


RZUT PIWNIC MORAWKA 43

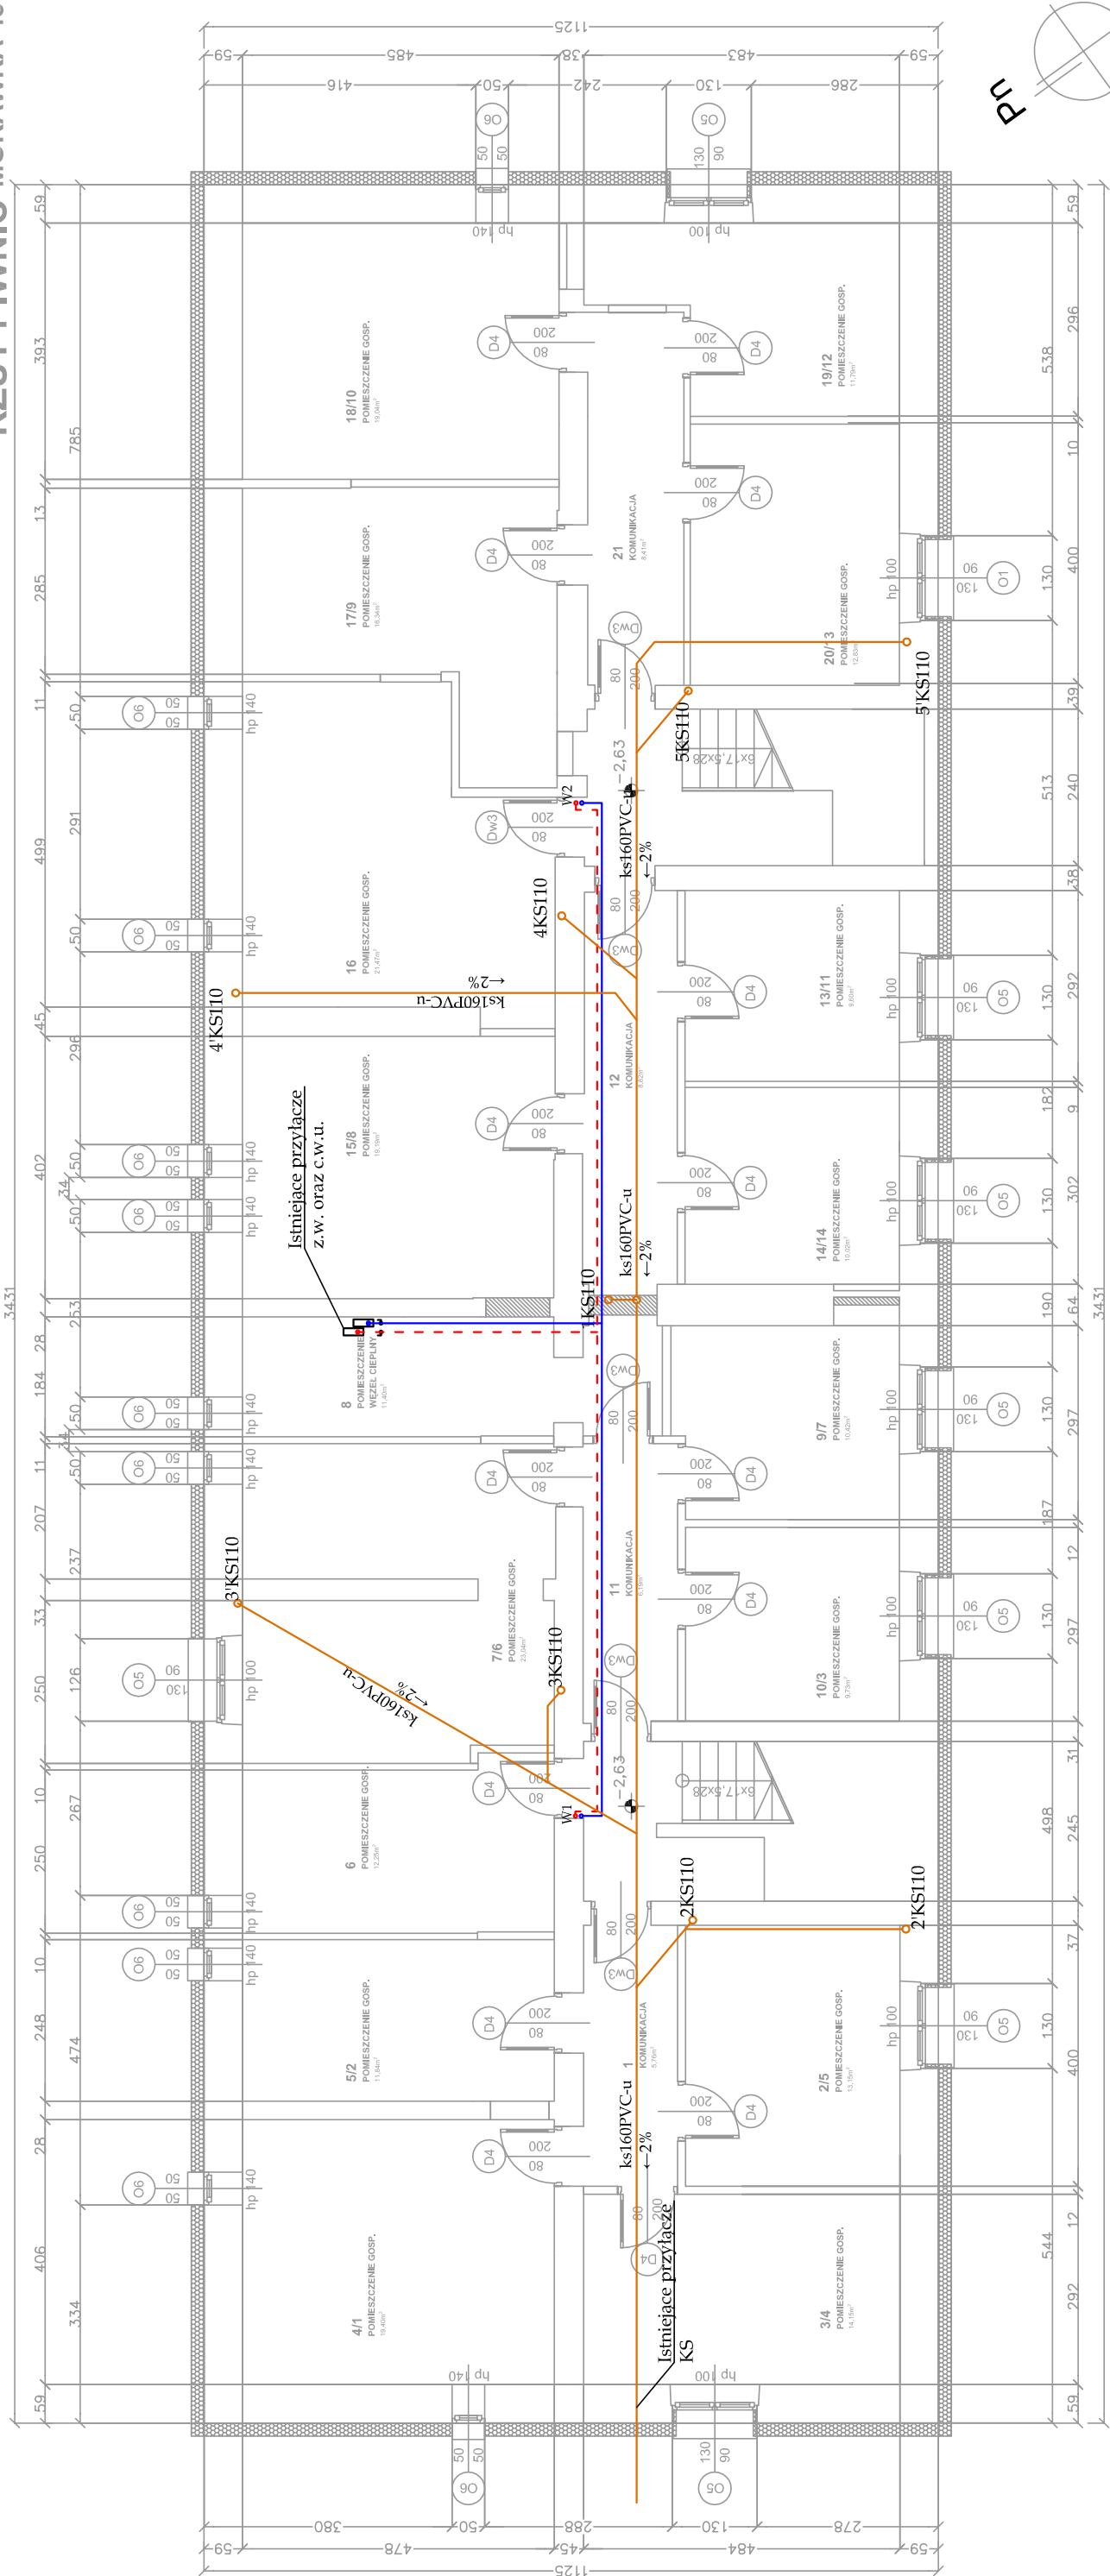

PIWNICA

klatka A

1	komunikacja	podłoga betonowa	5,76
2/5	pom. gospodarcze	podłoga betonowa	13,15
3/4	pom. gospodarcze	podłoga betonowa	14,15
4/1	pom. gospodarcze	podłoga betonowa	19,40
5/2	pom. gospodarcze	podłoga betonowa	11,84
6	pom. gospodarcze	podłoga betonowa	12,25
7/6	pom. gospodarcze	podłoga betonowa	23,04
8	wieżel ciepły	podłoga betonowa	11,40
9/7	pom. gospodarcze	podłoga betonowa	10,42
10/3	pom. gospodarcze	podłoga betonowa	9,73
11	pom. gospodarcze	podłoga betonowa	6,19
KLATKA SCHODOWA:			
KLATKA "A" RAZEM:			7,00

klatka B

12	komunikacja	podłoga betonowa	8,82
13/11	pom. gospodarcze	podłoga betonowa	9,60
14/14	pom. gospodarcze	podłoga betonowa	10,02
15/8	pom. gospodarcze	podłoga betonowa	19,19
16	pom. gospodarcze	podłoga betonowa	21,47
17/9	pom. gospodarcze	podłoga betonowa	16,34
18/10	pom. gospodarcze	podłoga betonowa	19,04
19/12	pom. gospodarcze	podłoga betonowa	11,79
20/13	pom. gospodarcze	podłoga betonowa	12,83
21	komunikacja	podłoga betonowa	8,41
KLATKA SCHODOWA:			
KLATKA "B" RAZEM:			7,00

pow. m² pow. uż. m²

PIWNICE RAZEM:

OZNACZENIA:

	projektowane wyburzenia
	zamurowania cegłą pełną
	zamurowania bloczkami z bet. kom.
	projektowane ocieplenie styroplanem
	projektowane, nowe płyny wentylacyjne
	OBUDOWAĆ CEGŁĄ PEŁNĄ na sztorc
	zajęte i nieużywane płyny wentylacyjne
	na danej kondygnacji
	drzwi do demontażu

oknoArt s.c.
Stronie Śląskie 26A 57-550 Stronie Śląskie tel. 74 814 36 96 kom. 783 997 881 www.oknoArt.pl


TEMAT:
PRZEBUDOWA BUDYNKU POSZPITALNEGO WRAZ Z TERMOMODERNIZACJĄ
W STRONIU ŚLĄSKIM W RAMACH ZADANIA PN:
"PRZEBUDOWA BUDYNKU POSZPITALNEGO WRAZ Z TERMOMODERNIZACJĄ
NA BUDYNEK MIESZKALNY, WIELORODZINNY Z PRZEZNACZENIEM
NA REALIZACJĘ PROGRAMU BUDOWNICTWA SOCJALNEGO."

ADRES OBIEKTU: 57-550 Stronie Śląskie, ul. Morawka 43 (554/135)
INWESTOR: Gmina Stronie Śląskie, ul. Kościuszki 55, 57-550 Stronie Śląskie

FAZA PROJEKTU: PROJEKT BUDOWLANY
BRANŻA: SANITARNA

RYSUNEK: RZUT PIWNIC - INSTALACJA WOD - KAN
SKALA: 1:100

SPECJALNOŚĆ: SANITARNA W ZAKRESIE SIECI INSTAL I URZĄDZEŃ: WOD. KAN., CIEPŁYCH, WENT. I GAZ.
GŁÓWNY PROJEKTANT: mgr inż. Aneta Rychlińska
DATA: 02/2017
ASYSTENT: mgr inż. Łukasz Świeboda
SPRAWDZAJĄCY: mgr inż. Gabriela Matusiakiewicz
NR RYS.: S1

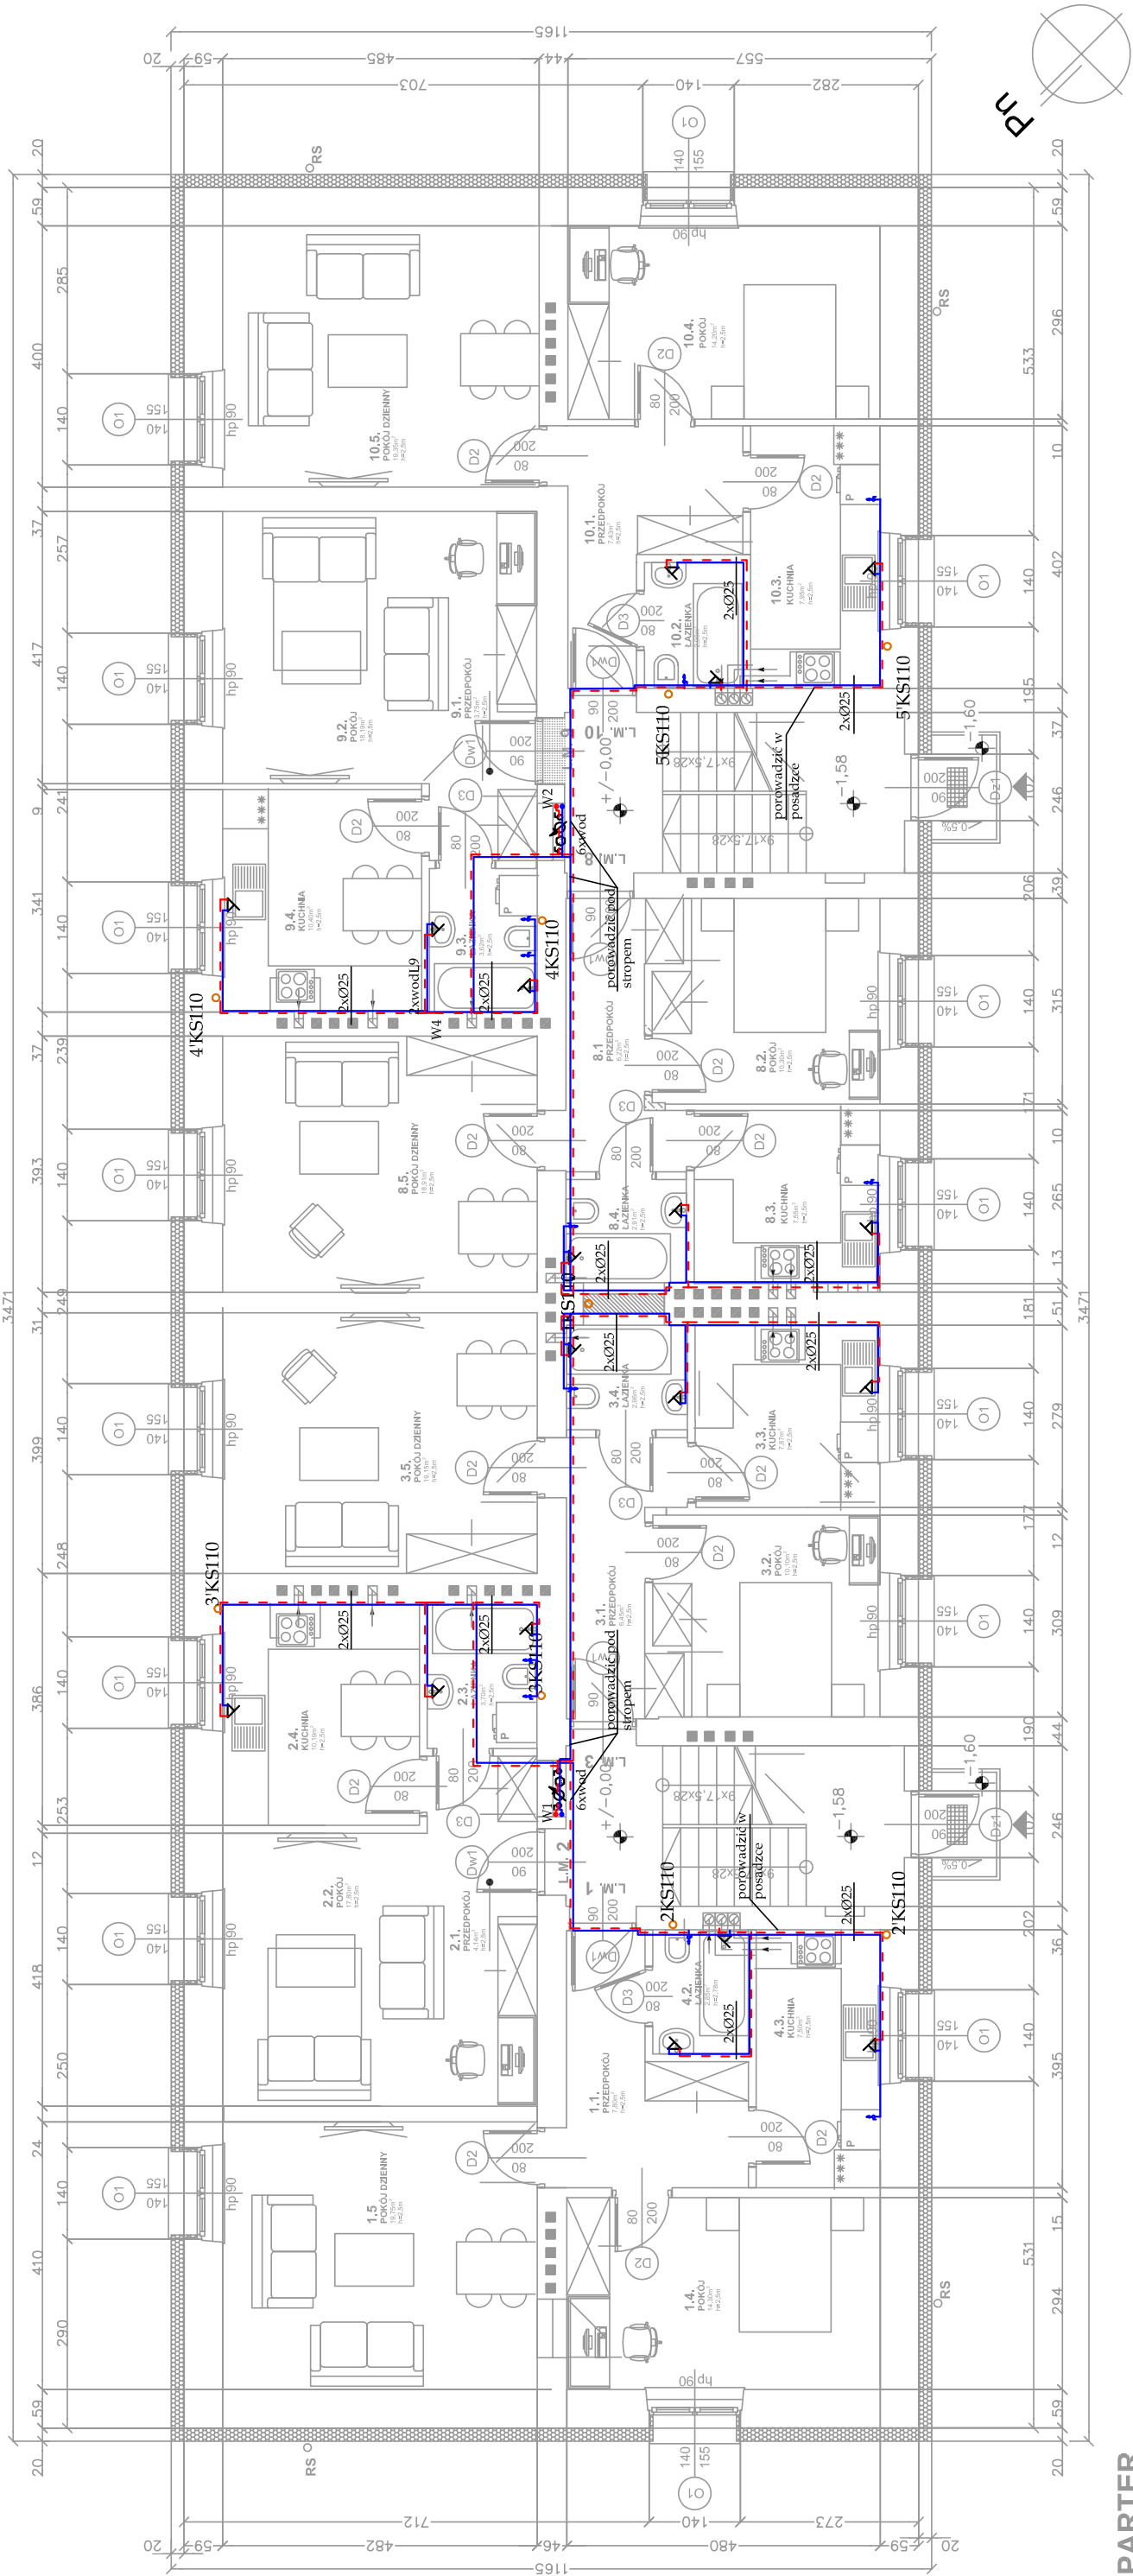

PARTER

klatka A

1.1. przedpokój	pyłki gresowe	7,80	7,80
1.2. łazienka	pyłki ceramiczne	2,85	2,85
1.3. kuchnia	pyłki ceramiczne	7,50	7,50
1.4. pokój	panele podłogowe	14,30	14,30
1.5. pokój dzienny	panele podłogowe	19,75	19,75
POMIESZCZENIA RAZEM:			

2.1. przedpokój	pyłki gresowe	4,14	4,14
2.2. pokój dzienny	panele podłogowe	17,80	17,80
2.3. łazienka	pyłki ceramiczne	3,70	3,70
2.4. kuchnia	pyłki ceramiczne	10,19	10,19
POMIESZCZENIA RAZEM:			

3.1. przedpokój	pyłki gresowe	6,45	6,45
3.2. pokój	panele podłogowe	10,10	10,10
3.3. kuchnia	pyłki ceramiczne	7,87	7,87
3.4. łazienka	pyłki ceramiczne	2,96	2,96
3.5. pokój dzienny	panele podłogowe	19,15	19,15
POMIESZCZENIA RAZEM:			

KLATKA SCHODOWA:	12,80
------------------	-------

KLATKA "A" RAZEM:

klatka B

8.1. przedpokój	pyłki gresowe	6,22	6,22
8.2. pokój	panele podłogowe	10,30	10,30
8.3. kuchnia	pyłki ceramiczne	7,55	7,55
8.4. łazienka	pyłki ceramiczne	2,91	2,91
8.5. pokój dzienny	panele podłogowe	18,91	18,91
POMIESZCZENIA RAZEM:			

9.1. przedpokój	pyłki gresowe	3,75	3,75
9.2. pokój dzienny	panele podłogowe	18,19	18,19
9.3. łazienka	pyłki ceramiczne	3,62	3,62
9.4. kuchnia	pyłki ceramiczne	10,40	10,40
POMIESZCZENIA RAZEM:			

10.1. przedpokój	pyłki gresowe	7,43	7,43
10.2. łazienka	pyłki ceramiczne	2,90	2,90
10.3. kuchnia	pyłki ceramiczne	7,95	7,95
10.4. pokój	panele podłogowe	14,20	14,20
10.5. pokój dzienny	panele podłogowe	19,35	19,35
POMIESZCZENIA RAZEM:			

KLATKA SCHODOWA:	12,80
------------------	-------

KLATKA "B" RAZEM:

OZNACZENIA:

	projektowane wyburzenia
	zamurowania cegłą pełną
	zamurowania bloczkami z bet. kom.
	projektowane ocieplenie styroplanem
	projektowane, nowe płyny wentylacyjne OBUDOWAĆ CEGŁĄ PEŁNĄ na sztorc
	zajęte i nieużywane płyny wentylacyjne na danej kondygnacji
	drzwi do demontażu
	wejście do budynku

pow. m² pow. uż. m²

PIERWSZE PIĘTRO RAZEM:

oknoArt s.c.
Stronie Śląskie 26A 57-550 Stronie Śląskie tel. 74 814 38 96 kom. 783 997 881 www.oknoArt.pl


PRZEBUDOWA BUDYNKU POSZPITALNEGO WRAZ Z TERMOMODERNIZACJĄ
NA BUDYNEK MIESZKALNY, WIELORODZINNY PRZY UL. MORAWKA 43
W STRONIU ŚLĄSKIM W RAMACH ZADANIA PN:
"PRZEBUDOWA BUDYNKU POSZPITALNEGO WRAZ Z TERMOMODERNIZACJĄ
NA BUDYNEK MIESZKALNY, WIELORODZINNY Z PRZEZNACZENIEM
NA REALIZACJĘ PROGRAMU BUDOWNICTWA SOCJALNEGO."

ADRES OBIEKTU: 57-550 Stronie Śląskie, ul. Morawka 43 (554/135)
INWESTOR: Gmina Stronie Śląskie, ul. Kościuszki 55, 57-550 Stronie Śląskie

FAZA PROJEKTU: PROJEKT BUDOWLANY
RYSUNEK: RZUT PARTERU - INSTALACJA WOD - KAN
SKALA: 1:100

SPECJALNOŚĆ: SANITARNIA W ZAKRESIE SIECI INSTAL. URZĄDZEŃ: WOD. KAN., CIEPŁYŃCH, WENT. I GAZ.
GŁÓWNY PROJEKTANT: mgr inż. Aneta Rychlińska
ASYSTENT: mgr inż. Łukasz Świeboda
SPRAWDZAJĄCY: mgr inż. Gabriela Matusiakiewicz
DATA: 02/2017
NR RYS.: S2

pion wodociagowy wraz
z numerem
zestaw sześciu wodomierzy
po dwa dla każdego lokalu
pion kanalizacji sanitarnej
wraz z numerem
ciepła woda użytkowa
zimna woda użytkowa
kanalizacja sanitarra

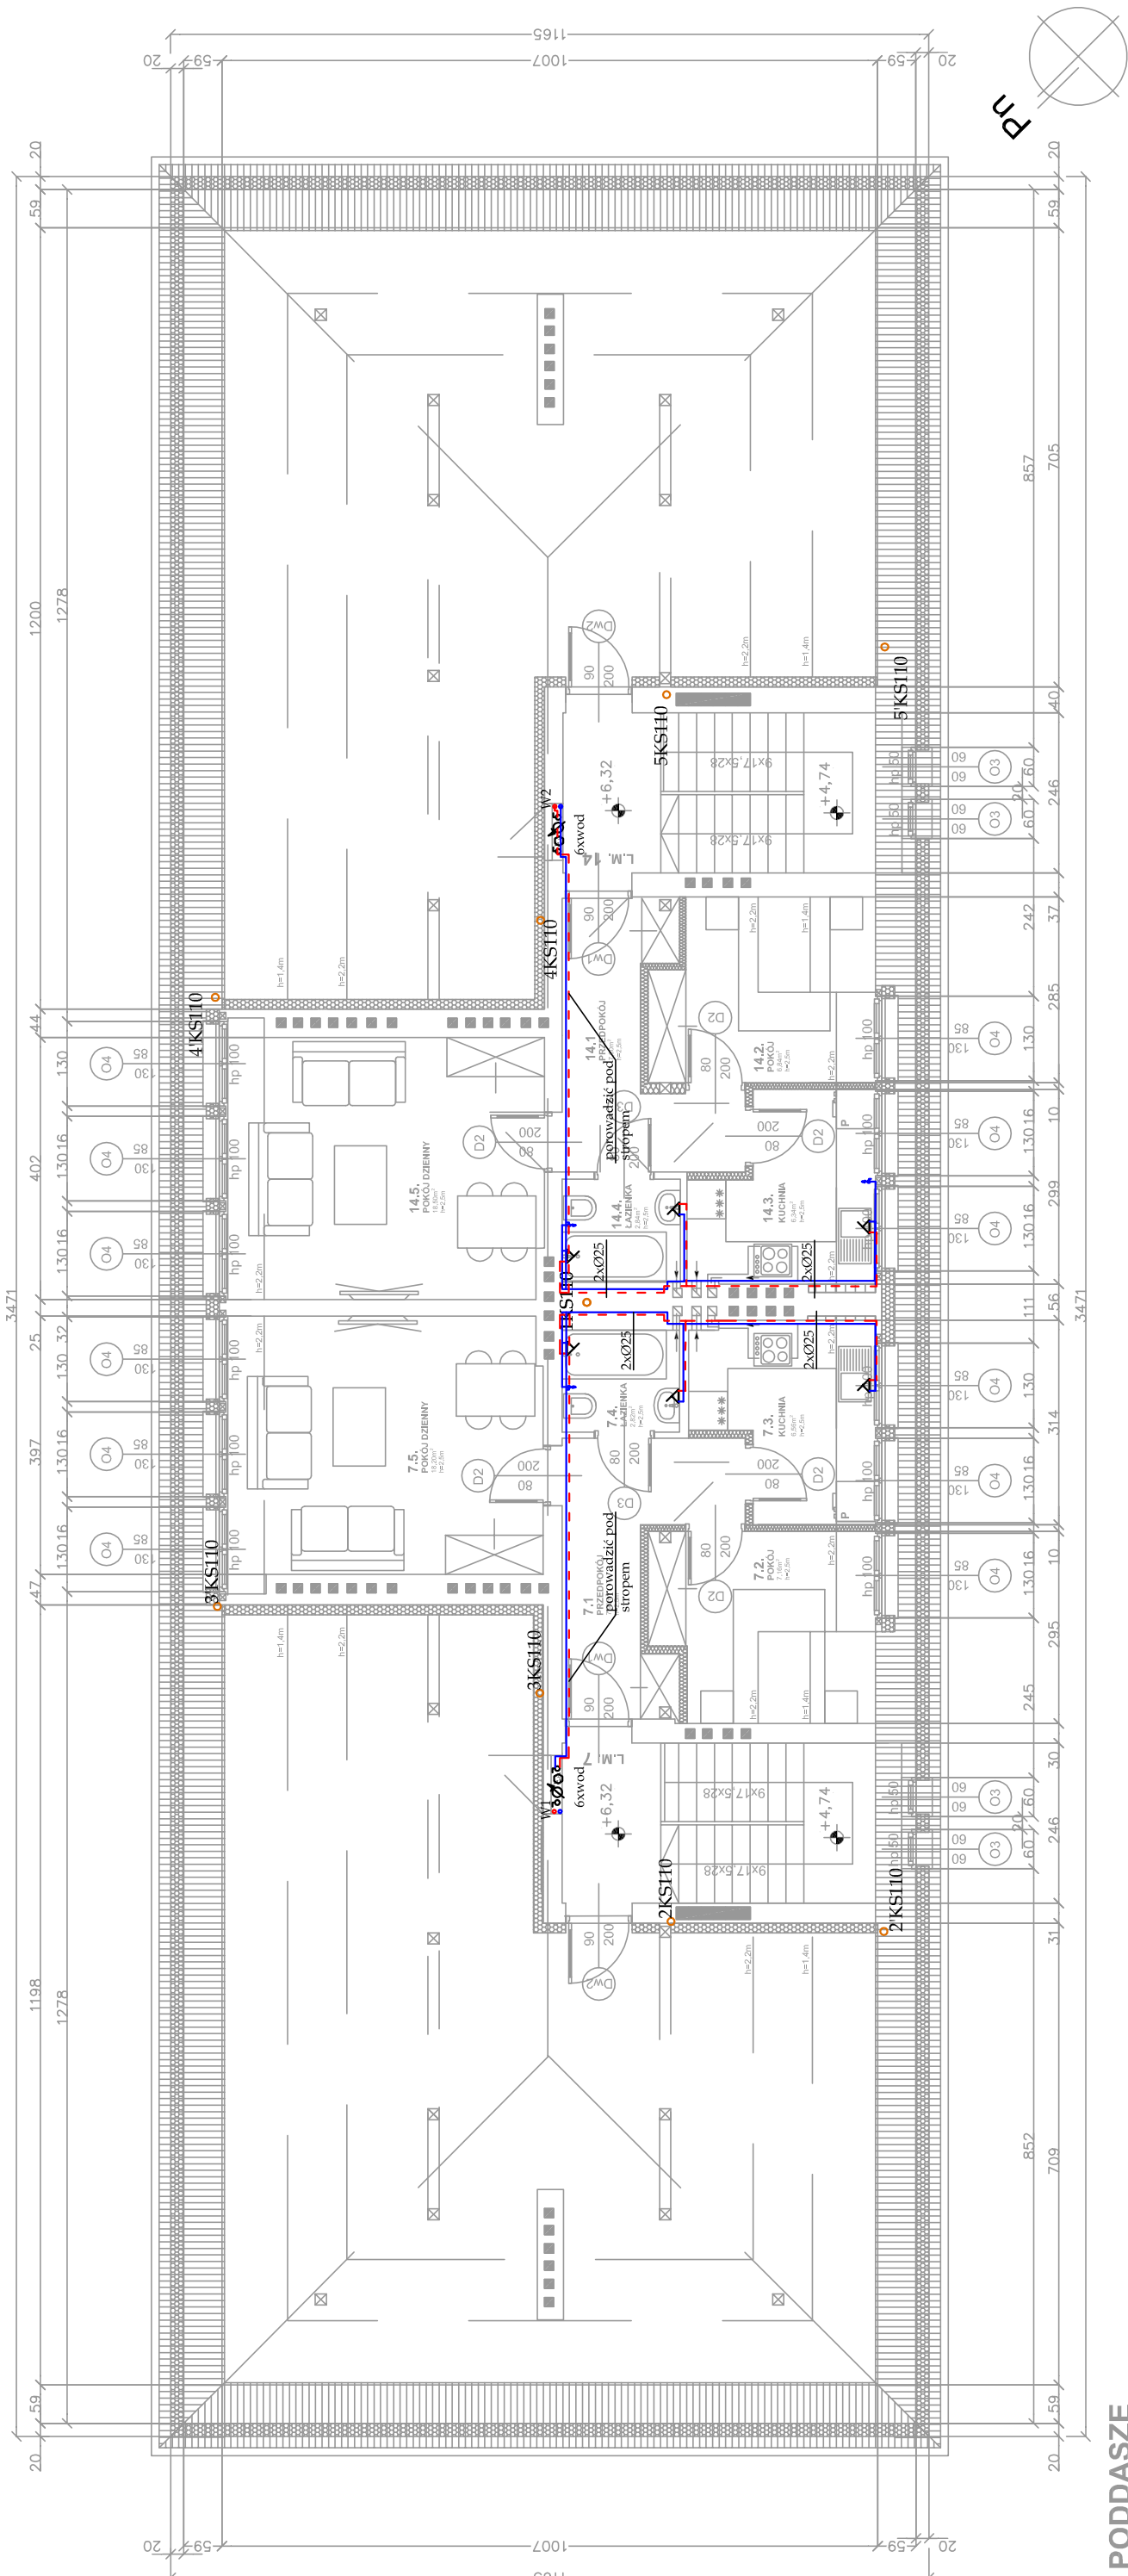

PODDASZE
klatka A

4.1. przedpokój	płytki gresowe	7.90	7.90
4.2. pokój	panele podłogowe	9.60	7.16
4.3. kuchnia	płytki ceramiczne	7.51	6.56
4.4. łazienka	płytki ceramiczne	2.82	2.82
4.5. pokój dzienny	panele podłogowe	19.50	18.20
POMIESZCZENIA RAZEM:			
STRYCH:		95.58	
KLATKA SCHODOWA:		12.82	

KLATKA "A" RAZEM:

klatka B

4.1. przedpokój	płytki gresowe	7.60	7.60
4.2. pokój	panele podłogowe	9.30	6.84
4.3. kuchnia	płytki ceramiczne	7.23	6.34
4.4. łazienka	płytki ceramiczne	2.84	2.84
4.5. pokój dzienny	panele podłogowe	19.80	18.50
POMIESZCZENIA RAZEM:			
STRYCH:		94.68	
KLATKA SCHODOWA:		12.82	

KLATKA "B" RAZEM:

PODDASZE RAZEM:


OZNACZENIA:

	projektowane wyburzenia
	zamurowania cegła pełną
	zamurowania bloczkami z bet. kom.
	projektowane ścianki z płyt GK na ruszcie si
	projektowane odcieplenie styroplanem
	projektowane, nowe płyny wentylacyjne OBUDOWAĆ CEGŁĄ PEŁNĄ na sztorc
	zajęte i nieużywane płyny wentylacyjne na danej kondygnacji
	drzwi do demontażu

- W1 pion wodociągowy wraz
z numerem
6xwv od zestaw sześciu wodomierzy
po dwa dla każdego lokalu
pion kanalizacji sanitarnej
4KS110 wraz z numerem
ciepła woda użytkowa
zimna woda użytkowa
kanalizacja sanitarna

Uwaga:
wszystkie odpowietrzenia wyprowadzić
ponad dach oraz 60 cm powyżej wentylacji

oknoArt s.c. Stronie Śląskie 26A 57-550 Stronie Śląskie tel. 74 814 38 96 kom. 783 997 881 www.oknoArt.pl	
TEMAT:	PRZEBUDOWA BUDYNKU POSZPITALNEGO WRAZ Z TERMOMODERNIZACJĄ NA BUDYNEK MIESZKALNY, WIELORODZINNY PRZY UL. MORAWKA 43 W STRONIU ŚLĄSKIM W RAMACH ZADANIA PN: "PRZEBUDOWA BUDYNKU POSZPITALNEGO WRAZ Z TERMOMODERNIZACJĄ NA BUDYNEK MIESZKALNY, WIELORODZINNY Z PRZENACZENIEM NA REALIZACJĘ PROGRAMU BUDOWNICTWA SOCJALNEGO."
ADRES OBIEKTU:	57-550 Stronie Śląskie, ul. Morawka 43 (554/135)
INWESTOR:	Gmina Stronie Śląskie, ul. Kościuszki 55, 57-550 Stronie Śląskie
FAZA PROJEKTU:	PROJEKT BUDOWLANY
BRANŻA:	SANITARNA
RYSUNEK:	RZUT PODDASZA - INSTALACJA WOD - KAN
SKALA:	1:100
SPECJALNOŚĆ: SANITARNA W ZAKRESIE SIECI I URZĄDZEŃ: WOD. KAN., CIEPŁYCH, WENT. I GAZ.	
GŁÓWNY PROJEKTANT:	mgr inż. Aneta Rychlińska
ASYSTENT:	mgr inż. Łukasz Świeboda
SPRAWDZAJĄCY:	mgr inż. Gabriela Matusiakiewicz
DATA:	02/2017
NR RYS.:	S4

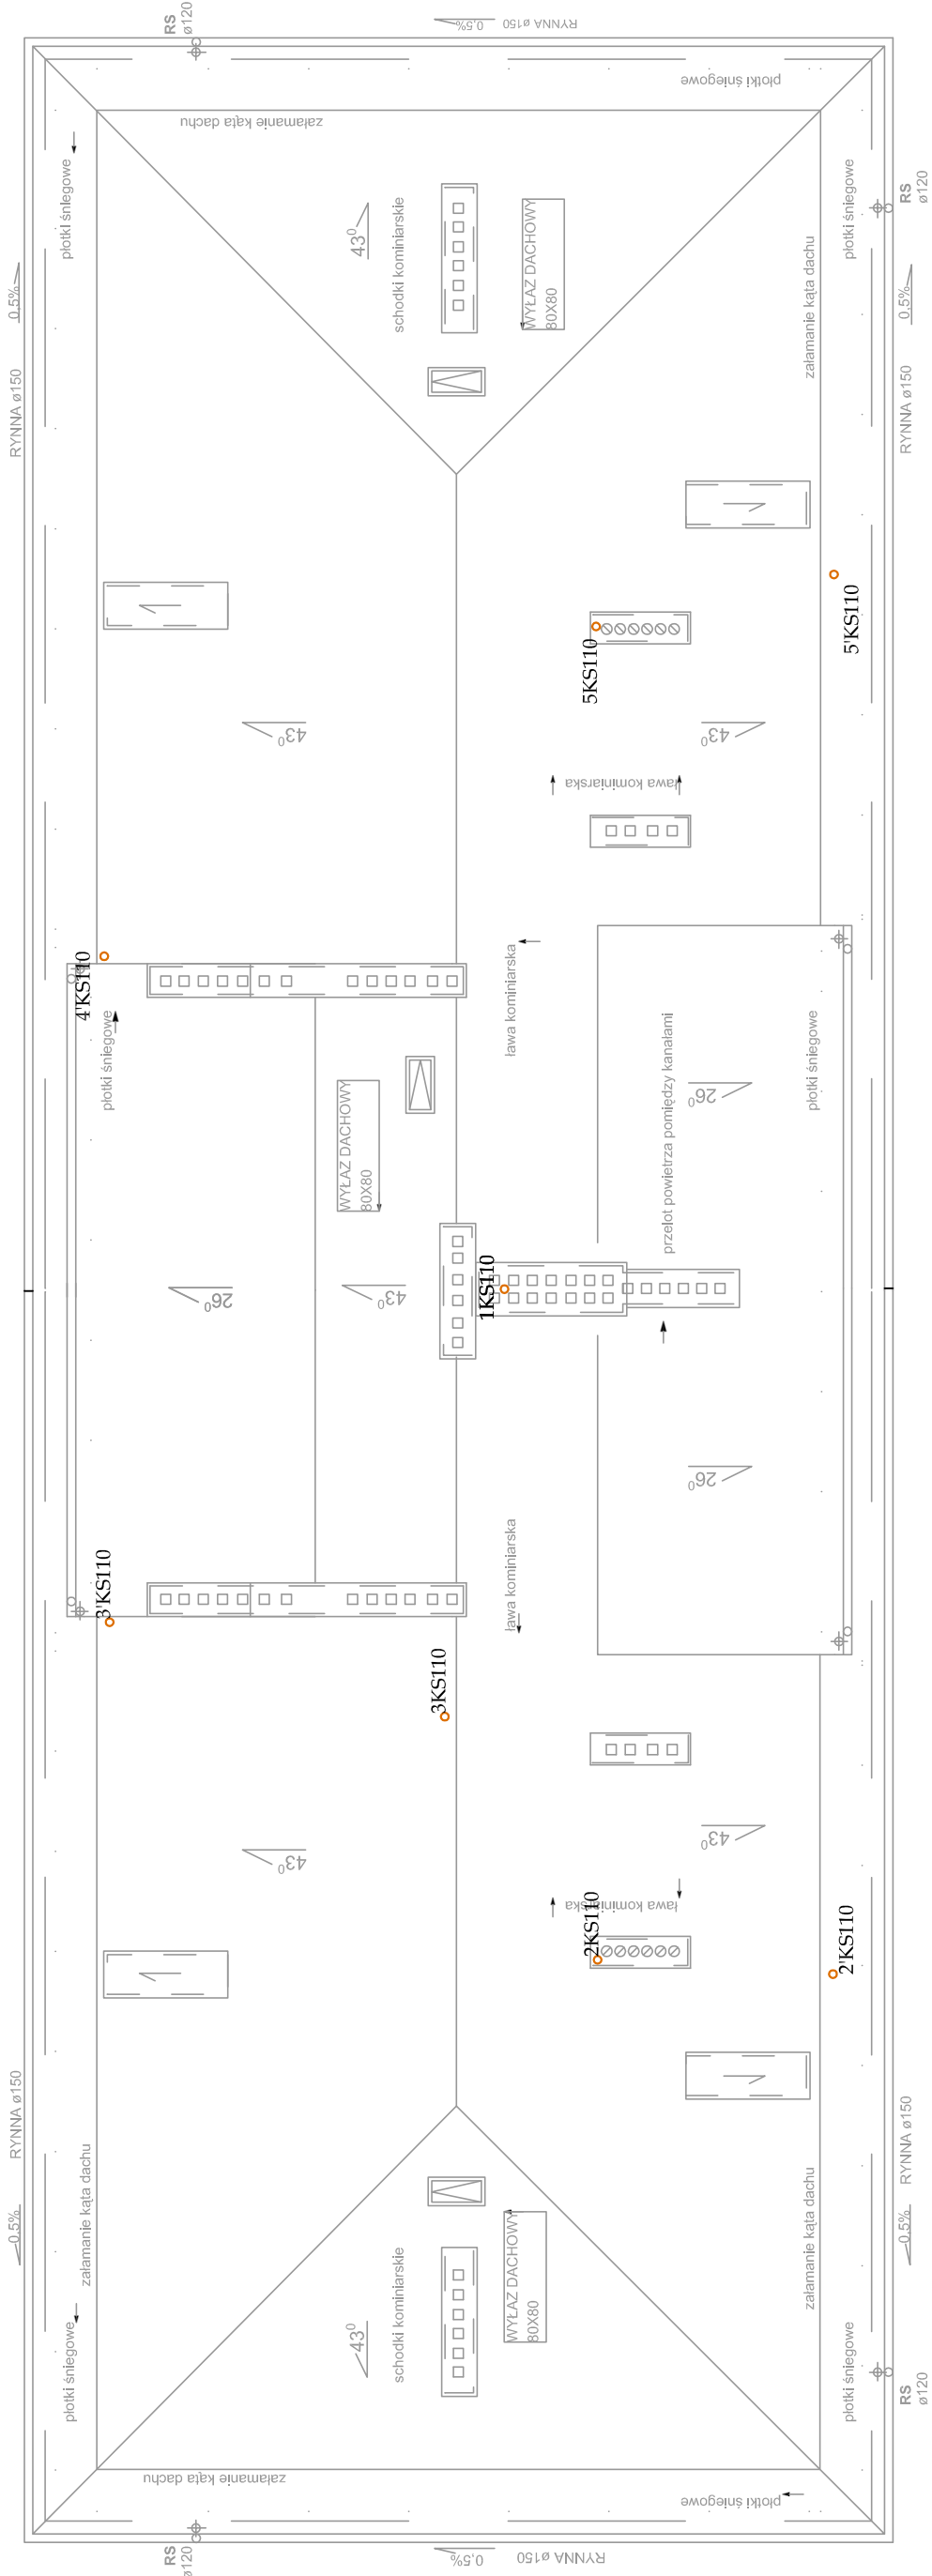

oknośArt s.c. Stronie Śląskie 26A 57-550 Stronie Śląskie tel. 74 814 38 96 kom. 783 997 881 www.oknośArt.pl	
TEMAT:	PRZEBUDOWA BUDYNKU POSZPITALNEGO WRAZ Z TERMOMODERNIZACJĄ NA BUDYNEK MIESZKALNY, WIELORODZINNY PRZY UL. MORAWKA 43 W STRONIU ŚLĄSKIM W RAMACH ZADANIA PN: "PRZEBUDOWA BUDYNKU POSZPITALNEGO WRAZ Z TERMOMODERNIZACJĄ NA BUDYNEK MIESZKALNY, WIELORODZINNY Z PRZEZNACZENIEM NA REALIZACJĘ PROGRAMU BUDOWNICTWA SOCJALNEGO."
ADRES OBIEKTU:	57-550 Stronie Śląskie, ul. Morawka 43 (554/135)
INWESTOR:	Gmina Stronie Śląskie, ul. Kościuszki 55, 57-550 Stronie Śląskie
FAZA PROJEKTU:	PROJEKT BUDOWLANY
BRANŻA:	SANITARNA
RYSUNEK:	RZUT DACHU - INSTALACJA KANALIZACJI
SKALA:	1:100


SPECJALNOŚĆ: SANITARNA W ZAKRESIE SIECI I URZĄDZEŃ: WOD. KAN., CIEPŁYCH, WENT. I GAZ.

GŁÓWNY PROJEKTANT:	mgr inż. Aneta Rychlińska	DATA:	02/2017
ASYSTENT:	mgr inż. Łukasz Świeboda	NR RYS.:	
SPRAWDZAJĄCY:	mgr inż. Gabriela Matusiakiewicz		

nr. upr. 153/DS/03

S4a

RZUT PIWNIC MORAWKA 43

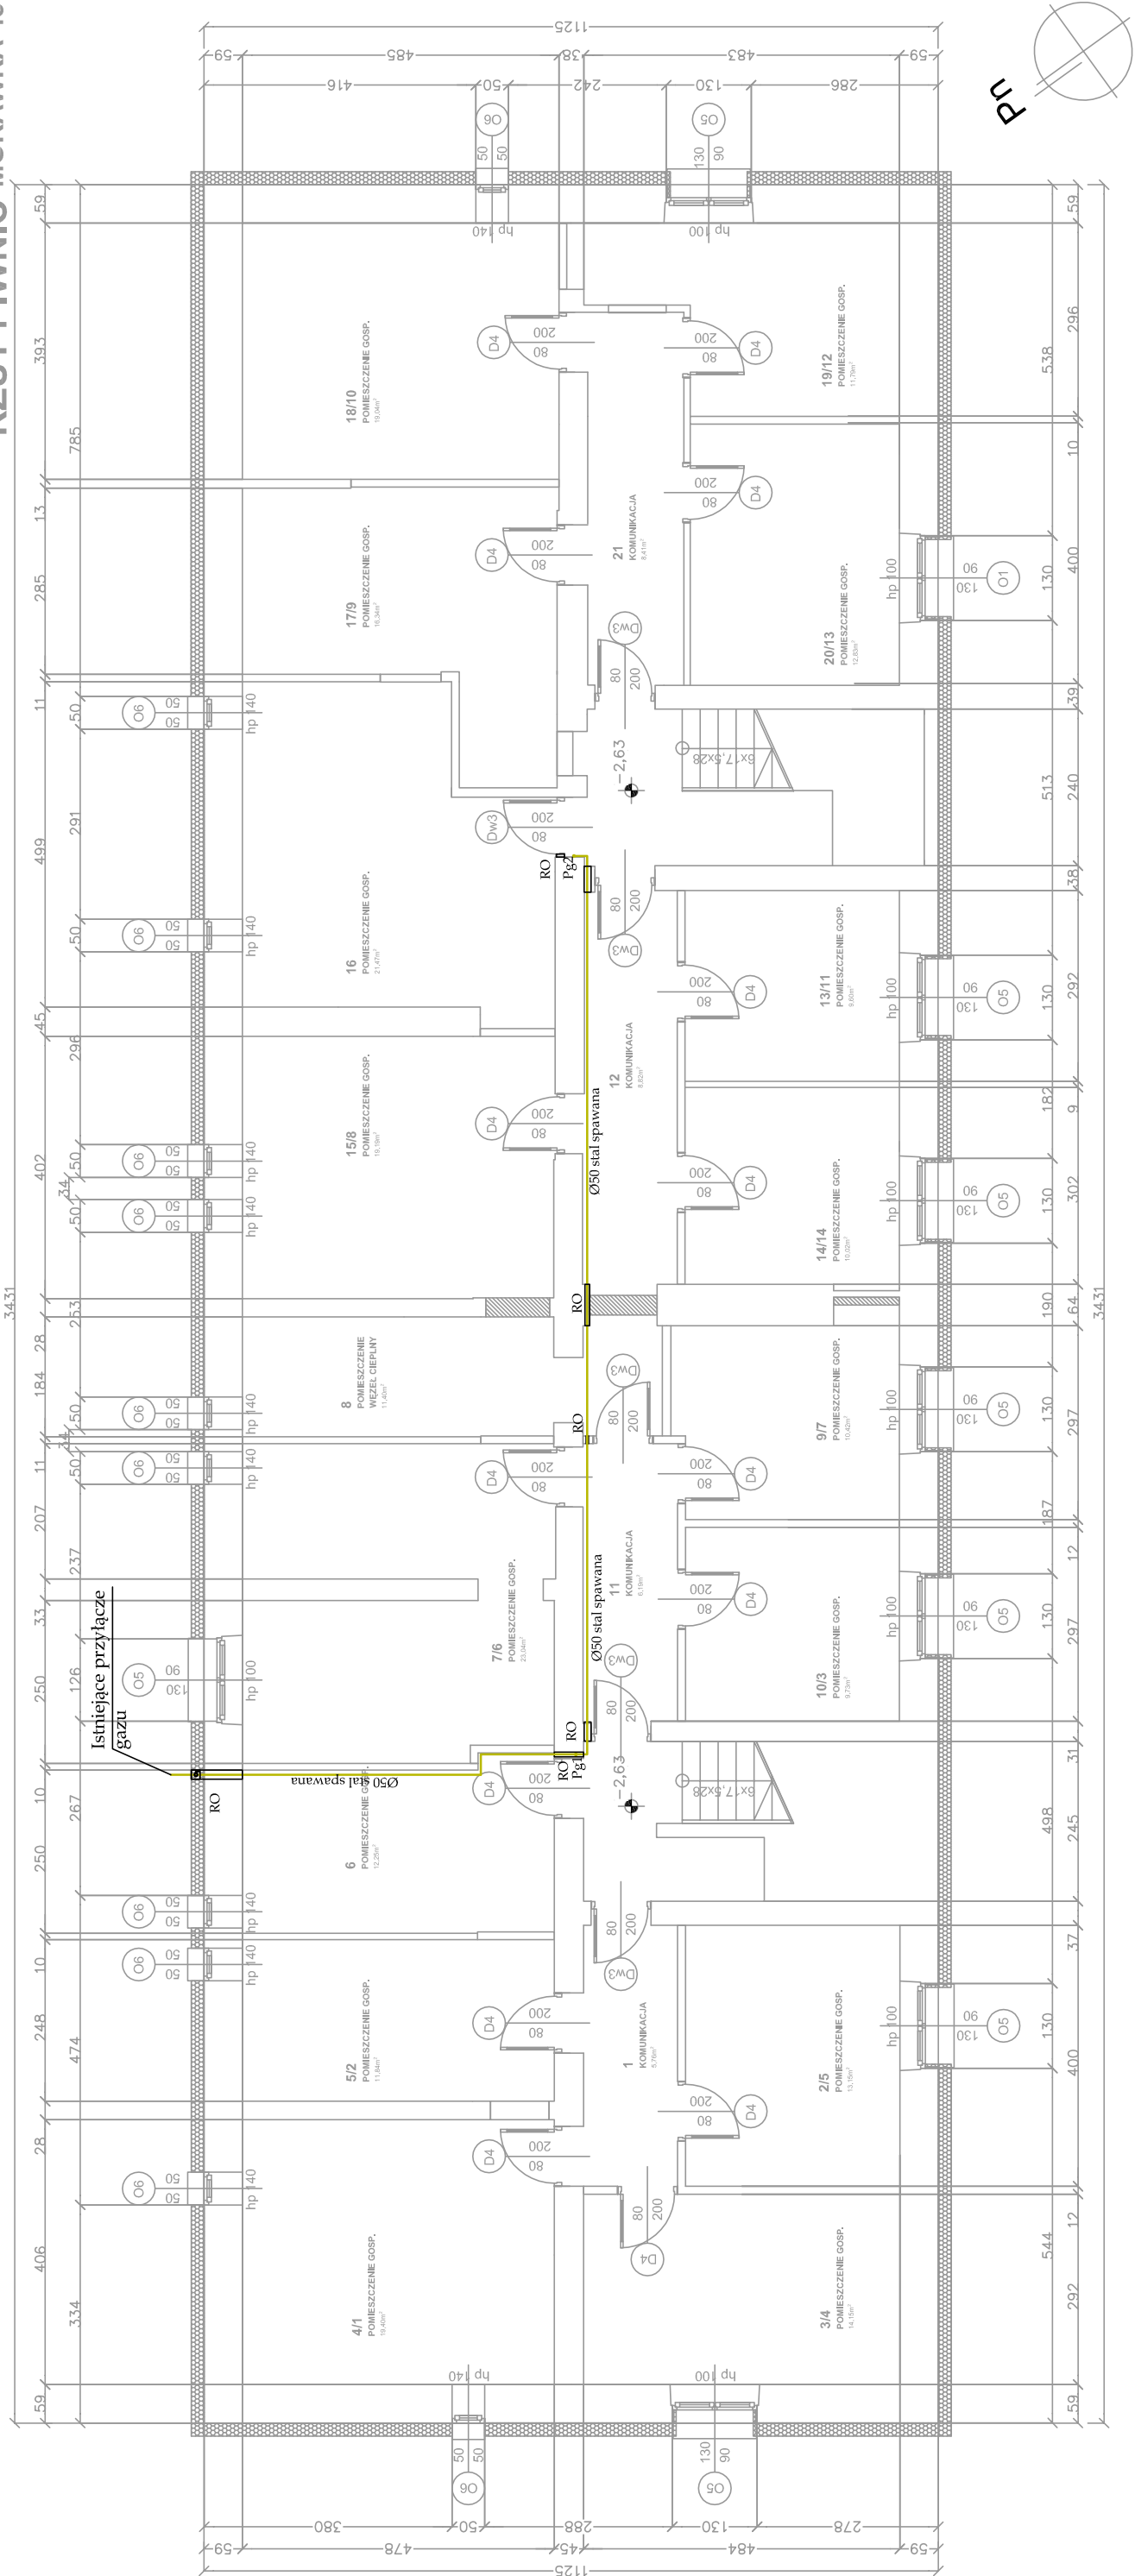

PIWNICA

klatka A

1	komunikacja	podłoga betonowa	5,76
2/5	pom. gospodarcze	podłoga betonowa	13,15
3/4	pom. gospodarcze	podłoga betonowa	14,15
4/1	pom. gospodarcze	podłoga betonowa	19,40
5/2	pom. gospodarcze	podłoga betonowa	11,84
6	pom. gospodarcze	podłoga betonowa	12,25
7/6	pom. gospodarcze	podłoga betonowa	23,04
8	wz. ciepły	podłoga betonowa	11,40
9/7	pom. gospodarcze	podłoga betonowa	10,42
10/3	pom. gospodarcze	podłoga betonowa	9,73
11	pom. gospodarcze	podłoga betonowa	6,19
KLATKA SCHODOWA:			
KLATKA "A" RAZEM:			7,00

klatka B

12	komunikacja	podłoga betonowa	8,82
13/11	pom. gospodarcze	podłoga betonowa	9,60
14/14	pom. gospodarcze	podłoga betonowa	10,02
15/8	pom. gospodarcze	podłoga betonowa	19,19
16	pom. gospodarcze	podłoga betonowa	21,47
17/9	pom. gospodarcze	podłoga betonowa	16,34
18/10	pom. gospodarcze	podłoga betonowa	19,04
19/12	pom. gospodarcze	podłoga betonowa	11,79
20/13	pom. gospodarcze	podłoga betonowa	12,83
21	komunikacja	podłoga betonowa	8,41
KLATKA SCHODOWA:			
KLATKA "B" RAZEM:			7,00

pow. m ²	pow. uż. m ²
PIWNICE RAZEM:	


OZNACZENIA:

	projektowane wyburzenia
	zamurowania cegłą pełną
	zamurowania bloczkami z bet. kom.
	projektowane ocieplenie styroplanem
	projektowane, nowe płyny wentylacyjne OBUDOWAĆ CEGŁĄ PEŁNĄ na sztorc
	zajęte i nieużywane płyny wentylacyjne na danej kondygnacji
	drzwi do demontażu

RO - rura osłonowa

oknoArt s.c. Stronie Śląskie 26A 57-550 Stronie Śląskie tel. 74 814 36 96 kom. 783 997 881 www.oknoArt.pl	
TEMAT:	PRZEBUDOWA BUDYNKU POSZPITALNEGO WRAZ Z TERMOMODERNIZACJĄ NA BUDYNKU MIESZKALNY, WIELORODZINNY PRZY UL. MORAWKA 43 W STRONIU ŚLĄSKIM W RAMACH ZADANIA PN: "PRZEBUDOWA BUDYNKU POSZPITALNEGO WRAZ Z TERMOMODERNIZACJĄ NA BUDYNEK MIESZKALNY, WIELORODZINNY Z PRZEZNACZENIEM NA REALIZACJĘ PROGRAMU BUDOWNICTWA SOCJALNEGO."
ADRES OBIEKTU:	57-550 Stronie Śląskie, ul. Morawka 43 (554/135)
INWESTOR:	Gmina Stronie Śląskie, ul. Kościuszki 55, 57-550 Stronie Śląskie
FAZA PROJEKTU: PROJEKT BUDOWLANY BRANŻA: SANITARNA	
RYSUNEK:	RZUT PIWNIC - INSTALACJA GAZU
SKALA:	1:100

SPECJALNOŚĆ: SANITARNA W ZAKRESIE SIECI INSTAL I URZĄDZEŃ: WOD. KAN., CIEPŁYCH, WENT. I GAZ.	
GŁÓWNY PROJEKTANT:	mgr inż. Aneta Rychlińska
ASYSTENT:	mgr inż. Łukasz Świeboda
SPRAWDZAJĄCY:	mgr inż. Gabriela Matusiakiewicz
DATA:	02/2017
NR RYS.:	S5

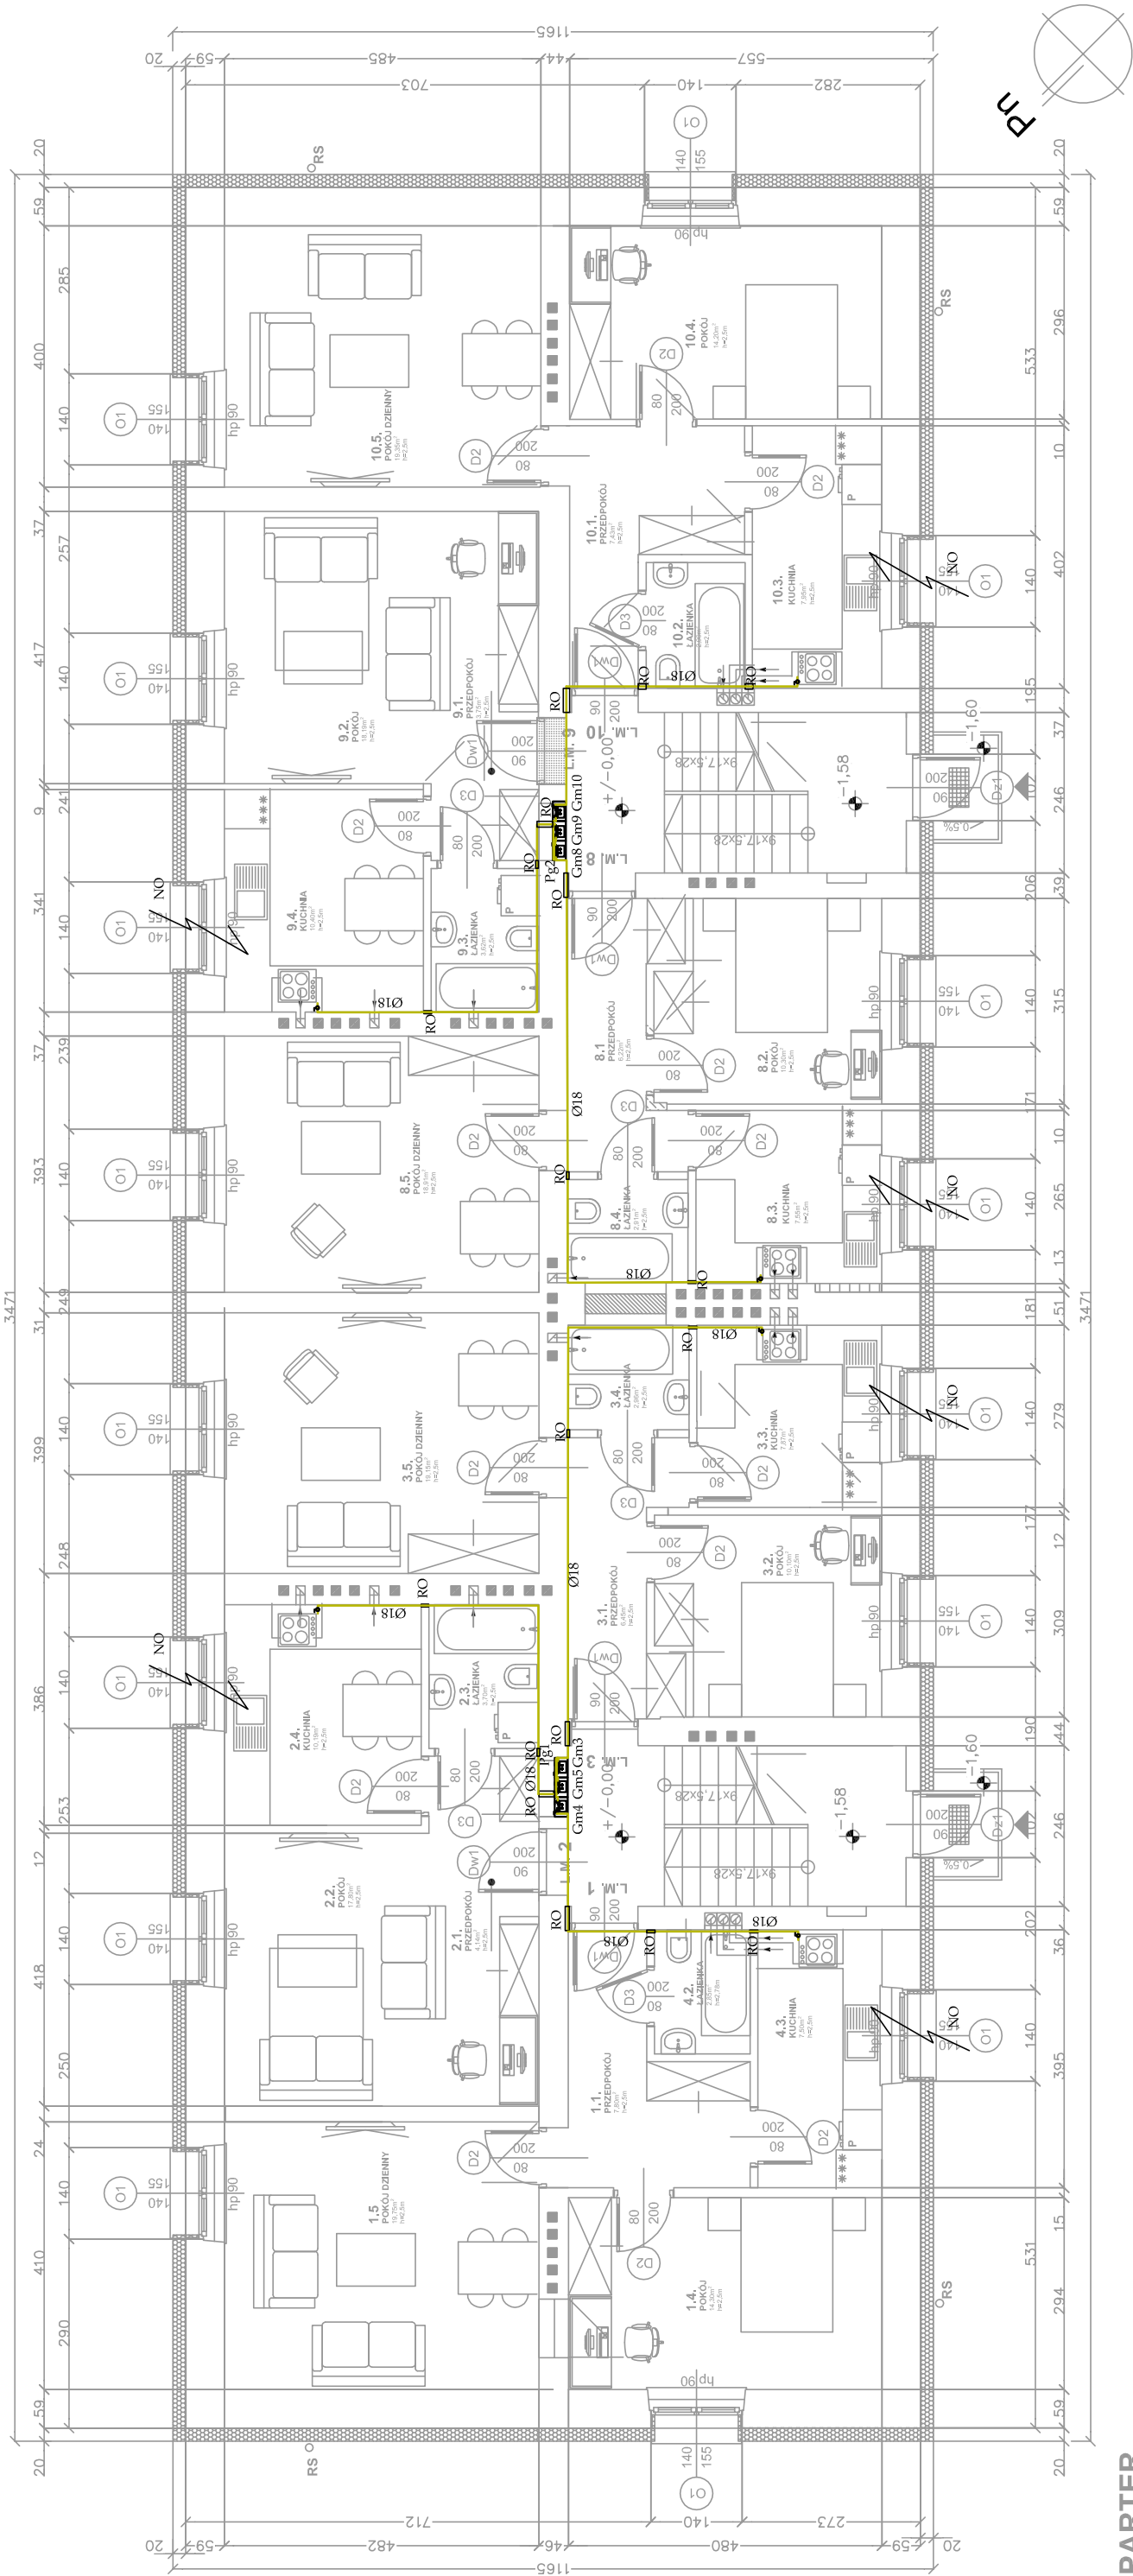

PARTER

klatka A

1.1. przedpokój	pyłki gresowe	7,80	7,80
1.2. łazienka	pyłki ceramiczne	2,85	2,85
1.3. kuchnia	pyłki ceramiczne	7,50	7,50
1.4. pokój	panele podłogowe	14,30	14,30
1.5. pokój dzienny	panele podłogowe	19,75	19,75
POMIESZCZENIA RAZEM:			
2.1. przedpokój	pyłki gresowe	4,14	4,14
2.2. pokój dzienny	panele podłogowe	17,80	17,80
2.3. łazienka	pyłki ceramiczne	3,70	3,70
2.4. kuchnia	pyłki ceramiczne	10,19	10,19
POMIESZCZENIA RAZEM:			
3.1. przedpokój	pyłki gresowe	6,45	6,45
3.2. pokój	panele podłogowe	10,10	10,10
3.3. kuchnia	pyłki ceramiczne	7,87	7,87
3.4. łazienka	pyłki ceramiczne	2,96	2,96
3.5. pokój dzienny	panele podłogowe	19,15	19,15
POMIESZCZENIA RAZEM:			
KLATKA SCHODOWA:		12,80	
KLATKA "A" RAZEM:			

klatka B


8.1. przedpokój	pyłki gresowe	6,22	6,22
8.2. pokój	panele podłogowe	10,30	10,30
8.3. kuchnia	pyłki ceramiczne	7,55	7,55
8.4. łazienka	pyłki ceramiczne	2,91	2,91
8.5. pokój dzienny	panele podłogowe	18,91	18,91
POMIESZCZENIA RAZEM:			
9.1. przedpokój	pyłki gresowe	3,75	3,75
9.2. pokój dzienny	panele podłogowe	18,19	18,19
9.3. łazienka	pyłki ceramiczne	3,62	3,62
9.4. kuchnia	pyłki ceramiczne	10,40	10,40
POMIESZCZENIA RAZEM:			
10.1. przedpokój	pyłki gresowe	7,43	7,43
10.2. łazienka	pyłki ceramiczne	2,90	2,90
10.3. kuchnia	pyłki ceramiczne	7,95	7,95
10.4. pokój	panele podłogowe	14,20	14,20
10.5. pokój dzienny	panele podłogowe	19,35	19,35
POMIESZCZENIA RAZEM:			
KLATKA SCHODOWA:		12,80	
KLATKA "B" RAZEM:			

OZNACZENIA:

	projektowane wyburzenia
	zamurowania cegłą pełną
	zamurowania bloczkami z bet. kom.
	projektowane ocieplenie styropianem
	projektowane, nowe płyny wentylacyjne
	OBUDOWAĆ CEGŁĄ PEŁNĄ na sztorc
	zajęte i nieużywane płyny wentylacyjne na danej kondygnacji
	drzwi do demontażu
	wejście do budynku

RO - rura osłonowa
NO - nawietrzak okienny

Schemat szachtu instalacyjnego

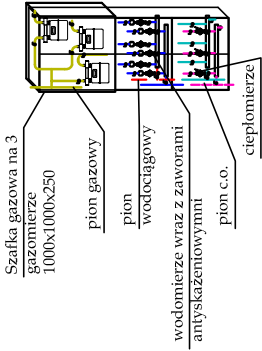


pow. m² pow. uż. m²

PIERWSZE PIĘTRO RAZEM:

Stonie Śląskie 26A 57-550 Stonie Śląskie tel. 74 814 38 96 kom. 783 997 881 www.oknostart.pl		oknostArt s.c.
TEMAT:	PRZEBUDOWA BUDYNKU POSZPITALNEGO WRAZ Z TERMOMODERNIZACJĄ NA STRONIU ŚLĄSKIM W RAMACH ZADANIA PN: "PRZEBUDOWA BUDYNKU POSZPITALNEGO WRAZ Z TERMOMODERNIZACJĄ NA BUDYNK MIESZKALNY, WIELORODZINNY Z PRZEZNACZENIEM NA REALIZACJĘ PROGRAMU BUDOWNICTWA SOCJALNEGO."	
ADRES OBIEKTU:	57-550 Stonie Śląskie, ul. Morawka 43 (554/135)	
INWESTOR:	Gmina Stonie Śląskie, ul. Kościuszki 55, 57-550 Stonie Śląskie	
FAZA PROJEKTU:	PROJEKT BUDOWLANY	BRANŻA: SANITARNA
RYSUNEK:	RZUT PARTERU - INSTALACJA GAZU	
		SKALA: 1:100
SPECJALNOŚĆ: SANITARNA W ZAKRESIE SIECI INSTALURZADZEŃ: WOD. KAN., CIEPŁYŃCH, WENT. I GAZ.		
GŁÓWNY PROJEKTANT:	mgr inż. Aneta Rychlińska	DATA: 02/2017
ASYSTENT:	mgr inż. Łukasz Świeboda	NR RYS.: S6
SPRAWDZAJĄCY:	mgr inż. Gabriela Matusiakiewicz	

RZUT PIERWSZEGO PIĘTRA MORAWKA 43

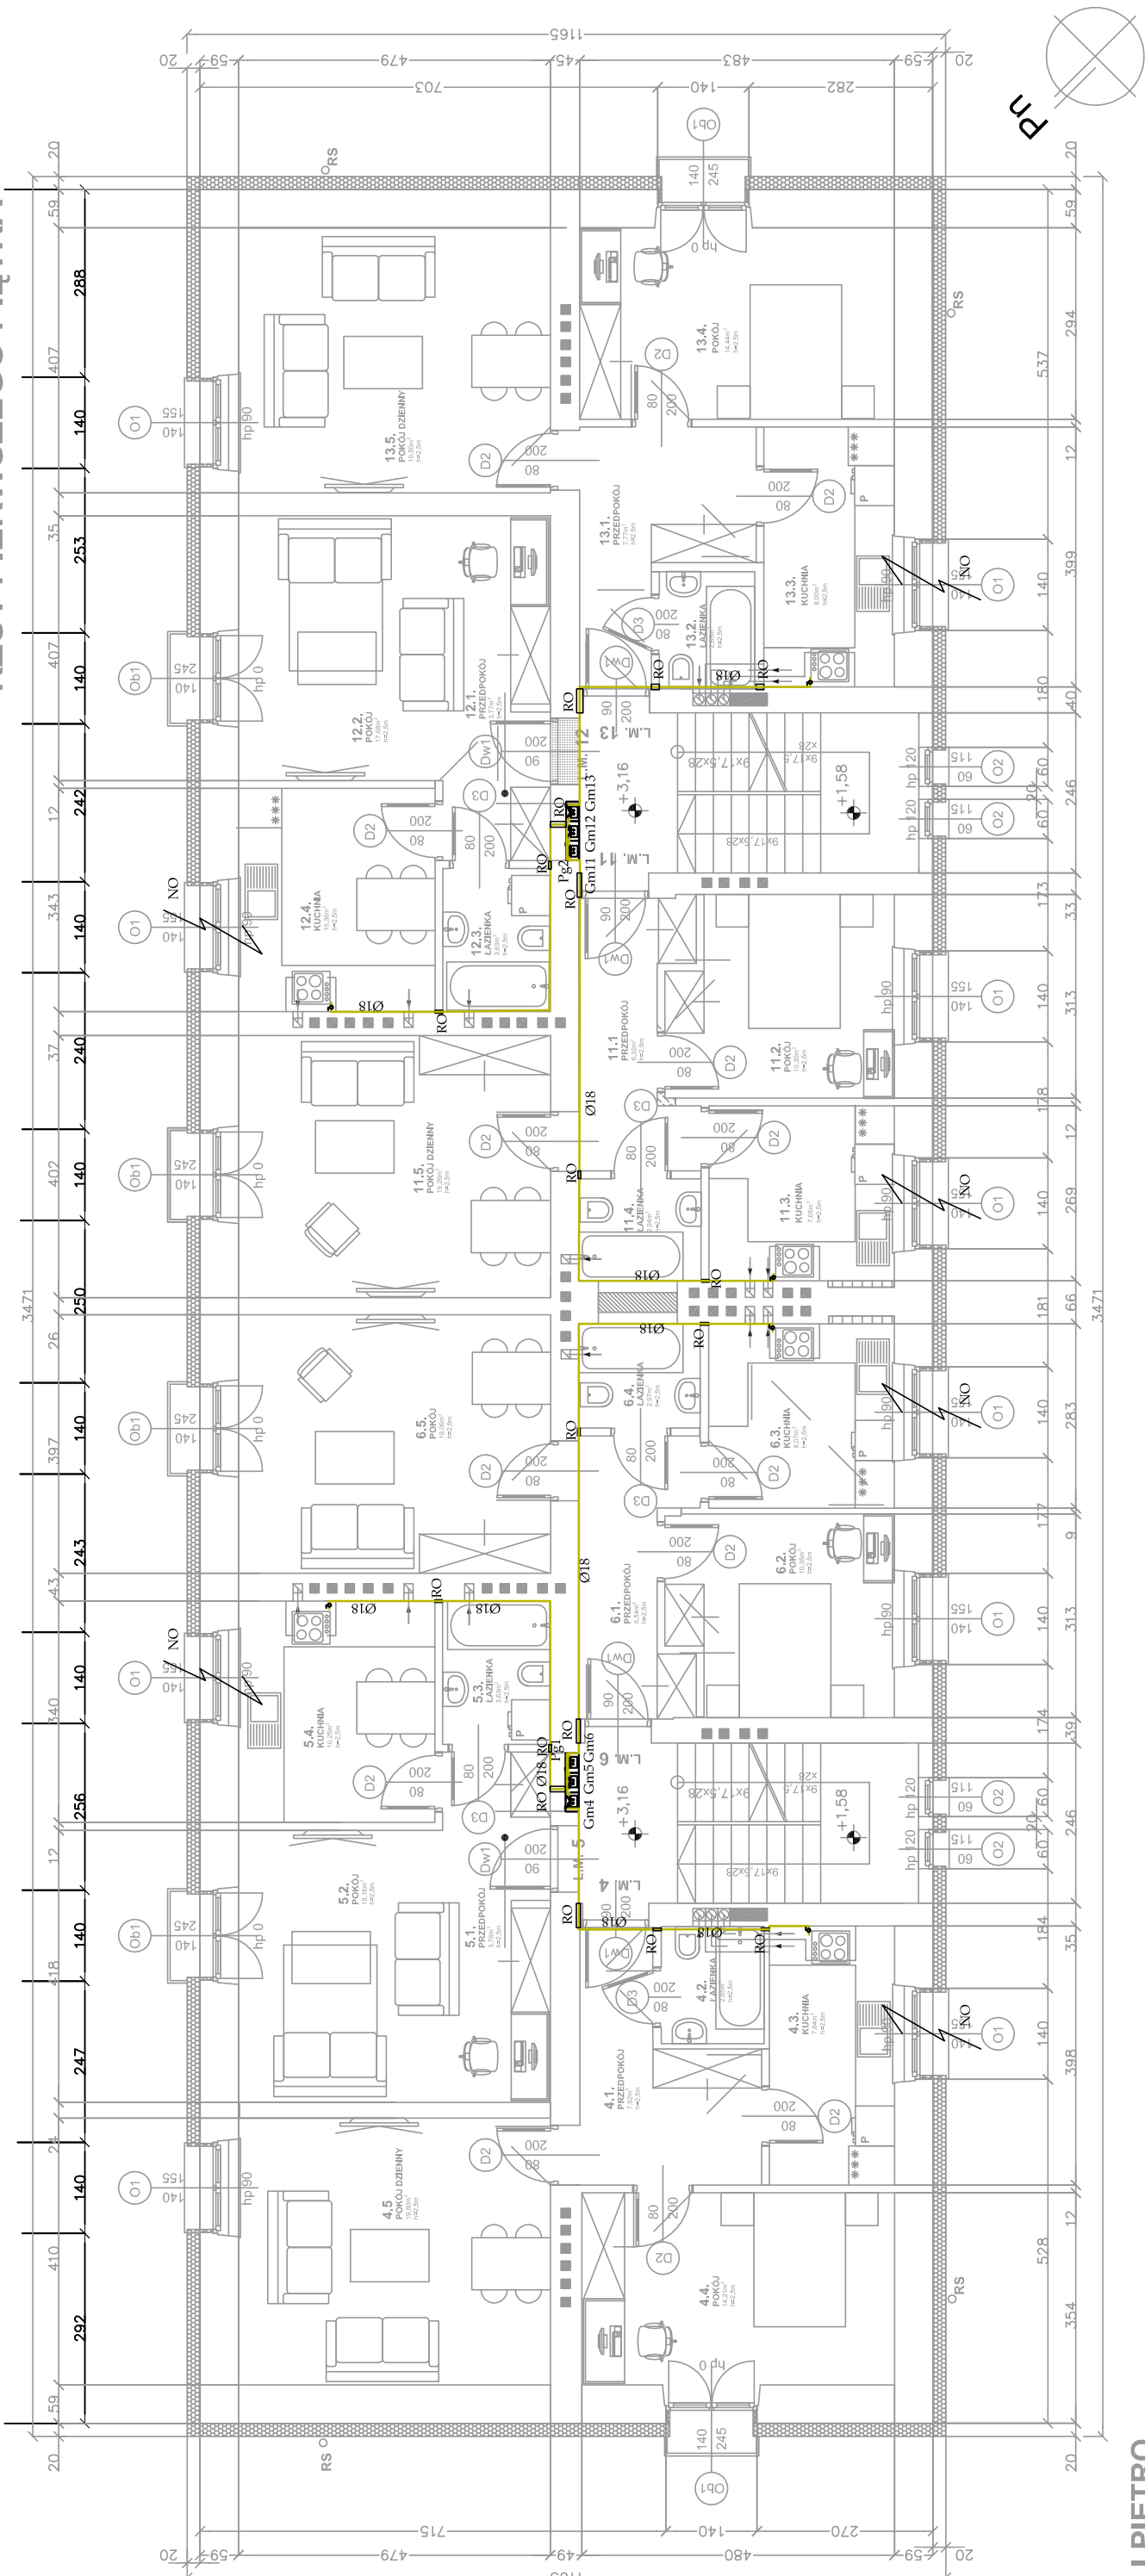

I PIĘTRO

klatka A

4.1. przedpokój	plytki gresowe	7.92	7.92
4.2. łazienka	plytki ceramiczne	2.85	2.85
4.3. kuchnia	plytki ceramiczne	7.64	7.64
4.4. pokój	panele podlogowe	14.21	14.21
4.5. pokój dzienny	panele podlogowe	19.60	19.60
POMIESZCZENIA RAZEM:			
		3.76	3.76
5.1. przedpokój	plytki gresowe	18.16	18.16
5.2. pokój dzienny	panele podlogowe	3.63	3.63
5.3. łazienka	plytki ceramiczne	10.25	10.25
5.4. kuchnia	plytki ceramiczne	10.25	10.25
POMIESZCZENIA RAZEM:			
		6.54	6.54
6.1. przedpokój	plytki gresowe	10.35	10.35
6.2. pokój	panele podlogowe	8.07	8.07
6.3. kuchnia	plytki ceramiczne	2.97	2.97
6.4. łazienka	plytki ceramiczne	19.06	19.06
6.5. pokój dzienny	panele podlogowe		
POMIESZCZENIA RAZEM:			
		12.82	12.82
KLATKA SCHODOWA:			
KLATKA "A" RAZEM:			

klatka B


11.1. przedpokój	plytki gresowe	6.32	6.32
11.2. pokój	panele podlogowe	10.30	10.30
11.3. kuchnia	plytki ceramiczne	7.65	7.65
11.4. łazienka	plytki ceramiczne	2.94	2.94
11.5. pokój dzienny	panele podlogowe	19.26	19.26
POMIESZCZENIA RAZEM:			
		3.77	3.77
12.1. przedpokój	plytki gresowe	17.68	17.68
12.2. pokój dzienny	panele podlogowe	3.63	3.63
12.3. łazienka	plytki ceramiczne	10.36	10.36
12.4. kuchnia	plytki ceramiczne		
POMIESZCZENIA RAZEM:			
		7.77	7.77
13.1. przedpokój	plytki gresowe	2.65	2.65
13.2. łazienka	plytki ceramiczne	8.00	8.00
13.3. kuchnia	plytki ceramiczne	14.44	14.44
13.4. pokój	panele podlogowe	19.50	19.50
13.5. pokój dzienny	panele podlogowe		
POMIESZCZENIA RAZEM:			
		12.81	12.81
KLATKA SCHODOWA:			
KLATKA "B" RAZEM:			

OZNACZENIA:

	projektowane wyburzenia
	zamurowania cegłą pełną
	zamurowania bloczkami z bet. kom.
	projektowane ocieplenie styroplanem
	projektowane, nowe piony wentylacyjne
	OBUDOWAĆ CEGŁĄ PEŁNĄ na sztorc
	zajęte i nieużywane piony wentylacyjne na danej kondygnacji
	drzwi do demontażu

RO - rura osłonowa
NO - nawietrzak okienny


Schemat szachtu instalacyjnego

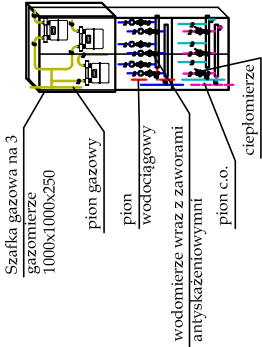

pow. m² pow. uż. m²

PIERWSZE PIĘTRO RAZEM:

Stronie Śląskie 26A 57-550 Stronie Śląskie tel. 74 814 38 96 kom. 783 997 881 www.oknostart.pl			oknostART s.c.
TEMAT:	PRZEBUDOWA BUDYNKU POSZPITALNEGO WRAZ Z TERMOMODERNIZACJĄ NA BUDYNEK MIESZKALNY, WIELORODZINNY PRZY UL. MORAWKA 43 W STRONIUM ŚLĄSKIM W RAMACH ZADANIA PN: "PRZEBUDOWA BUDYNKU POSZPITALNEGO WRAZ Z TERMOMODERNIZACJĄ NA BUDYNEK MIESZKALNY, WIELORODZINNY Z PRZEZNACZENIEM NA REALIZACJĘ PROGRAMU BUDOWNICTWA SOCJALNEGO."		
ADRES OBIEKTU:	57-550 Stronie Śląskie, ul. Morawka 43 (554/135)		
INWESTOR:	Gmina Stronie Śląskie, ul. Kościuszki 55, 57-550 Stronie Śląskie		
FAZA PROJEKTU:	PROJEKT BUDOWLANY	BRANŻA:	SANITARNA
RYSUNEK:	RZUT I PIĘTRA - INSTALACJA GAZU		SKALA: 1:100
SPECJALNOŚĆ: SANITARNA W ZAKRESIE SIECI INSTAL. URZĄDZEŃ: WOD. KAN., CIEPŁYCH, WENT. I GAZ.			
GŁÓWNY PROJEKTANT:	mgr inż. Aneta Rychlińska nr upr 346/00/DUW	DATA:	02/2017
ASYSTENT:	mgr inż. Łukasz Świeboda		
SPRAWDZAJĄCY:	mgr inż. Gabriela Matusiakiewicz nr upr 153/00/03	NR RYS.:	S7

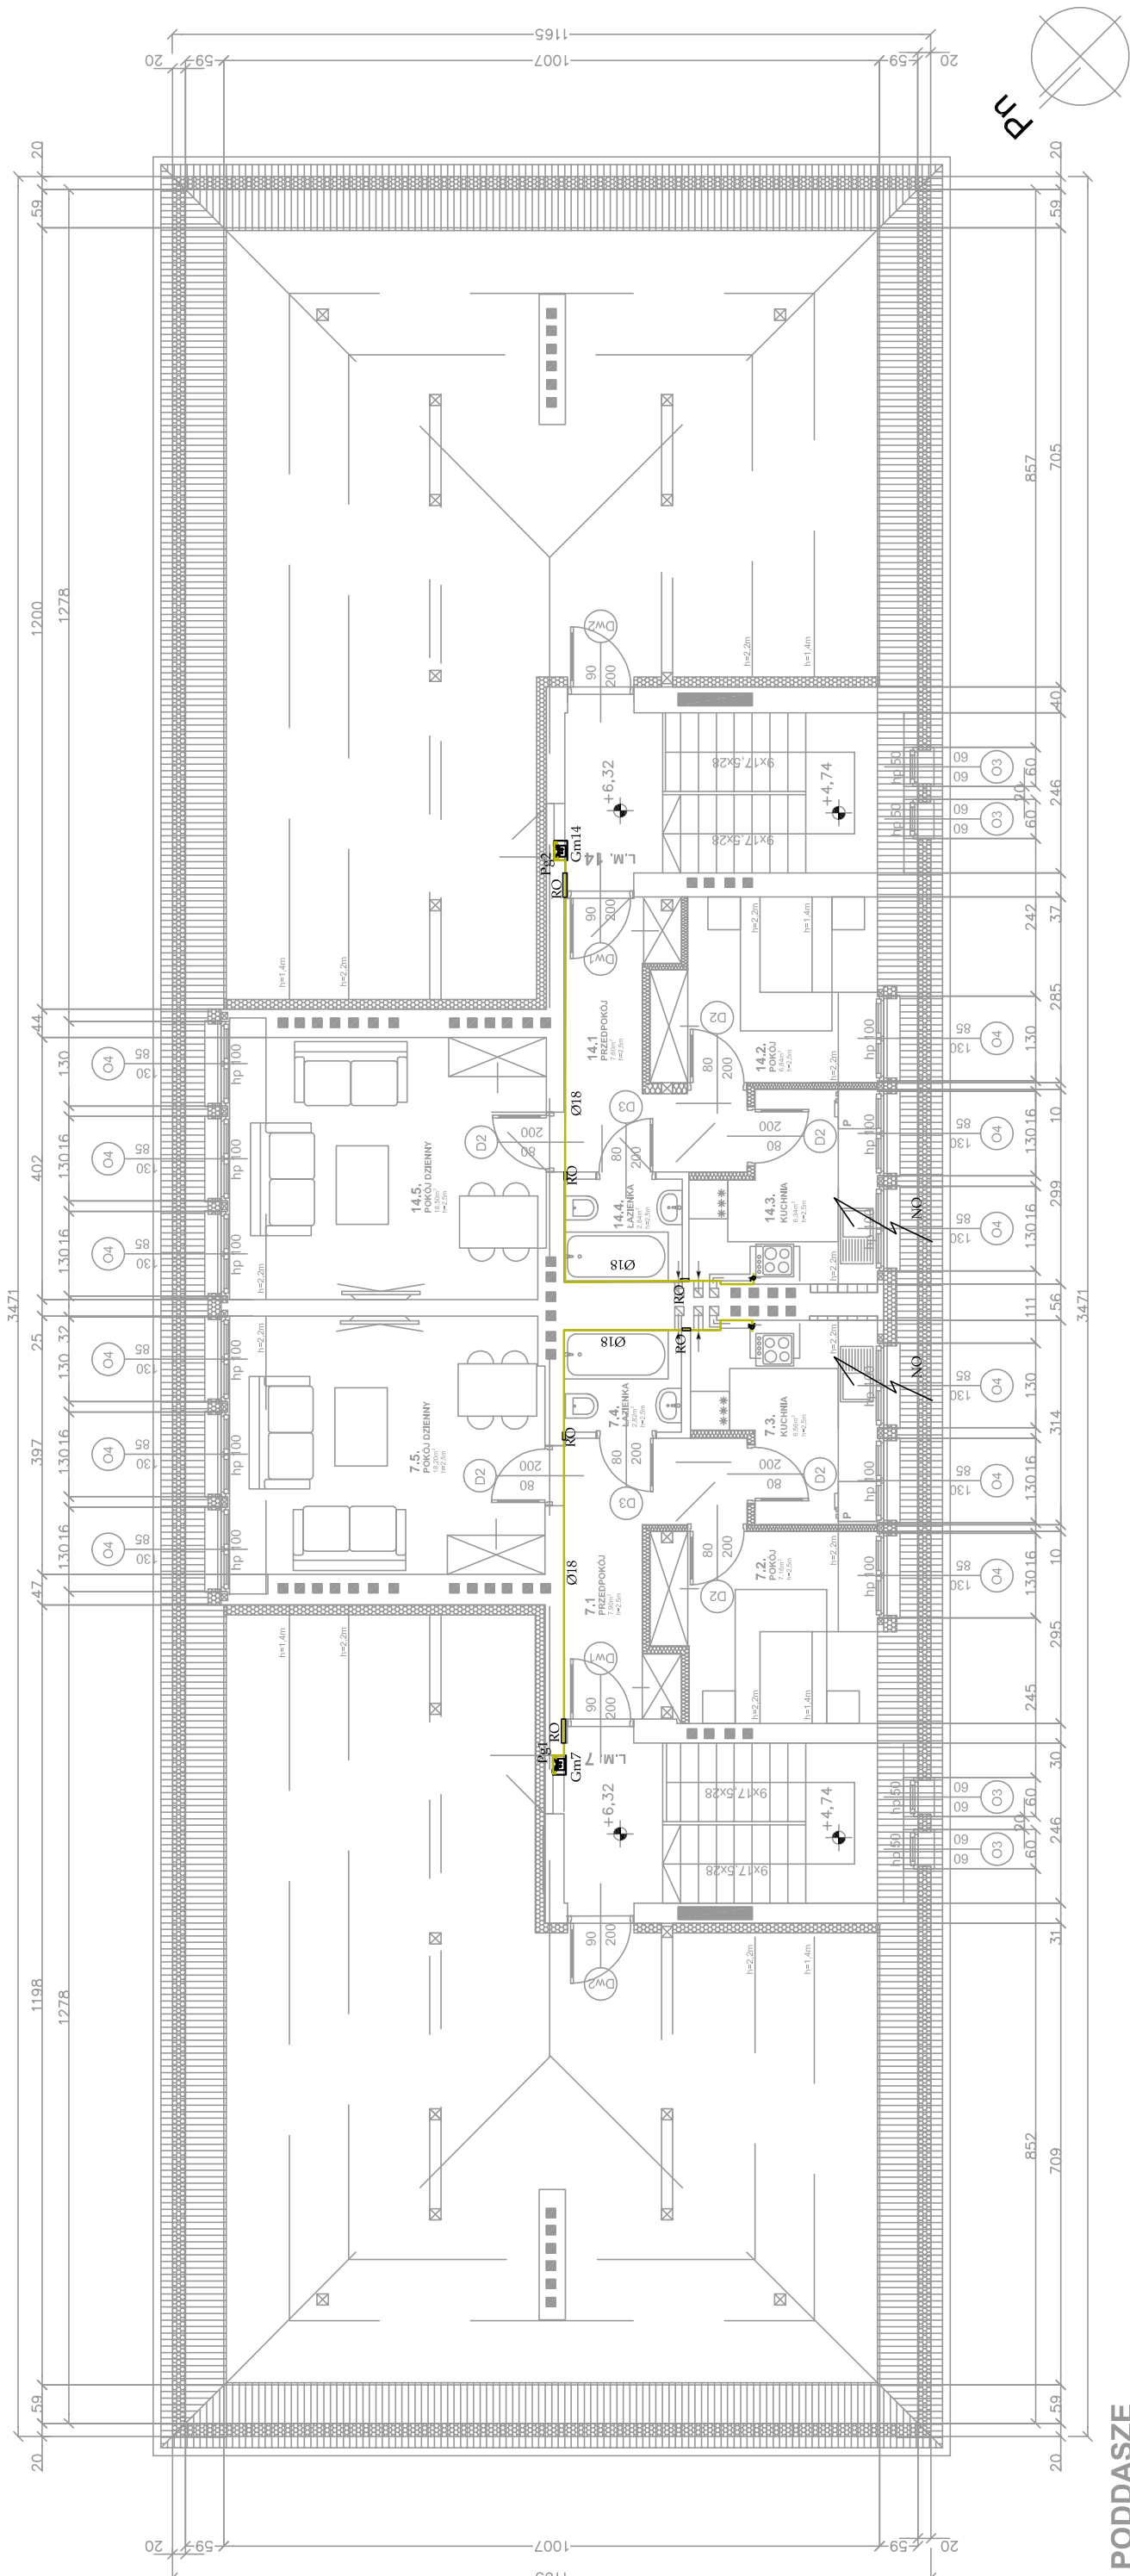

PODDASZE
klatka A

4.1.	przedpokój	plytki gresowe	7.90	7.90
4.2.	pokój	panele podlogowe	9.60	7.16
4.3.	kuchnia	plytki ceramiczne	7.51	6.56
4.4.	łazienka	plytki ceramiczne	2.82	2.82
4.5.	pokój dzienny	panele podlogowe	19.50	18.20
POMIESZCZENIA RAZEM:				
STRYCH:			95.58	
KLATKA SCHODOWA:			12.82	

KLATKA "A" RAZEM:

klatka B

4.1.	przedpokój	plytki gresowe	7.60	7.60
4.2.	pokój	panele podlogowe	9.30	6.84
4.3.	kuchnia	plytki ceramiczne	7.23	6.34
4.4.	łazienka	plytki ceramiczne	2.84	2.84
4.5.	pokój dzienny	panele podlogowe	19.80	18.50
POMIESZCZENIA RAZEM:				
STRYCH:			94.68	
KLATKA SCHODOWA:			12.82	

KLATKA "B" RAZEM:


PODDASZE RAZEM:

OZNACZENIA:



	projektowane wyburzenia
	zamurowania cegła pełną
	zamurowania bloczkami z bet. kom.
	projektowane ścianki z płyt GK na ruszcie si.
	projektowane odcieplenie styroplanem
	projektowane, nowe płyny wentylacyjne OBUDOWAĆ CEGŁĄ PEŁNĄ na sztorc
	zajęte i nieużywane płyny wentylacyjne na danej kondygnacji
	drzwi do demontażu

RO - rura osłonowa
NO - nawietrzak okienny

Schemat szachtu
instalacyjnego

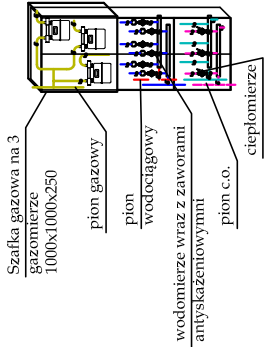

RZUT PIWNIC MORAWKA 43

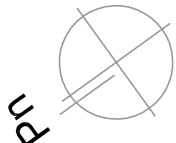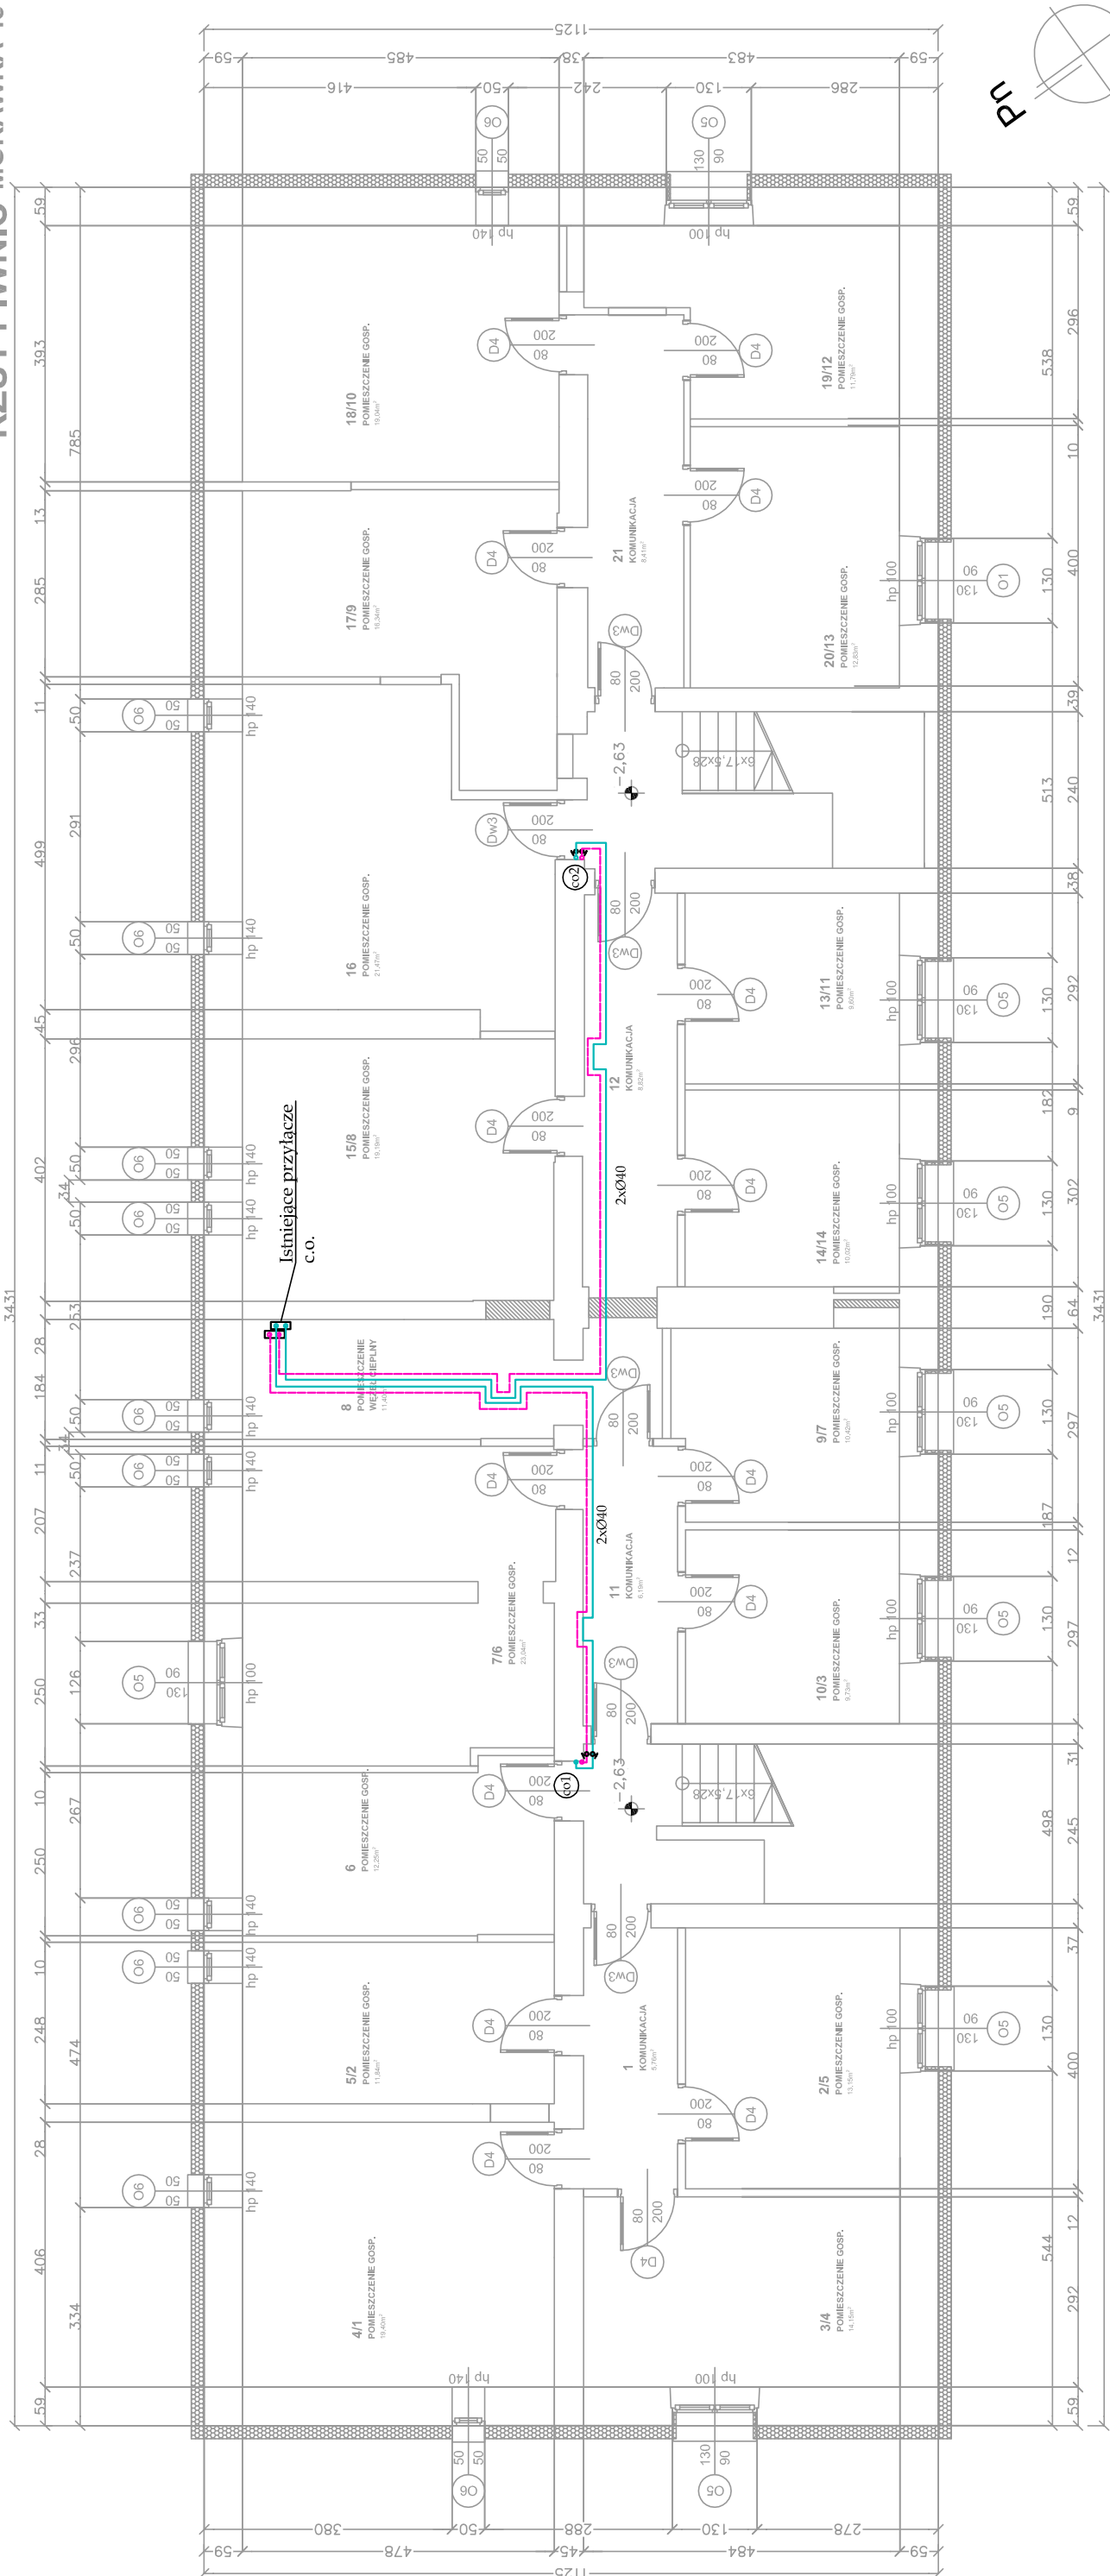**PIWNICA**

klatka A

1	komunikacja	podloga betonowa	5,76
2/5	pom. gospodarcze	podloga betonowa	13,15
3/4	pom. gospodarcze	podloga betonowa	14,15
4/1	pom. gospodarcze	podloga betonowa	19,40
5/2	pom. gospodarcze	podloga betonowa	11,84
6	pom. gospodarcze	podloga betonowa	12,25
7/6	pom. gospodarcze	podloga betonowa	23,04
8	wezel deplny	podloga betonowa	11,40
9/7	pom. gospodarcze	podloga betonowa	10,42
10/3	pom. gospodarcze	podloga betonowa	9,73
11	pom. gospodarcze	podloga betonowa	6,19
KLATKA SZODOWA:			7,00
KLATKA "A" RZEM:			

klatka B

12	komunikacja	podloga betonowa	8,82
13/11	pom. gospodarcze	podloga betonowa	9,60
14/14	pom. gospodarcze	podloga betonowa	10,02
15/8	pom. gospodarcze	podloga betonowa	19,19
16	pom. gospodarcze	podloga betonowa	21,47
17/9	pom. gospodarcze	podloga betonowa	16,34
18/10	pom. gospodarcze	podloga betonowa	19,04
19/12	pom. gospodarcze	podloga betonowa	11,79
20/13	pom. gospodarcze	podloga betonowa	12,83
21	komunikacja	podloga betonowa	8,41
KLATKA SCHODOWA:			7,00
KLATKA "B" RAZEM:			

pow. m² pow. uż. m²

PIWNICE RAZEM:

	projektowane wyburzenia
	zamurowania cegłą pełną
	zamurowania bloczkami z bet. kom.
	projektowane ocieplenie styropianem
	projektowane, nowe płyny wentylacyjne OBUDOWAĆ CEGŁĄ PEŁNĄ na sztorc
	zajęte i nieużywane płyny wentylacyjne na danej kondygnacji
	drzwi do demontażu

OZNACZENIA:


Stronie Śląskie 26A 57-550 Stronie Śląskie tel. 74 814 36 96 kom. 783 997 881 www.oknostart.pl oknoStart s.c.	
TEMAT:	PRZEBUDOWA BUDYNKU POSZPITALNEGO WRAZ Z TERMOMODERNIZACJĄ NA BUDYNEK MIESZKALNY, WIELORODZINNY PRZY UL. MORAWKA 43 W STRONIU ŚLĄSKIM W RAMACH ZADANIA PN: "PRZEBUDOWA BUDYNKU POSZPITALNEGO WRAZ Z TERMOMODERNIZACJĄ NA BUDYNEK MIESZKALNY, WIELORODZINNY Z PRZEZNACZENIEM NA REALIZACJĘ PROGRAMU BUDOWNICTWA SOCJALNEGO."
ADRES OBIEKTU:	57-550 Stronie Śląskie, ul. Morawka 43 (554/135)
INWESTOR:	Gmina Stronie Śląskie, ul. Kościuszki 55, 57-550 Stronie Śląskie

FAZA PROJEKTU:	PROJEKT BUDOWLANY	BRANŻA:	SANITARNA
----------------	-------------------	---------	-----------

RYSUNEK:	RZUT PIWNIC - INSTALACJA C.O.	SKALA: 1:100
----------	--------------------------------------	--------------

SPECJALNOŚĆ: SANITARNA W ZAKRESIE SIECI, INSTAL I URZĄDZEŃ: WOD. KAN., CIEPLNYCH, WENT. I GAZ.

DATA:	02/2017
NR RYS.:	S9
SPRAWDZAJĄCY:	mgr inż. Gabriela Matusiakiewicz nr upr 153/DOŚ/03
ASYSTENT:	mgr inż. Łukasz Świeboda
PROJEKTANT:	mgr inż. Aneta Rychlińska nr upr 346/00/DUW
GŁÓWNY PROJEKTANT:	mgr inż. Aneta Rychlińska

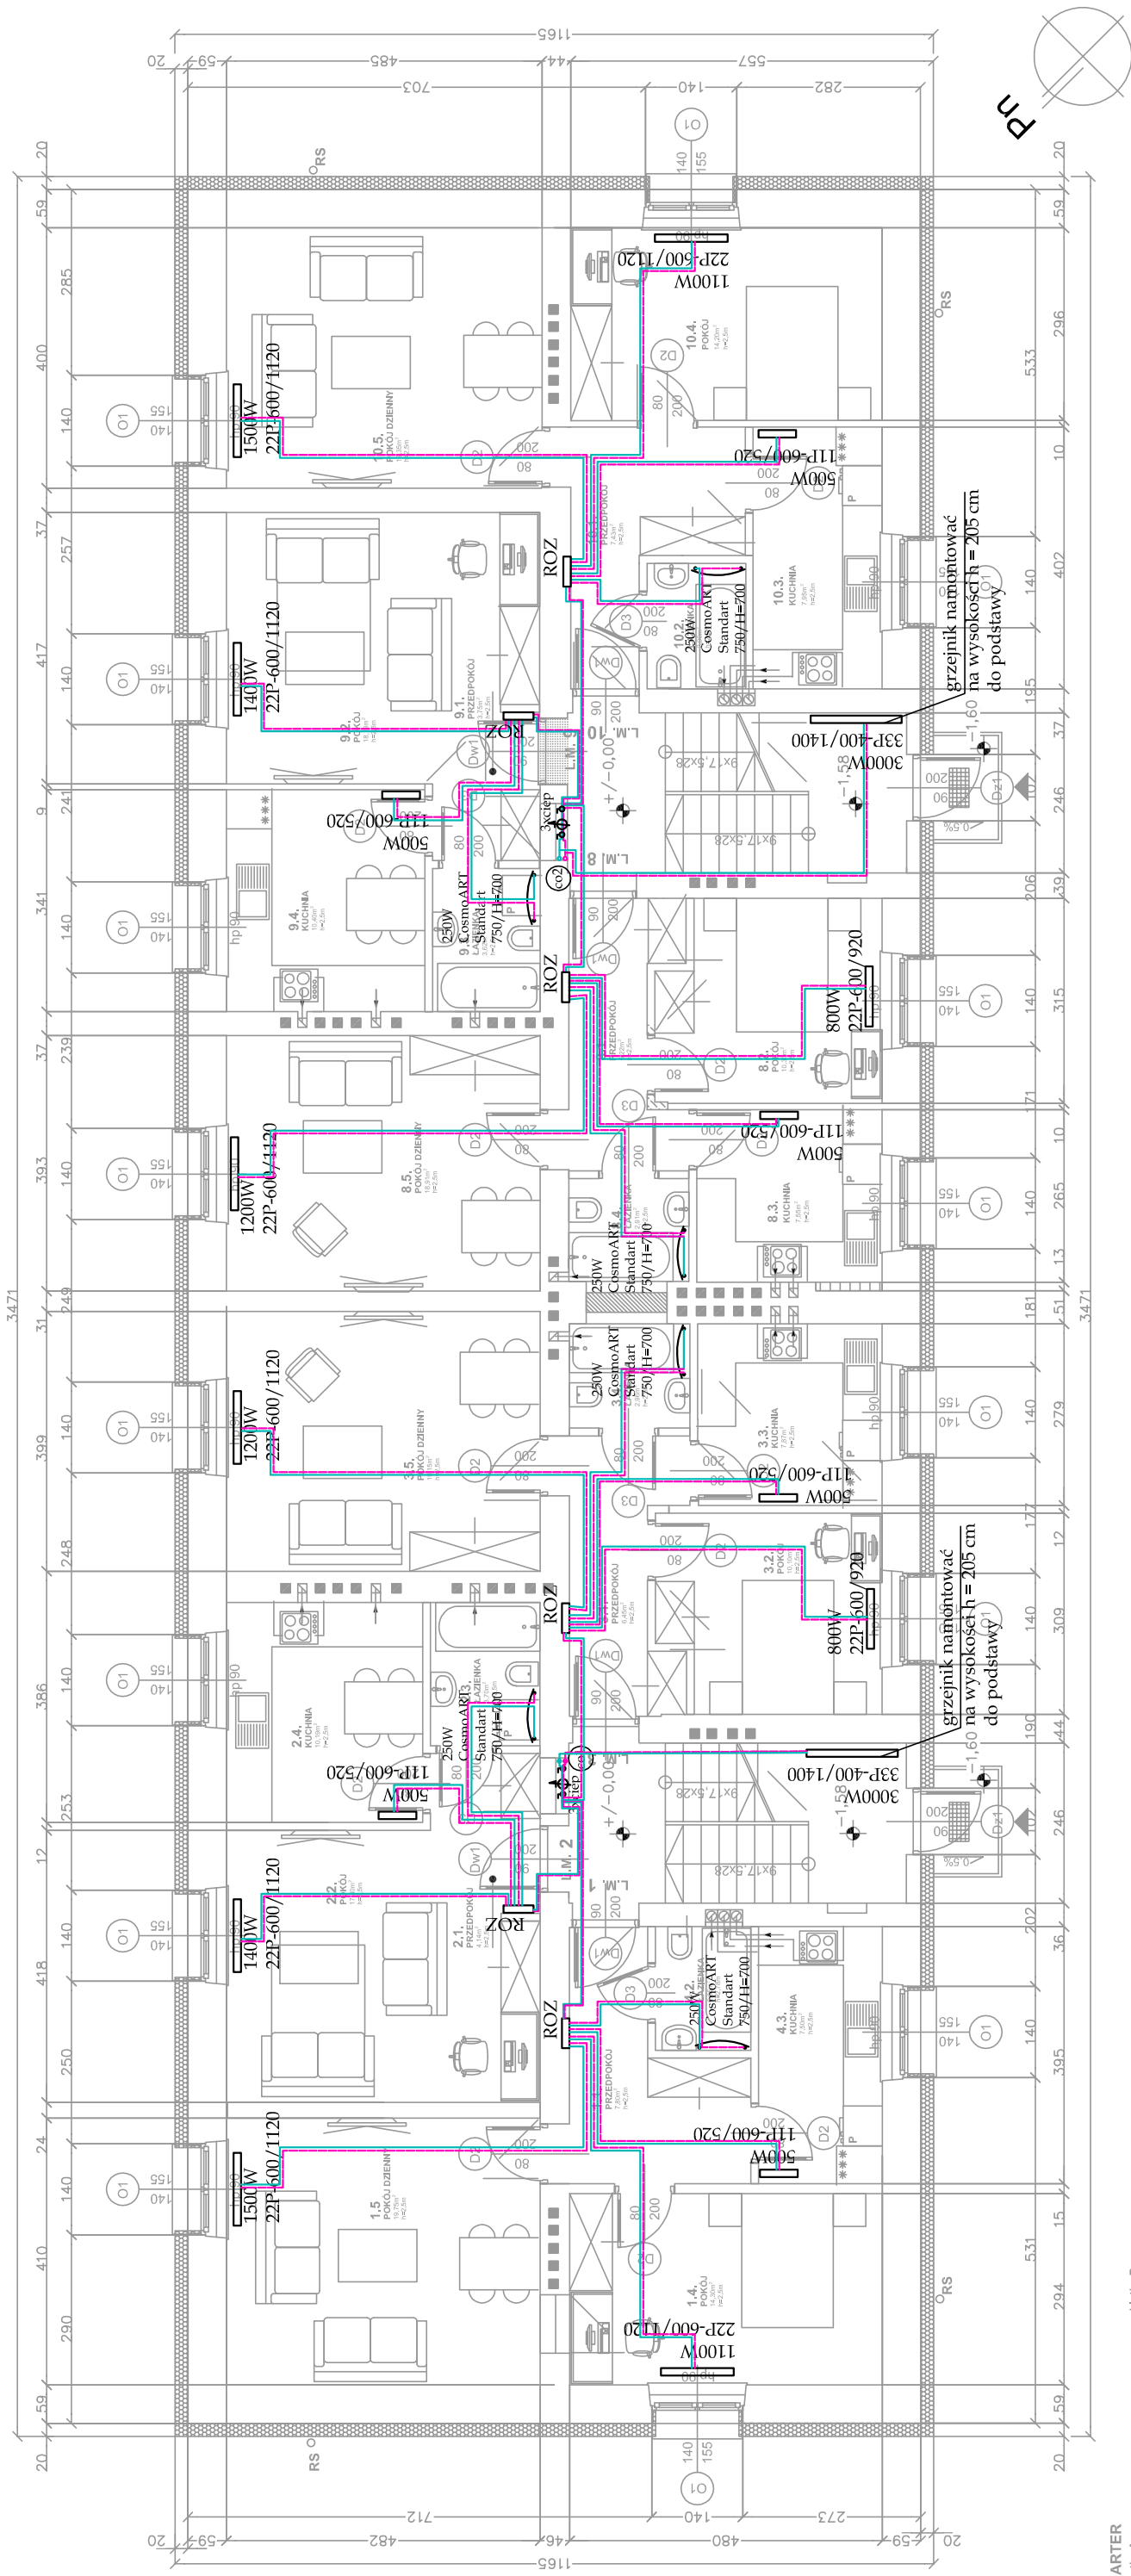

ARTER
atka A

klatka B

[illegible]

DOZNACZENIA:


	projektowanie wyzienia
	zaimplementacja ogólną partię
	zaimplementacja blizzi i z bat, kom.
	projektowanie odkrytym słowem
	projektowanie, nowe polity weryfikacje
	OBJAŚNIOWANIE, nowe polity weryfikacje
	OBJAŚNIOWANIE, nowe polity weryfikacje
	na dalszą kandydaturę
	dział z demokracji
	wieści do budowy

ERWSZE PIETRO RAZEM:


Schemat szachtu
instalacyjnego
skala 1:50

ROZ - rozdzielacz centralnego ogrzewania
3xciop - ciepłomierze dla każdego z lokali
co1 - pion centralnego ogrzewania

oknoStart s.c.	
Stronie Śląskie 26A, 57-550 Stronie Śląskie tel. 74 814 36 96 kom. 783 997 881 www.oknoStart.pl	
TEMAT:	PRZEBUDOWA BUDYNKU POSZPITALNEGO WRAZ Z TERMOMODERNIZACJA NA BUDYNEK MIESZKALNY, WIEŁORODZINNY PRZY UL. MORAWKA 43 W STRONIU ŚLĄSKIM W RAMACH ZADANIA PN: "PRZEBUDOWA BUDYNKU POSZPITALNEGO WRAZ Z TERMOMODERNIZACJA NA BUDYNEK MIESZKALNY, WIEŁORODZINNY Z PRZEZNACZENIEM NA REALIZACJĘ PROGRAMU BUDOWNICTWA SPOŁECZNEGO."
AUDRES OBIEKTU:	57-550 Stronie Śląskie, ul. Morawka 43 (554/135)
INWESTOR:	Gmina Stronie Śląskie, ul. Kościuszki 55, 57-550 Stronie Śląskie
FAZA PROJEKTU:	BRANŻA: SANITARNA PROJEKT BUDOWLANY
RYСУNEK:	RZUT PARTERU - INSTALACJA C.O.
SPECJALNOŚĆ: SANITARNA W ZAKRESIE SIECI INSTAL I URZĄDZEŃ: WOD. KAN., CIEPLNYCH, WENT. I GAZ.	
GŁÓWNY PROJEKTANT:	mgr inż. Aneta Rychlińska nr upr. 346/01DUJW
ASYSTENT:	mgr inż. Łukasz Świeboda
SPRAWDZAJĄCY:	mgr inż. Gabriela Matusiakiewicz nr upr. 153/DOŚ/03
DATA: 02/2017	
NR RYS.: S10	

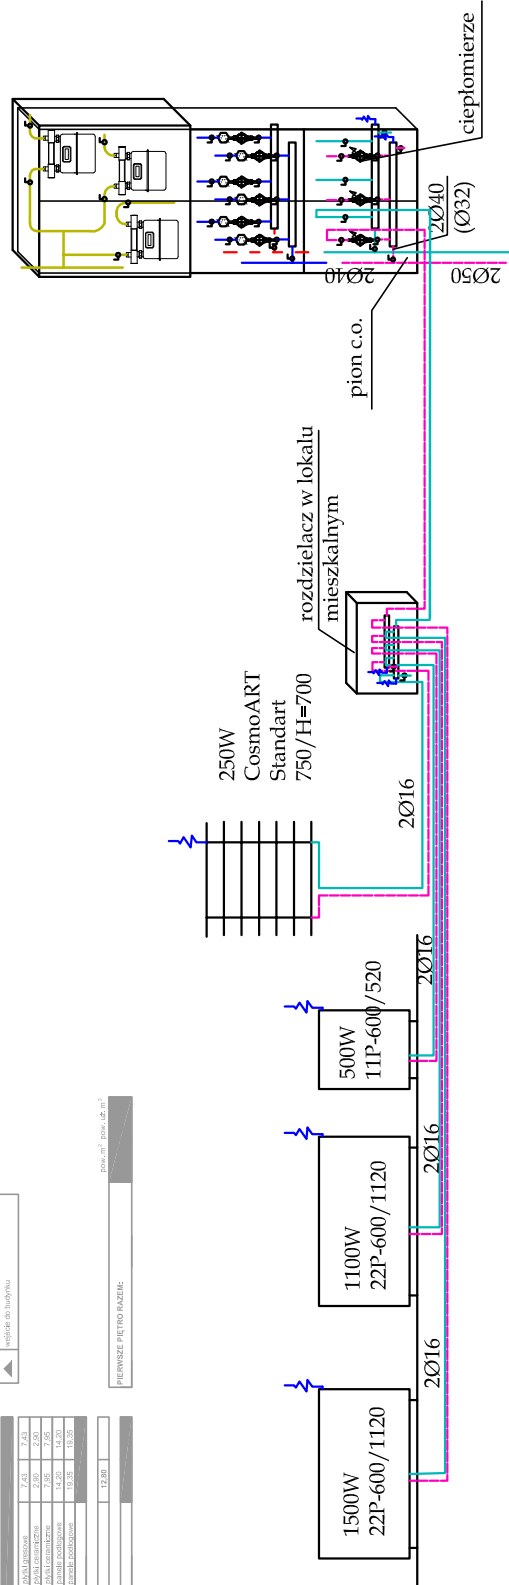

RZUT PIERWSZEGO PIĘTRA MORAWKA 43

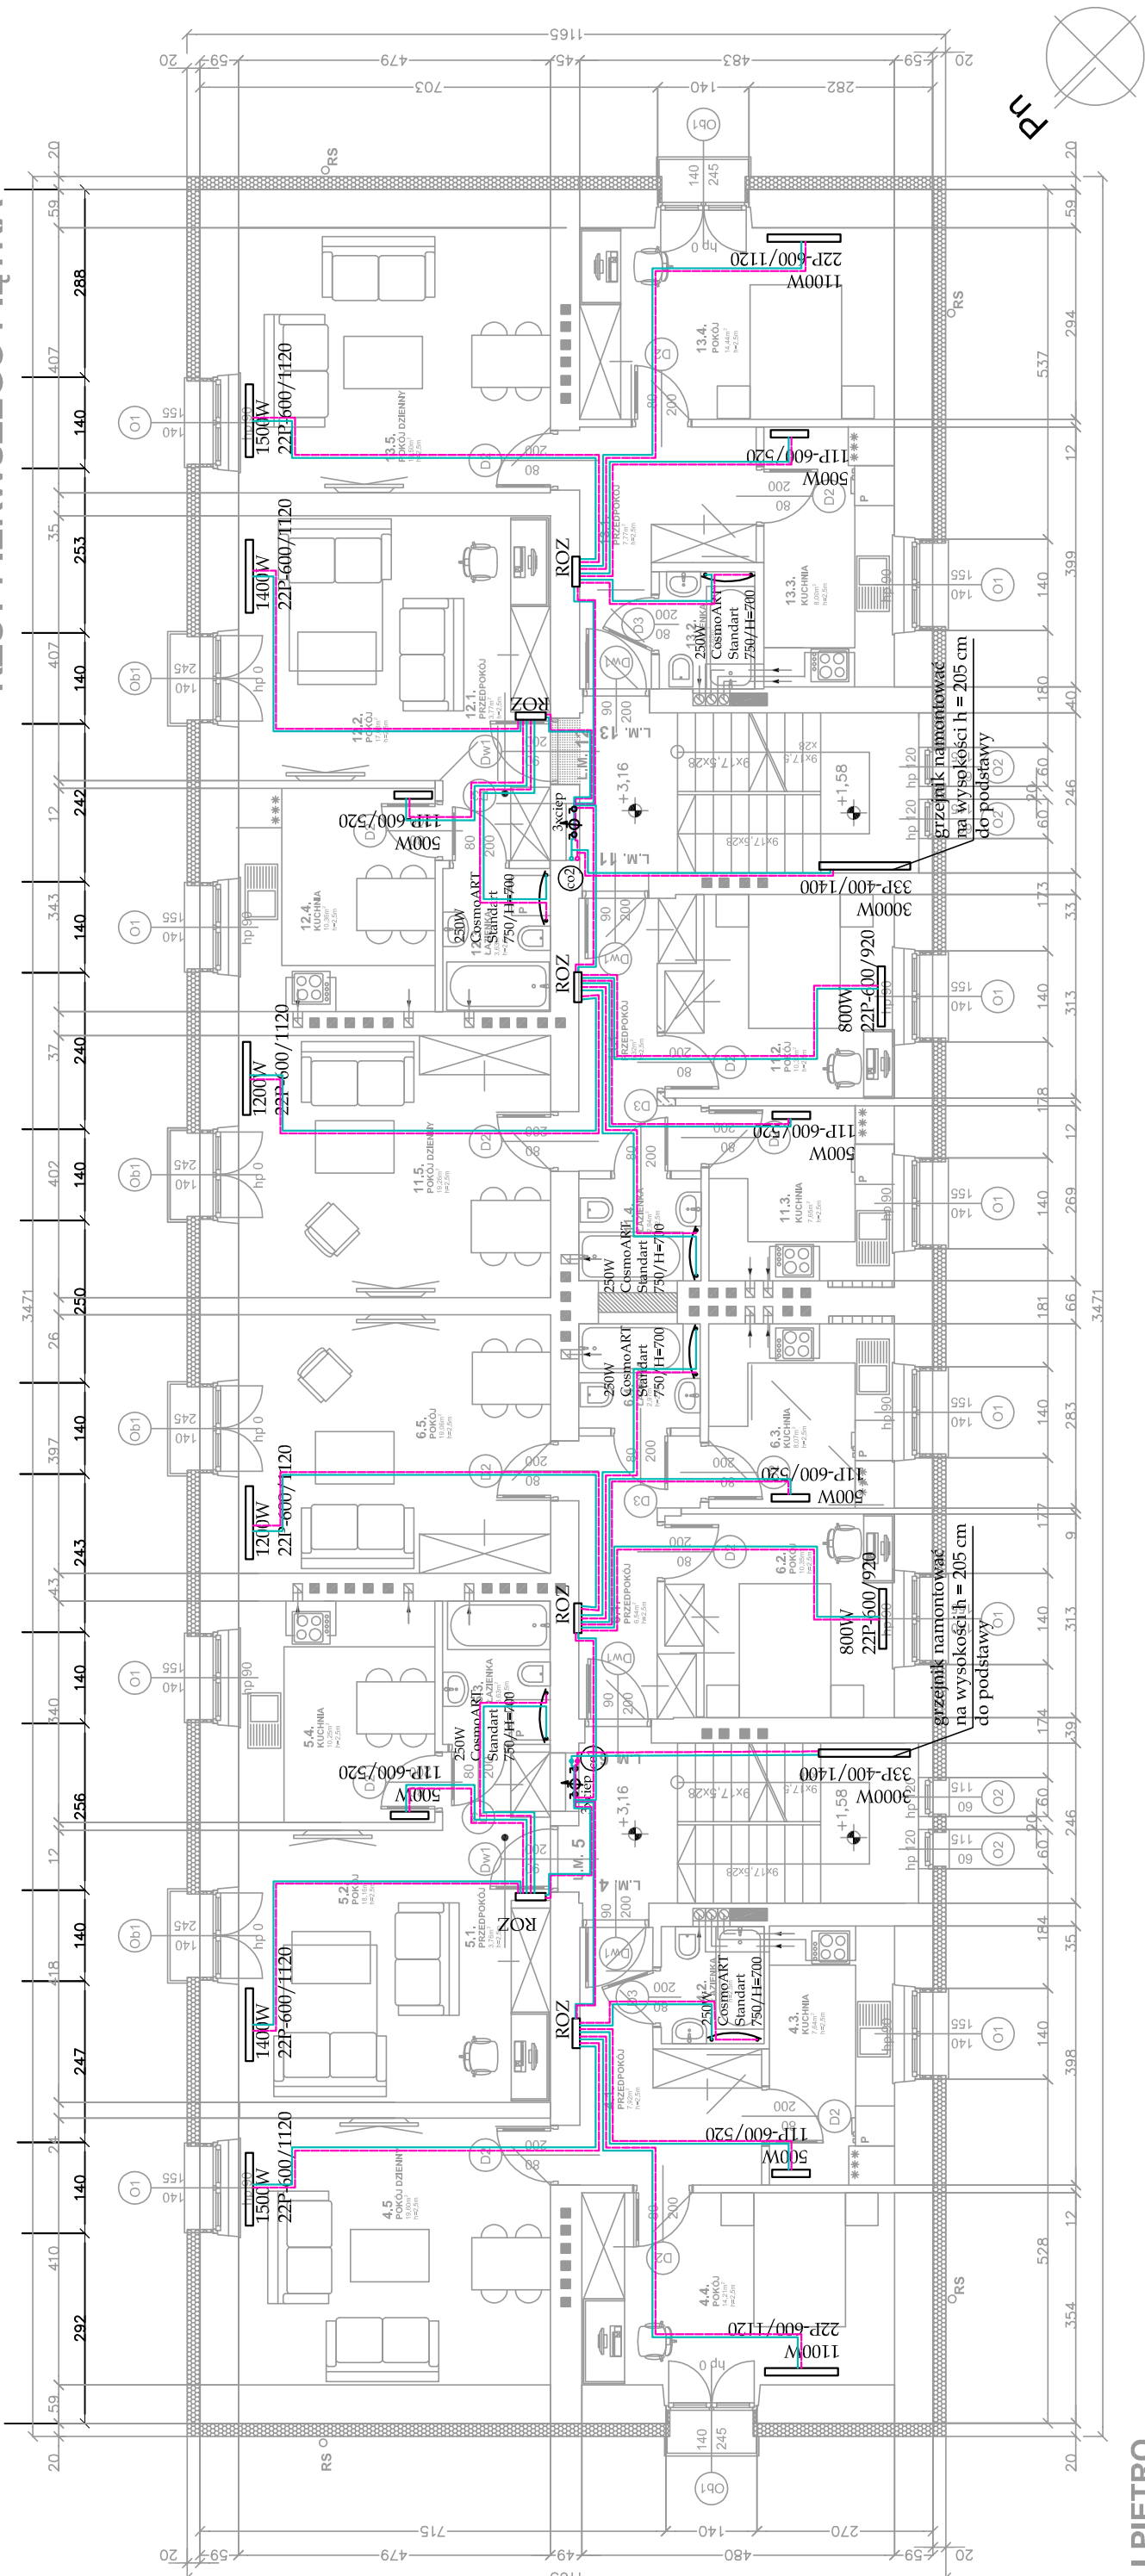

I PIĘTRO

klatka A

4.1. przedpokój	pyłki gresowe	7.92	7.92
4.2. łazienka	pyłki ceramiczne	2.85	2.85
4.3. kuchnia	pyłki ceramiczne	7.64	7.64
4.4. pokój	panele podłogowe	14.21	14.21
4.5. pokój dzienny	panele podłogowe	19.60	19.60
POMIESZCZENIA RAZEM:			

5.1. przedpokój	pyłki gresowe	3.76	3.76
5.2. pokój dzienny	panele podłogowe	18.16	18.16
5.3. łazienka	pyłki ceramiczne	3.63	3.63
5.4. kuchnia	pyłki ceramiczne	10.25	10.25
POMIESZCZENIA RAZEM:			

6.1. przedpokój	pyłki gresowe	6.54	6.54
6.2. pokój	panele podłogowe	10.35	10.35
6.3. kuchnia	pyłki ceramiczne	8.07	8.07
6.4. łazienka	pyłki ceramiczne	2.97	2.97
6.5. pokój dzienny	panele podłogowe	19.06	19.06
POMIESZCZENIA RAZEM:			

KLATKA SCHODOWA:	12.82
------------------	-------

KLATKA "A" RAZEM:	
-------------------	--

klatka B

11.1. przedpokój	pyłki gresowe	6.32	6.32
11.2. pokój	panele podłogowe	10.30	10.30
11.3. kuchnia	pyłki ceramiczne	7.65	7.65
11.4. łazienka	pyłki ceramiczne	2.94	2.94
11.5. pokój dzienny	panele podłogowe	19.26	19.26
POMIESZCZENIA RAZEM:			

12.1. przedpokój	pyłki gresowe	3.77	3.77
12.2. pokój dzienny	panele podłogowe	17.68	17.68
12.3. łazienka	pyłki ceramiczne	3.63	3.63
12.4. kuchnia	pyłki ceramiczne	10.36	10.36
POMIESZCZENIA RAZEM:			

13.1. przedpokój	pyłki gresowe	7.77	7.77
13.2. łazienka	pyłki ceramiczne	2.65	2.65
13.3. kuchnia	pyłki ceramiczne	8.00	8.00
13.4. pokój	panele podłogowe	14.44	14.44
13.5. pokój dzienny	panele podłogowe	19.50	19.50
POMIESZCZENIA RAZEM:			

KLATKA SCHODOWA:	12.81
------------------	-------

KLATKA "B" RAZEM:	
-------------------	--

OZNACZENIA:

	projektowane wyburzenia
	zamurowania cegłą pełną
	zamurowania bloczkami z bet. kom.
	projektowane ocieplenie styropianem
	projektowane, nowe płyny wentylacyjne
	OBUDOWAĆ CEGŁĄ PEŁNĄ na sztorc
	zajęte i nieużywane płyny wentylacyjne
	na danej kondygnacji
	drzwi do demontażu

ROZ - rozdzielacz centralnego ogrzewania
3xciep - ciepłomierze dla każdego z lokali
co1 - pion czentralnego ogrzewania

oknoArt s.c.
Stronie Śląskie 26A 57-550 Stronie Śląskie tel. 74 814 38 96 kom. 783 987 881 www.oknoArt.pl

PRZEBUDOWA BUDYNKU POSZPITALNEGO WRAZ Z TERMOMODERNIZACJĄ
NA BUDYNEK MIESZKALNY, WIELORODZINNY PRZY UL. MORAWKA 43
W STROPIU ŚLĄSKIM W RAMACH ZADANIA PN:
"PRZEBUDOWA BUDYNKU POSZPITALNEGO WRAZ Z TERMOMODERNIZACJĄ
NA BUDYNEK MIESZKALNY, WIELORODZINNY Z PRZYZNACZENIEM
NA REALIZACJĘ PROGRAMU BUDOWNICTWA SOCJALNEGO."

ADRES OBIEKTU: 57-550 Stronie Śląskie, ul. Morawka 43 (554/135)
INWESTOR: Gmina Stronie Śląskie, ul. Kościuszki 55, 57-550 Stronie Śląskie


FAZA PROJEKTU: PROJEKT BUDOWLANY
BRANŻA: SANITARNA

RYSUNEK: RZUT I PIĘTRA - INSTALACJA C.O.
SKALA: 1:100

SPECJALNOŚĆ: SANITARNA W ZAKRESIE SIECI INSTAL I URZĄDZEŃ: WOD. KAN., CIEPŁYCH, WENT. I GAZ.
GŁÓWNY PROJEKTANT: mgr inż. Aneta Rychlińska
ASYSTENT: mgr inż. Łukasz Świeboda
SPRAWDZAJĄCY: mgr inż. Gabriela Matusiakiewicz
DATA: 02/2017
NR RYS.: S11
nr upr.153/DOS/03

pow. m² pow. uż. m²

PIERWSZE PIĘTRO RAZEM:

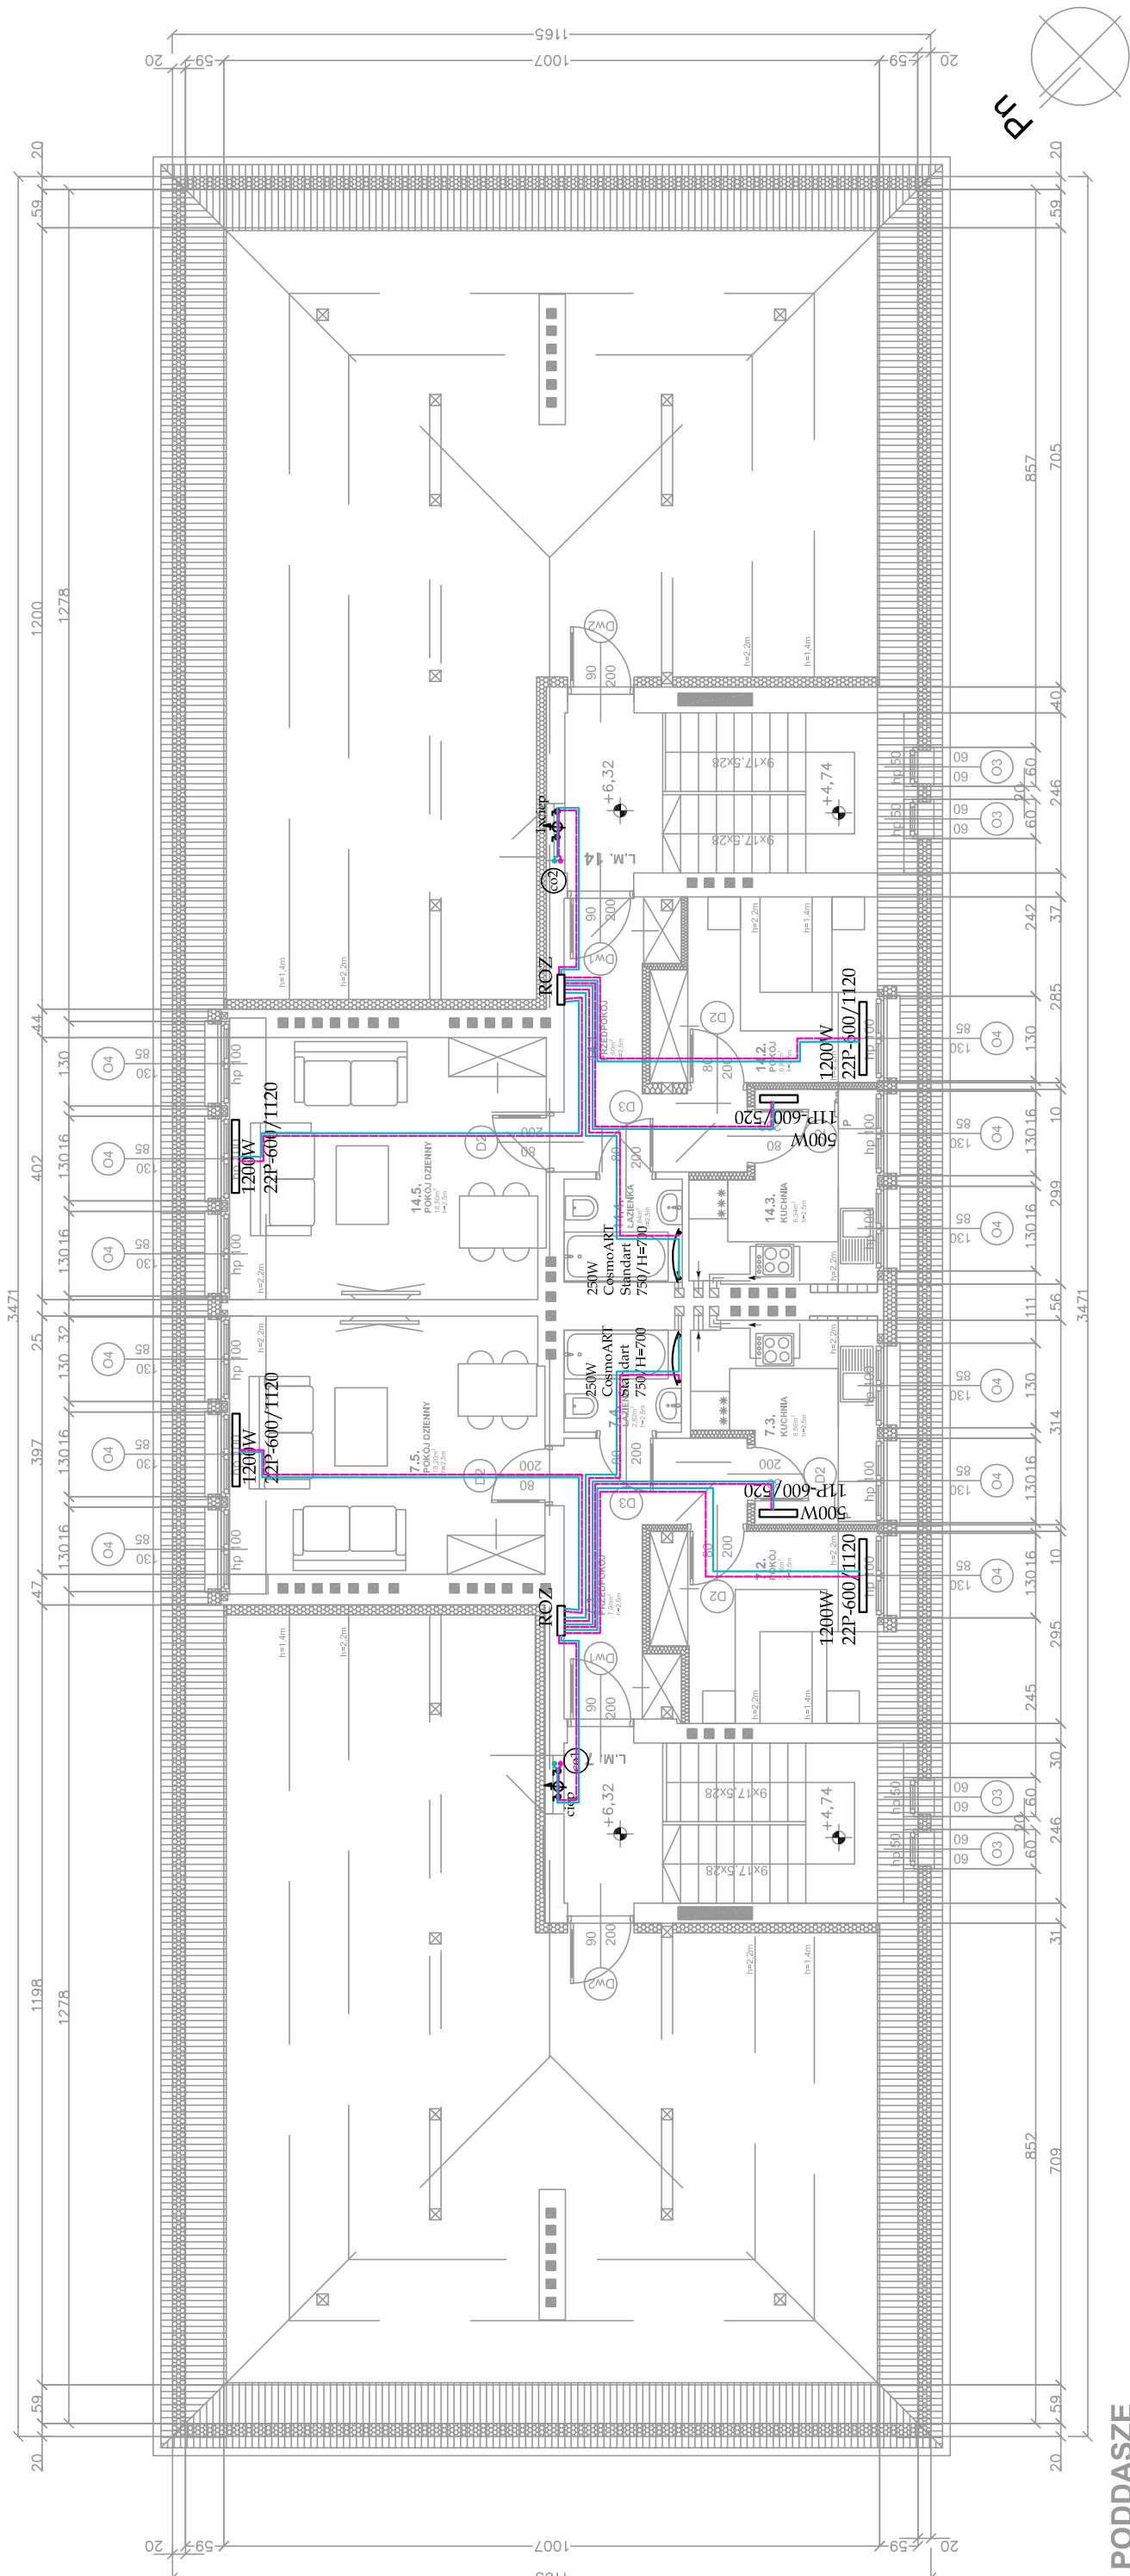

PODDASZE
klatka A

4.1. przedpokój	plytki gresowe	7.90	7.90
4.2. pokój	panele podlogowe	9.60	7.16
4.3. kuchnia	plytki ceramiczne	7.51	6.56
4.4. lazienka	plytki ceramiczne	2.82	2.82
4.5. pokój dzienny	panele podlogowe	19.50	18.20
POMIESZCZENIA RAZEM:			
STRYCH:		95.58	
KLATKA SCHODOWA:		12.82	
KLATKA "A" RAZEM:			
klatka B			
4.1. przedpokój	plytki gresowe	7.60	7.60
4.2. pokój	panele podlogowe	9.30	6.84
4.3. kuchnia	plytki ceramiczne	7.23	6.34
4.4. lazienka	plytki ceramiczne	2.84	2.84
4.5. pokój dzienny	panele podlogowe	19.80	18.50
POMIESZCZENIA RAZEM:		94.68	
STRYCH:		12.82	
KLATKA SCHODOWA:			
KLATKA "B" RAZEM:			
PODDASZE RAZEM:			

OZNACZENIA:

	projektowane wyburzenia
	zamurowania cegla pełną
	zamurowania bloczkami z bet. kom.
	projektowane ścianki z płyt GK na ruszcie si
	projektowane ocieplenie styroplanem
	projektowane, nowe płyny wentylacyjne OBUDOWAĆ CEGŁA PEŁNĄ na sztorc
	zajęte i nieużywane płyny wentylacyjne na danej kondygnacji
	drzwi do demontażu

ROZ - rozdzielacz centralnego ogrzewania
ciep - ciepłomierze dla każdego z lokali
co1 - pion centralnego ogrzewania

Stonie Śląskie 26A 57-550 Stonie Śląskie tel. 74 814 38 96 kom. 783 997 881 www.oknostart.pl		oknostArt s.c.
TEMAT:	PRZEBUDOWA BUDYNKU POSZPITALNEGO WRAZ Z TERMOMODERNIZACJĄ NA BUDYNEK MIESZKALNY, WIELORODZINNY PRZY UL. MORAWKA 43 W STRONIU ŚLĄSKIM W RAMACH ZADANIA PN: "PRZEBUDOWA BUDYNKU POSZPITALNEGO WRAZ Z TERMOMODERNIZACJĄ NA BUDYNEK MIESZKALNY, WIELORODZINNY Z PRZENACZENIEM NA REALIZACJĘ PROGRAMU BUDOWNICTWA SOCJALNEGO."	
ADRES OBIEKTU:	57-550 Stonie Śląskie, ul. Morawka 43 (554/135)	
INWESTOR:	Gmina Stonie Śląskie, ul. Kościuszki 55, 57-550 Stonie Śląskie	
FAZA PROJEKTU:	PROJEKT BUDOWLANY	BRANŻA: SANITARNA
RYСУNEK:	RZUT PODDASZA - INSTALACJA C.O.	SKALA: 1:100
SPECJALNOŚĆ: SANITARNA W ZAKRESIE SIECI INSTAL I URZĄDZEŃ: WOD. KAN., CIEPŁYN'CH, WENT. I GAZ.		
GŁÓWNY PROJEKTANT:	mgr inż. Aneta Rychlińska	DATA: 02/2017
ASYSTENT:	mgr inż. Łukasz Świeboda	NR RYS.: S12
SPRAWDZAJĄCY:	mgr inż. Gabriela Matusiakiewicz	