


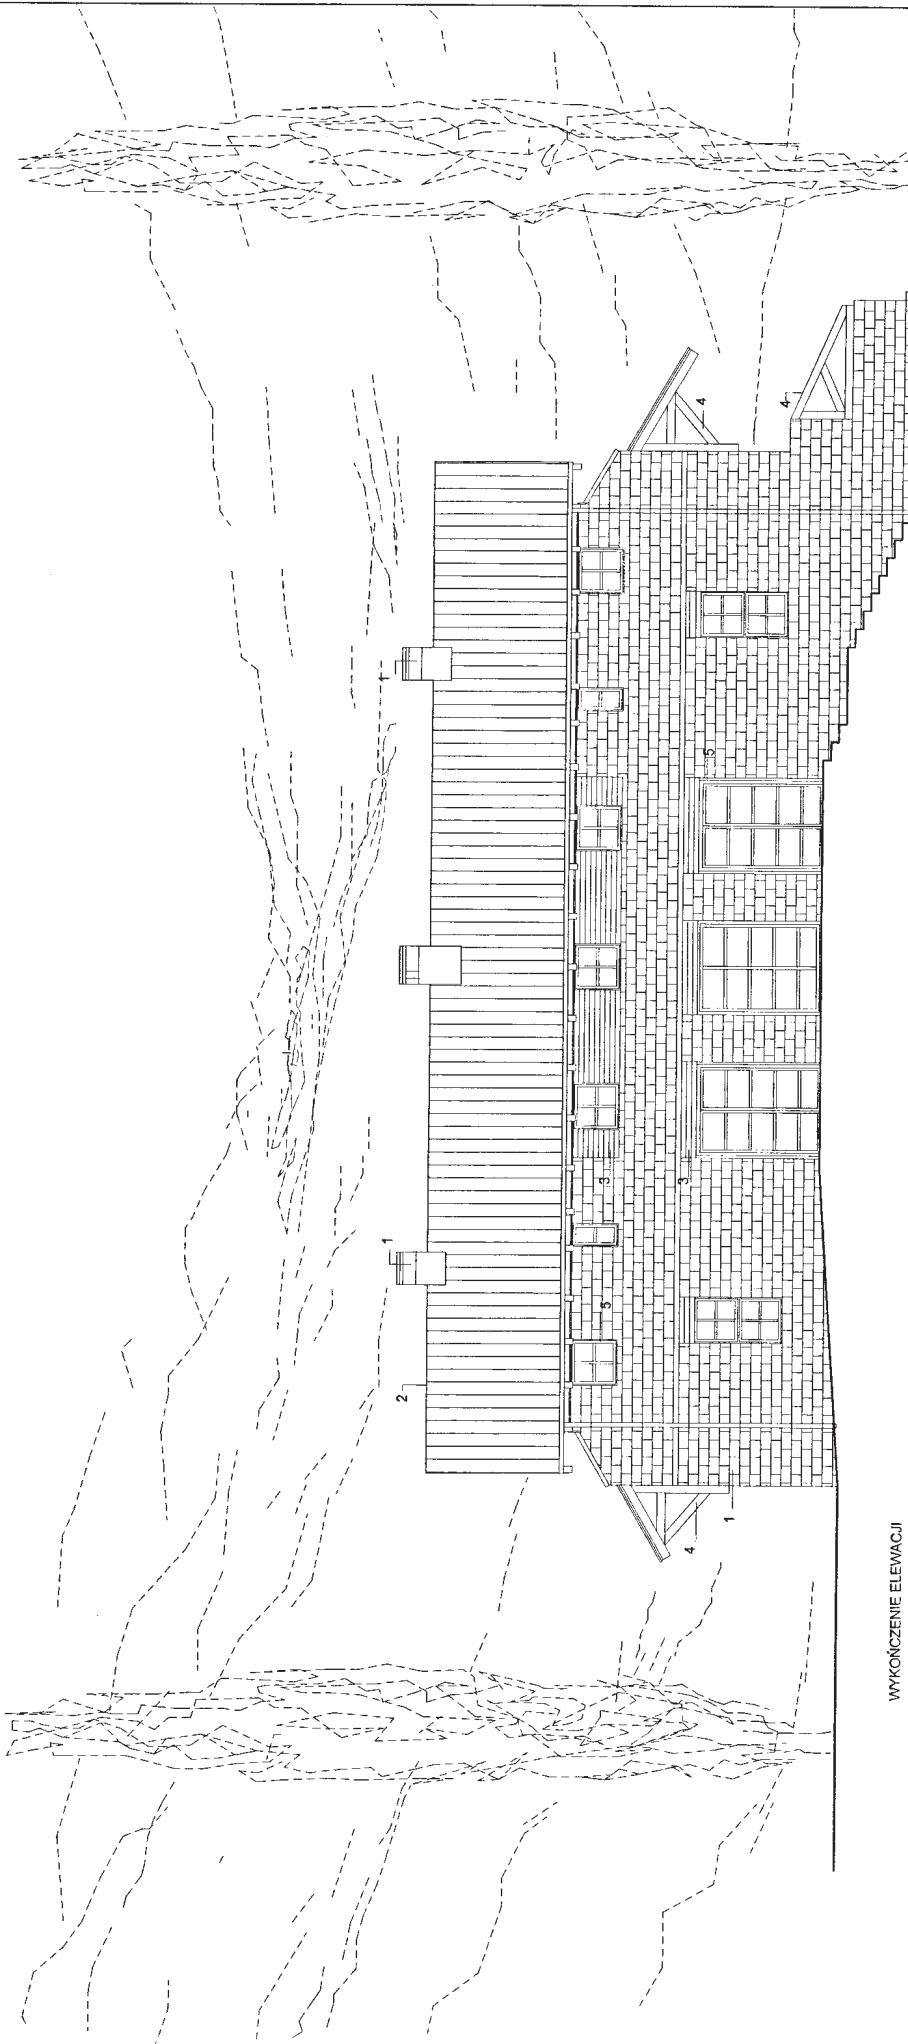


WYKOŃCZENIE ELEWACJI

- 1 - bloczki wapienno-piaskowe / jasny popiel
- 2 - dachówka ceramiczna / szary grafit
- 3 - deski / jasny palisander
- 4 - elementy drewniane / palisander
- 5 - stolarka drewniana / palisander

ELEWACJA FRONTOWA od ulicy dojazdowej

STAROSTWO POWIATOWE
w Kłodzku
Oddział Zamiejscowy
ul. Sienkiewicza 6
57-500 Byszyniec Kłodzka

Turystyczne zagospodarowanie zbiornika i terenu rekreacji w Starej Morawie	
obiekt	BUDYNEK GŁÓWNY – nr 1
adres	Działka nr 279/8 Stara Morawa, gmina Stronie Śl.
nazwa rysunku	ELEWACJA południowo-wschodnia
Projektant	mgr inż. arch. Jerzy Modlinger
Sprawdzający	mgr inż. arch. Bożena Marszałkiewicz
Projekt budowlany ARCHITEKTURA	
skala 1 : 100	
wrzesień 2005 r.	
nr rys. 1A	

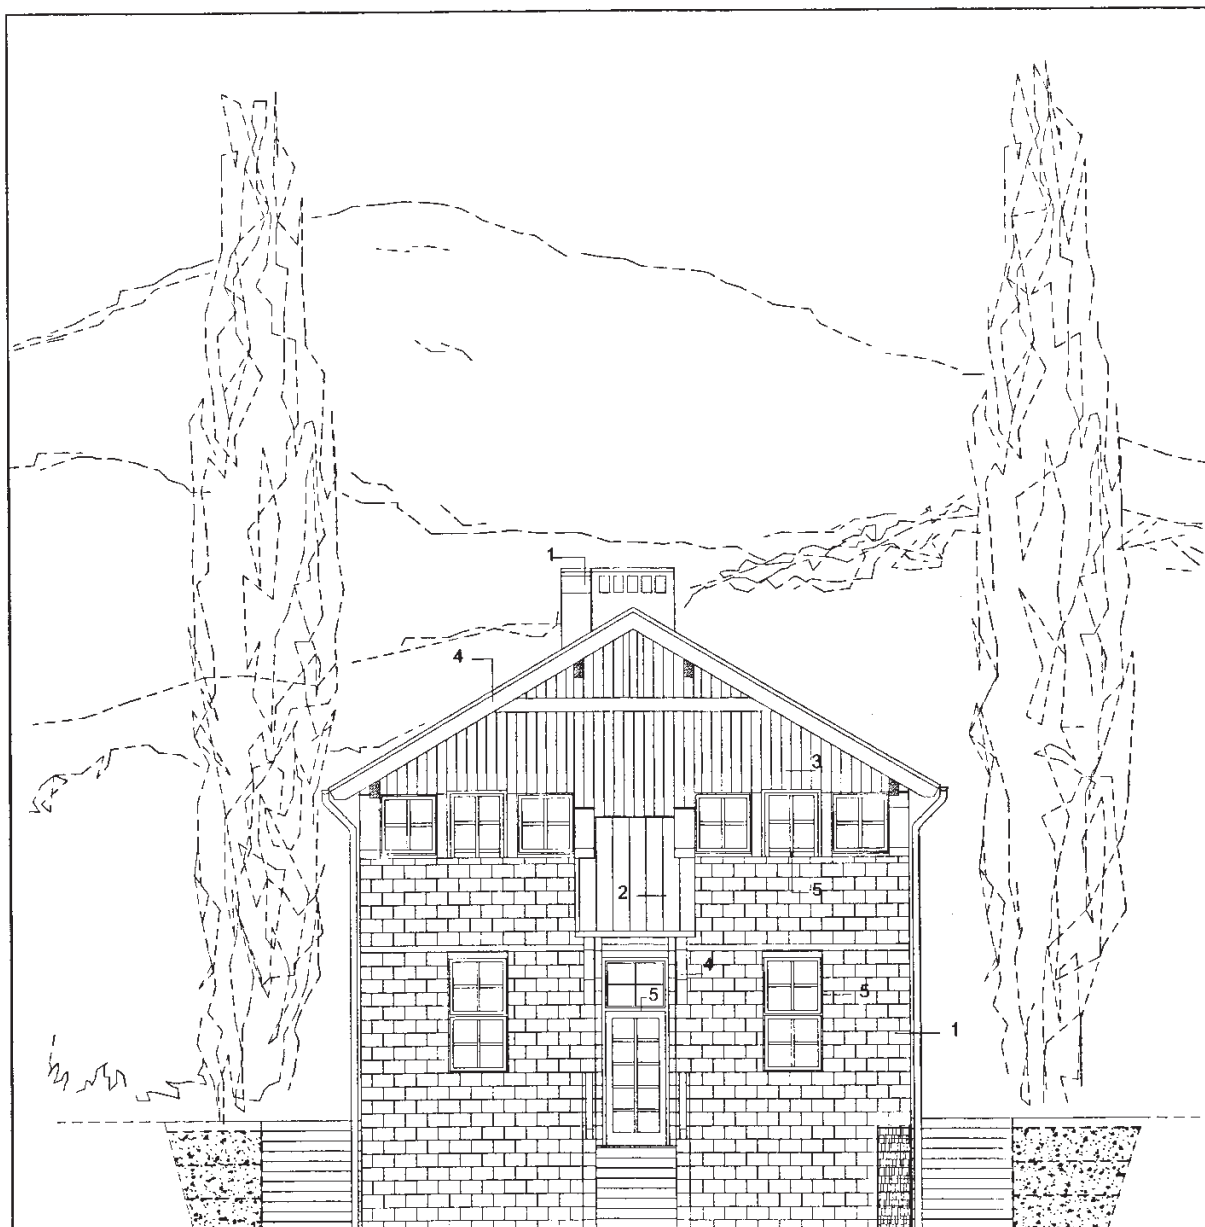


ELEWACJA
przy wejściu na kąpielisko

STAROSTWO POWIATOWE
w Kłodzku
Oddział Zagospodarczy
ul. Sienkiewicza 6
57-500 Bystrzyca Kłodzka

WYKONCZENIE ELEWACJI
oznaczenia jak na rys. 1A

Turystyczne zagospodarowania zbiornika i terenu rekreacji w Starej Morawie			
obiekt	BUDYNEK GŁÓWNY — nr 1		
adres	Działka nr 279/8 Stara Morawa, gmina Stronie Śl.		Projekt budowlany ARCHITEKTURA
nazwa rysunku	ELEWACJA północno-zachodnia		skala 1 : 100
Projektant	mgr inż. arch. Jerzy Modlinger	upr. 292/84/WBPP	wrzesień 2005 r.
Sprawdzający	mgr inż. arch. Bożena Marszałkiewicz	upr. 79/86/UW	nr rys. 2A

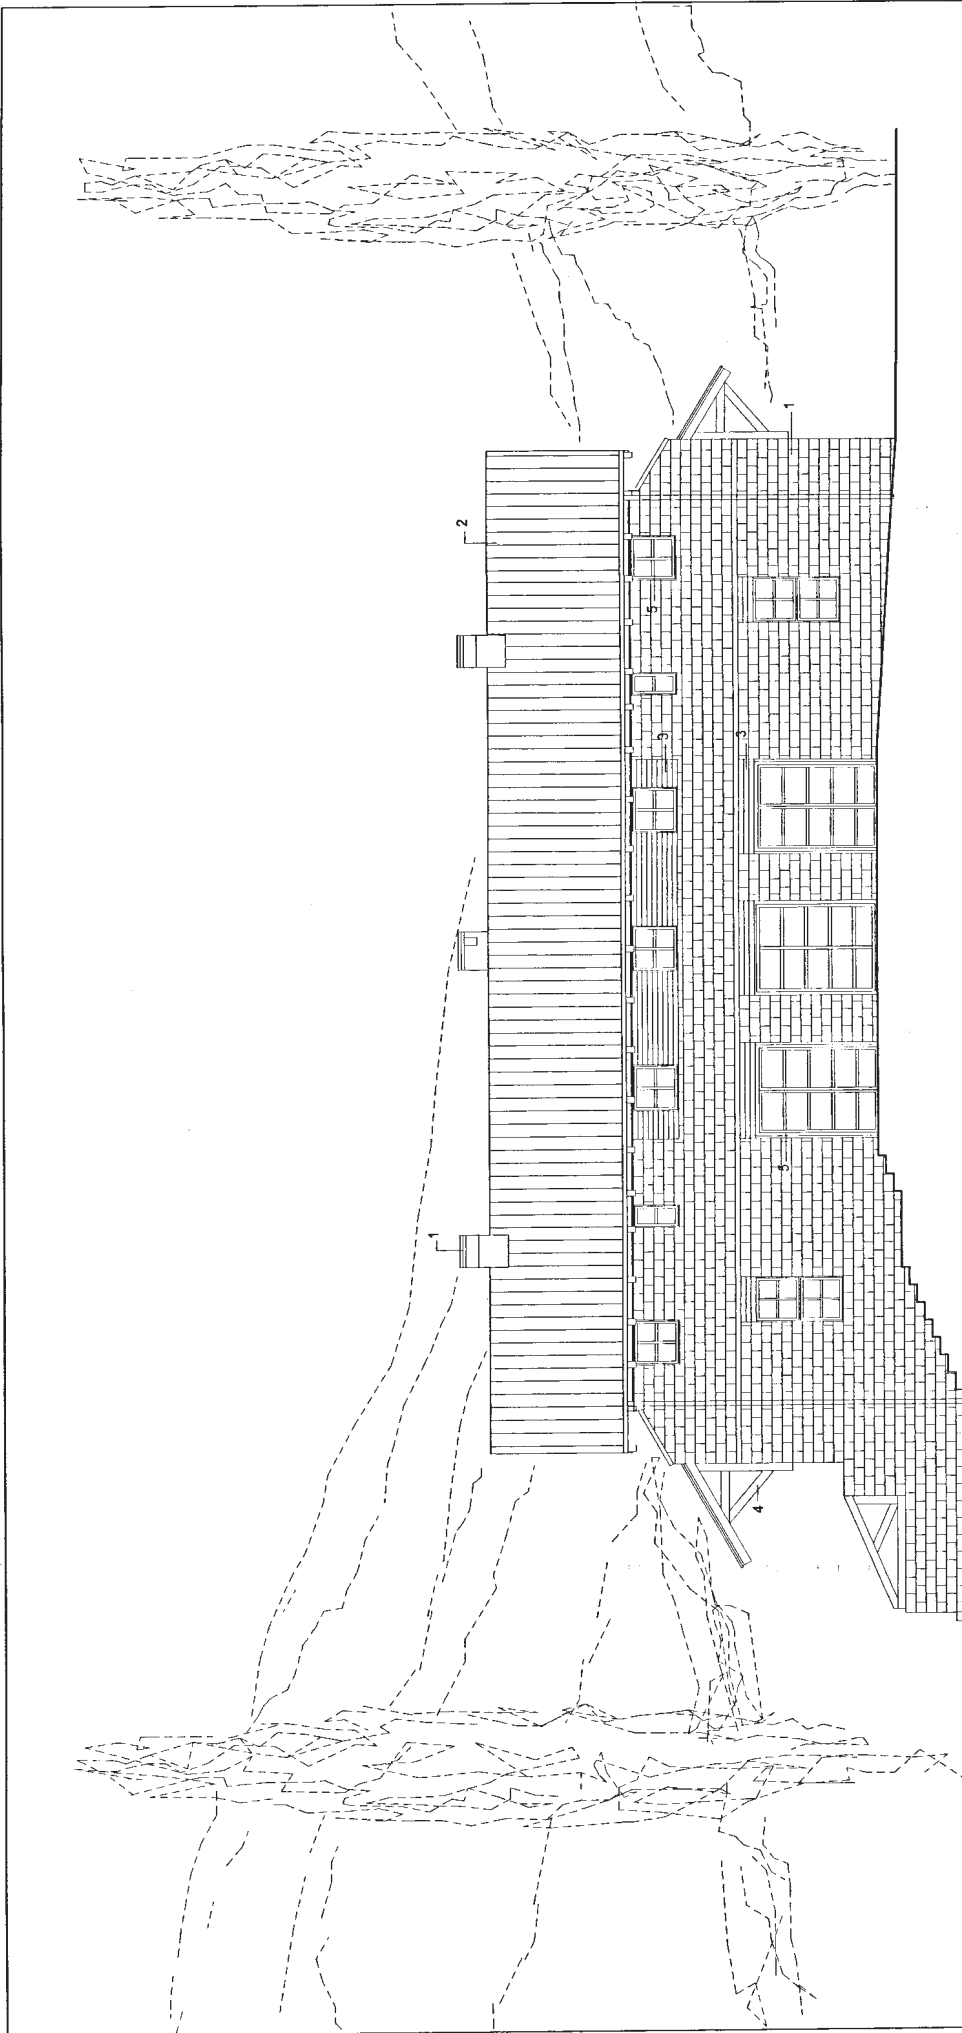

ELEWACJA FRONTOWA
od kąpieliska

STAROSTWO POWIATOWE
w Kłodzku
Oddział Zamiejscowy
ul. Sienkiewicza 6
57-500 Bystrzyca Kłodzka

WYKOŃCZENIE ELEWACJI
oznaczenia jak na rys. 1A


Turystyczne zagospodarowanie zbiornika i terenu rekreacji w Starej Morawie			
obiekt	BUDYNEK GŁÓWNY – nr 1		
adres	Działka nr 279/8 Stara Morawa, gmina Stronie Śl.		
nazwa rysunku	ELEWACJA pn.- zachodnia		
Projektant	mgr inż. arch. Jerzy Modlinger	upr. 292/84/WBP	wrzesień 2005 r.
Sprawdzający	mgr inż. arch. Bożena Monackiewicz	upr. 79/86/LW	nr rys. 3A
Projekt budowlany		ARCHITEKTURA	
		skala 1 : 100	

Turyistyczne zagospodarowanie zbiornika i terenu rekreacji w Starej Morawie		BUDYNEK GŁÓWNY – nr 1		Projekt budowlany ARCHITEKTURA		adres Działka nr 279/8 Stara Morawa, gmina Stronie Śl.		nazwa rysunku ELEWACJA pd. – zachodnia		skala 1 : 100		Projektant mgr inż. arch. Jerzy Modligner upr. 292/84/WBPF		Sprawdzający mgr inż. arch. Bożena Marszałkiewicz upr. 79/86/LW		nr rys. 4A	
---	--	-----------------------	--	-----------------------------------	--	---	--	---	--	---------------	--	--	--	---	--	------------	--

WYKOŃCZENIE ELEWACJI


oznaczenia jak na rys. 1A

ELEWACJA
przy placu gospodarczym
STAROSTWO POWIATOWE
w Kłodzku
Oddział Zamiejscowy
ul. Stenkiwiewicza 6
57-500 Bystrzyca Kłodzka

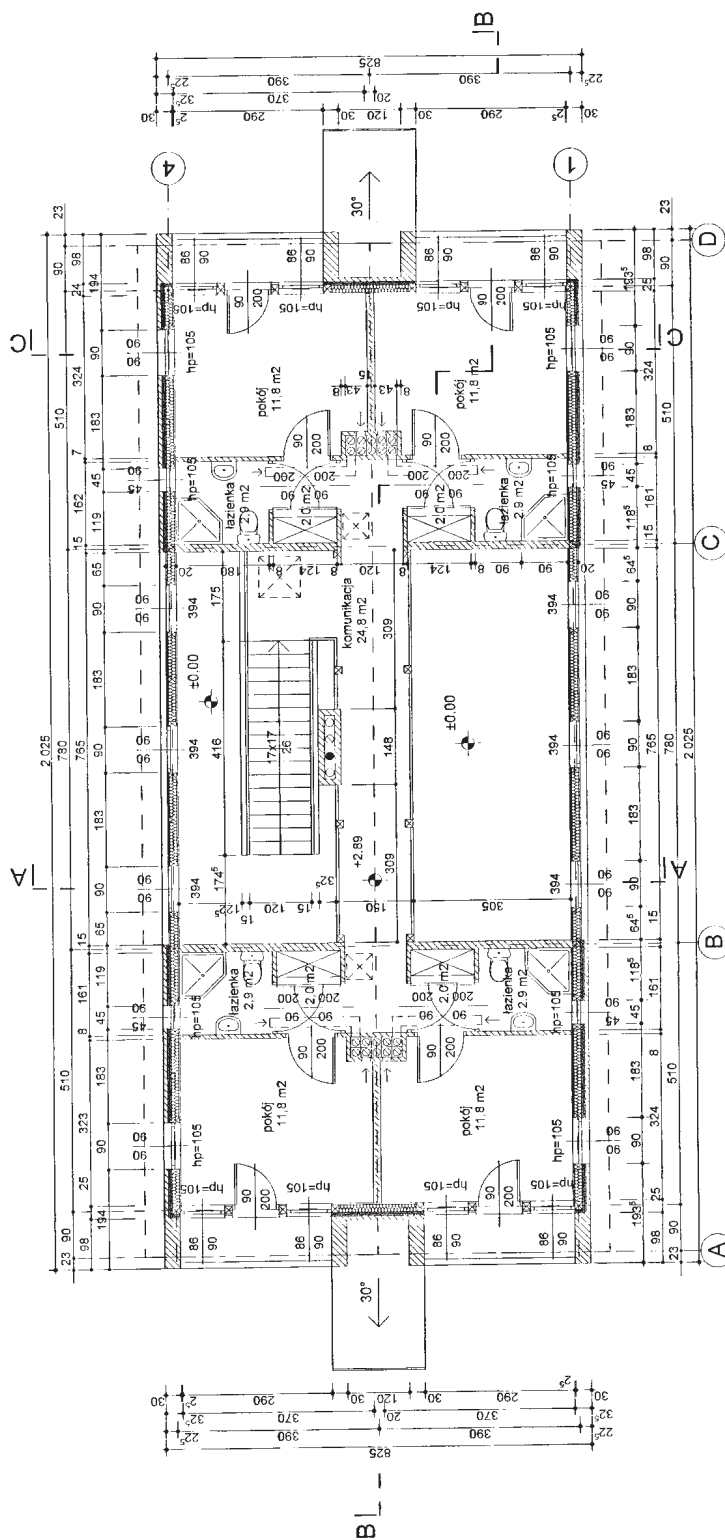

STAROSTWO POWIATOWE
w Kłodzku
Oddział Jamiejski
ul. Sienkiewicza 6
57-500 Byszczycza Kłodzka

Turystyczne zagospodarowanie zbiornika i terenu rekreacji w Starej Morawie	
obiekt	BUDYNEK GŁÓWNY – nr 1
adres	Działka nr 279/8 Stara Morawa, gmina Stronie Śl.
nazwa rysunku	RZUT PIĘTRA
Projektant	mgr inż. arch. Jerzy Modlinger
Sprawdzający	mgr inż. arch. Bożena Marszałkiewicz
	upr. 292/84/WBP
	upr. 79/86/UW
	nr rys. 6A

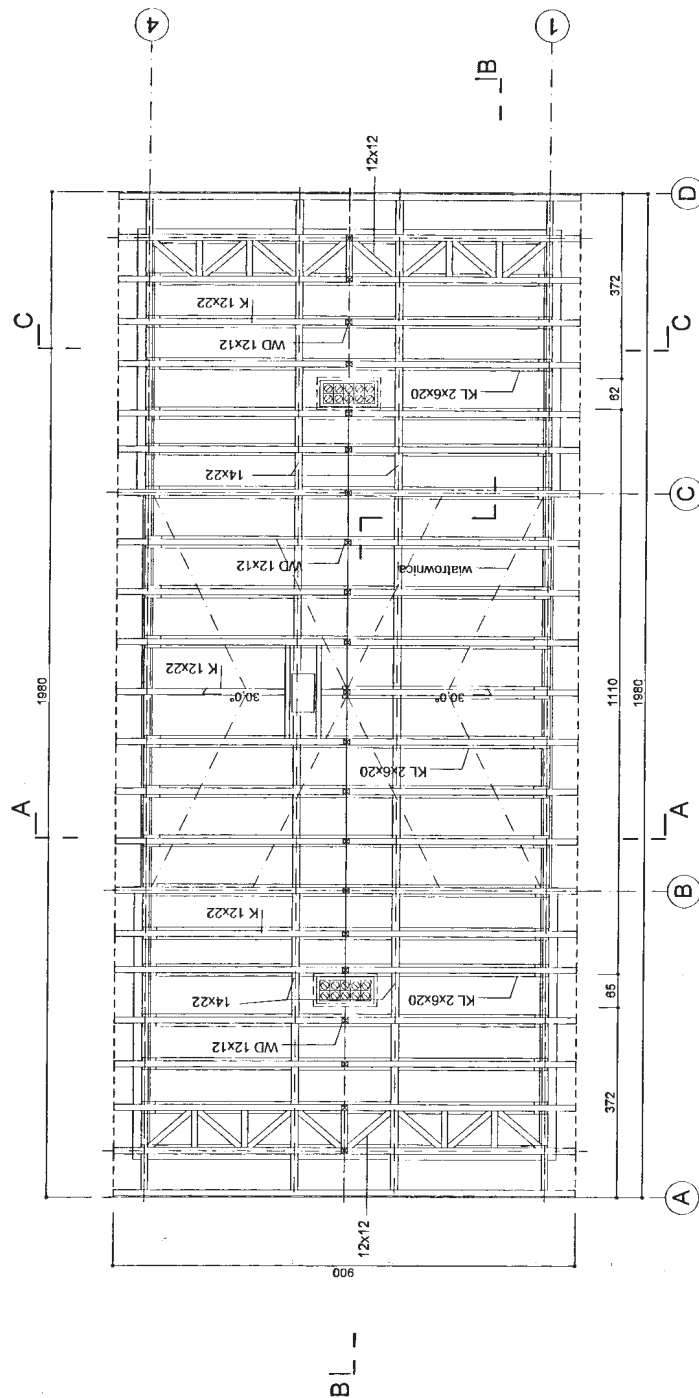


STAROSTWO POWIATOWE
w Kłodzku

Oddział Zamiejscowy
ul. Sienkiewicza 6


57-500 Byszowy Kłodzka

Turystyczne zagospodarowanie zbiornika i terenu rekreacji w Starej Morawie			
obiekt	BUDYNEK GŁÓWNY – nr 1		
adres	Działka nr 279/8 Stara Morawa, gmina Stronie Śl.		
nazwa rysunku	RZUT WIEŻY		
Projektant	mgr inż. arch. Jerzy Modlinger	upr. 292/84/WBP	skala 1 : 100
Sprawdzający	mgr inż. arch. Bożena Marszałkiewicz	upr. 79/86/W	wrzesień 2005 r.
			nr rys. 7A

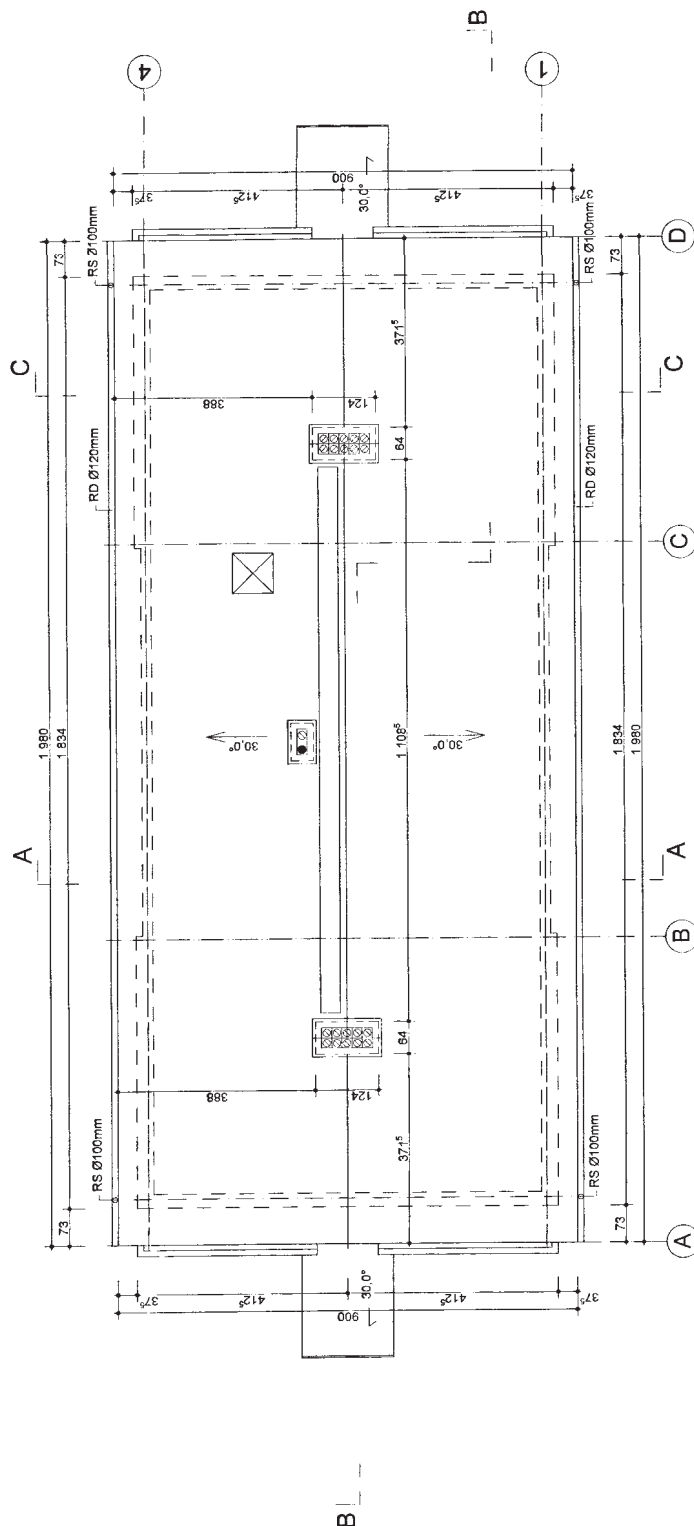


STAROSTWO POWIATOWE
w Kłodzku
Oddział Urbanistyczny
ul. Starożytna 6
57-500 Byszów, Kłodzko

Turystyczne zagospodarowanie zbiornika i terenu rekreacji w Starej Morawie	
obiekt	BUDYNEK GŁÓWNY – nr 1
adres	Działka nr 279/8 Stara Morawa, gmina Stronie Śl.
nazwa rysunku	RZUT DACHU
Projektant	mgr inż. arch. Jerzy Modlinger
Sprawdzający	mgr inż. arch. Bożena Marszałkiewicz
	upr. 292/84/MBPP
	upr. 79/86/UW
	skala 1 : 100
	wrzesień 2005 r.
	nr rys. 8A

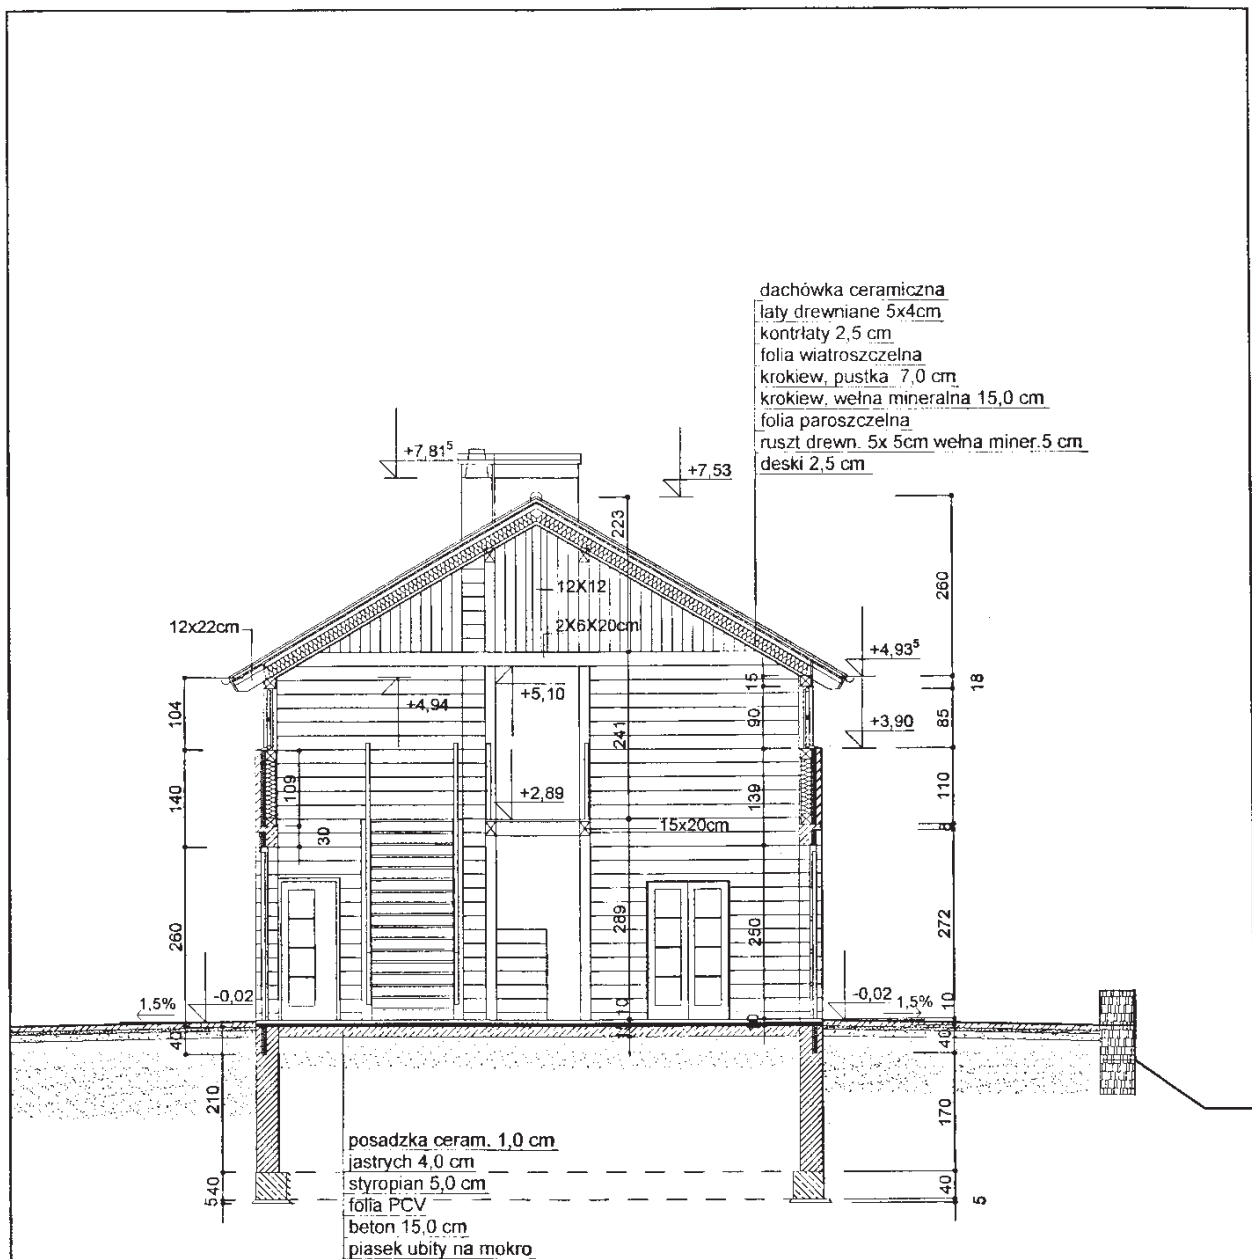

STAROSTWO POWIATOWE
 w Kłodzku
 Oddział Zamiejscowy
 ul. Świerkiewicza 6
 57-500 Bystrzyca Kłodzka


Turystyczne zagospodarowania zbiornika i terenu rekreacji w Starej Morawie			
obiekt	BUDYNEK GŁÓWNY – nr 1		
adres	Działka nr 279/8 Stara Morawa, gmina Stronie Śl.		Projekt budowlany ARCHITEKTURA
nazwa rysunku	PRZEKRÓJ – A A		skala 1 : 100
Projektant	mgr inż. arch. Jerzy Modlinger	upr. 292/84/WBPP	wrzesień 2005 r.
Sprawdzający	mgr inż. arch. Bożena Marszałkiewicz	upr. 79/86/UW	nr rys. 9A

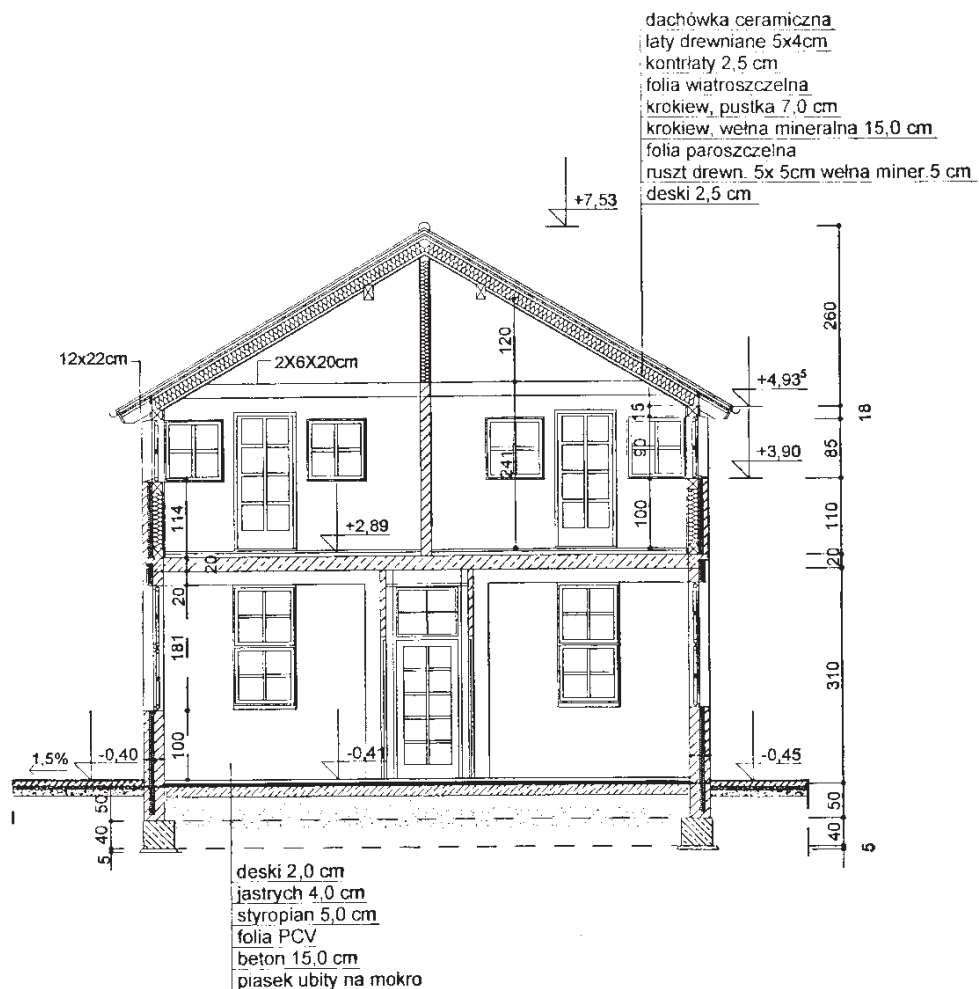

STAROSTWO POWIATOWE
 w Bystrzycy Kłodzkiej
 Oddział Budowlany
 ul. Sienkiewicza 6
 57-500 Bystrzyca Kłodzka

Turystyczne zagospodarowania zbiornika i terenu rekreacji w Starej Morawie


obiekt	BUDYNEK GŁÓWNY – nr 1		
adres	Działka nr 279/8 Stara Morawa, gmina Stronie Śl.		Projekt budowlany ARCHITEKTURA
nazwa rysunku	PRZEMIANKA – C C		skala 1 : 100
Projektant	mgr inż. arch. Jerzy Modlinger	upr. 292/84/WBPP	wrzesień 2005 r.
Sprawdzający	mgr inż. arch. Bożena Marszałkiewicz	upr. 79/86/UW	nr rys. 10A

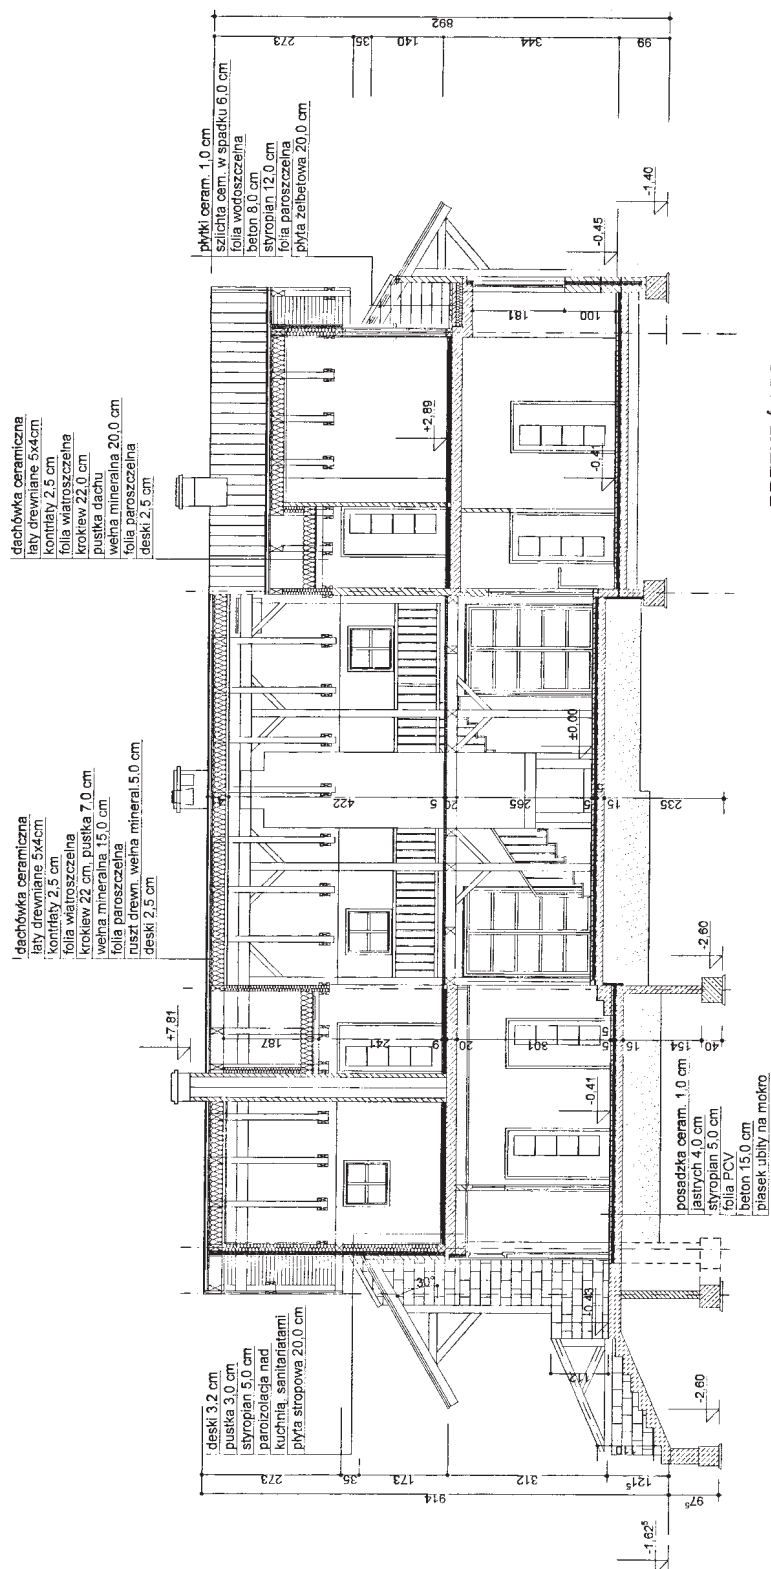


PRZEMÓW BB

PROJEKTOWAŁ: mgr inż. J. Kozłowski
 ODRZUTY: mgr inż. J. Kozłowski
 ul. Sienkiewicza 6
 57-500 Byszczycza Kłodzka

Turystyczne zagospodarowanie zbiornika i terenu rekreacji w Starej Morawie			
obiekt	BUDYNEK GŁÓWNY – nr 1		
adres	Działka nr 279/8 Stara Morawa, gmina Stronie Śl.		
nazwa rysunku	PRZEMÓW – BB		
Projektant	mgr inż. arch. Jerzy Modliński	upr. 202/84/WBPP	skala 1 : 100
Sprawdzający	mgr inż. arch. Bożena Marszałkiewicz	upr. 79/86/UW	wrzesień 2005 r.
			nr rys. 11A

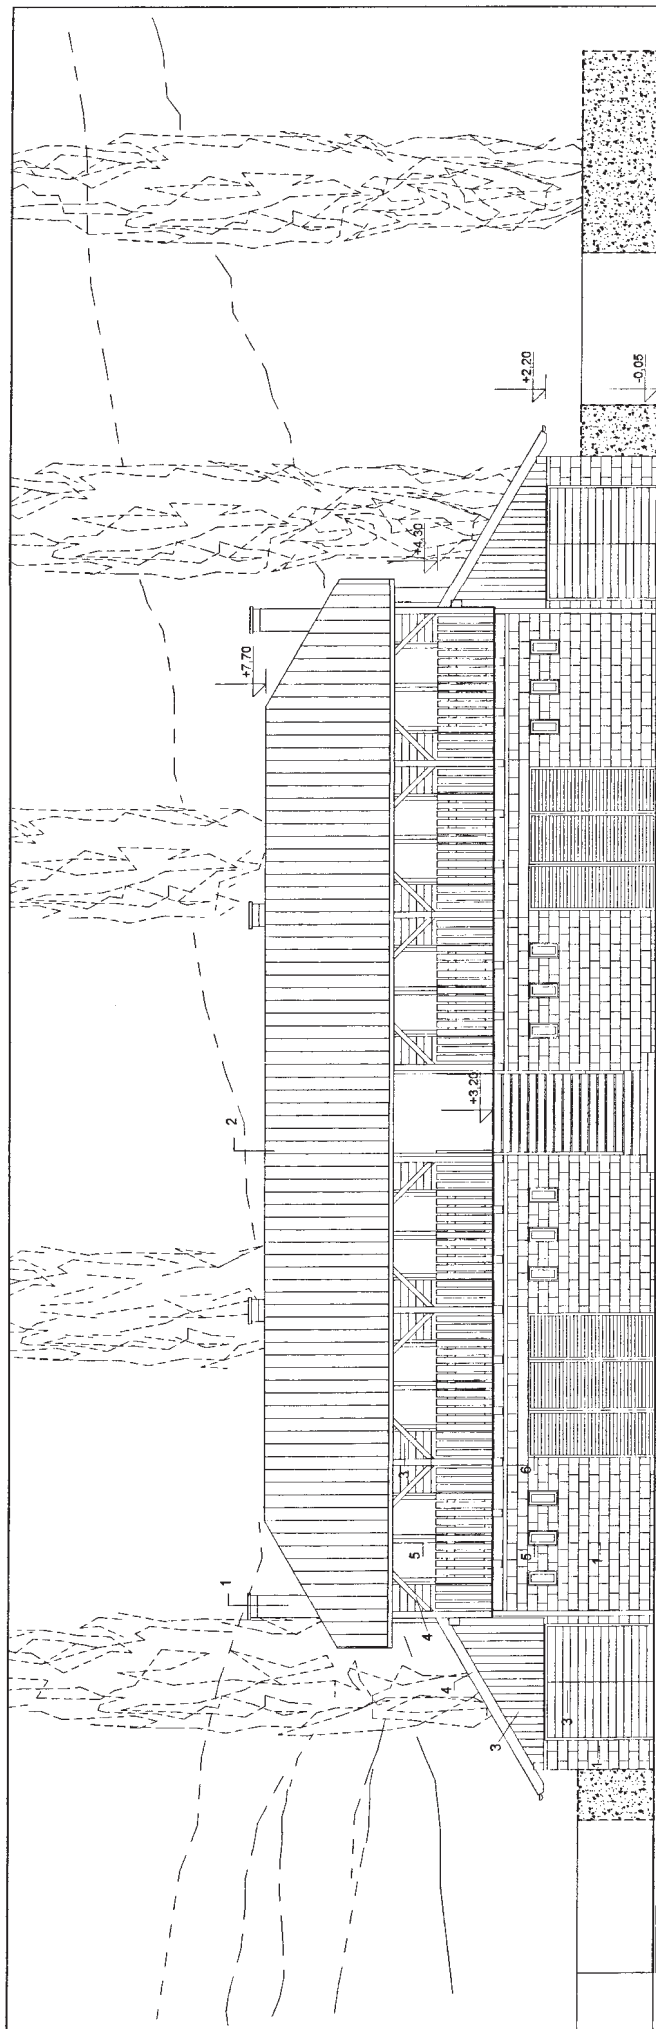

ELEWACJA PÓŁNOCNA WEJŚCIOWA
od kapieliska

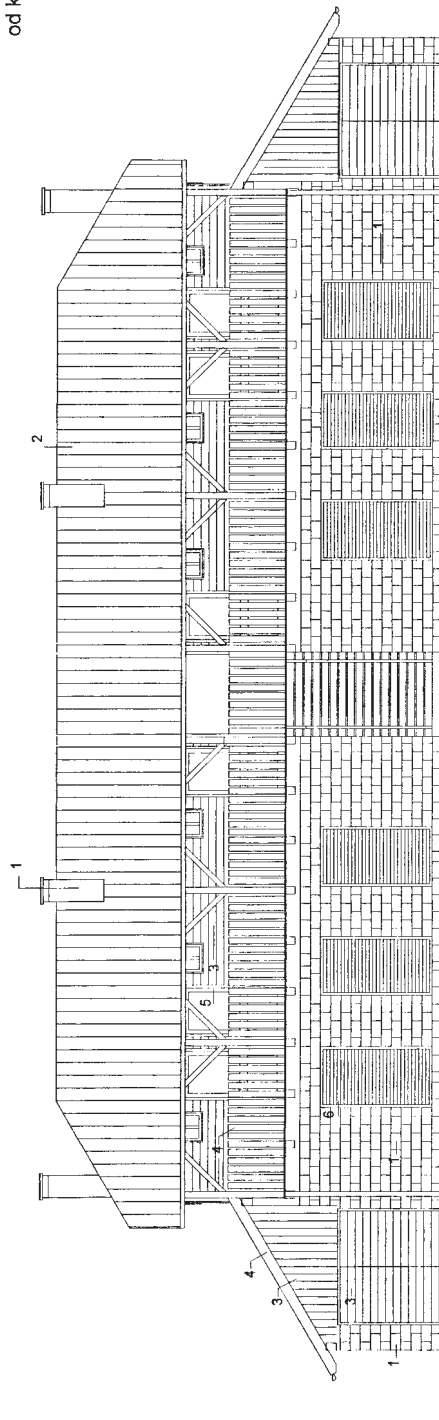


ELEWACJA PÓŁUDNIOWA
od ulicy dojazdowej

STAROSTWO POWIATOWE
w Kłodzku
Oddział Zamiejscowy
ul. Staroświecka 6
57-500 Byszyca Kłodzka


WYKONCZENIE ELEWACJI

- 1 - blokki waplemo-płaskowe / jasny popiel
- 2 - dachówka ceramiczna / szary grafit
- 3 - deski / palisander
- 4 - elementy drewniane / palisander
- 5 - siolarka drewniana / palisander
- 6 - zaluza drewniana / palisander

Turystyczne zagospodarowanie zbiornika i terenu rekreacji w Starej Morawie					
obiekt	BUDYNEK PRZEBIERALNI – nr 2				
adres	Działka nr 279/8 Stara Morawa, gmina Stronie Śl.				
nazwa rysunku	ELEWACJE FRONTOWE				
Projektant	mgr inż. arch. Jerzy Modlinger	upr. 292/04/MBPP	skala 1 : 100		
Sprawdzający	mgr inż. arch. Bożena Marszałkiewicz	upr. 79/06/UM	wrzesień 2005 r.		
			nr rys. 12A		

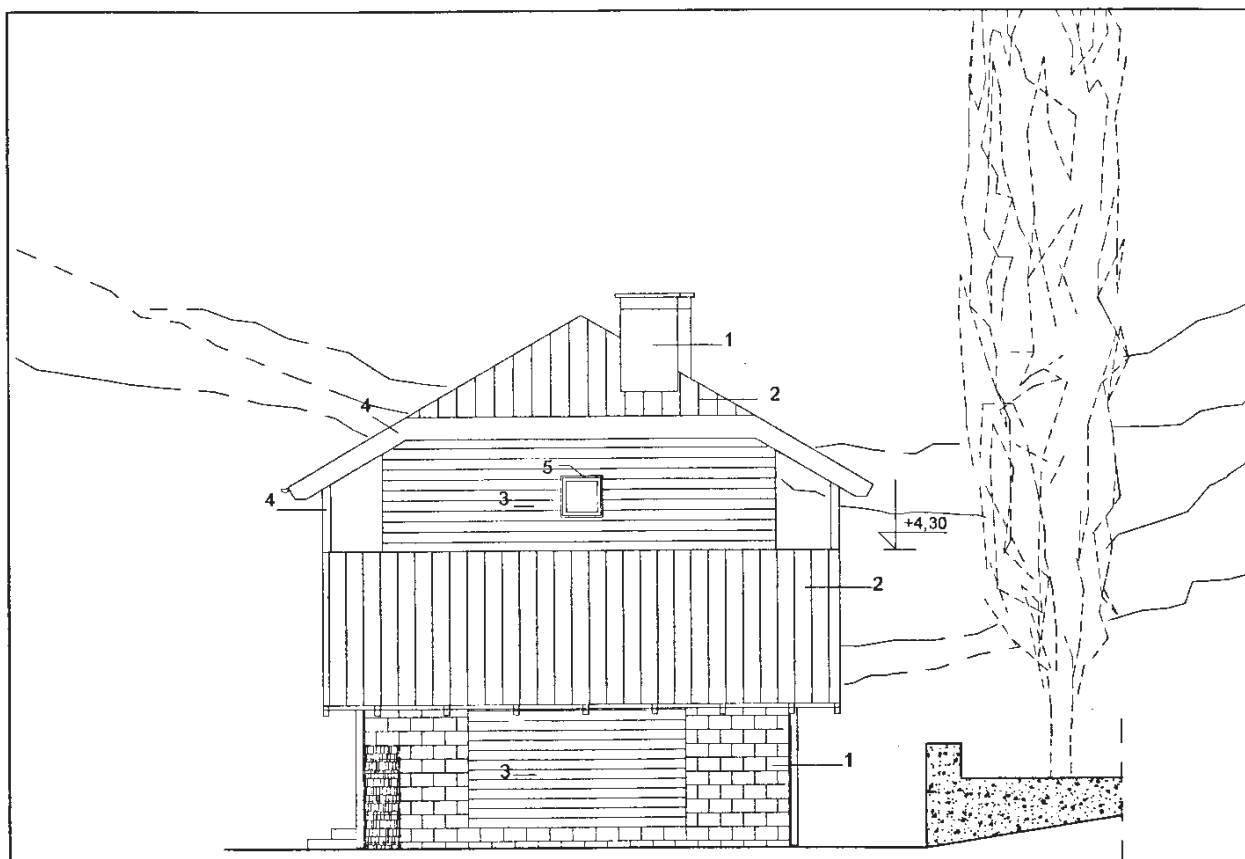

ELEWACJA ZACHODNIA

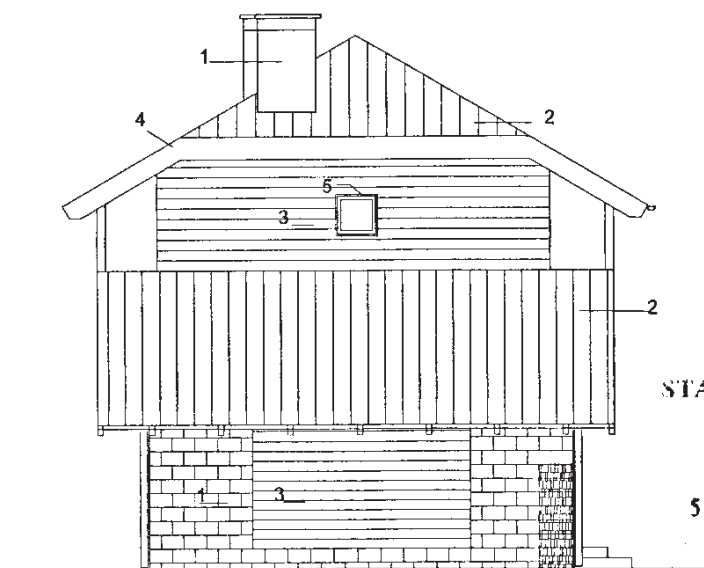


ELEWACJA WSCHODNIA

WYKOŃCZENIE ELEWACJI
oznaczenia jak na rys. 12A

STAROSTWO POWIATOWE
w Kłodzku
Oddział Ziemoposadowy
ul. Sienkiewicza 6
57-500 Bystrzyca Kłodzka


Turystyczne zagospodarowania zbiornika i terenu rekreacji w Starej Morawie				
obiekt	BUDYNEK PRZEBIERALNI – nr 2			
adres	Działka nr 279/8 Stara Morawa, gmina Stronie Śl.		Projekt budowlany ARCHITEKTURA	
nazwa rysunku	ELEWACJE BOCZNE			skala 1 : 100
Projektant	mgr inż. arch. Jerzy Modlinger	upr. 292/84/WBPP	<i>[Signature]</i>	wrzesień 2005 r.
Sprawdzający	mgr inż. arch. Bożena Marszałkiewicz	upr. 79/86/UW	<i>[Signature]</i>	nr rys. 13A

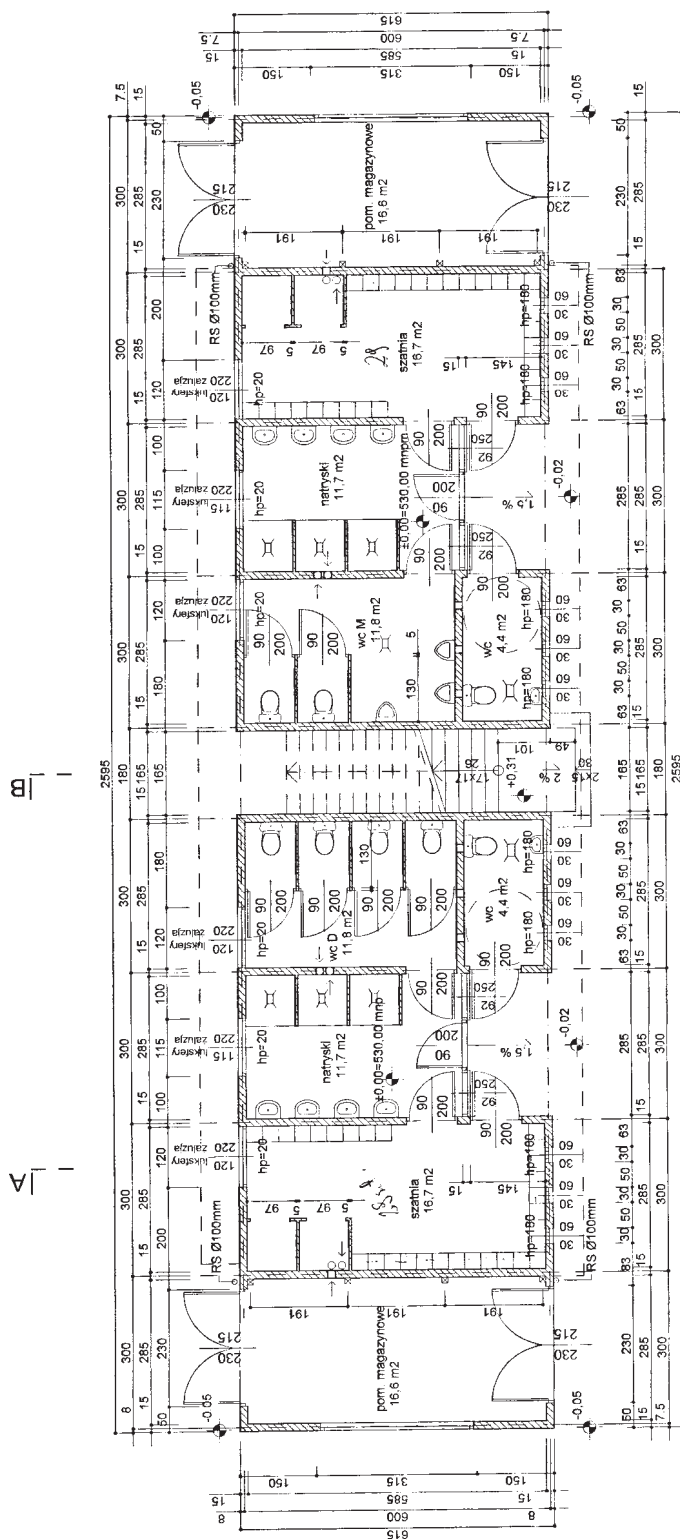

21.12.2005
 GP/220/05
 mgr inż. GRZEGORZ PAWLAK
 ul. Kłobucka 1
 64-811 Kłobucko
 tel. (071) 373 00 54


STAROSTWO POWIATOWE
 w Kłobucku
 Oddział Zagospodarowania
 ul. 30 Kwiecień 2005 r.
 57-500 Bystrzyca Kłodzka

Turystyczne zagospodarowanie zbiornika i terenu rekreacji w Starej Morawie	
obiekt	BUDYNEK PRZEBIERALNI - nr 2
adres	Działka nr 279/8 Stara Morawa, gmina Stronie Śl.
nazwa rysunku	RZUT PARTERU
Projektant	mgr inż. arch. Jerzy Modliński
Sprawdzający	mgr inż. arch. Bożena Marszałkiewicz
nr rys.	14A

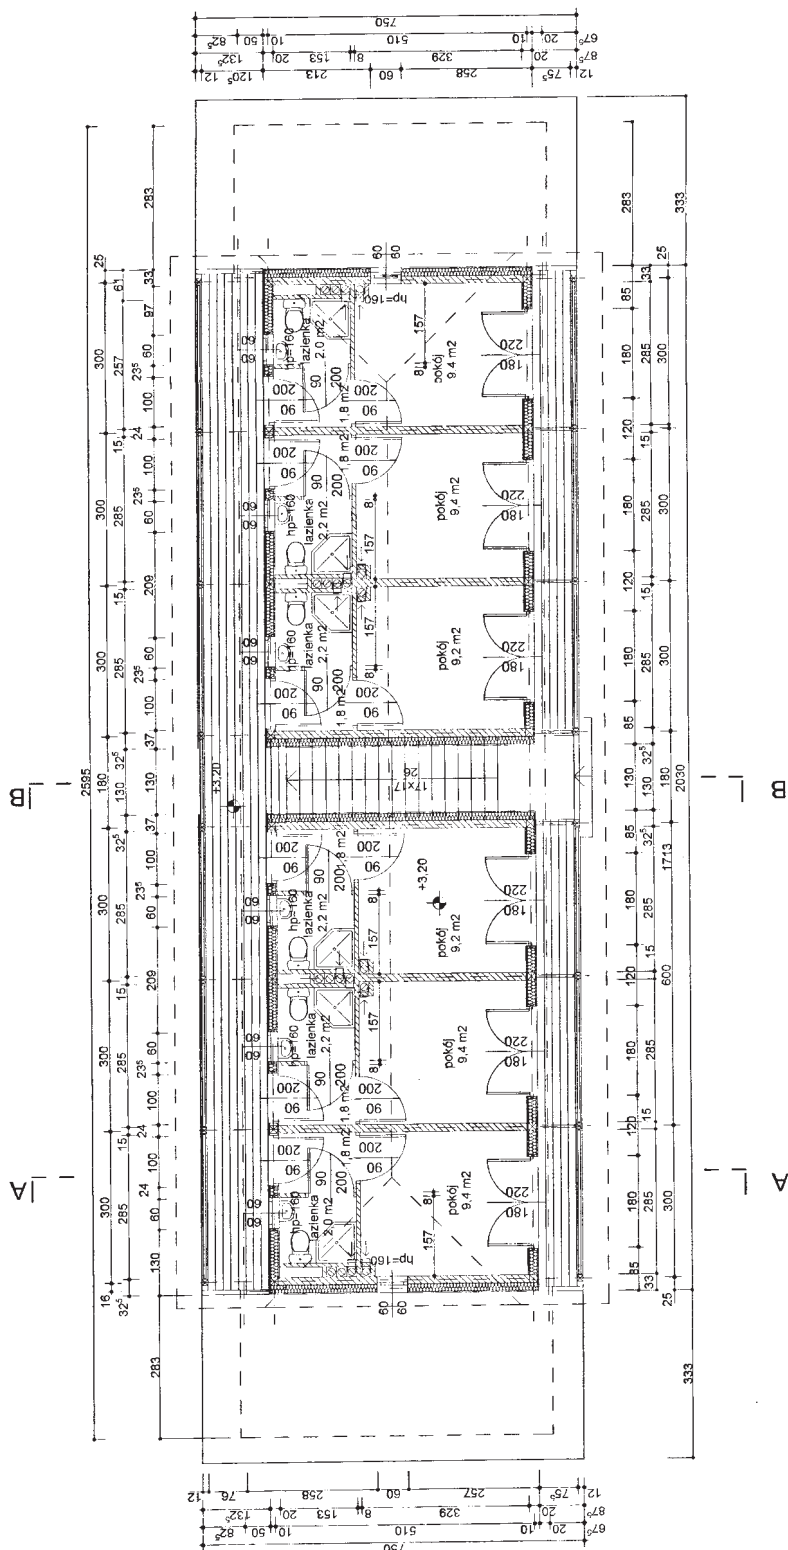



STAROSTWO POWIATOWE
w Kłodzku
Oddział Zarządzający
ul. Św. Kłosa 6
57-500 Bystrożyca Kłodzka

Turystyczne zagospodarowanie zbiornika i terenu rekreacji w Starej Morawie	
obiekt	BUDYNEK PRZEBIERALNI – nr 2
adres	Działka nr 279/8 Stara Morawa, gmina Stronie Śl.
nazwa rysunku	RZUT PIĘTRA
Projektant	mgr inż. arch. Jerzy Modlinger
Sprawdzający	mgr inż. arch. Bożena Marszałkiewicz
	upr. 292/84/WBP
	upr. 79/86/W
	skala 1 : 100
	wrzesień 2005 r.
	nr rys. 15A

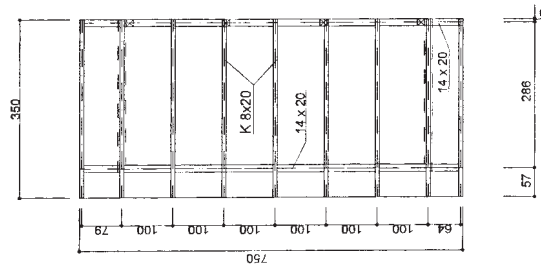

A - -

B - -

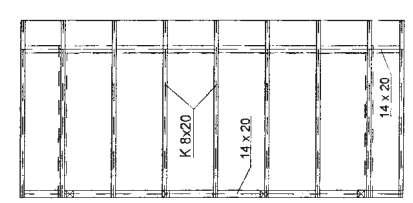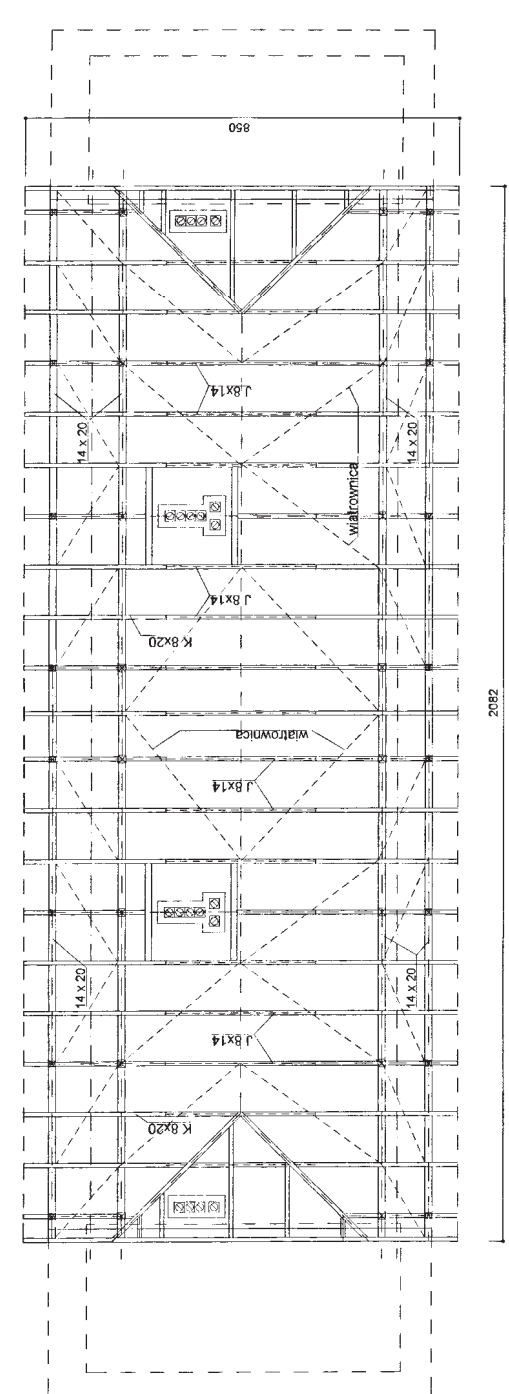


A - -

B - -


STAROSTWO POWIATOWE
Wieliczka
Oddział Budownictwa
ul. Wolności 6
57-500 Wieliczka-Kiedzka

Turystyczne zagospodarowanie zbiornika i terenu rekreacji w Starej Morawie			
obiekt	BUDYNEK PRZEBIERALNI - nr 2		
adres	Działka nr 279/8 Stara Morawa, gmina Stronie Śl.		
nazwa rysunku	RZUT WIEŻBY		
Projektant	mgr inż. arch. Jerzy Modlifier	upr. 292/84/WBP	skala 1 : 100
Sprawdzający	mgr inż. arch. Bożena Marszałkiewicz	upr. 79/86/JW	wrzesień 2005 r.
			nr rys. 16A

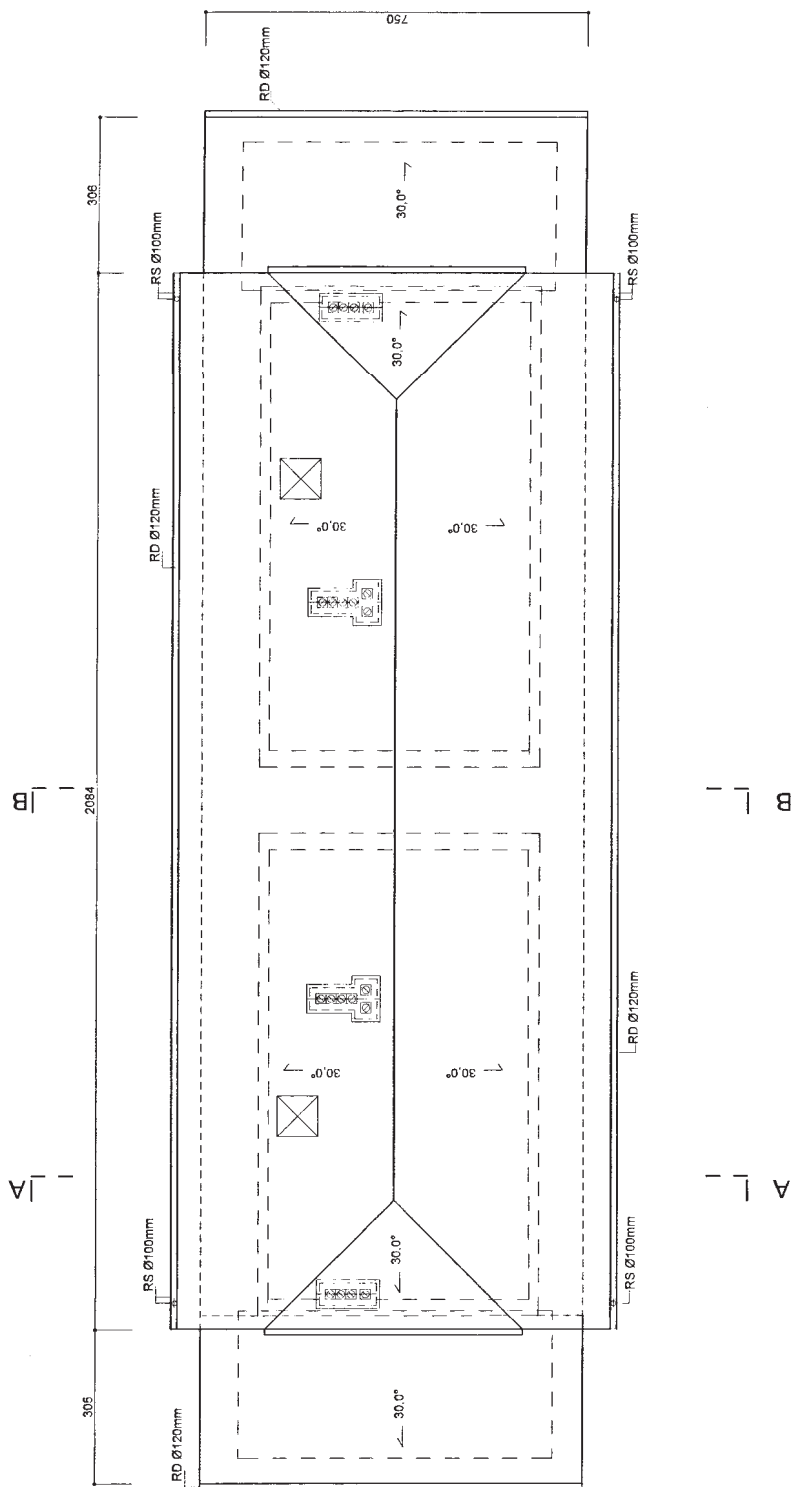


STAROSTWO POWIATOWE
w Siedlcach
Oddział Inżynierski
ul. Sienkiewicza 6
57-500 Byszyca Kłodzka

Turystyczne zagospodarowanie zbiornika i terenu rekreacji w Starej Morawie			
obiekt	BUDYNEK PRZEBIERALNI – nr 2		
adres	Działka nr 279/8 Stara Morawa, gmina Stronie Śl.		
nazwa rysunku	RZUT DACHU		
Projektant	mgr inż. arch. Jerzy Modliger	upr. 292/84/WBP	skala 1 : 100
Sprawdzający	mgr inż. arch. Bożena Marszałkiewicz	upr. 79/86/IW	wrzesień 2005 r.
			nr rys. 17A

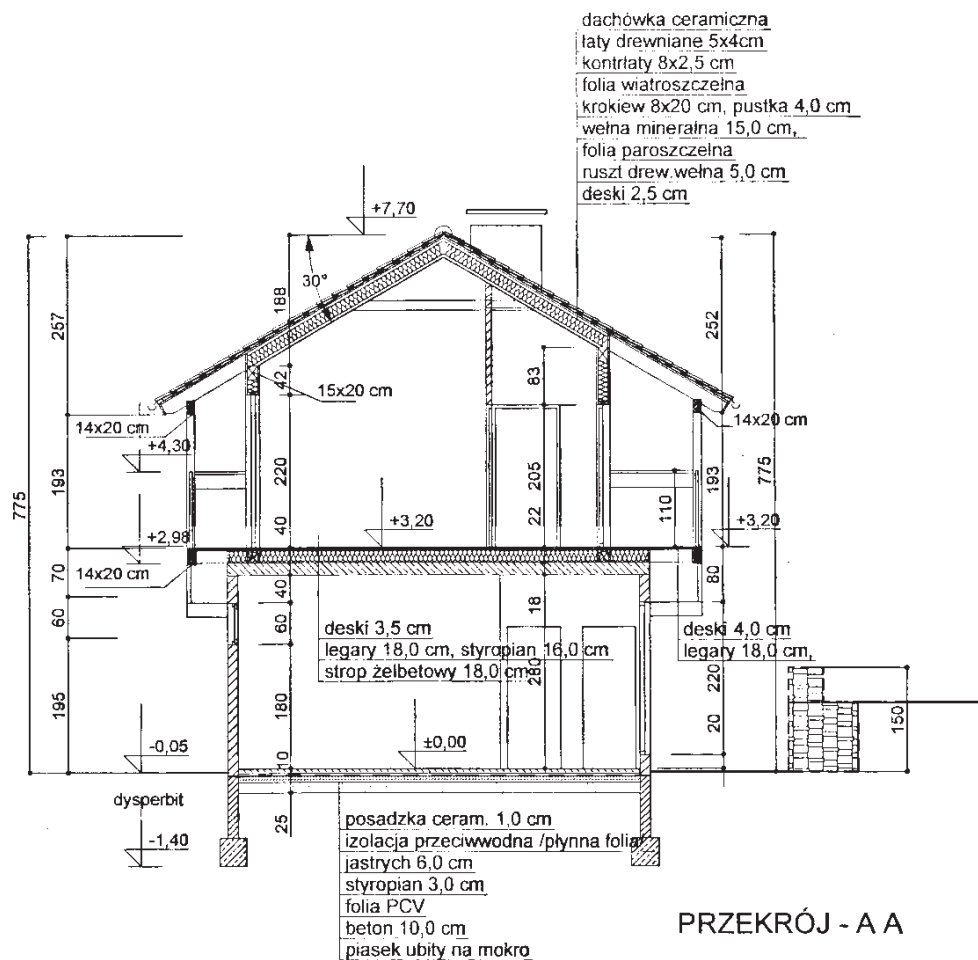

STAROSTWO POWIATOWE
 w Kłodzku
 Oddział Inżynierii
 ul. Świdnicka 6
 57-500 Bystrzyca Kłodzka

Turystyczne zagospodarowanie zbiornika i terenu rekreacji w Starej Morawie			
obiekt	BUDYNEK PRZEBIERALNI – nr 2		
adres	Działka nr 279/8 Stara Morawa, gmina Stronie Śl.		Projekt budowlany ARCHITEKTURA
nazwa rysunku	PRZEKRÓJ – A A		skala 1 : 100
Projektant	mgr inż. arch. Jerzy Modlinger	upr. 292/84/WBPP	wrzesień 2005 r.
Sprawdzający	mgr inż. arch. Bożena Marszałkiewicz	upr. 79/86/UW	nr rys. 18A

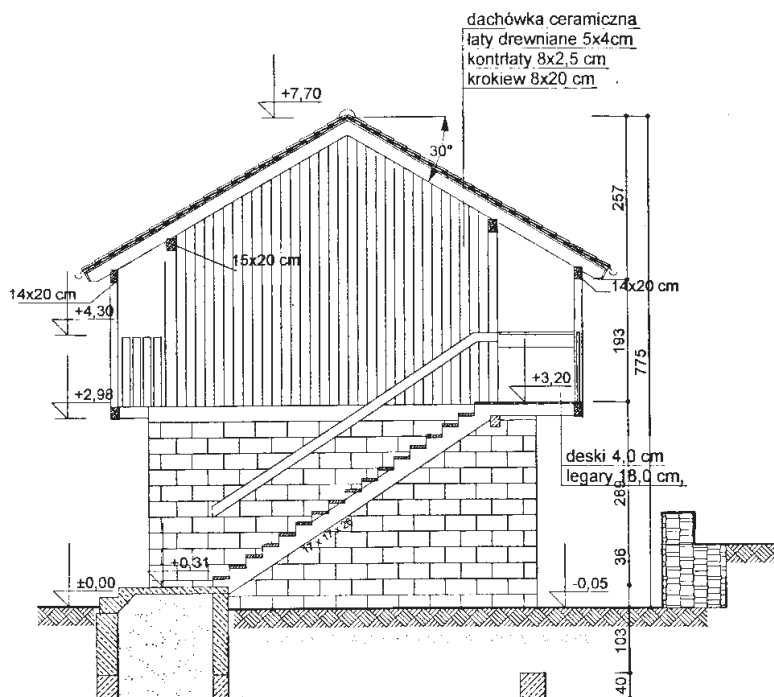


PRZEKRÓJ - B B

STAROSTWO POWIATOWE
 w Kłodzku
 Oddział Zamiejscowy
 ul. Sienkiewicza 6
 57-500 Bystrzyca Kłodzka


Turystyczne zagospodarowanie zbiornika i terenu rekreacji w Starej Morawie

obiekt	BUDYNEK PRZEBIERALNI – nr 2		
adres	Działka nr 279/8 Stara Morawa, gmina Stronie Śl.		Projekt budowlany ARCHITEKTURA
nazwa rysunku	PRZEKRÓJ – BB		skala 1 : 100
Projektant	mgr inż. arch. Jerzy Modlinger	upr. 292/84/WBPP	wrzesień 2005 r.
Sprawdzający	mgr inż. arch. Bożena Marszałkiewicz	upr. 79/86/UW	nr rys. 19A

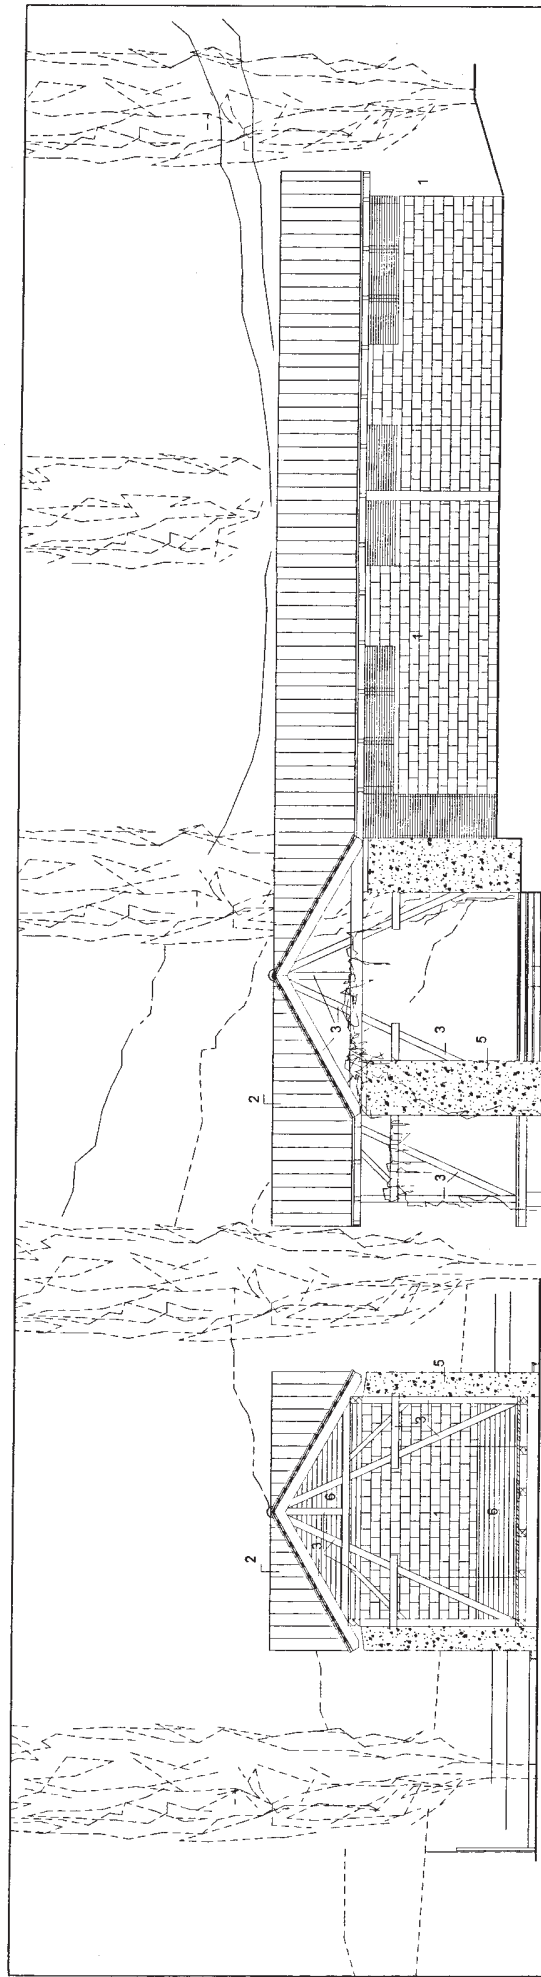

ELEWACJA PÓŁNOCNO - Wschodnia

ELEWACJA PÓŁNOCNO - Zachodnia - Wejściowa

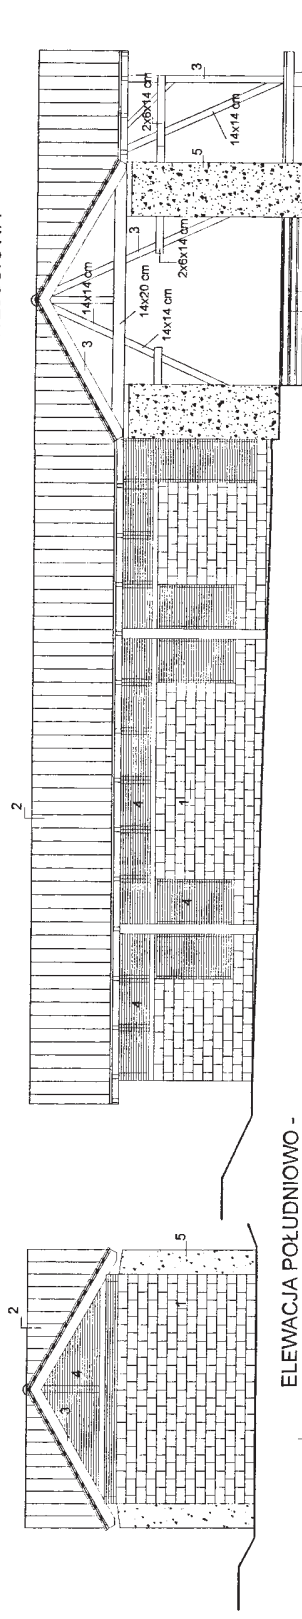


ELEWACJA PÓŁNOCNO - Zachodnia

WYKONCZENIE ELEWACJI

1 - bloczki wapleno-plastowe / jasny popiel
 2 - dachówka ceramiczna / szary grafit
 3 - elementy drewniane / palisander
 4 - żaluzja drewniana / jasny palisander
 5 - kamień łamany, mur z gabionów
 6 - deski / jasny palisander


STAROSTWO POWIATOWE
 w S. JZRU
 Oddział architektury
 ul. Sio. w. 279/8
 57-500 Bysanówka kłodzka

ELEWACJA PÓŁDNIOWO - Wschodnia

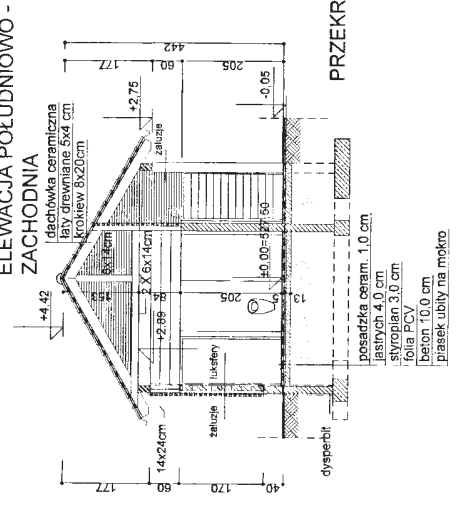

PRZĘKRÓJ - AA


obiekt	PAWILON POLA BIWAKOWEGO - nr 3		
adres	Działka nr 279/8 Stara Morawa, gmina Stronie Śl.		
nazwa rysunku	ELEWACJE I PRZĘKRÓJ		
Projektant	mgr inż. arch. Jerzy Modlinger	upr. 292/84/WPP	skala 1 : 100
Sprawdzający	mgr inż. arch. Bożena Marszałkiewicz	upr. 79/86/W	wrzesień 2005 r.
			nr rys. 20A

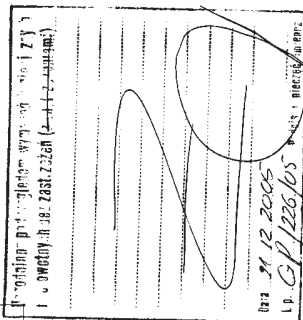


STAROSTWO POWIATOWE
w Kłodzku
Oddział Zamiejscowy
ul. Sienkiewicza 10
57-500 Bystrzyca Kłodzka

Tunetyczne zagospodarowania zbiornika i terenu rekreacji w Starej Morawie		51.5.30.03.0000	
obiekt	PAWILON POLA BIAKOWEGO – nr 3		
adres	Działka nr 279/8 Stara Morawa, gmina Stronie Śl.		
nazwa rysunku	RZUT PRZYZIEMIA		
Projektant	mgr inż. arch. Jerzy Modligner	upr. 292/84/MBP	wrześień 2005 r.
Sprawozdający	mgr inż. arch. Bożena Marszałkiewicz	upr. 79/88/UN	
			nr rys. 21A



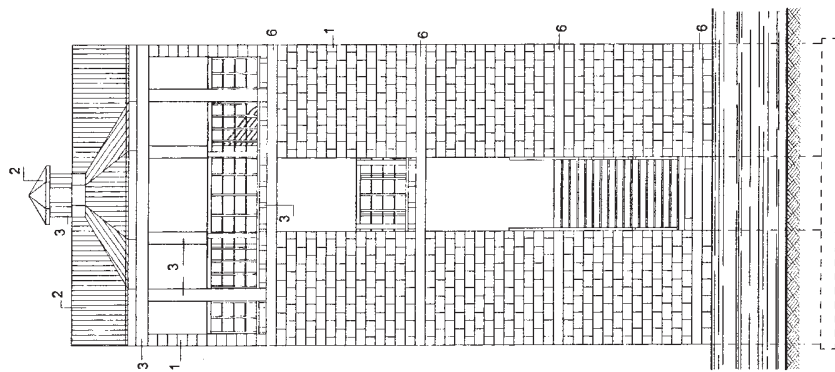


ELEWCJA
PÓŁNOCNA

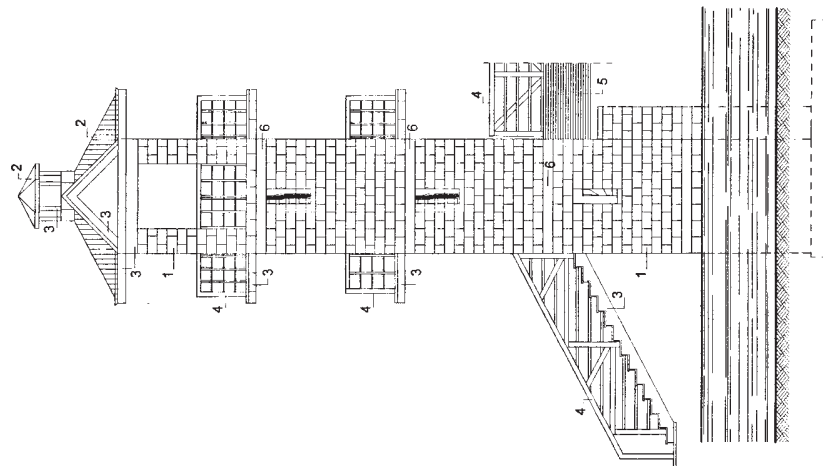

ELEWCJA
ZACHODNIA

WYKOŃCZENIE ELEWACJI

- 1 - bloczki waplenno-płaskowe / jasny popiel
- 2 - blachy tytanowo-cynkowe / szary
- 3 - elementy drewniane / palisander
- 4 - balustrady drewniane / jasny palisander
- 5 - drewno klejone
- 6 - surowy beton

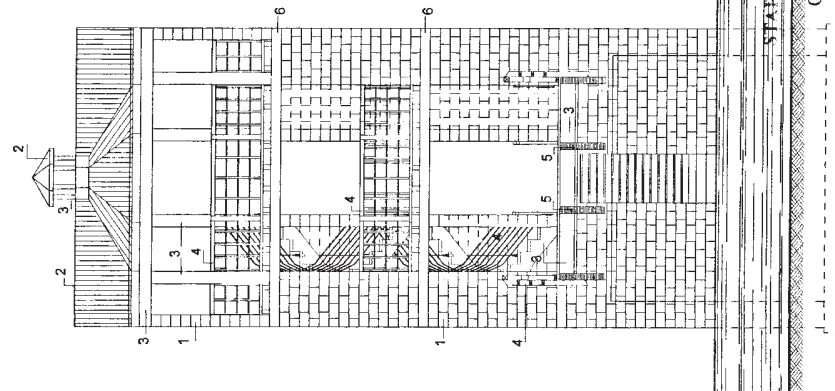


ELEWCJA
POŁUDNIOWA


STAROSTWO POWIATOWE
w Białym

Oddział Inżynierski
ul. S. Piłsudskiego 6
57-500 Białystok Kiedzka

obekt	WIEŻA I MOŁO – nr 4		
adres	Działka nr 279/8 Stara Morawa, gmina Stronie Śl.		
nazwa rysunku	ELEWACJE WIEŻY		
Projektant	mgr inż. arch. Jerzy Modlinger	upr. 202/84/WBP	skala 1 : 100
Sprawdzający	mgr inż. arch. Bożena Marszałkiewicz	upr. 79/86/UW	wrzesień 2005 r.
			nr rys. 24A

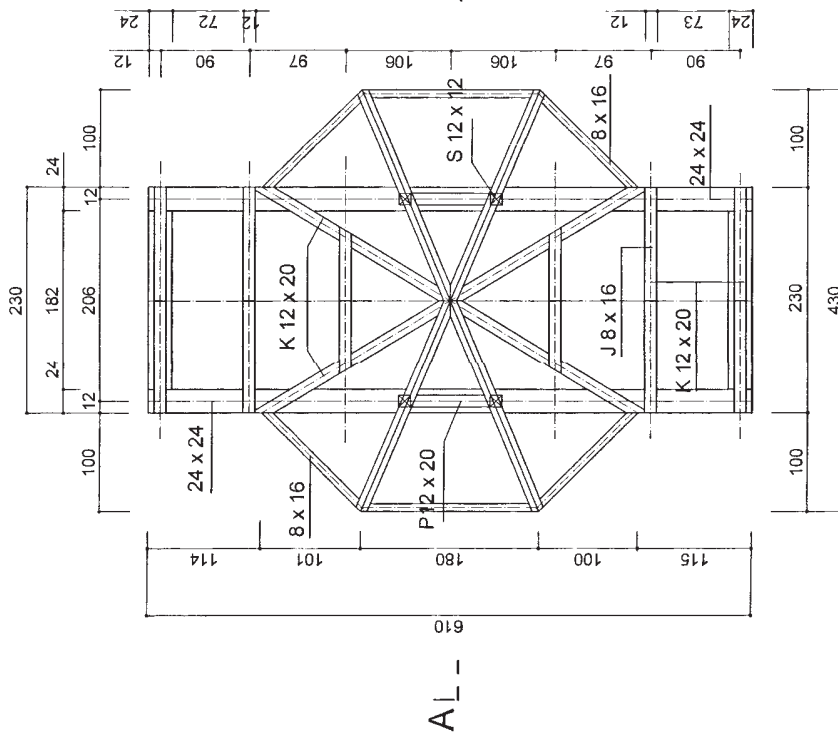

rzut wieży

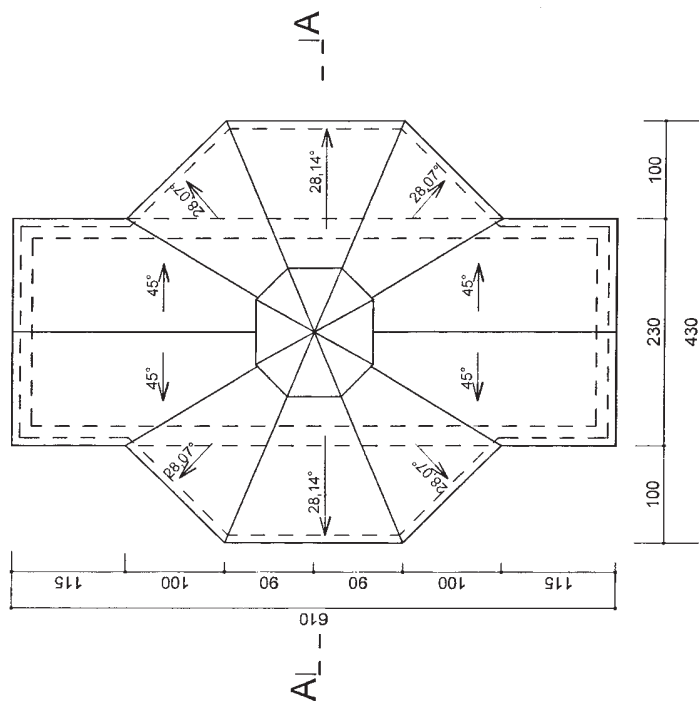

rzut dachu

STAROSTWO POWIATOWE


W OLCIE

ODDZIAŁ PROJEKTOWY

ul. Kościuszki 2A


57-500 Bytów, ul. Kościuszki

Turystyczne zagospodarowanie zbiornika i terenu rekreacji w Starej Morawie	
obiekt	WIEŻA I MOŁO – nr 4
adres	Działka nr 279/8 Stara Morawa, gmina Stronie Śl.
nazwa rysunku	RZUT WIEŻY I DACHU
Projektant	mgr inż. arch. Jerzy Modliński
Sprawdzający	mgr inż. arch. Beata Marszałkiewicz
nr rys.	27A

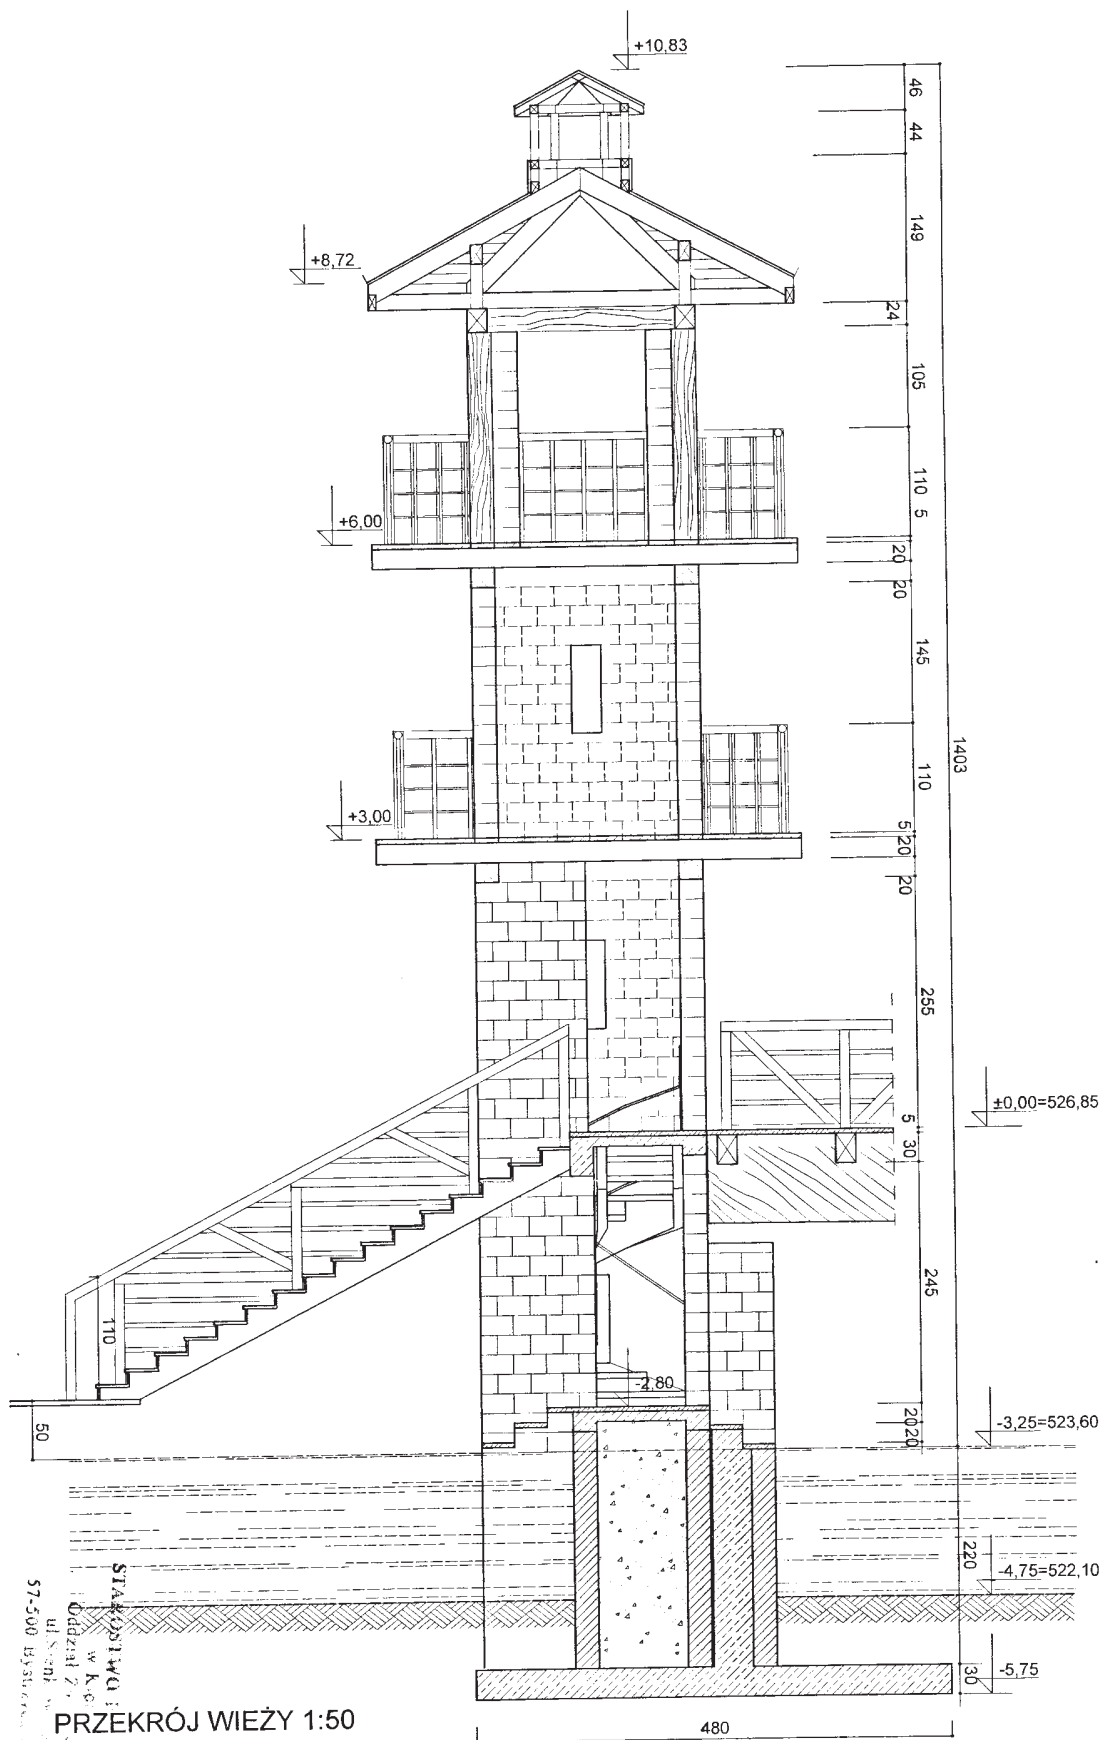


PRZĘKRÓJ WIEŻY 1:50


Turystyczne zagospodarowanie zbiornika i terenu rekreacji w Starej Morawie			
obiekt	WIEŻA I MOŁO — nr 4		
adres	Działka nr 279/8 Stara Morawa, gmina Stronie Śl.		
nazwa projektu	PRZĘKRÓJ WIEŻY — A A		
projektant	mgr inż. arch. Jerzy Modlinger	upr. 202/04/MSP	372-
sprowadzający	mgr inż. arch. Bożena Marszałkiewicz	upr. 79/06/LM	nr rys. 28A
			skala 1 : 50
			Projekt budowlany ARCHITEKTURA
			Wziesień 2005 r.

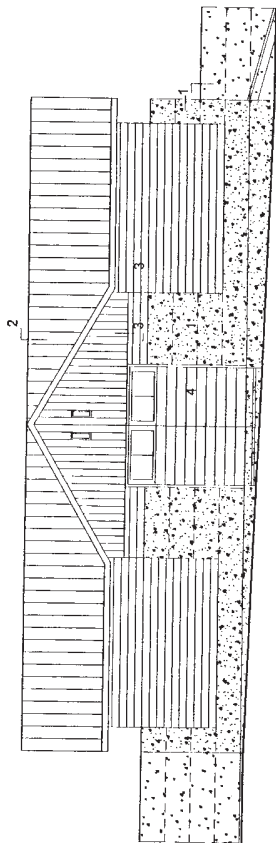


ELEWACJA PÓŁN. - WSCH.
wejściowa

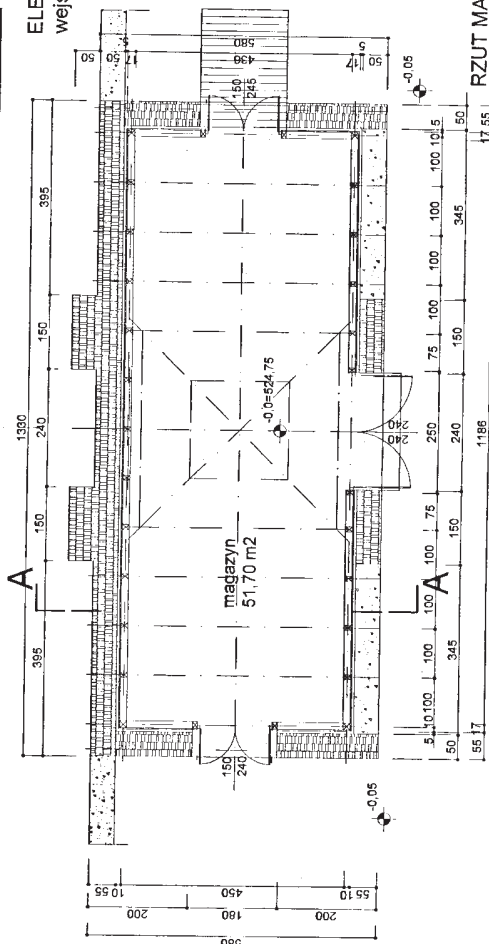


RZUT MAGAZYNU

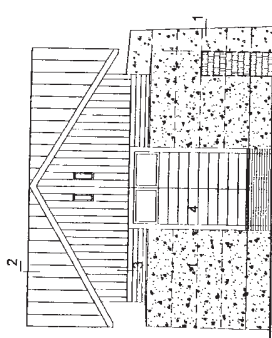

ELEWACJA PÓŁN. - ZACH.
od strony wody

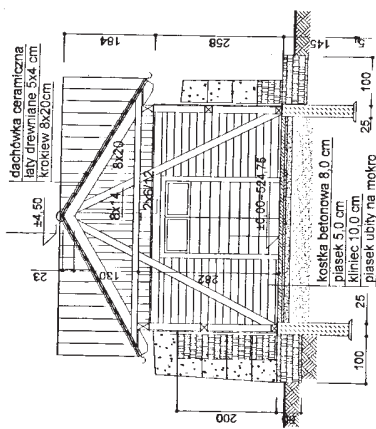


PRZEKRÓJ AA

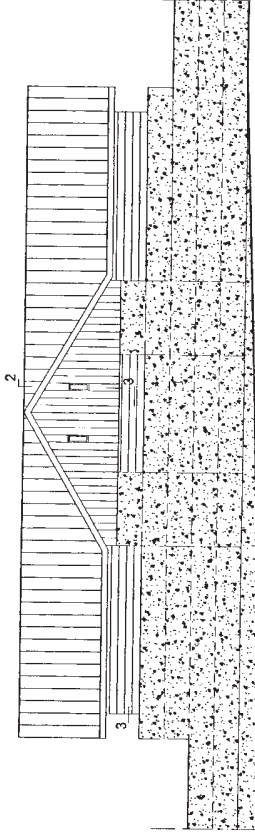

ELEWACJA PÓŁUD. - ZACH.
od strony muru zewnętrznego


WYKOŃCZENIE ELEWACJI

- 1 - kamień łamany, mur z gabionów
- 2 - dachówka ceramiczna / szary grafit
- 3 - deski / jasny palisander
- 4 - stolarka drewniana / palisander

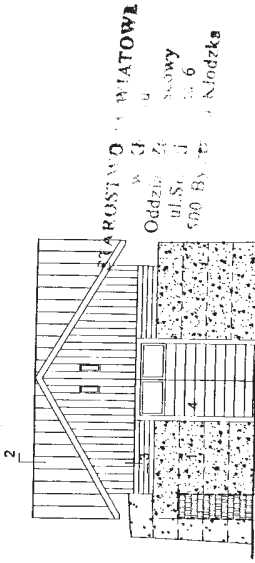


ELEWACJA PÓŁUDN. - WSCH.

Turystyczne zagospodarowanie zbiornika i terenu rekreacji w Starej Morawie	
obiekt	MAGAZYN ŁODZI - nr 5
adres	Działka nr 279/8 Stara Morawa, gmina Stronie Śl.
nazwa rysunku	RZUT, ELEWACJE I PRZEKRÓJ
Projektant	mgr inż. arch. Jerzy Modliński
Sprawdzający	mgr inż. arch. Bożena Maraszkiewicz
upr.	292/84/MPP
upr.	79/86/OW
skala	1 : 100
projekt	wrzesień 2005 r.
nr rys.	30A

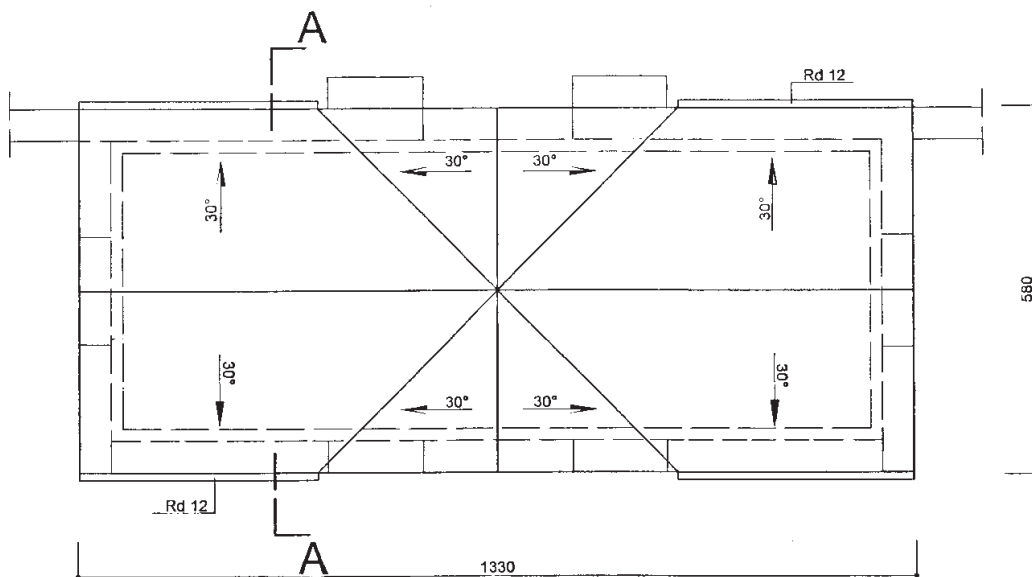

RZUT DACHU

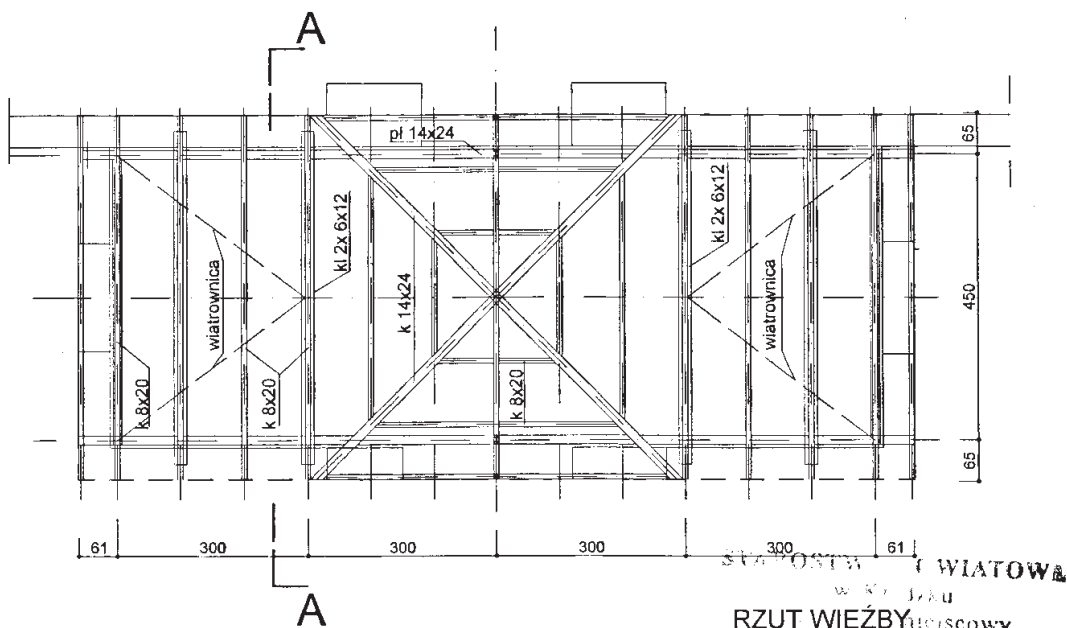

RZUT WIĘŻBY

Turystyczne zagospodarowania zbiornika i terenu rekreacji w Starej Morawie			
obiekt	MAGAZYN ŁODZI – nr 5		
adres	Działka nr 279/8 Stara Morawa, gmina Stronie Śl.		Projekt budowlany ARCHITEKTURA
nazwa rysunku	RZUT DACHU I WIĘŻBY		skala 1 : 100
Projektant	mgr inż. arch. Jerzy Modlinger	upr. 292/84/WBPP	wrzesień 2005 r.
Sprawdzający	mgr inż. arch. Bożena Marszałkiewicz	upr. 79/86/UW	nr rys. 31A