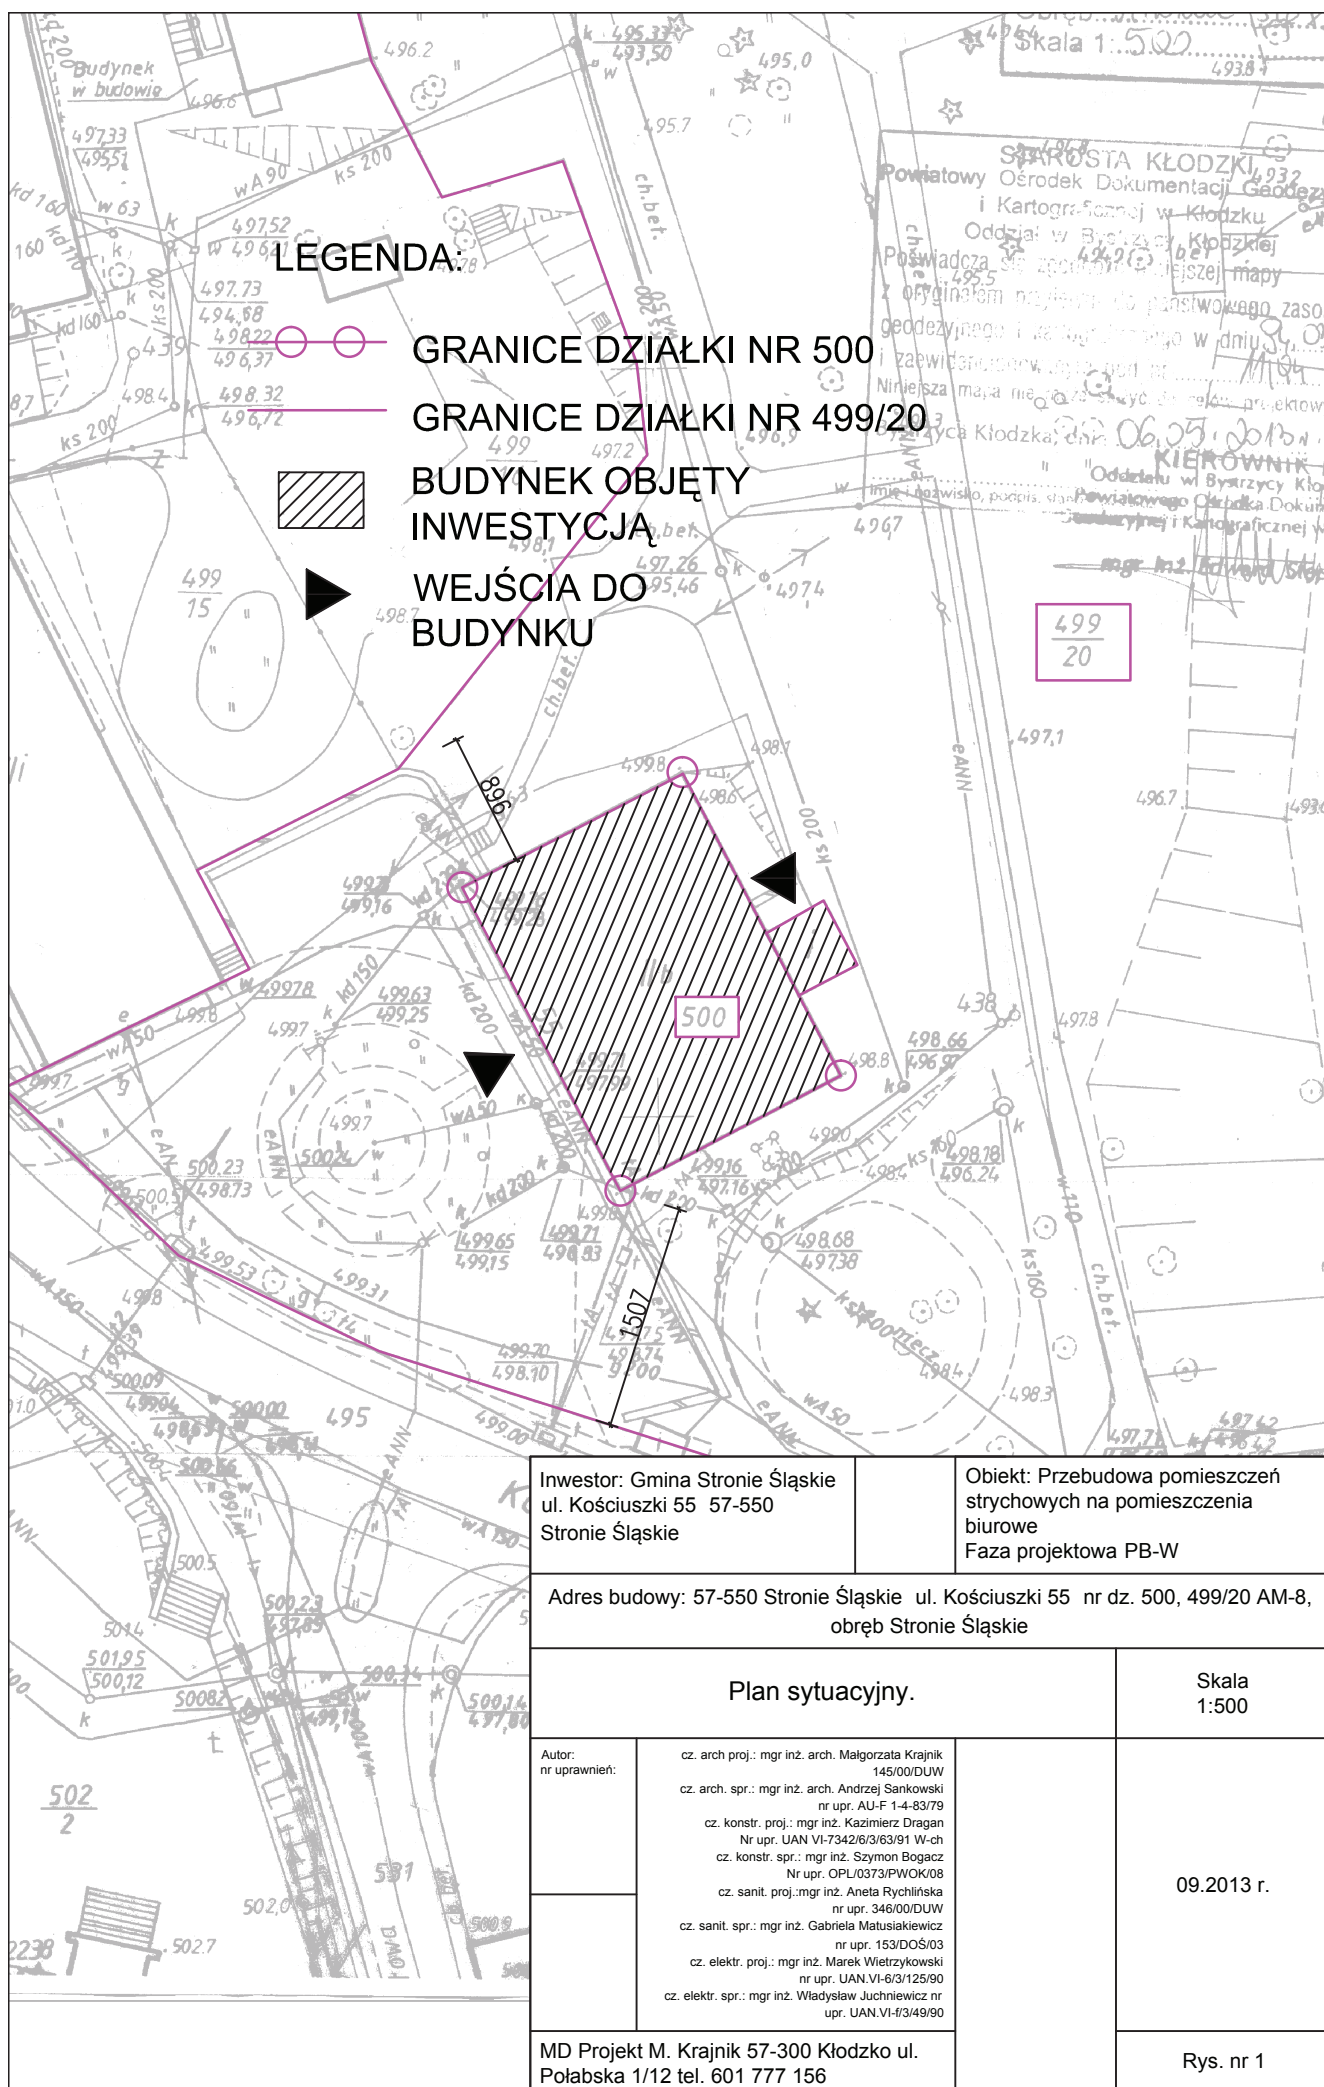




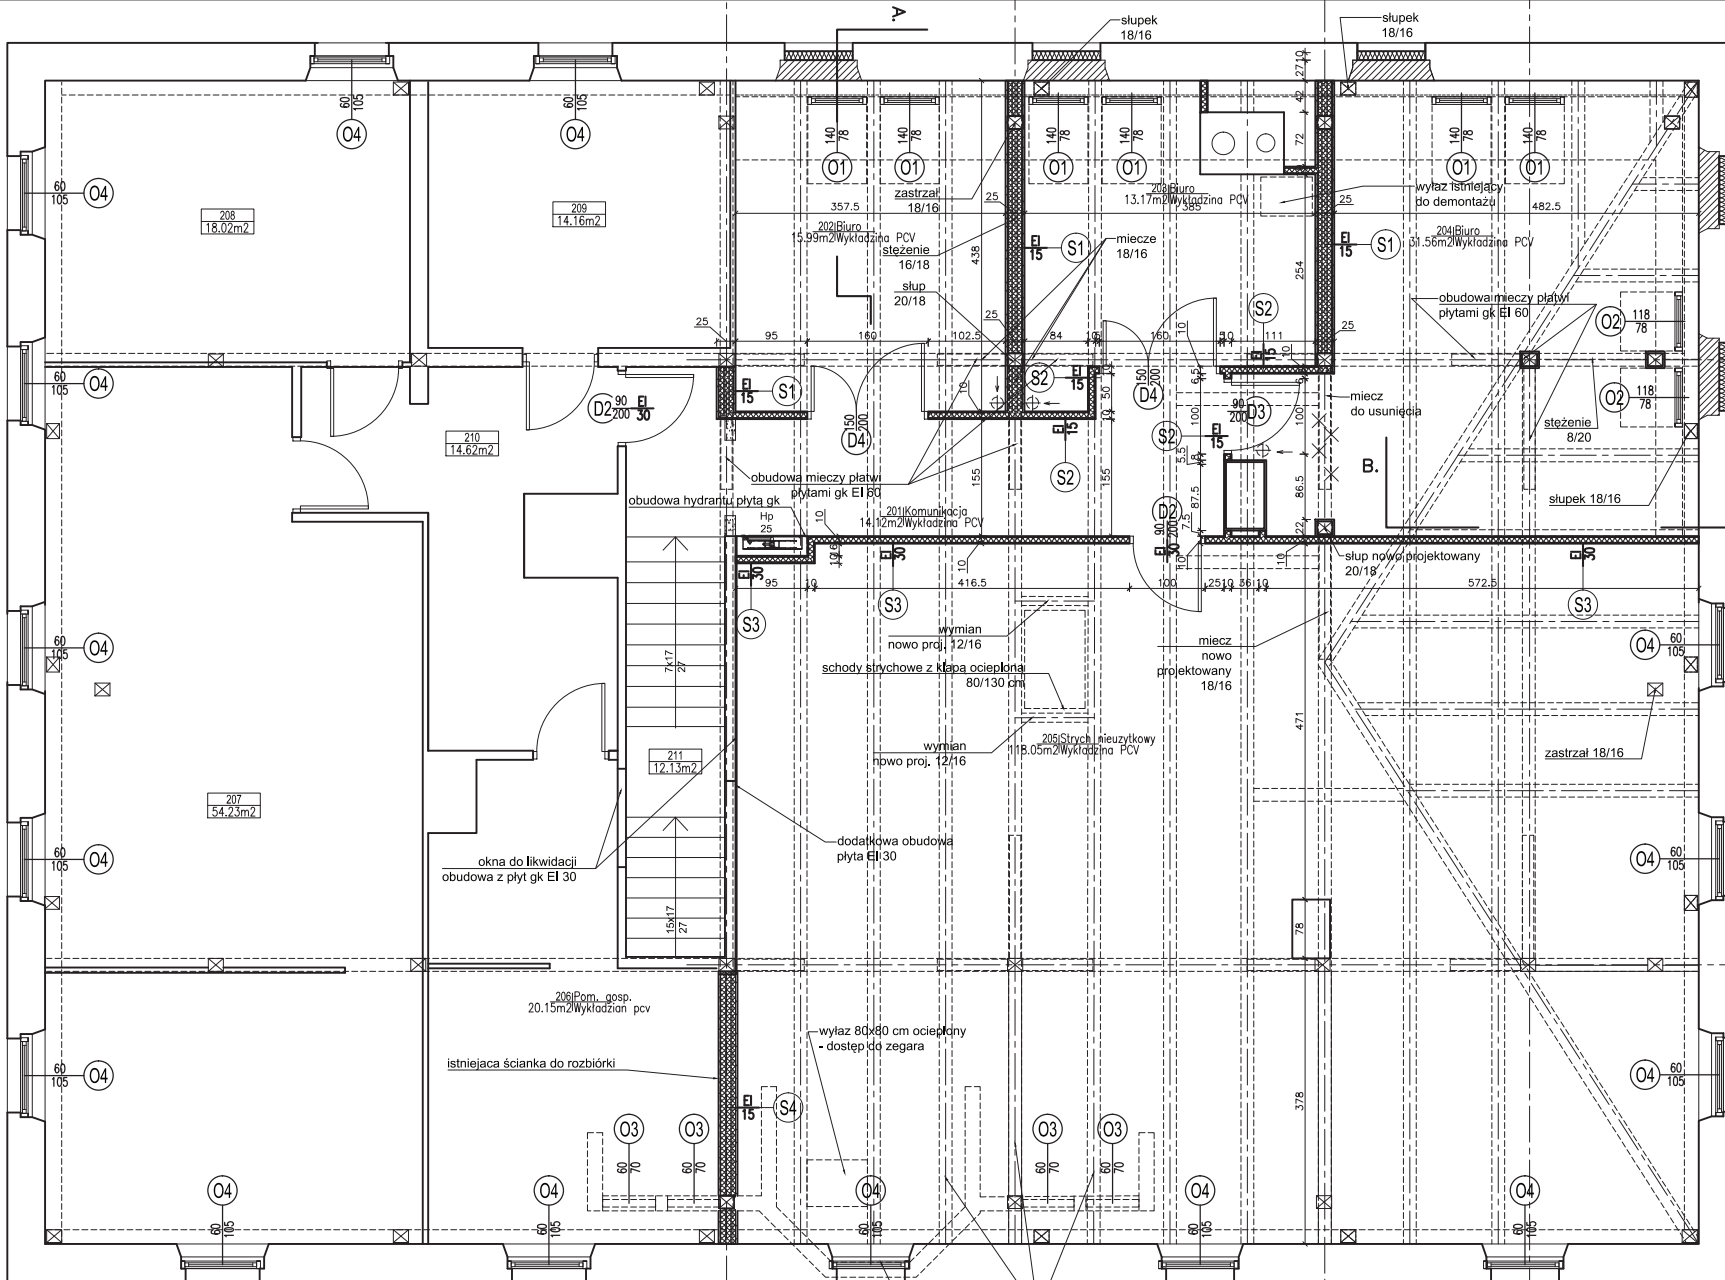


Tabela zestawienia powierzchni				
Numer	Nazwa	Mot. podłogi	Powierzchnia podłogi	Powierzchnia
201	Komunikacja	Wykładzina PCV	14,12m²	14,12m²
202	Biuro	Wykładzina PCV	15,99m²	14,07m²
203	Biuro	Wykładzina PCV	13,17m²	10,72m²
204	Biuro	Wykładzina PCV	31,56m²	27,00m²
205	Strych nieużytkowy	Wykładzina PCV	118,05m²	
206	Pom. gosp.	Wykładzina pcv	20,15m²	
207	Archiwum	wykt. istniej.	54,23m²	
208	Pom. gosp.	wykt. istniej.	18,02m²	
209	Pom. gosp.	wykt. istniej.	14,16m²	
210	Komunikacja	wykt. istniej.	14,62m²	
211	Komunikacja	wykt. istniej.	12,13m²	
			326,18m²	

B. LEGENDA:

- ściana S1 gr. 25 cm z pojedynczym poszyciem płytą gipsowo-kartonową gr. 12,5 mm na konstrukcji z profilu CW50 i UW 50 klasa odporności ogniowej EI15 przy elementach konstrukcyjnych 2x12,5 mm o odporności ogniowej R 60
- ściana S2 gr. 10 cm z pojedynczym poszyciem płytą gipsowo-kartonową gr. 12,5 mm na konstrukcji z profilu CW75 i UW 75 klasa odporności ogniowej EI15
- ściana S3 gr. 10 cm z pojedynczym poszyciem płytą gipsowo-kartonową gr. 12,5 mm na konstrukcji z profilu CW75 i UW 75 klasa odporności ogniowej EI30
- ściana S4 gr. 25 cm z podwójnym poszyciem płytą gipsowo-kartonową gr. 12,5 mm na konstrukcji z profilu CW50 i UW 50 klasa odporności ogniowej EI30 przy elementach konstrukcyjnych 2x12,5 mm o odporności ogniowej R 60
- ściana istniejąca
- zamurowania z pustaków gazobetonowych
- płyty styropianu twardego gr. 12 cm
- kanal wentylacyjny typu spiro Ø 160 z kratką wentylacyjną pęczniącą Ø150 odporności ogniowej 60 min. - w przes. strychowej prowadzić w otulinie z wełny mineralnej systemowej gr. 5 cm

Uwaga - ścianki łukry w - wg rysunku detalu


Tabela zestawienia drzwi					
Typ	Ilość	Ogniodporność	Wymiary S H	Kierunek otwierania	
D2	2	EI 30	90 200	Lewo	
D3	1		90 200		
D4	2		150 200		

Dla D4 kierunek otwierania dla głównego skrzydła;
min. szer. skrzydła 90 cm


Tabela zestawienia okien				
Typ	Razem	Wymiary		
		S	H	
O1	6	78	140	
O2	2	78	118	
O3	4	70	60	
O4	15	105	60	

OBUDOWA ELEMENTÓW KONSTRUKCYJNYCH (SŁUPÓW, MIECZY PŁATWI, ITP)
DLA POMIESZCZEŃ ADAPTOWANYCH - PŁYTY GK - SYSTEM R60
OBUDOWA POŁACI DACHOWYCH - PŁYTY GK - SYSTEM REI 30
OBUDOWA STROPU NAD II PIĘTREM - OD SPODU PŁYTY GK - SYSTEM REI 60

Inwestor: Gmina Stronie Śląskie ul. Kościuski 55 57-550 Stronie Śląskie		Objekt: Przebudowa pomieszczeń strychowych na pomieszczenia biurowe Faza projektowa PB-W	
Adres budowy: 57-550 Stronie Śląskie ul. Kościuski 55 nr dz. 500, 499/20 AM-8, obręb Stronie Śląskie			
Rzut II piętra.			Skala 1:50
Autor i wykonawca	mgr inż. arch. Małgorzata Krajnik 145000UW mgr inż. arch. Andrzej Sankowski nr upr. AUJ.6 1-4-03/79		09.2013 r.
Sprawdził	MD Projekt M. Krajnik 57-300 Kłodzko ul. Polabska 1/12 tel. 601 777 156		Rys. nr 3/A

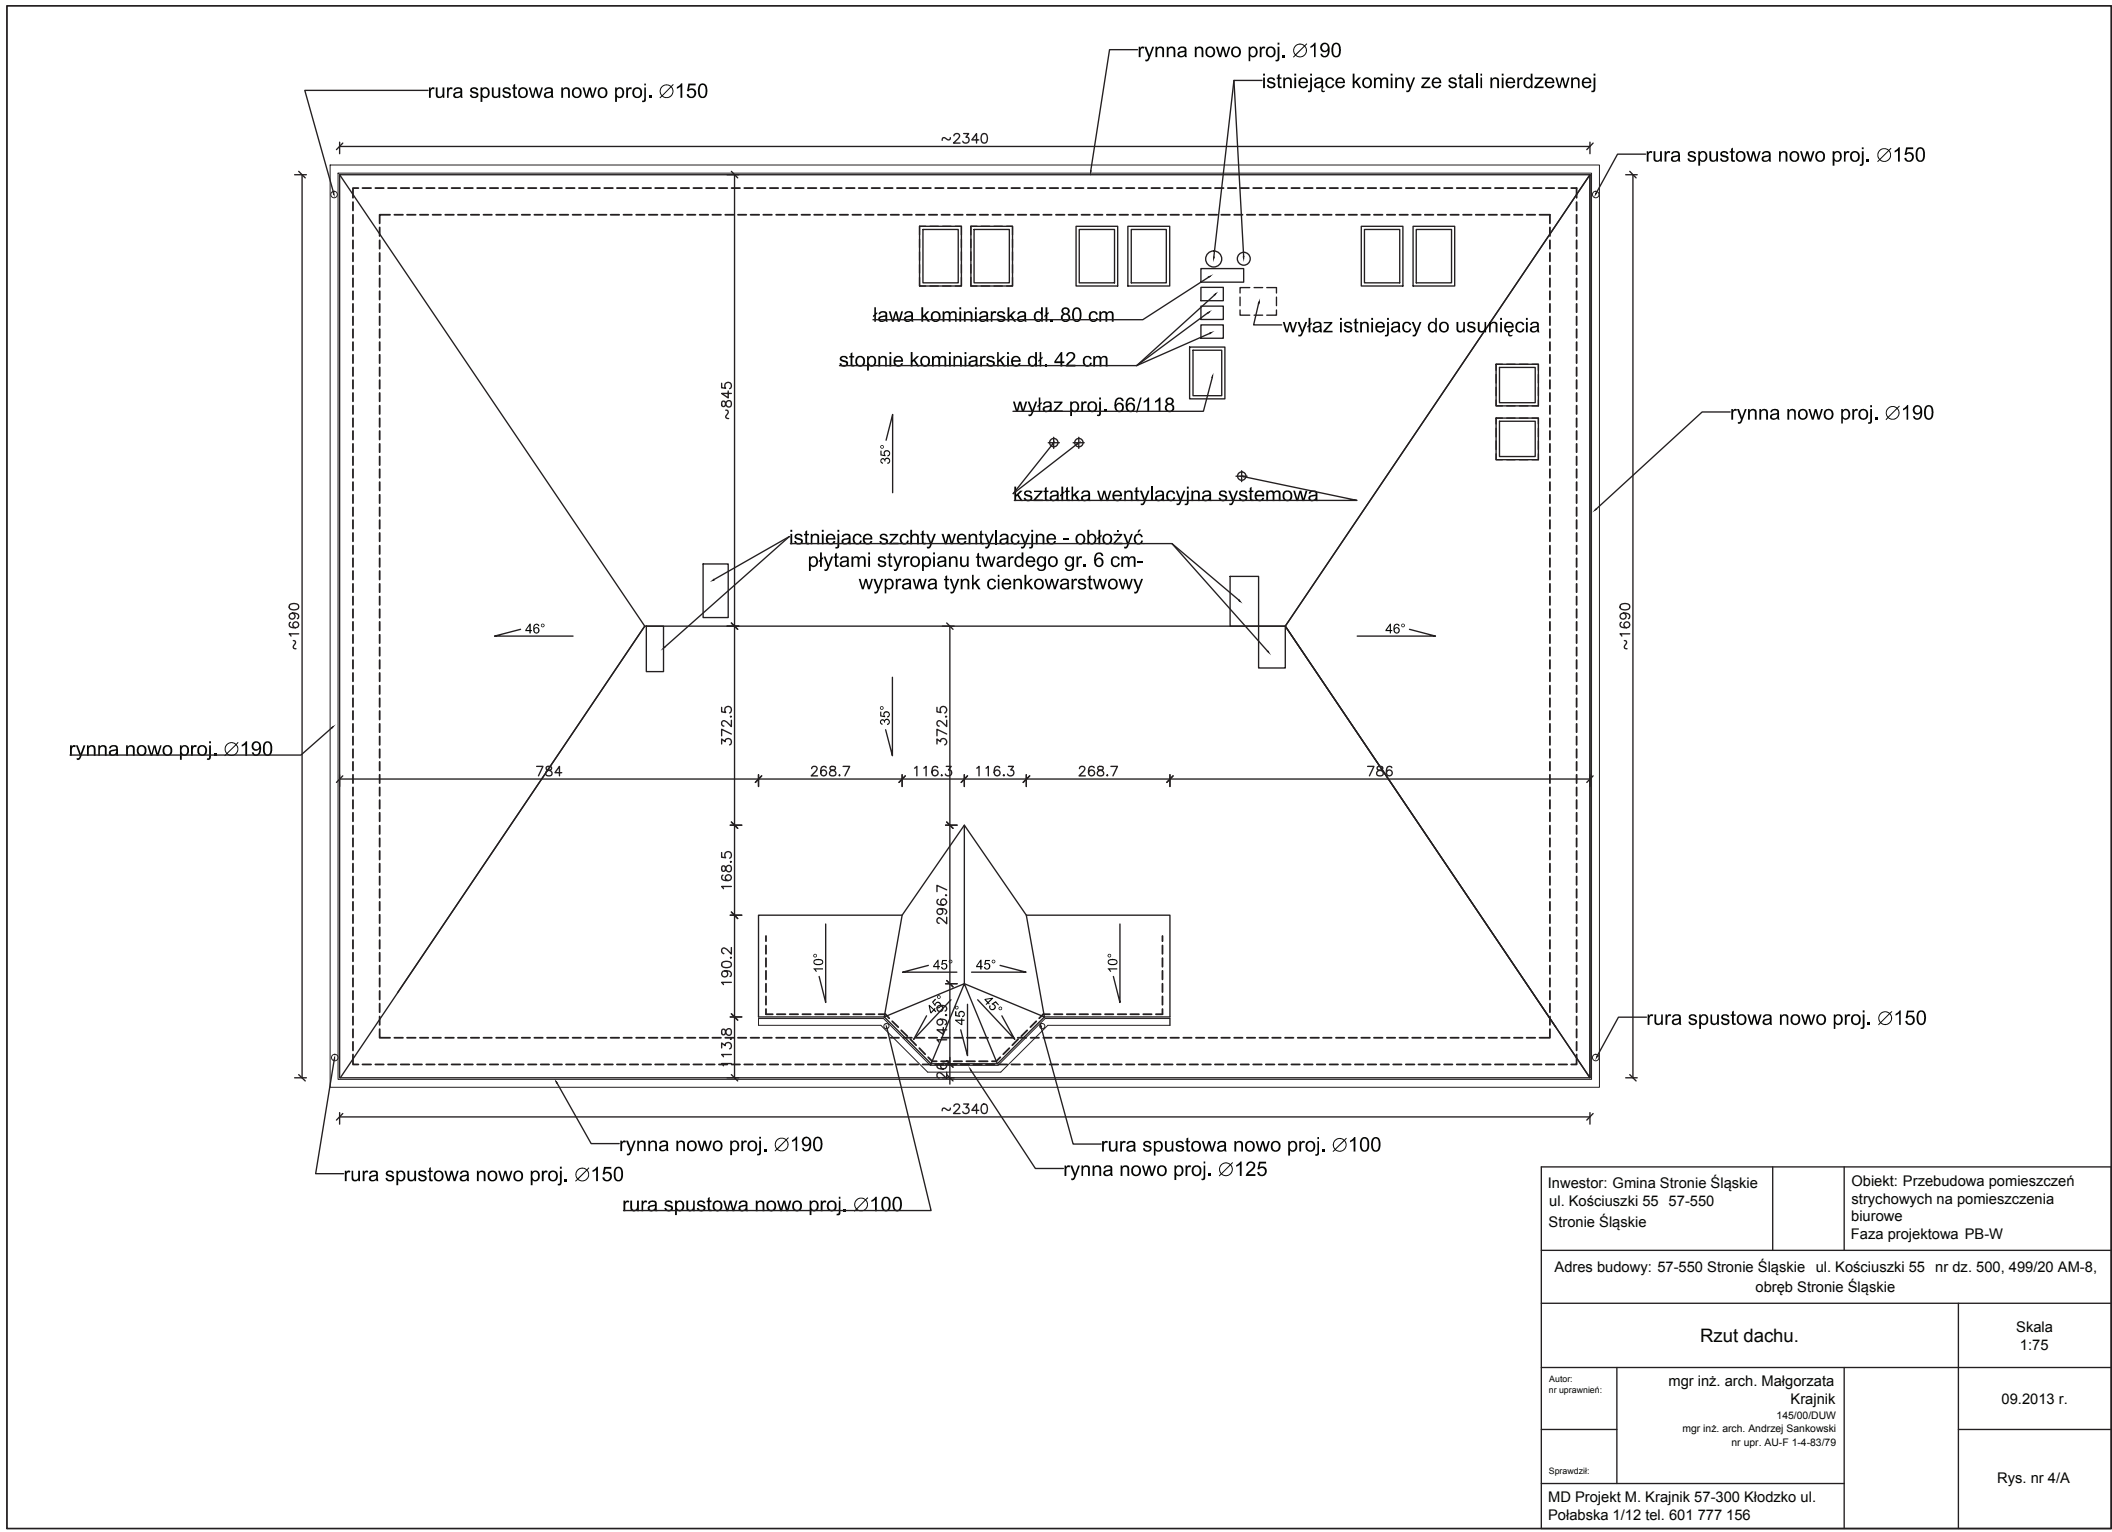

Inwestor: Gmina Stronie Śląskie ul. Kościuszki 55 57-550 Stronie Śląskie		Objekt: Przebudowa pomieszczeń strychowych na pomieszczenia biurowe Faza projektowa PB-W	
Adres budowy: 57-550 Stronie Śląskie ul. Kościuszki 55 nr dz. 500, 499/20 AM-8, obręb Stronie Śląskie			
Rzut dachu.			Skala 1:75
Autor: nr uprawnień:		mgr inż. arch. Małgorzata Krajnik 145/00/DUW mgr inż. arch. Andrzej Sankowski nr upr. AU-F 1-4-83/79	
Sprawdził:		09.2013 r.	
MD Projekt M. Krajnik 57-300 Kłodzko ul. Połabska 1/12 tel. 601 777 156		Rys. nr 4/A	

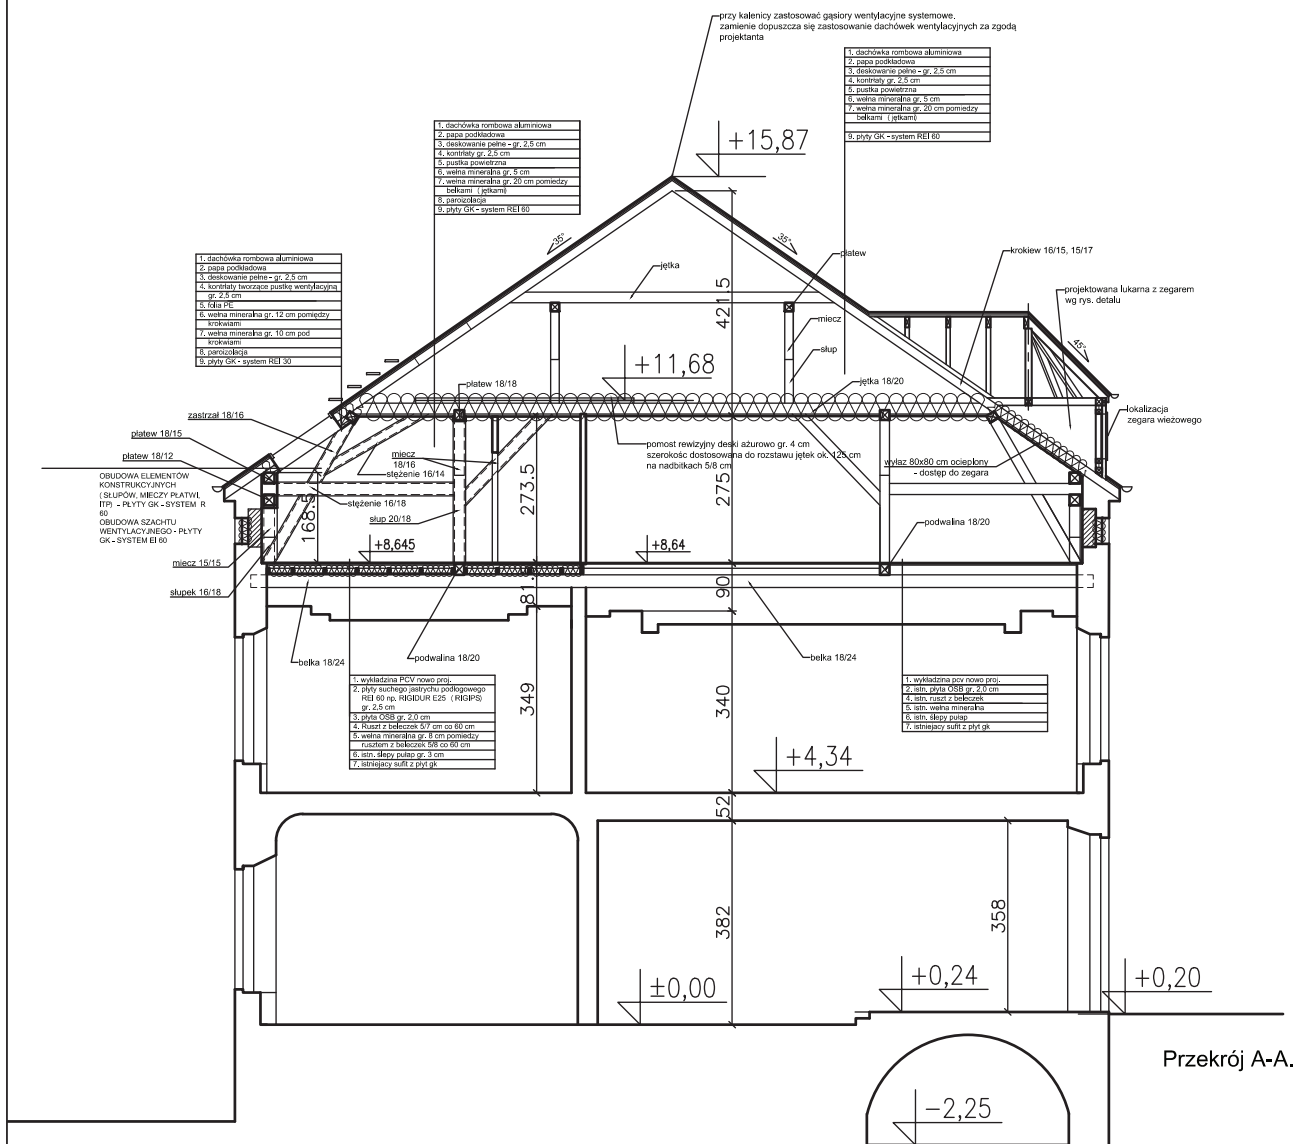

Przekrój A-A.

Inwestor: Gmina Stronie Śląskie ul. Kościuszki 55 57-550 Stronie Śląskie		Objekt: Przebudowa pomieszczeń strychowych na pomieszczenia biurowe Faza projektowa PB-W	
Adres budowy: 57-550 Stronie Śląskie ul. Kościuszki 55 nr dz. 500, 499/20 AM-8, obręb Stronie Śląskie			
Przekrój A-A..			Skala 1:100
Autor: nr uprawnień:	mgr inż. arch. Małgorzata Krajnik 145/00/DUW mgr inż. arch. Andrzej Sankowski nr upr. AU-F 1-4-83/79		09.2013 r.
Sprawdził:			Rys. nr 5/A
MD Projekt M. Krajnik 57-300 Kłodzko ul. Połabska 1/12 tel. 601 777 156			



Elewacja zachodnia.

Inwestor: Gmina Stronie Śląskie ul. Kościuszki 55 57-550 Stronie Śląskie		Obiekt: Przebudowa pomieszczeń strychowych na pomieszczenia biurowe Faza projektowa PB-W
Adres budowy: 57-550 Stronie Śląskie ul. Kościuszki 55 nr dz. 500, 499/20 AM-8, obręb Stronie Śląskie		
Elewacja zachodnia.		Skala 1:100
Autor: nr uprawnień:	mgr inż. arch. Małgorzata Krajnik 145/00/DUW mgr inż. arch. Andrzej Sankowski nr upr. AU-F 1-4-83/79	09.2013 r.
Sprawdził:	MD Projekt M. Krajnik 57-300 Kłodzko ul. Połabska 1/12 tel. 601 777 156	Rys. nr 7/A




Elewacja południowa.

Inwestor: Gmina Stronie Śląskie ul. Kościuski 55 57-550 Stronie Śląskie		Obiekt: Przebudowa pomieszczeń strychowych na pomieszczenia biurowe Faza projektowa PB-W	
Adres budowy: 57-550 Stronie Śląskie ul. Kościuski 55 nr dz. 500, 499/20 AM-8, obręb Stronie Śląskie			
Elewacja południowa.			Skala 1:100
Autor: nr uprawnień:	mgr inż. arch. Małgorzata Krajnik 145/00/DUW mgr inż. arch. Andrzej Sankowski nr upr. AU-F 1-4-83/79		09.2013 r.
Sprawdził:			Rys. nr 8/A
MD Projekt M. Krajnik 57-300 Kłodzko ul. Połabska 1/12 tel. 601 777 156			



Elewacja wschodnia.

Inwestor: Gmina Stronie Śląskie ul. Kościuszki 55 57-550 Stronie Śląskie		Obiekt: Przebudowa pomieszczeń strychowych na pomieszczenia biurowe Faza projektowa PB-W	
Adres budowy: 57-550 Stronie Śląskie ul. Kościuszki 55 nr dz. 500, 499/20 AM-8, obręb Stronie Śląskie			
Elewacja wschodnia.			Skala 1:100
Autor: nr uprawnień:	mgr inż. arch. Małgorzata Krajnik 145/00/DUW mgr inż. arch. Andrzej Sankowski nr upr. AU-F 1-4-83/79		09.2013 r.
Sprawdził:			Rys. nr 9/A
MD Projekt M. Krajnik 57-300 Kłodzko ul. Połabska 1/12 tel. 601 777 156			



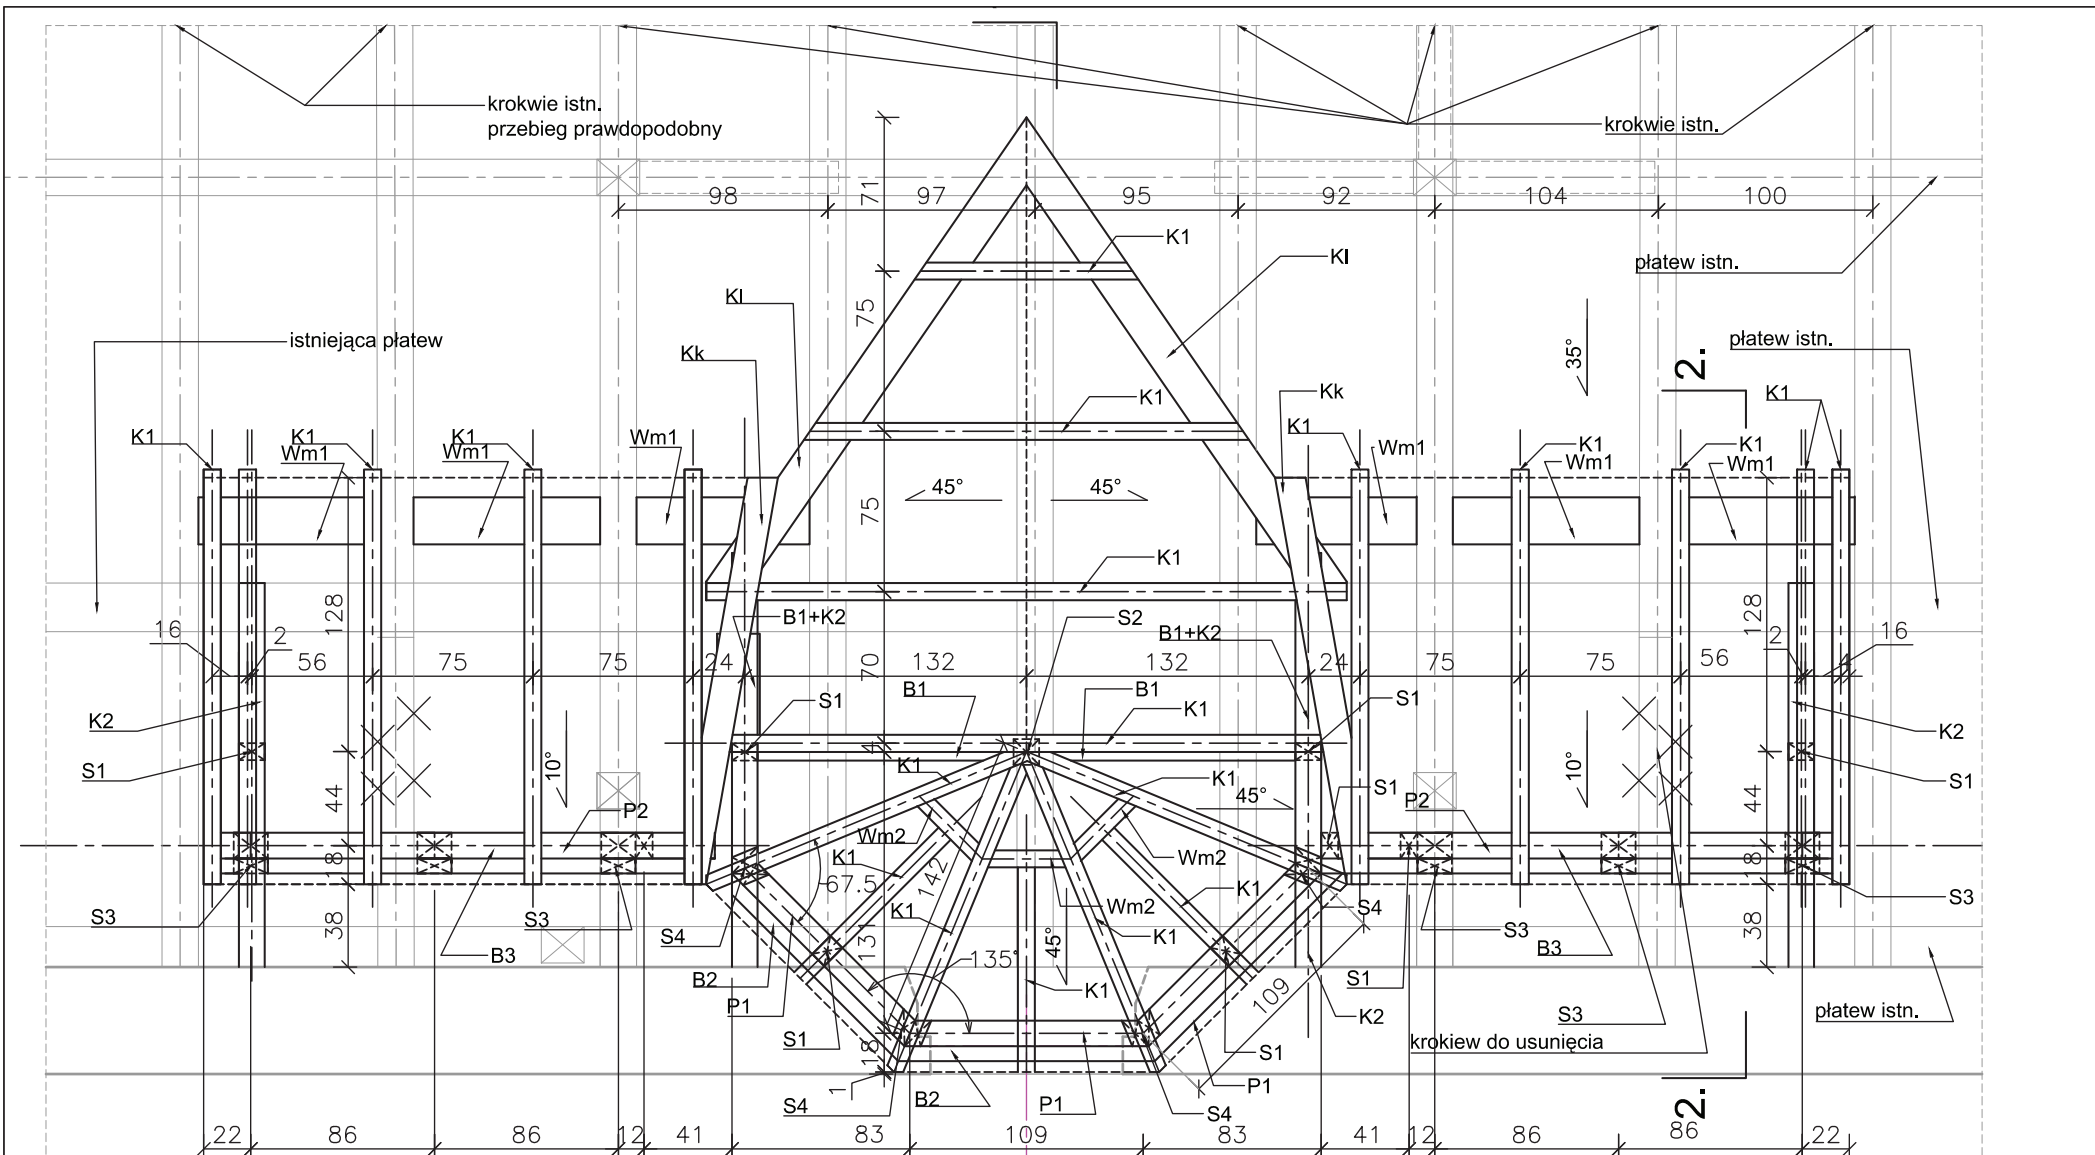


- K1 - krokiewka 8/14
 K2 - krokiew dodatkowa pod ścianki lukarny 12/16
 KI - krokiew leżąca 18/8
 Kk - krokiew tworząca kosz 14/8
 Wm1 - wymian 14/16
 Wm2 - wymian 8/16
 P1 - podwalina leżąca na krokwiach 12/10 + klin wyrównujący
 P2 - klin wyrównujący 8/12+ 8/14
 B1 - belka 12/14
 B2 - belka 12/14 + 8/14
 B3 - belka 12/10 + 8/10

- S1 - słupek 8/12
 S2 - słupek 12/12
 S3 - słupek 16/12 + 16/8
 S4 - słupek narożny 16/12

oś lukarny założyc na osi okna
 (oś główna budynku)

Inwestor: Gmina Stronie Śląskie ul. Kościuszki 55 57-550 Stronie Śląskie		Objekt: Przebudowa pomieszczeń strychowych na pomieszczenia biurowe Faza projektowa PB-W	
Adres budowy: 57-550 Stronie Śląskie ul. Kościuszki 55 nr dz. 500, 499/20 AM-8, obręb Stronie Śląskie			
Detale lukarny - rzut			Skala 1:25
Autor: nr uprawnień:	mgr inż. arch. Małgorzata Krajnik 145/00/DUW mgr inż. arch. Andrzej Sankowski nr upr. AU-F 1-4-83/79		09.2013 r.
Sprawił:			Rys. nr 10/A
MD Projekt M. Krajnik 57-300 Kłodzko ul. Połabska 1/12 tel. 601 777 156			

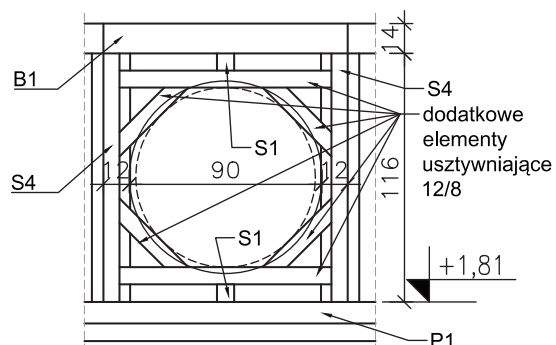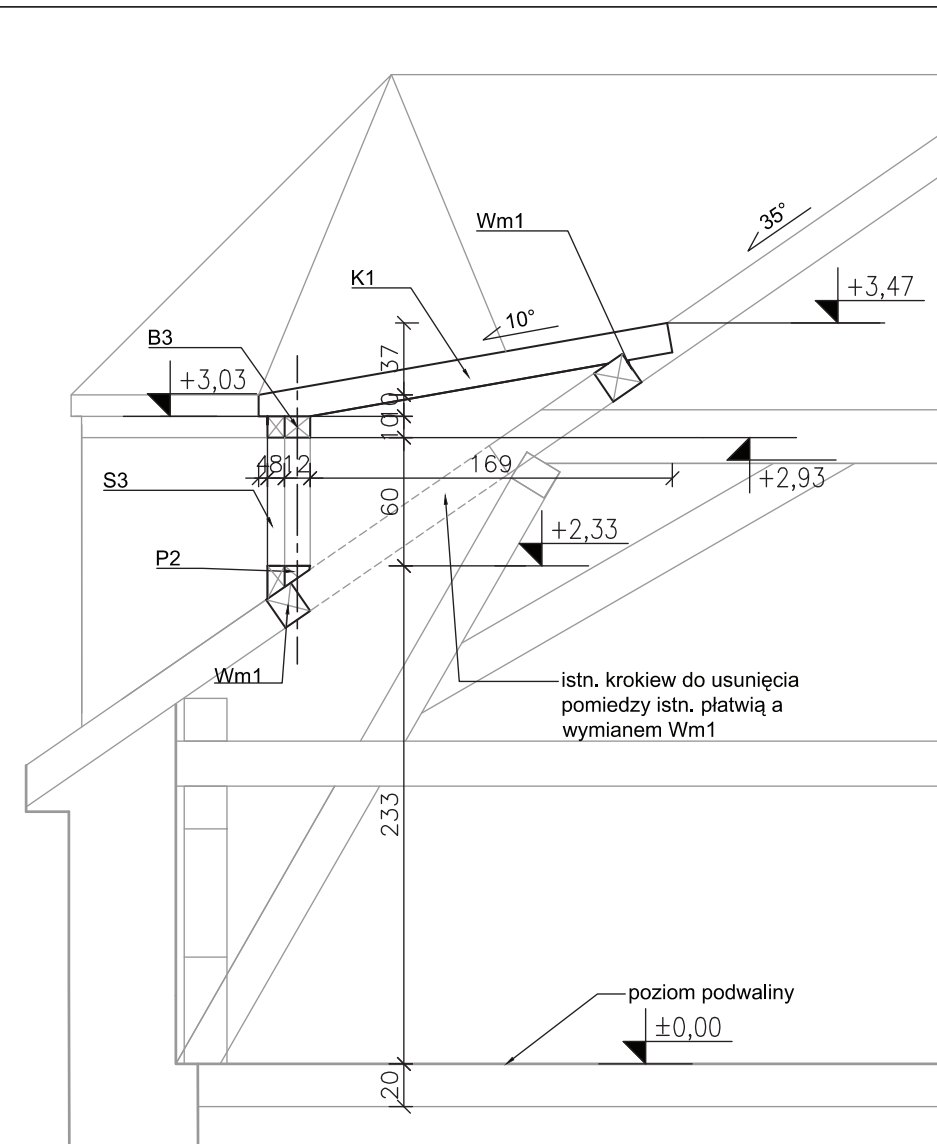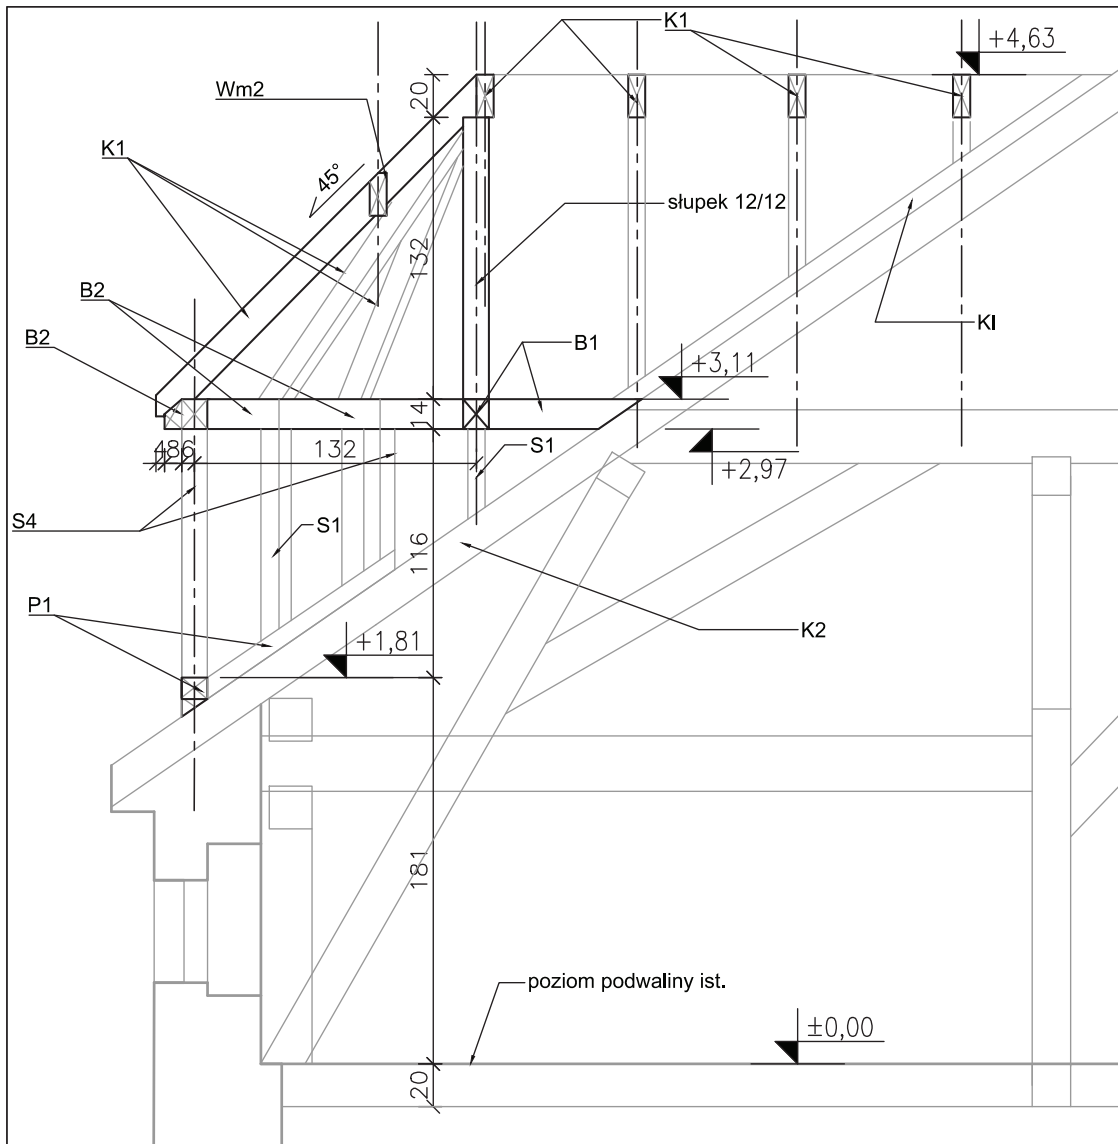


PRZEKRÓJ 1-1.

PRZEKRÓJ 2-2.

DETAL OSADZENIA ZEGARA

Przyjęto zegar o średnicy 90 cm i grubości 12 cm z rantem maskującym szer. 3 cm osadzonym na tynku. W płycie OSB wyciąć otwór zgodnie z wytycznymi producenta. Ostateczny sposób montażu uzgodnić z producentem zegara.

Inwestor: Gmina Stronie Śląskie ul. Kościuski 55 57-550 Stronie Śląskie		Objekt: Przebudowa pomieszczeń strychowych na pomieszczenia biurowe Faza projektowa PB-W	
Adres budowy: 57-550 Stronie Śląskie ul. Kościuski 55 nr dz. 500, 499/20 AM-8, obręb Stronie Śląskie			
Detale lukarny - przekroje 1-1,2-2.			Skala 1:25
Autor: nr uprawnień:	mgr inż. arch. Małgorzata Krajnik 145/00/DUW mgr inż. arch. Andrzej Sankowski nr upr. AU-F 1-4-83/79		09.2013 r.
Sprawił:			Rys. nr 11/A
MD Projekt M. Krajnik 57-300 Kłodzko ul. Połabska 1/12 tel. 601 777 156			

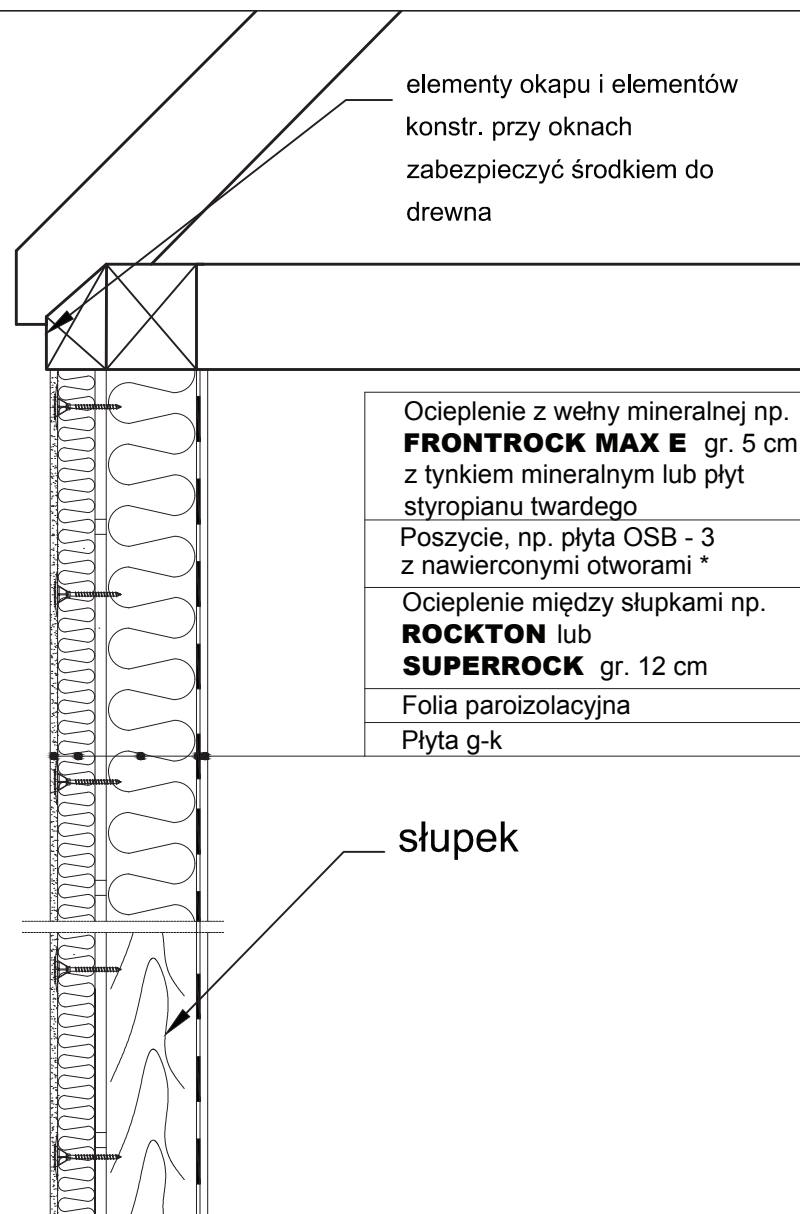

* W celu ograniczenia źródła korozji szkieletu drewnianego lub stalowego zaleca się nawiercenie w zewnętrznym poszyciu otworów średnicy 18 - 20 mm, np. według siatki kwadratu 25 / 25 cm z przesunięciem kolejnych rzędów. Otwory te, mimo stosowania paroizolacji, pozwalają na swobodne i ciągle odprowadzanie zawsze przenikającej pary wodnej z wnętrza domu podczas jego eksploatacji.

UWAGA!

- Zastosowanie powyższego rozwiązania pozwala na eliminację liniowych mostków termicznych, jakim jest ruszt ściany, a także dzięki swojej masie i włóknistej strukturze znacznie poprawia izolacyjność akustyczną ściany szkieletowej.

Dla ścianek bocznych wykonać analogicznie bez dodatkowej warstwy cieplnej na płytach OSB - zastosować płyty OSB bez otworów.

Inwestor: Gmina Stronie Śląskie ul. Kościuszki 55 57-550 Stronie Śląskie		Obiekt: Przebudowa pomieszczeń strychowych na pomieszczenia biurowe Faza projektowa PB-W	
Adres budowy: 57-550 Stronie Śląskie ul. Kościuszki 55 nr dz. 500, 499/20 AM-8, obręb Stronie Śląskie			
Przekrój przez ściankę czołową lukarny.			Skala 1:10
Autor: nr uprawnień:	mgr inż. arch. Małgorzata Krajnik 145/00/DUW mgr inż. arch. Andrzej Sankowski nr upr. AU-F 1-4-83/79		09.2013 r.
Sprawdził:			Rys. nr 12/A
MD Projekt M. Krajnik 57-300 Kłodzko ul. Połabska 1/12 tel. 601 777 156			