




Starosta Kłodzki  
Powiatowy Ośrodek Dokumentacji i Kartograficznej w Dąbrowie  
Oddział w Dąbrowie  
W obszarze oznaczonym linią .....  
aktualność treści mapy zasadniczej. Doko  
i zaszeregowano pod nr  
Niniejsza mapa może służyć do ce  
Projekowane obiekty budowlane wyraża  
budowę podlegają wyliczeniu i inwentary  
przez jednostki uprawnione do wykonywa  
Bystrzyca Kłodzka, dnia .....



USŁUGI GEODEZYJNE  
Jacek R.  
ul. Kościuski 39/1  
57-550 STRONIE ŚLĄSKIE  
NIP 881-10-06-130  
kom. 0 60



MAPA SYTUACyjna  
DO CELÓW PROJEKTOWYCH  
SKALA 1:500  
woj.: dolnośląskie  
pow.: kłodzki  
jedn. ewid.: Gmina  
obrb: miasto STRONIE ŚLĄSKIE  
obiekt: cz. dz. Nr 5  
KERG: 134.01-027

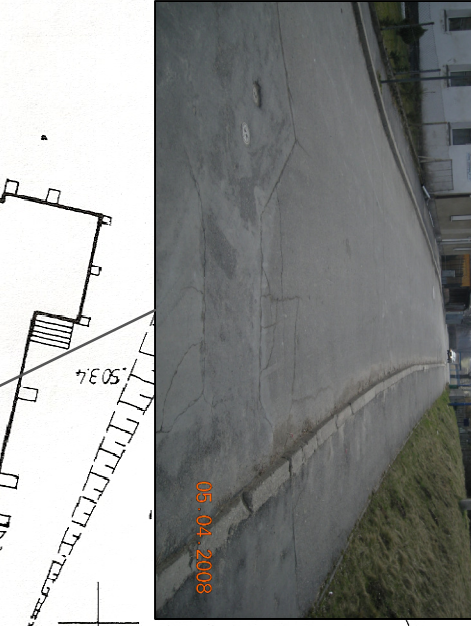

Granice prawne



05.04.2008

mgr inż. Łukasz Dobosz

inż. Zygmunt Olszewski

1

|                       |   |
|-----------------------|---|
| Obiekt                | Przebudowa drogi gminnej ul. Sportowej z przebudową skrzyżowania z ul. Kościuski w Stronie Śląskim |
| Studium               | Projekt przebudowy - branża drogowa                                                                |
| Trud                  | Projekt zagospodarowania terenu inwentaryzacja                                                     |
| Investor              | Urząd Miasta w Stronie Śląskim ul. Kościuski 55 57-550 Stronie Śląskie                             |
| asystent projektanta: | mgr inż. Łukasz Dobosz                                                                             |
| projektant:           | inż. Zygmunt Olszewski                                                                             |

1

1:500

DATA

06.2008

Nr rysunku