


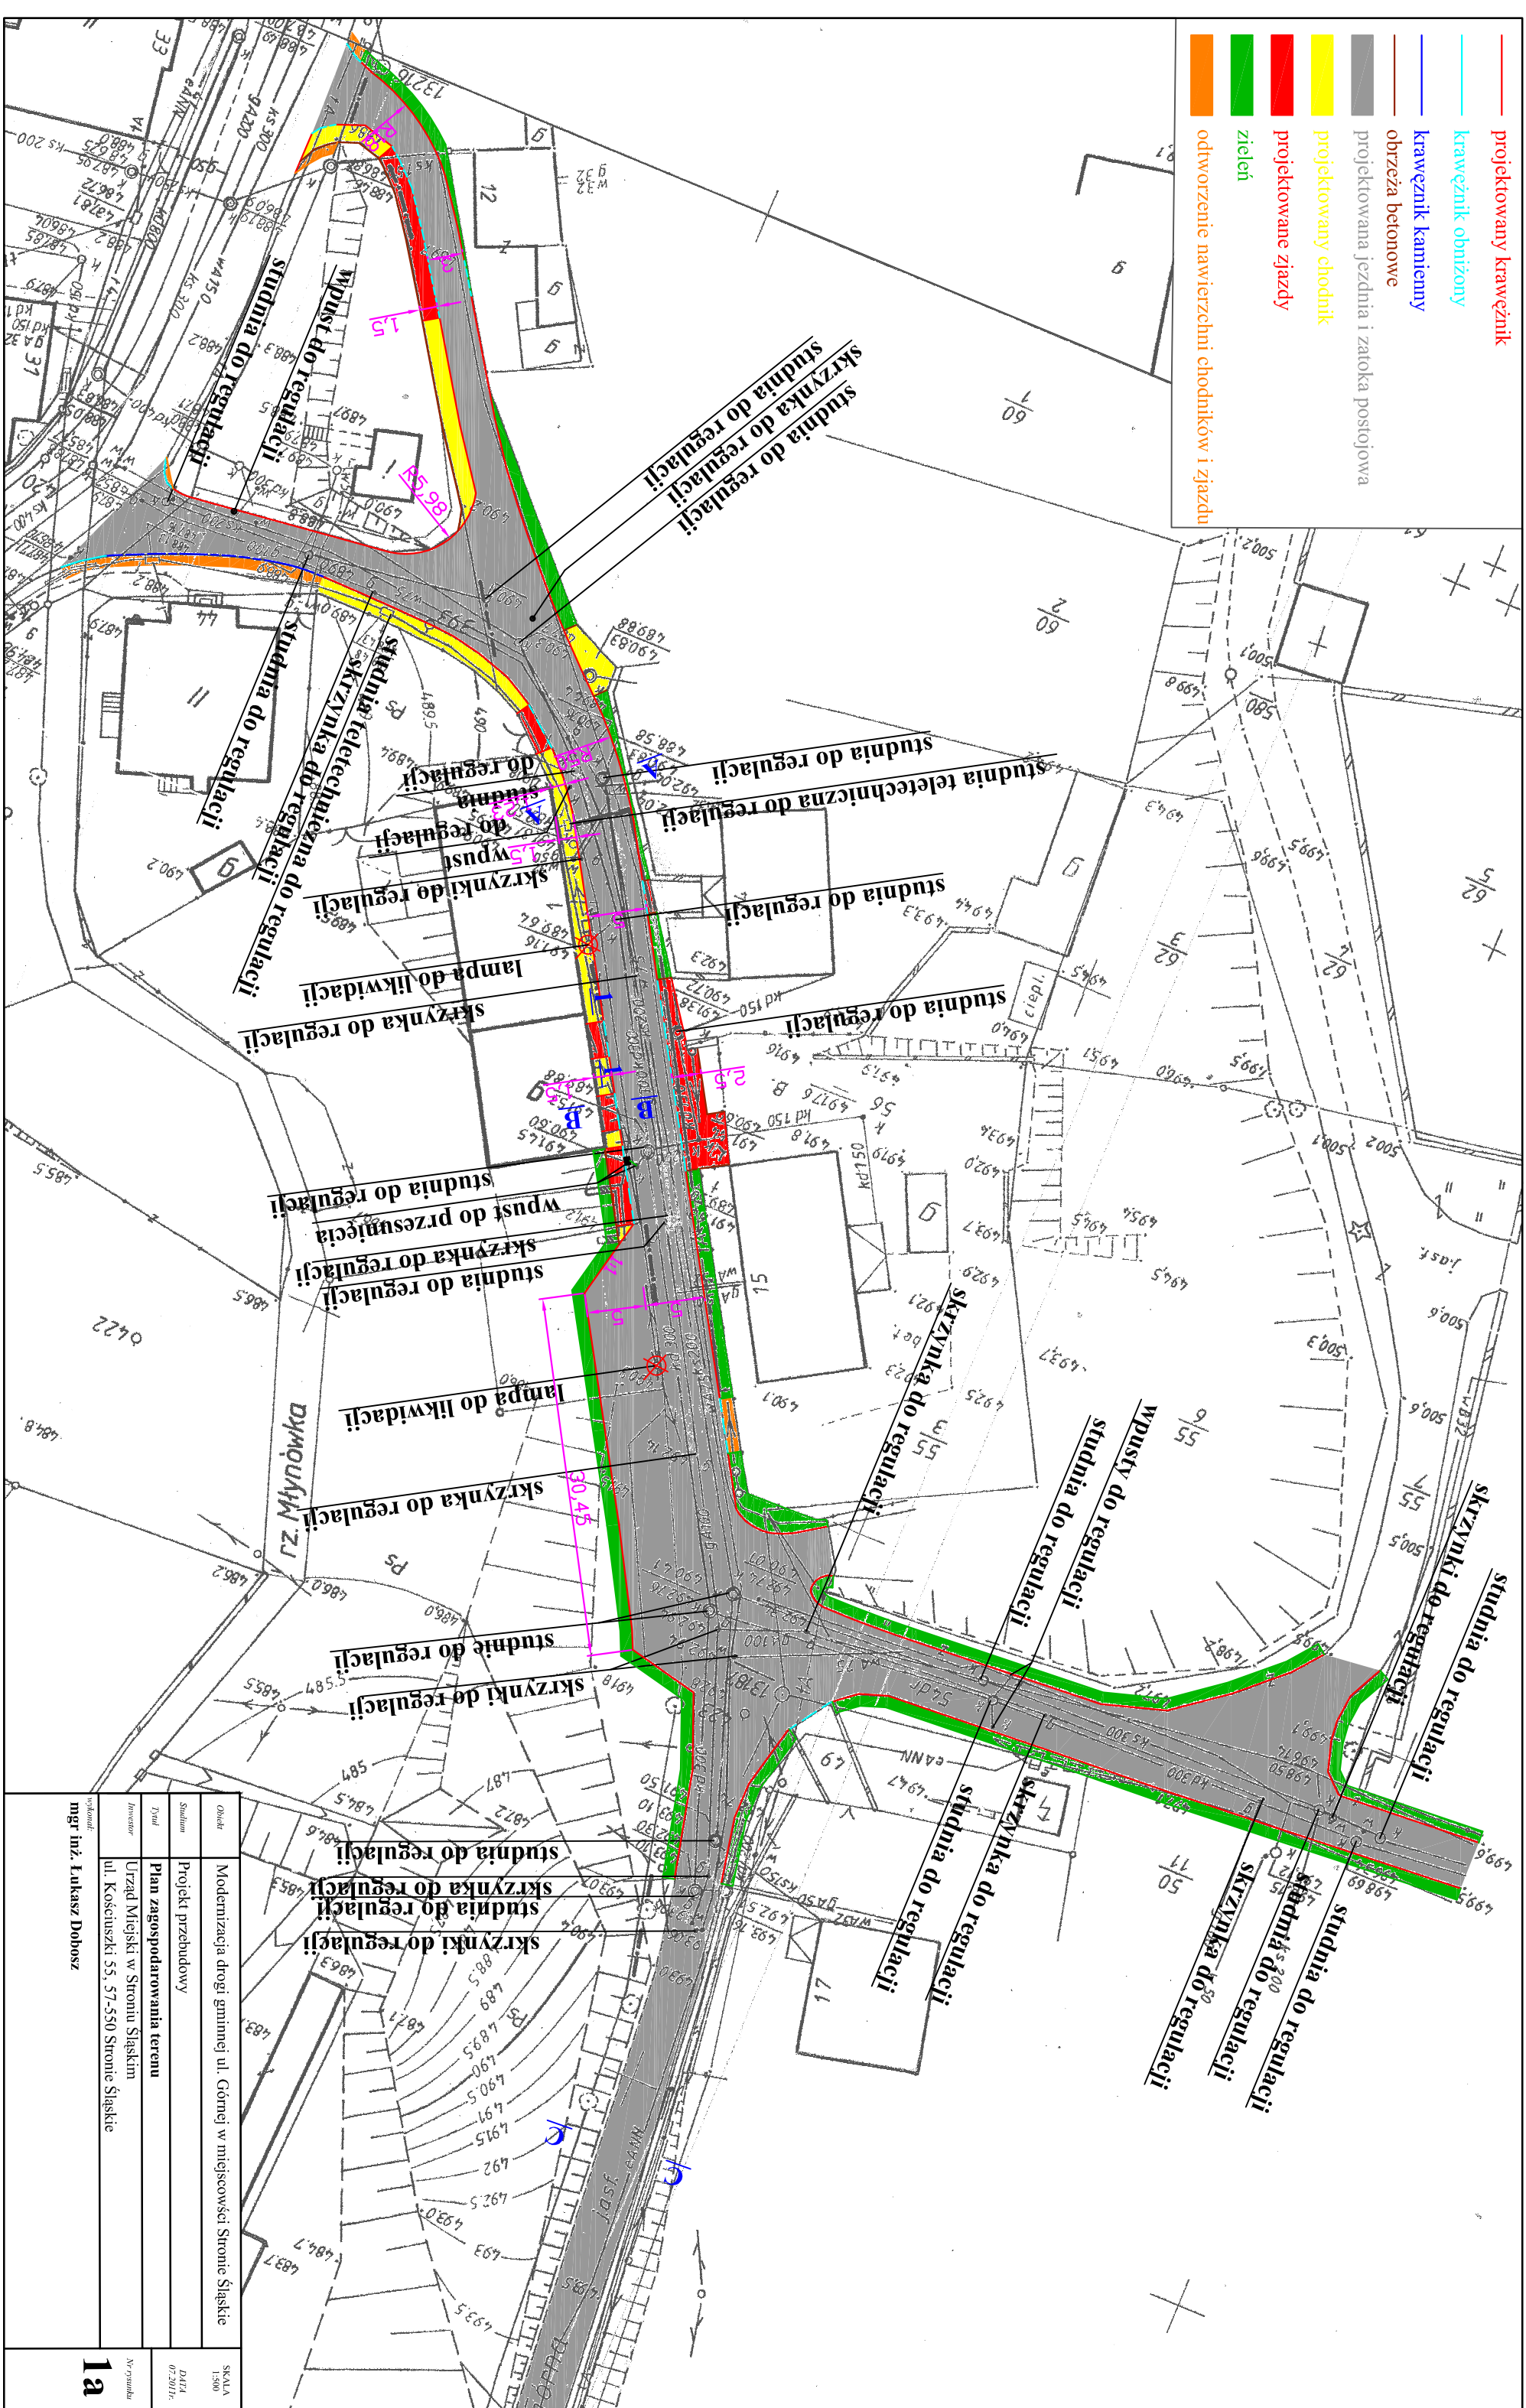

<i>Obszary</i>	Modernizacja drogi gminnej ul. Górnej w miejscowości Stronie Śląskie	SKALA 1:500
<i>Stanowisko</i>	Projekt przebudowy	
<i>Dział</i>	Plan zagospodarowania terenu	
<i>Investor</i>	Urząd Miejski w Stroniu Śląskim ul. Kościuszki 55, 57-550 Stronie Śląskie	DATA 07.2017 r.