



	FIRMA "HTM" 57-300 KŁODZKO UL. WOJNOŚCI 53 tel.(074) 647 55 33 tel.kom (0601) 863 985 57-300 KŁODZKO UL. OKRZEJ 7 tel.fax. (074) 647 547 55 00 USŁUGI OGÓLNOBUDOWLANE I PROJEKTOWE			NR UMOWY
	PROJEKT ZAGOSPODAROWANIA DZIAŁKI (CZĘŚĆ)			FAZA P.B.
	ROZBUDOWA Z PRZEBUDOWĄ BUDYNKU PKP NA DOM KULTURY STRONIE ŚLĄSKIE, ul. KOŚCISZKI, OBRĘB MIASTO STRONIE ŚLĄSKIE CZĘŚĆ DZIAŁKI nr 146			DATA 10.2008
	GMINA STRONIE ŚLĄSKIE, ul. KOŚCISZKI 55			NR RYSUNKU
	GŁÓWNY PROJEKTANT mgr inż. arch. Henryk Maronowicz 57-300 KŁODZKO UL. WOJNOŚCI 53 (82 ust. 1 § 4 ust. 1 z 2.8.7) Walnych 57-300 Kłodzko ul. Walskiej 53	ASYSTENT mgr inż. arch. TADEUSZ JAKIMCZYŃSKI		1

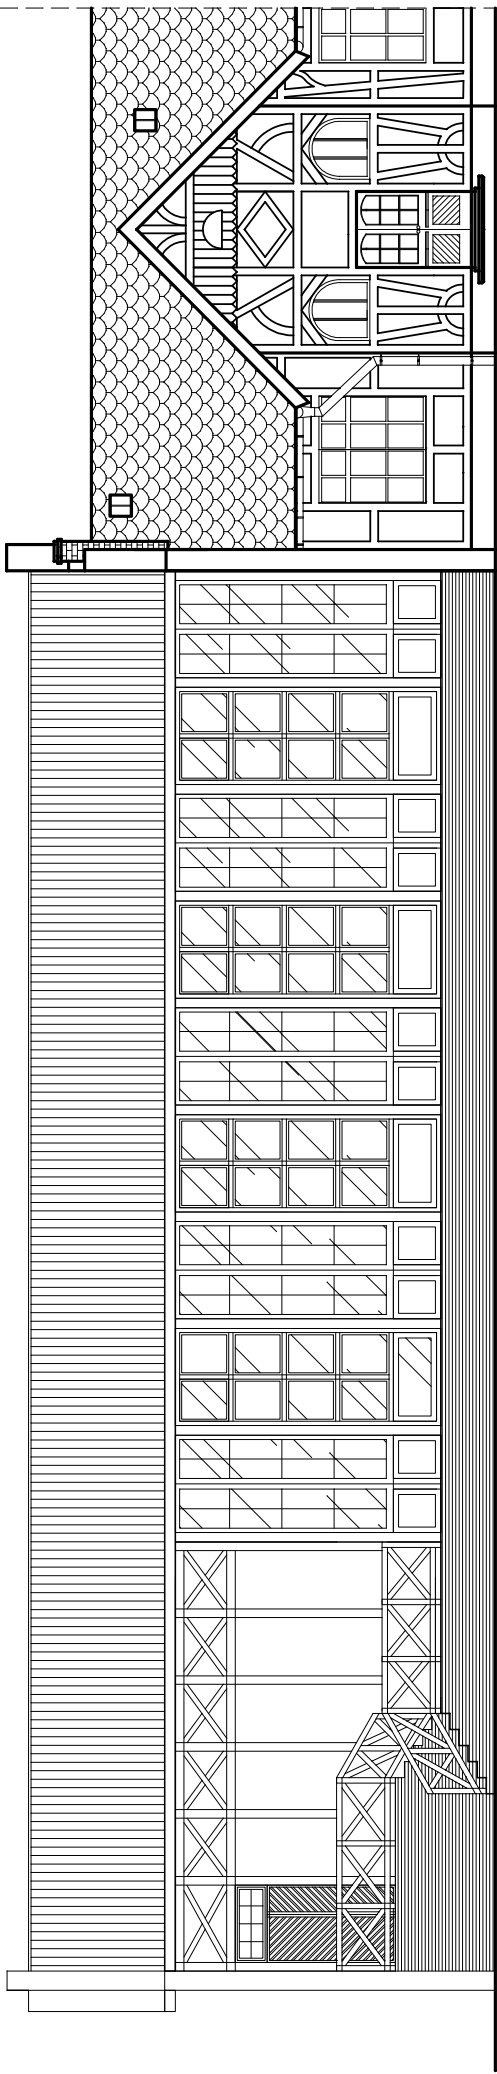


Elewacja frontowa

	FIRMA "HTM" 57-300 KŁODZKO UL. WOLNOŚCI 53 tel.(074) 647 53 33 tel.kom (0601) 883 895 57-300 KŁODZKO UL. OKRZEJ 7 tel.fax. (074) 647 55 00 USŁUGI OGÓLNOBUDOWLANE I PROJEKTOWE		
TYTUŁ RYSUNKU	ELEWACJA FRONTOWA POŁUDNIOWO-WSCHODNIA		
OBIEKT	ROZBUDOWA Z PRZEBUDOWĄ BUDYNKU PKP NA DOM KULTURY STRONIE ŚLĄSKIE, ul. KOŚCIUSZKI, OBRĘB MIASTO STRONIE ŚLĄSKIE CZĘŚĆ DZIAŁKI nr 14/6		
INWESTOR	GMINA STRONIE ŚLĄSKIE, ul. KOŚCIUSZKI 55		
SKALA 1:100	GŁÓWNY PROJEKTANT mgr inż.arch. Henryk Markiewicz uprawnienia Nr UAN VI-6 3/117 90 (GP, uet, 1994 r. 4 ust. 1, 2, 3, 7) Wzrosty 57-300 Kłodzko ul. Wolności 53		
	NR UMOWY	FAZA P.B.	DATA 10.2008
			NR RYSUNKU 2

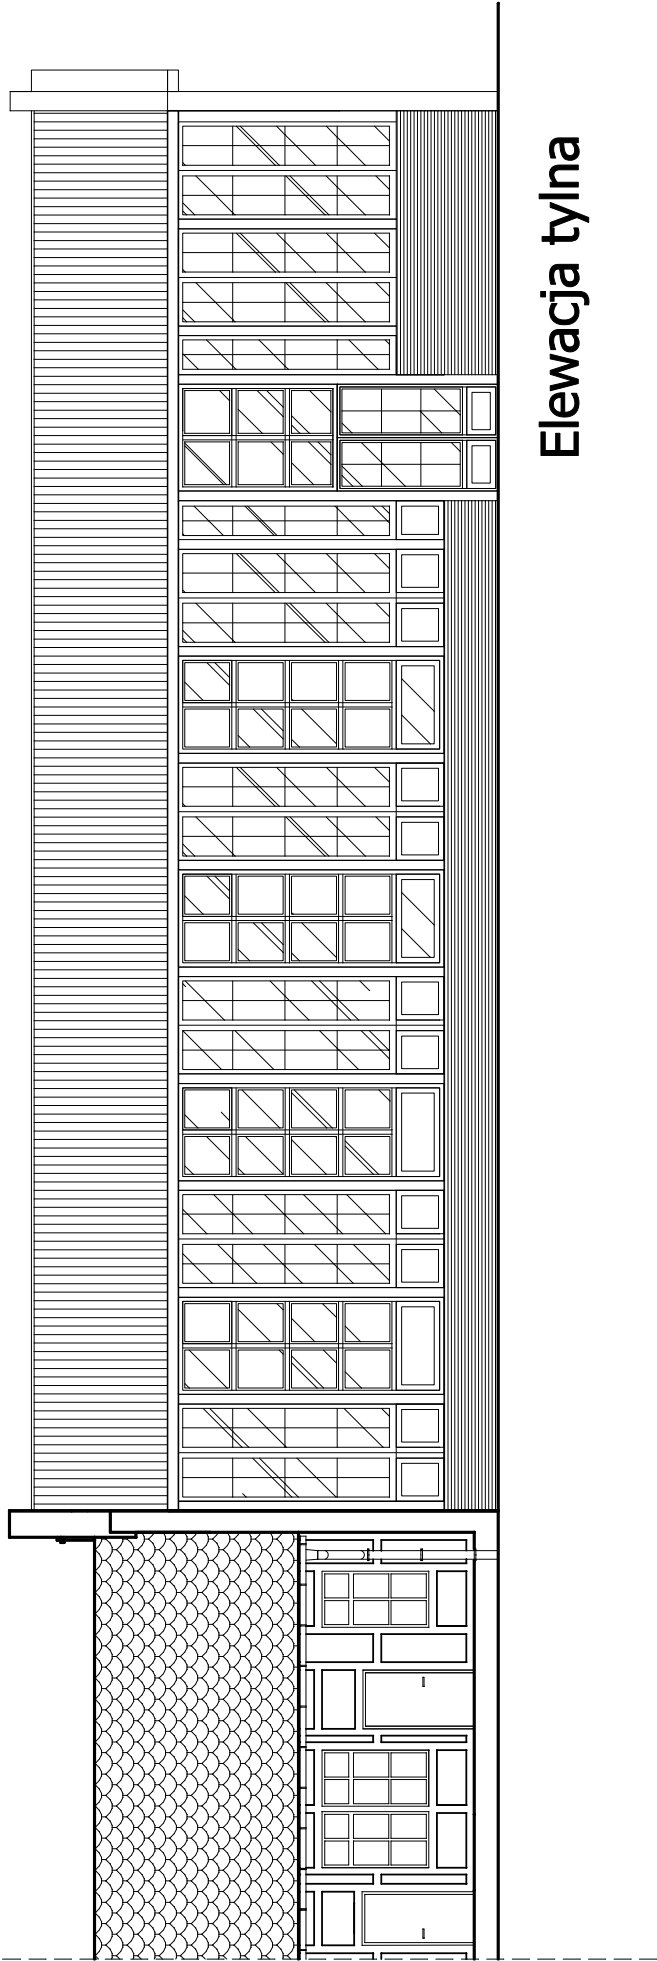


Elewacja tylna

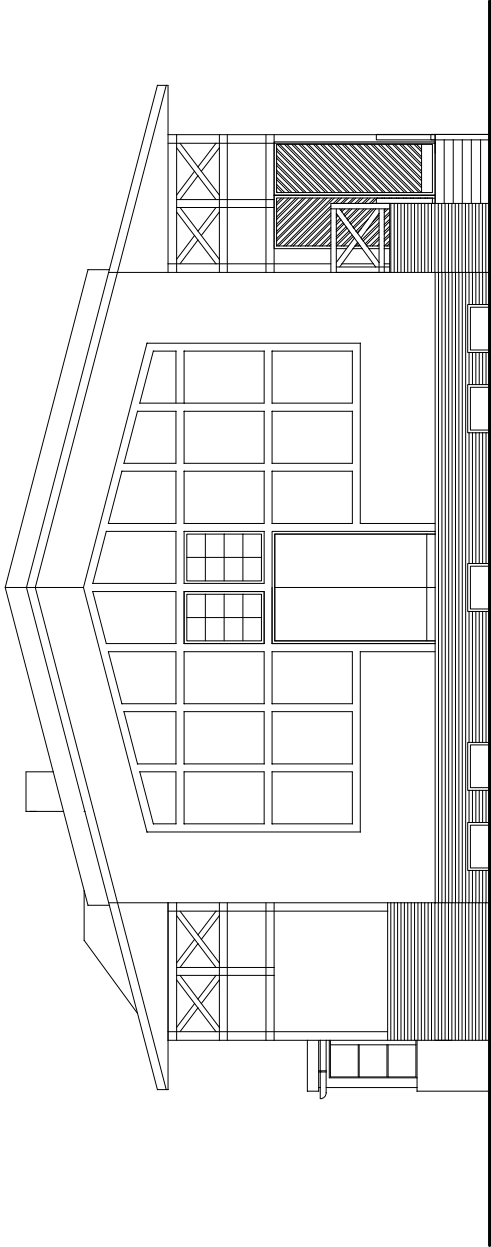


Elewacja boczna

	FIRMA "HTM" 57-300 KŁODZKO UL. WOLNOŚCI 53 tel.(074) 647 53 33 tel.kom (0601) 883 985 57-300 KŁODZKO UL. OKRZEJ 7 tel.fax. (074) 647 55 00 USŁUGI OGÓLNOBUDOWLANE I PROJEKTYWNE		
TYTUŁ RYSUNKU	NR UMOWY	ELEWACJA TYŁNA POŁNOGNO-ZACHODNIA I BOCZNA POŁNOGNO-WSCHODNIA	
OBIEKT	FAZA P.B.	ROZBUDOWA Z PRZEBUDOWĄ BUDYNKU PKP NA DOM KULTURY STRONIE ŚLĄSKIE, ul. KOŚCIUSZKI, OBRĘB MIASTO STRONIE ŚLĄSKIE CZEŚĆ DZIAŁKI nr 14/6	
INWESTOR	DATA 10.2008	GMINA STRONIE ŚLĄSKIE, ul. KOŚCIUSZKI 55	
SKALA 1:100	NR RYSUNKU 3	ASYSTENT mgr inż. arch. TADEUSZ JAKIMISZYN	GŁÓWNY PROJEKTANT mgr inż. arch. Henryk Markiewicz uprawnienia Nr LAN VI-6 3/117 90 (gdz. ust. 190t 1 § 4 ust. 1,2 § 7) Wzrosty 57-300 Kłodzko ul. Wolności 53

Rzut piwnicy NR1
1:100

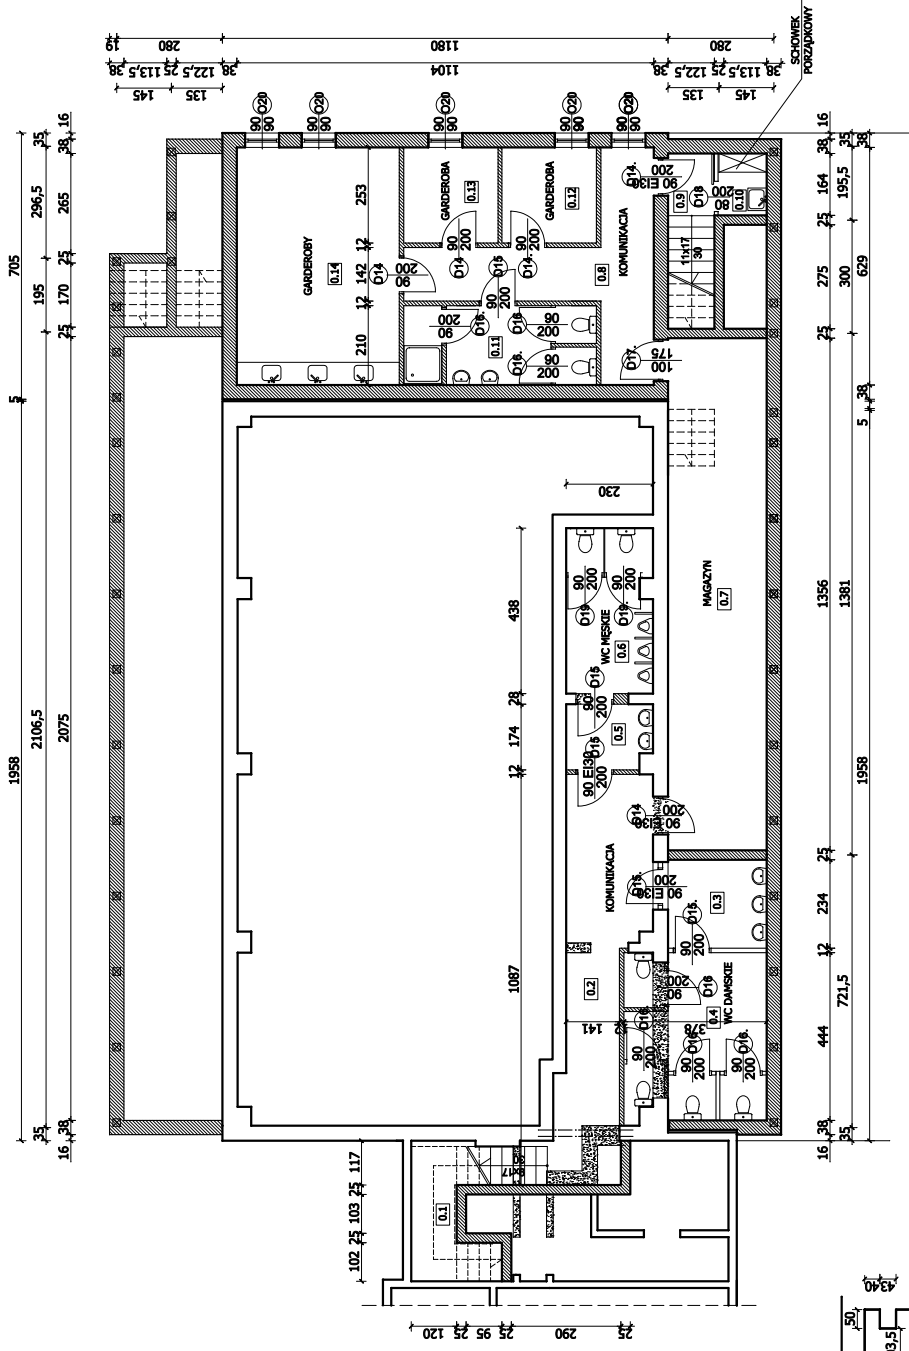

38,113,525
280
SCHWIEK

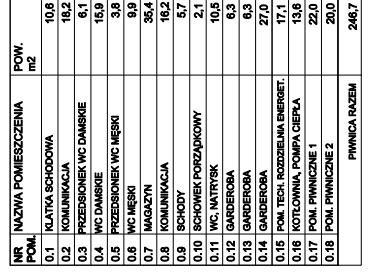

	FIRMA "ETIM" 67-500 KOSZÓW, UL. WILNA 10A, 14-000 (0661) 980 985 67-500 KOSZÓW, UL. KROKIEC 7A, 14-000 (071) 447 65 00 UL. BISKUPA GŁOZDZIŃSKIEGO 1 (PROJEKTOWE)					NR LUKOWY	FAZA	DATA	4 NR RYSUNKU
	RZUT PIWNICY ROZBUDOWA Z PRZEBUDOWĄ BUDYNKU M.P. NA DOM KULTURY STRONNE SJAJNIE, ul. KOSZUŁOWSKIEJ, OBRĘB MIASTO SJAJNIE CZĘŚĆ DZIAŁKI NR 10/10 GMINA STRONNE SJAJNIE, ul. KOSZUŁOWSKIEJ 16								
TYTUŁ		RYSEK		OBIEKT		INWESTOR		SKALA	
								1:100	