



dobrydom
projekty domów

projekt architektoniczny



ALTANA OGRODOWA

wersja 6

SPRZEDAŻ PROJEKTÓW GOTOWYCH

35-302 **RZESZÓW**, ul. Litewska 10

tel./fax: (17) 852 52 30, kom. 0601 213 376

e-mail: rzyszow@dobry-dom.pl, www.dobry-dom.pl

Oddział KRAKÓW

tel./fax: (12) 633 54 45, 0693 450 028

e-mail: krakow@dobry-dom.pl, www.dobry-dom.pl

Oddział BYDGOSZCZ

tel./fax: (52) 348 99 44, 0509 395 396

e-mail: bydgoszcz@dobry-dom.pl, www.dobry-dom.pl

PROJEKTANCI:

architektura: mgr inż. arch. Ryszard Machnicki

kreśliła: Paulina Sadowska



DECYZJA W SPRAWIE NADANIA UPRAWNIENÍ BUDOWLANYCH

NAZWA I ADRES INWESTORA:

.....
.....

ADRES INWESTYCJI:

.....
.....

AUTOR PROJEKTU:

mgr inż. arch. Ryszard Machnicki

AUTORZY ADAPTACJI:

.....
.....
.....
.....

- WSZELKIE PRAWA AUTORSKIE ZASTRZEŻONE !

- DOKUMENTACJA TECHNICZNA MOŻE BYĆ WYKORZYSTANA JEDNORAZOWO, DO REALIZACJI JEDNEGO BUDYNKU, NA JEDNEJ DZIAŁCE.

- REPRODUKCJA WZBRONIONA !

Egzemplarz projektu bez kolorowego nadruku **ORYGINAŁ** na każdej z kartek jest egzemplarzem nielegalnym i nie może stanowić podstawy do zatwierdzenia projektu przez Władze Budowlane.

Każdy egzemplarz jest ewidencjonowany nadanym numerem widocznym w prawym górnym rogu na każdej ze stron.

Podstawa prawna:

Ustawa "Oprawie autorskim i prawach pokrewnych" z dnia 04.02.1994r.
(Dz.U z 2000r. Nr80 poz.904; z 2001r. Nr128 poz.1402; z 2002r. Nr126 poz.1068 oraz z 2002r. Nr197 poz.1662)





DECYZJA W SPRAWIE NADANIA UPRAWNIENÍ BUDOWLANYCH

URZĄD WOJEWÓDZKI W KRAKOWIE
WYDZIAŁ NADZORU BUDOWLANEGO
31-106 Kraków, ul. Baszowa 22
tel. 160-192, 160-193

NB.Upr.61/97

Kraków, dnia 26 maja 1997r.

DECYZJA Nr 61/97

Na podstawie art.13 i 14 ustawy z dnia 7 lipca 1994r. - Prawo budowlane (Dz. U. Nr 89 z dnia 25 sierpnia 1994r., poz. 414) w związku z art.104 §1, i §2 k.p.a., po rozpatrzeniu wniosku Pana mgr inż. arch. Ryszarda Machnickiego - na podstawie dokumentów stwierdzających wymagane wykształcenie i praktykę zawodową oraz na podstawie pozytywnej oceny z egzaminu na uprawnienia budowlane złożonego przed Komisją Egzaminacyjną

U D Z I E L A M

Panu mgr inż. arch. Ryszardowi Machnickiemu
urodzonemu dnia 20 sierpnia 1952r. w Krakowie

UPRAWNIENIA BUDOWLANE DO KIEROWANIA ROBOTAMI BUDOWLANYMI W SPECJALNOŚCI ARCHITEKTONICZNEJ BEZ OGRANICZEŃ

Od decyzji niniejszej służy Panu prawo wniesienia odwołania do Głównego Inspektora Nadzoru Budowlanego - Warszawa, ul. Krucza 38/42 za pośrednictwem Wojewody Krakowskiego w terminie 14 dni od daty otrzymania niniejszej decyzji.

Z up. WOJEWODY

mgr inż. arch. Elżbieta Gabryś
Dyrektor Wydziału
Nadzoru Budowlanego

Otrzymują:

- 1 x Pan mgr inż. arch. Ryszard Machnicki
ul. Wysłouchów 14/38, 30-611 Kraków
- 1 x Główny Urząd Nadzoru Budowlanego
- 1 x a/a

ZAŚWIADCZENIE IZBY ARCHITEKTÓW O UPRAWNIENIACH AUTORA PROJEKTU



IZBA ARCHITEKTÓW
RZECZYPOSPOLITEJ POLSKIEJ

MAŁOPOLSKA OKRĘGOWA IZBA ARCHITEKTÓW

Kraków, dnia 01.07.2005 r.

ZAŚWIADCZENIE

Małopolska Okręgowa Rada Izby Architektów


zaświadcza, że

Pan mgr inż.arch. Ryszard Machnicki,

zamieszkały: 30-622 Kraków, ul. Pierzchówka 38, posiadający uprawnienia do pełnienia samodzielnych funkcji technicznych w budownictwie w specjalności architektonicznej bez ograniczeń nr UAN-Upr.324/87, wydane przez Urząd Miasta Krakowa Wydział Planowania Przestrzennego Urbanistyki, Architektury i Nadzoru Budowlanego, dnia 2 września 1987 r., jest wpisany na listę członków Małopolskiej Okręgowej Izby Architektów, pod numerem MP-0369.

Posiada polisę grupowego, obowiązkowego ubezpieczenia od odpowiedzialności cywilnej architektów, członków Izby Architektów.

arch. Borusław Czarakiewicz
Przewodniczący

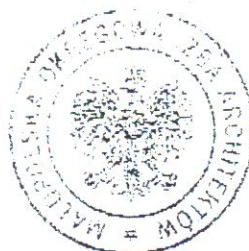

Zaświadczenie traci ważność z dniem 31 grudnia 2005 r.

ZAŚWIADCZENIE IZBY INŻYNIERÓW O CZŁONKOSTWIE AUTORA PROJEKTU

URZĄD INŻYNIERÓW
ALTANA OGRODOWA
Kraków - Upr. 324487
ul. Pray Remu 12

Kraków dnia 2 września 1987r

DECYZJA O STWIERDZENIU PRZYGOTOWANIA ZAWODOWEGO DO PEŁNIENIA SAMODZIELNYCH FUNKCJI TECHNICZNYCH W BUDOWNICTWIE

Na podstawie § 4 ust. 1 i 2, § 13 ust. 1 pkt. 1 lit. - rozporządzenia
Ministra Gospodarki Terenowej i Ochrony Środowiska z dnia 20 lutego
1975 r. w sprawie samodzielnych funkcji technicznych w budownictwie
/ Dz.U. Nr 8 poz. 46 /

stwierdza się, że :


Obywatel Ryszard Machnicki
magister inżynier architekt
urodzony dnia 20 sierpnia 1952 r. w Krakowie
posiada przygotowanie zawodowe upoważniające do wykonania
samodzielnej funkcji projektanta
w specjalności architektonicznej

Obywatel Ryszard Machnicki jest upoważniony do:

- 1/ do sporządzania projektów w zakresie rozwiązań:
 - a/ architektonicznych wszelkich obiektów budowlanych ,
 - b/ konstrukcyjno - budowlanych obiektów budowlanych w budownictwie osób fizycznych, z wyłączeniem konstrukcji fundamentów głębokich i trudniejszych konstrukcji statycznie niewyznaczalnych
- 2/ w budownictwie osób fizycznych - do kierowania, nadzorowania i kontrolowania budowy, kierowania i kontrolowania wytwarzania konstrukcyjnych elementów budowlanych oraz oceniania i badania stanu technicznego obiektów budowlanych - z wyłączeniem konstrukcji fundamentów głębokich i trudniejszych konstrukcji statycznie niewyznaczalnych.

Otrzymują:

1. mgr. inż. arch. Ryszard Machnicki
2. a/a

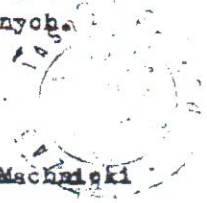
DYREKTOR

dr inż. arch. Zbigniew Zuziak
Główny Architekt m. Krakowa

OPIS TECHNICZNY

1. PODSTAWOWE DANE TECHNICZNE :

powierzchnia zabudowy (z tarasem) - 25,0 m²
powierzchnia dachu - 24,7 m²
kąt nachylenia dachu - 45°
wysokość obiektu (bez komina) - 4,3 m.b.

2. WARUNKI LOKALIZACYJNE :

Obiekt „wiaty ogrodowej” z grilem przeznaczony na tereny poza miastem, do wybudowania w odizolowanej zieleni części ogrodu.

3. OPIS FORMY I FUNKCJI :

Bryła obiektu zwarta, składająca się z elementów murowanych i drewnianych. Części murowane znajdują się po dwóch stronach centralnie umieszczonego stołu drewnianego i pniaczków do siedzenia pod zadaszeniem. Jedna strona murowana posiada ruszt i komin, druga skład drewna. Dach nad częścią centralną pełny, dwuspadowy symetryczny, o kącie nachylenia 45°, oparty na części zwartej, murowanej i na bocznych murkach.

4. OPIS MATERIAŁOWY :

fundamenty:

- ściany fundamentowe gr. 25 cm z betonu kl. B 20 (przy słabszych gruntach zbrojone w dolnej części prętami 4 Ø 12).
- stopy 25 x 25 cm (zbrojenie wg opisu na rysunkach)
- głębokość posadowienia: - dostosować do strefy przemarzania.

ściany, słupy:

- z cegły ceramicznej pełnej gr. ok. 25 cm
- lub z kamienia, pustaków cementowych na zaprawie cementowej,
- drewniane 14 x 14 cm

trzony kominowe: z cegły pełnej kl. 100.

więźba dachowa: drewniana

pokrycie dachu: dachówka ceramiczna lub blachodachówka z blachy stalowej powlekanej

izolacje: przeciwwilgociowa: pozioma na fundamentach 2 x papa asfaltowa na lepiku asf.

podłogi i posadzki: kamienna, lub kostka brukowa na warstwach: (od dołu) ubity grunt po zdjęciu humusu; piasek płukany 20 cm stabilizowany cementem


instalacje:

- wodociągowa: w razie potrzeby i możliwości można przewidzieć podciągnięcie instalacji wodnej i kanalizacyjnej (odprowadzenie wody).
- elektryczna: w razie potrzeby i możliwości przewidzieć podciągnięcie energii elektrycznej do celów oświetlenia.

5. UWAGI KOŃCOWE :


Elementy drewniane więźby dachowej należy zabezpieczyć środkami grzybobójczymi i ogniochronnymi. Murłaty zakotwić w podłożu śrubami 12. Wszystkie materiały budowlane użyte do budowy powinny posiadać odpowiednie atesty techniczne oraz odpowiadać właściwym normom. Wszelkie roboty budowlane i rzemieślnicze powinny być wykonywane zgodnie z zasadami sztuki budowlanej oraz obowiązującymi normami i przepisami. Każde znaczące odstępstwo od projektu należy uzgodnić z projektantem.

RZUT FUNDAMENTÓW - SKALA 1:50

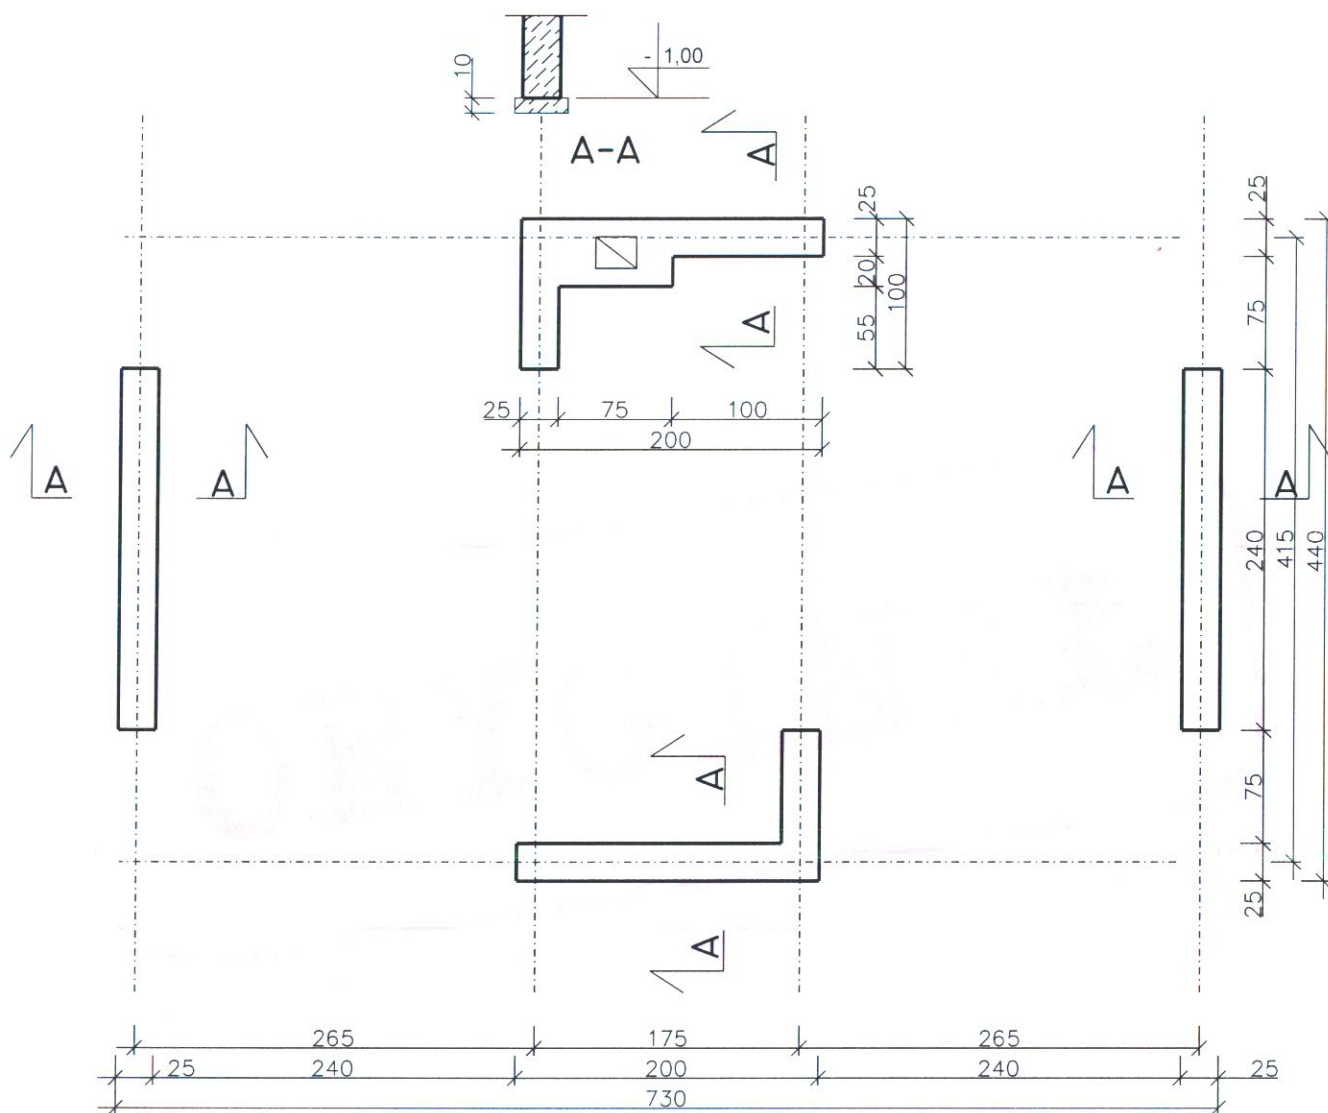


TEMAT	PROJEKT BUDOWLANY		RYS. NR 1
ADRES INWESTYCJI			
TREŚĆ RYS.	RZUT FUNDAMENTÓW		
PRZEDMIOT	GRILL OGRODOWY nr 6		
PROJEKTANT	mgr inż. arch. RYSZARD MACHNICKI UPR. BUD.NR UAN 324/87		PODPIS 
KREŚLILI:	PAULINA SADOWSKA, KAMIL MACHNICKI		
SKALA	1:50	DATA CZERWIEC 2005	

RZUT PRZYZIEMIA - SKALA 1:50

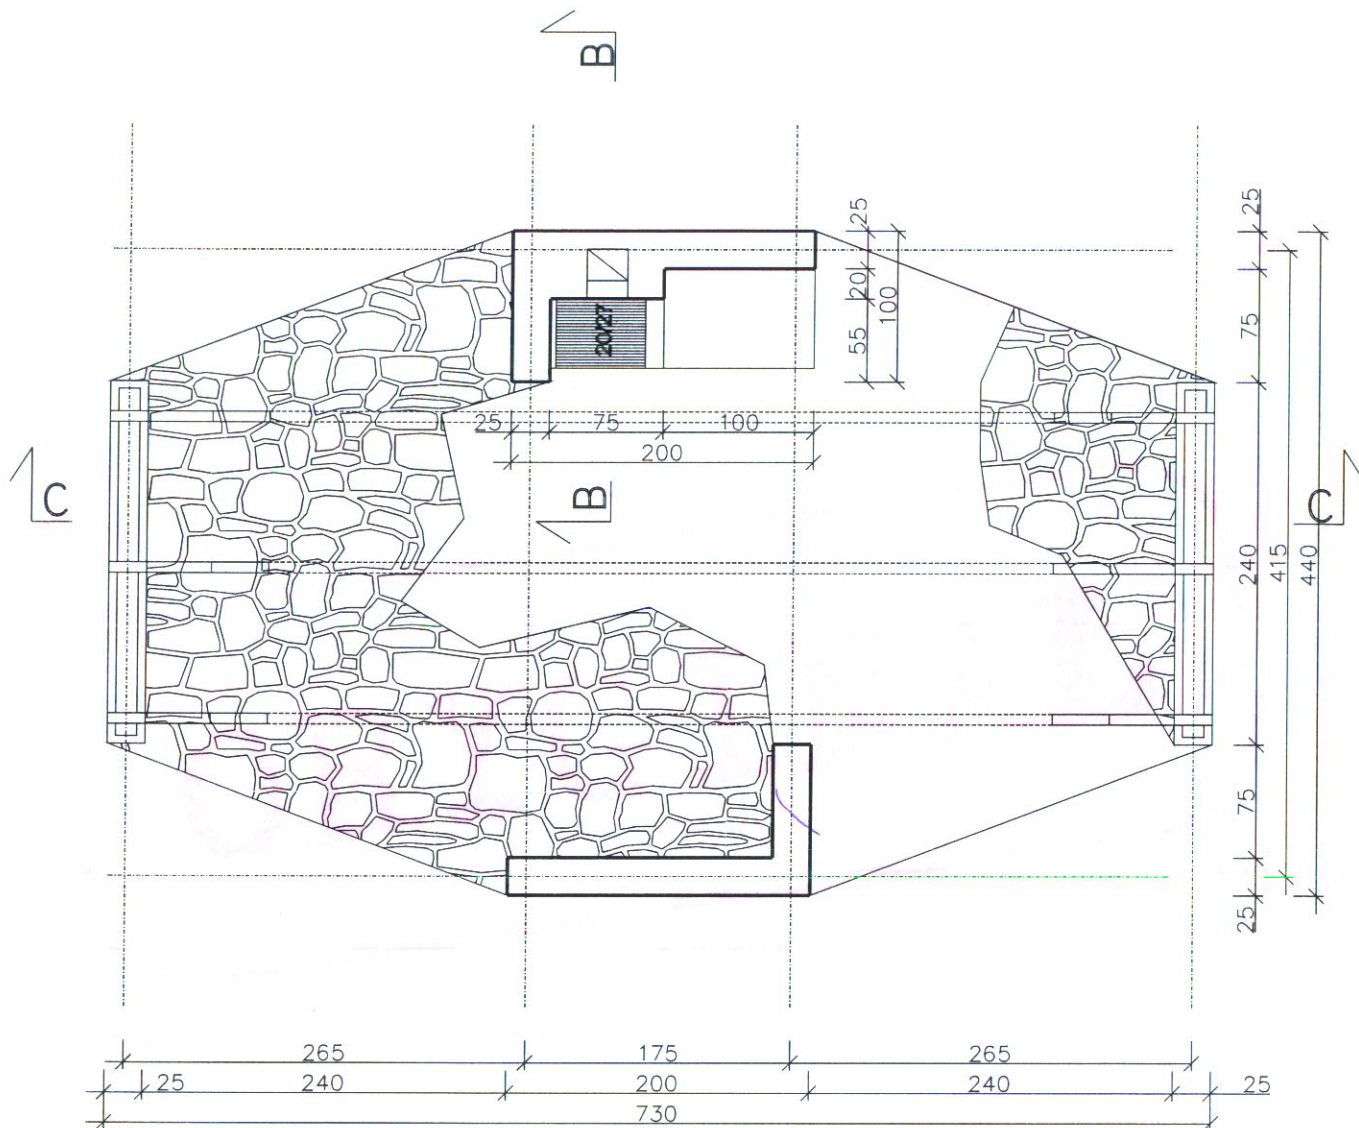

TEMAT	PROJEKT BUDOWLANY		RYS. NR 2
ADRES INWESTYCJI			
TREŚĆ RYS.	RZUT PRZYZIEMIA		
PRZEDMIOT	GRILL OGRODOWY nr 6		
PROJEKTANT	mgr inż. arch. RYSZARD MACHNICKI UPR. BUD.NR UAN 324/87		PODPIS 
KREŚLILI:	PAULINA SADOWSKA, KAMIL MACHNICKI		
SKALA	1:50	DATA CZERWIEC 2005	


RZUT WIĘZBY - SKALA 1:50

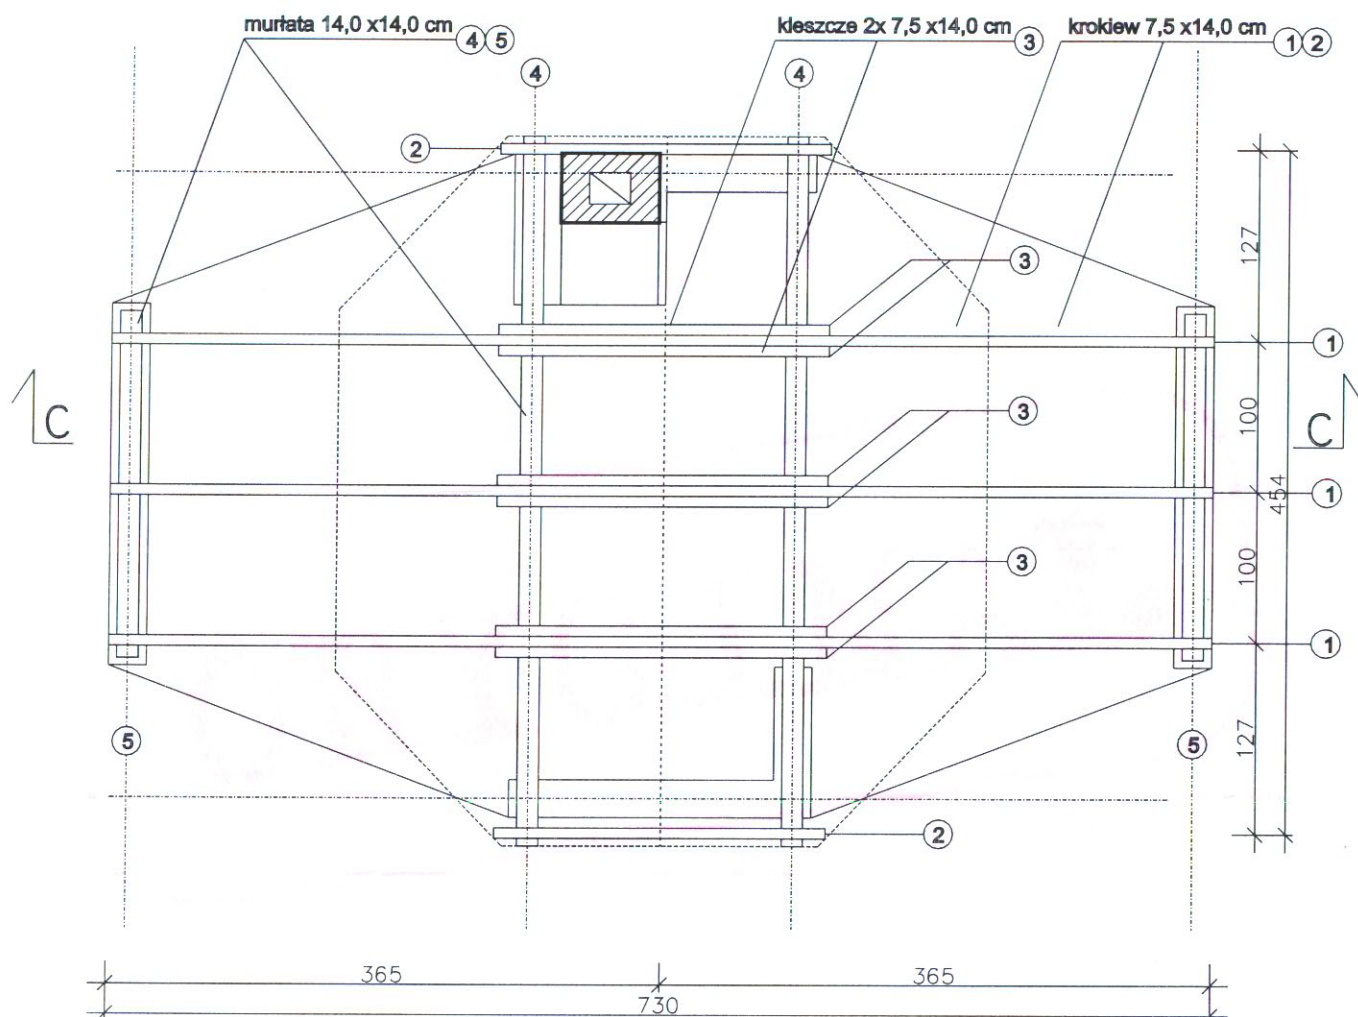

nr	element	dł. 1 el. /m/	ilość sztuk	dł. całkowita /m/	/m³/
1	krokiew 7,5 x 14,0 cm	5,30	6	31,8	0,34
2	krokiew 7,5 x 14,0 cm	2,85	4	11,40	0,12
3	kleszcze 2x 7,5 x 14,0 cm	2,20	3	13,20	0,14
4	murlata 14,0 x 14,0 cm	4,71	2	9,42	0,18
5	murlata 14,0 x 14,0 cm	2,30	2	4,60	0,09
razem:					0,87m³


TEMAT	PROJEKT BUDOWLANY		RYS. NR
ADRES INWESTYCJI			3
TREŚĆ RYS.	RZUT WIĘZBY DACHOWEJ		
PRZEDMIOT	GRILL OGRODOWY nr 6		
PROJEKTANT	mgr inż. arch. RYSZARD MACHNICKI UPR. BUD.NR UAN 324/87		PODPIS
KREŚLIŁ:	PAULINA SADOWSKA, KAMIL MACHNICKI		<i>[Signature]</i>
SKALA	1:50	DATA	CZERWIEC 2005

RZUT DACHU - SKALA 1:50

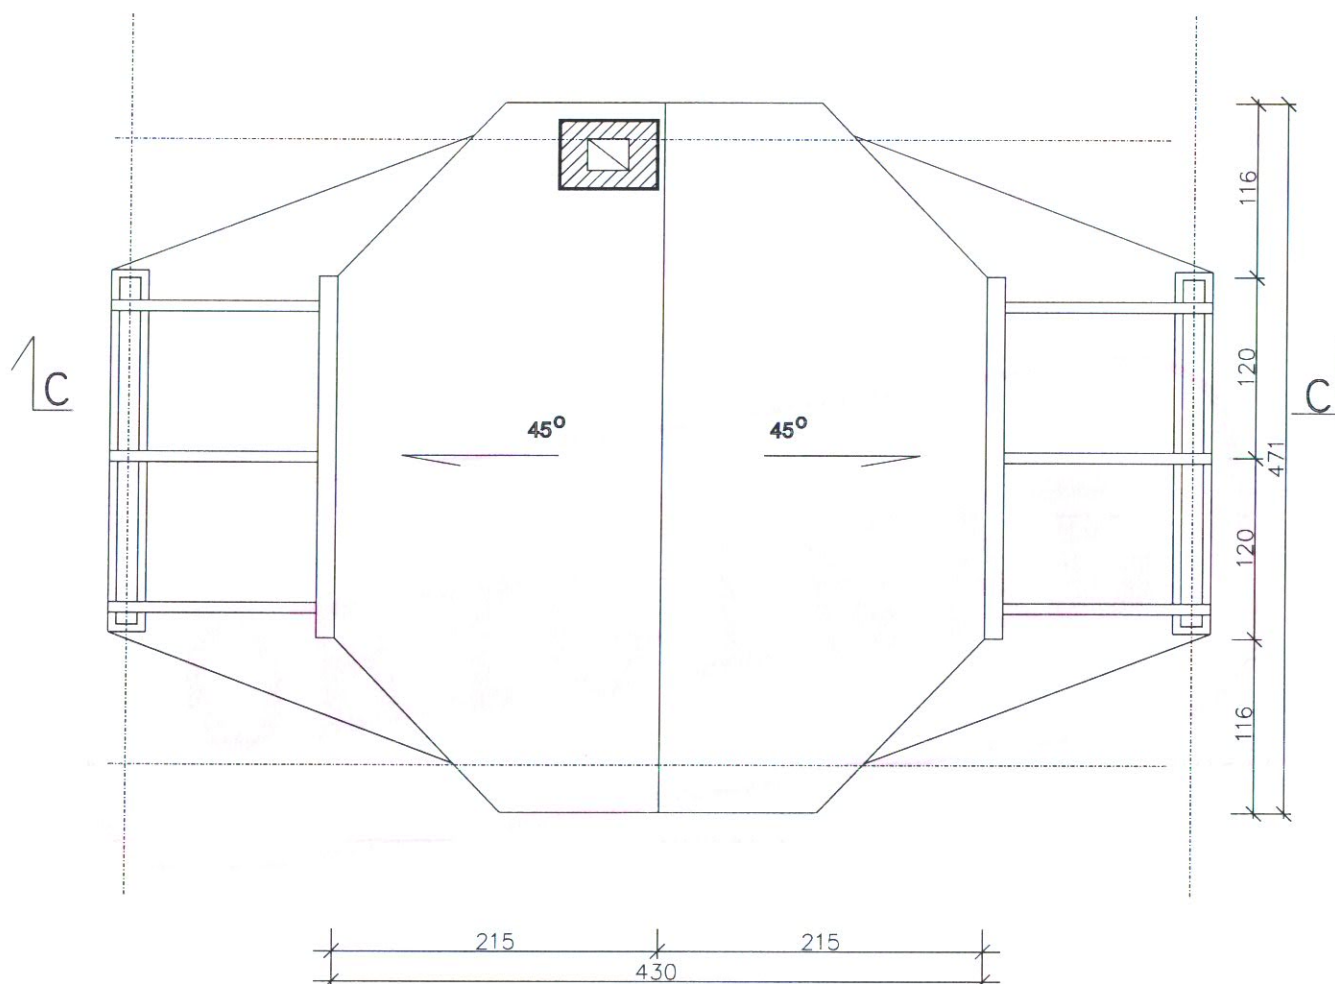


TEMAT	PROJEKT BUDOWLANY		RYS. NR 4
ADRES INWESTYCJI			
TREŚĆ RYS.	RZUT DACHU		
PRZEDMIOT	GRILL OGRODOWY nr 6		
PROJEKTANT	mgr inż. arch. RYSZARD MACHNICKI UPR. BUD NR UAN 324/87		PODPIS 
KREŚLIŁ:	PAULINA SADOWSKA, KAMIL MACHNICKI		
SKALA	1:50	DATA CZERWIEC 2005	

PRZEKRÓJ B-B - SKALA 1:50

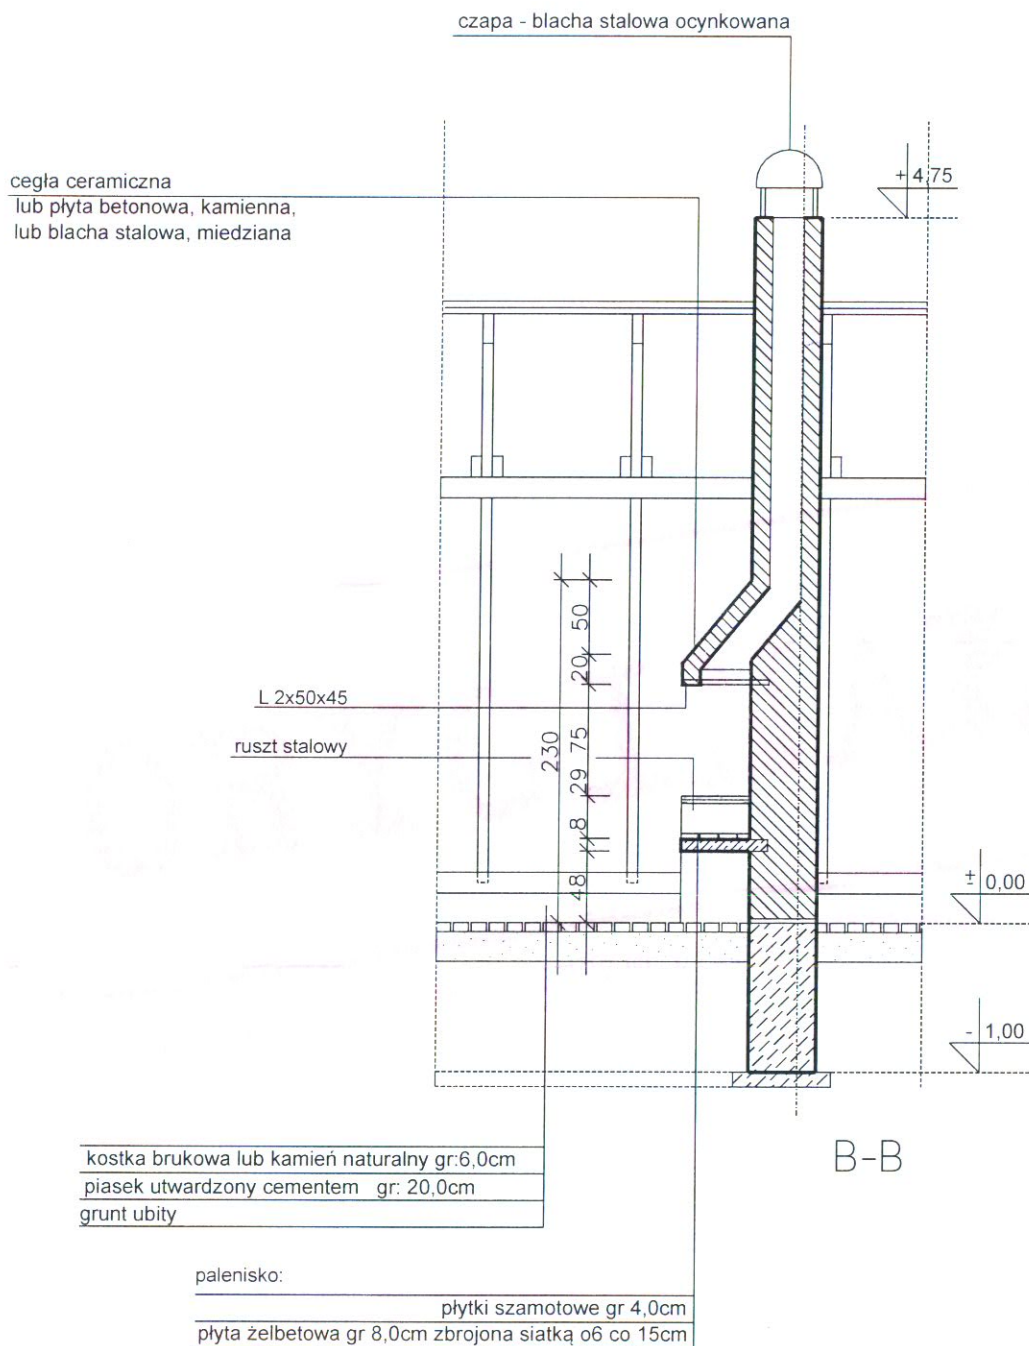


TEMAT	PROJEKT BUDOWLANY		RYS. NR
ADRES INWESTYCJI			5
TREŚĆ RYS.	PZREKRÓJ		
PRZEDMIOT	GRILL OGRODOWY nr 6		
PROJEKTANT	mgr inż. arch. RYSZARD MACHNICKI UPR. BUD.NR UAN 324/87		PODPIS
KREŚLILI:	PAULINA SADOWSKA, KAMIL MACHNICKI		
SKALA	1:50	DATA CZERWIEC 2005	

PRZEKRÓJ C-C - SKALA 1:50

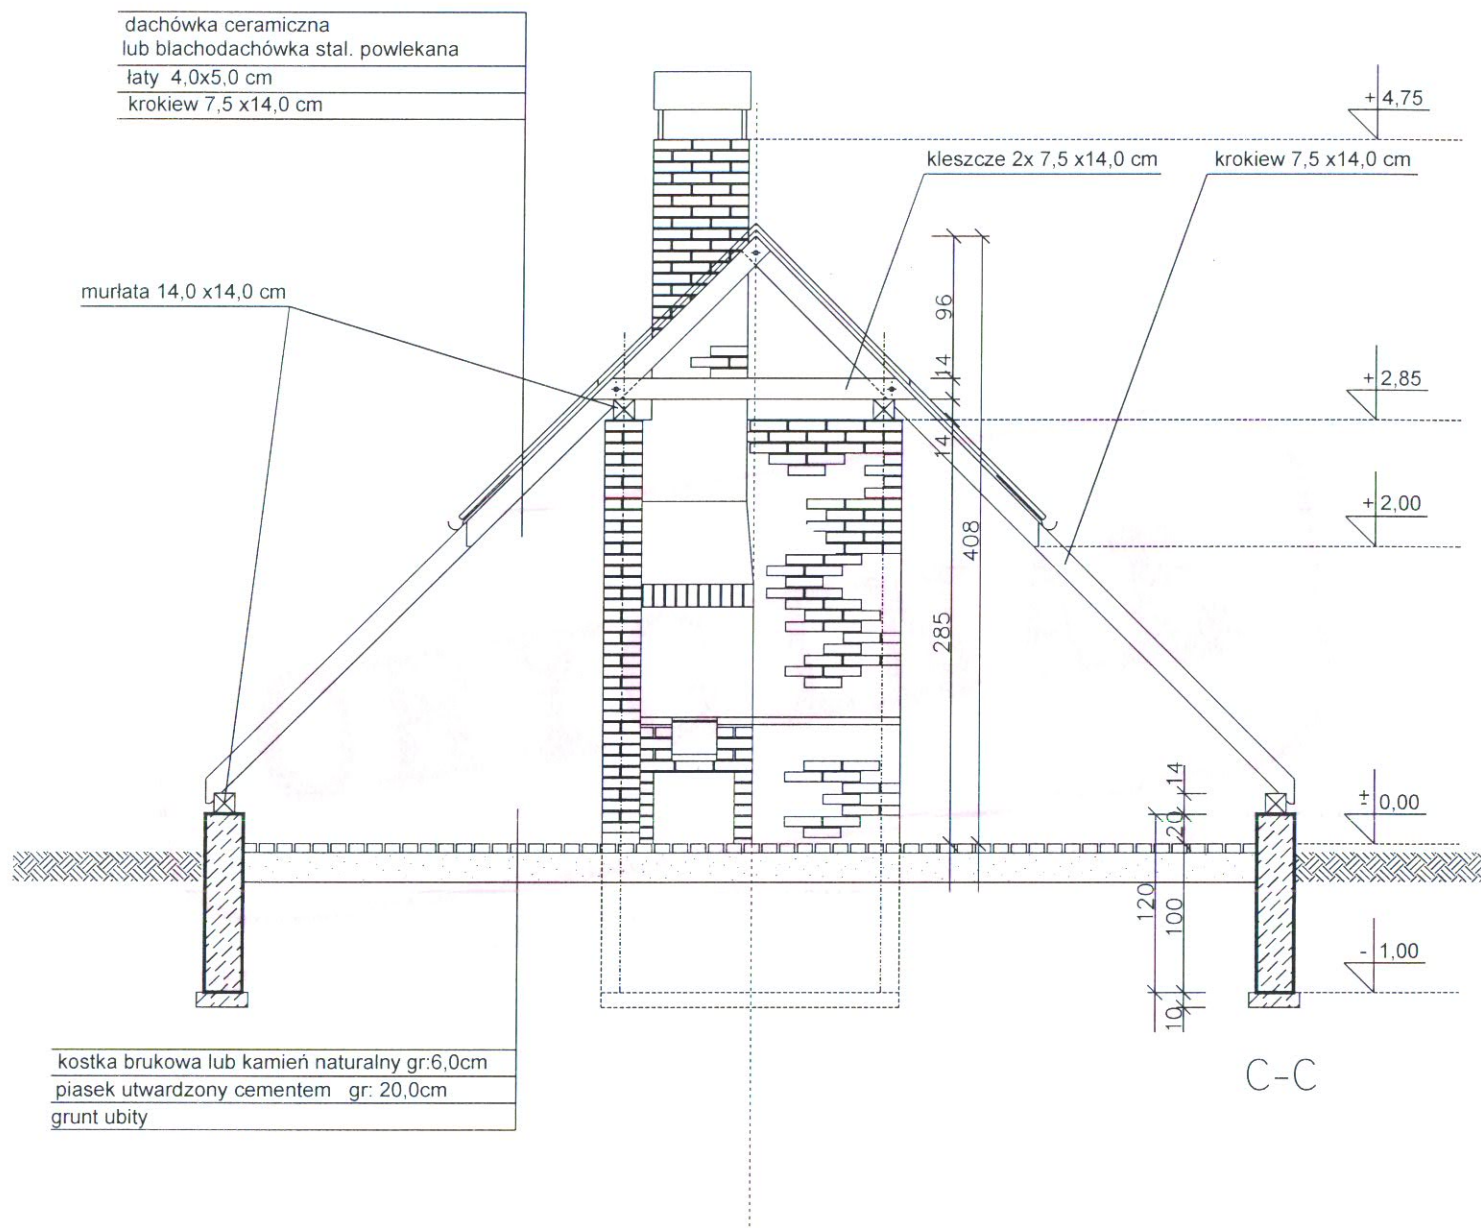



TEMAT	PROJEKT BUDOWLANY		RYS. NR 6
ADRES INWESTYCJI			
TREŚĆ RYS.	PRZEKRÓJ		
PRZEDMIOT	GRILL OGRODOWY nr 6		
PROJEKTANT	mgr inż. arch. RYSZARD MACHNICKI UPR. BUD.NR UAN 324/87		PODPIS 
KREŚLILI:	PAULINA SADOWSKA, KAMIL MACHNICKI		
SKALA	1:50	DATA CZERWIEC 2005	

WIDOK ELEWACJI - SKALA 1:50

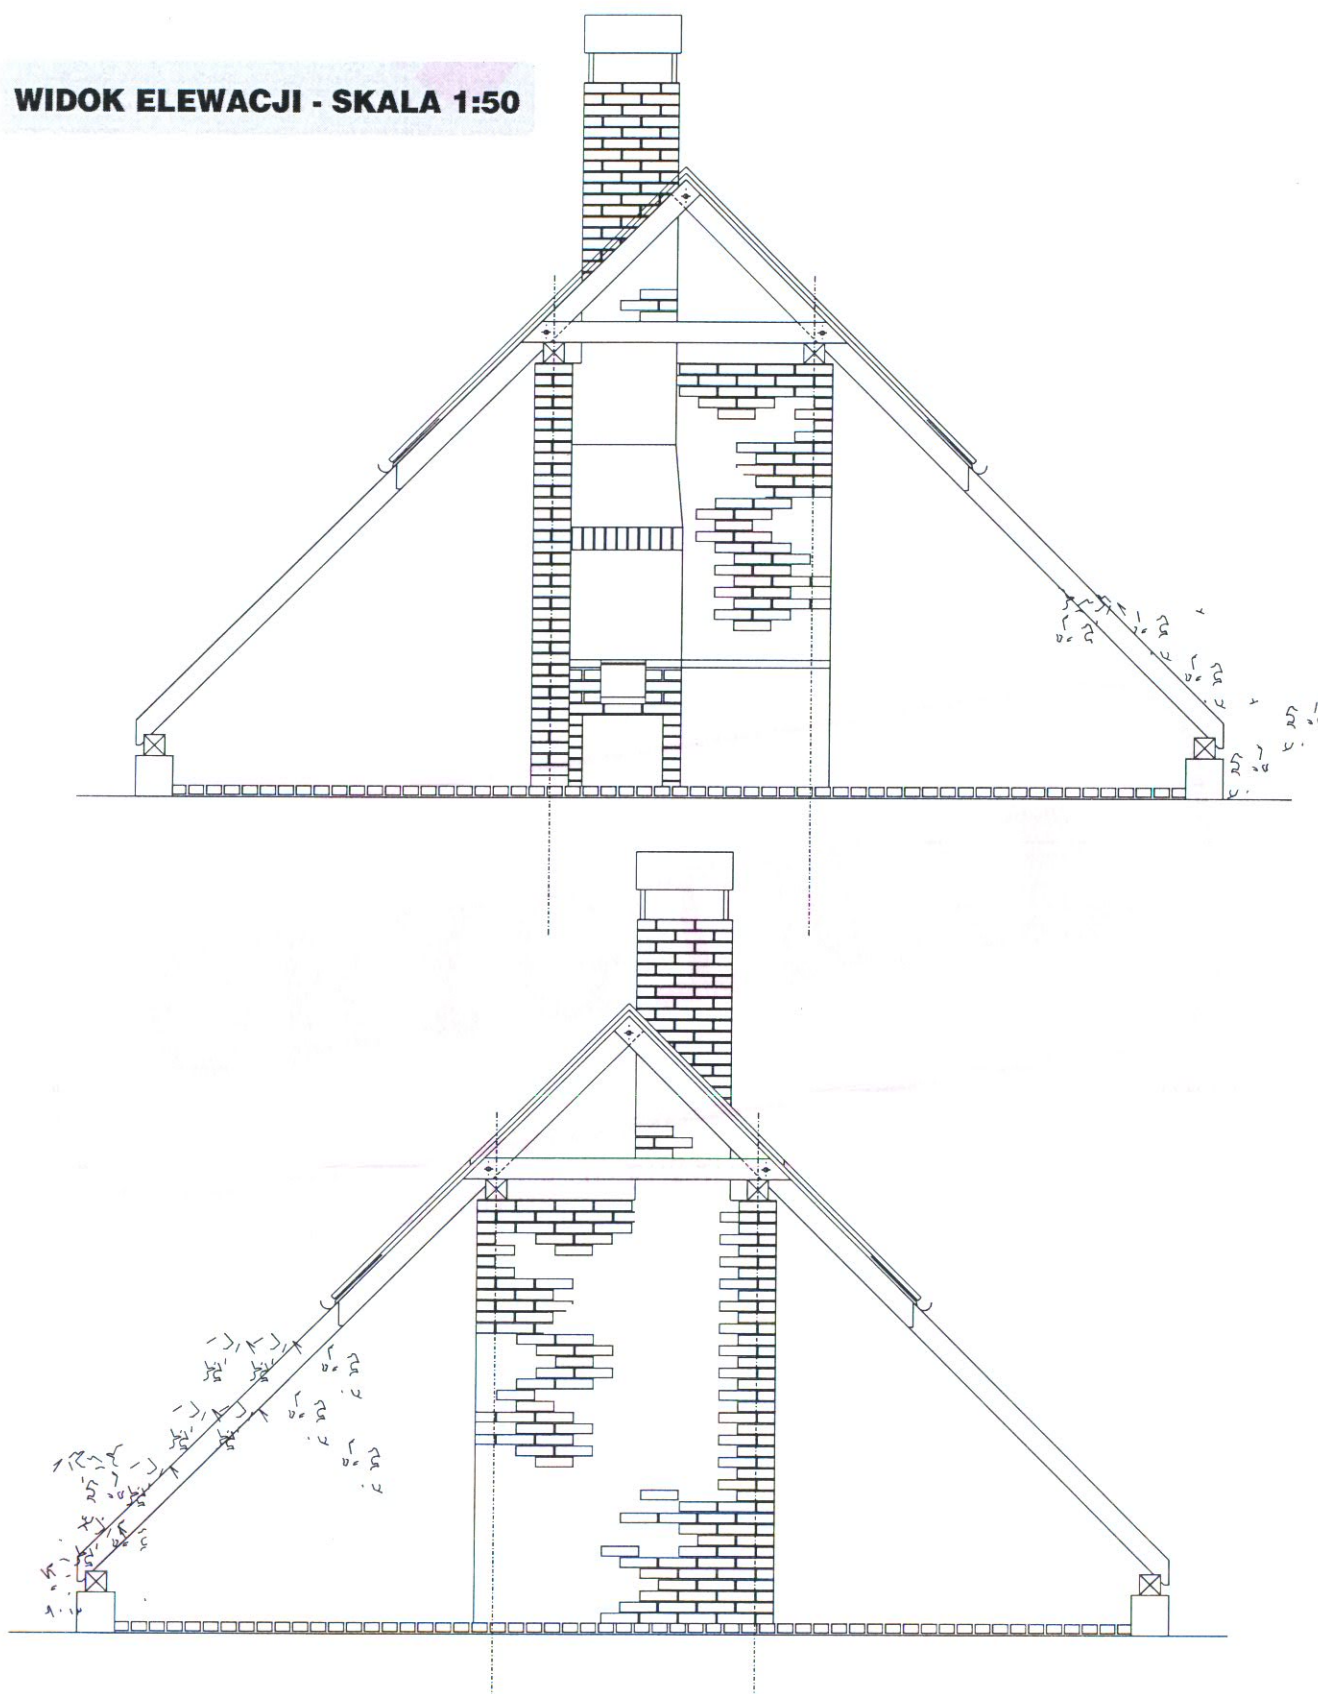





TEMAT	PROJEKT BUDOWLANY		RYS. NR
ADRES INWESTYCJI			7
TREŚĆ RYS.	ELEWACJE		
PRZEDMIOT	GRILL OGRODOWY nr 6		
PROJEKTANT	mgr inż. arch. RYSZARD MACHNICKI UPR. BUD.NR UAN 324/87		PODPIS
KREŚLIŁ:	PAULINA SADOWSKA, KAMIL MACHNICKI		
SKALA	1:50	DATA CZERWIEC 2005	

WIDOK ELEWACJI - SKALA 1:50

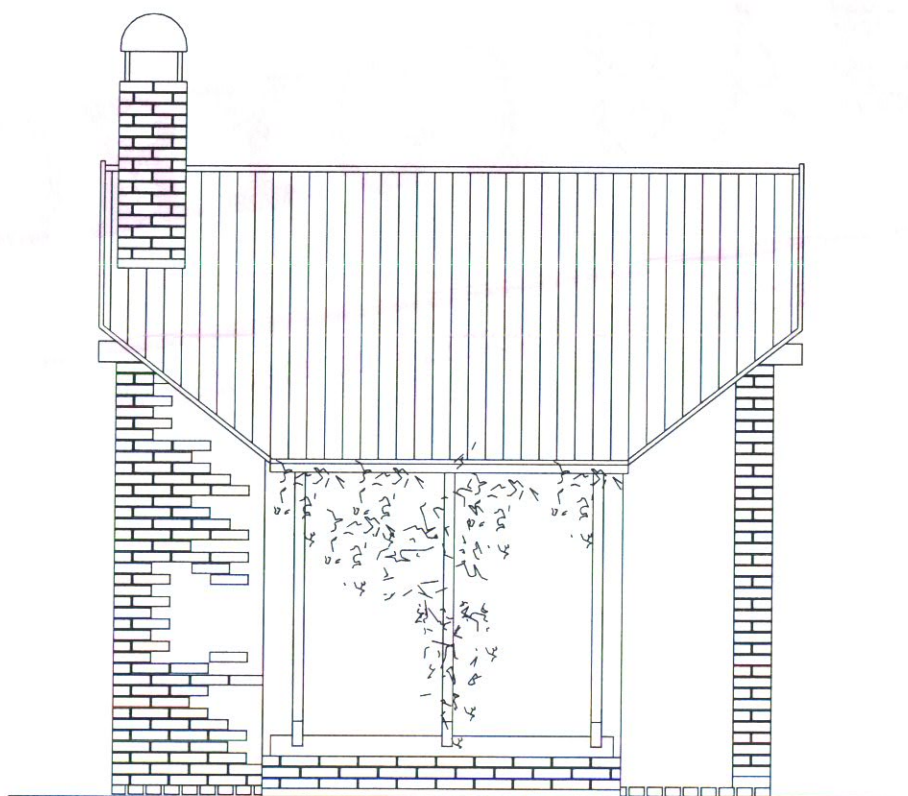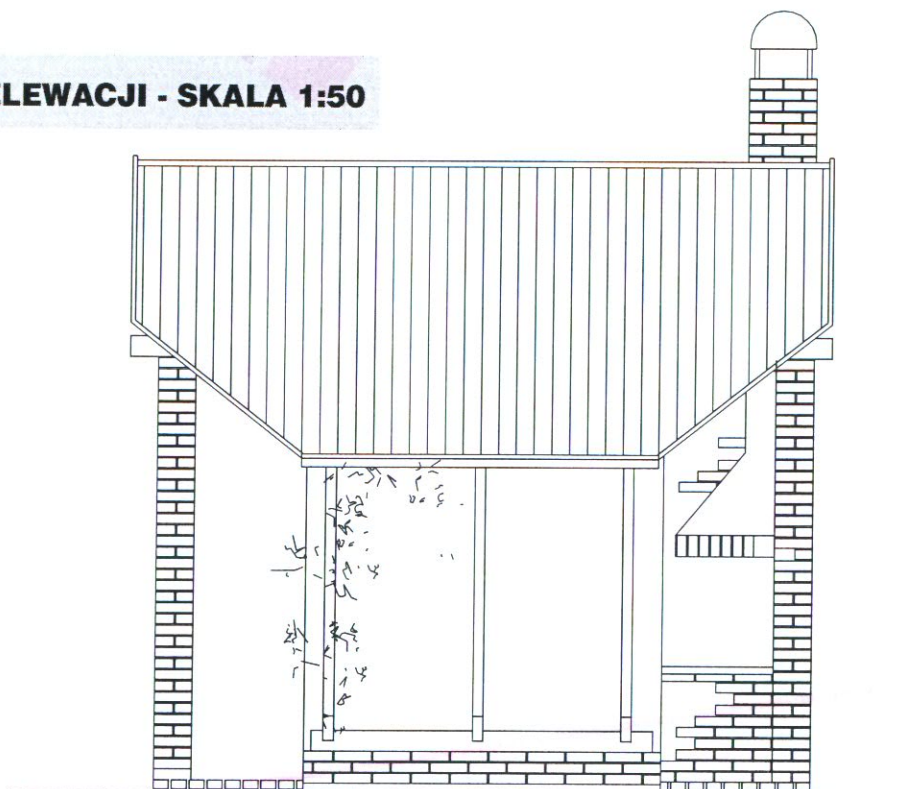

TEMAT	PROJEKT BUDOWLANY		RYS. NR 8
ADRES INWESTYCJI			
TREŚĆ RYS.	ELEWACJE		
PRZEDMIOT	GRILL OGRODOWY nr 6		
PROJEKTANT	mgr inż. arch. RYSZARD MACHNICKI UPR. BUD.NR UAN 324/87		PODPIS 
KREŚLIŁ:	PAULINA SADOWSKA, KAMIL MACHNICKI		
SKALA	1:50	DATA CZERWIEC 2005	

ELEWACJE

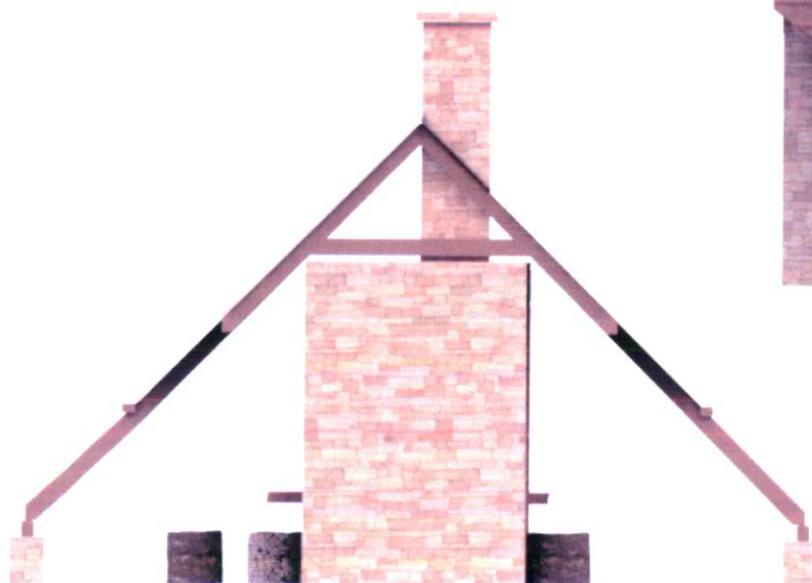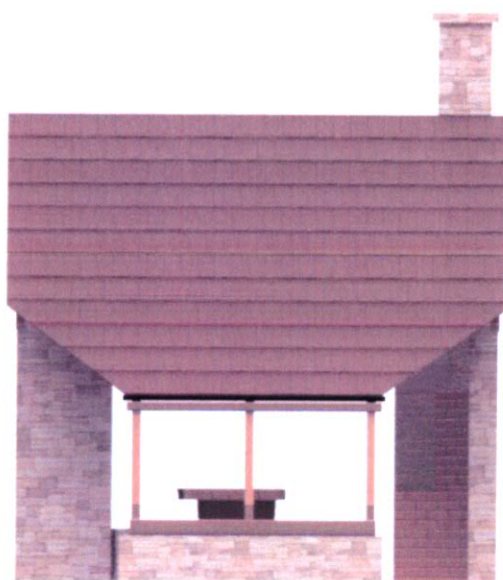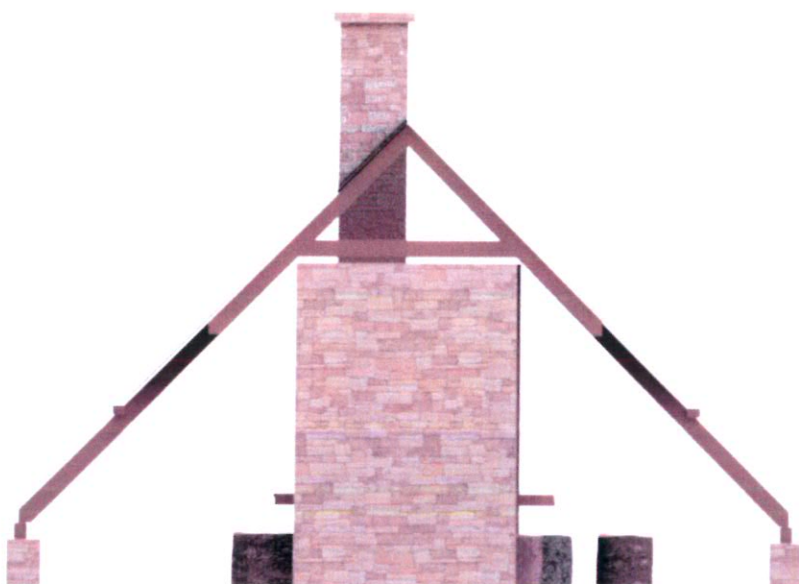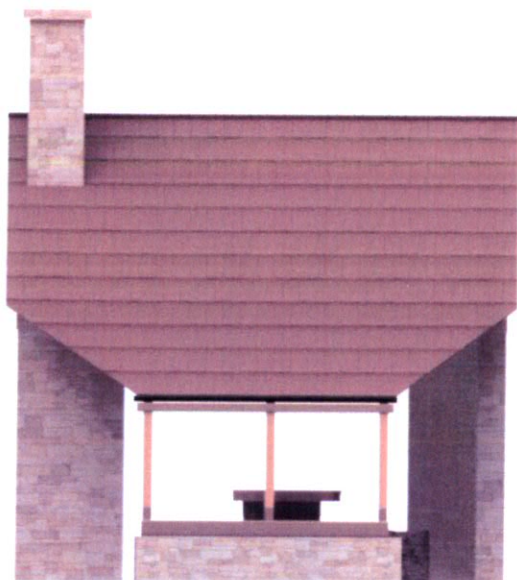

ZESTAWIENIE DREWNA NA WIĘZBĘ DACHOWĄ

RODZAJ ELEMENTU	Długość	Ilość
KROKWIE (7,5 x 14 cm) :	5,3 m	6 szt.
(7,5 x 14 cm) :	2,85 m	4 szt.
PŁATWIE MURŁATY (14 x 14 cm) :	4,71 m	2 szt.
	2,3 m	2 szt.
KLESZCZE (2 x 7,5 x 14cm) :	2,2 m	3 szt.

UWAGA: Przy zakupie drewna wskazane jest dodanie kilku procent na długościach w celu późniejszego przycięcia.

ZESTAWIENIE MATERIAŁÓW

BETON B-20 (na fundament)	2,5 m ³
CEGLA CERAMICZNA PEŁNA (na ściany gr.ok.25 cm)	17,0 m ²
PUSTAKI (na ściany gr. 24-25 cm)	-
KAMIEŃ (na mury gr. ok. 25 cm)	-
CEGLA PEŁNA KLINKIER (na komin i słupy)	300 szt.
CEGLA SZAMOTKA (na palenisko)	50 szt.
PIASEK	6,0 m ³
TŁUCZEŃ (FRAKCJA 0,5 cm)	5,0 m ³
CEMENT	300 kg
PAPA	2,5 m ²
KOSTKA BRUKOWA; KAMIEŃ; TERAKOTA	20,0 m ²
DACHÓWKA (pokrycie)	25,0 m ²
KAMIEŃ ELEWACYJNY	17,0 m ²
RURY SPUSTOWE (Ø 80)	5,0 m.b.
RYNNY (Ø 80)	5,0 m.b.
DRZWI ZEWNĘTRZNE (80 x 200)	-