



PRZEKRÓJ POPRZECZNY A-A skala 1:50

konstrukcja nawierzchni jezdni i projektowanego chodnika

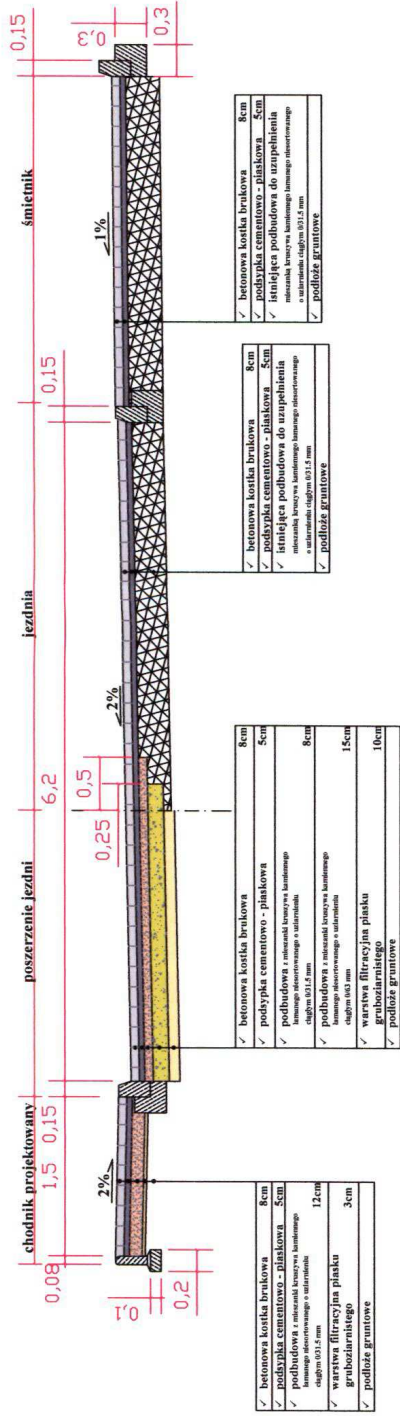


obrzeża 8x30 na ławie bet B-15
skala 1:20

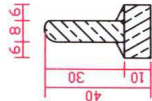


PRZEKRÓJ POPRZECZNY B-B skala 1:50

konstrukcja nawierzchni jezdni - wyniesione skrzyżowanie

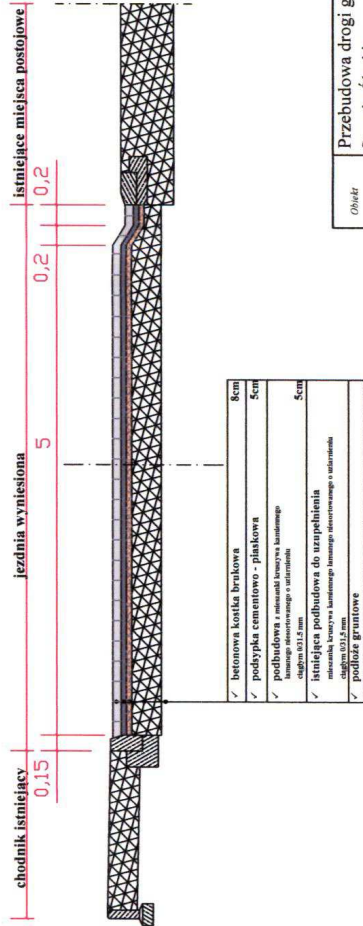

krawężnik betonowy 15x30 na ławie bet B-15
skala 1:20

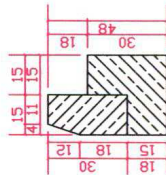


Obiekt	Przebudowa drogi gminnej - ul. Krótkiej z budową chodnika w Stroniu Śląskim
Stadium	Projekt przebudowy - branża drogowa
Tytuł	Przekroje konstrukcyjne A-A i B-B
Inwestor	Urząd Miasta w Stroniu Śląskim ul. Kościuszki 55, 57-550 Stronie Śląskie
autor projektu	mgr inż. Łukasz Dobosz
projektant	inż. Zygmunt Olszowski
Specjalność	Budownictwo Wodne i Lądowe
Skala	1:50
Data	07.2008r.
Nr rysunku	3

PRZEKRÓJ POPRZECZNY - ODWODNIENIE JEZDNI skala 1:50

CC


wpust uliczny typ ciężki 65x45

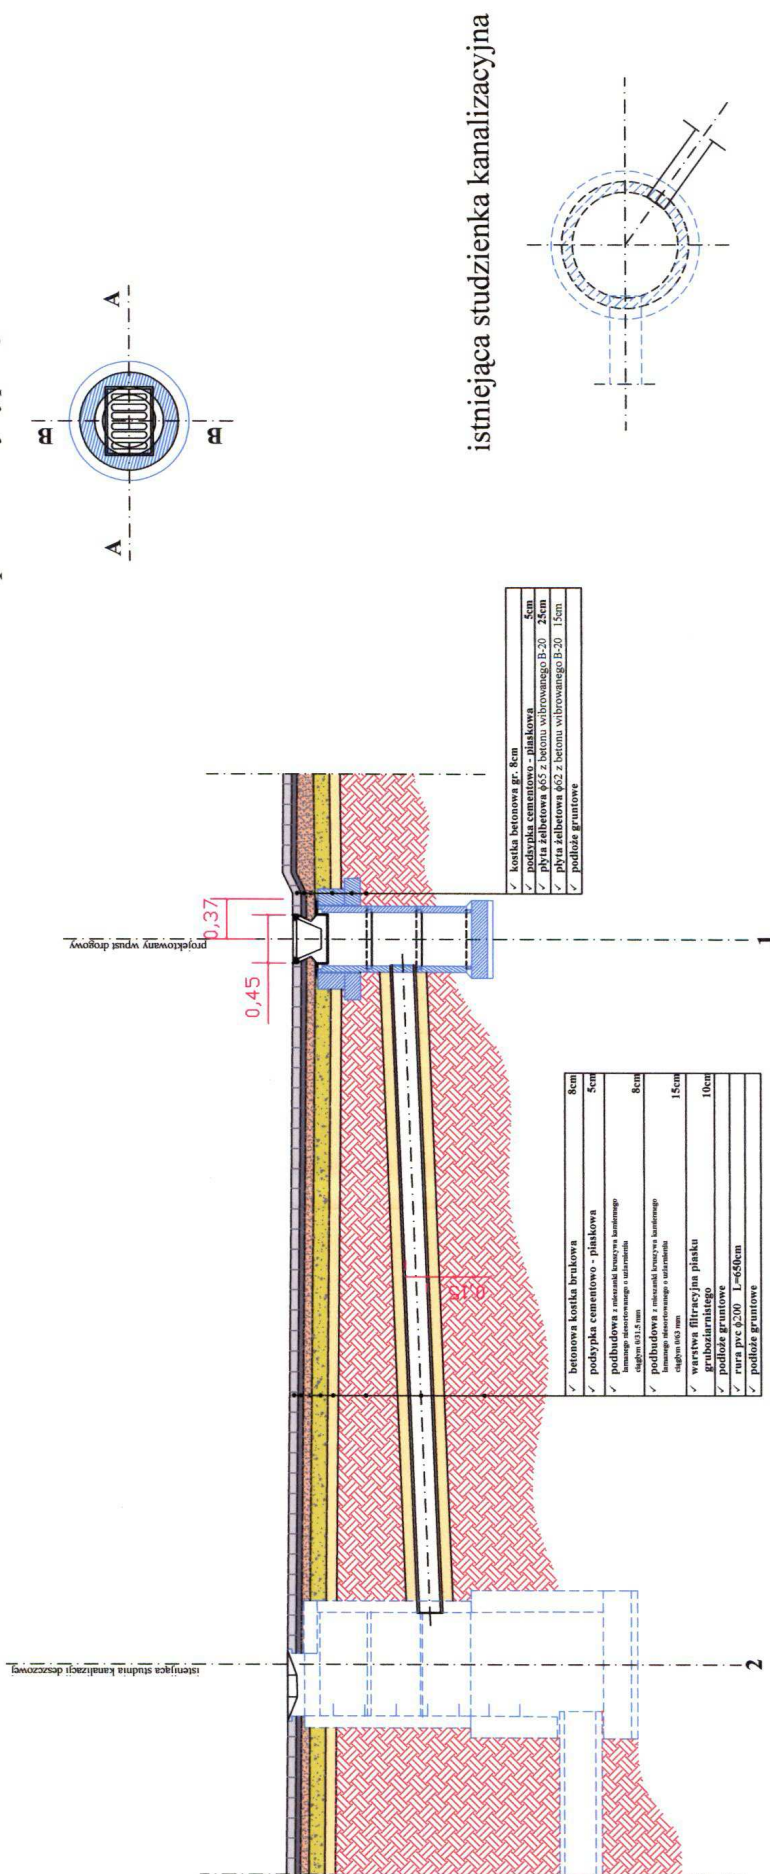

✓	kostka betonowa gr. 8cm	
✓	podsyпка cementowa - piaskowa	5cm
✓	plyta żelbetowa $\phi 65$ z betonu wibrowanego B-20	25cm
✓	plyta żelbetowa $\phi 62$ z betonu wibrowanego B-20	15cm
✓	podłoże gruntowe	

✓ betonowa karkas brukowa	8cm
✓ podcypka cementowo - piaskowa	5cm
✓ podbudowania i mikrokantrowy z karkasowego laminowanego desek tworzywem z utwardzalnikiem	8cm
✓ podbudowania i mikrokantrowy z karkasowego laminowanego desek tworzywem z utwardzalnikiem	15cm
✓ warstwa filtracyjna piasku gruboziarnistego	10cm
✓ podłoże gruntowe	
✓ rura pvc Ø200 L=650cm	
✓ podłoże gruntowe	

Opis	Przebudowa drogi gminnej - ul. Krótkiej z budową chodnika w Stroniu Śląskim		
Stadium	Projekt przebudowy - branża drogowa		
Tytuł	Przekrój konstrukcyjny C-C		
Investor	Urząd Miasta w Stroniu Śląskim ul. Kościuski 55, 57-550 Stronie Śląskie		
autor projektu	mgr inż. Lukasz Dobosz mgr inż. Lukasz Dobosz <i>projektant</i> inż. Zygmunt Olszewski Budowniczo Wodne i Inżynier Spec. Budowa Drog i Lotnisk.		
SKALA 1:50	DATA 07.2008r.		
Nr rysunku		4	

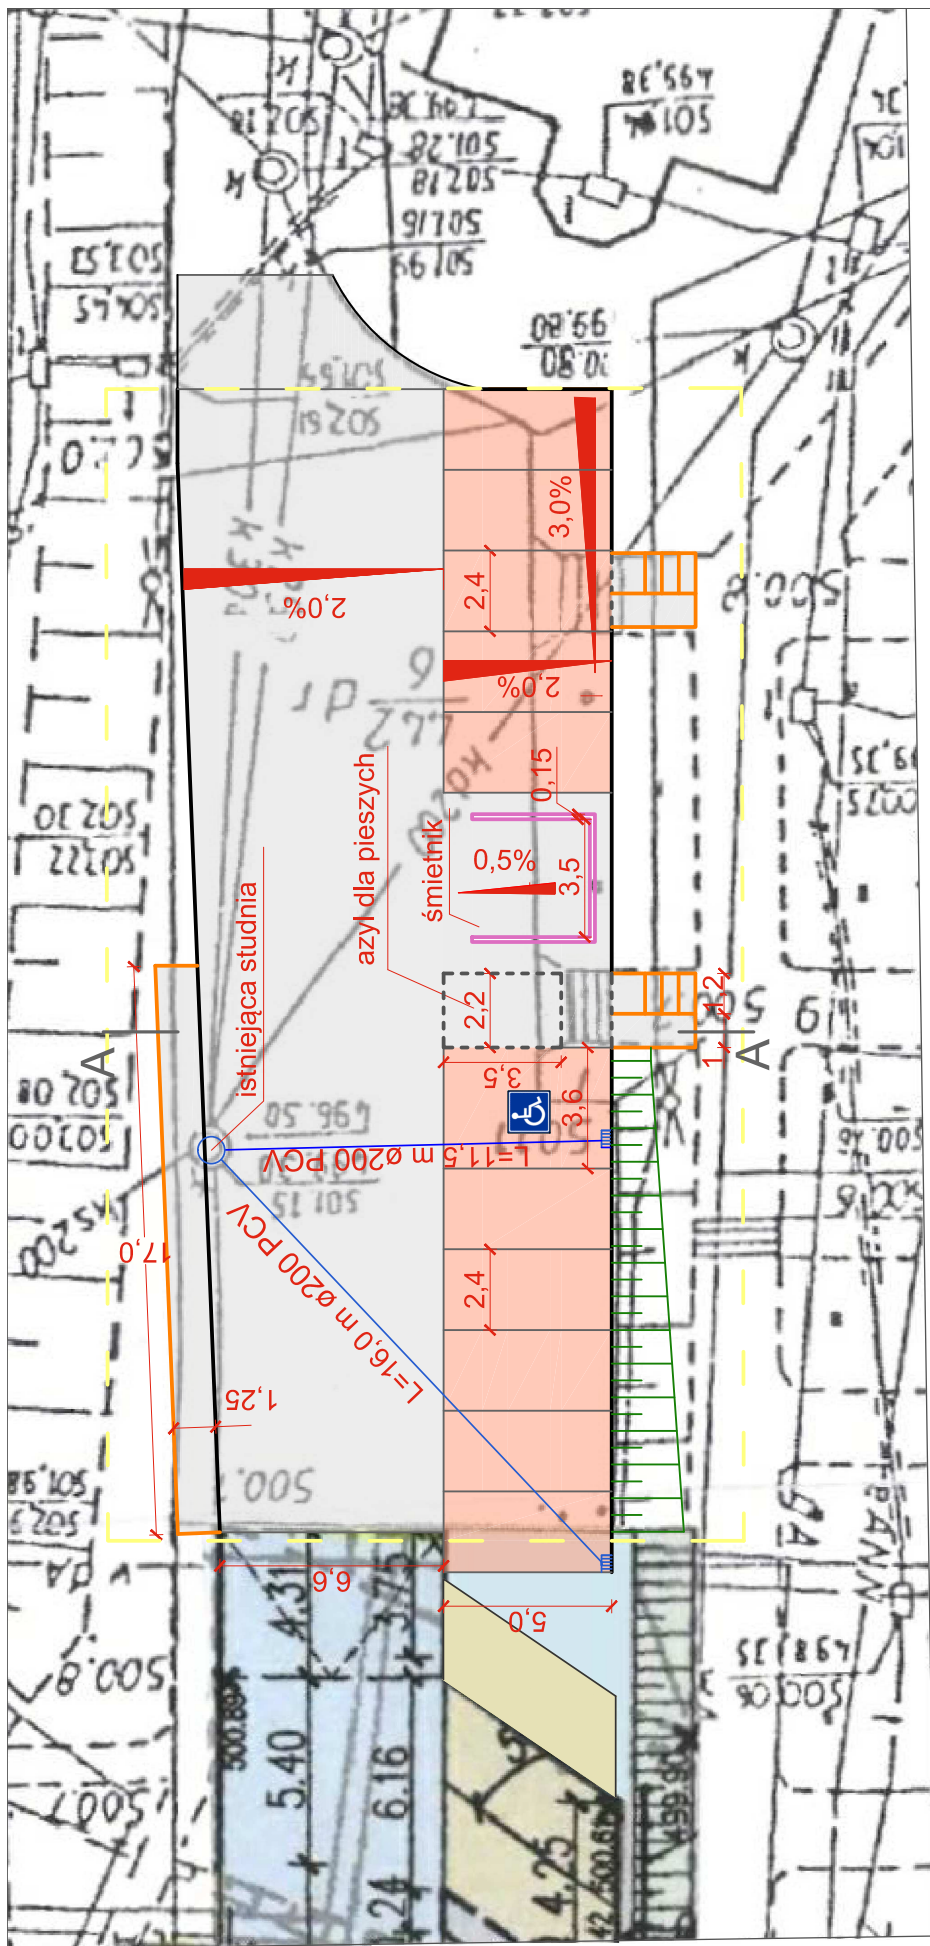


- PROJ. NAWIERZCHNIE DRÓG MANEWROWYCH
- PROJ. NAWIERZCHNIE MIEJSC POSTOJOWYCH
- OBRZEŻE BETONOWE 8X10 CM
- PROJ. KRAWĘŻNIKI BETONOWE 15X30CM - WYSTAJĄCE
- PROJ. KRAWĘŻNIKI BETONOWE 15X30CM - ZATOPIONE


OBIEKT:	Uproszczona dokumentacja na remont parkingu przy ul. Krótkiej 5 w Stroniu Śląskim		
INWESTOR:	Spółdzielnia Mieszkaniowa "Nasza Spółdzielnia" ul. Nadbrzeżna 2D/1, 50-550 Stronie Śląskie		
OPRACOWAŁ:	mgr inż. Michał Wiecha	PODPIS:	
STADIUM:	remont	SKALA:	1:150
TEMAT:	PROJEKT ZAGOSPODAROWANIA TERENU		
DATA:	Brzeg, luty 2011	BRANŻA:	PZT
		NR. RYS.:	1

PRZEKRÓJ POPRZECZNY A-A skala 1:50


konstrukcja nawierzchni jezdni, azylu i chodnika

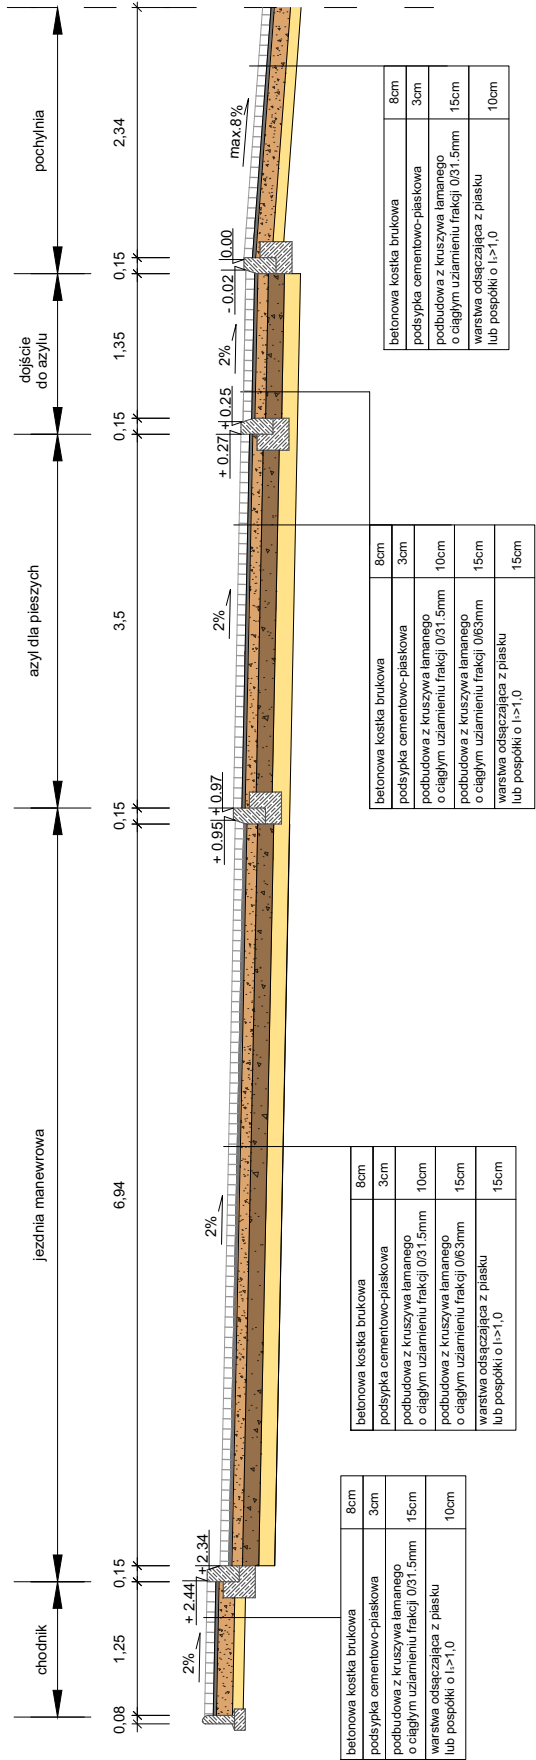


obrzeża betonowe 8x30 na ławie bet. B-15
skala 1:20

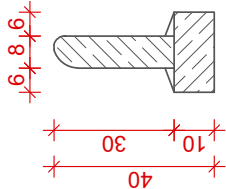

krawężnik betonowy 15x30 na ławie bet. B-15
skala 1:20

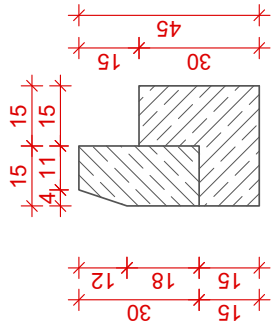

OBIEKT:	Uproszczona dokumentacja na remont parkingu przy ul. Krótkiej 5 w Stroniu Śląskim
INWESTOR:	Spółdzielnia Mieszkaniowa "Nasza Spółdzielnia" ul. Nadbrzeźna 2D/1. 50-550 Stronie Śląskie
OPRACOWAŁ:	mgr inż. Michał Wiecha
STADIUM:	remont
TEMAT:	PRZEKRÓJ POPRZECZNY
DATA:	Brzeg, luty 2011
SKALA:	1:50
BRANŻA:	drogi
NR. RYS.:	2

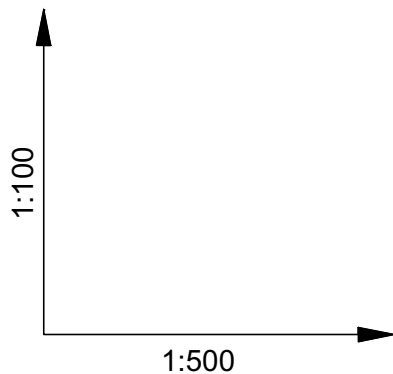

WPUST ULICZNY Z KREGÓW

ISTNIEJĄCA STUDNIA

Z KREGÓW BETONOWYCH Ø 1200


WPUST ULICZNY Z KREGÓW

ZAGŁĘBIENIE DNA KANAŁU [m]	1,0	1,4	1,0
SPADKI, DŁUGOŚCI		1,5% 11,50	1,5% 16,00
ŚREDNICA, MATERIAŁ		PVC Ø 200	PVC Ø 200
ODLEGŁOŚCI [m]	11,50	0,00	16,00

OBIEKT:	Uproszczona dokumentacja na remont parkingu przy ul. Krótkiej 5 w Stroniu Śląskim	
INWESTOR:	Spółdzielnia Mieszkaniowa "Nasza Spółdzielnia" ul. Nadbrzeżna 2D/1, 50-550 Stronie Śląskie	
OPRACOWAŁ:	mgr inż. Michał Wiecha	PODPIS:
STADIUM:	remont	SKALA: 1:100/500
TEMAT:	PROFIL PODŁUŻNY	BRANŻA: sanitarna
DATA:	Brzeg, luty 2011	NR. RYS.: 3

B WPUST ŻELIWNY TYP CIĘŻKI NA ZAWIASACH

B - B

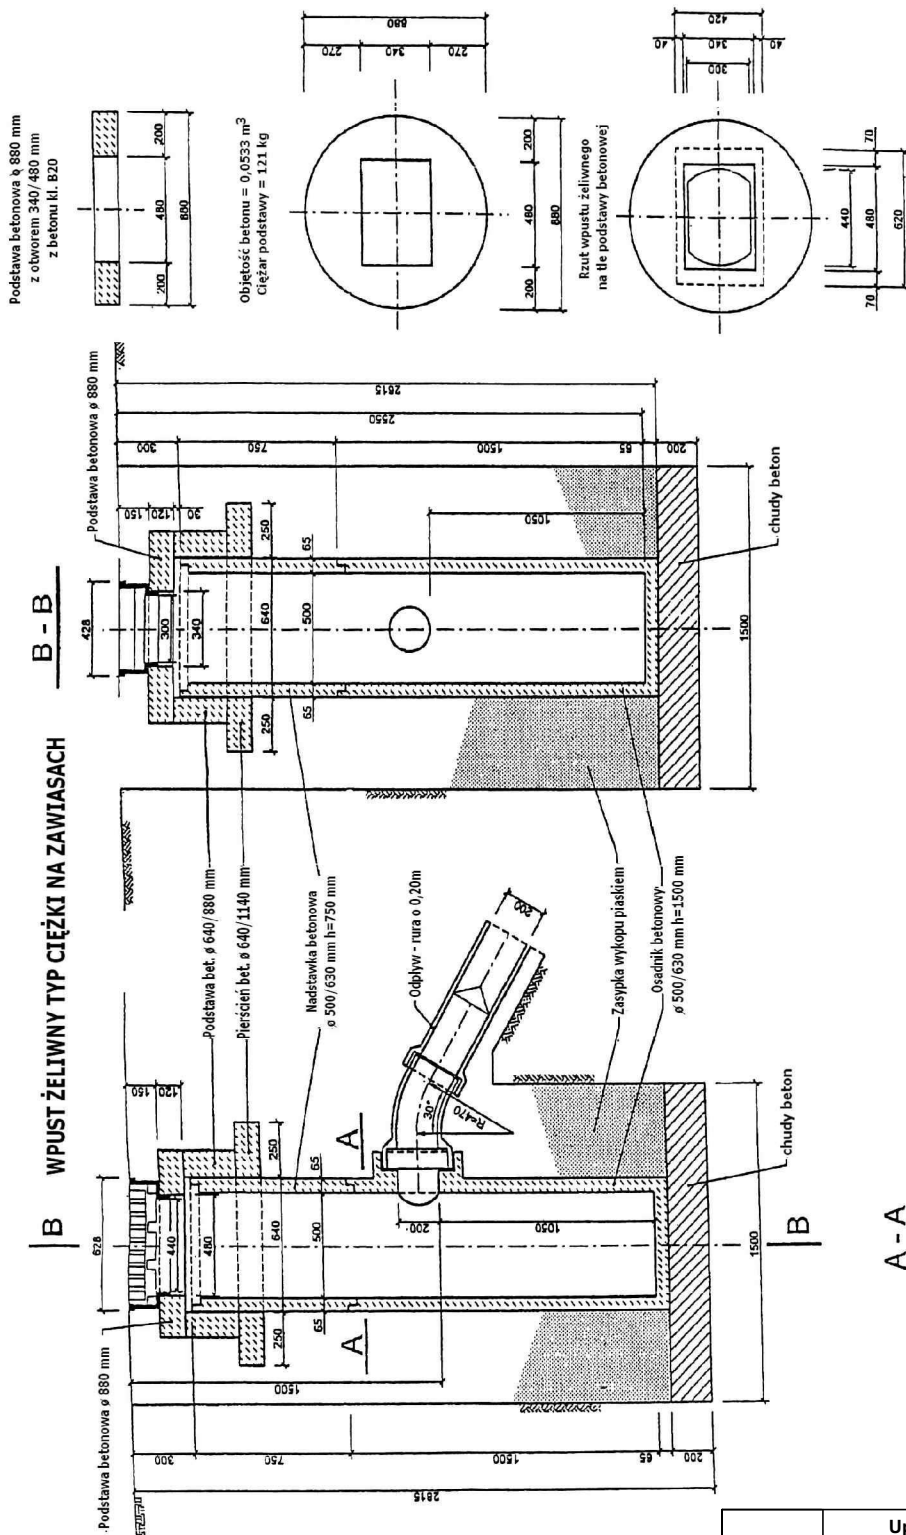

OBIEKT:	Uproszczona dokumentacja na remont parkingu przy ul. Krótkiej 5 w Stroniu Śląskim		
INWESTOR:	Spółdzielnia Mieszkaniowa "Nasza Spółdzielnia" ul. Nadbrzeźna 2D/1, 50-550 Stronie Śląskie		
OPRACOWAŁ:	mgr inż. Michał Wiecha	PODPIS:	
STADIUM:	remont	SKALA:	
TEMAT:	WPUST DESZCZOWY	BRANŻA:	sanitarna
DATA:	Brzeg, luty 2011	NR. RYS.:	4