

MAPA SYTUACYJNO – WYSOKOŚCIOWA

SKALA 1: 1000


województwo: dolnośląskie
powiat: kłodzki
gmina: Stronie Śląskie
obręb: Stary Gieraltów
działka: 35 AM 1
położenie: Stary Gieraltów 7

Nr Dz. 1549/2006
Nr KERG 135.13-020/2006

STAROSTA KŁODZKI
Powiatowy Ośrodek Dokumentacji Geodezyjnej
i Kartograficznej w Kłodzku
Oddział w Bysztynicy Kłodzkiej
W obszarze oznaczonym linią ... potwierdzono w terenie
aktualność treści mapy zasadniczej. Dokumenty potwierdzające
aktualność mapy przyjęto do zasobu w dniu 30.10.2006
i zewidencjonowano pod nr 135.13-020/2006
Niniejsza mapa może służyć do celów projektowych
Projektowane obiekty budowlane wymagające pozwolenia na
budowę podlegają wytyczeniu i inwentaryzacji powykonawczej
przez jednostki uprawnione do wykonywania prac geodezyjnych.
Bysztynica Kłodzka, dnia 30.10.2006

SZKIC ORIENTACJI

483.111.254

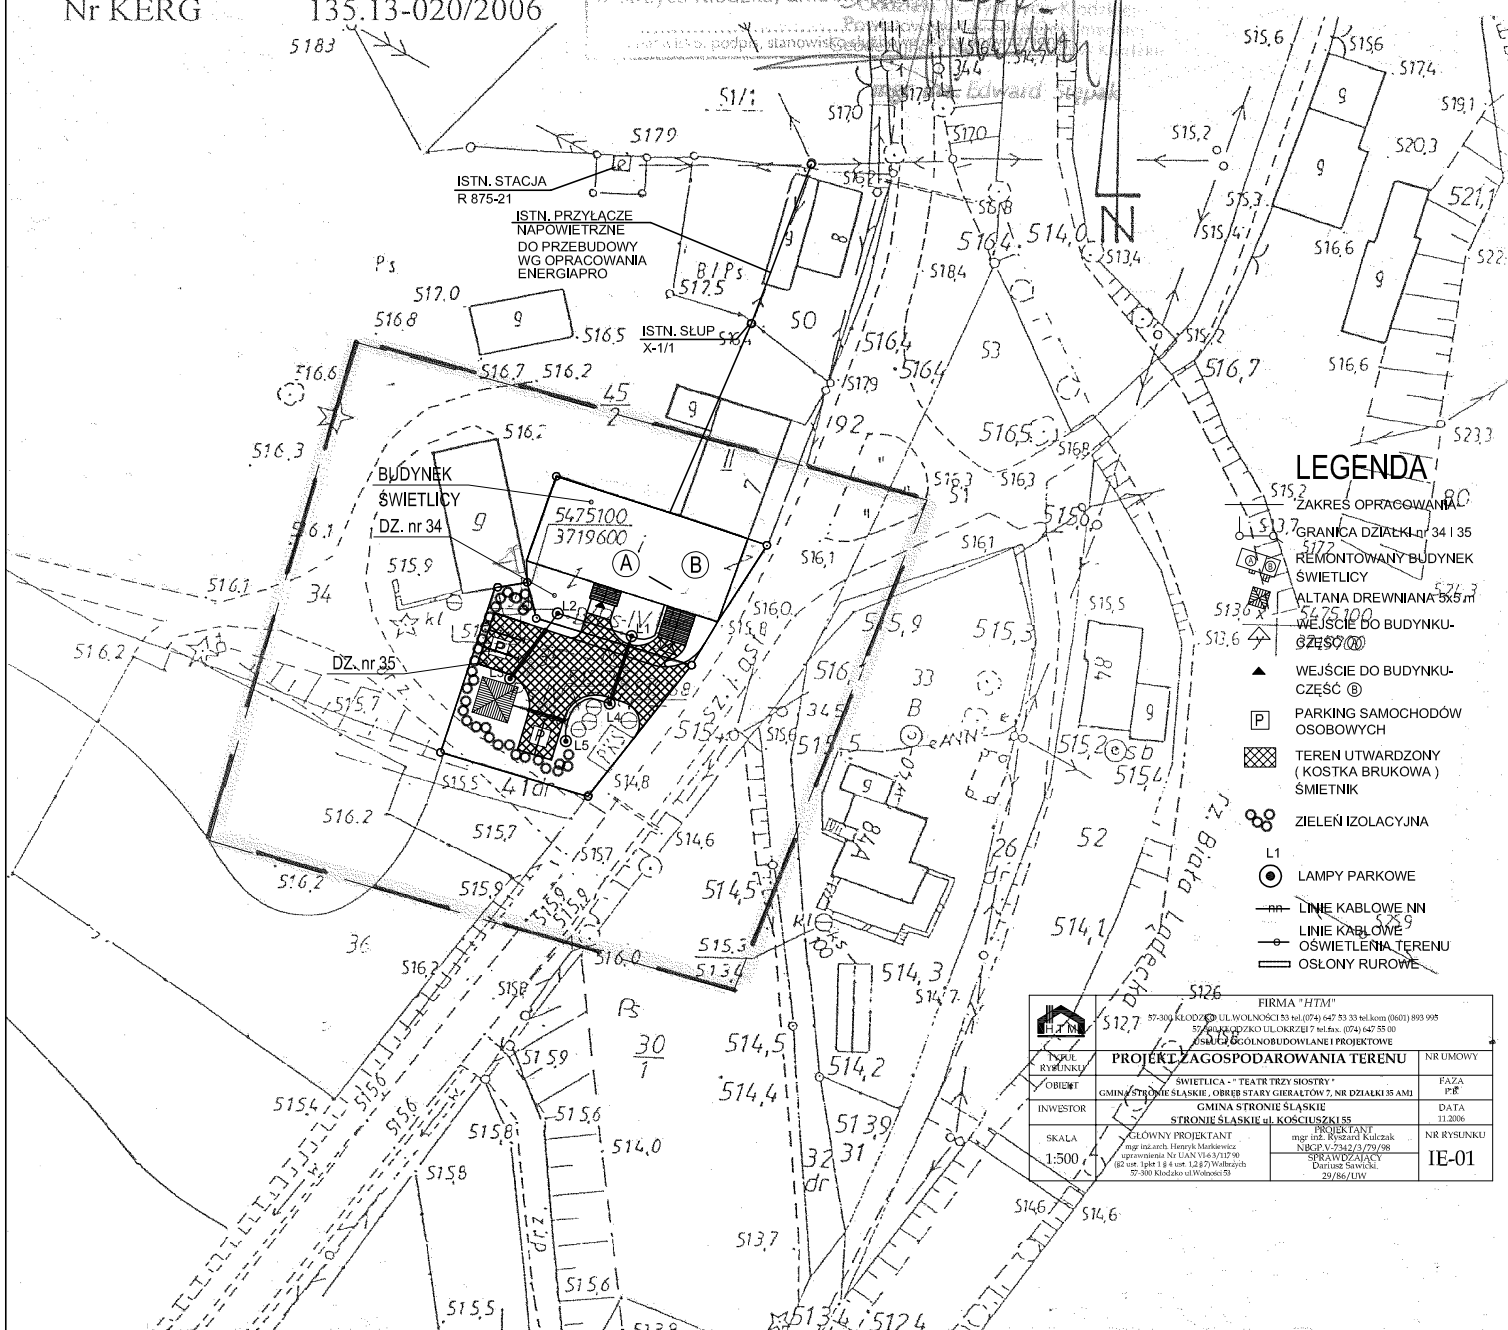


Mapa niniejsza może służyć do opracowania projektów technicznych uzgadnianych przez ZUD.

zakres opracowania

wykonał: KAZIMIERZ ZIOBROWSKI
GEODETA UPRAWNIENY
ul. Dąbrowski 5A/112, tel. 74/86 44 67
tel. kom. 0603 072 265
57-300 KŁODZKO
Zaśw. Nr 4126 z dn. 11. 04. 89
Wyd. Przez K.K.G.U.G.I.K.
NIP 663-102-19-48


Kłodzko, dnia 26.10.2006 r.

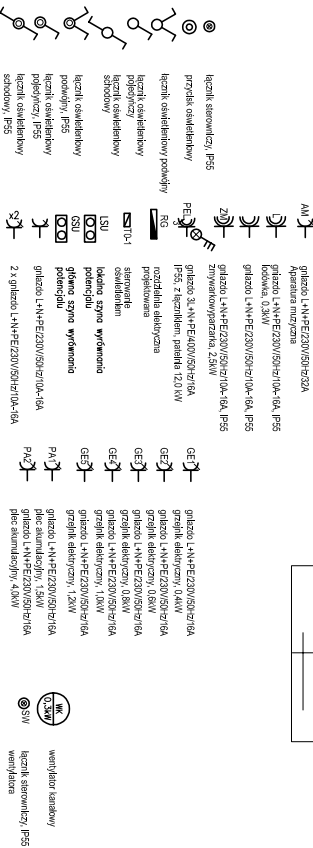

	FIRMA "HTM" 57-300 KŁODZKO UL. WOLNOŚCI 33 (tel.(074) 647 53 33 telkom (0601) 989 995 57-300 KŁODZKO UL. OKRZEJ 7 tel.fax. (074) 647 55 00 USŁUGI OGÓLNOBUDOWLANE I PROJEKTOWE	
	TYTUŁ RYSUNKU OBIEKT INWESTOR	NZUŁ PRZYŻYCIEMIA INSTALACJE ELEKTRYCZNE ŚWIETLICA "A" TEATR ZŁY SIOSTRY "A" GMAINA STRONIE SŁĄSKIE - OBRĘB STARY CIERŁOWY "A" NR DZIAŁKI 35 AWI GMAINA STRONIE SŁĄSKIE STRONIE SŁĄSKIE ul. KOŚCISZKI 55 PROJEKTANT mgr inż. Krzysztof Kozłowski ul. Rybnickiej 18 57-300 KŁODZKO SPRAWDZAJĄCY Dariusz Świątek 29/86/104
SKŁA 1-100	GŁÓWNY PROJEKTANT mgr inż. Jerzy Markiewicz uprawnienia nr 1509/VA/3/117/90 (62 lat 10m 14 s 12,87 s) Walenzych 57-300 Kłodzko al Wolności 33	NR RYSUNKU DATA 11.2006
IE-02	NR RYSUNKU DATA 11.2006	

Zwody poziome, nienapężane: drut Fe/Zn fi 8,0mm
Przewody odprowadzające: drut Fe/Zn fi 8,0mm
Złącze kontrolne: drut-biedarka Fe/Zn
Przewody uziemiające: bedarka Fe/Zn 25x4
Uziom szpilowy: pręt Fe/Zn fi 200/L=6,0m
Połączenia spawane zabezpieczyć przed korozją
Do instalacji uziemiającej należy podłączyć wszystkie wentylatory, metalowe kominy, maszyny zamontowane na dachu
Należy wykonać pomiary instalacji odgromowej i założyć paszport urządzenia piorunochronnego

ZP1... - zwód pionowy Fe/Zn fi 10
WD - wentylator dachowy 1,0kW/400V
ZPS - złącze kontrolne instalacji odgromowej
⊕ Uziom szpilowy

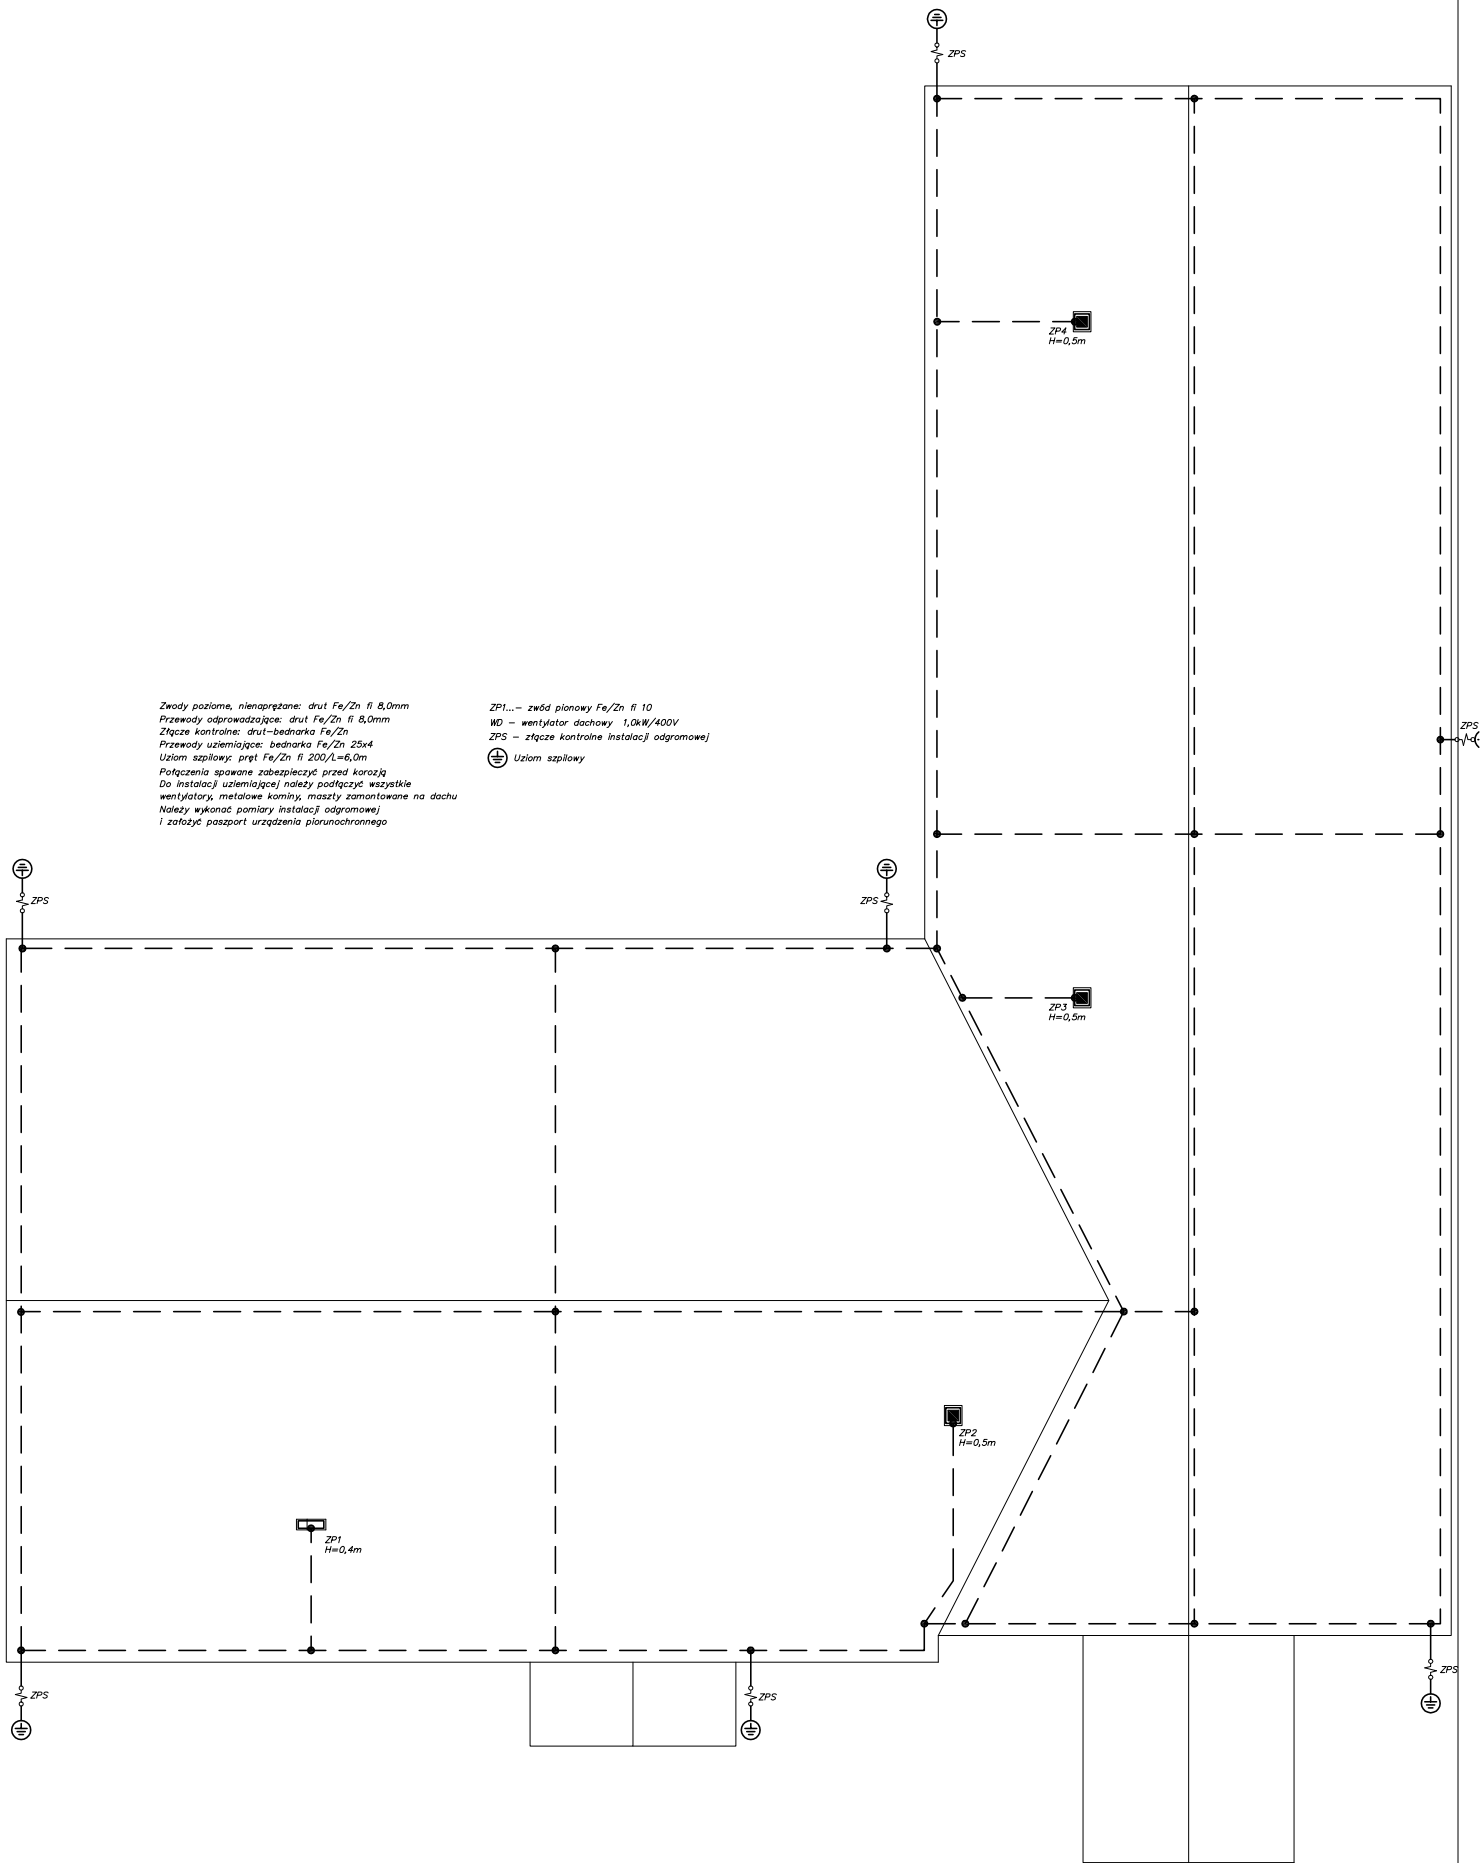

230V/400V TN-S
Samoczynne wyłączanie
zasilania

	FIRMA "HTM" 57-300 KŁODZKO UL. WOLNOŚCI 53 tel. (074) 647 53 33 tel.kom (0601) 893 995 57-300 KŁODZKO UL. OKRZEI 7 tel.fax. (074) 647 55 00 USŁUGI OGÓLNOBUDOWLANE I PROJEKTOWE	
	TYTUŁ RYSUNKU RZUT DACHU INSTALACJA ODGROMOWA	NR UMOWY
OBIEKT	ŚWIETLICA - " TEATR TRZY SIOSTRY " GMINA STRONIE ŚLĄSKIE, OBRĘB STARY GIERALTÓW 7, NR DZIAŁKI 35 AMJ	FAZA P.B.
INWESTOR	GMINA STRONIE ŚLĄSKIE STRONIE ŚLĄSKIE ul. KOŚCIUSZKI 55	DATA 11.2006
SKALA 1:100	GŁÓWNY PROJEKTANT mgr inż. arch. Henryk Markiewicz uprawnienia Nr UAN VI-6 3/117 90 (82 ust. 1 pkt 1 § 4 ust. 1.2 § 7) Walbrzych 57-300 Kłodzko ul. Wolności 53	PROJEKTANT mgr inż. Ryszard Kulczak NBGP.V-7342/3/79/98 SPRAWDZAJĄCY Dariusz Sawicki 29/86/UW
		NR RYSUNKU IE-04