


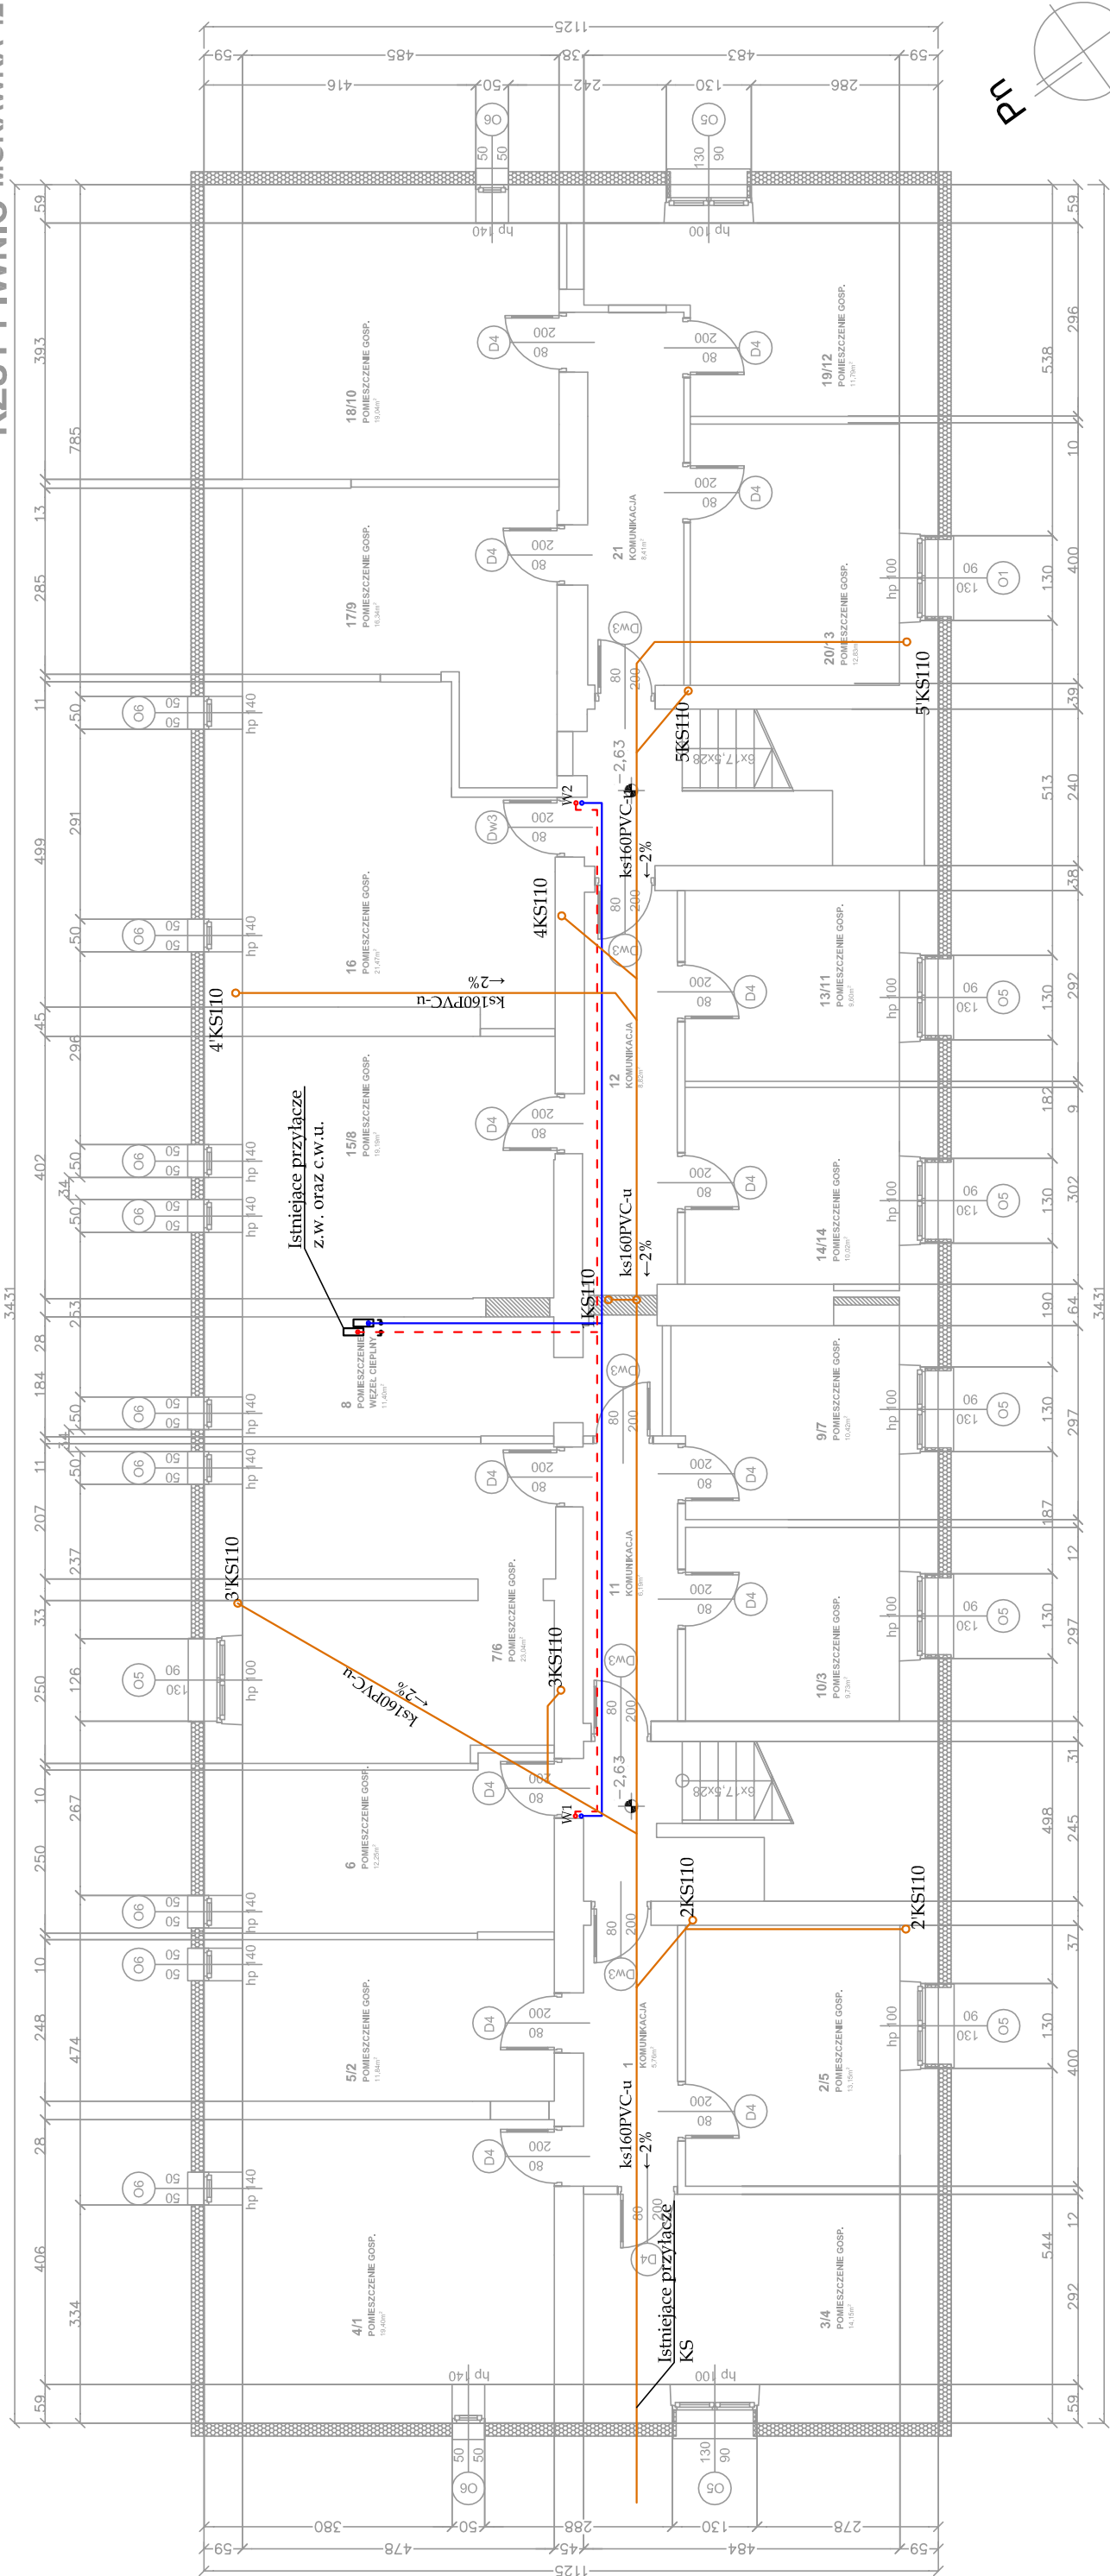

PIWNICA

klatka A

1	komunikacja	podłoga betonowa	5,76
2/5	pom. gospodarcze	podłoga betonowa	13,15
3/4	pom. gospodarcze	podłoga betonowa	14,15
4/1	pom. gospodarcze	podłoga betonowa	19,40
5/2	pom. gospodarcze	podłoga betonowa	11,84
6	pom. gospodarcze	podłoga betonowa	12,25
7/6	pom. gospodarcze	podłoga betonowa	23,04
8	wieżel ciepły	podłoga betonowa	11,40
9/7	pom. gospodarcze	podłoga betonowa	10,42
10/3	pom. gospodarcze	podłoga betonowa	9,73
11	pom. gospodarcze	podłoga betonowa	6,19
KLATKA SCHODOWA:			
KLATKA "A" RAZEM:			7,00

klatka B

12	komunikacja	podłoga betonowa	8,82
13/11	pom. gospodarcze	podłoga betonowa	9,60
14/14	pom. gospodarcze	podłoga betonowa	10,02
15/8	pom. gospodarcze	podłoga betonowa	19,19
16	pom. gospodarcze	podłoga betonowa	21,47
17/9	pom. gospodarcze	podłoga betonowa	16,34
18/10	pom. gospodarcze	podłoga betonowa	19,04
19/12	pom. gospodarcze	podłoga betonowa	11,79
20/13	pom. gospodarcze	podłoga betonowa	12,83
21	komunikacja	podłoga betonowa	8,41
KLATKA SCHODOWA:			
KLATKA "B" RAZEM:			7,00

pow. m² pow. uż. m²

PIWNICE RAZEM:

OZNACZENIA:

	projektowane wyburzenia
	zamurowania cegłą pełną
	zamurowania bloczkami z bet. kom.
	projektowane ocieplenie styropianem
	projektowane, nowe płyny wentylacyjne OBUDOWAĆ CEGŁĄ PEŁNĄ na sztorc
	zajęte i nieużywane płyny wentylacyjne na danej kondygnacji
	drzwi do demontażu

oknoArt s.c.
Stronie Śląskie 26A 57-550 Stronie Śląskie tel. 74 814 36 96 kom. 783 997 881 www.oknoArt.pl

TEMAT:
PRZEBUDOWA BUDYNKU POSZPITALNEGO WRAZ Z TERMOMODERNIZACJĄ
W STRONIU ŚLĄSKIM W RAMACH ZADANIA PN:
"PRZEBUDOWA BUDYNKU POSZPITALNEGO WRAZ Z TERMOMODERNIZACJĄ
NA BUDYNEK MIESZKALNY, WIELORODZINNY Z PRZEZNACZENIEM
NA REALIZACJĘ PROGRAMU BUDOWNICTWA SOCJALNEGO."


ADRES OBIEKTU: 57-550 Stronie Śląskie, ul. Morawka 42 (dz. nr 554/137)

INWESTOR: Gmina Stronie Śląskie, ul. Kościuszki 55, 57-550 Stronie Śląskie

FAZA PROJEKTU: PROJEKT BUDOWLANY
BRANŻA: SANITARNA

RYSUNEK: RZUT PIWNIC - INSTALACJA WOD - KAN
SKALA: 1:100

SPECJALNOŚĆ: SANITARNA W ZAKRESIE SIECI INSTAL I URZĄDZEŃ: WOD. KAN., CIEPŁYCH, WENT. I GAZ.
GŁÓWNY PROJEKTANT: mgr inż. Aneta Rychlińska
DATA: 02/2017
ASYSTENT: mgr inż. Łukasz Świeboda
SPRAWDZAJĄCY: mgr inż. Gabriela Matusiakiewicz
NR RYS.: S1

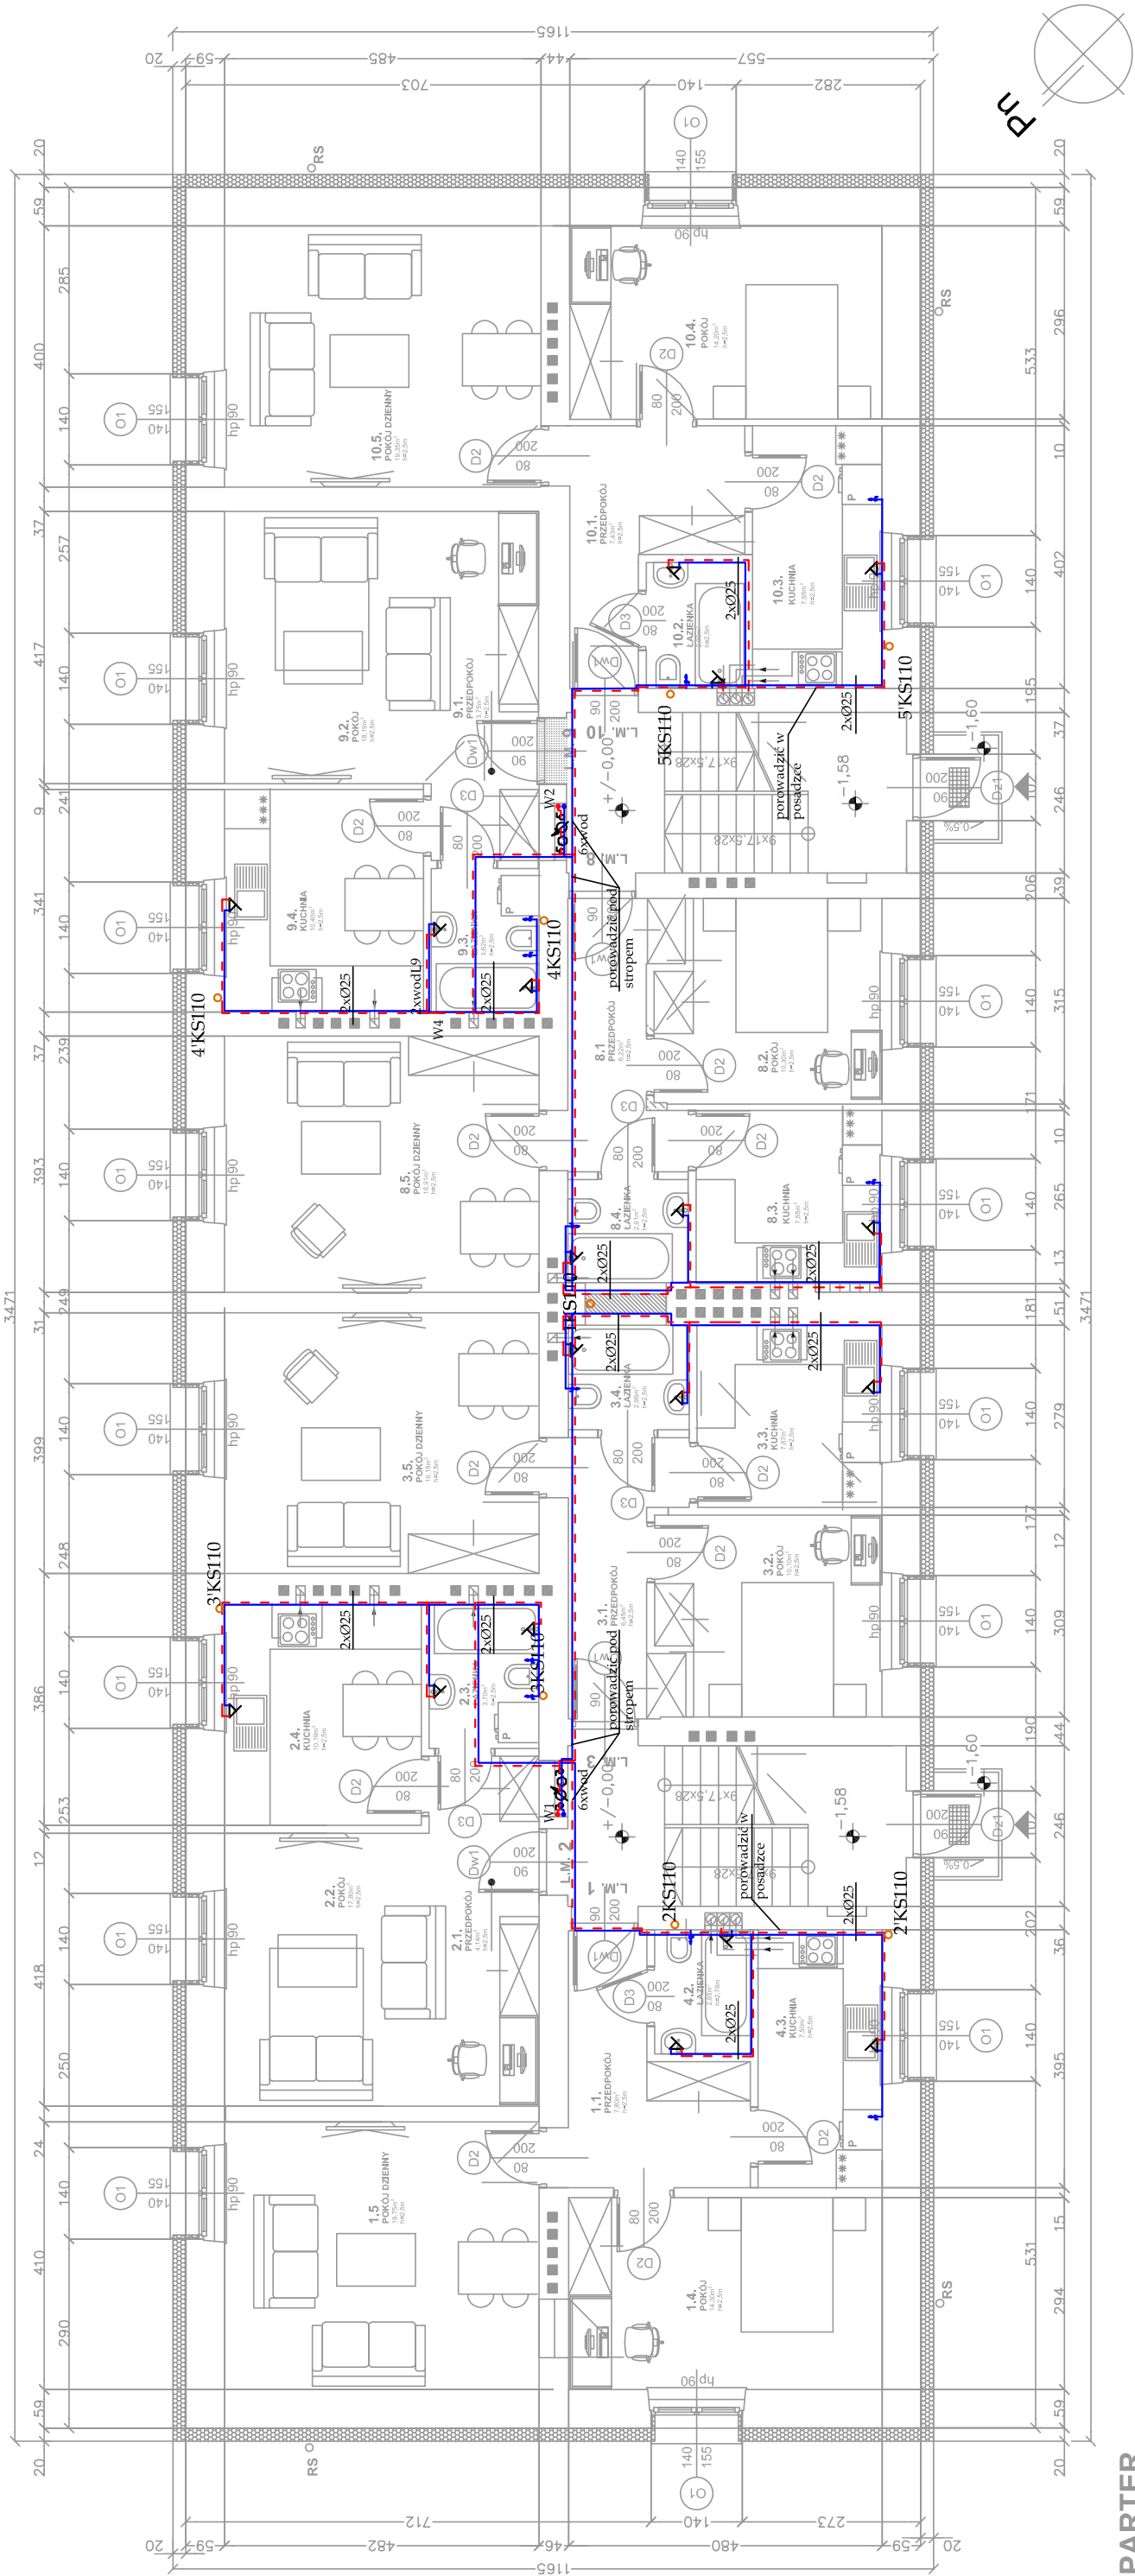

PARTER

klatka A

1.1. przedpokój	pyłki gresowe	7,80	7,80
1.2. łazienka	pyłki ceramiczne	2,85	2,85
1.3. kuchnia	pyłki ceramiczne	7,50	7,50
1.4. pokój	panele podłogowe	14,30	14,30
1.5. pokój dzienny	panele podłogowe	19,75	19,75
POMIESZCZENIA RAZEM:			

2.1. przedpokój	pyłki gresowe	4,14	4,14
2.2. pokój dzienny	panele podłogowe	17,80	17,80
2.3. łazienka	pyłki ceramiczne	3,70	3,70
2.4. kuchnia	pyłki ceramiczne	10,19	10,19
POMIESZCZENIA RAZEM:			

3.1. przedpokój	pyłki gresowe	6,45	6,45
3.2. pokój	panele podłogowe	10,10	10,10
3.3. kuchnia	pyłki ceramiczne	7,87	7,87
3.4. łazienka	pyłki ceramiczne	2,96	2,96
3.5. pokój dzienny	panele podłogowe	19,15	19,15
POMIESZCZENIA RAZEM:			

KLATKA SCHODOWA:	12,80
KLATKA "A" RAZEM:	

klatka B

8.1. przedpokój	pyłki gresowe	6,22	6,22
8.2. pokój	panele podłogowe	10,30	10,30
8.3. kuchnia	pyłki ceramiczne	7,55	7,55
8.4. łazienka	pyłki ceramiczne	2,91	2,91
8.5. pokój dzienny	panele podłogowe	18,91	18,91
POMIESZCZENIA RAZEM:			

9.1. przedpokój	pyłki gresowe	3,75	3,75
9.2. pokój dzienny	panele podłogowe	18,19	18,19
9.3. łazienka	pyłki ceramiczne	3,62	3,62
9.4. kuchnia	pyłki ceramiczne	10,40	10,40
POMIESZCZENIA RAZEM:			

10.1. przedpokój	pyłki gresowe	7,43	7,43
10.2. łazienka	pyłki ceramiczne	2,90	2,90
10.3. kuchnia	pyłki ceramiczne	7,95	7,95
10.4. pokój	panele podłogowe	14,20	14,20
10.5. pokój dzienny	panele podłogowe	19,35	19,35
POMIESZCZENIA RAZEM:			

KLATKA SCHODOWA:	12,80
KLATKA "B" RAZEM:	

OZNACZENIA:

	projektowane wyburzenia
	zamurowania cegłą pełną
	zamurowania bloczkami z bet. kom.
	projektowane ocieplenie styropianem
	projektowane, nowe płyny wentylacyjne OBUDOWAĆ CEGŁĄ PEŁNĄ na sztorc
	zajęte i nieużywane płyny wentylacyjne na danej kondygnacji
	drzwi do demontażu
	wejście do budynku

- 6xw0d

w1

pion wodociagowy wraz z numerem
- 8xw0d

zestaw sześciu wodomierzy po dwa dla każdego lokalu
- 4KS110

wraz z numerem pion kanalizacji sanitarnej
- --


ciepła woda użytkowa
- --

zimna woda użytkowa
- kanalizacja sanitarna

pow. m² pow. uż. m²

PIERWSZE PIĘTRO RAZEM:

Stonie Śląskie 26A 57-550 Stonie Śląskie tel. 74 814 38 96 kom. 783 997 881 www.oknostart.pl			oknostArt s.c.	
TEMAT:		PRZEBUDOWA BUDYNKU POSZPITALNEGO WRAZ Z TERMOMODERNIZACJĄ NA BUDYNEK MIESZKALNY, WIELORODZINNY PRZY UL. MORAWKA 42 W STRONIU ŚLĄSKIM W RAMACH ZADANIA PN: "PRZEBUDOWA BUDYNKU POSZPITALNEGO WRAZ Z TERMOMODERNIZACJĄ NA BUDYNEK MIESZKALNY, WIELORODZINNY Z PRZEZNACZENIEM NA REALIZACJĘ PROGRAMU BUDOWNICTWA SOCJALNEGO."		
ADRES OBIEKTU:		57-550 Stonie Śląskie, ul. Morawka 42 (dz. nr 554/137)		
INWESTOR:		Gmina Stonie Śląskie, ul. Kościuszki 55, 57-550 Stonie Śląskie		
FAZA PROJEKTU:		BRANŻA: SANITARNA PROJEKT BUDOWLANY		
RYSUNEK:		RZUT PARTERU - INSTALACJA WOD - KAN		
SKALA:		1:100		
SPECJALNOŚĆ: SANITARNA W ZAKRESIE SIECI INSTAL URZĄDZEŃ: WOD, KAN., CIEPŁYCH, WENT. I GAZ.				
GŁÓWNY PROJEKTANT:		mgr inż. Aneta Rychlińska nr upr. 346/00/DUW		DATA: 02/2017
ASYSTENT:		mgr inż. Łukasz Świeboda		NR RYS.: S2
SPRAWDZAJĄCY:		mgr inż. Gabriela Matusiakiewicz nr upr. 153/00/S03		

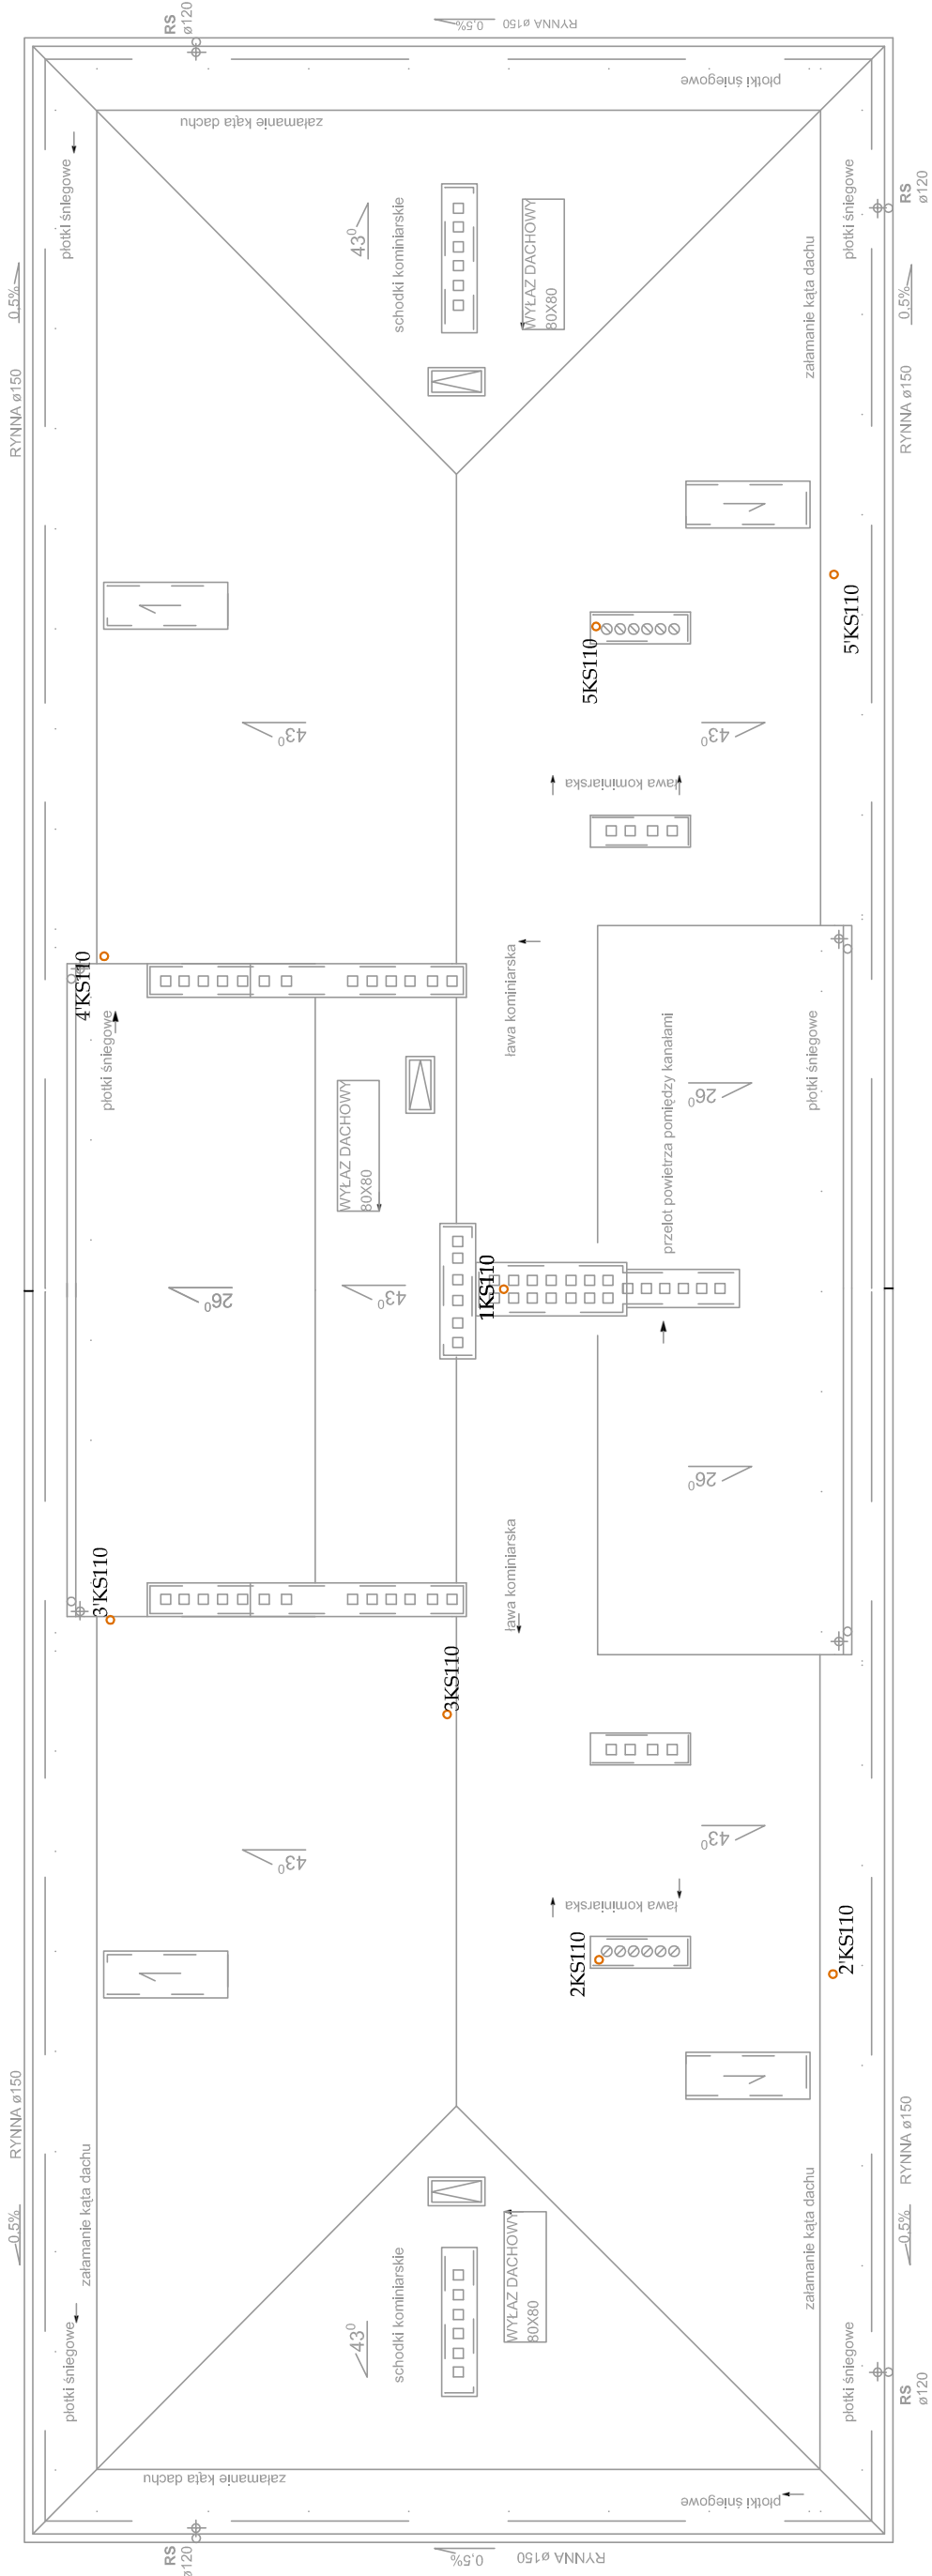

oknośArt s.c. Stronie Śląskie 26A 57-550 Stronie Śląskie tel. 74 814 38 96 kom. 783 997 881 www.oknośArt.pl	
TEMAT:	PRZEBUDOWA BUDYNKU POSZPITALNEGO WRAZ Z TERMOMODERNIZACJĄ NA BUDYNEK MIESZKALNY, WIELORODZINNY PRZY UL. MORAWKA 42 W STRONIU ŚLĄSKIM W RAMACH ZADANIA PN: "PRZEBUDOWA BUDYNKU POSZPITALNEGO WRAZ Z TERMOMODERNIZACJĄ NA BUDYNEK MIESZKALNY, WIELORODZINNY Z PRZEZNACZENIEM NA REALIZACJĘ PROGRAMU BUDOWNICTWA SOCJALNEGO."
ADRES OBIEKTU:	57-550 Stronie Śląskie, ul. Morawka 42 (dz. nr 554/137)
INWESTOR:	Gmina Stronie Śląskie, ul. Kościuszki 55, 57-550 Stronie Śląskie
FAZA PROJEKTU:	PROJEKT BUDOWLANY
BRANŻA:	SANITARNA
RYSUNEK:	RZUT DACHU - INSTALACJA KANALIZACJI
SKALA:	1:100


SPECJALNOŚĆ: SANITARNA W ZAKRESIE SIECI I URZĄDZEŃ: WOD. KAN., CIEPŁYCH, WENT. I GAZ.

GŁÓWNY PROJEKTANT:	mgr inż. Aneta Rychlińska	DATA:	02/2017
ASYSTENT:	mgr inż. Łukasz Świeboda	NR RYS.:	
SPRAWDZAJĄCY:	mgr inż. Gabriela Matusiakiewicz		

nr. upr. 153/DS/03

S4a

RZUT PIWNIC MORAWKA 42

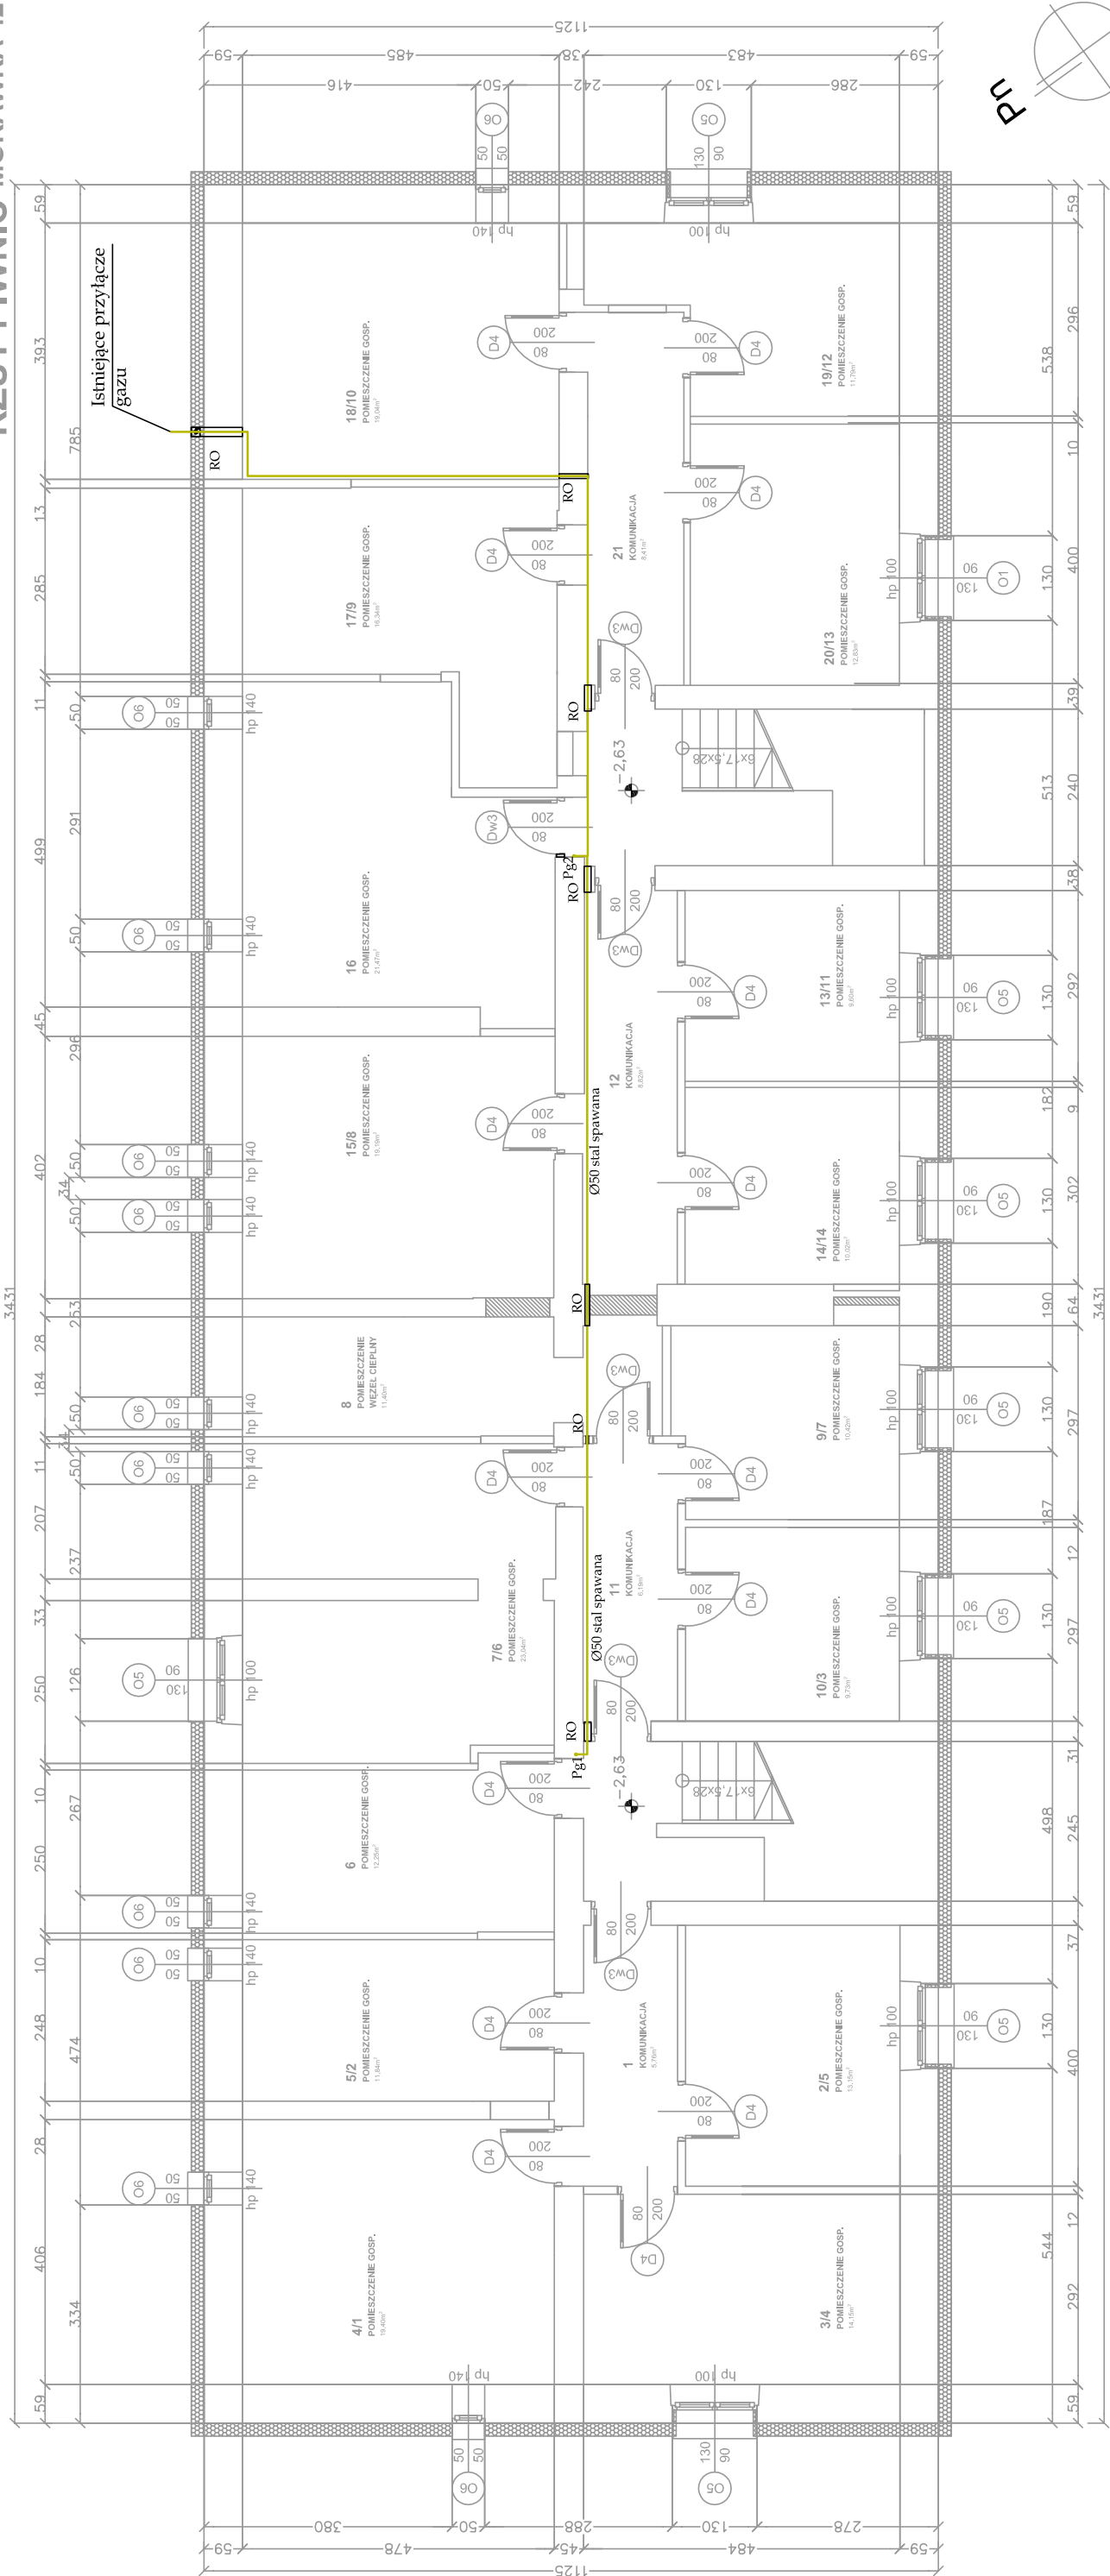

PIWNICA

klatka A

1	komunikacja	podłoga betonowa	5,76
2/5	pom. gospodarcze	podłoga betonowa	13,15
3/4	pom. gospodarcze	podłoga betonowa	14,15
4/1	pom. gospodarcze	podłoga betonowa	19,40
5/2	pom. gospodarcze	podłoga betonowa	11,84
6	pom. gospodarcze	podłoga betonowa	12,25
7/6	pom. gospodarcze	podłoga betonowa	23,04
8	wieżel ciepły	podłoga betonowa	11,40
9/7	pom. gospodarcze	podłoga betonowa	10,42
10/3	pom. gospodarcze	podłoga betonowa	9,73
11	pom. gospodarcze	podłoga betonowa	6,19
KLATKA SCHODOWA:			
KLATKA "A" RAZEM:			7,00

klatka B

12	komunikacja	podłoga betonowa	8,82
13/11	pom. gospodarcze	podłoga betonowa	9,60
14/14	pom. gospodarcze	podłoga betonowa	10,02
15/8	pom. gospodarcze	podłoga betonowa	19,19
16	pom. gospodarcze	podłoga betonowa	21,47
17/9	pom. gospodarcze	podłoga betonowa	16,34
18/10	pom. gospodarcze	podłoga betonowa	19,04
19/12	pom. gospodarcze	podłoga betonowa	11,79
20/13	pom. gospodarcze	podłoga betonowa	12,83
21	komunikacja	podłoga betonowa	8,41
KLATKA SCHODOWA:			
KLATKA "B" RAZEM:			7,00

pow. m²	pow. uż. m²
PIWNICE RAZEM:	


OZNACZENIA:

	projektowane wyburzenia
	zamurowania cegłą pełną
	zamurowania bloczkami z bet. kom.
	projektowane ocieplenie styroplanem
	projektowane, nowe płyny wentylacyjne OBUDOWAĆ CEGŁĄ PEŁNĄ na sztorc
	zajęte i nieużywane płyny wentylacyjne na danej kondygnacji
	drzwi do demontażu

RO - rura osłonowa

oknoArt s.c. Stronie Śląskie 26A 57-550 Stronie Śląskie tel. 74 814 36 96 kom. 783 997 881 www.oknoArt.pl	
TEMAT:	PRZEBUDOWA BUDYNKU POSZPITALNEGO WRAZ Z TERMOMODERNIZACJĄ NA BUDYNKU MIESZKALNY, WIELORODZINNY PRZY UL. MORAWKA 42 W STRONIU ŚLĄSKIM W RAMACH ZADANIA PN: "PRZEBUDOWA BUDYNKU POSZPITALNEGO WRAZ Z TERMOMODERNIZACJĄ NA BUDYNEK MIESZKALNY, WIELORODZINNY Z PRZEZNACZENIEM NA REALIZACJĘ PROGRAMU BUDOWNICTWA SOCJALNEGO."
ADRES OBIEKTU:	57-550 Stronie Śląskie, ul. Morawka 42 (dz. nr 554/137)
INWESTOR:	Gmina Stronie Śląskie, ul. Kościuszki 55, 57-550 Stronie Śląskie
FAZA PROJEKTU: PROJEKT BUDOWLANY	
BRANŻA: SANITARNA	
RYSUNEK:	RZUT PIWNIC - INSTALACJA GAZU
SKALA:	1:100

SPECJALNOŚĆ: SANITARNA W ZAKRESIE SIECI INSTAL I URZĄDZEŃ: WOD. KAN., CIEPŁYCH, WENT. I GAZ.	
GŁÓWNY PROJEKTANT:	mgr inż. Aneta Rychlińska
ASYSTENT:	mgr inż. Łukasz Świeboda
SPRAWDZAJĄCY:	mgr inż. Gabriela Matusiakiewicz
DATA:	02/2017
NR RYS.:	S5

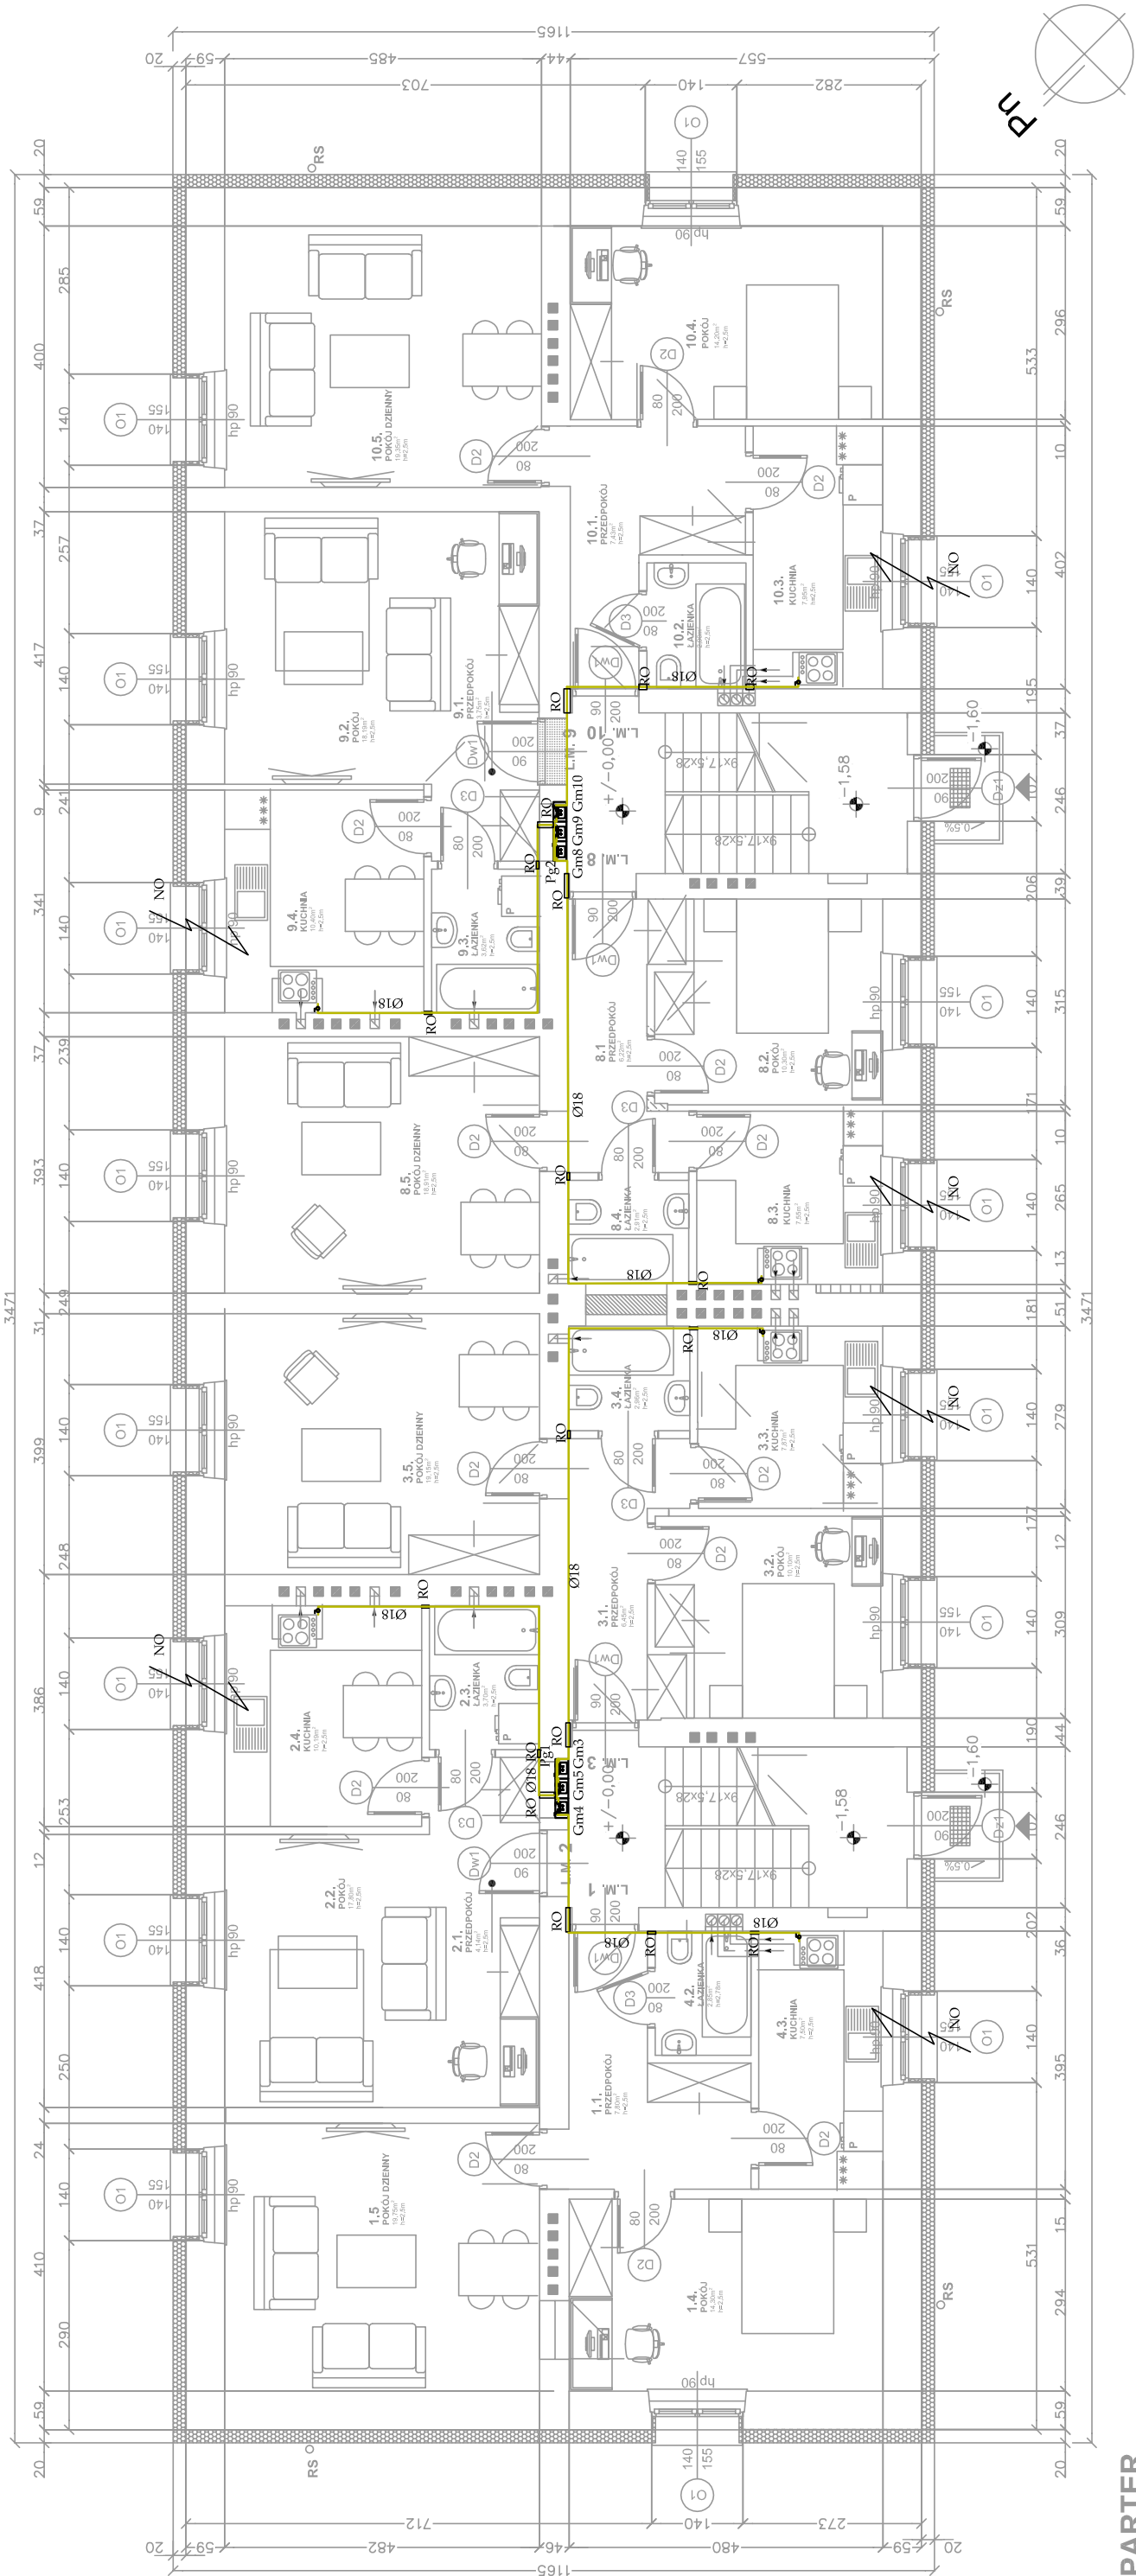

PARTER

klatka A

1.1. przedpokój	pyłki gresowe	7.80	7.80
1.2. łazienka	pyłki ceramiczne	2.85	2.85
1.3. kuchnia	pyłki ceramiczne	7.50	7.50
1.4. pokój	panele podłogowe	14.30	14.30
1.5. pokój dzienny	panele podłogowe	19.75	19.75
POMIESZCZENIA RAZEM:			
2.1. przedpokój	pyłki gresowe	4.14	4.14
2.2. pokój dzienny	panele podłogowe	17.80	17.80
2.3. łazienka	pyłki ceramiczne	3.70	3.70
2.4. kuchnia	pyłki ceramiczne	10.19	10.19
POMIESZCZENIA RAZEM:			
3.1. przedpokój	pyłki gresowe	6.45	6.45
3.2. pokój	panele podłogowe	10.10	10.10
3.3. kuchnia	pyłki ceramiczne	7.87	7.87
3.4. łazienka	pyłki ceramiczne	2.96	2.96
3.5. pokój dzienny	panele podłogowe	19.15	19.15
POMIESZCZENIA RAZEM:			
KLATKA SCHODOWA:		12.80	
KLATKA "A" RAZEM:			

klatka B


8.1. przedpokój	pyłki gresowe	6.22	6.22
8.2. pokój	panele podłogowe	10.30	10.30
8.3. kuchnia	pyłki ceramiczne	7.55	7.55
8.4. łazienka	pyłki ceramiczne	2.91	2.91
8.5. pokój dzienny	panele podłogowe	18.91	18.91
POMIESZCZENIA RAZEM:			
9.1. przedpokój	pyłki gresowe	3.75	3.75
9.2. pokój dzienny	panele podłogowe	18.19	18.19
9.3. łazienka	pyłki ceramiczne	3.62	3.62
9.4. kuchnia	pyłki ceramiczne	10.40	10.40
POMIESZCZENIA RAZEM:			
10.1. przedpokój	pyłki gresowe	7.43	7.43
10.2. łazienka	pyłki ceramiczne	2.90	2.90
10.3. kuchnia	pyłki ceramiczne	7.95	7.95
10.4. pokój	panele podłogowe	14.20	14.20
10.5. pokój dzienny	panele podłogowe	19.35	19.35
POMIESZCZENIA RAZEM:			
KLATKA SCHODOWA:		12.80	
KLATKA "B" RAZEM:			

OZNACZENIA:

	projektowane wyburzenia
	zamurowania cegłą pełną
	zamurowania bloczkami z bet. kom.
	projektowane ocieplenie styroplanem
	projektowane, nowe płyny wentylacyjne OBUDOWAĆ CEGŁĄ PEŁNĄ na sztorc
	zajęte i nieużywane płyny wentylacyjne na danej kondygnacji
	drzwi do demontażu
	wejście do budynku

RO - rura osłonowa
NO - nawietrzak okienny

Schemat szachtu instalacyjnego

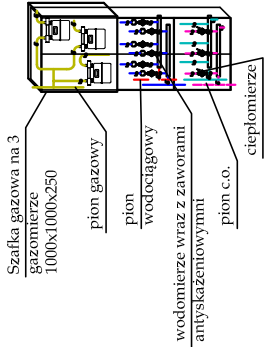


pow. m² pow. uż. m²

PIERWSZE PIĘTRO RAZEM:

Stonie Śląskie 26A 57-550 Stonie Śląskie tel, 74 814 38 96 kom. 783 997 881 www.oknostart.pl				oknostArt s.c.	
TEMAT:		PRZEBUDOWA BUDYNKU POSZPITALNEGO WRAZ Z TERMOMODERNIZACJĄ NA BUDYNEK MIESZKALNY, WIELORODZINNY PRZY UL. MORAWKA 42 W STRONIU ŚLĄSKIM W RAMACH ZADANIA PN: "PRZEBUDOWA BUDYNKU POSZPITALNEGO WRAZ Z TERMOMODERNIZACJĄ NA BUDYNEK MIESZKALNY, WIELORODZINNY Z PRZEZNACZENIEM NA REALIZACJĘ PROGRAMU BUDOWNICTWA SOCJALNEGO."			
ADRES OBIEKTU:		57-550 Stonie Śląskie, ul. Morawka 42 (dz. nr 554/137)			
INWESTOR:		Gmina Stonie Śląskie, ul. Kościuszki 55, 57-550 Stonie Śląskie			
FAZA PROJEKTU:		PROJEKT BUDOWLANY		BRANŻA: SANITARNA	
RYSUNEK:		RZUT PARTERU - INSTALACJA GAZU		SKALA: 1:100	
SPECJALNOŚĆ: SANITARNA W ZAKRESIE SIECI INSTAL. URZĄDZEŃ: WOD. KAN., CIEPŁYCH, WENT. I GAZ.				DATA: 02/2017	
GŁÓWNY PROJEKTANT:		mgr inż. Aneta Rychlińska		NR RYS.: S6	
ASYSTENT:		mgr inż. Łukasz Świeboda			
SPRAWDZAJĄCY:		mgr inż. Gabriela Matusiakiewicz			
		nr upr 153/DOŚ/03			

RZUT PIERWSZEGO PIĘTRA MORAWKA 42

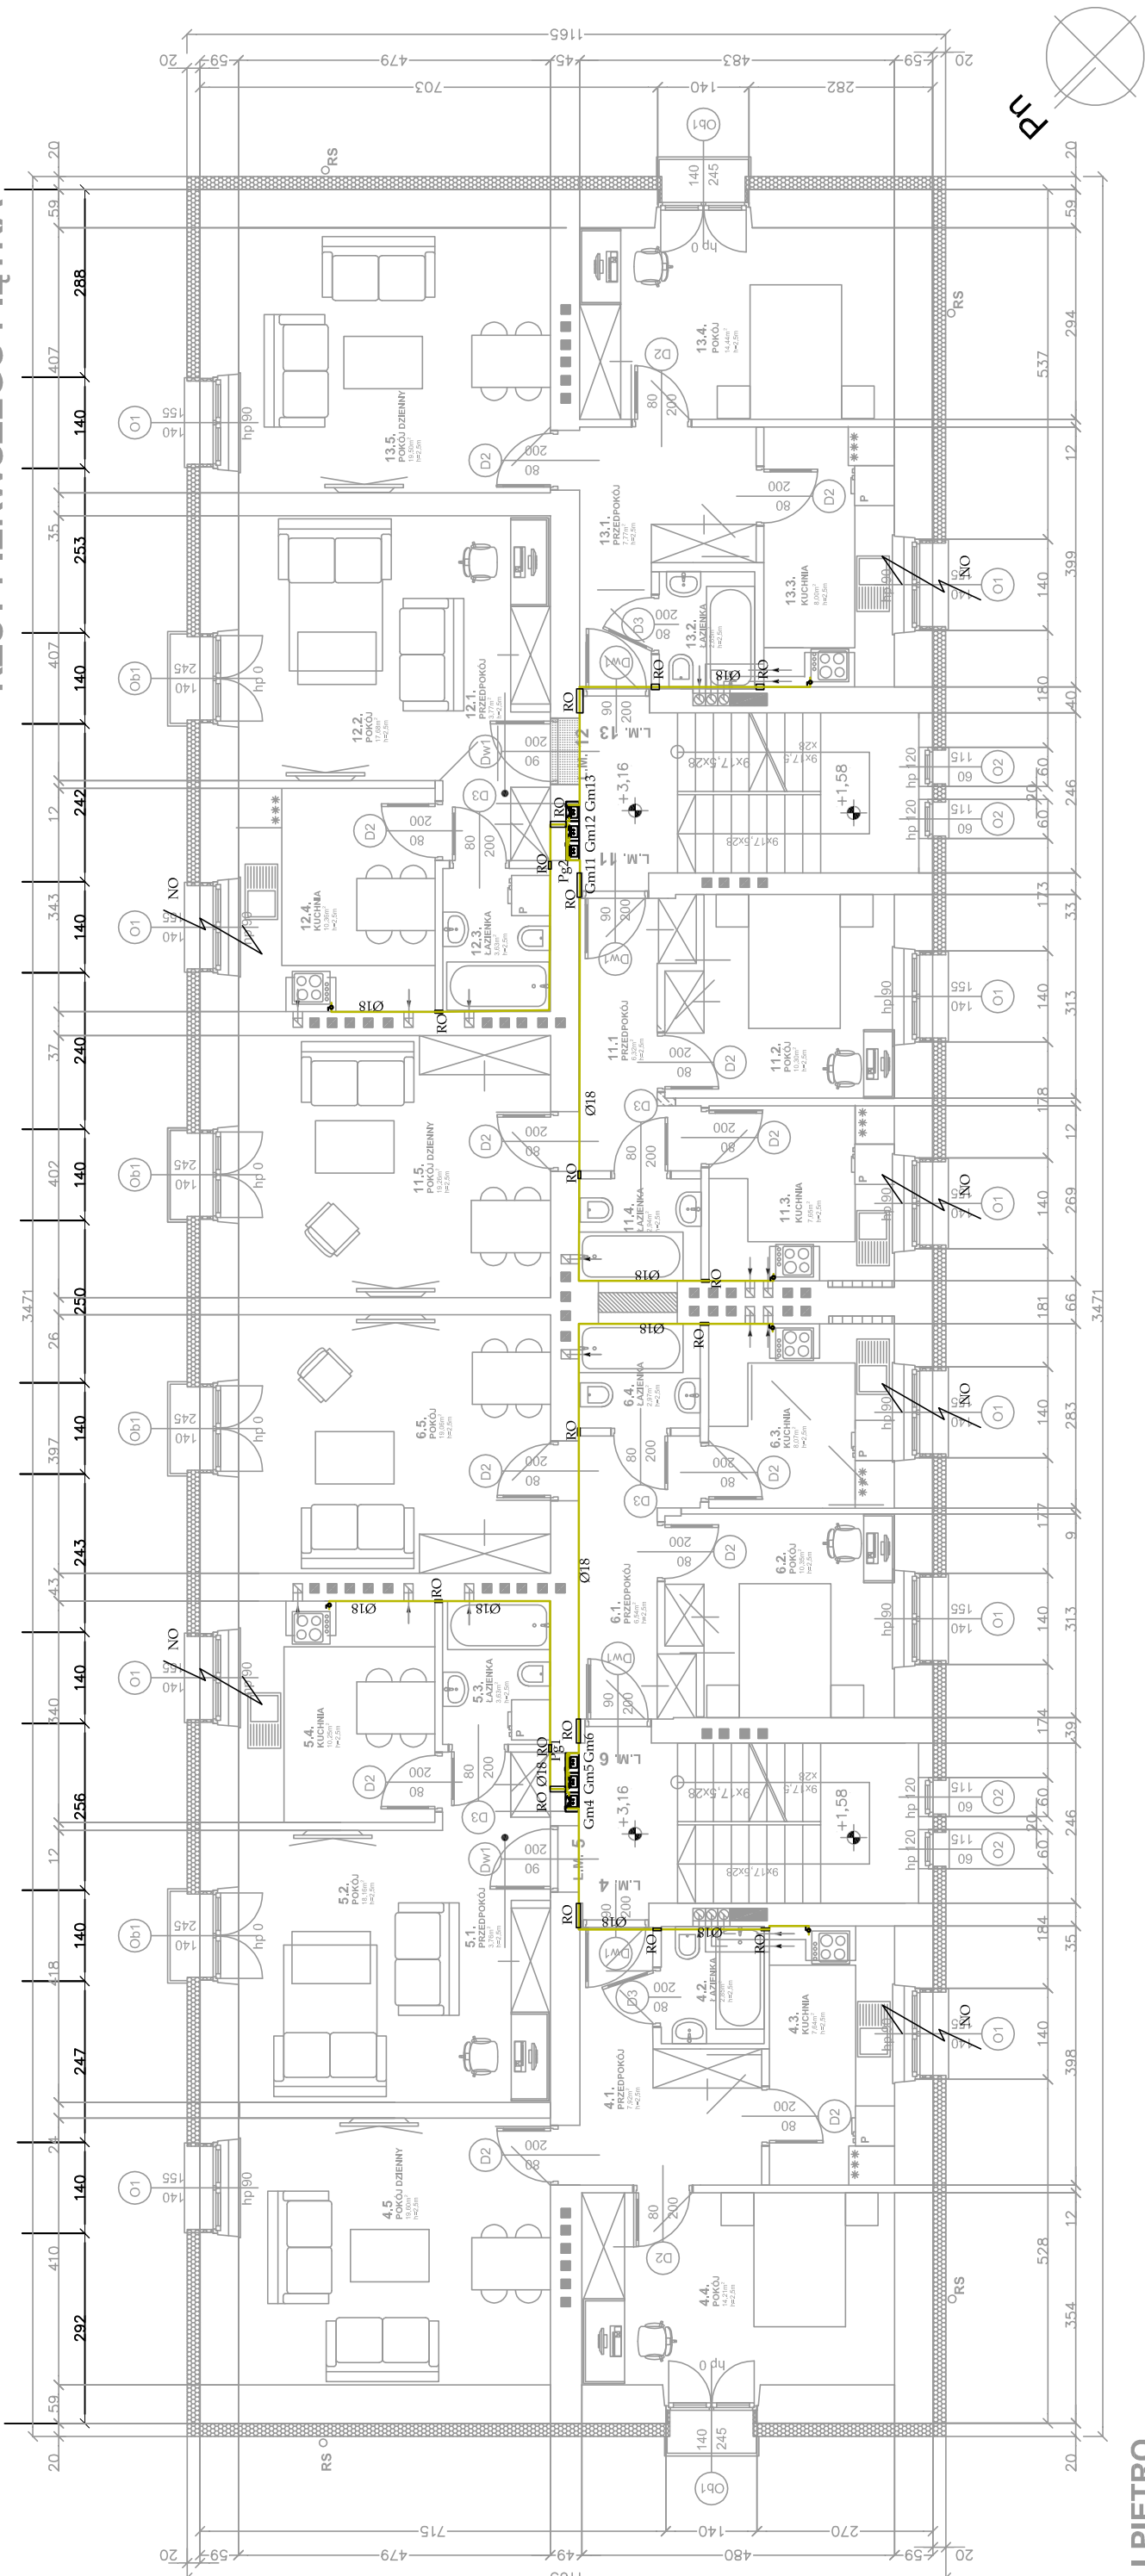

I PIĘTRO

klatka A

4.1. przedpokój	plytki gresowe	7.92	7.92
4.2. łazienka	plytki ceramiczne	2.85	2.85
4.3. kuchnia	plytki ceramiczne	7.64	7.64
4.4. pokój	panele podlogowe	14.21	14.21
4.5. pokój dzienny	panele podlogowe	19.60	19.60
POMIESZCZENIA RAZEM:			
		3.76	3.76
5.1. przedpokój	plytki gresowe	18.16	18.16
5.2. pokój dzienny	panele podlogowe	3.63	3.63
5.3. łazienka	plytki ceramiczne	10.25	10.25
5.4. kuchnia	plytki ceramiczne	10.25	10.25
POMIESZCZENIA RAZEM:			
		6.54	6.54
6.1. przedpokój	plytki gresowe	10.35	10.35
6.2. pokój	panele podlogowe	8.07	8.07
6.3. kuchnia	plytki ceramiczne	2.97	2.97
6.4. łazienka	plytki ceramiczne	19.06	19.06
6.5. pokój dzienny	panele podlogowe		
POMIESZCZENIA RAZEM:			
		12.82	12.82
KLATKA SCHODOWA:			
KLATKA "A" RAZEM:			

klatka B


11.1. przedpokój	plytki gresowe	6.32	6.32
11.2. pokój	panele podlogowe	10.30	10.30
11.3. kuchnia	plytki ceramiczne	7.65	7.65
11.4. łazienka	plytki ceramiczne	2.94	2.94
11.5. pokój dzienny	panele podlogowe	19.26	19.26
POMIESZCZENIA RAZEM:			
		3.77	3.77
12.1. przedpokój	plytki gresowe	17.68	17.68
12.2. pokój dzienny	panele podlogowe	3.63	3.63
12.3. łazienka	plytki ceramiczne	10.36	10.36
12.4. kuchnia	plytki ceramiczne		
POMIESZCZENIA RAZEM:			
		7.77	7.77
13.1. przedpokój	plytki gresowe	2.65	2.65
13.2. łazienka	plytki ceramiczne	8.00	8.00
13.3. kuchnia	plytki ceramiczne	14.44	14.44
13.4. pokój	panele podlogowe	19.50	19.50
13.5. pokój dzienny	panele podlogowe		
POMIESZCZENIA RAZEM:			
		12.81	12.81
KLATKA SCHODOWA:			
KLATKA "B" RAZEM:			

OZNACZENIA:

	projektowane wyburzenia
	zamurowania cegłą pełną
	zamurowania bloczkami z bet. kom.
	projektowane ocieplenie styroplanem
	projektowane, nowe płyny wentylacyjne
	OBUDOWAĆ CEGŁĄ PEŁNĄ na sztorc
	zajęte i nieużywane płyny wentylacyjne na danej kondygnacji
	drzwi do demontażu

RO - rura osłonowa
NO - nawietrzak okienny


Schemat szachtu instalacyjnego

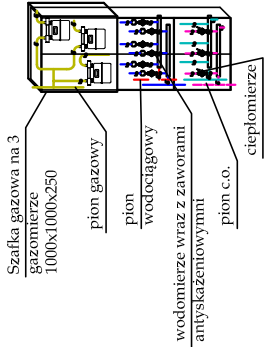

pow. m² pow. uż. m²

PIERWSZE PIĘTRO RAZEM:

Stonie Śląskie 26A 57-550 Stonie Śląskie tel. 74 814 38 96 kom. 783 997 881 www.oknostArt.pl			oknostArt s.c.
TEMAT:	PRZEBUDOWA BUDYNKU POSZPITALNEGO WRAZ Z TERMOMODERNIZACJĄ NA BUDYNEK MIESZKALNY, WIELORODZINNY PRZY UL. MORAWKA 42 W STRONIU ŚLĄSKIM W RAMACH ZADANIA PN: "PRZEBUDOWA BUDYNKU POSZPITALNEGO WRAZ Z TERMOMODERNIZACJĄ NA BUDYNEK MIESZKALNY, WIELORODZINNY Z PRZEZNACZENIEM NA REALIZACJĘ PROGRAMU BUDOWNICTWA SOCJALNEGO."		
ADRES OBIEKTU:	57-550 Stonie Śląskie, ul. Morawka 42 (dz. nr 554/137)		
INWESTOR:	Gmina Stonie Śląskie, ul. Kościuszki 55, 57-550 Stonie Śląskie		
FAZA PROJEKTU:	PROJEKT BUDOWLANY	BRANŻA:	SANITARNA
RYSUNEK:	RZUT I PIĘTRA - INSTALACJA GAZU		SKALA: 1:100
SPECJALNOŚĆ: SANITARNA W ZAKRESIE SIECI INSTAL. URZĄDZEŃ: WOD. KAN., CIEPŁYCH, WENT. I GAZ.			
GŁÓWNY PROJEKTANT:	mgr inż. Aneta Rychlińska	DATA:	02/2017
ASYSTENT:	nr upr 346/000DUW		
	mgr inż. Łukasz Świeboda	NR RYS.:	S7
SPRAWDZAJĄCY:	mgr inż. Gabriela Matusiakiewicz		
	nr upr 153/DO/003		

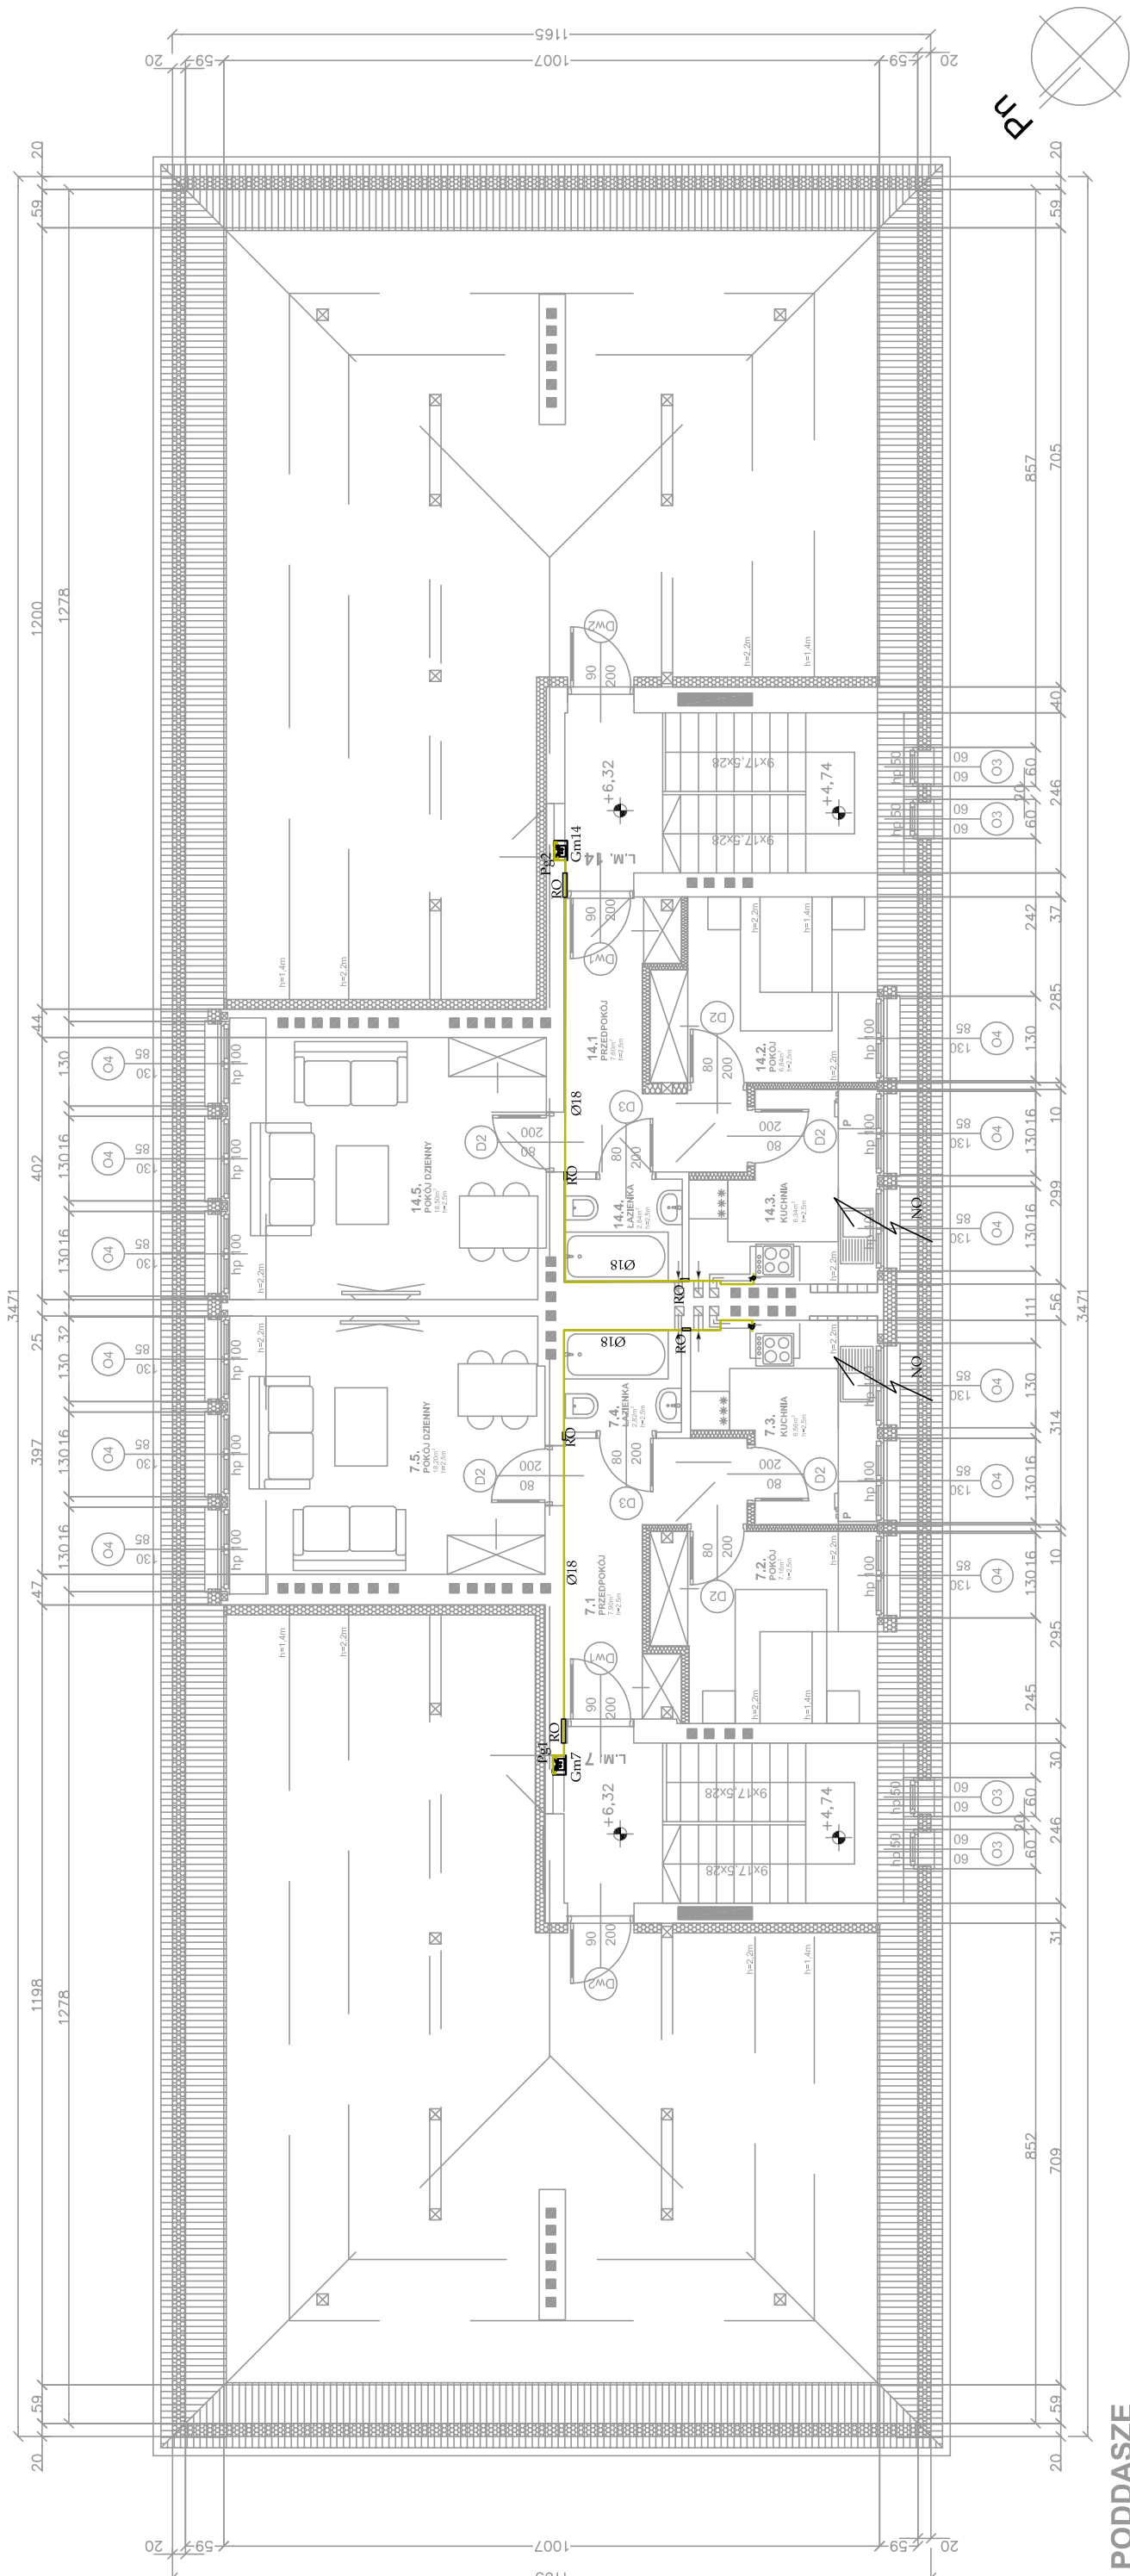

PODDASZE
klatka A

4.1. przedpokój	plytki gresowe	7.90	7.90
4.2. pokój	panele podlogowe	9.60	7.16
4.3. kuchnia	plytki ceramiczne	7.51	6.56
4.4. lazienka	plytki ceramiczne	2.82	2.82
4.5. pokój dzienny	panele podlogowe	19.50	18.20
POMIESZCZENIA RAZEM:			
STRYCH:		95.58	
KLATKA SCHODOWA:		12.82	

KLATKA "A" RAZEM:

klatka B

4.1. przedpokój	plytki gresowe	7.60	7.60
4.2. pokój	panele podlogowe	9.30	6.84
4.3. kuchnia	plytki ceramiczne	7.23	6.34
4.4. lazienka	plytki ceramiczne	2.84	2.84
4.5. pokój dzienny	panele podlogowe	19.80	18.50
POMIESZCZENIA RAZEM:			
STRYCH:		94.68	
KLATKA SCHODOWA:		12.82	

KLATKA "B" RAZEM:


PODDASZE RAZEM:

OZNACZENIA:

	projektowane wyburzenia
	zamurowania cegla pełną
	zamurowania bloczkami z bet. kom.
	projektowane ścianki z płyt GK na ruszcie si
	projektowane odcieplenie styroplanem
	projektowane, nowe płyny wentylacyjne OBUDOWAĆ CEGŁA PEŁNĄ na sztorc
	zajęte i nieużywane płyny wentylacyjne na danej kondygnacji
	drzwi do demontażu



RO - rura osłonowa
NO - nawietrzak okienny

Schemat szachtu
instalacyjnego

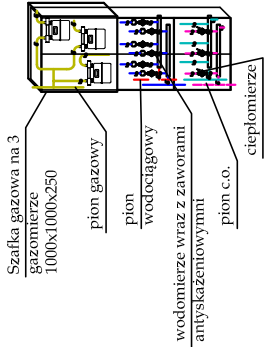

oknoArt s.c. Stronie Śląskie 26A 57-550 Stronie Śląskie tel. 74 814 38 96 kom. 783 997 881 www.oknoArt.pl	
TEMAT:	PRZEBUDOWA BUDYNKU POSZPITALNEGO WRAZ Z TERMOMODERNIZACJĄ NA BUDYNEK MIESZKALNY, WIELORODZINNY PRZY UL. MORAWKA 42 W STRONIU ŚLĄSKIM W RAMACH ZADANIA PN: "PRZEBUDOWA BUDYNKU POSZPITALNEGO WRAZ Z TERMOMODERNIZACJĄ NA BUDYNEK MIESZKALNY, WIELORODZINNY Z PRZEZNACZENIEM NA REALIZACJĘ PROGRAMU BUDOWNICTWA SOCJALNEGO."
ADRES OBIEKTU:	57-550 Stronie Śląskie, ul. Morawka 42 (dz. nr 554/137)
INWESTOR:	Gmina Stronie Śląskie, ul. Kościuszki 55, 57-550 Stronie Śląskie
FAZA PROJEKTU:	PROJEKT BUDOWLANY
BRANŻA:	SANITARNA
RYSUNEK:	RZUT PODDASZA - INSTALACJA GAZU
SKALA:	1:100
SPECJALNOŚĆ: SANITARNA W ZAKRESIE SIECI I URZĄDZEŃ: WOD. KAN., CIEPŁYCH, WENT. I GAZ.	
GŁÓWNY PROJEKTANT:	mgr inż. Aneta Rychlińska
ASYSTENT:	mgr inż. Łukasz Świeboda
SPRAWDZAJĄCY:	mgr inż. Gabriela Matusiakiewicz
NR RYS.:	S8

RZUT PIWNIC MORAWKA 42

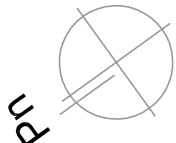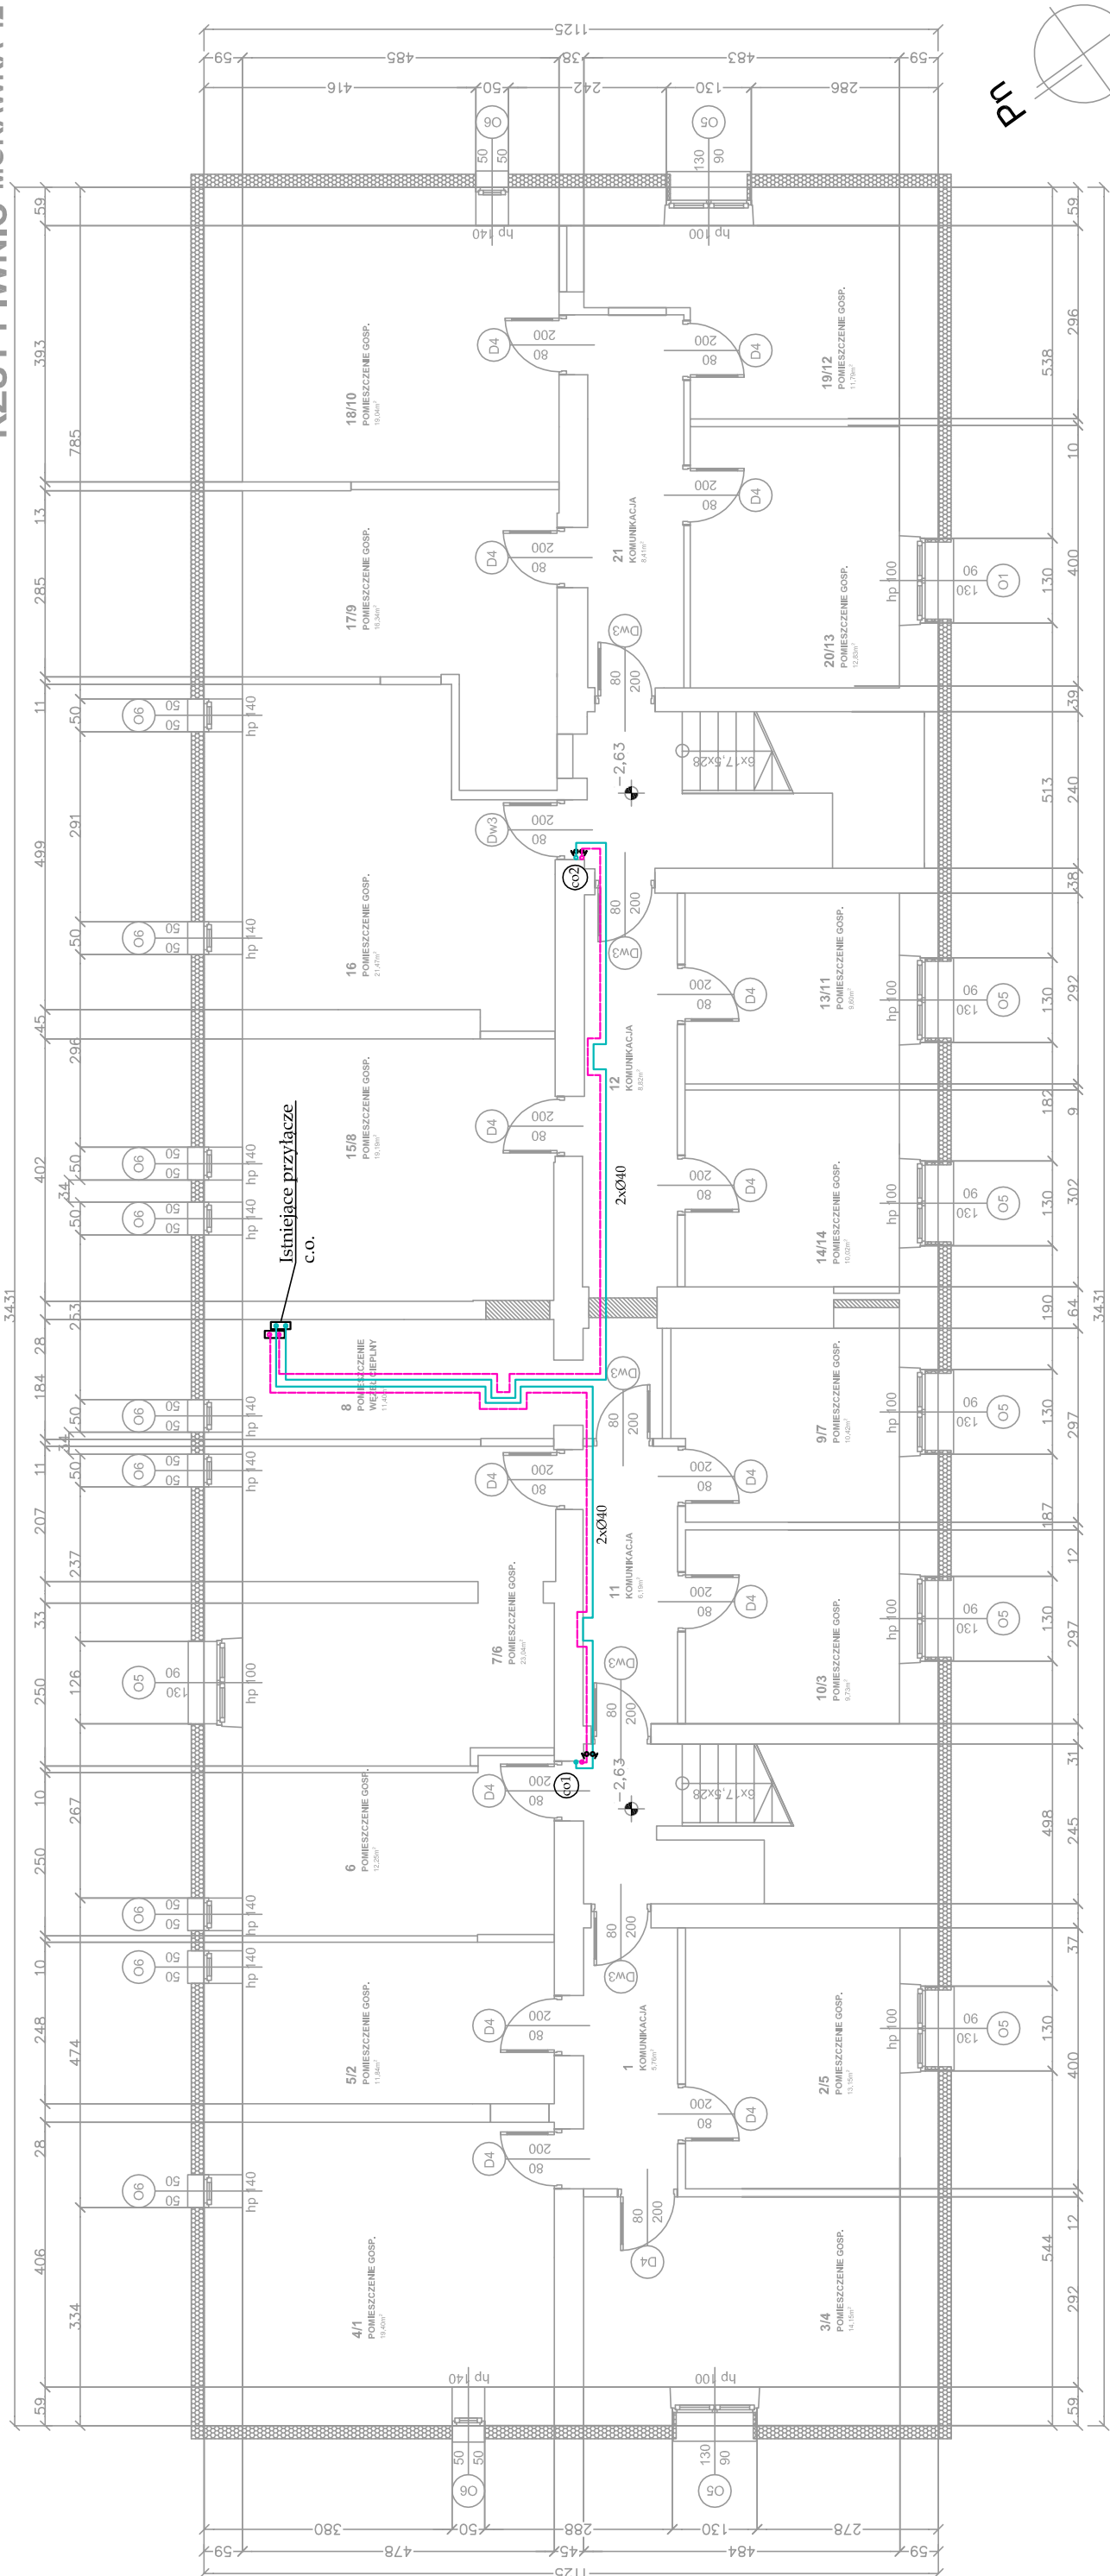**PIWNICA**

klatka A

1	komunikacja	podloga betonowa	5,76
2/5	pom. gospodarcze	podloga betonowa	13,15
3/4	pom. gospodarcze	podloga betonowa	14,15
4/1	pom. gospodarcze	podloga betonowa	19,40
5/2	pom. gospodarcze	podloga betonowa	11,84
6	pom. gospodarcze	podloga betonowa	12,25
7/6	pom. gospodarcze	podloga betonowa	23,04
8	wezel deplny	podloga betonowa	11,40
9/7	pom. gospodarcze	podloga betonowa	10,42
10/3	pom. gospodarcze	podloga betonowa	9,73
11	pom. gospodarcze	podloga betonowa	6,19
KLATKA SZODOWA:			7,00
KLATKA "A" ZEWN:			

klatka B

12	komunikacja	podloga betonowa	8,82
13/11	pom. gospodarcze	podloga betonowa	9,60
14/14	pom. gospodarcze	podloga betonowa	10,02
15/8	pom. gospodarcze	podloga betonowa	19,19
16	pom. gospodarcze	podloga betonowa	21,47
17/9	pom. gospodarcze	podloga betonowa	16,34
18/10	pom. gospodarcze	podloga betonowa	19,04
19/12	pom. gospodarcze	podloga betonowa	11,79
20/13	pom. gospodarcze	podloga betonowa	12,83
21	komunikacja	podloga betonowa	8,41
KLATKA SZCZOWIA:			
KLATKA "B" RAZEM:			7,00

pow. m² pow. uż. m²

PIWNICE RAZEM:

	projektowane wyburzenia
	zamurowania cegłą pełną
	zamurowania bloczkami z bet. kom.
	projektowane ocieplenie styroplanem
	projektowane, nowe płyny wentylacyjne OBUDOWAĆ CEGŁĄ PEŁNĄ na sztorc
	zjęte i nieużywane płyny wentylacyjne na danej kondygnacji
	drzwi do demontażu


OZNACZENIA:

Stronie Śląskie 26A, 57-550 Stronie Śląskie tel. 74 814 36 96 kom. 783 997 881 www.oknostart.pl oknoStart s.c.	
TEMAT:	PRZEBUDOWA BUDYNKU POSZPITALNEGO WRAZ Z TERMOMODERNIZACJĄ NA BUDYNEK MIESZKALNY, WIELORODZINNY PRZY UL. MORAWKA 42 W STRONIU ŚLĄSKIM W RAMACH ZADANIA PN: "PRZEBUDOWA BUDYNKU POSZPITALNEGO WRAZ Z TERMOMODERNIZACJĄ NA BUDYNEK MIESZKALNY, WIELORODZINNY Z PRZEZNACZENIEM NA REALIZACJĘ PROGRAMU BUDOWNICTWA SOCJALNEGO."
ADRES OBIEKTU:	57-550 Stronie Śląskie, ul. Morawka 42 (dz. nr 554/137)
INWESTOR:	Gmina Stronie Śląskie, ul. Kościuszki 55, 57-550 Stronie Śląskie

FAZA PROJEKTU:	PROJEKT BUDOWLANY	BRANŻA:	SANITARNA
RYSUNEK:		RZUT PIWNIC - INSTALACJA C.O. SKALA: 1:100	

SPECJALNOŚĆ: SANITARNIA W ZAKRESIE SIECI, INSTAL I URZĄDZEŃ: WOD. KAN., CIEPLNYCH, WENT. I GAZ.

GŁÓWNY PROJEKTANT: mgr inż. Aneta Rychlińska nr upr 346/00/DUW	DATA: 02/2017
ASYSTENT: mgr inż. Łukasz Świeboda	NR RYS.: S9
SPRAWDZAJĄCY: mgr inż. Gabriela Matusiakiewicz nr upr 153/DOS/03	

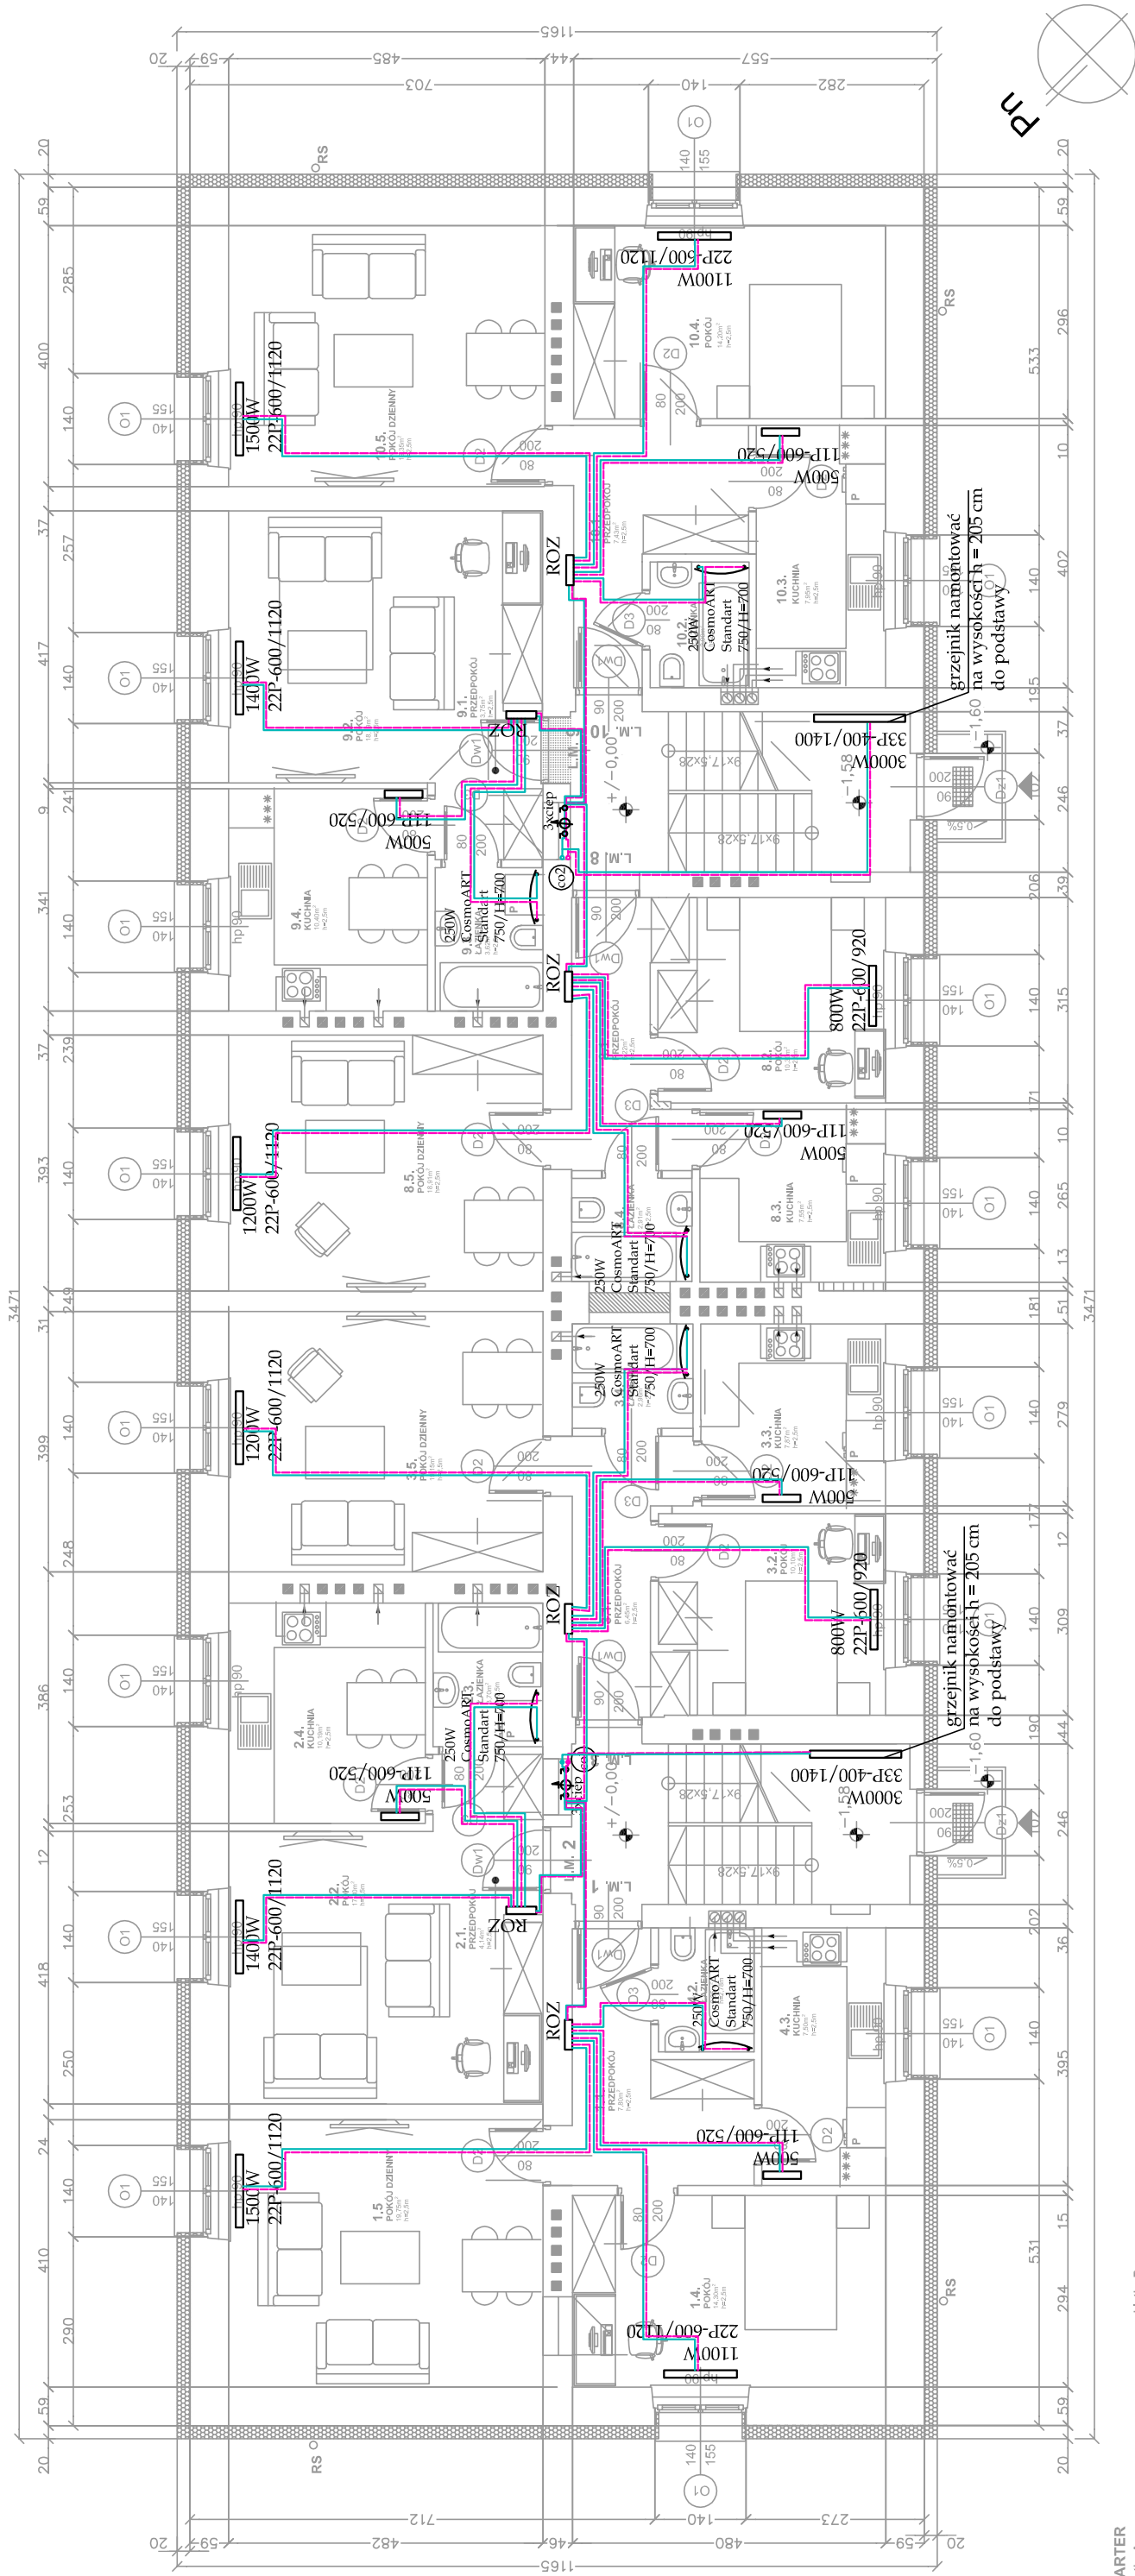


PARTER
klaska A

klaska A			
1.1.	kominek	7.00	7.00
1.2.	kominek	2.00	2.00
1.3.	kominek	7.00	7.00
1.4.	kominek	7.00	7.00
1.5.	kominek	11.00	11.00
POWIERZCHNIA RAZEM:			
2.1.	kominek	4.00	4.00
2.2.	kominek	17.00	17.00
2.3.	kominek	10.00	10.00
2.4.	kominek	10.00	10.00
POWIERZCHNIA RAZEM:			
3.1.	kominek	6.00	6.00
3.2.	kominek	10.00	10.00
3.3.	kominek	2.00	2.00
3.4.	kominek	2.00	2.00
3.5.	kominek	10.00	10.00
POWIERZCHNIA RAZEM:			
4.1.	kominek	12.00	12.00
KLASKA B			
1.1.	kominek	7.00	7.00
1.2.	kominek	2.00	2.00
1.3.	kominek	7.00	7.00
1.4.	kominek	7.00	7.00
1.5.	kominek	11.00	11.00
POWIERZCHNIA RAZEM:			
2.1.	kominek	4.00	4.00
2.2.	kominek	17.00	17.00
2.3.	kominek	10.00	10.00
2.4.	kominek	10.00	10.00
POWIERZCHNIA RAZEM:			
3.1.	kominek	6.00	6.00
3.2.	kominek	10.00	10.00
3.3.	kominek	2.00	2.00
3.4.	kominek	2.00	2.00
3.5.	kominek	10.00	10.00
POWIERZCHNIA RAZEM:			
4.1.	kominek	12.00	12.00
KLASKA C			
1.1.	kominek	7.00	7.00
1.2.	kominek	2.00	2.00
1.3.	kominek	7.00	7.00
1.4.	kominek	7.00	7.00
1.5.	kominek	11.00	11.00
POWIERZCHNIA RAZEM:			
2.1.	kominek	4.00	4.00
2.2.	kominek	17.00	17.00
2.3.	kominek	10.00	10.00
2.4.	kominek	10.00	10.00
POWIERZCHNIA RAZEM:			
3.1.	kominek	6.00	6.00
3.2.	kominek	10.00	10.00
3.3.	kominek	2.00	2.00
3.4.	kominek	2.00	2.00
3.5.	kominek	10.00	10.00
POWIERZCHNIA RAZEM:			
4.1.	kominek	12.00	12.00

klaska B


OZNACZENIA:	
1	przebieg ciepłociągów
2	zbiorniki ciepłociągów
3	zbiorniki ciepłociągów
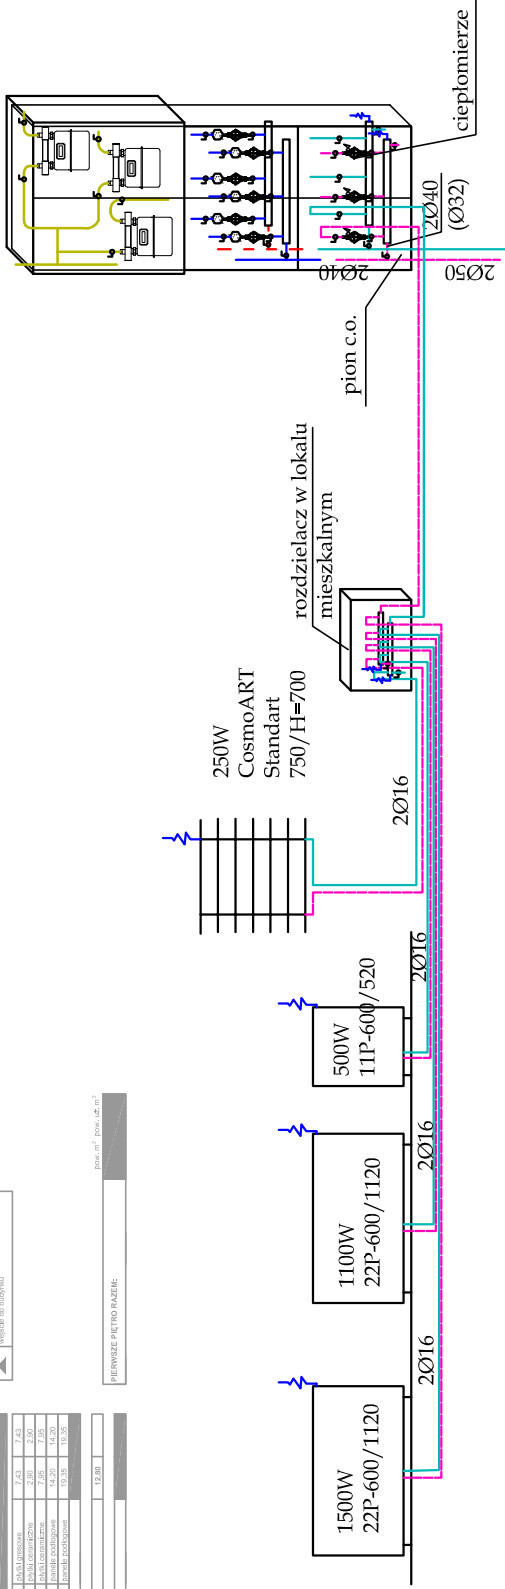

oknoArt s.c.	
Stronie Śląskie 26A 57-550 Stronie Śląskie tel. 74 814 36 96 kom. 783 997 881 www.oknoArt.pl	
PRZEBUDOWA BUDYNKU POSZPITALNEGO WRAZ Z TERMOMODERNIZACJĄ W STRONIU ŚLĄSKIM W RAMACH ZADANIA PN: "PRZEBUDOWA BUDYNKU POSZPITALNEGO WRAZ Z TERMOMODERNIZACJĄ NA BUDYNEK MIESZKALNY, WIELORODZINNY Z PRZELACZNIEM NA REALIZACJĘ PROGRAMU BUDOWNICTWA SOCJALNEGO."	
ADRES OBIEKTU: 57-550 Stronie Śląskie, ul. Morawka 43 (554/135)	
INWESTOR: Gmina Stronie Śląskie, ul. Kościuszki 55, 57-550 Stronie Śląskie	
FAZA PROJEKTU: PROJEKT BUDOWLANY	
BRANŻA: SANITARNA	
RYSUNEK: RZUT PARTERU - INSTALACJA C.O.	
SKALA: 1:100	
SPECIALNOŚĆ: SANITARNA W ZAKRESIE SIECI INSTAL. URZĄDZEŃ: WOD. KAN., CIEPŁYCH, WENT. I GAZ.	
GŁÓWNY PROJEKTANT: mgr inż. Aneta Rychlińska	
DATA: 02/2017	
ASYSTENT: mgr inż. Łukasz Świeboda	
SPRAWDZAJĄCY: mgr inż. Gabriela Matusiakiewicz	
NR RYS.: S10	
nr upr. 153/DOS/03	

RZUT PIERWSZEGO PIĘTRA MORAWKA 42

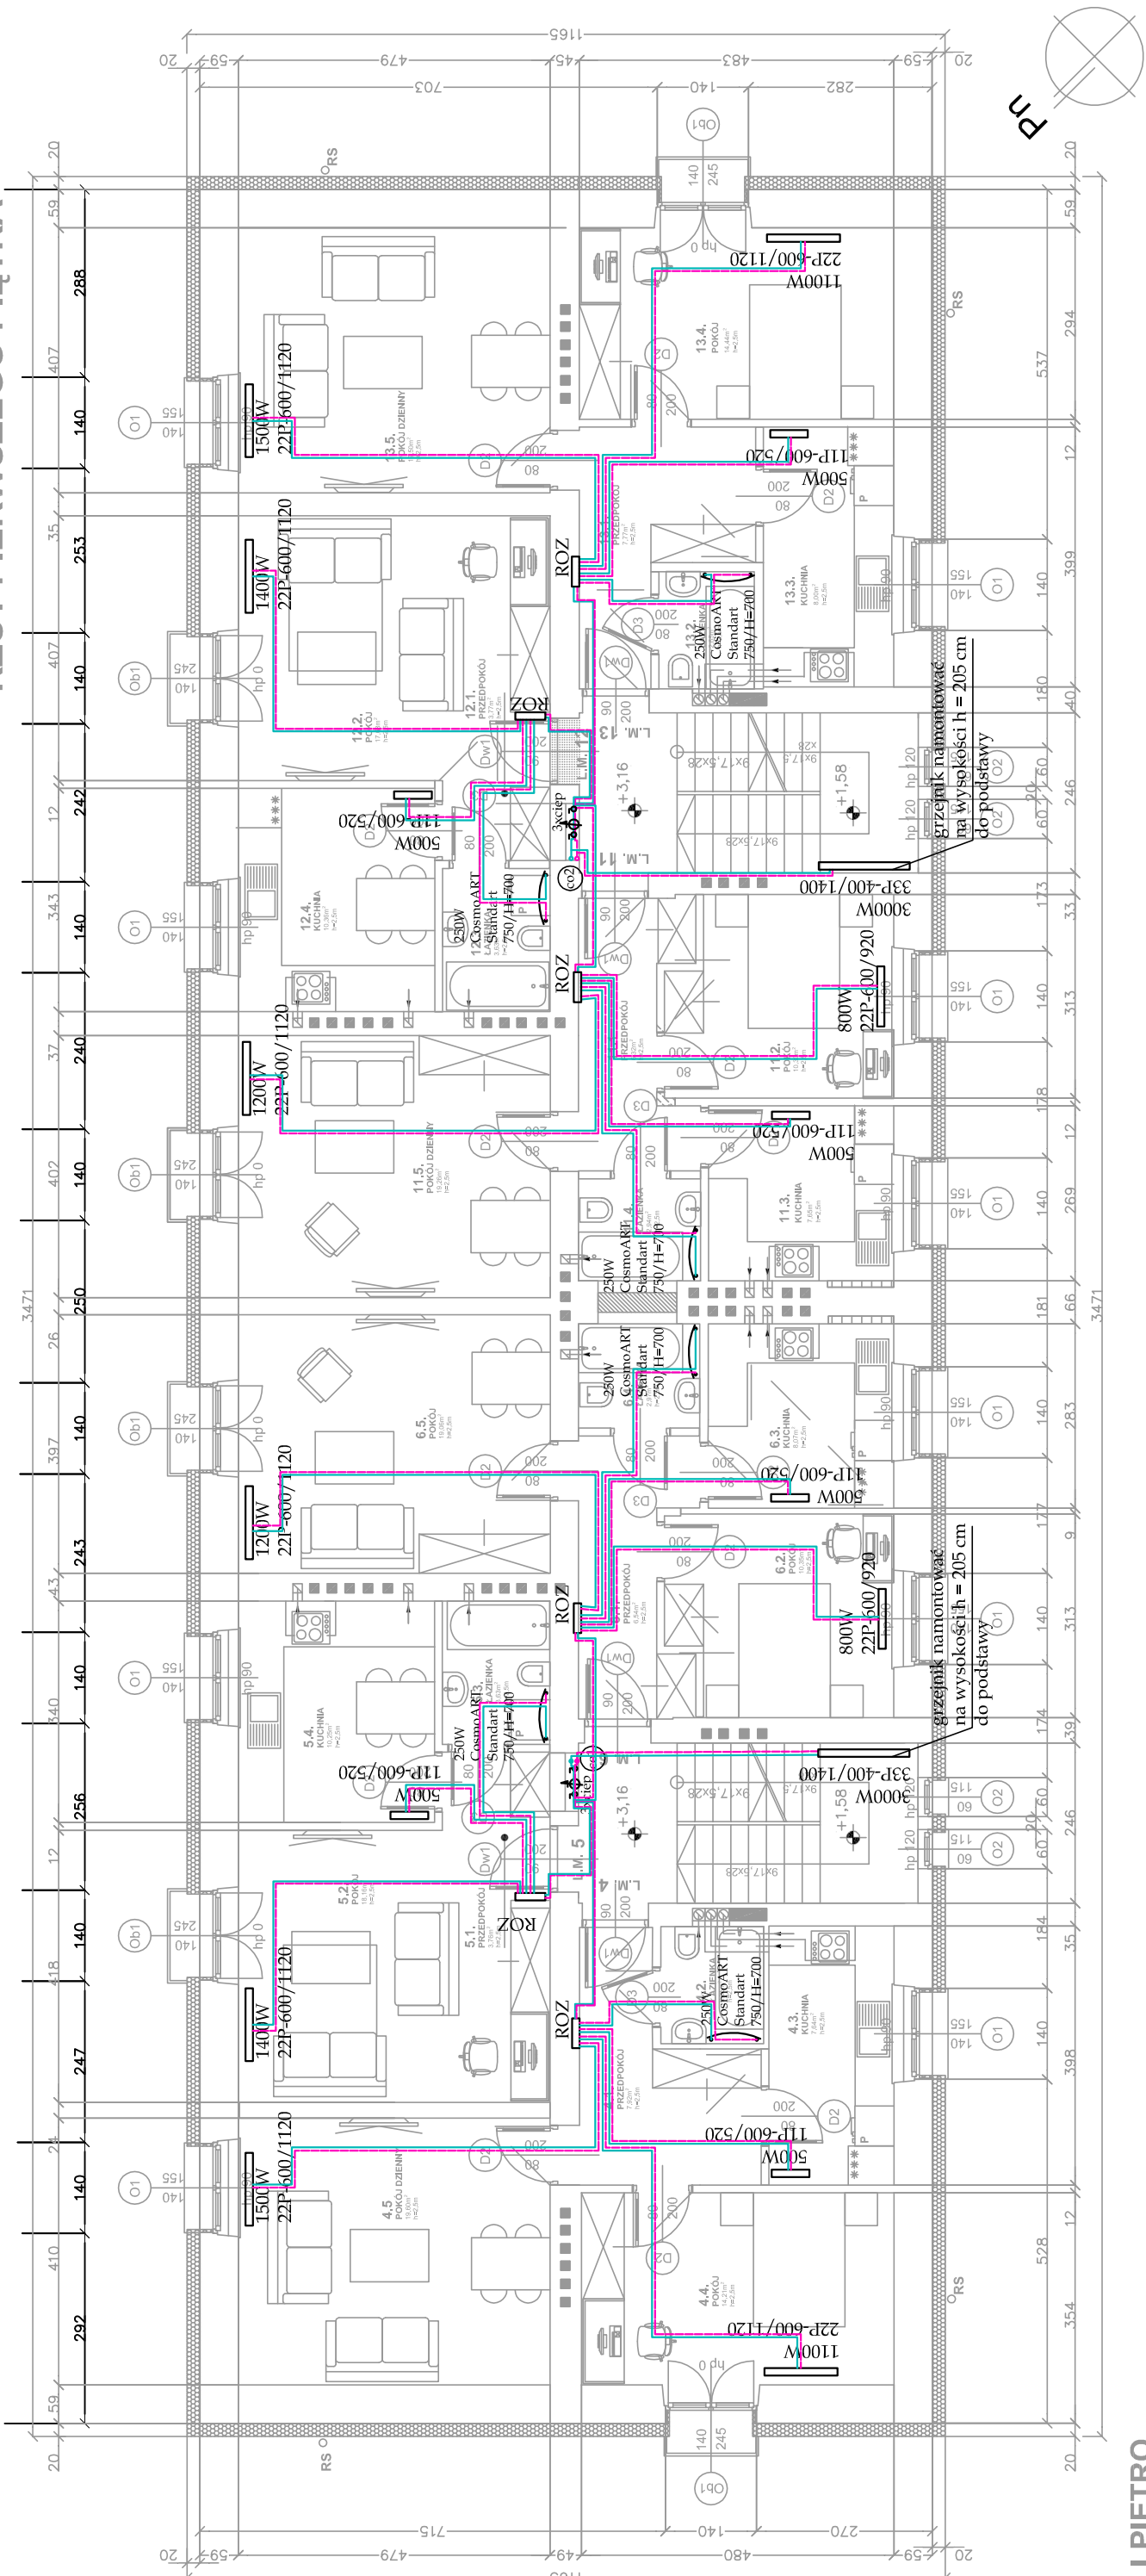

I PIĘTRO

klatka A

4.1. przedpokój	pyłki gresowe	7.92	7.92
4.2. łazienka	pyłki ceramiczne	2.85	2.85
4.3. kuchnia	pyłki ceramiczne	7.64	7.64
4.4. pokój	panele podłogowe	14.21	14.21
4.5. pokój dzienny	panele podłogowe	19.60	19.60
POMIESZCZENIA RAZEM:			
5.1. przedpokój	pyłki gresowe	3.76	3.76
5.2. pokój dzienny	panele podłogowe	18.16	18.16
5.3. łazienka	pyłki ceramiczne	3.63	3.63
5.4. kuchnia	pyłki ceramiczne	10.25	10.25
POMIESZCZENIA RAZEM:			
6.1. przedpokój	pyłki gresowe	6.54	6.54
6.2. pokój	panele podłogowe	10.35	10.35
6.3. kuchnia	pyłki ceramiczne	8.07	8.07
6.4. łazienka	pyłki ceramiczne	2.97	2.97
6.5. pokój dzienny	panele podłogowe	19.06	19.06
POMIESZCZENIA RAZEM:			
KLATKA SCHODOWA:		12.82	
KLATKA "A" RAZEM:			

klatka B

11.1. przedpokój	pyłki gresowe	6.32	6.32
11.2. pokój	panele podłogowe	10.30	10.30
11.3. kuchnia	pyłki ceramiczne	7.65	7.65
11.4. łazienka	pyłki ceramiczne	2.94	2.94
11.5. pokój dzienny	panele podłogowe	19.26	19.26
POMIESZCZENIA RAZEM:			
12.1. przedpokój	pyłki gresowe	3.77	3.77
12.2. pokój dzienny	panele podłogowe	17.68	17.68
12.3. łazienka	pyłki ceramiczne	3.63	3.63
12.4. kuchnia	pyłki ceramiczne	10.36	10.36
POMIESZCZENIA RAZEM:			
13.1. przedpokój	pyłki gresowe	7.77	7.77
13.2. łazienka	pyłki ceramiczne	2.65	2.65
13.3. kuchnia	pyłki ceramiczne	8.00	8.00
13.4. pokój	panele podłogowe	14.44	14.44
13.5. pokój dzienny	panele podłogowe	19.50	19.50
POMIESZCZENIA RAZEM:			
KLATKA SCHODOWA:		12.81	
KLATKA "B" RAZEM:			

OZNACZENIA:


	projektowane wyburzenia
	zamurowania cegłą pełną
	zamurowania bloczkami z bet. kom.
	projektowane ocieplenie styropianem
	projektowane, nowe płyny wentylacyjne
	OBUDOWAĆ CEGŁĄ PEŁNĄ na sztorc
	zajęte i nieużywane płyny wentylacyjne
	na danej kondygnacji
	drzwi do demontażu

ROZ - rozdzielacz centralnego ogrzewania
3xciep - ciepłomierze dla każdego z lokali
co1 - pion czentralnego ogrzewania

Stonie Śląskie 26A 57-550 Stonie Śląskie tel. 74 814 38 96 kom. 783 987 881 www.oknostart.pl	oknostArt s.c.
PRZEBUDOWA BUDYNKU POSZPITALNEGO WRAZ Z TERMOMODERNIZACJĄ NA BUDYNEK MIESZKALNY, WIELORODZINNY PRZY UL. MORAWKA 42 W STRONIU ŚLĄSKIM W RAMACH ZADANIA PN: "PRZEBUDOWA BUDYNKU POSZPITALNEGO WRAZ Z TERMOMODERNIZACJĄ NA BUDYNEK MIESZKALNY, WIELORODZINNY Z PRZYZNACZENIEM NA REALIZACJĘ PROGRAMU BUDOWNICTWA SOCJALNEGO."	TEMAT:
57-550 Stonie Śląskie, ul. Morawka 42 (dz. nr 554/137)	ADRES OBIEKTU:
Gmina Stonie Śląskie, ul. Kościuszki 55, 57-550 Stonie Śląskie	INWESTOR:
PROJEKT BUDOWLANY	BRANŻA: SANITARNA
RYSUNEK:	RZUT I PIĘTRA - INSTALACJA C.O.
SKALA:	1:100
SPECJALNOŚĆ: SANITARNA W ZAKRESIE SIECI INSTAL I URZĄDZEŃ: WOD. KAN., CIEPŁYCH, WENT. I GAZ.	
GŁÓWNY PROJEKTANT: mgr inż. Aneta Rychlińska	DATA: 02/2017
ASYSTENT: mgr inż. Łukasz Świeboda	NR RYS.: S11
SPRAWDZAJĄCY: mgr inż. Gabriela Matusiakiewicz	

pow. m² pow. uż. m²

PIERWSZE PIĘTRO RAZEM:

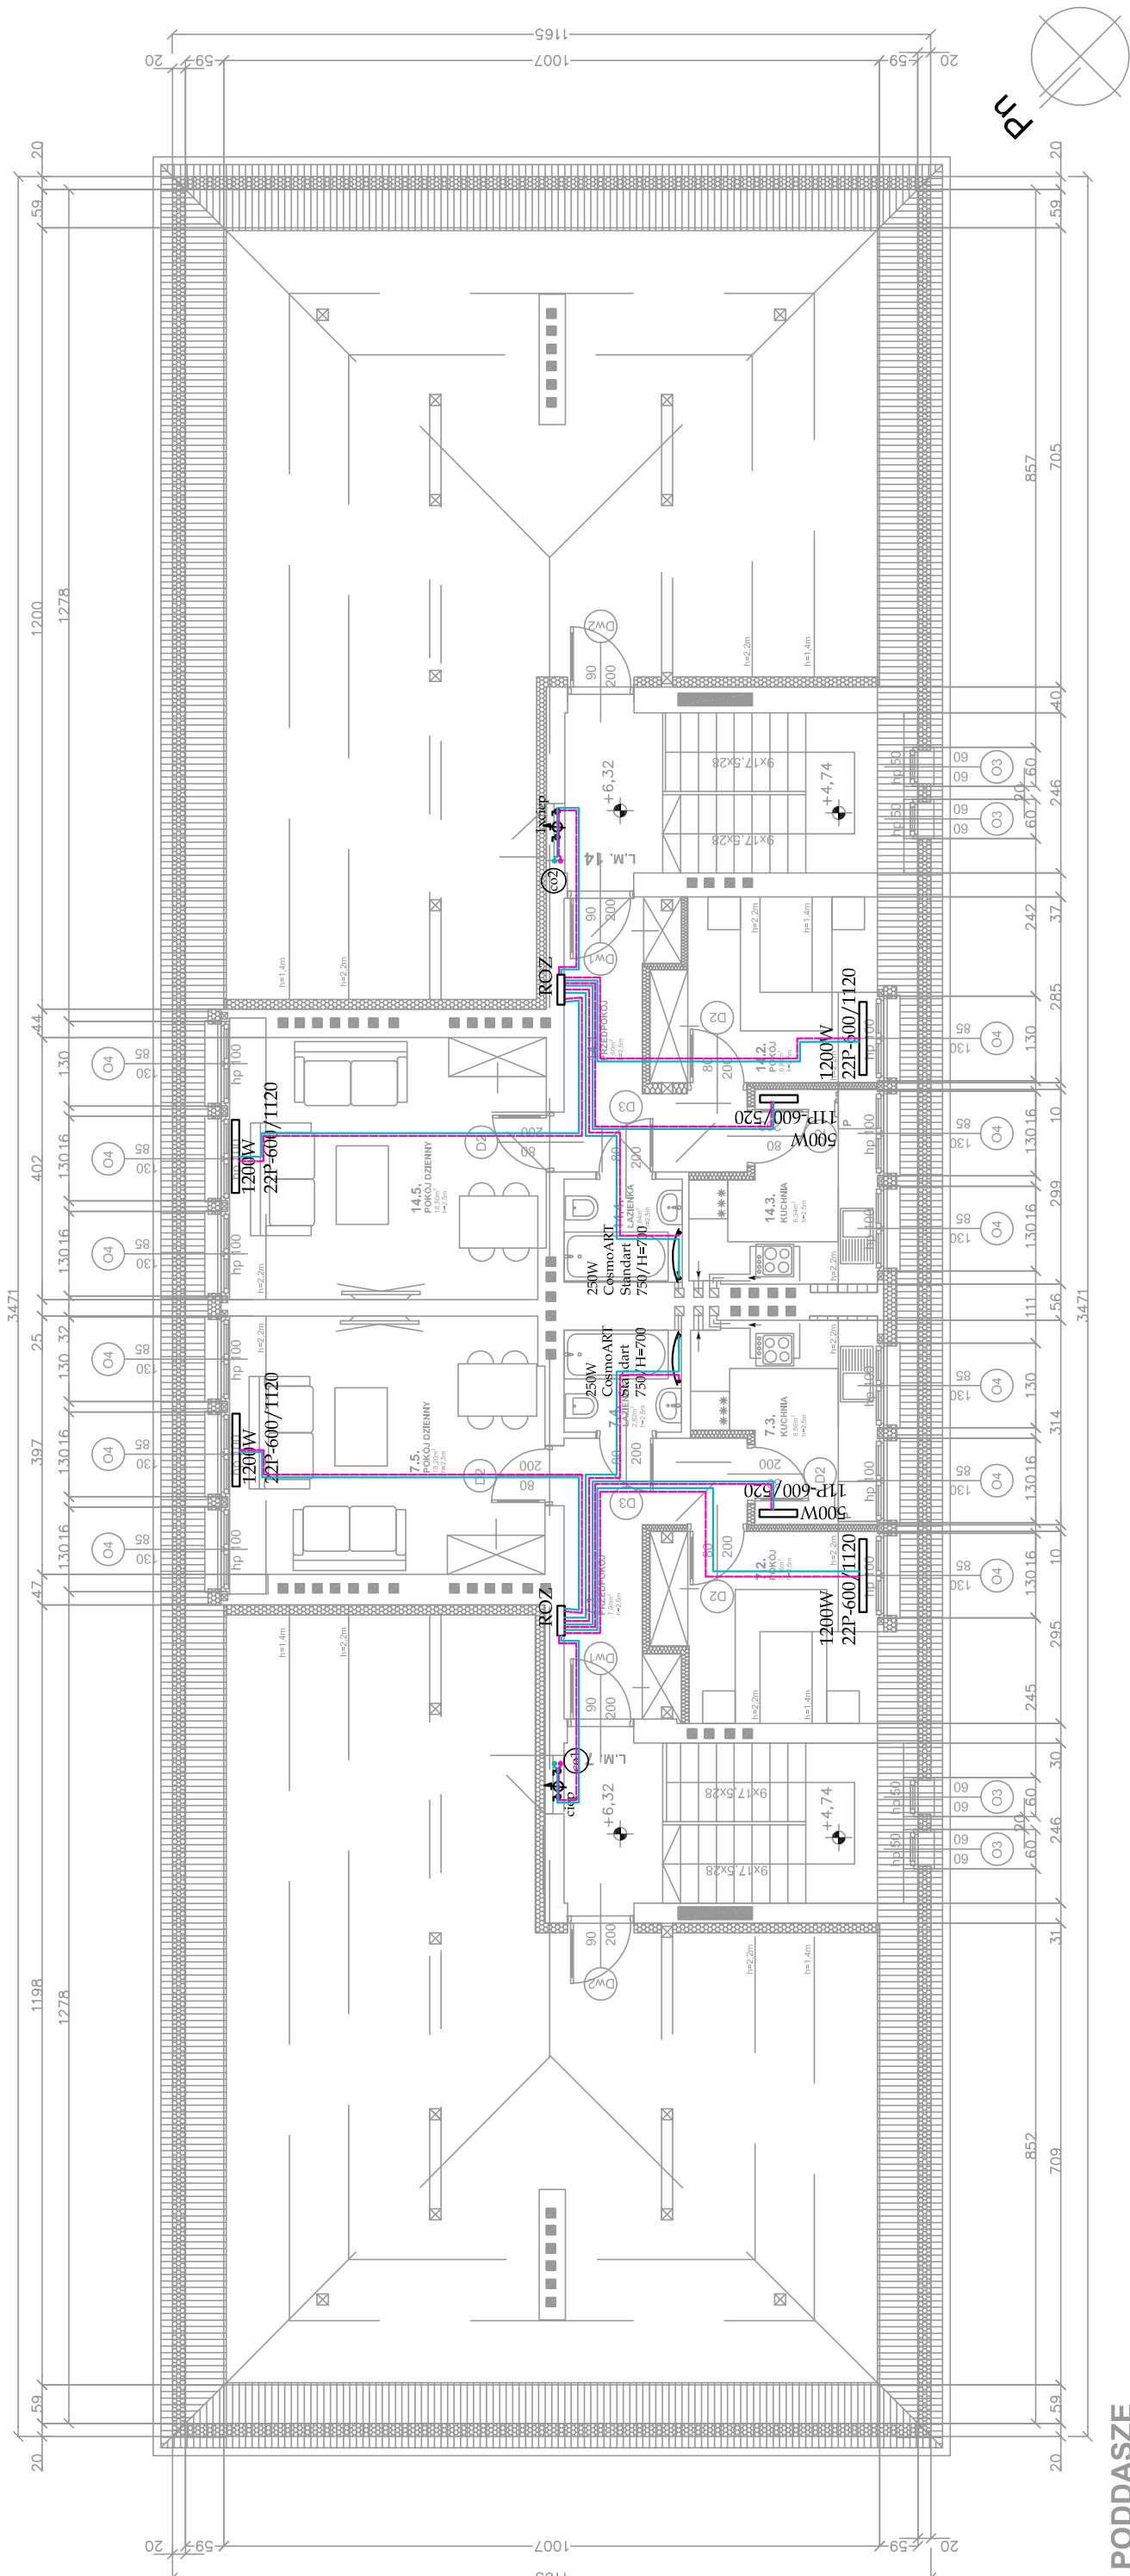

PODDASZE
klatka A

4.1. przedpokój	plytki gresowe	7.90	7.90	7.60	7.60
4.2. pokój	panele podlogowe	9.60	9.60	9.30	6.84
4.3. kuchnia	plytki ceramiczne	7.51	6.56	7.23	6.34
4.4. lazienka	plytki ceramiczne	2.82	2.82	2.84	2.84
4.5. pokój dzienny	panele podlogowe	19.50	18.20	19.80	18.50
POMIESZCZENIA RAZEM:					
STRYCH:		95.58		94.68	
KLATKA SCHODOWA:		12.82		12.82	
KLATKA "A" RAZEM:					
klatka B					
4.1. przedpokój	plytki gresowe	7.60	7.60	7.60	7.60
4.2. pokój	panele podlogowe	9.30	6.84	9.30	6.84
4.3. kuchnia	plytki ceramiczne	7.23	6.34	7.23	6.34
4.4. lazienka	plytki ceramiczne	2.84	2.84	2.84	2.84
4.5. pokój dzienny	panele podlogowe	19.80	18.50	19.80	18.50
POMIESZCZENIA RAZEM:					
STRYCH:		94.68		94.68	
KLATKA SCHODOWA:		12.82		12.82	
KLATKA "B" RAZEM:					
PODDASZE RAZEM:					

OZNACZENIA:

	projektowane wyburzenia
	zamurowania cegla pełną
	zamurowania bloczkami z bet. kom.
	projektowane ścianki z płyt GK na ruszcie si
	projektowane odcieplenie styroplanem
	projektowane, nowe płyny wentylacyjne OBUDOWAĆ CEGŁA PEŁNĄ na sztorc
	zajęte i nieużywane płyny wentylacyjne na danej kondygnacji
	drzwi do demontażu

ROZ - rozdzielacz centralnego ogrzewania
ciep - ciepłomierze dla każdego z lokali
co1 - pion centralnego ogrzewania

oknoArt s.c. Stronie Śląskie 26A 57-550 Stronie Śląskie tel. 74 814 38 96 kom. 783 997 881 www.oknoArt.pl	
TEMAT:	PRZEBUDOWA BUDYNKU POSZPITALNEGO WRAZ Z TERMOMODERNIZACJĄ NA BUDYNEK MIESZKALNY, WIELORODZINNY PRZY UL. MORAWKA 42 W STRONIU ŚLĄSKIM W RAMACH ZADANIA PN: "PRZEBUDOWA BUDYNKU POSZPITALNEGO WRAZ Z TERMOMODERNIZACJĄ NA BUDYNEK MIESZKALNY, WIELORODZINNY Z PRZEZNACZENIEM NA REALIZACJĘ PROGRAMU BUDOWNICTWA SOCJALNEGO."
ADRES OBIEKTU:	57-550 Stronie Śląskie, ul. Morawka 42 (dz. nr 554/137)
INWESTOR:	Gmina Stronie Śląskie, ul. Kościuszki 55, 57-550 Stronie Śląskie
FAZA PROJEKTU:	PROJEKT BUDOWLANY
BRANŻA:	SANITARNA
RYSUNEK:	RZUT PODDASZA - INSTALACJA C.O.
SKALA:	1:100
SPECJALNOŚĆ: SANITARNA W ZAKRESIE SIECI I URZĄDZEŃ: WOD. KAN., CIEPŁYŃCH, WENT. I GAZ.	
GŁÓWNY PROJEKTANT:	mgr inż. Aneta Rychlińska
ASYSTENT:	mgr inż. Łukasz Świeboda
SPRAWDZAJĄCY:	mgr inż. Gabriela Matusiakiewicz
NR RYS.:	S12