


MIEJSCOWY PLAN ZAGOSPODAROWANIA PRZESTRZENNEGO TERENU POŁOŻONEGO WE WSI SIENNA - GMINA STRONIE ŚLĄSKIE


RYSUNEK PLANU MIEJSCOWEGO

SKALA 1 : 1 000


0 10 25 50 75 100

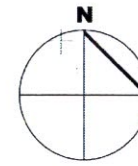

WIEŚ SIENNA - GMINA STRONIE ŚLĄSKIE
WYRYS ZE STUDIUM UWARUNKOWAŃ I KIERUNKÓW ZAGOSPODAROWANIA PRZESTRZENNEGO
MIASTA I GMINY STRONIE ŚLĄSKIE
Uchwała nr X/74/03 z dnia 8 lipca 2003 r. Rady Miasta Stronie Śląskie

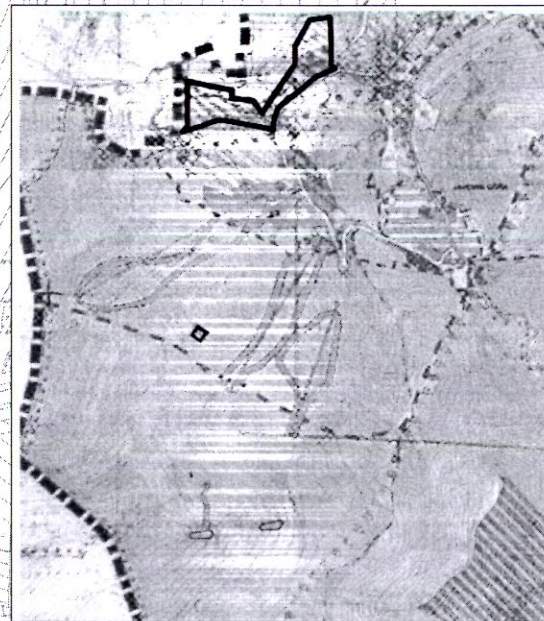

MAPA SYTUACYJNO - WYSOKOŚCIOWA
SKALA 1 : 1000
A. M. 483.113.112, 483.113.114, 483.113.221, 483.113.223

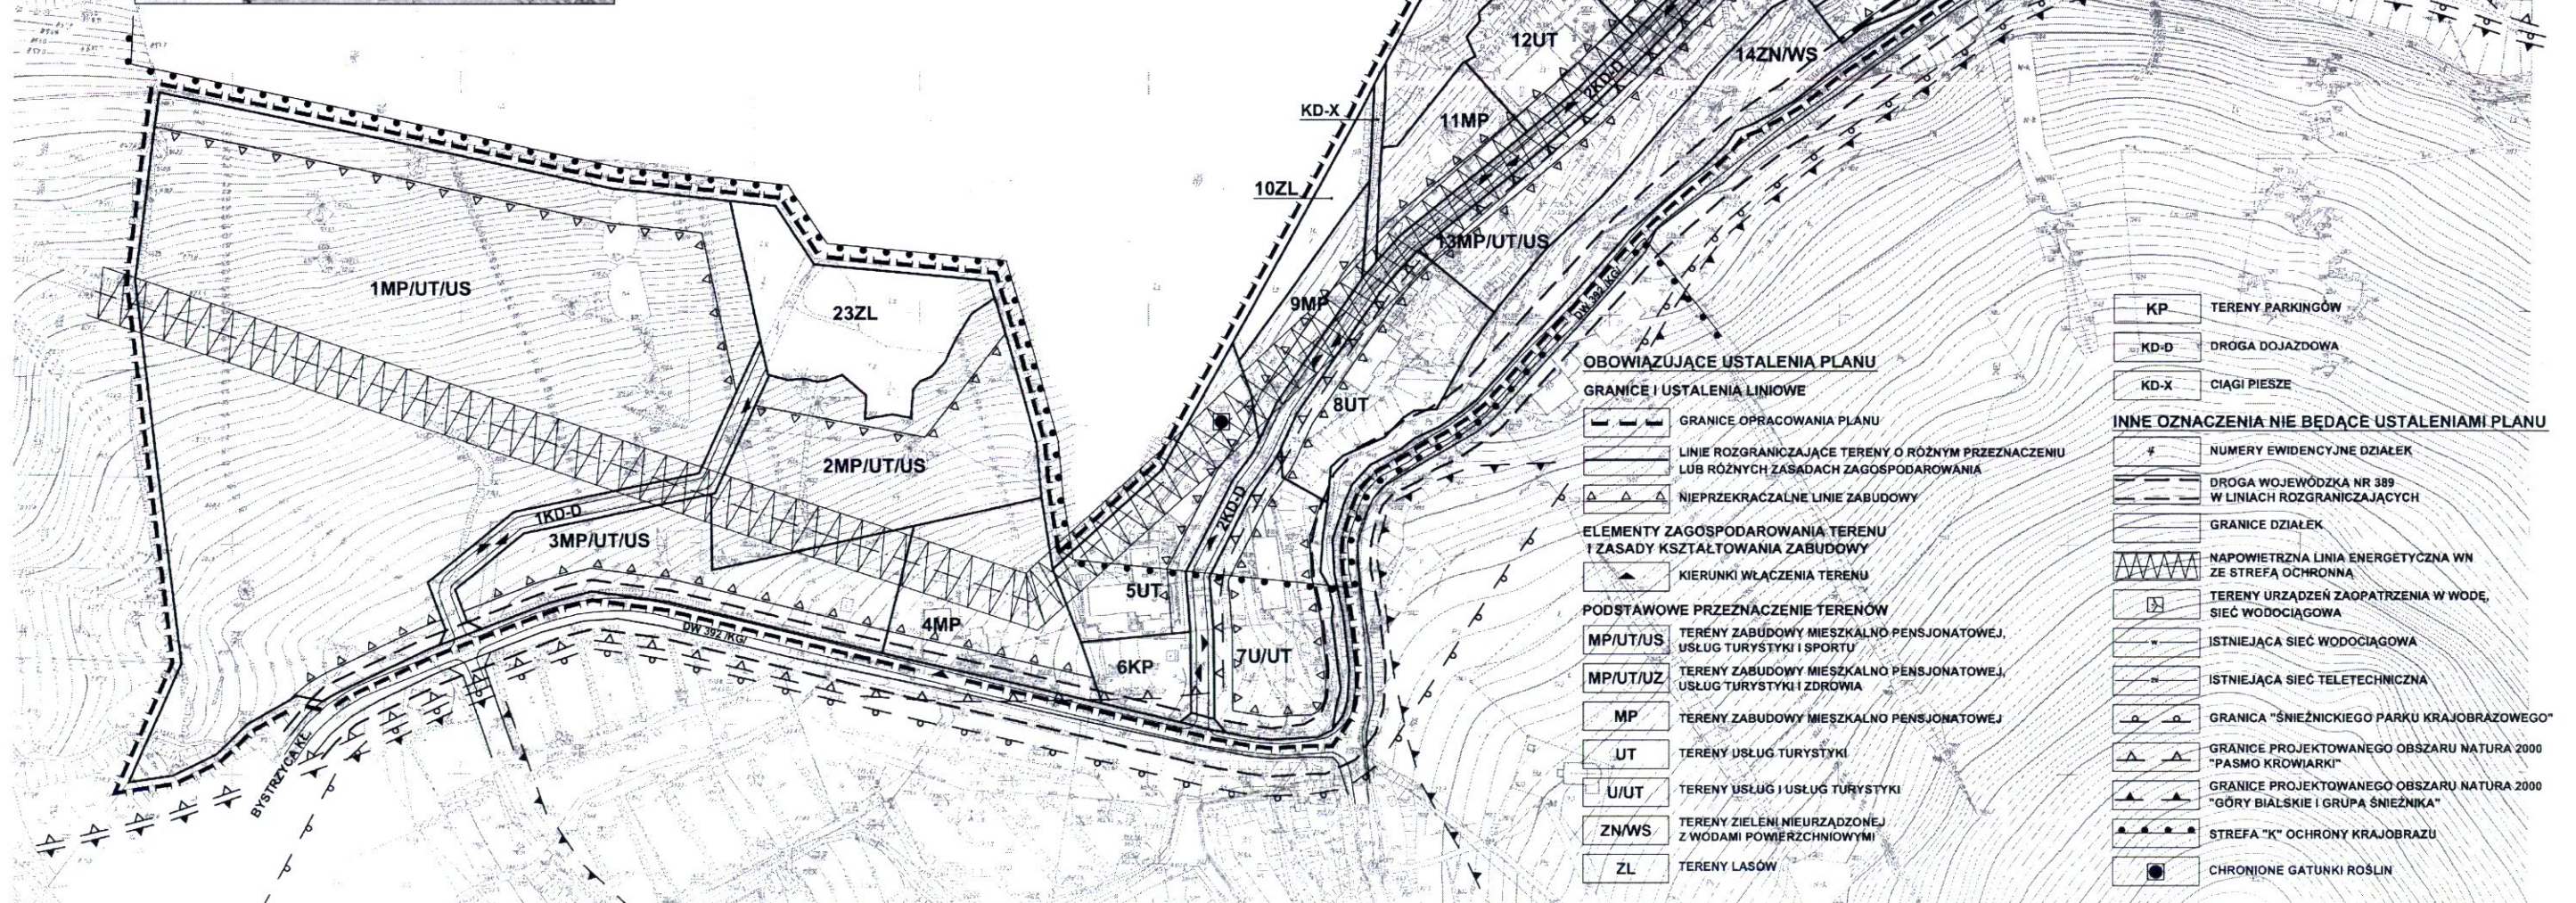

Załącznik nr 1
do uchwały nr X/73/11
Rady Miejskiej w Stronie Śląskiej
z dnia 15.07.2011r.

OBOWIAZUJĄCE USTALENIA PLANU

GRANICE I USTALENIA LINIOWE

- GRANICE OPRACOWANIA PLANU
- LINIE ROZGRANICZAJĄCE TERENY O RÓŻNYM PRZEZNACZENIU
LUB RÓŻNYCH ZASADACH ZAGOSPODAROWANIA
- NIEPRZEKRACZALNE LINIE ZABUDOWY

ELEMENTY ZAGOSPODAROWANIA TERENU I ZASADY KSZTAŁTOWANIA ZABUDOWY

- KIERUNKI WŁĄCZENIA TERENU

PODSTAWOWE PRZEZNACZENIE TERENÓW

- MP/UT/US TERENY ZABUDOWY MIESZKALNO PENSJONATOWEJ,
USŁUG TURYSTYKI I SPORTU
- MP/UT/US TERENY ZABUDOWY MIESZKALNO PENSJONATOWEJ,
USŁUG TURYSTYKI I ZDROWIA
- MP TERENY ZABUDOWY MIESZKALNO PENSJONATOWEJ
- UT TERENY USŁUG TURYSTYKI
- U/UT TERENY USŁUG I USŁUG TURYSTYKI
- ZN/WS TERENY ZIELENI NIEURZĄDZONEJ
Z WODAMI POWIERZCHNIOWYMI
- ZL TERENY LASÓW

- KP TERENY PARKINGÓW
- KD-D DROGA DOJAZDOWA
- KD-X CIĄGI PIESZE
- INNE OZNACZENIA NIE BĄDĄCE USTALENIAMI PLANU
- NUMERY EWIDENCYJNE DZIAŁEK
- DROGA WOJEWÓDZKA NR 389
W LINIACH ROZGRANICZAJĄCYCH
- GRANICE DZIAŁEK
- NAPOWIETRZNA LINIA ENERGETYCZNA WN
ZE STREFĄ OCHRONNĄ
- TERENY URZĄDZEŃ ZAOPATRZENIA W WODĘ,
SIĘĆ WODOCIĄGOWA
- ISTNIEJĄCA SIĘĆ WODOCIĄGOWA
- ISTNIEJĄCA SIĘĆ TELETECHNICZNA
- GRANICA "ŚNIEŻNICKIEGO PARKU KRAJOBRAZOWEGO"
- GRANICE PROJEKTOWANEGO OBSZARU NATURA 2000
"PASMO KROWIARKI"
- GRANICE PROJEKTOWANEGO OBSZARU NATURA 2000
"GÓRY BIAŁSKIE I GRUPA ŚNIEŻNIKA"
- STREFA "K" OCHRONY KRAJOBRAZU
- CHRONIONE GATUNKI ROŚLIN