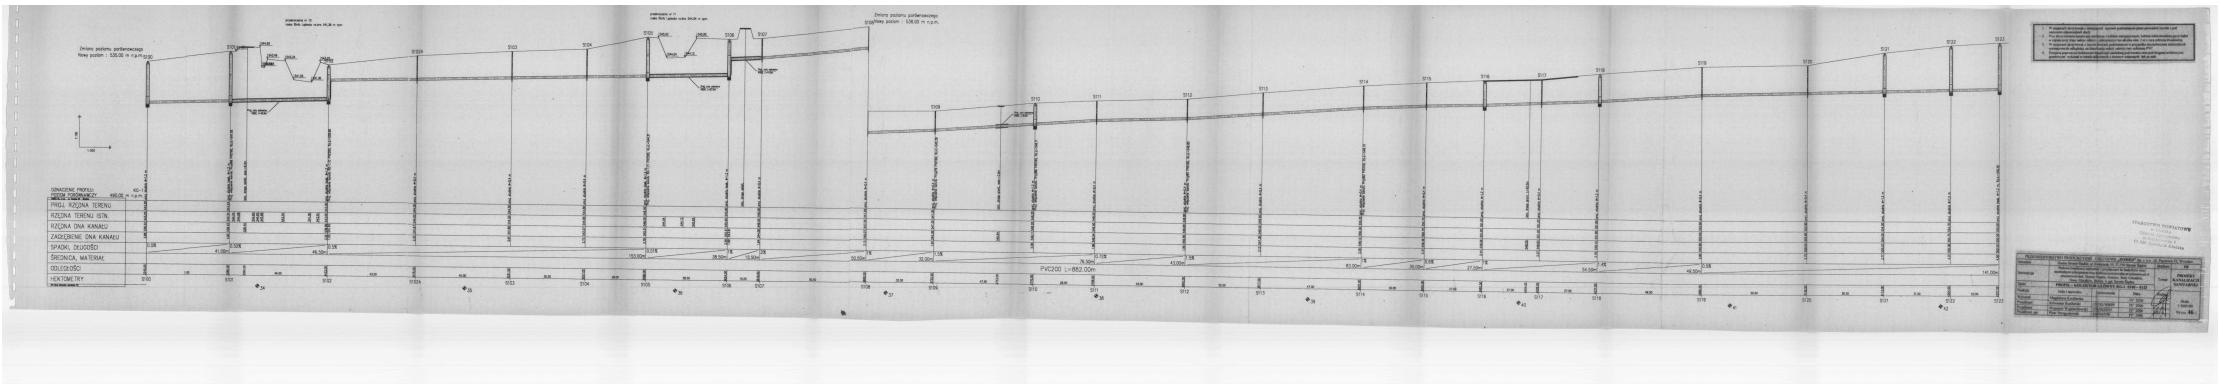
Zmiana poziomu porównawczego
Nowy poziom - 535.00 m n.p.m.
Zmiana poziomu porównawczego
Nowy poziom - 536.00 m n.p.m.
OZNACZENIE PROFILU
RZĘDNA TERENU
RZĘDNA TERENU ISTN.
RZĘDNA DNA KANAŁU
ZAGŁĘBIENIE DNA KANAŁU
SPADKI, DŁUGOŚCI
ŚREDNICA, MATERIAŁ
ODLEGŁOŚCI
HORYZONTY
PVC200 L=862.00m

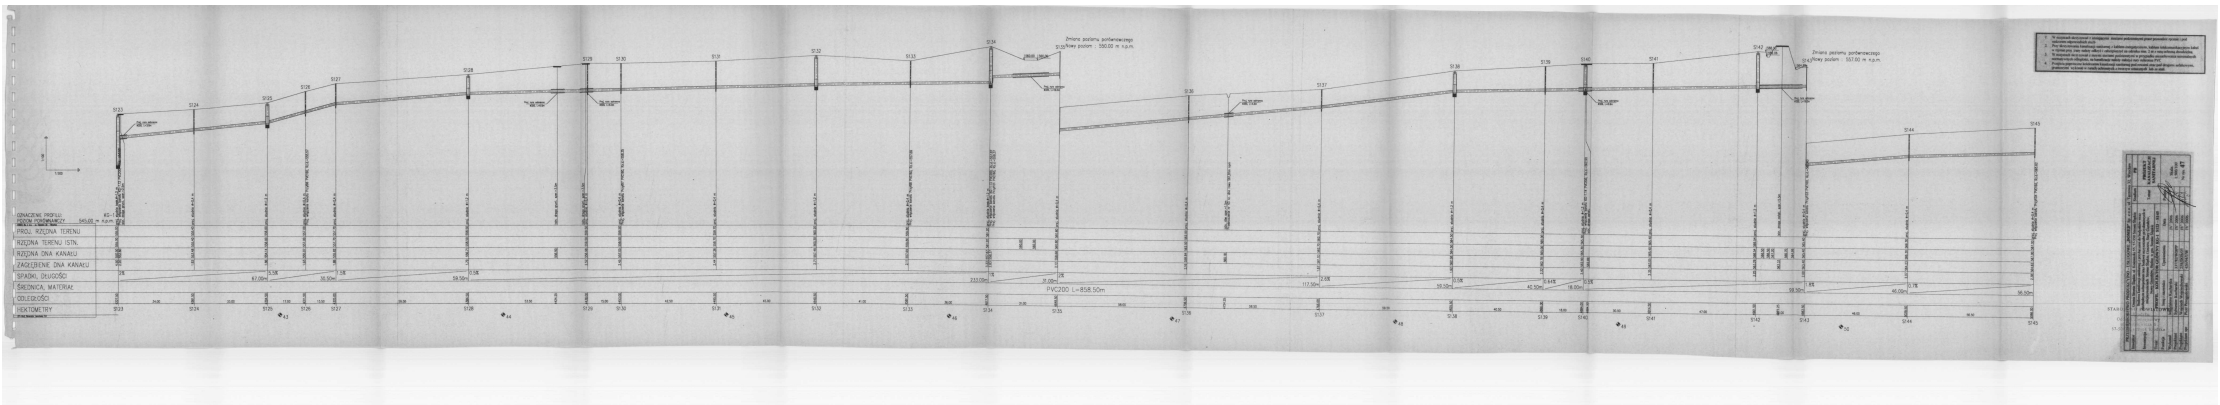
OZNACZENIE PROFILU
RZĘDNA NIWELACYJNY
PROJ. RZĘDNA TERENU
RZĘDNA TERENU ISTN.
RZĘDNA DNA KANAŁU
ZAGŁĘBIENIE DNA KANAŁU
SPADKI, DŁUGOŚCI
ŚREDNICA, MATERIAŁ
ODLEGŁOŚCI
HEKTOMETRY
Zmiana poziomu porównawczego
Niżący poziom - 550.00 m n.p.m.
Zmiana poziomu porównawczego
Niżący poziom - 557.00 m n.p.m.
PVC200 L=858.50m

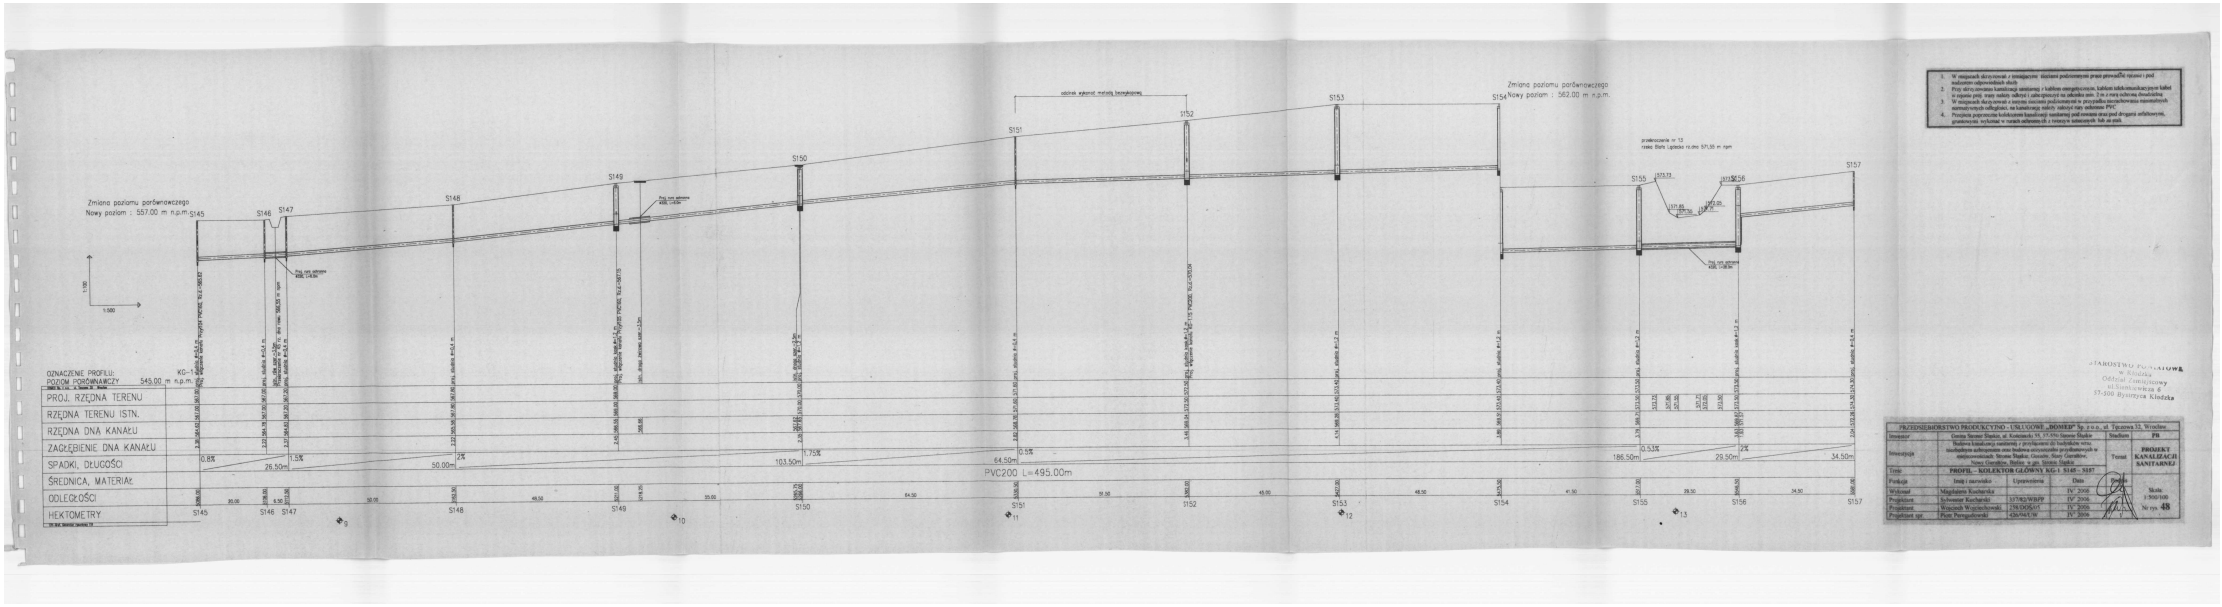
Zmiana poziomu porównawczego
Nowy poziom : 557.00 m n.p.m.
Zmiana poziomu porównawczego
Nowy poziom : 562.00 m n.p.m.
S145
S146
S147
S148
S149
S150
S151
S152
S153
S154
S155
S156
S157
PVC200 L=495.00m
26.50m
50.00m
103.50m
64.50m
186.50m
29.50m
34.50m
0.8%
1.5%
2%
1.75%
0.5%
0.53%
2%
OZNACZENIE PROFILU:
KG-1
POZIOM PORÓWNAWCZY
545.00 m n.p.m.
PROJ. RZĘDNA TERENU
RZĘDNA TERENU ISTN.
RZĘDNA DNA KANAŁU
ZAGŁĘBIENIE DNA KANAŁU
SPADKI, DŁUGOŚCI
ŚREDNICA, MATERIAŁ
ODLEGŁOŚCI
HEKTOMETRY
1. W miejscach skrzyżowań z instalacjami uzbrojenie podziemnego przed przystąpieniem robót należy
2. Przy skrzyżowaniu kanalizacji sanitarnej z kablem energetycznym, kablem telekomunikacyjnym kabel
3. W miejscach skrzyżowań z innymi rurociągi podziemnymi w przypadku nieosiągnięcia minimalnych
4. Przejścia poprzeczne kolektorami kanalizacji sanitarnej pod rowami oraz pod drogami asfaltowymi,
PRZEDSIĘBIORSTWO PRODUKCYJNO - USŁUGOWE „BOMED" Sp. z o.o. ul. Tęczowa 53, Wrocław
Inwestor
Gmina Stronie Śląskie, ul. Kościuszki 55, 57-550 Stronie Śląskie
Inwestycja
Budowa kanalizacji sanitarnej z przyłączami do budynków wraz z
Stronie Śląskie, Gierałtów, Bielice, Jerzy, Stronie Śląskie
Stadium
PB
Temat
PROJEKT KANALIZACJI SANITARNEJ
Treść
PROFIL - KOLEKTOR GŁÓWNY KG-1 : S145 - S157
Funkcja
Imię i nazwisko
Uprawnienia
Data
Podpis
Wykonał
Magdalena Kucharska
IV 2008
Projektant
Sylwester Kucharski
337/92/WBPP
IV 2008
Projektant
Wojciech Wojciechowski
194/DOŚ/03
IV 2008
Projektant upr.
Piotr Perzyński
426/94/UW
IV 2008
Skala:
1:500/100
Nr rys. 48
STAROSTWO POWIATOWE
w Kłodzku
Oddział Zamiejscowy
ul. Bystrzycka 6
57-300 Bystrzyca Kłodzka

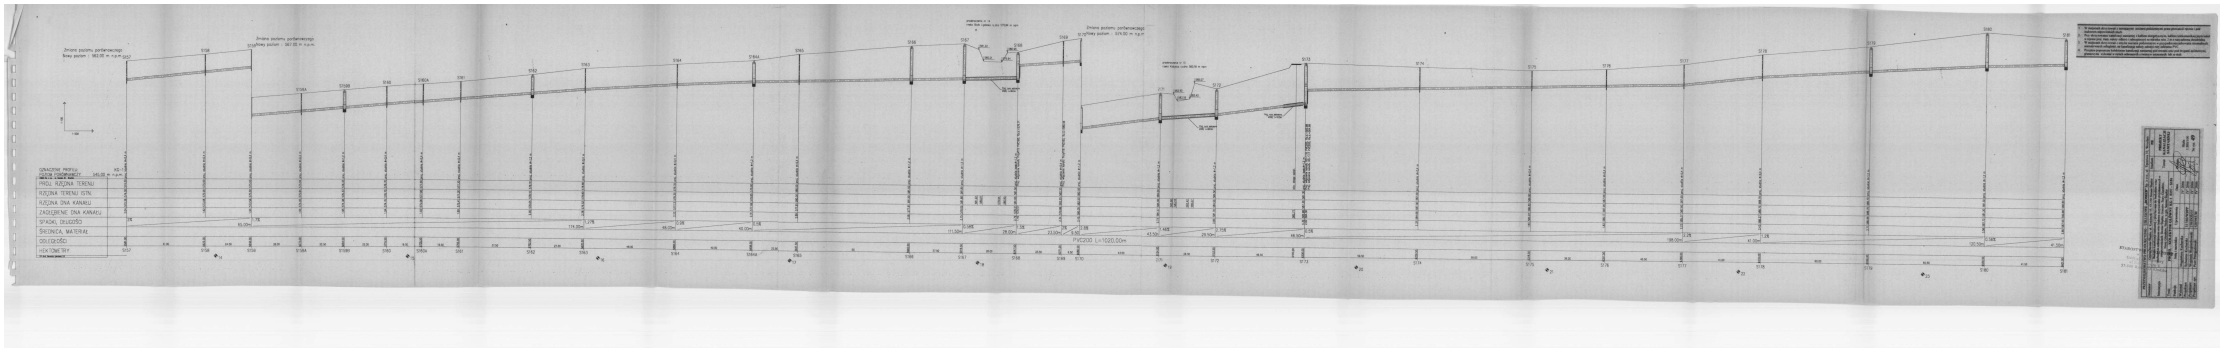

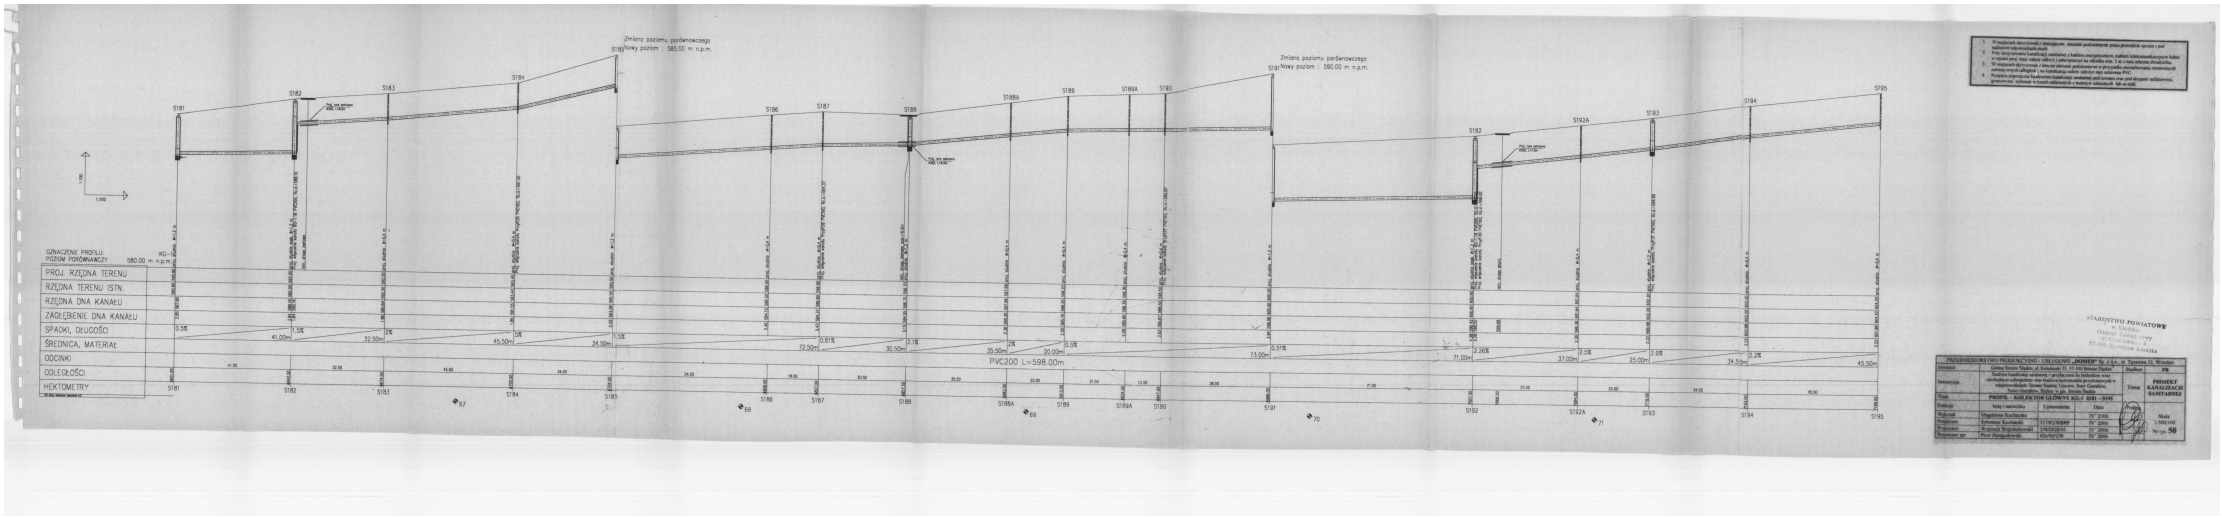
Zmiana poziomu porównawczego
Nowy poziom : 580.00 m n.p.m.
S181
S182
S183
S184
S185
S186
S187
S188
S188A
S189
S189A
S190
S191
S192
S192A
S193
S194
S195
PVC200 L=598.00m
OZNACZENIE PROFILU
POZIOM PORÓWNAWCZY 580.00 m n.p.m.
PROJ. RZĘDNA TERENU
RZĘDNA TERENU ISTN.
RZĘDNA DNA KANAŁU
ZAGŁĘBIENIE DNA KANAŁU
SPADKI, DŁUGOŚCI
ŚREDNICA, MATERIAŁ
ODCINKI
ODLEGŁOŚCI
HEKTOMETRY
41.00m
32.50m
45.50m
34.50m
72.50m
30.50m
35.50m
20.00m
73.00m
71.00m
37.00m
25.00m
34.50m
45.50m
STAROSTWO POWIATOWE
PROJEKTOWANIE PRZEDSIĘWZIĘCIA - UKŁADANIE „SOWERP" Sp. z o.o.
PROFIL – KOLEKTOR GŁÓWNY SGZ S181 – S195
PROJEKT KANALIZACJI SANITARNEJ