



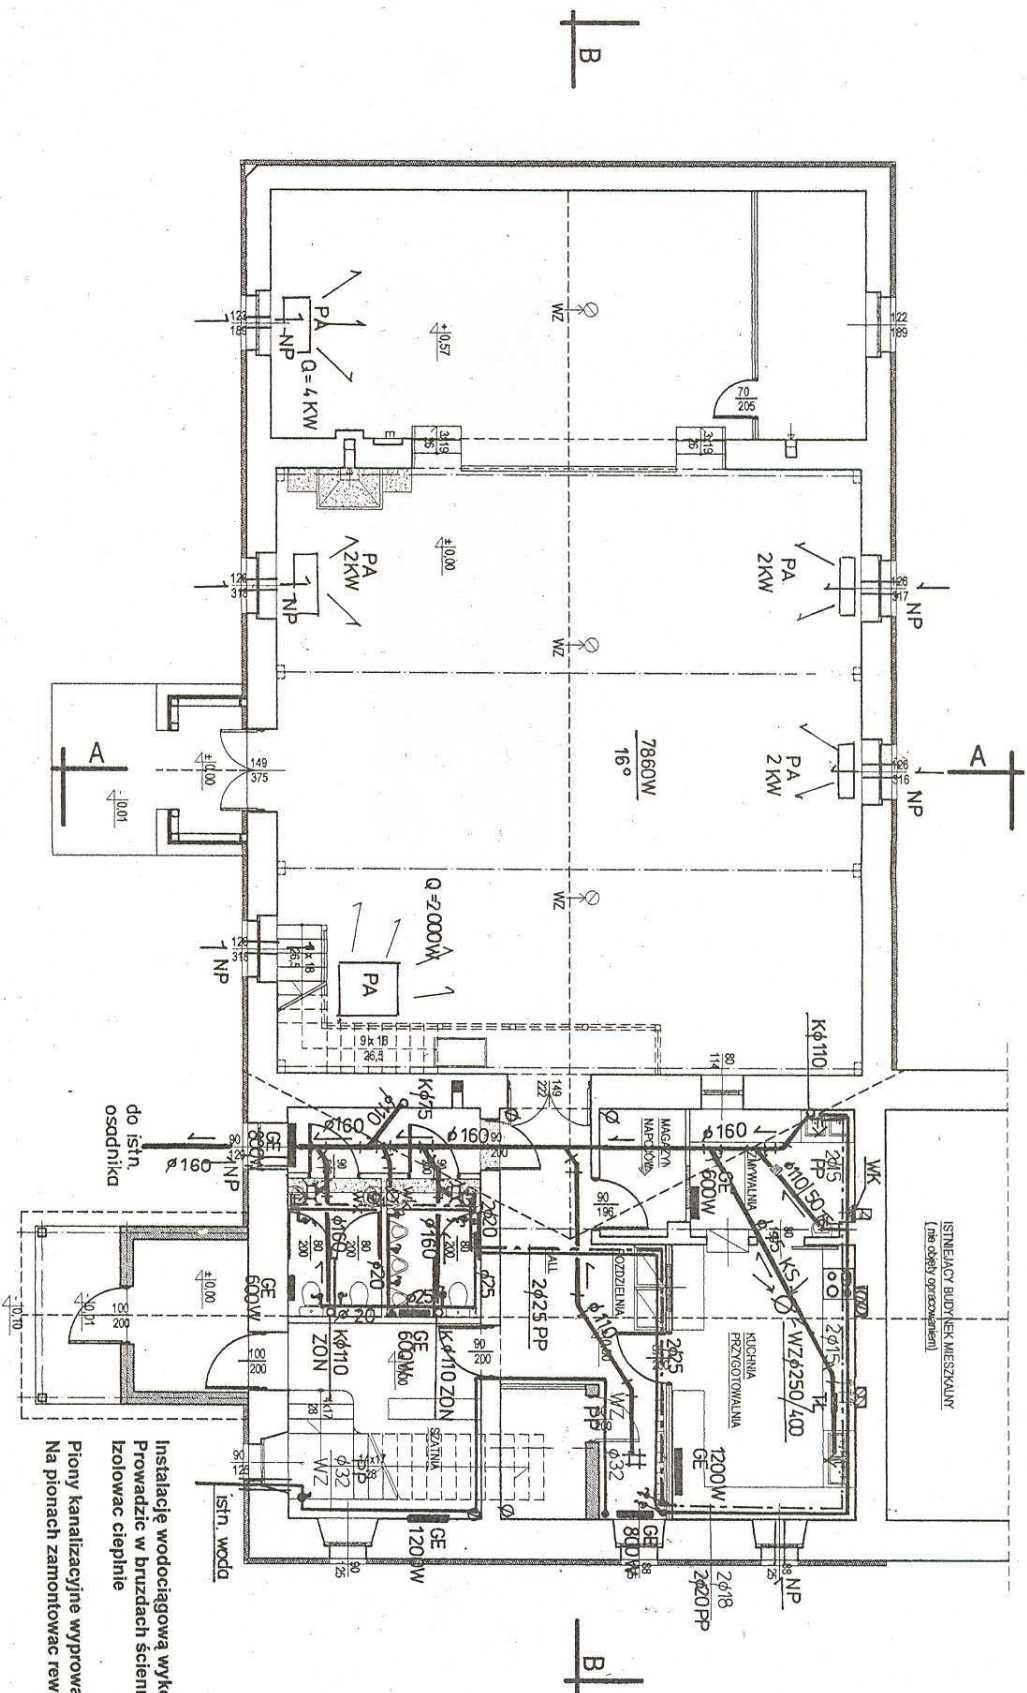

- NP - nawietrzak podokienny
 PA - piec akumulacyjny elektryczny
 GE - grzejnik elektryczny
 K - pion kanalizacyjny
 WZ - zintegrowane wywietrzaki dachowe z wentylatorami
 WK - wentylator kanałowy
 TL - tłuszczownik 75 mm
 ZON - zawór odpowietrzający kanalizacyjny

Instalację wodociągową wykonac z rur PP3
 Prowadzić w bruzdach ściennych i podłogowych
 Izolowac cieplnie
 Piony kanalizacyjne wyprowadzić nad dach
 Na pionach zamontować rewizje PCV

	FIRMIA "HTM" 57-300 KŁODZKO UL. WOLNOŚCI 53 tel.(074) 647 53 33 tel.kom. (0601) 893 995 57-300 KŁODZKO UL. OKRZEJ 7 tel.fax. (074) 647 55 00 USŁUGI OŚCIOŁNOBUDOWLANE I PROJEKTOWE	TYTUŁ RYSUNKU RZUT PRZYZIEMIA - INST. SANITARNE	OBIEKT ŚWIEŻYCA - "TEATR TRZY SIÓSTRY" GŁÓWNY PROJEKTANT ANETA RYCHLIŃSKA	INWESTOR GŁÓWNY PROJEKTANT ANETA RYCHLIŃSKA	SKALA 1:100	NR RYSUNKU 2 / 5
--	---	--	--	---	----------------	---------------------

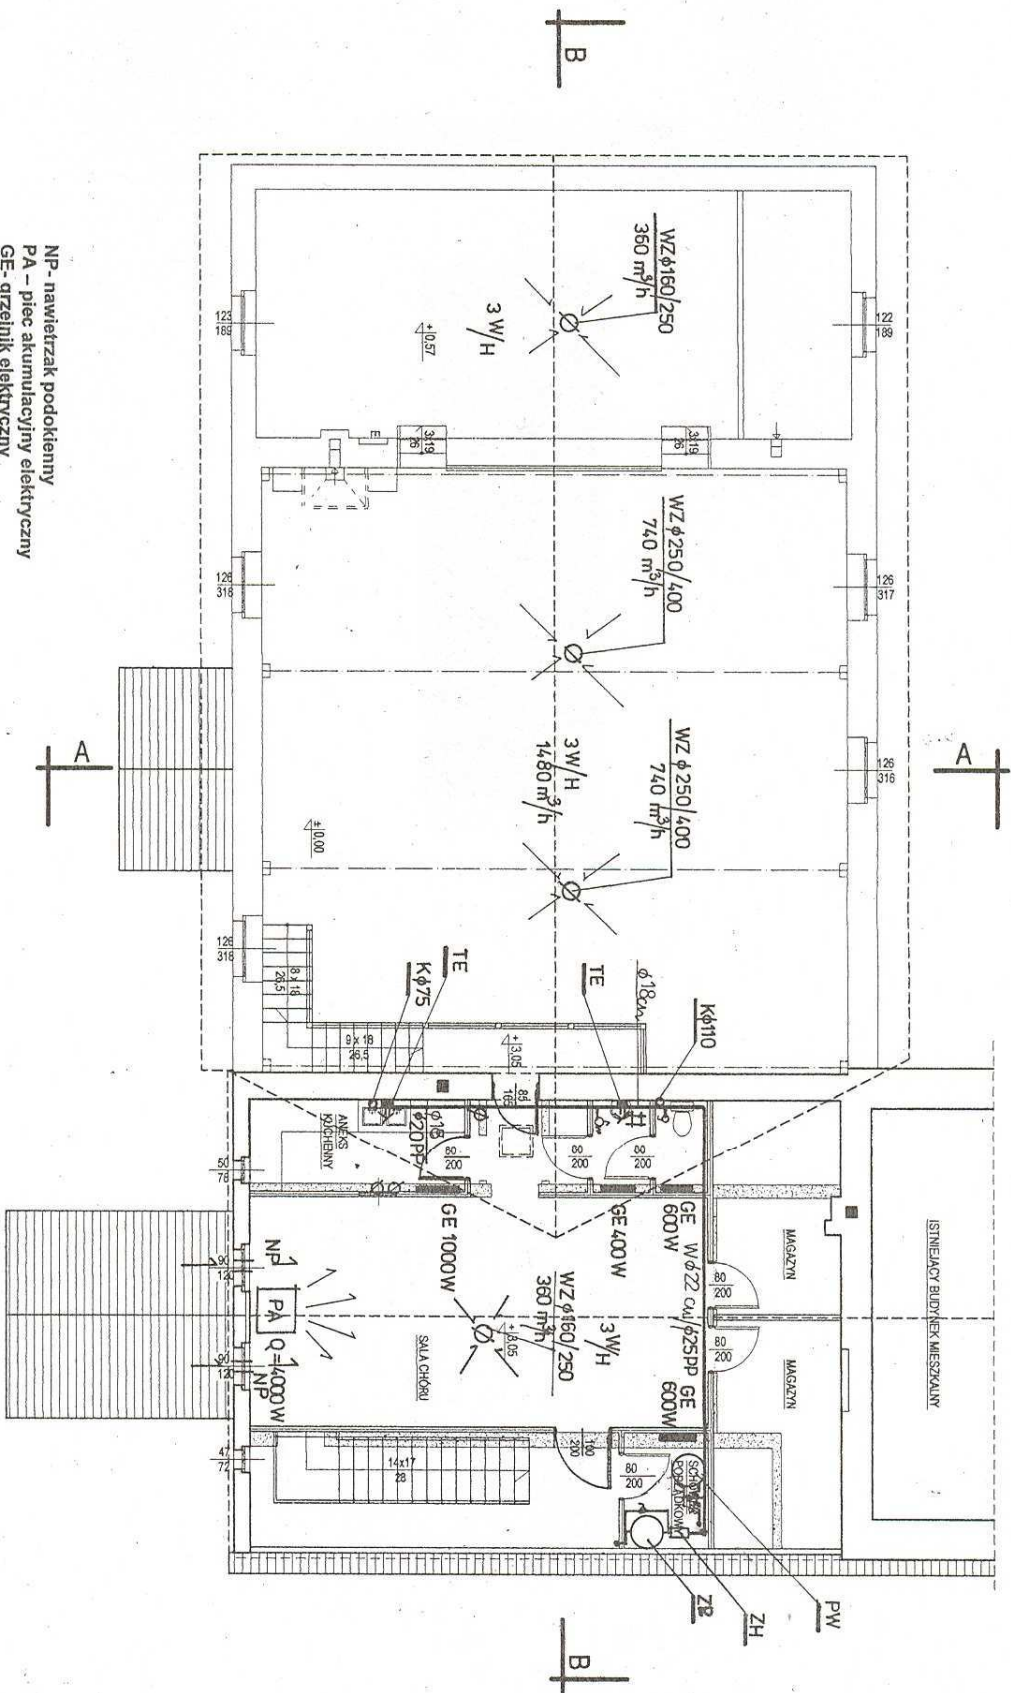

NP - nawietrzak podokienny
 PA - piec akumulacyjny elektryczny
 GE - grzejnik elektryczny
 TE - terma elektryczna
 K - pion kanalizacyjny
 ZB - zbiornik do magazynowania wody 300 l
 ZH - zestaw hydroforowy domowy
 PW - elektryczny podgrzewacz cwu 100 l pojemnościowy
 WZ - zintegrowane wentylatorki dachowe z wentylatorami

	57-300 KŁODZKO UL. WOLNOŚCI 53 tel. (074) 647 53 33 e-mail: (0601) 893 995 57-300 KŁODZKO UL. OKRĘŻLI 7 tel. (074) 647 53 60 USŁUGI OGÓLNOBUDOWLANE I PROJEKTOWE
INWESTOR OBIEKT SKALA 1:100	RZUT PIĘTRA - INST. SANITARNE ŚWIETLICA - "TEATR TĘŻ SIOSTRY" GMINA STRONIE ŚLĄSKIE GMINA STRONIE ŚLĄSKIE STRONIE ŚLĄSKIE PL. KOŚCIUSZKI 55 GŁÓWNY PROJEKTANT mgr inż. arch. Henryk Markowski uprawnienia Nr: UAN V 6 9 117 90 (67 ust. 1 pkt 1) 4 ust. 1 2 3 7) Wzrosty 57-300 Kłodzko ul. Wolności 53
NR DOKUM. NR DOKUM. NR DOKUM. NR DOKUM.	FAZA P.B. DATA 11.2006 NR DOKUM. NR DOKUM. NR DOKUM. NR DOKUM.
Aneta Rychlińska 346/000/DUW	3/5

