


ROZDZIELNICA RB

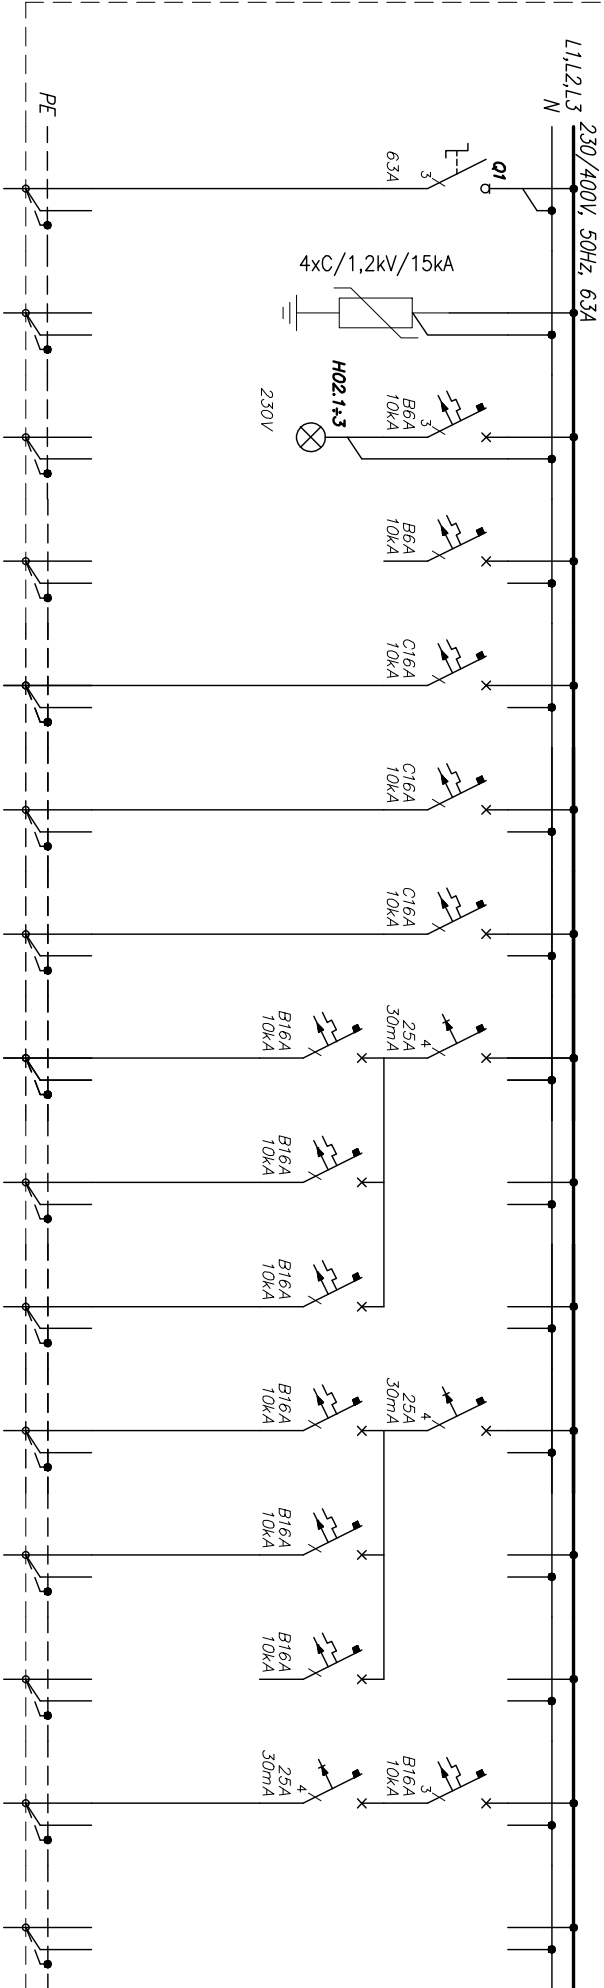

Numer obwodu	01	02	03	04	05	06	07	08	09	10	11	10	11
Nazwa odbioru	Zasilanie z Rcm	Ochronnik	Kontrola napięcia	Obwód sterowania	Oświetlenie sala 1	Oświetlenie sala 2	Oświetlenie zaplecze	Gniazda sala 2	Gniazda sala 1	Gniazda zaplecze	Gniazda lodowka	Gniazda zmywarka ZM	Rezerwa
Moc zainstalowana [kW]	14,4	-	--	-	1,2	1,2	0,6	1,2	1,0	1,4	0,3	2,5	5,0
Typ przewodu	YKYzo	-	LgY	LgY	YDYzo	YDYzo	YDYzo	YDYzo	YDYzo	YDYzo	YDYzo	YDYzo	YDYzo
Przekroj [mm ²]	5x10	-	4x1,5	2x1,5	3x1,5	3x1,5	3x1,5	3x2,5	3x2,5	3x2,5	3x2,5	3x2,5	5x2,5



57-300 KŁODZKO UL. WOJNOŚCI 53 tel.(074) 647 53 33 tel.kom. (0601) 893 995
57-300 KŁODZKO UL. OKRZEJ 7 tel.fax. (074) 647 55 00
USŁUGI OGÓLNOBUDOWLANE I PROJEKTOWE

FIRMA "HTM"

TYTUŁ RYSUNKU

Schemat rozdzielnic RB

OBIEKT

ROZBUDOWA Z PRZEBUDOWĄ BUDYNKU RCP NA DOM KULTURY
STRONIE ŚLĄSKIE, ul. KOŚCIUSZKI, OBRĘB MIASTO STRONIE ŚLĄSKIE
CZĘŚĆ DZIAŁKI nr 14/6

NR UMOWY

FAZA PB

INWESTOR

SKALA

Główny Projektant
mgr inż. arch. Henryk Markiewicz
uprawnienia Nr UAN VI-63/117/90
(82 ust. 1 pkt 1 § 4 ust. 1, 2 § 7) Walczących
57-300 Kłodzko ul. Wolności 53


Projektant
mgr inż. Ryszard Kulczak
NBGP V-7342/3/79/98
SPRAWDZAJĄCY
Dariusz Sawicki
29/86/UW

DATA
09.2008

NR RYSUNKU
IE-07
NR ARKUSZA
1/2

ROZDZIELNICA RB

OBUDOWA ROZDZIELNICY	
TYP	3x9
PRODUCENT	—
WYMIARY (SxHxG)	400x500x207
MONTAŻ	WNĘKOWA
IP	55
DRZWI CZKI IZOLACYJNE Z ZAMKIEM	

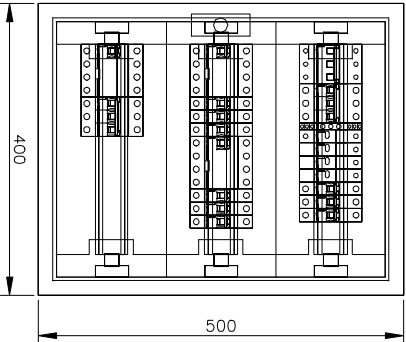

TN–S 230V/400V
Samoczynne
wyłgczanie zasilania

BILANS MOCY	
P_i	14,4 kW
k_j	0,8
P_{max}	11,6 kW
I_{max}	17,0 A
I_b	gg35A/RGnn

	FIRMA "HTM" 57-300 KŁODZKO UL.WOLNOŚCI 53 tel.(074) 647 53 33 tel.kom. (0601) 893 995 57-300 KŁODZKO UL.OKRZEŁ 7 tel.fax. (074) 647 55 00 USŁUGI OGÓLNOBUDOWLANE I PROJEKTOWE		INWESTOR	GMINA, STRONIE ŚLĄSKIE 57-850 STRONIE ŚLĄSKIE, ul. KOŚCIUSZKI 85		DATA 09.2008
	TYTUŁ, RYSUNKU Schemat rozdzielnic RB	NR UMOWY	SKALA	Główny Projektant mgr inż.arch. Henryk Markiewicz uprawnienia Nr UAN VI-63/117/90 (82 ust. 1 pkt 1 § 4 ust. 1,2 § 7) Walczących 57-300 Kłodzko ul. Wolności 53	Projektant mgr inż. Ryszard Kulczak NBGP V.7342/3/79/98 SPRAWDZAJĄCY Dariusz Sawicki 29/86/UW	NR RYSUNKU IE-07 NR ARKUSZA 2/2
OBJEKT	ROZBUDOWA Z PRZEBUDOWĄ BUDYNKU PGP NA DOM KULTURY STRONIE ŚLĄSKIE, ul. KOŚCIUSZKI, OBRĘB MIASTO STRONIE ŚLĄSKIE CZĘŚĆ DZIAŁKI nr 14/6		FAZA PB			