


ROZDZIELNICA R_{Gn}

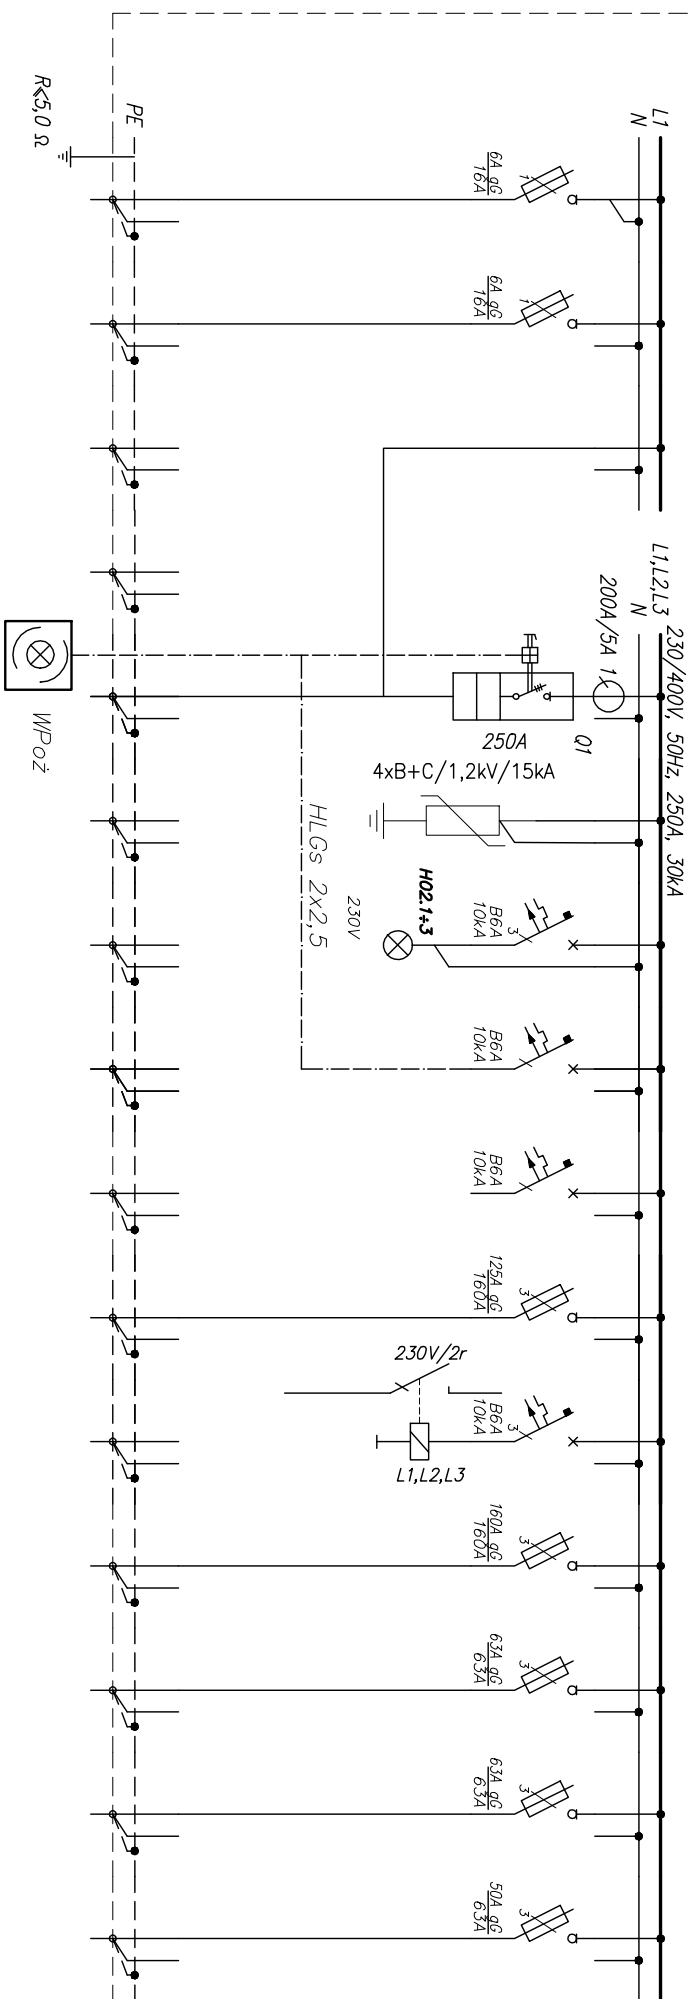

Numer obwodu	01	02	03	04	05	06	07	08	09	010	011	1	2	3	4
Nazwa odbioru	Centrala telefoniczna CI	Centrala SS/MN	Rezerwa		Zasilanie z 1/PP	Ochronnik	Kontrola napięcia	Obwód sterowania	Obwód sterowania	Bateria kompensacyjna BAT	Czujnik zaniku fazy	Centrala wentylacyjna CNM1	Centrala wentylacyjna CW	Rozdzielnia RSG	Rozdzielnia RPKP
Moc zainstalowana [kW]	0,5	0,5	–		191,2kW	–	–	0,1	0,1	60kVA		75,0	25,0	20,3	15,0
Typ przewodu	YDYzo	YDYzo	–		YKY+YKYzo	–	LgY	LgY	LgY	YKYzo	YKY+YKYzo	YKYzo	YKYzo	YKYzo	YKYzo
Przekrój [mm ²]	3x2,5	3x2,5	–		4x240+120	–	4x1,5	2x1,5	2x1,5	4x50+3x2,5		4x120+70	5x25	5x25	5x16



57-300 KŁODZKO UL. WOJNOŚCI 53 tel.(074) 647 53 33 tel.kom. (0601) 893 995


57-300 KŁODZKO UL. OKRZEŹ 7 tel.fax. (074) 647 55 00

USŁUGI OGÓLNOBUDOWLANE I PROJEKTOWE

FIRMA "HTM"

TYTUŁ RYSUNKU	Schemat rozdzielnic R _{Gn}				NR UMOWY	INWESTOR	Główny Projektant mgr inż. arch. Henryk Markiewicz uprawnienia Nr UAN VI-63/117/90 (82 ust. 1 pkt 1 § 4 ust. 1, 2 § 7) Walbrzych 57-300 Kłodzko ul. Wolności 53				Projektant mgr inż. Ryszard Kulczak NBGP V-7342/3/79/98 SPRAWDZAJĄCY Dariusz Sawicki 29/86/UW		NR RYSUNKU IE-04 NR ARKUSZA 1/6		
OBJEKT	ROZBUDOWA Z PRZEBUDOWĄ BUDYNKU RCP NA DOM KULTURY STRONIE ŚLĄSKIE, ul. KOŚCIUSZKI, OBRĘB MIASTO STRONIE ŚLĄSKIE CZĘŚĆ DZIAŁKI nr 14/6				FAZA PB										


ROZDZIELNICA R_{Gnn}

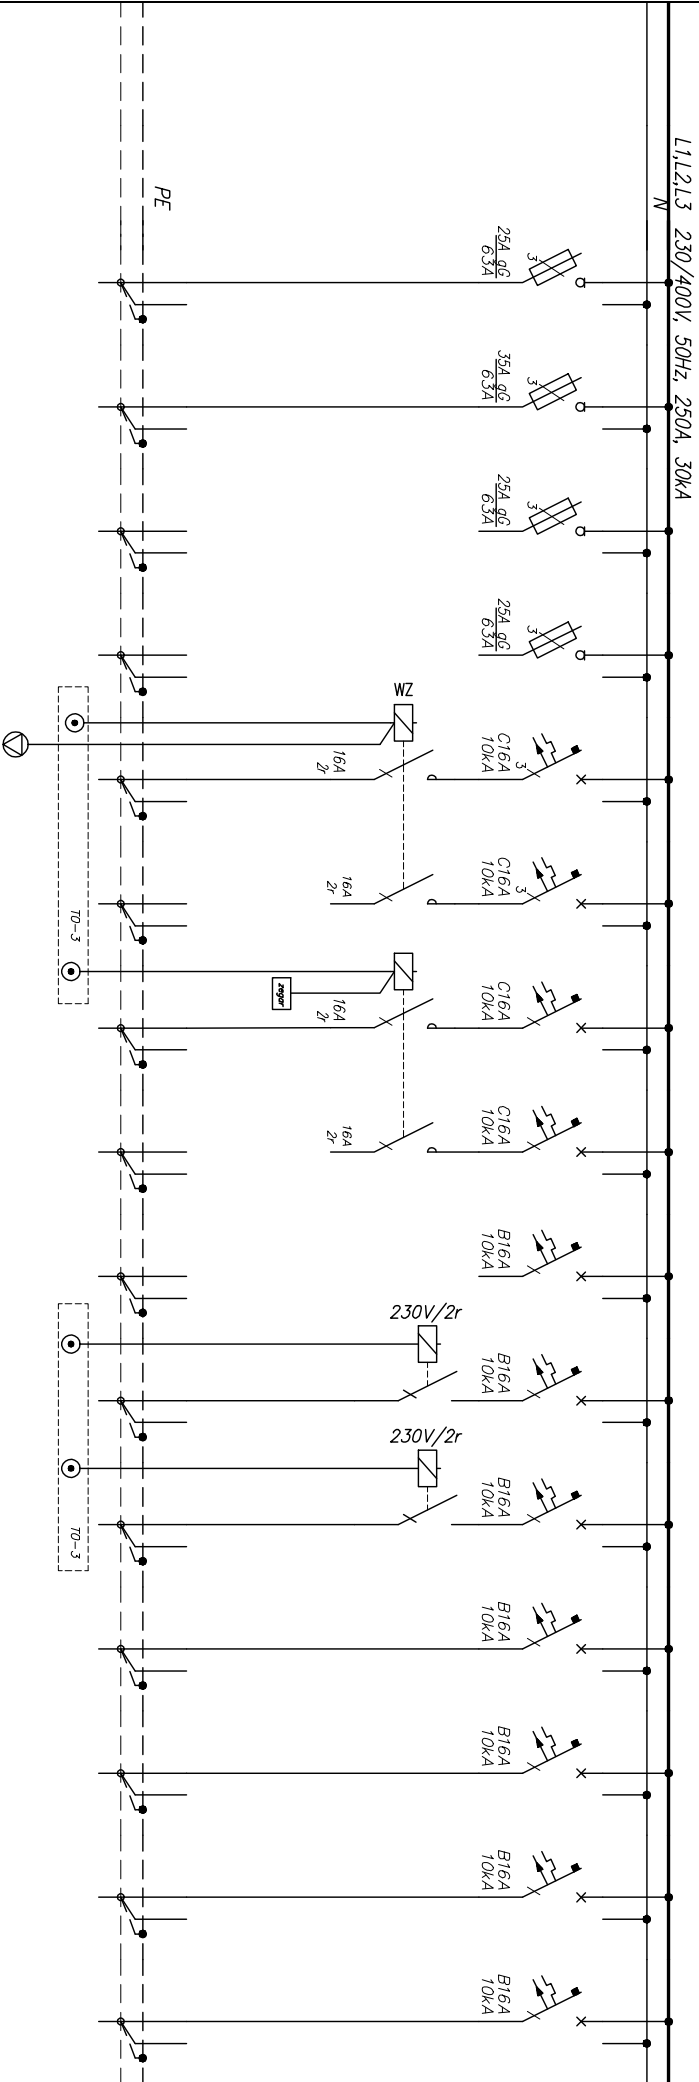

Numer obwodu	5	6	7	8	9	10	11	12	13	14	15	16	17	18	19
Nazwa odbioru	Rozdzielnia RMC	Rozdzielnia RB	Rezerwa	Rezerwa	Oświetlenie terenu	Rezerwa	Oświetlenie wejść do obiektu	Oświetlenie elewacji	Rezerwa	Oświetlenie kierunków ewakuacji	Oświetlenie ewakuacji	Oświetlenie klatki schodowej	Oświetlenie klatki schodowej	Oświetlenie komunikacji porter	Oświetlenie komunikacji pinnico
Moc zainstalowana [kW]	6,2	14,4	-	-	1,6	-	0,5	1,0	-	0,5	1,0	0,6	0,6	0,6	0,6
Typ przewodu	YKYz0	YKYz0	-	-	YAKYz0	-	YDYz0	YDYz0	-	YDYz0	YDYz0	YDYz0	YDYz0	YDYz0	YDYz0
Przekrój [mm ²]	5x6	5x10	-	-	3x16	-	3x2,5	3x2,5	-	7x1,5	4x1,5	3x1,5, 4x1,5	3x1,5, 4x1,5	3x1,5, 4x1,5	3x1,5, 4x1,5


	FIRMA "HTM"														DATA 09.2008			
	57-300 KŁODZKO UL. WOJNOŚCI 53 tel.(074) 647 53 53 tel.kom. (0601) 893 995 57-300 KŁODZKO UL. OKRZEJ 7 tel.fax. (074) 647 55 00																	
	USŁUGI OGÓLNOBUDOWLANE I PROJEKTOWE																	
TYTUŁ RYSUNKU	Schemat rozdzielnicy R _{Gnn}														NR RYSUNKU IE-04 NR ARKUSZA 2/6			
OBIEKT	ROZBUDOWA Z PRZEBUDOWĄ BUDYNKU RCP NA DOM KULTURY STRONIE ŚLĄSKIE, ul. KOŚCIUSZKI, OBRĘB MIASTO STRONIE ŚLĄSKIE CZĘŚĆ DZIAŁKI nr 14/6																	
NR UMOWY							INWESTOR							Główny Projektant mgr inż.arch. Henryk Markiewicz uprawnienia Nr UAN VI-63/117/90 (82 ust. 1 pkt 1 § 4 ust. 1,2 § 7) Walbzych 57-300 Kłodzko ul.Wolności 53		Projektant mgr inż. Ryszard Kulczak NBGP V.7342/3/79/98 SPRAWDZAJĄCY Dariusz Sawicki 29/86/UW		

ROZDZIELNICA R_{Gm}

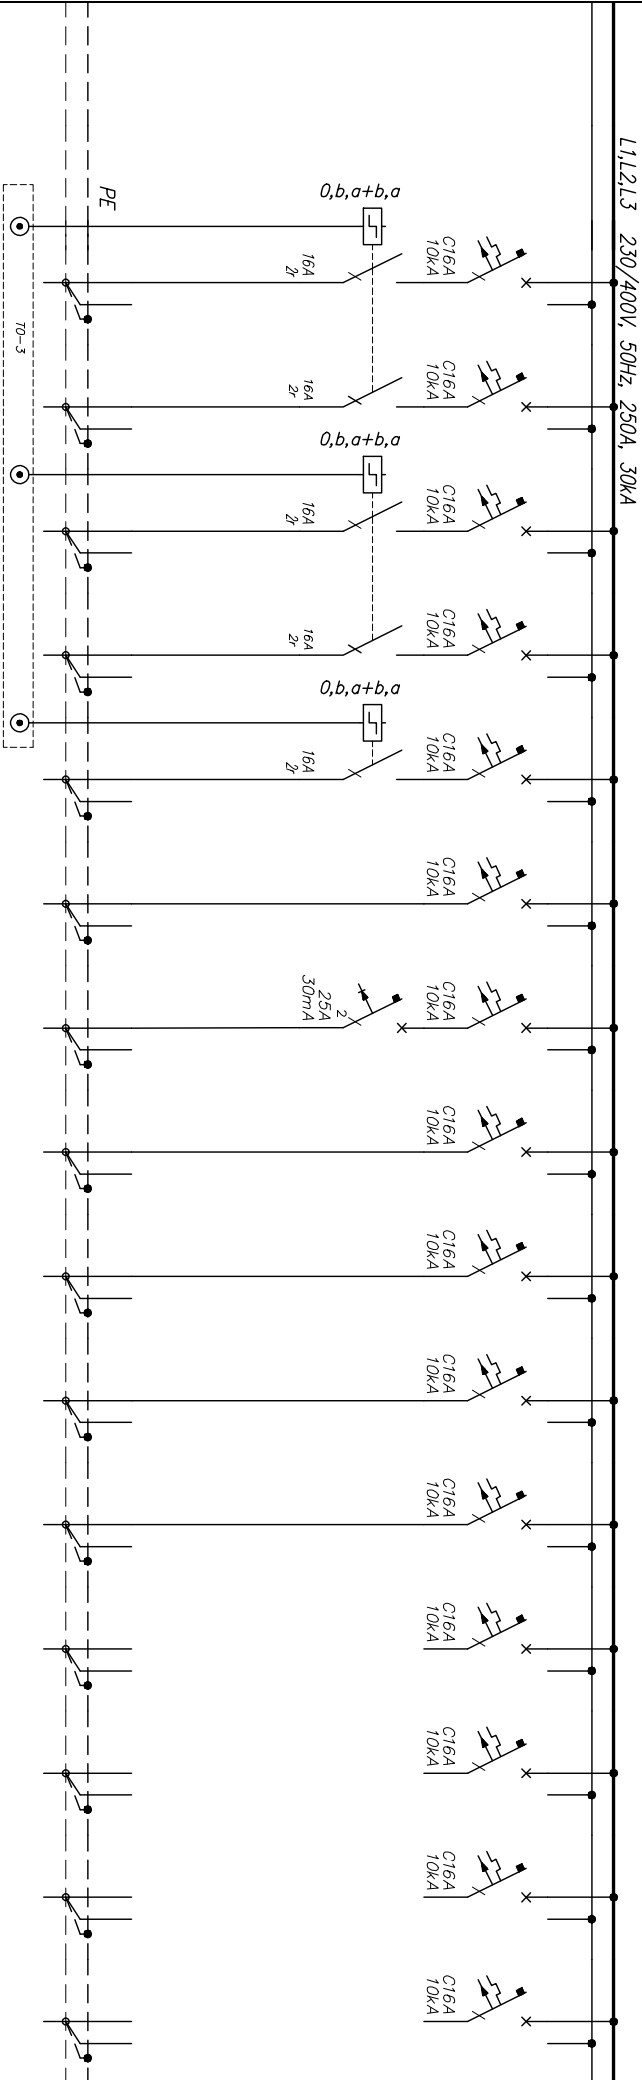


Numer obwodu	20	21	22	23	24	25	26	27	28	29	30	31	32	33	34		
Nazwa odbioru	Oswietlenie hall żyrandol 1	Oswietlenie hall żyrandol 1	Oswietlenie hall żyrandol 2	Oswietlenie hall żyrandol 2	Oswietlenie hall kinkiety	Oswietlenie szatnia	Oswietlenie toalety porter	Oswietlenie sala 1 hobby	Oswietlenie sala 2 hobby	Oswietlenie biura	Oswietlenie sala zespół	Rezerwa	Rezerwa	Rezerwa	Rezerwa		
Moc zainstalowana [kW]	0,3	0,3	0,3	0,3	0,5	0,3	0,5	1,5	1,2	1,0	0,8	-	-	-	-		
Typ przewodu	YDY20	YDY20	YDY20	YDY20	YDY20	YDY20	YDY20	YDY20	YDY20	YDY20	YDY20	-	-	-	-		
Przekrój [mm ²]	3x1,5	3x1,5	3x1,5	3x1,5	3x1,5	3x1,5, 4x1,5	3x1,5, 4x1,5	3x1,5, 4x1,5	3x1,5, 4x1,5	3x1,5, 4x1,5	3x1,5, 4x1,5	-	-	-	-		
FIRMA "HTM"																	
57-300 KŁODZKO UL. WOJNOŚCI 53 tel.(074) 647 53 33 tel.kom. (0601) 893 995 57-300 KŁODZKO UL. OKRZEJ 7 tel.fax. (074) 647 55 00 USŁUGI OGÓLNOBUDOWLANE I PROJEKTOWE																	
												GMINA STRONIE ŚLĄSKIE 57-480 STRONIE ŚLĄSKIE, UL. KOŚCIUSZKI 85				DATA 09.2008	
TYTUŁ RYSUNKU	Schemat rozdzielnic R _{Gm}					NR UMOWY		INWESTOR								NR RYSUNKU IE-04	
OBIEKT	ROZBUDOWA Z PRZEBUDOWĄ BUDYNKU KCP NA DOM KULTURY STRONIE ŚLĄSKIE, ul. KOŚCIUSZKI, OBIEKT MIASTO STRONIE ŚLĄSKIE CZĘŚĆ DZIAŁKI nr 14/6					FAZA PB		SKALA								NR ARKUSZA 3/6	
						Główny Projektant mgr inż. arch. Henryk Markiewicz uprawnienia Nr UAN VI-63/117 90 (82 ust. 1 pkt 1 § 4 ust. 1, 2 § 7) Walbzych 57-300 Kłodzko ul. Wolności 53						Projektant mgr inż. Ryszard Kulczak NBGP V-7342/3/79/98 SPRAWDZAJĄCY Dariusz Sawicki 29/86/UW					

ROZDZIELNICA R_{Gnn}

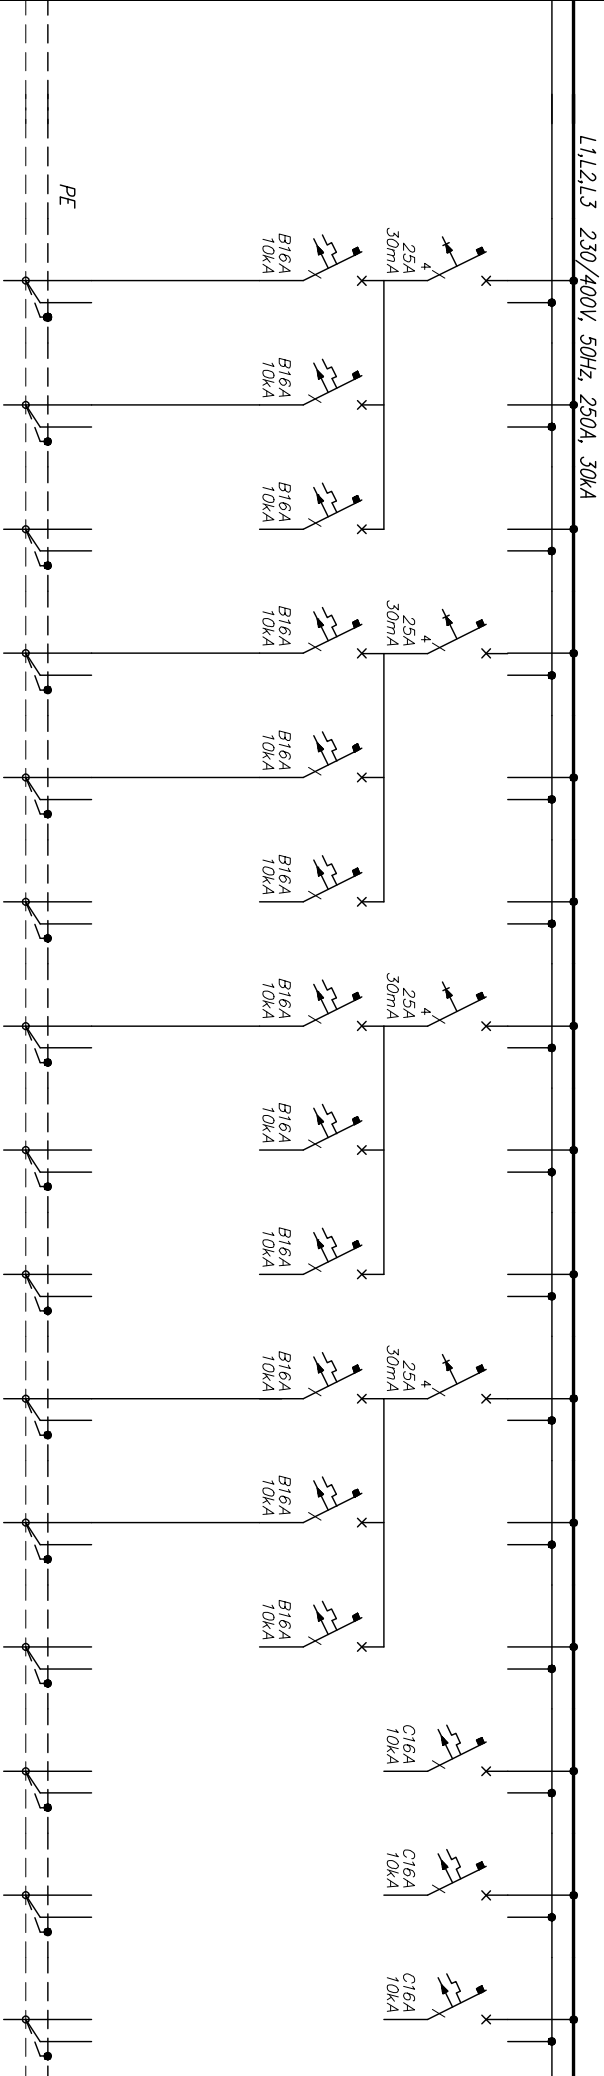

Numer obwodu	35	36	37	38	39	40	41	42	43	44	45	46	47	48	49
Nazwa odbioru	Gniazda szatnia hall	Gniazda komunikacja wc portier	Rezerwa	Gniazda sofa 1 hobby	Gniazda sofa 2 hobby	Rezerwa	Gniazda sofa zupić	Rezerwa	Rezerwa	Gniazda biuro	Gniazda biuro	Rezerwa	Rezerwa	Rezerwa	Rezerwa
Moc zainstalowana [kW]	1,2	1,0	-	1,6	1,6	-	1,2	-	-	1,2	1,0	-	-	-	-
Typ przewodu	YDY20	YDY20	-	YDY20	YDY20	-	YDY20	-	-	YDY20	YDY20	-	-	-	-
Przekrój [mm ²]	3x2,5	3x2,5	-	3x2,5	3x2,5	-	3x2,5	-	-	3x2,5	3x2,5	-	-	-	-
FIRMA "HTM"															
57-300 KŁODZKO UL. WOLNOŚCI 53 tel.(074) 647 53 33 tel.kom. (0601) 893 995 57-300 KŁODZKO UL. OKRZEJ 7 tel.fax. (074) 647 55 00 USŁUGI OGÓLNOBUDOWLANE I PROJEKTOWE															
TYTUŁ RYSUNKU	Schemat rozdzielnic R Gnn					NR UMOWY	INWESTOR								
						Główny Projektant mgr inż.arch. Henryk Markiewicz uprawnienia Nr UAN VI-63/11790 (§2 ust. 1 pkt 1 § 4 ust. 1,2 § 7) Walbzych 57-300 Kłodzko ul.Wolności 53									
OBJEKT	ROZBUDOWA Z PRZEBUDOWĄ BUDYNKU RCP NA DOM KULTURY STRONIE ŚLĄSKIE, ul. KOŚCIUSZKI, OBRĘB MIASTO STRONIE ŚLĄSKIE CZĘŚĆ DZIAŁKI nr 14/6					FAZA PB	SKALA	Projektant mgr inż. Ryszard Kulczak NBGP V.-7342/3/79/98							NR RYSUNKU IE-04 NR ARKUSZA 4/6
								SPRAWDZAJĄCY Dariusz Sawicki 29/86/UW							

ROZDZIELNICA R_{Gm}

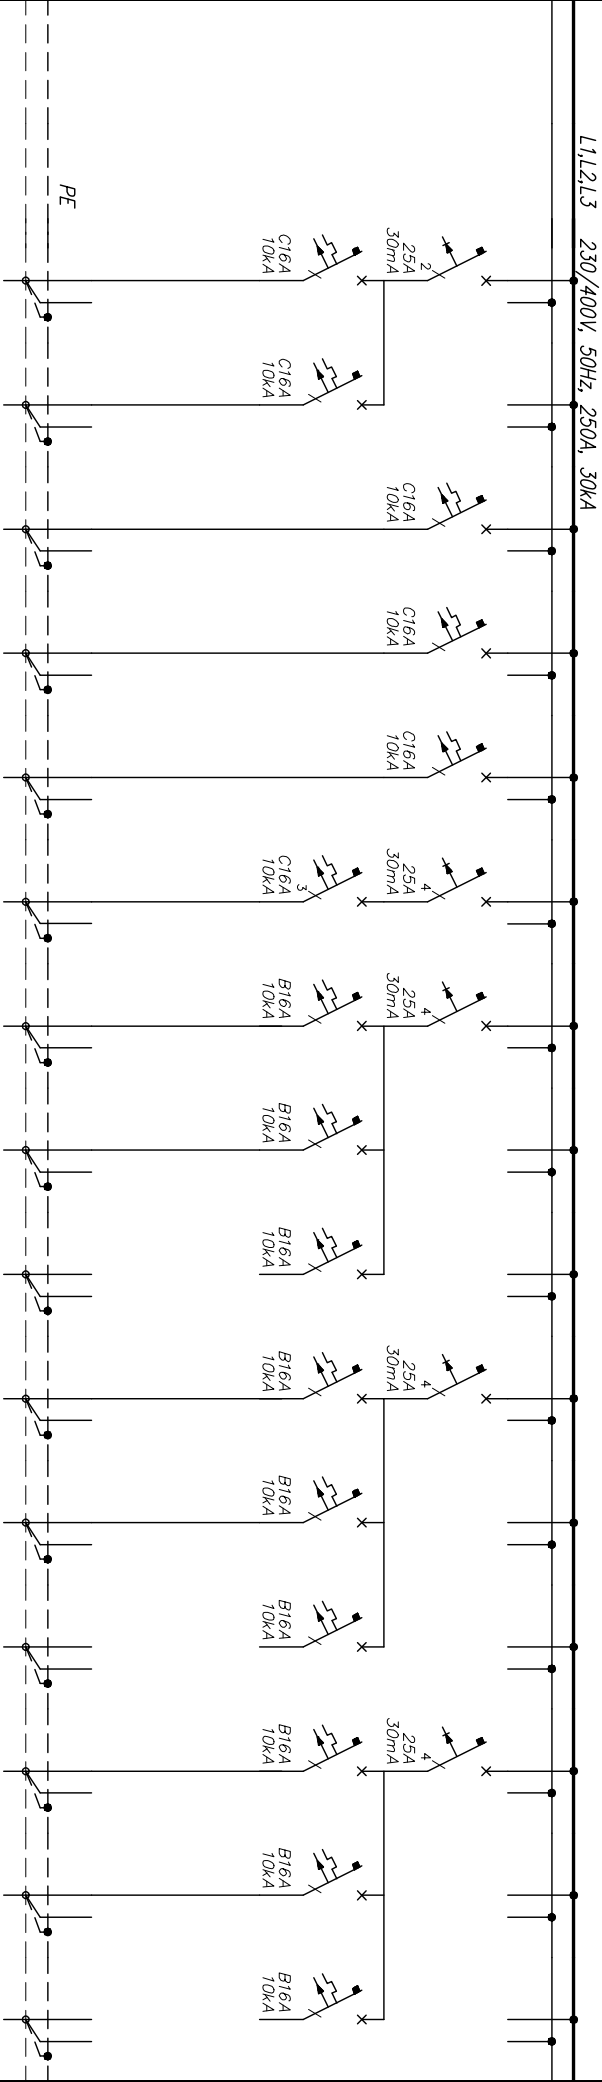

Numer obwodu	50	51	52	53	54	55	56	57	58	59	60	61	62	63	64
Nazwa odbioru	Oświetlenie taślety płynica	Oświetlenie taślety płynica	Oświetlenie garderoba płynica	Oświetlenie garderoby płynica	Oświetlenie magazyn płynica	Gniazdo 400V płynica	Gniazda wc. komunikacja płynica	Gniazda wc. komunikacja płynica	Rezerwa	Gniazda garderoba	Gniazda garderoba	Rezerwa	Gniazda garderoba	Gniazda garderoba	Rezerwa
Moc zainstalowana [kW]	0,5	0,5	1,0	0,8	0,4	2,5	1,0	0,6	–	1,2	1,2	–	0,8	0,8	–
Typ przewodu	YDY20	YDY20	YDY20	YDY20	YDY20	YDY20	YDY20	YDY20	–	YDY20	YDY20	–	YDY20	YDY20	–
Przekrój [mm ²]	3x1,5, 4x1,5	3x1,5, 4x1,5	3x1,5, 4x1,5	3x1,5, 4x1,5	3x1,5, 4x1,5	5x2,5	3x2,5	3x2,5	–	3x2,5	3x2,5	–	3x2,5	3x2,5	–
FIRMA "HTM"															
TYTUŁ RYSUNKU	57-300 KŁODZKO UL. WOLNOŚCI 53 tel.(074) 647 53 33 tel.kom. (0601) 893 995 57-300 KŁODZKO UL. OKRZEJ 7 tel.fax. (074) 647 55 00						INWESTOR								
	USŁUGI OGÓLNOBUDOWLANE I PROJEKTOWE						GMINA, STRONIE ŚLĄSKIE 57-480 STRONIE ŚLĄSKIE, ul. KOŚCIUSZKI 85								
OBJEKT	ROZBUDOWA Z PRZEBUDOWĄ BUDYNKU RCP NA DOM KULTURY STRONIE ŚLĄSKIE, ul. KOŚCIUSZKI, OBRĘB MIASTO STRONIE ŚLĄSKIE CZĘŚĆ DZIAŁKI nr 14/6						NR UMOWY			Główny Projektant mgr inż. arch. Henryk Markiewicz uprawnienia Nr UAN VI-63/117 90 (82 ust. 1 pkt 1 § 4 ust. 1, 2 § 7) Wałbrzych 57-300 Kłodzko ul. Wolności 53			Projektant mgr inż. Ryszard Kulczak NBGP V-7342/3/79/98 SPRAWDZAJĄCY Dariusz Sawicki 29/86/UW		
	FAZA PB						SKALA			NR RYSUNKU IE-04 NR ARKUSZA 5/6			DATA 09.2008		


OBUDOWA ROZDZIELNICY	
TYP	XL3-4000
PRODUCENT	
WYMIARY wew. (SxWxG)	1200x1935x535
MONTAŻ	WOLNOSTOJĄCA
IP	55
DRZWICZKI IZOLACYJNE Z ZAMKIEM	

BILANS MOCY	
Pi	191,2 kW
kj	0,7
Pmax	134,0 kW
cos fi	0,93
Imax	209 A
Ib	gg250A/ZK-3

TN-S 230V/400V

Samoczynne

wyłączanie zasilania

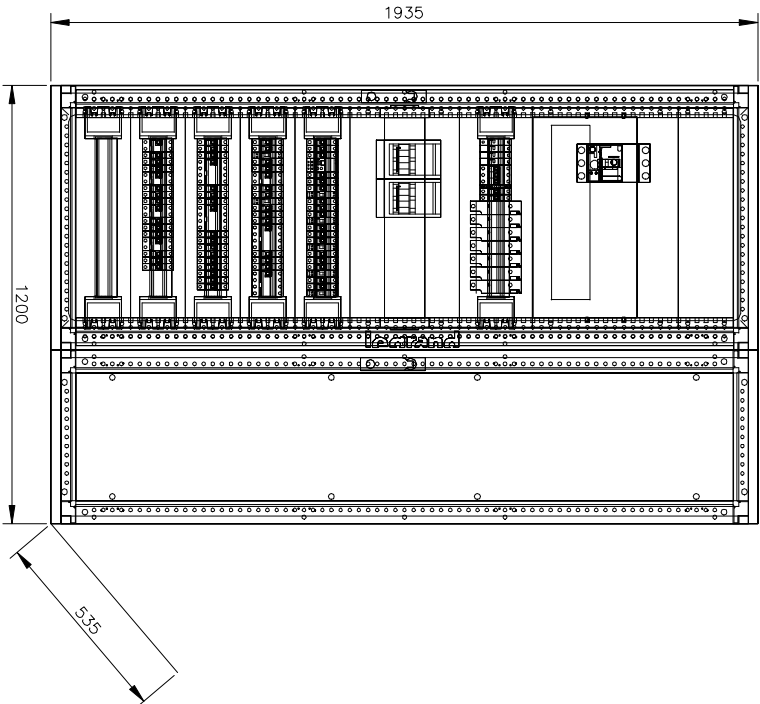

	FIRMA "HTM" 57-300 KŁODZKO UL.WOLNOŚCI 53 tel.(074) 647 53 33 tel.kom. (0601) 893 995 57-300 KŁODZKO UL.OKRZEI 7 tel.fax. (074) 647 55 00 USŁUGI OGÓLNOBUDOWLANE I PROJEKTOWE		INWESTOR		GŁÓWNY PROJEKTANT GMINA, STRONIE ŚLĄSKIE 57-850 STRONIE ŚLĄSKIE, ul. KOŚCIUSZKI 85		DATA 09.2008	
	Schemat rozdzielnic Rgmn		NR UMOWY		mgr inż.arch. Henryk Markiewicz uprawnienia Nr UAN VI-63/117/90 (82 ust. 1 pkt 1 § 4 ust. 1, 2 § 7) Walbrzych 57-300 Kłodzko ul. Wolności 53		Projektant mgr inż. Ryszard Kulczak NBGP V.7342/3/79/98 SPRAWDZAJĄCY Dariusz Sawicki 29/86/UW	
	TYTUŁ RYSUNKU OBIEKT ROZBUDOWA Z PRZEBUDOWĄ BUDYNKU RGP NA DOM KULTURY STRONIE ŚLĄSKIE, ul. KOŚCIUSZKI, OBRĘB MIASTO STRONIE ŚLĄSKIE CZĘŚĆ DZIAŁKI nr 14/6		FAZA PB		SKALA		NR RYSUNKU IE-04 NR ARKUSZA 6/6	