


ROZDZIELNICA RMu

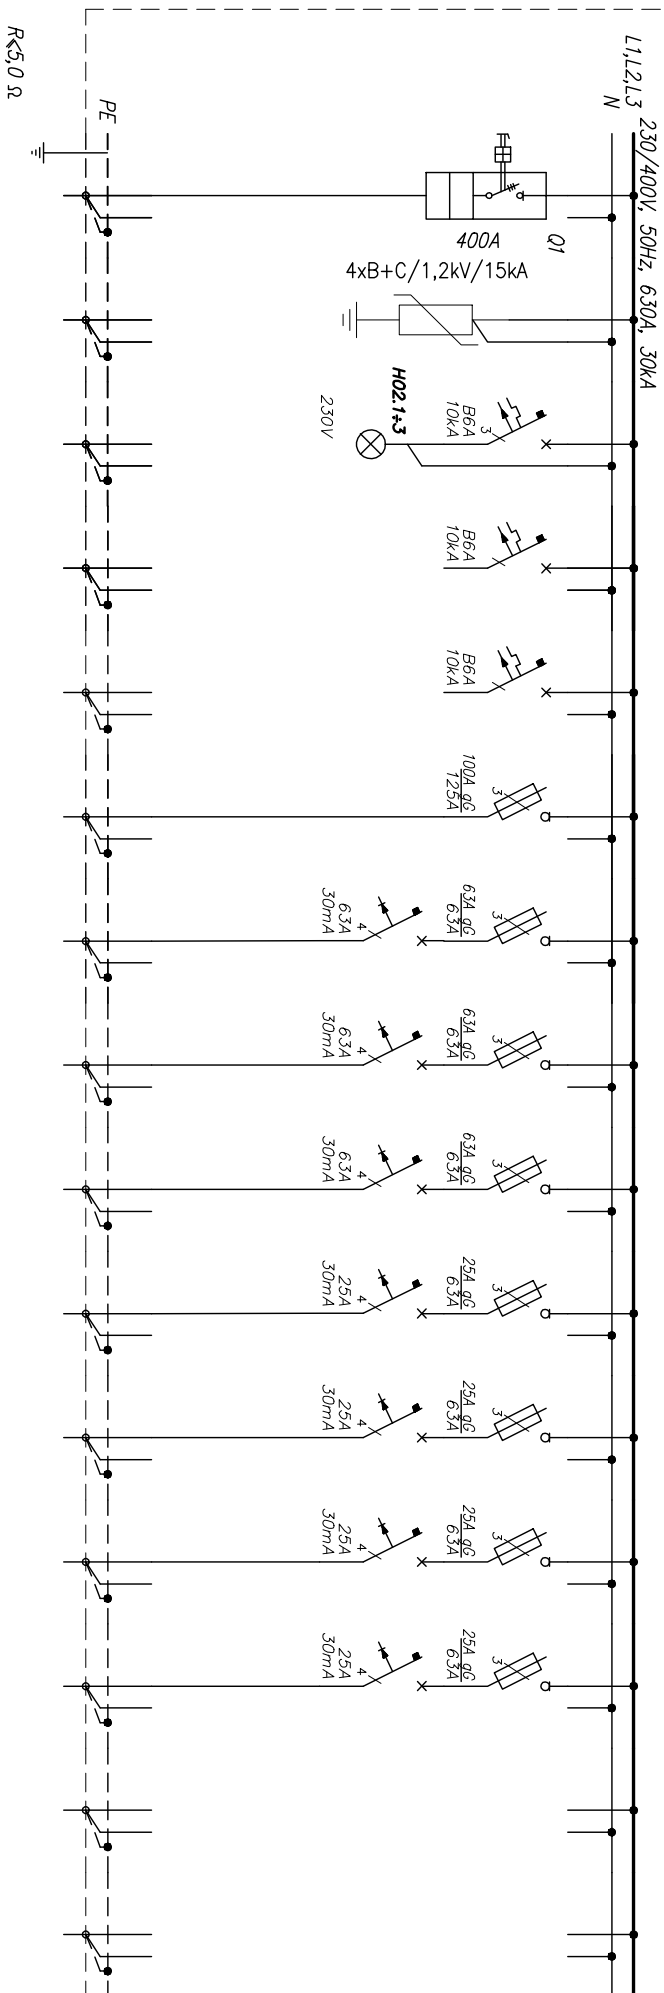

ODBIORY MUZYCZNE

[illegible]

FIRMA "HTM"
 DZDKO UL. WOJNOŚCI 53 tel. (074) 647 53 33 tel.kom (0601) 893 995
 57-300 KŁODZKO UL. OKRZEJ 7 tel.fax. (074) 647 55 00
USŁUGI OGÓLNOBUDOWLANE I PROJEKTOWE

INVESTOR

GMINA STRONIE ŚLĄSKIE

57-560 STRONIE ŚLĄSKIE, ul. KOŚCIUSZKI 15

DATA

09.2008

Schemat rozdzielnicy RMu

INR UMOWY

SKALA

Główny Projektant
mgr inż.arch. Henryk Markiewicz
uprawnienia Nr UAN VI-63/117 90
(§2 ust. 1 pkt 1 § 4 ust. 1,2 § 7) Wałbrzych
57-300 Kłodzko ul. Wolności 53

Projektant

mgr inż. Ryszard Kulczak
NRCP V - 7342 / 3 / 70 / 08

SPRAWDZAJĄCY

NR RYSUNKU
IE-09
NR ARKUSZA

ROZBUDOWA Z PRZEBUDOWĄ BUDYNKU KCP NA DOM KULTURY
STRONIE ŚLĄSKIE, ul. KOŚCIUSZKA, OBRĘB MIASTO STRONIE ŚLĄSKIE
CZĘŚĆ DZIAŁKI nr 14/6

FAZA


29/86/UW

1/2

OBUDOWA ROZDZIELNICY	
TYP	XL3-4000
PRODUCENT	
WYMIARY wew. (SxWxG)	1200x1935x535
MONTAŻ	WOLNOSTOJĄCA
IP	55
DRZWICZKI IZOLACYJNE Z ZAMKIEM	

BILANS MOCY	
Pi	200 kW
kj	1
Pmax	200 kW
cos fi	—
Imax	290 A
Ib	gG355A/2/Pp

TN-S 230V/400V
Samoczynne
wyłaczanie zasilania

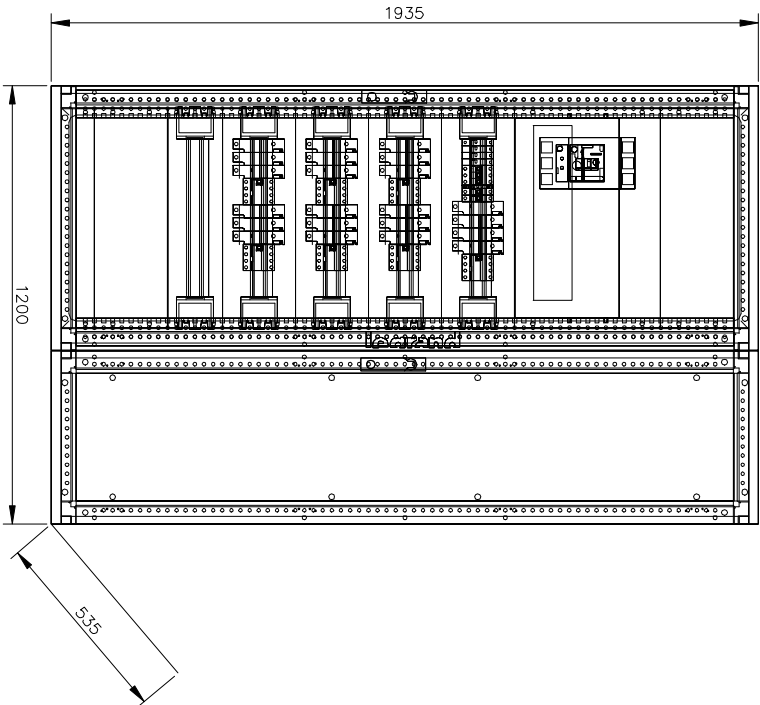

	FIRMA "HTM" 57-300 KŁODZKO UL. WOLNOŚCI 53 tel. (074) 647 53 33 tel.kom. (0601) 893 995 57-300 KŁODZKO UL. OKRZEŁ 7 tel.fax. (074) 647 55 00 USŁUGI OGÓLNOBUDOWLANE I PROJEKTOWE	NR UMOWY	INWESTOR	GMINA STRONIE ŚLĄSKIE 57-850 STRONIE ŚLĄSKIE, ul. KOŚCIUSZKI 85		DATA 09.2008
TYTUŁ RYSUNKU	Schemat rozdzielnic RMu		SKALA	Główny Projektant mgr inż.arch. Henryk Markiewicz uprawnienia Nr UAN VI-63/117/90 (82 ust. 1pkt 1 § 4 ust. 1,2 § 7) Walczących 57-300 Kłodzko ul.Wolności 53		NR RYSUNKU IE-09 NR ARKUSZA 2/2
OBIEKT	ROZBUDOWA Z PRZEBUDOWĄ BUDYNKU PCP NA DOM KULTURY STRONIE ŚLĄSKIE, ul. KOŚCIUSZKI, OBRĘB MIASTO STRONIE ŚLĄSKIE CZĘŚĆ DZIAŁKI nr 14/6	FAZA PB		Projektant mgr inż. Ryszard Kulczak NBGP V-7342/3/79/98 SPRAWDZAJĄCY Dariusz Sawicki 29/86/UW		