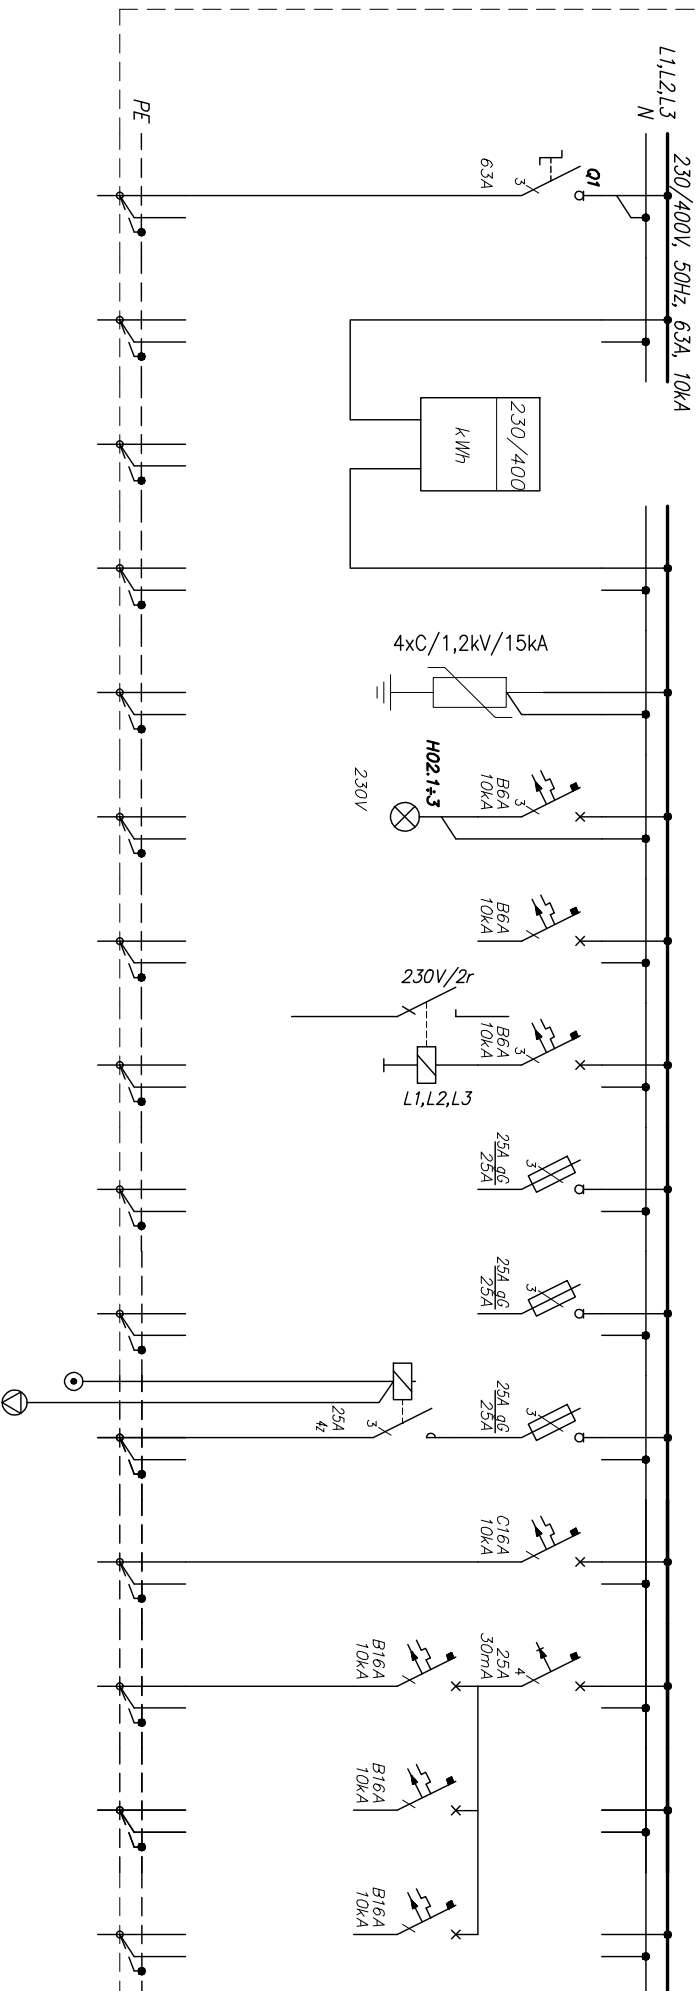


ROZDZIELNICA RPKP

[illegible]

FIRMA "HTM"
57-300 KŁODZKO UL. WOLNOŚCI 53 tel. (074) 647 33 33 tel.kom. (0601) 833 995
57-300 KŁODZKO UL. OKRZEŹI 7 tel.fax. (074) 647 55 00
USŁUGI OGÓLNOBUDOWLANE I PROJEKTOWE

INVESTOR

GMINA STRONIE ŚLĄSKIE

57-580 STRONIE ŚLĄSKIE, ul. KOŚCIUSZKI 85

DATA

09.2008

Schemat rozdzielnicy RPKP

NR UMOWY

SKALA

Główny Projektant

mgr inż. arch. Henryk Markiewicz
uprawnienia Nr UAN VI-63/117 90
(§2 ust. 1 pkt 1 § 4 ust. 1, 2 § 7) Walborskich

Projektant

mgr inż. Ryszard Kulczak
NBCP V.-7342/3/79/98

SPRAWDZAJĄCY

NR RYSUNKU

IE-06

NR ARKUSZA


ОБЪЕКТ

**ROZBUDOWA Z PRZEBUDOWĄ BUDYNKU PKP NA DOM KULTURY
STRONIE ŚLĄSKIEJ, ul. KOŚCIUSZKI, OBRĘB MIASTO STRONIE ŚLĄSKIEJB**

FAZA


PB

ROZDZIELNICA RPKP

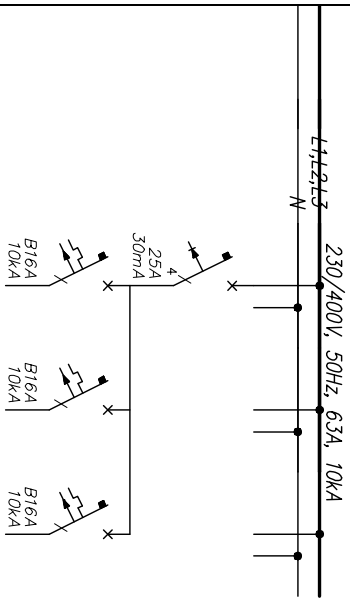


OBUDOWA ROZDZIELNICY	
TYP	XL3-160
PRODUCENT	
WYMIARY (SxWxG)	575x1050x183
MONTAŻ	NA ŚCIENIE NA
IP	40
DRZWI CZKI IZOLACYJNE Z ZAMKIEM	

TN-S 230V/400V
Samoczynne
wyłączenie zasilania

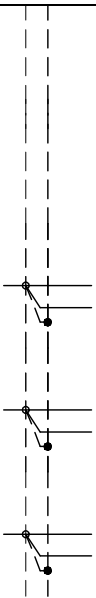

Numer obwodu	14	15	16
Nazwa odbioru	Rezerwa	Rezerwa	Rezerwa
Moc zainstalowana [kW]			
Typ przewodu			
Przekrój [mm ²]			

BILANS MOCY	
P _i	15,0 kW
k _j	0,8
P _{max}	12,0 kW
I _{max}	17,4 A
I _b	gG50A/RGnn

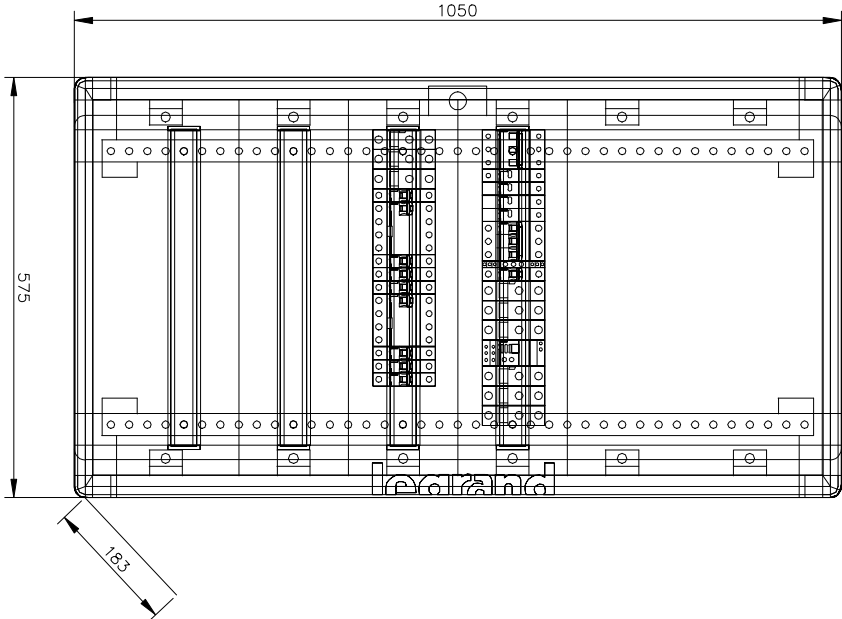

 FIRMA "HTM" 57-300 KŁODZKO UL. WOJNOŚCI 53 tel.(074) 647 53 33 tel.kom. (0601) 893 995 57-300 KŁODZKO UL. OKRZEJ 7 tel.fax. (074) 647 55 00 USŁUGI OGÓLNOBUDOWLANE I PROJEKTOWE	INWESTOR	Główny Projektant 57-300 KŁODZKO UL. WOJNOŚCI 53 tel.(074) 647 53 33 tel.kom. (0601) 893 995 57-300 KŁODZKO UL. OKRZEJ 7 tel.fax. (074) 647 55 00 USŁUGI OGÓLNOBUDOWLANE I PROJEKTOWE	DATA 09.2008
--	-----------------	--	----------------------------

Schemat rozdzielnic RPKP

TYTUŁ RYSUNKU	NR UMOWY		SKALA	Główny Projektant mgr inż.arch. Henryk Markiewicz uprawnienia Nr UAN VI-63/117/90 (82 ust. 1 pkt 1 § 4 ust. 1,2 § 7) Walbrzych 57-300 Kłodzko ul.Wolności 53	Projektant mgr inż. Ryszard Kulczak NBGP V.-7342/3/79/98		NR RYSUNKU
	FAZA PB				SPRAWDZAJĄCY Dariusz Sawicki 29/86/UW		IE-06
OBIEKT	ROZBUDOWA Z PRZEBUDOWĄ BUDYNKU RPKP NA DOM KULTURY STRONIE ŚLĄSKIEJ, ul. KOŚCIUSZKI, OBRĘB MIASTO STRONIE ŚLĄSKIEJ CZĘŚĆ DZIAŁKI nr 14/6						NR ARKUSZA 2/2

NR RYSUNKU
IE-06
NR ARKUSZA
2/2