


ROZDZIELNICA RSG

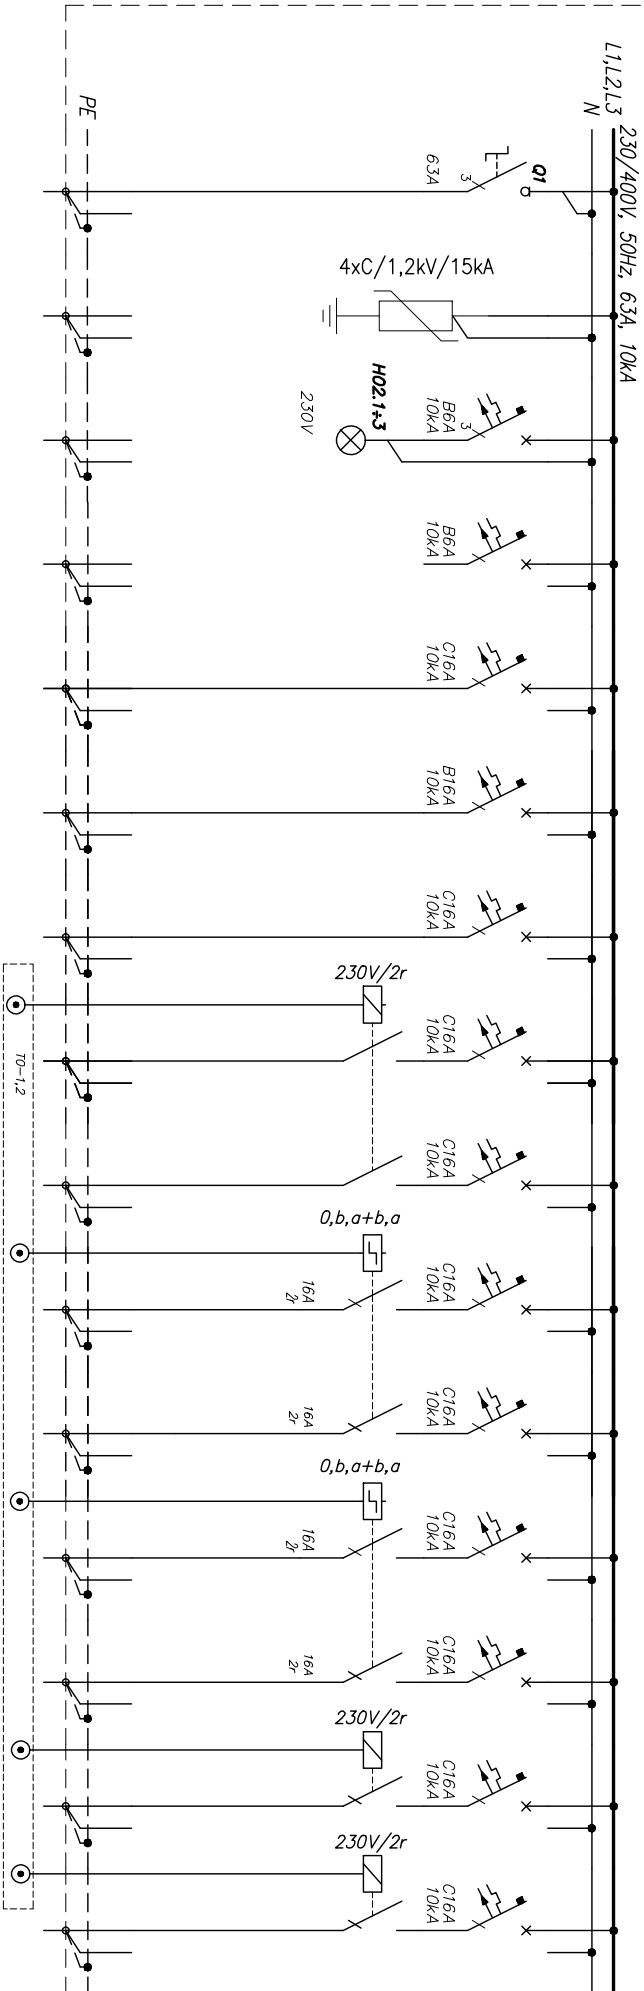

Numer obwodu	01	02	03	04	05	06	07	08	09	10	11	12	13	14	15
Nazwa odbioru	Zasilanie z Rcm	Ochronnik	Kontrola napięcia	Obwód sterowania	Oświetlenie złącza sceny	Oświetlenie galerii lewa	Oświetlenie galerii prawa	Oświetlenie ewakuacji sala galeria	Oświetlenie ewakuacji sala galeria	Oświetlenie scena	Oświetlenie scena	Oświetlenie kinkiety sala	Oświetlenie kinkiety sala	Wentylator dachowy WD-1	Wentylator dachowy WD-2
Moc zainstalowana [kW]	20,3	-	--	-	0,5	1,2	1,2	0,4	0,4	0,3	0,3	0,5	0,5	1,5	1,5
Typ przewodu	YKY20	-	LgY	LgY	YDY20	YDY20	YDY20	YDY20	YDY20	YDY20	YDY20	YDY20	YDY20	YDY20	YDY20
Przekrój [mm ²]	5x25	-	4x1,5	2x1,5	3x1,5, 4x1,5	3x1,5	3x1,5	4x1,5	4x1,5	3x1,5	3x1,5	3x1,5	3x1,5	3x4	3x4




FIRMA "HTM"
57-300 KŁODZKO UL. WOLNOŚCI 53 tel.(074) 647 53 33 tel.kom. (0601) 893 995
57-300 KŁODZKO UL. OKRZEJ 7 tel.fax. (074) 647 55 00
USŁUGI OGÓLNOBUDOWLANE I PROJEKTOWE

TYTUŁ RYSUNKU	Schemat rozdzielniczy RSG		NR UMOWY
OBIEKT	ROZBUDOWA Z PRZEBUDOWĄ BUDYNKU RCP NA DOM KULTURY STRONIE ŚLĄSKIE, ul. KOŚCIUSZKI, OBRĘB MIASTO STRONIE ŚLĄSKIE CZĘŚĆ DZIAŁKI nr 14/6	FAZA PB	SKALA
Główny Projektant mgr inż. arch. Henryk Markiewicz uprawnienia Nr UAN VI-63/117 90 (82 ust. 1 pkt 1 § 4 ust. 1,2 § 7) Walbzych 57-300 Kłodzko ul. Wolności 53		Projektant mgr inż. Ryszard Kulczak NBGP V.7342/3/79/98 SPRAWDZAJĄCY Dariusz Sawicki 29/86/UW	
DATA 09.2008		NR RYSUNKU IE-05 NR ARKUSZA 1/4	

ROZDZIELNICA RSG


L1,L2,L3 230/400V, 50Hz, 63A, 10kA

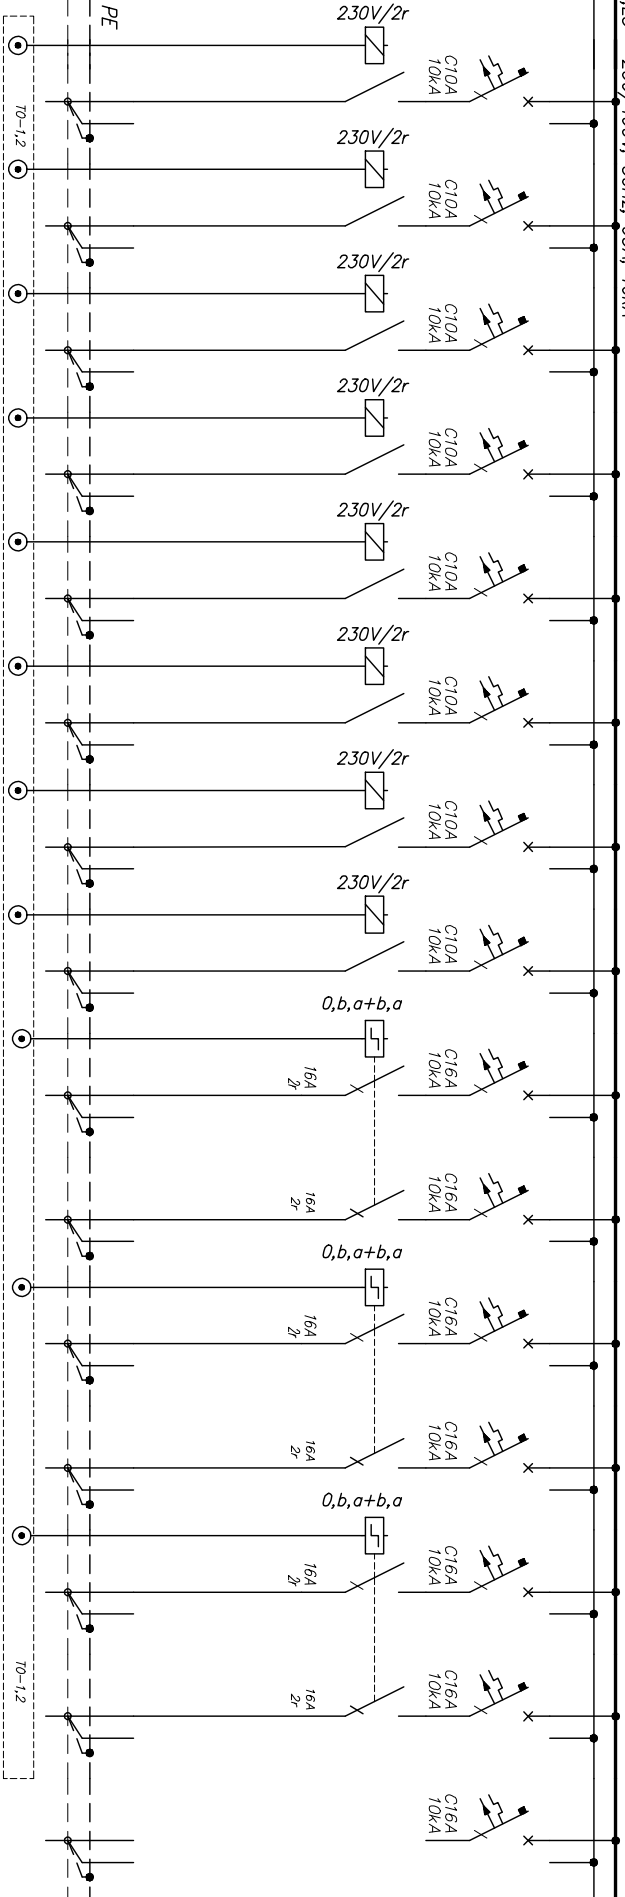

Numer obwodu	16	17	18	19	20	21	22	23	24	25	26	27	28	29	30				
Nazwa odbioru	Oświetlenie projektor scena	Oświetlenie projektor scena	Oświetlenie projektor scena	Oświetlenie projektor scena	Oświetlenie projektor scena	Oświetlenie projektor scena	Oświetlenie projektor scena	Oświetlenie projektor scena	Oświetlenie żyrandol 1 sola	Oświetlenie żyrandol 1 sola	Oświetlenie żyrandol 2 sola	Oświetlenie żyrandol 2 sola	Oświetlenie żyrandol 3 sola	Oświetlenie żyrandol 3 sola	Rezerwa				
Moc zainstalowana [kW]	0,1	0,1	0,1	0,1	0,1	0,1	0,1	0,1	0,3	0,3	0,3	0,3	0,3	0,3	–				
Typ przewodu	YDY20	YDY20	YDY20	YDY20	YDY20	YDY20	YDY20	YDY20	YDY20	YDY20	YDY20	YDY20	YDY20	YDY20	–				
Przekrój [mm ²]	3x1,5	3x1,5	3x1,5	3x1,5	3x1,5	3x1,5	3x1,5	3x1,5	3x1,5	3x1,5	3x1,5	3x1,5	3x1,5	3x1,5	–				
 FIRMA "HTM" 57-300 KŁODZKO UL. WOJNOŚCI 53 tel.(074) 647 53 33 tel.kom. (0601) 893 995 57-300 KŁODZKO UL. OKRZEJ 7 tel.fax. (074) 647 55 00 USŁUGI OGÓLNOBUDOWLANE I PROJEKTOWE GMINA STRONIE ŚLĄSKIE 57-850 STRONIE ŚLĄSKIE, ul. KOŚCIUSZKI 85																			
TYTUŁ RYSUNKU	Schemat rozdzielnic RSG					NR UMOWY	INWESTOR									NR RYSUNKU			
OBIEKT	ROZBUDOWA Z PRZEBUDOWĄ BUDYNKU RPP NA DOM KULTURY STRONIE ŚLĄSKIE, ul. KOŚCIUSZKI, OBRĘB MIASTO STRONIE ŚLĄSKIE CZĘŚĆ DZIAŁKI nr 14/6					FAZA PB	SKALA									NR ARKUSZA			
						Główny Projektant mgr inż.arch. Henryk Markiewicz uprawnienia Nr UAN VI-63/117/90 (§2 ust. 1pkt 1 § 4 ust. 1,2 § 7) Walczych 57-300 Kłodzko ul.Wolności 53									Projektant mgr inż. Ryszard Kulczak NBGP V.7342/3/79/98 SPRAWDZAJĄCY Dariusz Sawicki 29/86/UW				2/4
															IE-05	DATA 09.2008			

ROZDZIELNICA RSG

L1,L2,L3 230/400V, 50Hz, 63A, 10kA

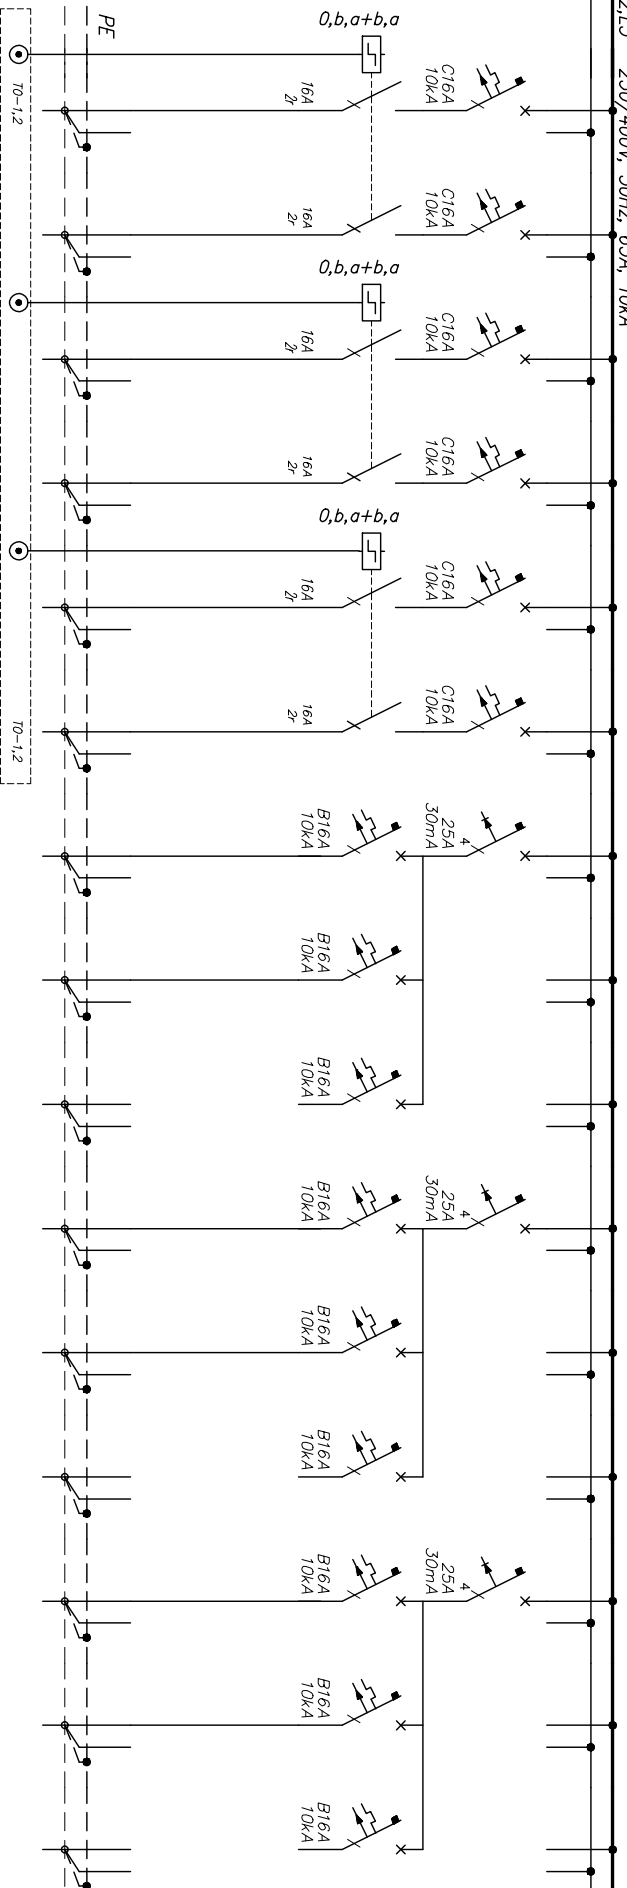

Numer obwodu	31	32	33	34	35	36	37	38	39	40	41	42	43	44	45
Nazwa odbioru	Oświetlenie żyrandoli 4 sala	Oświetlenie żyrandoli 4 sala	Oświetlenie żyrandoli 5 sala	Oświetlenie żyrandoli 5 sala	Oświetlenie żyrandoli 6 sala	Oświetlenie żyrandoli 6 sala	Gniazda galerii lewa	Gniazda prawa lewa	Rezerwa	Gniazda sala lewa	Gniazda sala prawa	Rezerwa	Gniazda scena złocze lewa	Gniazda scena złocze prawa	Rezerwa
Moc zainstalowana [kW]	0,3	0,3	0,3	0,3	0,3	0,3	1,2	1,4	–	1,6	1,4	–	1,0	1,0	
Typ przewodu	YDYzo	YDYzo	YDYzo	YDYzo	YDYzo	YDYzo	YDYzo	YDYzo	–	YDYzo	YDYzo	–	YDYzo	YDYzo	
Przekrój [mm ²]	3x1,5	3x1,5	3x1,5	3x1,5	3x1,5	3x1,5	3x2,5	3x2,5	–	3x2,5	3x2,5	–	3x2,5	3x2,5	



FIRMA "HTM"
57-300 KŁODZKO UL. WOJNOŚCI 53 tel. (074) 647 33 33 tel.kom. (0601) 893 995
57-300 KŁODZKO UL. OKRZEPI 7 tel.fax. (074) 647 55 00
USŁUGI OGÓLNOBUDOWLANE I PROJEKTOWE

INVESTOR

67-530 STRONIE ŚLĄSKIE, ul. KOŚCIUSZKI 85

DATA

09.2008

Schemat rozdzielnicy RSG

NR UMOWY

SKALA

Główny Projektant
mgr inż.arch. Henryk Markiewicz
uprawnienia Nr UAN VI-63/117 90
(§2 ust. 1 pkt 1 § 4 ust. 1, 2 § 7) Walborskich

Projektant

mgr inż. Ryszard Kulczak
NRCP V - 7342/3/70/08

SPRAWOZDANIA

NR RYSUNKU
IE-05
NR ARKUSZA

OBIJEKT

ROZBUDOWA Z PRZEBUDOWĄ BUDYNKU PKP NA DOM KULTURY STRONIE ŚLĄSKIE, ul. KOŚCIUSZKI, OBRĘB MIASTO STRONIE ŚLĄSKIE

FAZA

CZĘŚĆ DZIAŁKI nr 14/6

Projektant

mgr inż. Ryszard Kulczak
NRCP V - 7342/3/70/08


SPRAWOZDANIA

NR RYSUNKU
IE-05
NR ARKUSZA

BILANS MOCY	
P_i	20,3 kW
k_j	0,8
P_{max}	16,3 kW
I_{max}	26 A
I_b	gg63A/RGnn

OBUDOWA ROZDZIELNICY	
TYP	XL3 160
PRODUCENT	
WYMARY (SxWxG)	575x1050x183
MONTAŻ	WNEKOWA
IP	43
DRZWICZKI IZOLACYJNE Z ZAMKIEM	

TN-S 230V/400V
Samoczynne
wyłgczanie zasilania

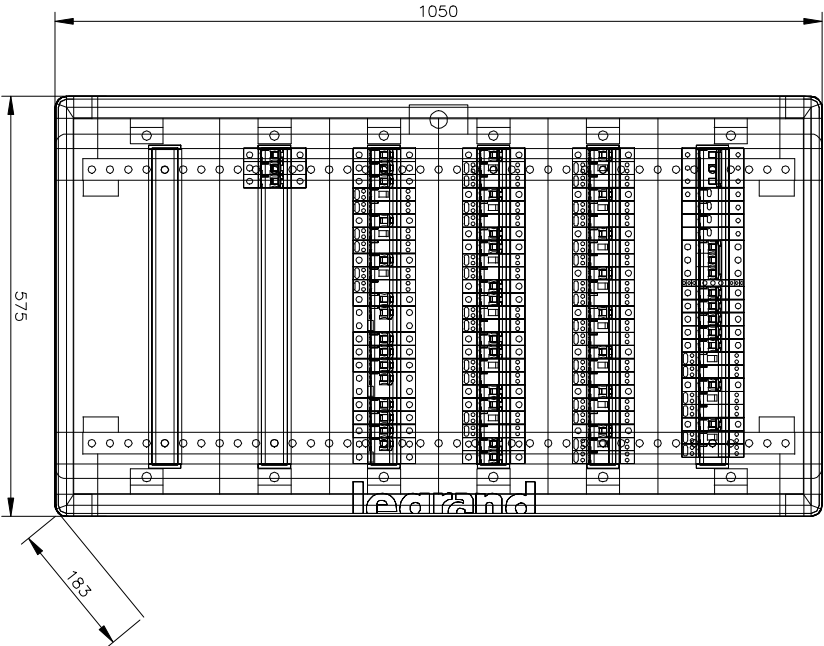

	FIRMA "HTM" 57-300 KŁODZKO UL. WOLNOŚCI 53 tel. (074) 647 53 33 tel.kom. (0601) 893 995 57-300 KŁODZKO UL. OKRZEŁ 7 tel.fax. (074) 647 55 00 USŁUGI OGÓLNOBUDOWLANE I PROJEKTOWE				INWESTOR GMINA STRONIE ŚLĄSKIE 57-800 STRONIE ŚLĄSKIE, ul. KOŚCIUSZKI 85		DATA 09.2008
TYTUŁ RYSUNKU	Schemat rozdzielniczy RSG		NR UMOWY	SKALA	Główny Projektant mgr inż.arch. Henryk Markiewicz uprawnienia Nr UAN VI-63/117/90 (82 ust. 1pkt 1 § 4 ust. 1,2 § 7) Walbrzych 57-300 Kłodzko ul. Wolności 53	Projektant mgr inż. Ryszard Kulczak NBCP V.-7342/3/79/98 SPRAWDZAJĄCY Dariusz Sawicki 29/86/UW	NR RYSUNKU IE-05 NR ARKUSZA 4/4
OBIEKT	ROZBUDOWA Z PRZEBUDOWĄ BUDYNKU PCP NA DOM KULTURY STRONIE ŚLĄSKIE, ul. KOŚCIUSZKI, OBRĘB MIASTO STRONIE ŚLĄSKIE CZĘŚĆ DZIAŁKI nr 14/6		FAZA PB				