



ROZDZIELNICA RWC

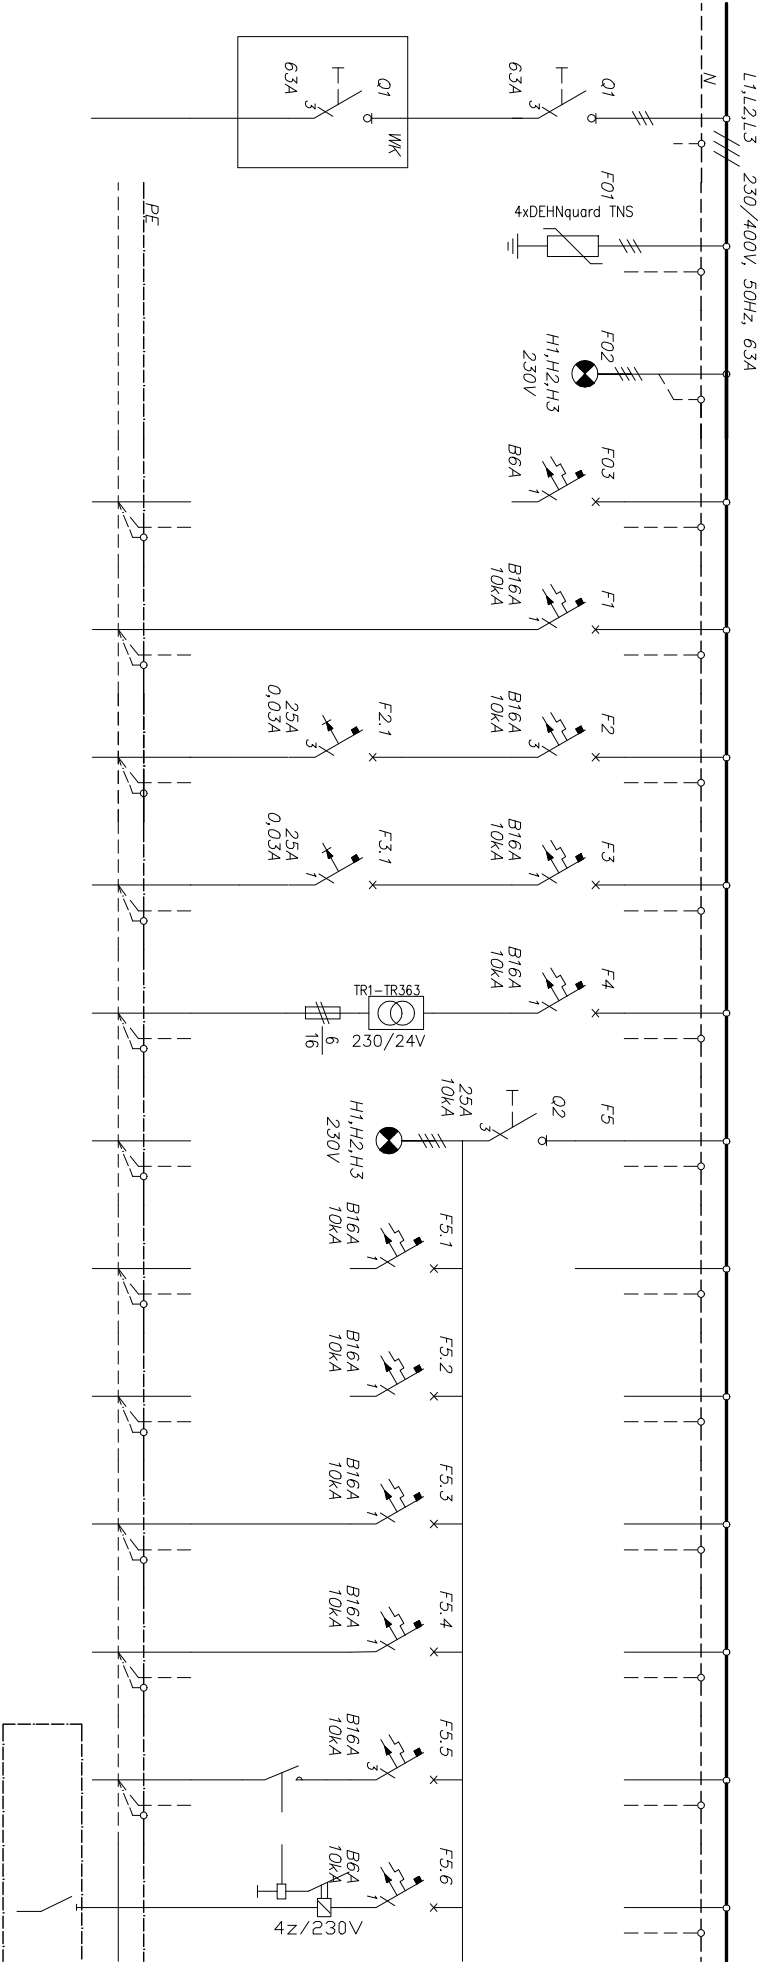

NUMER OBWODU			1	2	3	4	5	6	7	8	9	10	11	12
NAZWA ODBIORU	ZASILANIE z Rgm	OCHRONNIK	SYGNALIZACJA OBECH. FAZ	STEROWANIE –	Oswietlenie –	Gniazdo 3-fazowe	Gniazda 24V	SYGNALIZACJA OBECH. FAZ	Centralika pompy ciepła	Rezerwa –	Rezerwa –	Rezerwa –	Pompa c.w.u.	Sterowanie F5.5
MOC ZAINSTALOW.	6,2 kW	–	–	0,1	0,5	1,5	0,5	0,1	–	0,5	–	–	0,5	0,1
TPR PRZEWODU	YK120	–	–	–	YD120	YD120	YD120	YD120	YD120	–	–	–	YD120	YD120
PRZECROŚĆ [mm²]	5x6	–	–	–	3x1,5	5x2,5	3x2,5	2x2,5	–	3x1,5	–	–	3x2,5	2x1,5
	FIRMA "HTM"													
	57-300 KŁODZKO UL. WOLNOŚCI 53 tel.(074) 647 53 33 tel.kom (0601) 893 995 57-300 KŁODZKO UL. OKRZEJ 7 tel.fax. (074) 647 55 00 USŁUGI OGÓLNOBUDOWLANE I PROJEKTOWE							INWESTOR						
								GMINA STRONIE ŚLĄSKIE 57-550 STRONIE ŚLĄSKIE, ul. KOŚCIUSZKI 55						
TYTUŁ RYSUNKU	Schemat rozdzielnic RWC							Główny Projektant						
	ROZBUDOWA Z PRZEBUDOWĄ BUDYNKU PRZ NA DOM KULTURY STRONIE ŚLĄSKIE, ul. KOŚCIUSZKI, OBRĘB MIASTO STRONIE ŚLĄSKIE CZĘŚĆ DZIAŁKI nr 14/6							mgr inż arch. Henryk Markiewicz uprawnienia Nr UAN VI-6-3/117 90 (62 ust. 1 pkt 1 § 4 ust. 1,2 § 7) Walbzych 57-300 Kłodzko ul.Wolności 53						
OBIEKT	FAZA PB							Projektant						
								mgr inż. Ryszard Kulczak NBGP V.-7342/3/79/98						
								SPRAWDZAJĄCY Dariusz Sawicki 29/86/UW						
								NR RYSUNKU IE-08						
								NR ARKUSZA 1/2						

ROZDZIELNICA RWC


L1,L2,L3 230/400V, 50Hz, 63A

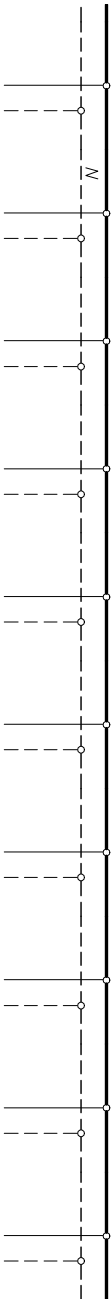

OBUDOWA ROZDZIELNICY	
TYP	4x24
PRODUCENT	
WYMIARY (SxWxG)	550x750x110
MONTAŻ	NAŚCIENNA
IP	55
DRZWICZKI IZOLACYJNE Z ZAMKIEM	

BILANS MOCY	
P _i	6,2 kW
k _j	1
P _{max}	6,2kW
cos φ	0,9
I _{max}	10,0A
I _b	gg25A

TN-S 230V/400V
Samoczynne
wyłączenie zasilania

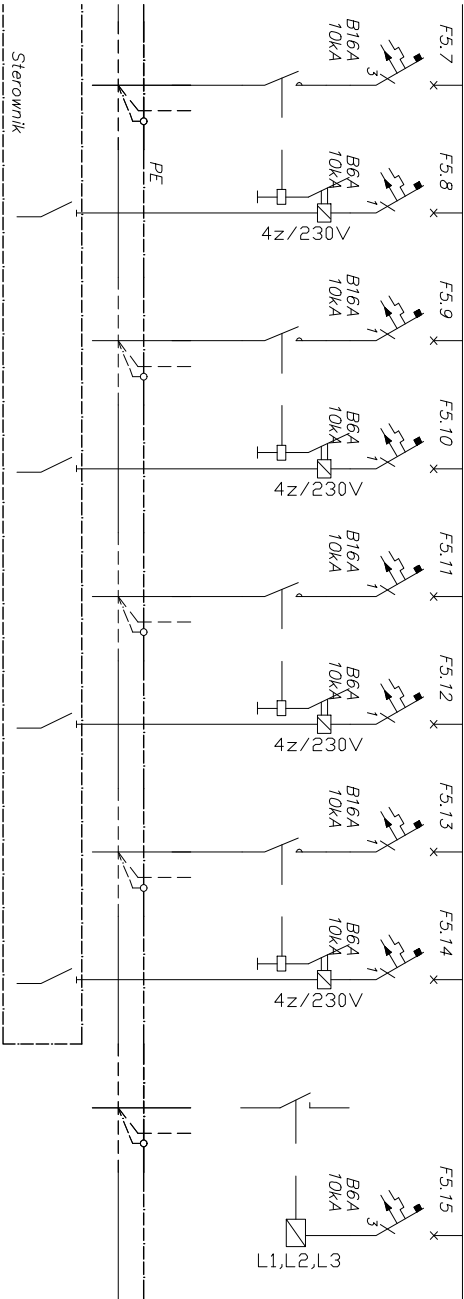

NUMER OBWODU	13	14	15	16	17	18	19	20	19	20
NAZWA ODBIORU	Pompa c.o.	Sterowanie F5.7	Pompa cyrkulacyjna	Sterowanie F5.9	Pompa obiegowa	Sterowanie F5.11	Pompa obiegowa	Sterowanie F5.13		Czujnik zoniiku faz
MOC ZAINSTALOW.	0,5	0,1	0,5	0,1	0,5	0,1	0,5	0,1		
TYP PRZEWODU	YDY20	YDY	YDY20	YDY	YDY20	YDY	YDY20	YDY		
PRZĘCIE [mm²]	3x2,5	2x1,5	3x2,5	2x1,5	3x2,5	2x1,5	3x2,5	2x1,5		



FIRMA "HTM"
57-300 KŁODZKO UL. WOLNOŚCI 53 tel.(074) 647 53 33 tel.kom (0601) 893 995
57-300 KŁODZKO UL.OKRZEI 7 tel.fax. (074) 647 55 00
USŁUGI OGÓLNOBUDOWLANE I PROJEKTOWE

INWESTOR

GMINA STRONIE ŚLĄSKIE
57-550 STRONIE ŚLĄSKIE, ul. KOŚCIEUSZKI 55

DATA

09.2008

TYTUŁ
RYSUNKU

Schemat rozdzielnicy RWC

NR UMOWY

SKALA

Główny Projektant

mgr inż.arch. Henryk Markiewicz
uprawnienia Nr UAN VI-6-3/117-90
(82 ust. 1 pkt 1 § 4 ust. 1, 2 § 7) Wałbrzych
57-300 Kłodzko ul.Wolności 53

Projektant

mgr inż. Ryszard Kulczak
NBGP V.-7342/3/79/98
SPRAWDZAJĄCY
Dariusz Sawicki
29/86/UW

NR RYSUNKU

IE-08

NR ARKUSZA

2/2

OBIEKT

ROZBUDOWA Z PRZEBUDOWĄ BUDYNKU PRZ NA DOM KULTURY
STRONIE ŚLĄSKIE, ul. KOŚCIEUSZKI, OBRĘB MIASTO STRONIE ŚLĄSKIE
CZĘŚĆ DZIAŁKI nr 14/6

FAZA
PB