


1. W miejscach skrzyżowań z istniejącymi sieciami podziemnymi prace prowadzić ręcznie i pod nadzorem odpowiednich służb
2. Przy skrzyżowaniu kanalizacji sanitarnej z kablem energetycznym, kablem telekomunikacyjnym kabel w rejonie proj. trasy należy odkryć i zabezpieczyć na odcinku min. 2 m z rurą ochroną dwudzielną
3. W miejscach skrzyżowań z innymi sieciami podziemnymi w przypadku niezachowania minimalnych normatywnych odległości, na kanalizację należy założyć rury ochronne PVC
4. Przejścia poprzeczne kolektorem kanalizacji sanitarnej pod rowami oraz pod drogami asfaltowymi, gruntowymi wykonać w rurach ochronnych z tworzyw sztucznych lub ze stali.

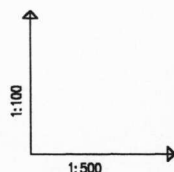

OZNACZENIE PROFILU:
POZIOM PORÓWNAWCZY 510.00 m n.p.m.


PROJ. RZĘDNA TERENU		
RZĘDNA TERENU ISTN.		
RZĘDNA DNA KANAŁU		
ZAGŁĘBIENIE DNA KANAŁU	3.10	524.10
SPADKI, DŁUGOŚCI	1%	43.00m
ŚREDNICA, MATERIAŁ		PVC160 L=43.00m
ODLEGŁOŚCI	0.00	41.00
HEKTOMETRY	S51.3	S51.3.1 bud 83a

Przyt42
510.00 m n.p.m.

Proj. studnia Ø=1.2 m
Proj. włączenie do kanału KG-1.5 PVC200, RZ.Ł=524.10


Proj. studnia Ø=0.3 m
Proj. włączenie do kanału KG-1.5 PVC200, RZ.Ł=524.10

Przyt43
520.00m n.p.m.

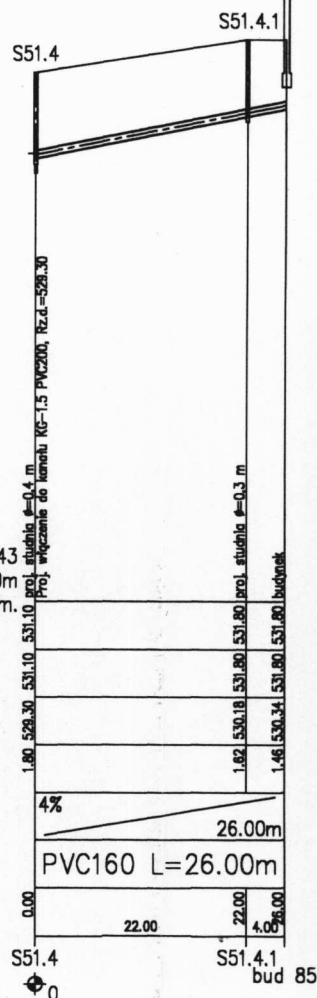


PRZEDSIĘBIORSTWO PRODUKCYJNO - USŁUGOWE „DOMEK” Sp. z o.o., ul. Tęczowa 32, Wrocław			
Investor	Gmina Stronie Śląskie, ul. Kościuszki 55, 57-550 Stronie Śląskie	Stadium	PB
Investycja	Budowa kanalizacji sanitarnej z przyłączami do budynków wraz z niezbędnym uzbrojeniem oraz budowa oczyszczalni przydomowych w miejscowościach: Stronie Śląskie, Goszów, Stary Gieraltów, Nowy Gieraltów, Bielice w gm. Stronie Śląskie	Temat	PROJEKT KANALIZACJI SANITARNEJ
Treść	PROFIL PODŁOŻNE PRZYŁĄCZY DO KOLEKTORA BOCZNEGO KG-1.5 - przytł. 43		
Funkcja	Imię i nazwisko	Data	Podpis
Wykonawca	Magdalena Kucharska	IV' 2006	
Projektant	Sylwester Kucharski	IV' 2006	
Projektant	Wojciech Wojciechowski	IV' 2006	
Projektant spr.	Piotr Peregudowski	IV' 2006	


STAROSTA
Odręba
57-500

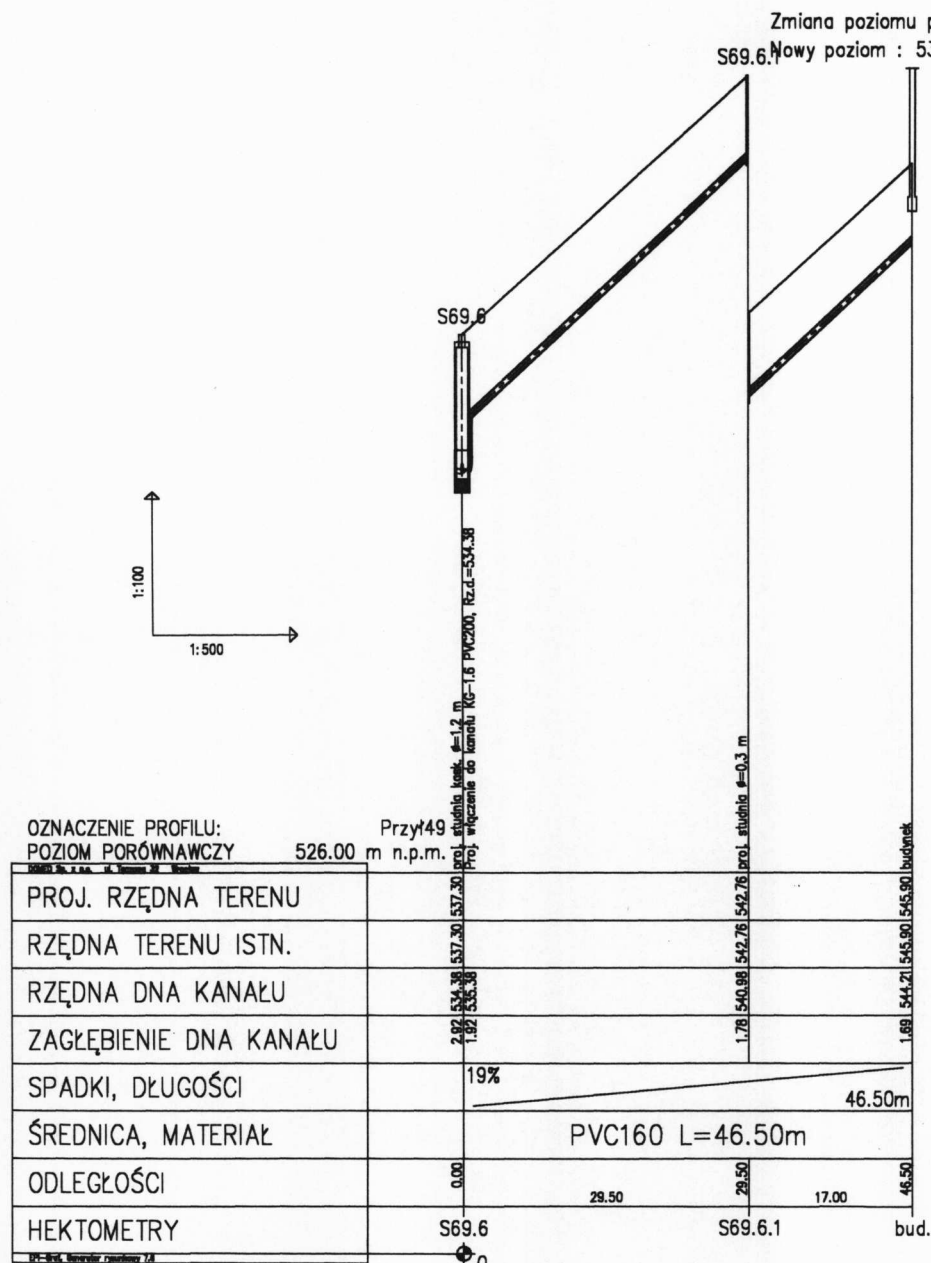

1. W miejscach skrzyżowań z istniejącymi sieciami podziemnymi prace prowadzić ręcznie i pod nadzorem odpowiednich służb
2. Przy skrzyżowaniu kanalizacji sanitarnej z kablem energetycznym, kablem telekomunikacyjnym kabel w rejonie proj. trasy należy odkryć i zabezpieczyć na odcinku min. 2 m z rurą ochroną dwudzielną
3. W miejscach skrzyżowań z innymi sieciami podziemnymi w przypadku niezachowania minimalnych normatywnych odległości, na kanalizację należy założyć rury ochronne PVC
4. Przejścia poprzeczne kolektorem kanalizacji sanitarnej pod rowami oraz pod drogami asfaltowymi, gruntowymi wykonać w rurach ochronnych z tworzyw sztucznych lub ze stali.

STAROSTWO POWIATOWE
Odsłonięcie studni
57-500 Stronie Śląskie

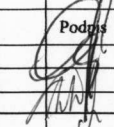
PRZEDSIĘBIORSTWO PRODUKCYJNO - USŁUGOWE „DOMED” Sp. z o.o., ul. Tęczowa 32, Wrocław					
Inwestor	Gmina Stronie Śląskie, ul. Kościuszki 55, 57-550 Stronie Śląskie			Stadium	PB
Inwestycja	Budowa kanalizacji sanitarnej z przyłączami do budynków wraz niezbędnym uzbrojeniem oraz budowa oczyszczalni przydomowych w miejscowościach: Stronie Śląskie, Goszów, Stary Gieraltów, Nowy Gieraltów, Bielice w gm. Stronie Śląskie			Temat	PROJEKT KANALIZACJI SANITARNEJ
Treść	PROFIL PODŁUŻNY PRZYŁĄCZA DO KOLEKTORA BOCZNEGO KG-1.6 – przył. 49				
Funkcja	Imię i nazwisko	Uprawnienia	Data	Podpis	Skala: 1:500/100 Nr rys. 99
Wykonał	Magdalena Kucharska		IV' 2006		
Projektant	Sylwester Kucharski	337/82/WBPP	IV' 2006		
Projektant	Wojciech Wojciechowski	258/DOŚ/05	IV' 2006		
Projektant spr.	Piotr Peregudowski	426/94/UW	IV' 2006		

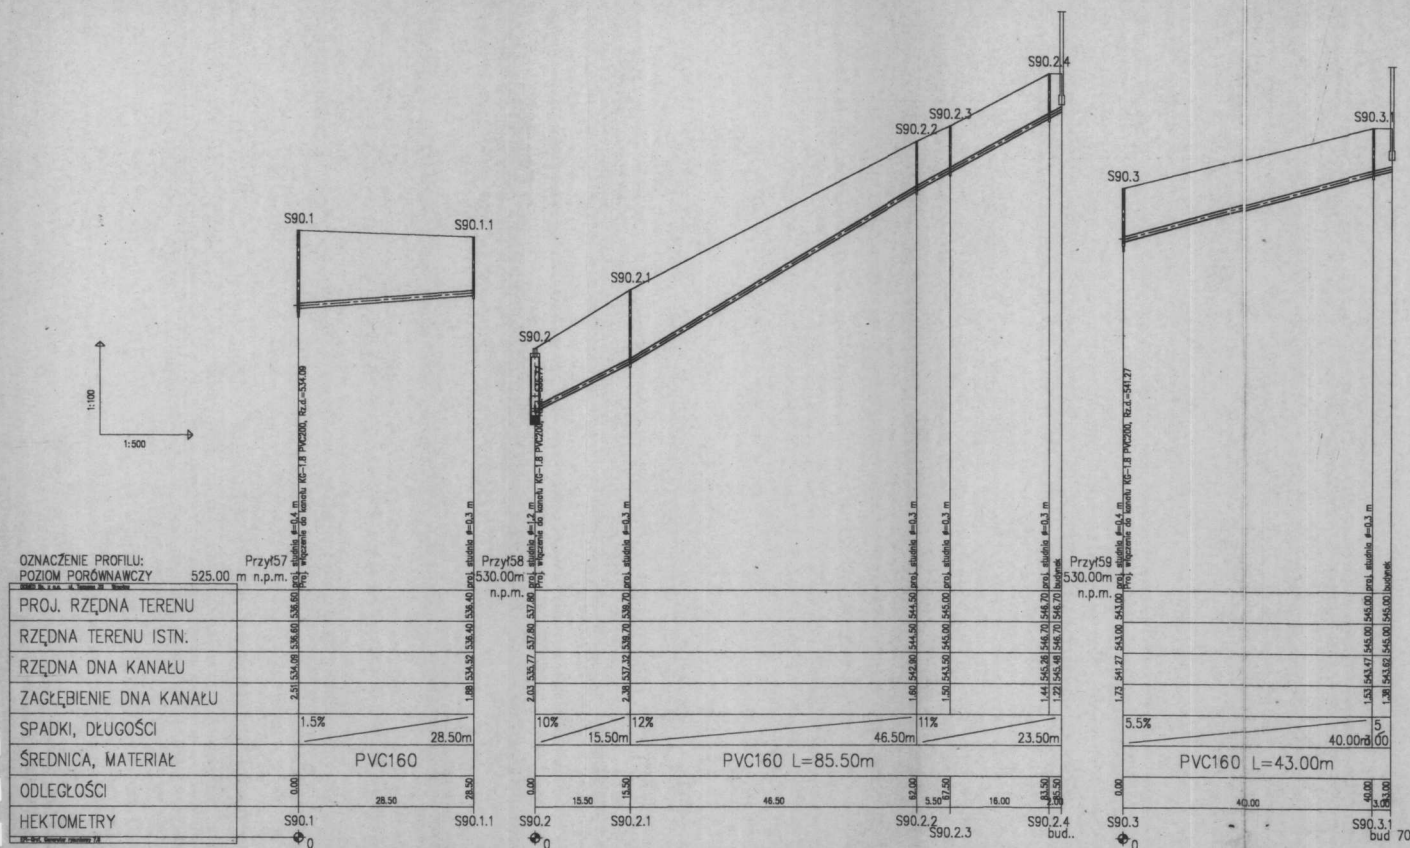

1. W miejscach skrzyżowań z istniejącymi sieciami podziemnymi prace prowadzić ręcznie i pod nadzorem odpowiednich służb.
2. Przy skrzyżowaniu kanalizacji sanitarnej z kablem energetycznym, kablem telekomunikacyjnym lub kablem w opaskach, należy odkryć i zabezpieczyć na odcinku min. 2 m z rury ochroną dwudzielną.
3. W miejscach skrzyżowań z innymi sieciami podziemnymi w przypadku nieodkrycia minimalnych normatywnych odległości, na kanalizację należy nałożyć rury ochronne PVC.
4. Prace należy wykonać w ramach ochrony z tworzyw sztucznych lub ze stali.


PRZEDSIĘBIORSTWO PRODUKCYJNO - USŁUGOWE „DOMED” Sp. z o.o., ul. Tęczowa 32, Wrocław				
Inwestor	Gmina Stronie Śląskie, ul. Kościelna 55, 57-550 Stronie Śląskie	Stadium	PB	
Inwestycja	Budowa kanalizacji sanitarnej z przyłączami do budynków oraz niezbędnym udogodnieniem oraz budowa oczyszczalni przydomowych w miejscowościach Stronie Śląskie, Goszów, Stary Goszów, Nowy Goszów, Budów w gm. Stronie Śląskie			PROJEKT KANALIZACJI SANITARNEJ
Trasa	PROFIL PODŁUŻNY PRZYŁĄCZA DO KOLEKTORA BOCZNEGO KG-1.8 - przył. 57 - przył. 59			
Funkcja	Imię i nazwisko	Uprawnienia	Data	Podpis
Wykonał	Magdalena Kucharska		IV/2006	
Projektant	Sygfisław Kucharski	337/82/WBP	IV/2006	
Projektant	Wojciech Wojciechowski	258/DOS/05	IV/2006	
Projektant spr.	Piotr Perzgałowski	426/94/LW	IV/2006	
				Skala: 1:500/100 Nr rys. 101

1. W miejscach skrzyżowań z istniejącymi sieciami podziemnymi prace prowadzić ręcznie i pod nadzorem odpowiednich służb
2. Przy skrzyżowaniu kanalizacji sanitarnej z kablem energetycznym, kablem telekomunikacyjnym kabel w rejonie proj. trasy należy odkryć i zabezpieczyć na odcinku min. 2 m z rurą ochroną dwudzielną
3. W miejscach skrzyżowań z innymi sieciami podziemnymi w przypadku niezachowania minimalnych normatywnych odległości, na kanalizację należy założyć rury ochronne PVC
4. Przejścia poprzeczne kolektorem kanalizacji sanitarnej pod rowami oraz pod drogami asfaltowymi, gruntowymi wykonać w rurach ochronnych z tworzyw sztucznych lub ze stali.

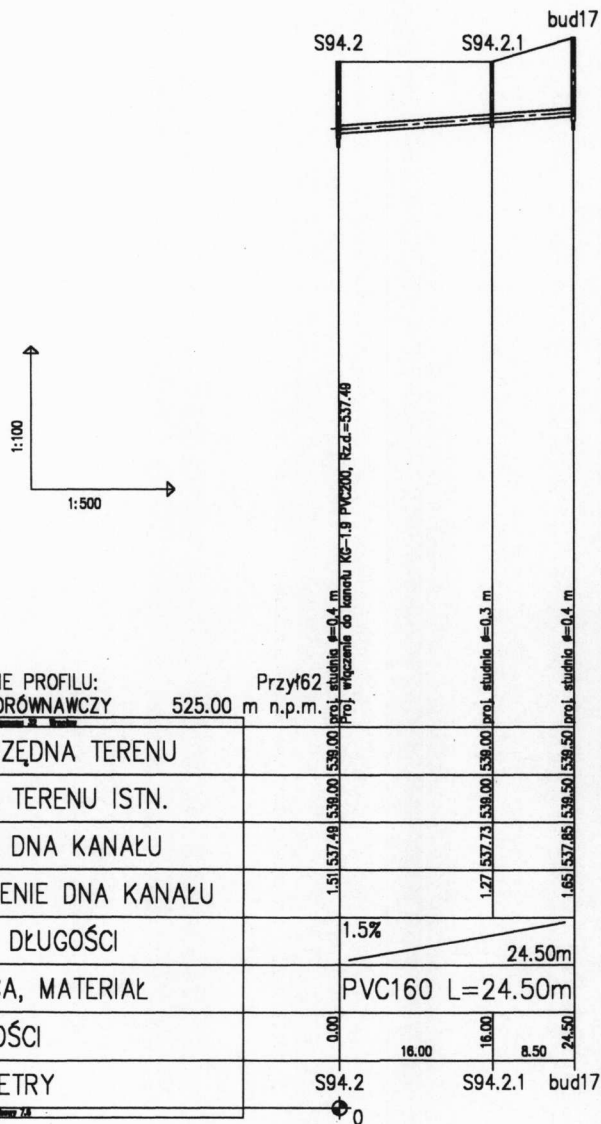

STAROSTWO POWIATOWE
w Mielcu
Oddział Zmiej. Stany
ul. Sienkiewicza 6
57-500 Bystrzyca Kłodzka

PRZEDSIĘBIORSTWO PRODUKCYJNO - USŁUGOWE „DOMED” Sp. z o.o., ul. Tęczowa 32, Wrocław				
Inwestor	Gmina Stronie Śląskie, ul. Kościuszki 55, 57-550 Stronie Śląskie			Stadium
Inwestycja	Budowa kanalizacji sanitarnej z przyłączami do budynków wraz niezbędnym uzbrojeniem oraz budowa oczyszczalni przydomowych w miejscowościach: Stronie Śląskie, Goszów, Stary Gieraltów, Nowy Gieraltów, Bielice w gm. Stronie Śląskie			PB
Treść	PROFIL PODŁUŻNY PRZYŁĄCZA DO KOLEKTORA BOCZNEGO KG-1.9 – przył. 62			Temat
Funkcja	Imię i nazwisko	Uprawnienia	Data	Podpis
Wykonał	Magdalena Kucharska		IV' 2006	
Projektant	Sylwester Kucharski	337/82/WBPP	IV' 2006	
Projektant spr.	Wojciech Wojciechowski	258/DOŚ/05	IV' 2006	
	Piotr Peregudowski	426/94/UW	IV' 2006	
				Skala: 1:500/100 Nr rys. 102

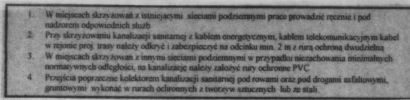

STARO
Cde
37-500