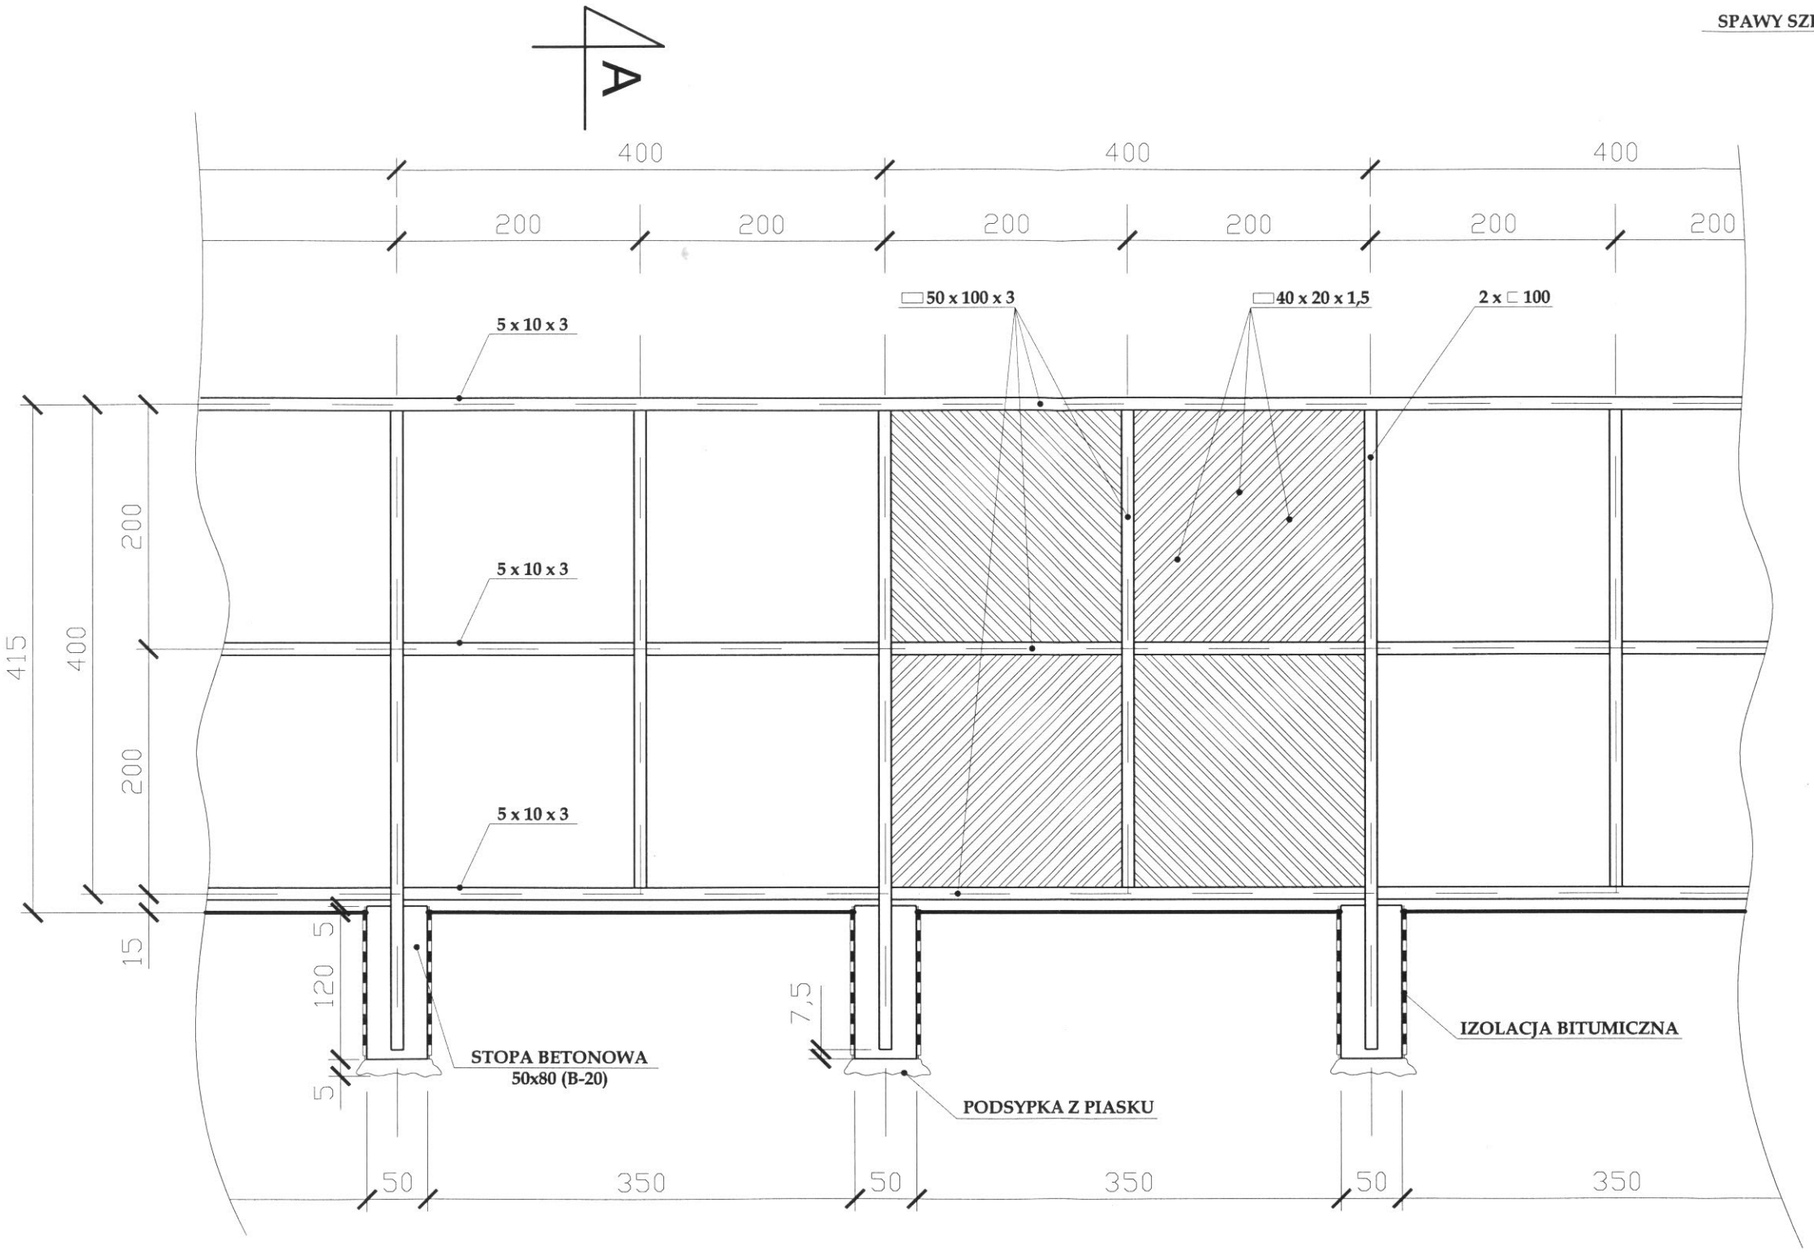

FRAGMENT WIDOKU

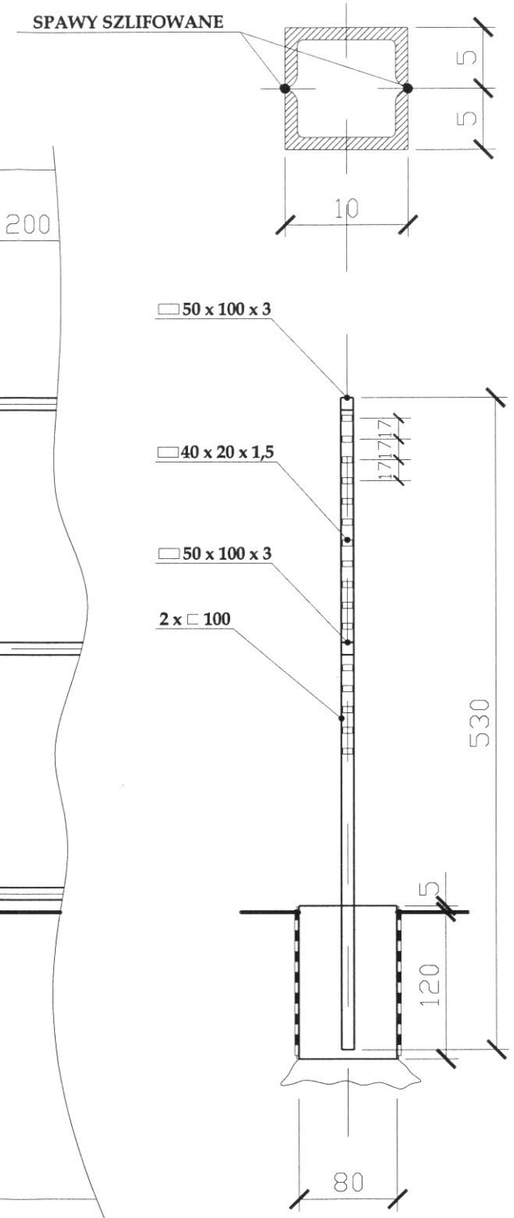

PRZEKRÓJ A - A

HTM	FIRMA "*HTM*" 57-300 KŁODZKO UL.WOLNOŚCI 53 tel.(074) 647 53 33 tel.kom (0601) 893 995 57-300 KŁODZKO UL.OKRZEI 7 tel.fax. (074) 647 55 00 **USŁUGI OGÓLNOBUDOWLANE I PROJEKTOWE**		
TYTUŁ RYSUNKU	**SCHEMAT OGRODZENIA**		NR UMOWY
OBIEKT	**BUDYNEK KAPLICY ŚW. ONUFREGO W STRONIU ŚĄSKIM** **DZIAŁKA NR 540, AM - 9 OBRĘB STRONIE ŚLĄSKIE**		FAZA KONCEPCJA
INWESTOR	**GMINA STRONIE ŚLĄSKIE** **57 - 550 STRONIE ŚLĄSKIE UL. TADEUSZA KOŚCIUSZKI 55**		DATA 12.2008
SKALA 1:50	GŁÓWNY PROJEKTANT mgr inż.arch. Henryk Markiewicz uprawnienia Nr UAN VI-6 3/117-90 (§2 ust. 1pkt 1 § 4 ust. 1,2 § 7) Wałbrzych 57-300 Kłodzko ul.Wolności 53	ASYSTENT Maciej Markiewicz	NR RYSUNKU 1