



KONSTRUKCJA KOPUŁY-WIDOK Z GÓRY

B - B 1:25

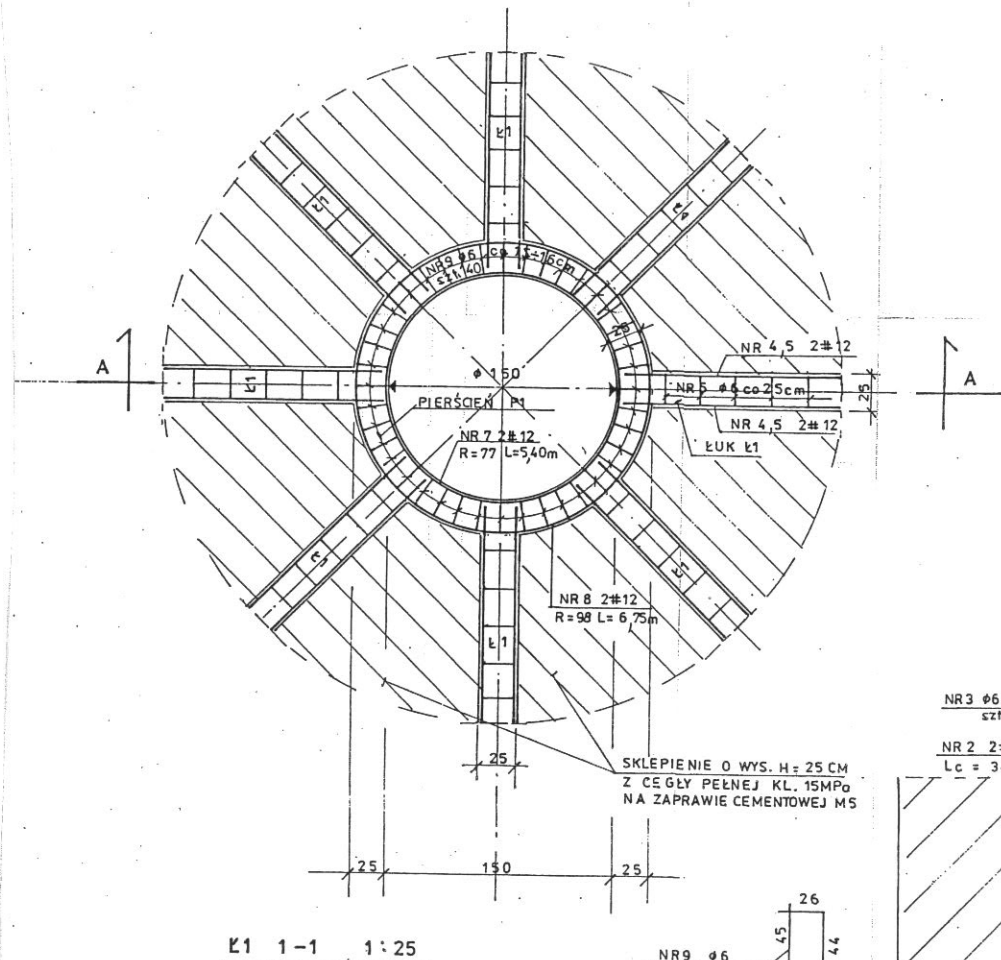

KONSTRUKCJA KOPUŁY-WIENIEC-PIERSCIEŃ W1, ŁUKI Ł1, PIERSCIEŃ GÓRNY P1

A - A 1:25

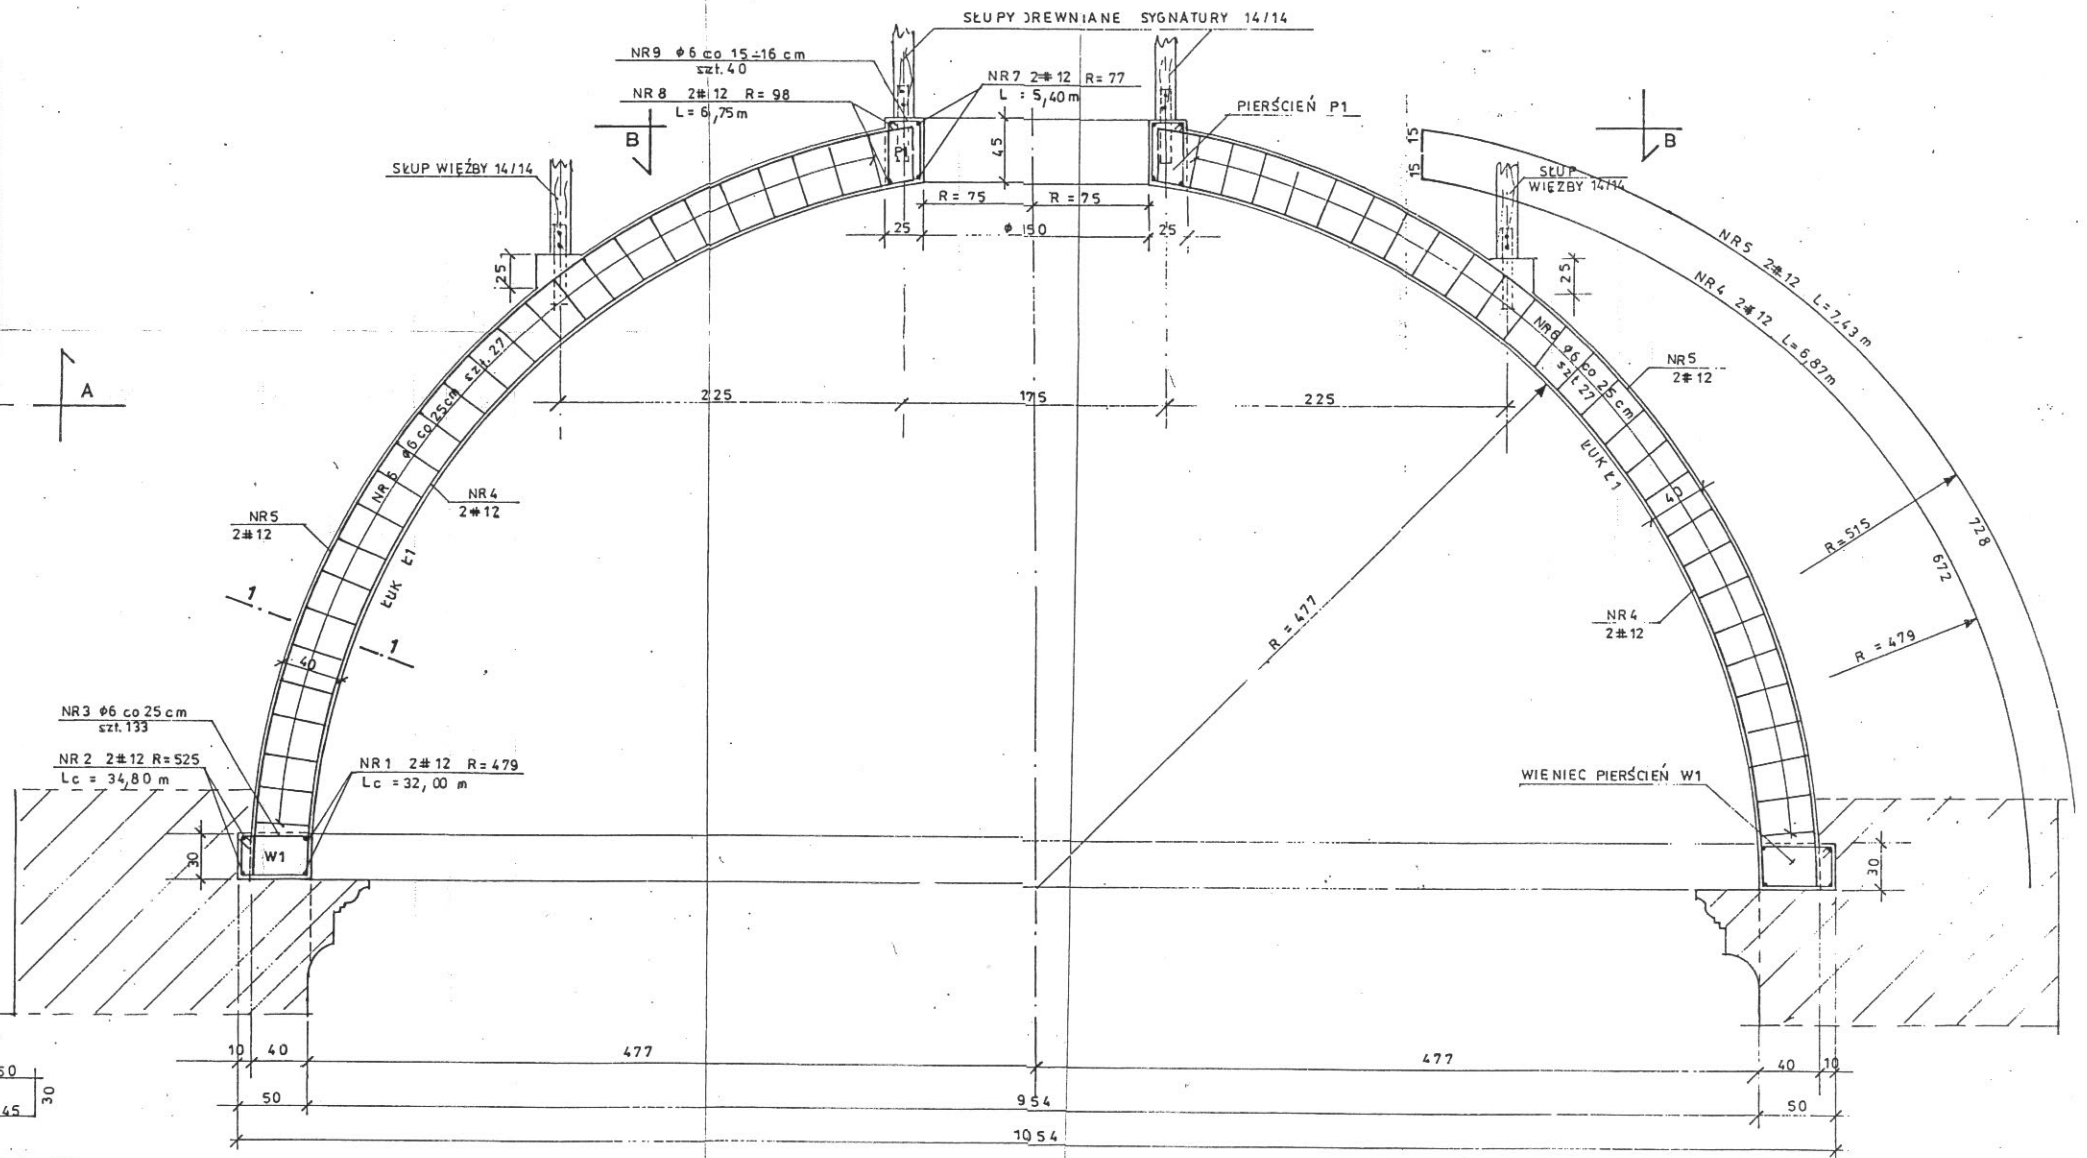

UWAGA

pręty wieńca - pierścienia W1 (nr 1,2)
i pierścienia P1 (nr 7,8) łączyć maksymalnie po dwa w jednym miejscu - na zakład o długości 60 cm - w miarę z przesunięciem min. 2,0m

BETON B 25

STAL ZBROJENIOWA

A I St3SY b(φ)

A III 34GS (#)

kolejność i technologia robót

1. wykonanie, z odpowiednim podparciem, deskowania pełnego „podniebienia” kopuły
2. montaż zbrojenia elementów żelbetonowych kopuły (W1, Ł1, P1)
3. zabetonowanie wieńca - pierścienia dolnego W1
4. wymurowanie sklepienia na 1 cegłę w polach pomiędzy zbrojeniem łuków Ł1 i pierścienia P1, wraz z murem obwodowym (po 28 dniach od zabetonowania wieńca W1);
5. wykonanie deskowania łuków Ł1 i pierścienia P1 powyżej sklepienia z cegły
6. zabetonowanie łuków Ł1 i pierścienia P1
7. demontaż deskowania „podniebienia” kopuły (po 28 dniach od zabetonowania łuków i pierścienia)

FIRMA „HTM” 57-300 KŁODZKO UL. WOLNOŚCI 53 TEL. 074 647 53 33 USŁUGI OGÓLNOBUDOWLANE I PROJEKTOWE		
TYTUL RYS.	ZELBETOWA KONSTRUKCJA SKLEPIENIA	FAZA P.B
OBIEKT	BUDYNEK KAPLICY ŚW. ONUFREGO W STRONIU ŚLĄSKIM DZ. NR 540, AM-9, OBRĘB STRONIE ŚLĄSKIE	DATA 08/2012
INWESTOR	GINA STRONIE ŚLĄSKIE 57-550 STRONIE ŚLĄSKIE UL. T. KOŚCIUSZKI 55	
SKALA	PROJ. mgr inż. Kazimierz Dragan Nr UAN VI-7342/6/3/63/91 Walbrzych SPRAWDZ. mgr inż. Szymon Bogacz Nr OPU0373/PWOK/08	NR RYS 1/K