


km 18+650

W = 0

N = 0

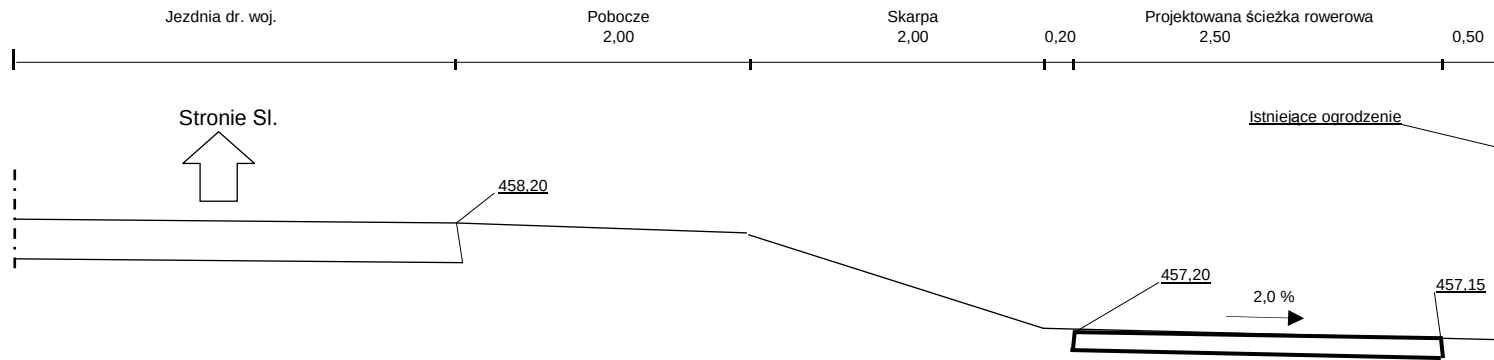


Temat	Budowa ścieżki rowerowej Łądek Zdrój - Stronie Śląskie
Lokalizacja	Odcinek Stójków - Strachocin
Stadium	Projekt wykonawczy
Rysunek nr 3.1	PRZĘKRÓJ POPRZECZNY
Skala	1 : 50
Inwestor	Gmina Stronie Śląskie
Projektant	inż. Aleksander Stefaniszyn
Data	Lipiec 2013 r.

km 18+746

W = 0

N = 0

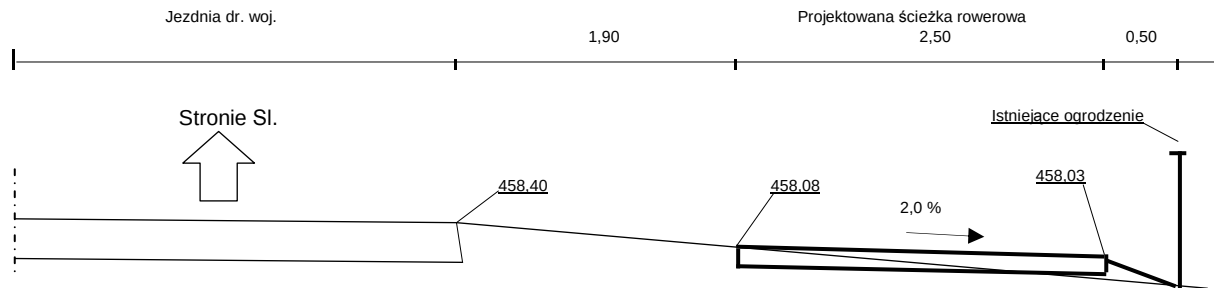


Temat	Budowa ścieżki rowerowej Łądek Zdrój - Stronie Śląskie
Lokalizacja	Odcinek Stójków - Strachocin
Stadium	Projekt wykonawczy
Rysunek nr 3.2	PRZEKRÓJ POPRZECZNY
Skala	1 : 50
Inwestor	Gmina Stronie Śląskie
Projektant	inż. Aleksander Stefaniszyn
Data	Lipiec 2013 r.

km 18+818

W = 0,27 m²

N = 0

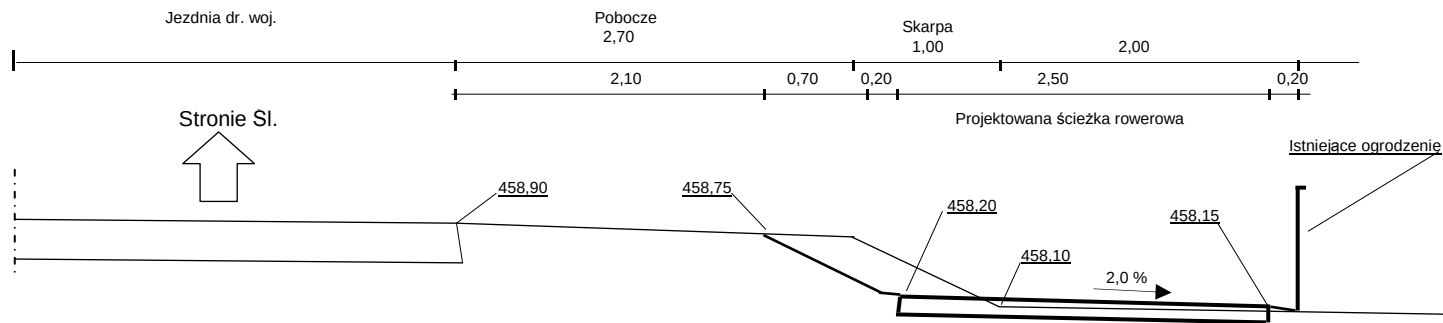


Temat	Budowa ścieżki rowerowej Łądek Zdrój - Stronie Śląskie
Lokalizacja	Odcinek Stójków - Strachocin
Stadium	Projekt wykonawczy
Rysunek nr 3.3	PRZĘKRÓJ POPRZECZNY
Skala	1 : 50
Inwestor	Gmina Stronie Śląskie
Projektant	inż. Aleksander Stefaniszyn
Data	Lipiec 2013 r.

km 18+877

W = 0


N = 0

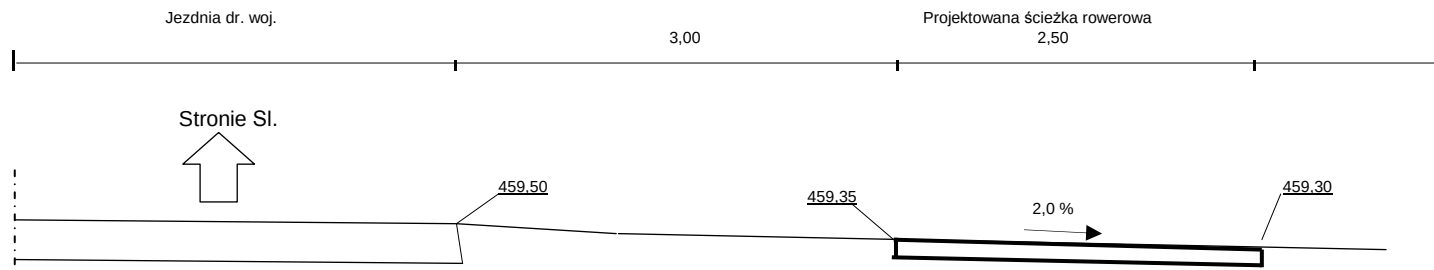


Temat	Budowa ścieżki rowerowej Łądek Zdrój - Stronie Śląskie
Lokalizacja	Odcinek Stójków - Strachocin
Stadium	Projekt wykonawczy
Rysunek nr 3.4	PRZEKRÓJ POPRZECZNY
Skala	1 : 50
Inwestor	Gmina Stronie Śląskie
Projektant	inż. Aleksander Stefaniszyn
Data	Lipiec 2013 r.

$$W = 0$$

$$N = 0$$

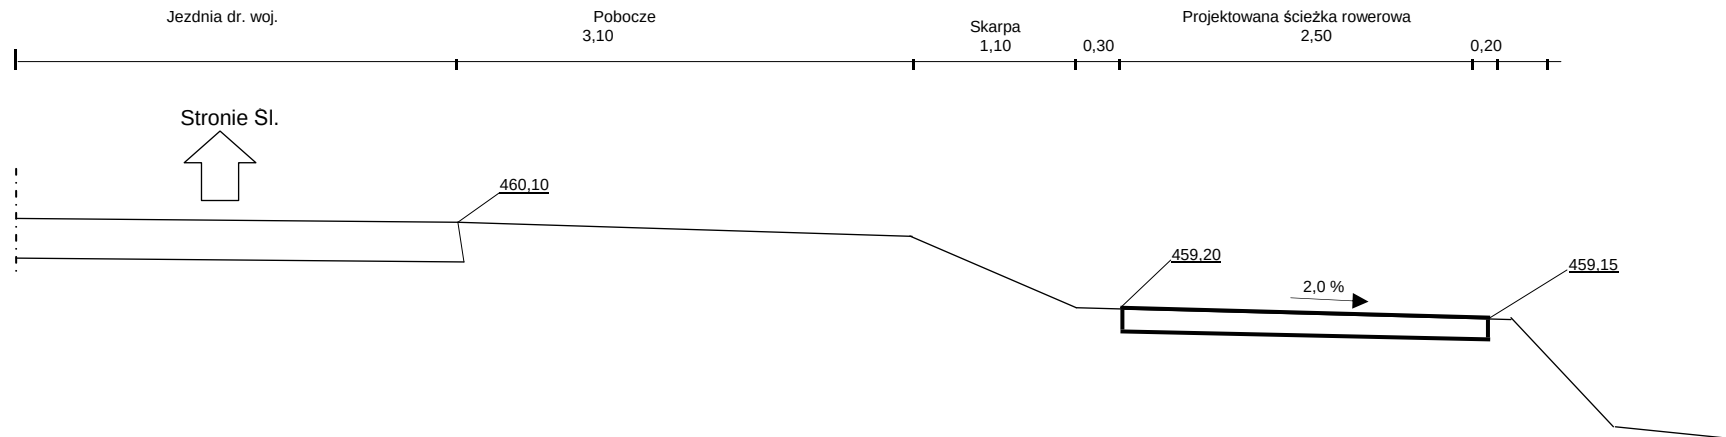

Temat	Budowa ścieżki rowerowej Łądek Zdrój - Stronie Śląskie
Lokalizacja	Odcinek Stójków - Strachocin
Stadium	Projekt wykonawczy
Rysunek nr 3.5	PRZEKRÓJ POPRZECZNY
Skala	1 : 50
Inwestor	Gmina Stronie Śląskie
Projektant	inż. Aleksander Stefaniszyn
Data	Lipiec 2013 r.

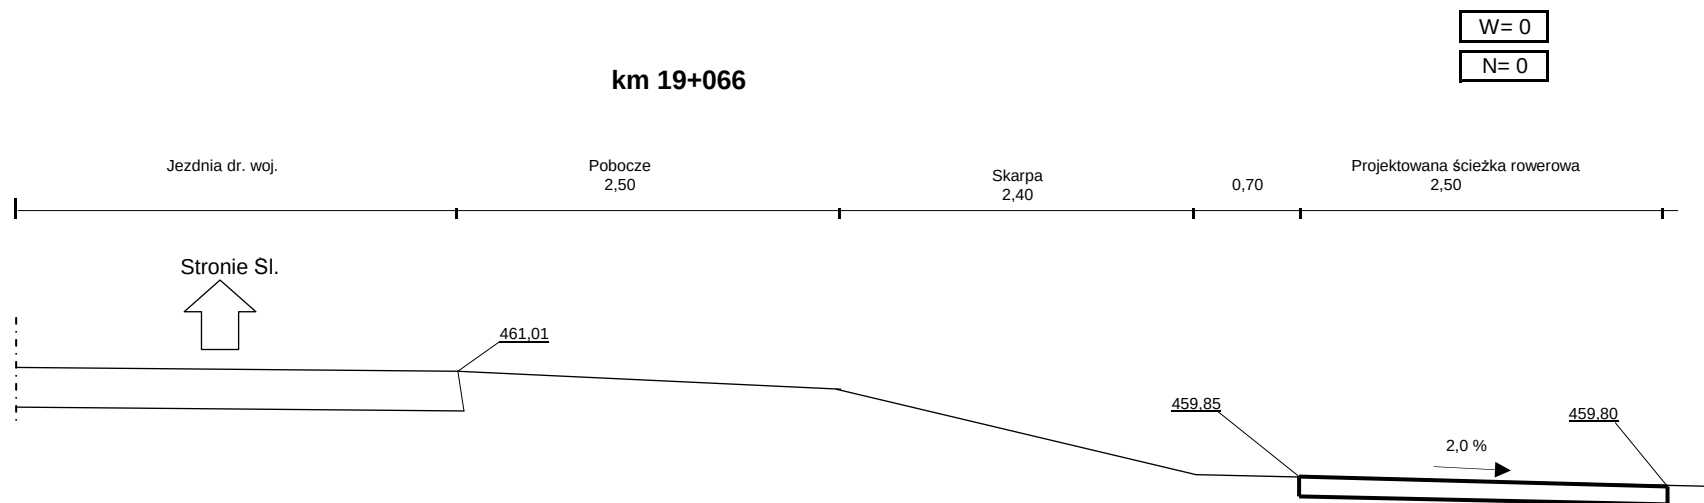


Temat	Budowa ścieżki rowerowej Łądek Zdrój - Stronie Śląskie
Lokalizacja	Odcinek Stójków - Strachocin
Stadium	Projekt wykonawczy
Rysunek nr 3.6	PRZEKRÓJ POPRZECZNY
Skala	1 : 50
Inwestor	Gmina Stronie Śląskie
Projektant	inż. Aleksander Stefaniszyn
Data	Lipiec 2013 r.

km 19+168

W= 0

N= 0

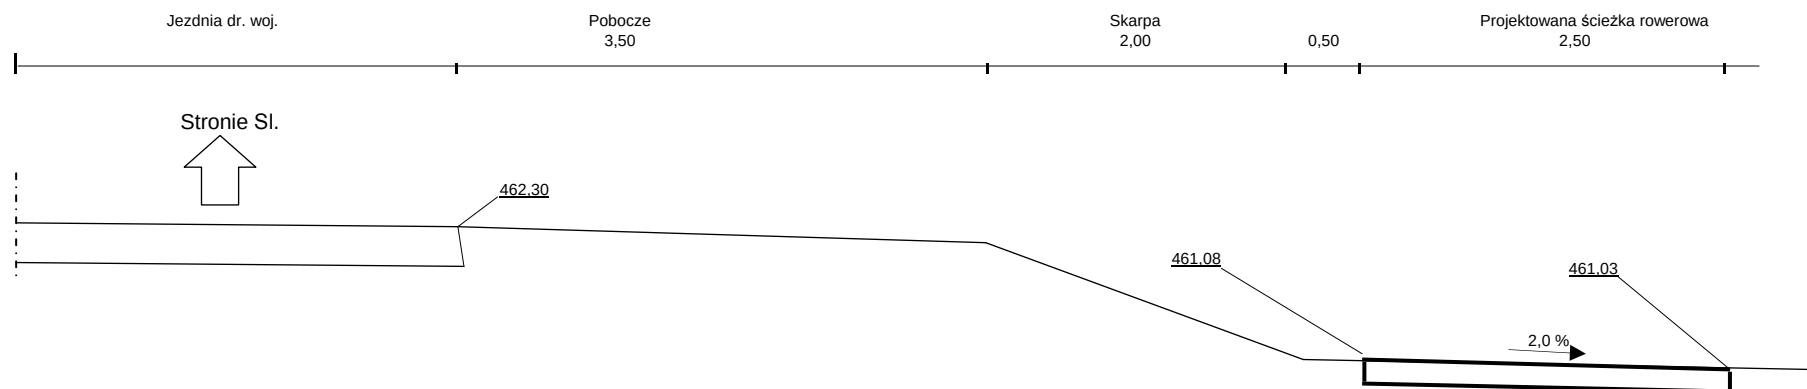


Temat	Budowa ścieżki rowerowej Łądek Zdrój - Stronie Śląskie
Lokalizacja	Odcinek Stójków - Strachocin
Stadium	Projekt wykonawczy
Rysunek nr 3.7	PRZEKRÓJ POPRZECZNY
Skala	1 : 50
Inwestor	Gmina Stronie Śląskie
Projektant	inż. Aleksander Stefaniszyn
Data	Lipiec 2013 r.


km 19+186

W= 0,32 m²

N= 0

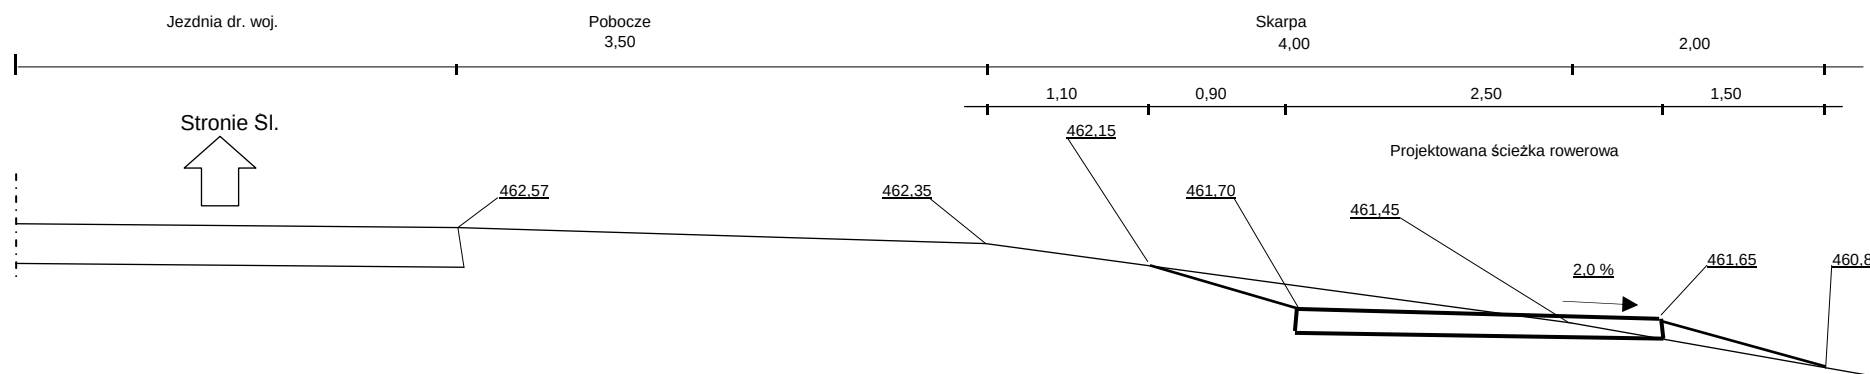

Temat	Budowa ścieżki rowerowej Łądek Zdrój - Stronie Śląskie
Lokalizacja	Odcinek Stójków - Strachocin
Stadium	Projekt wykonawczy
Rysunek nr 3.8	PRZEKRÓJ POPRZECZNY
Skala	1 : 50
Inwestor	Gmina Stronie Śląskie
Projektant	inż. Aleksander Stefaniszyn
Data	Lipiec 2013 r.

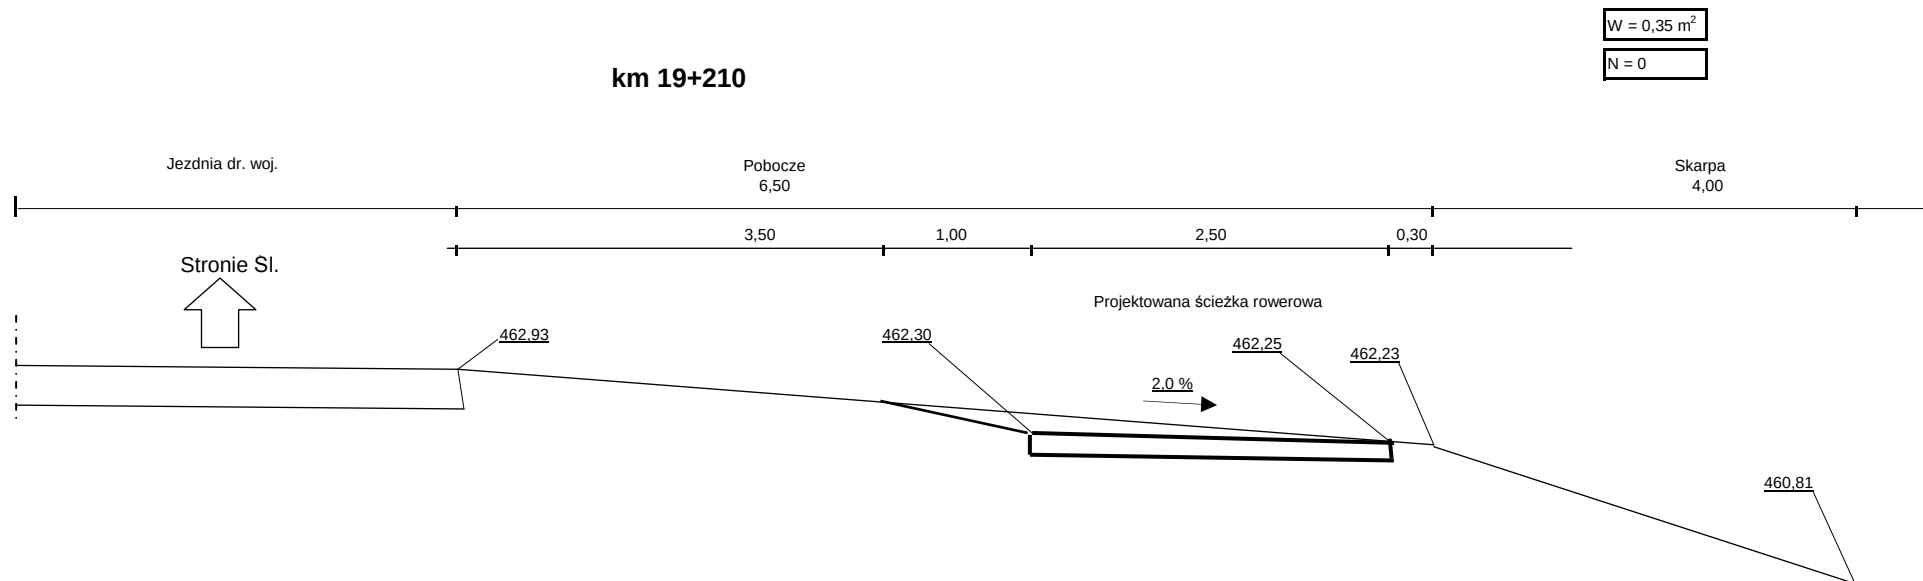


Temat	Budowa ścieżki rowerowej Łądek Zdrój - Stronie Śląskie
Lokalizacja	Odcinek Stójków - Strachocin
Stadium	Projekt wykonawczy
Rysunek nr 3.9	PRZEKRÓJ POPRZECZNY
Skala	1 : 50
Inwestor	Gmina Stronie Śląskie
Projektant	inż. Aleksander Stefaniszyn
Data	Lipiec 2013 r.

km 19+244


W= 0,07 m²

N= 0,31 m²

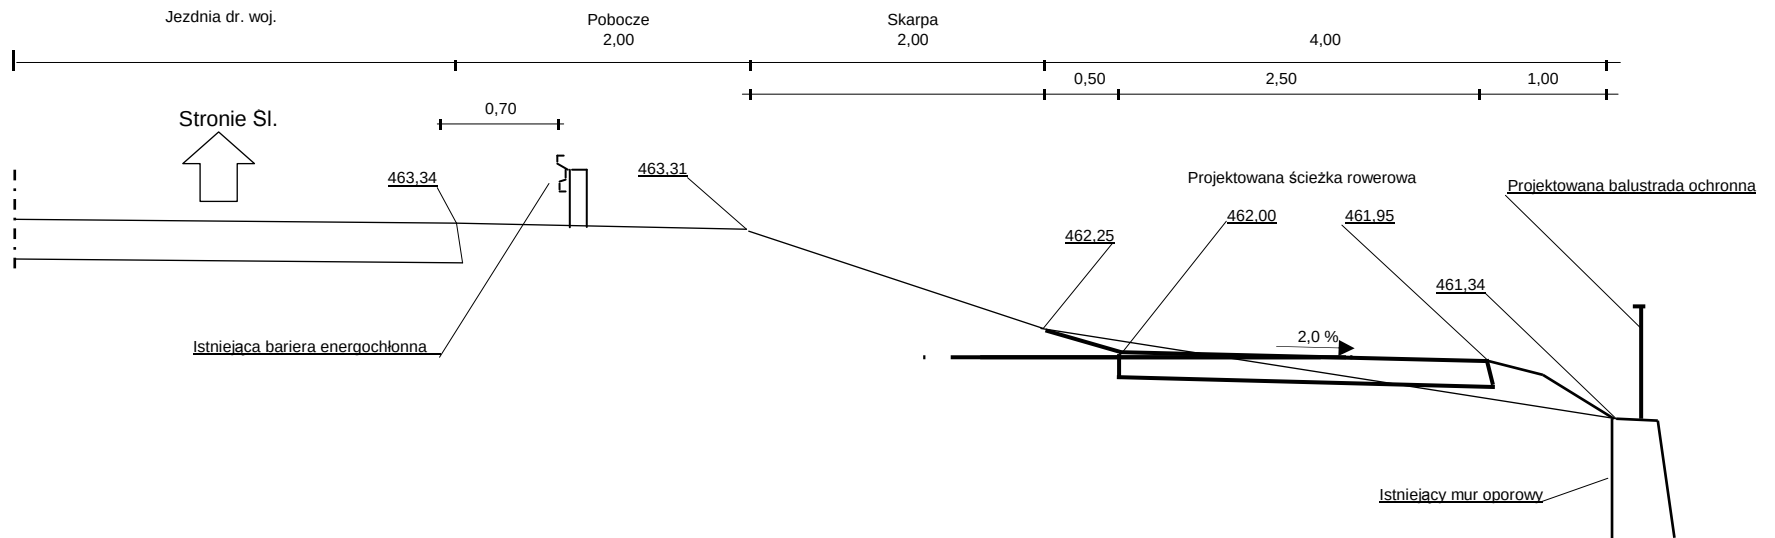


Temat	Budowa ścieżki rowerowej Łądek Zdrój - Stronie Śląskie
Lokalizacja	Odcinek Stójków - Strachocin
Stadium	Projekt wykonawczy
Rysunek nr 3.10	PRZĘKRÓJ POPRZECZNY
Skala	1 : 50
Inwestor	Gmina Stronie Śląskie
Projektant	inż. Aleksander Stefaniszyn
Data	Lipiec 2013 r.

km 19+283

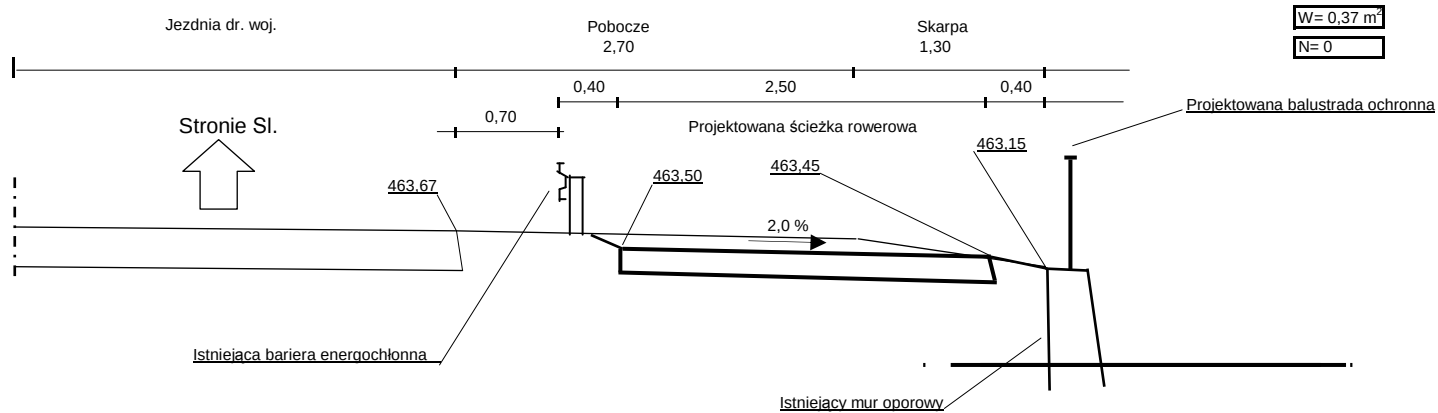


Temat	Budowa ścieżki rowerowej Łądek Zdrój - Stronie Śląskie
Lokalizacja	Odcinek Stójków - Strachocin
Stadium	Projekt wykonawczy
Rysunek nr 3.11	PRZEKRÓJ POPRZECZNY
Skala	1 : 50
Inwestor	Gmina Stronie Śląskie
Projektant	inż. Aleksander Stefaniszyn
Data	Lipiec 2013 r.

km 19+316

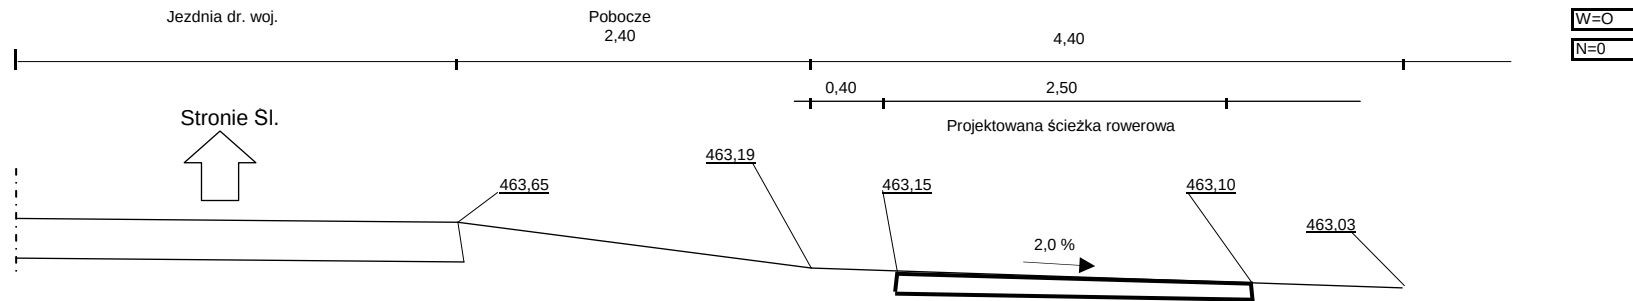


Temat	Budowa ścieżki rowerowej Łądek Zdrój - Stronie Śląskie
Lokalizacja	Odcinek Stójków - Strachocin
Stadium	Projekt wykonawczy
Rysunek nr 3.12	PRZEKRÓJ POPRZECZNY
Skala	1 : 50
Inwestor	Gmina Stronie Śląskie
Projektant	inż. Aleksander Stefaniszyn
Data	Lipiec 2013 r.

km 19+409

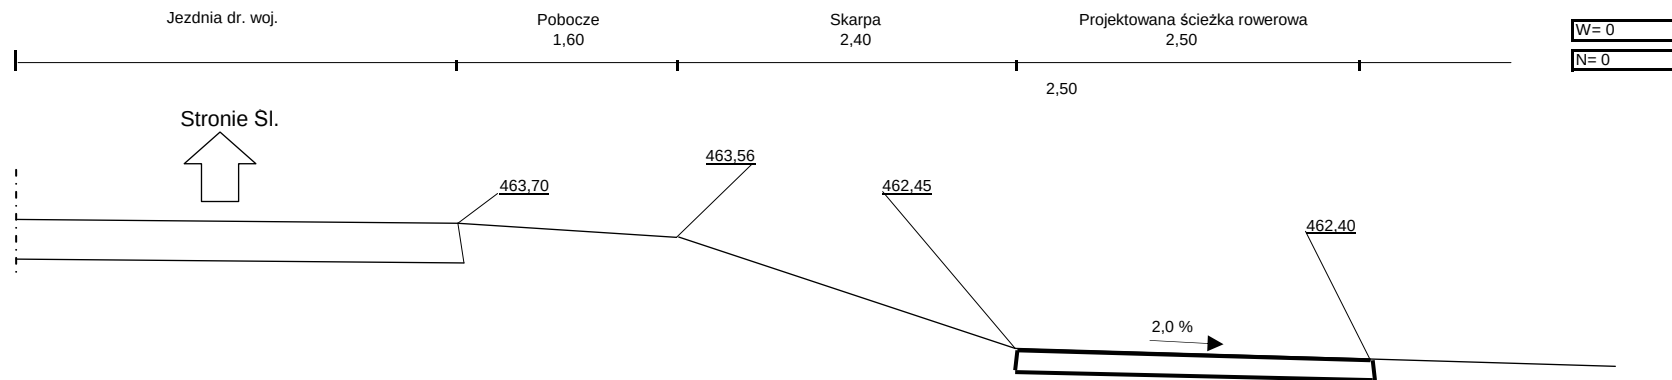

Temat	Budowa ścieżki rowerowej Łądek Zdrój - Stronie Śląskie
Lokalizacja	Odcinek Stójków - Strachocin
Stadium	Projekt wykonawczy
Rysunek nr 3.13	PRZEKRÓJ POPRZECZNY
Skala	1 : 50
Inwestor	Gmina Stronie Śląskie
Projektant	inż. Aleksander Stefaniszyn
Data	Lipiec 2013 r.

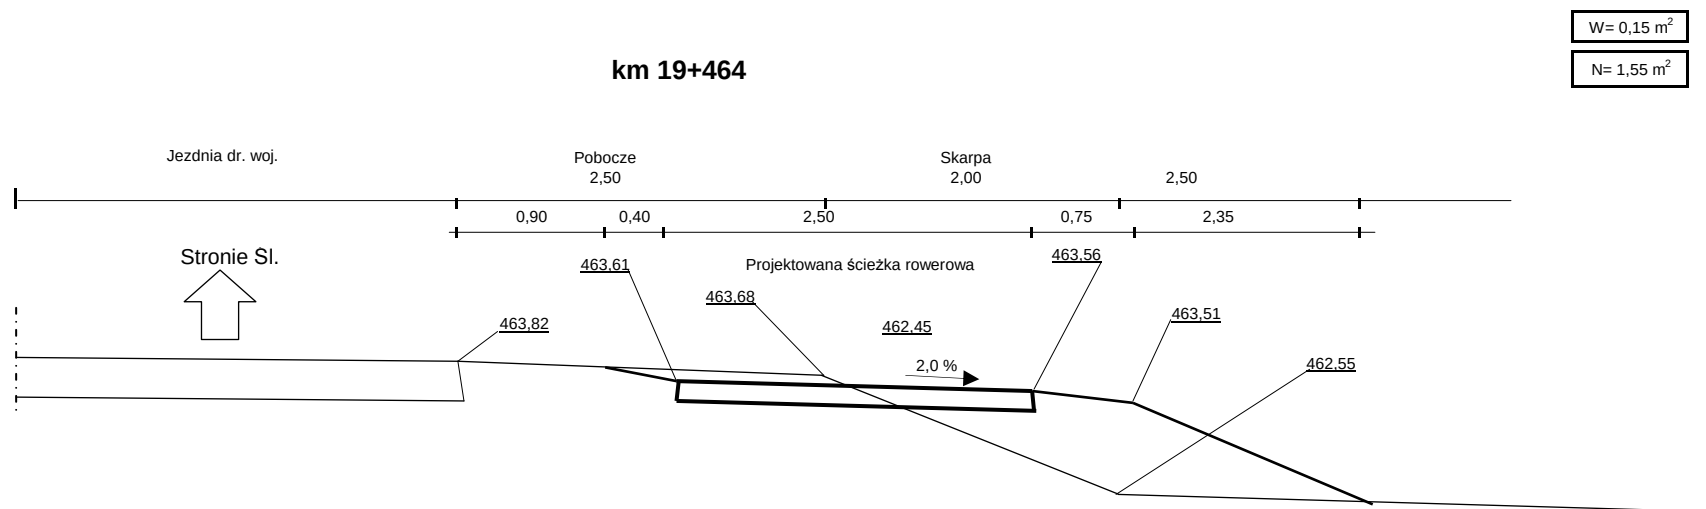


Temat	Budowa ścieżki rowerowej Łądek Zdrój - Stronie Śląskie
Lokalizacja	Odcinek Stójków - Strachocin
Stadium	Projekt wykonawczy
Rysunek nr 3.14	PRZĘKRÓJ POPRZECZNY
Skala	1 : 50
Inwestor	Gmina Stronie Śląskie
Projektant	inż. Aleksander Stefaniszyn
Data	Lipiec 2013 r.

km 19+525

W= 0

N= 0

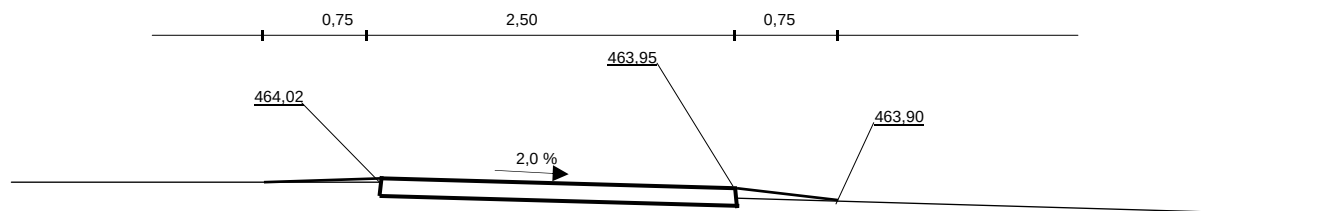


Temat	Budowa ścieżki rowerowej Łądek Zdrój - Stronie Śląskie
Lokalizacja	Odcinek Stójków - Strachocin
Stadium	Projekt wykonawczy
Rysunek nr 3.15	PRZEKRÓJ POPRZECZNY
Skala	1 : 50
Inwestor	Gmina Stronie Śląskie
Projektant	inż. Aleksander Stefaniszyn
Data	Lipiec 2013 r.

km 19+628

W= 0

N= 0

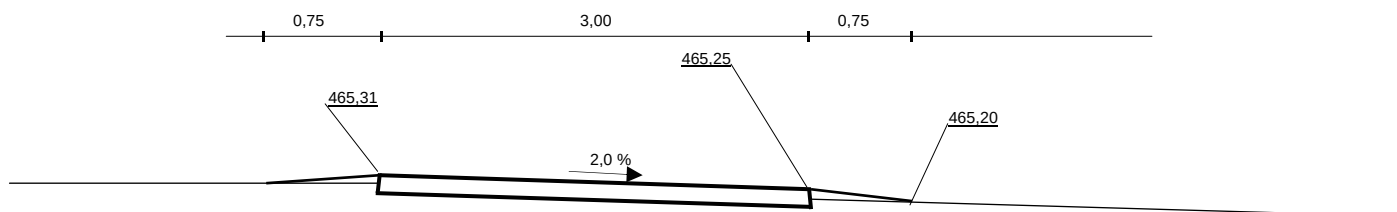


Temat	Budowa ścieżki rowerowej Łądek Zdrój - Stronie Śląskie
Lokalizacja	Odcinek Stójków - Strachocin
Stadium	Projekt wykonawczy
Rysunek nr 3.16	PRZEKRÓJ POPRZECZNY
Skala	1 : 50
Inwestor	Gmina Stronie Śląskie
Projektant	inż. Aleksander Stefaniszyn
Data	Lipiec 2013 r.

km 19+719

W= 0

N= 0

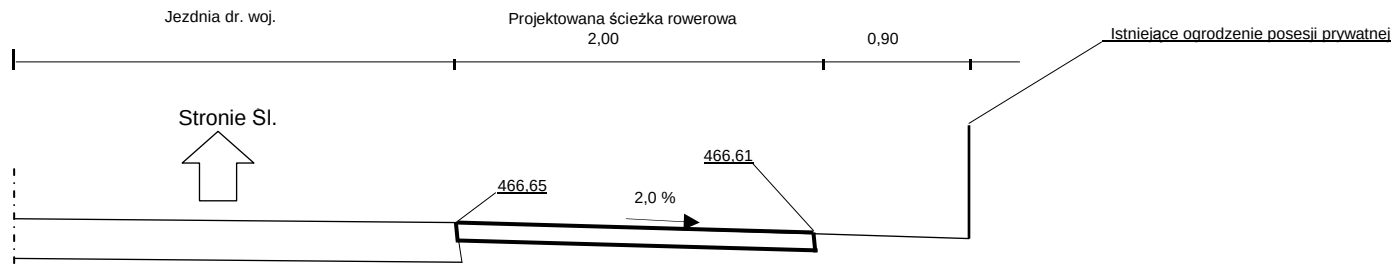


Temat	Budowa ścieżki rowerowej Łądek Zdrój - Stronie Śląskie
Lokalizacja	Odcinek Stójków - Strachocin
Stadium	Projekt wykonawczy
Rysunek nr 3.17	PRZEKRÓJ POPRZECZNY
Skala	1 : 50
Inwestor	Gmina Stronie Śląskie
Projektant	inż. Aleksander Stefaniszyn
Data	Lipiec 2013 r.

km 19+750

W= 0

N= 0

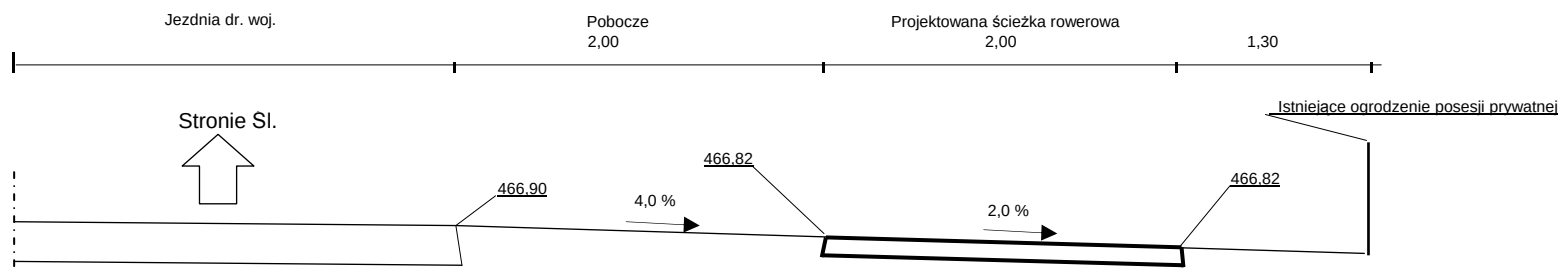


Temat	Budowa ścieżki rowerowej Łądek Zdrój - Stronie Śląskie
Lokalizacja	Odcinek Stójków - Strachocin
Stadium	Projekt wykonawczy
Rysunek nr 3.18	PRZEKRÓJ POPRZECZNY
Skala	1 : 50
Inwestor	Gmina Stronie Śląskie
Projektant	inż. Aleksander Stefaniszyn
Data	Lipiec 2013 r.


km 19+798

W= 0

N= 0

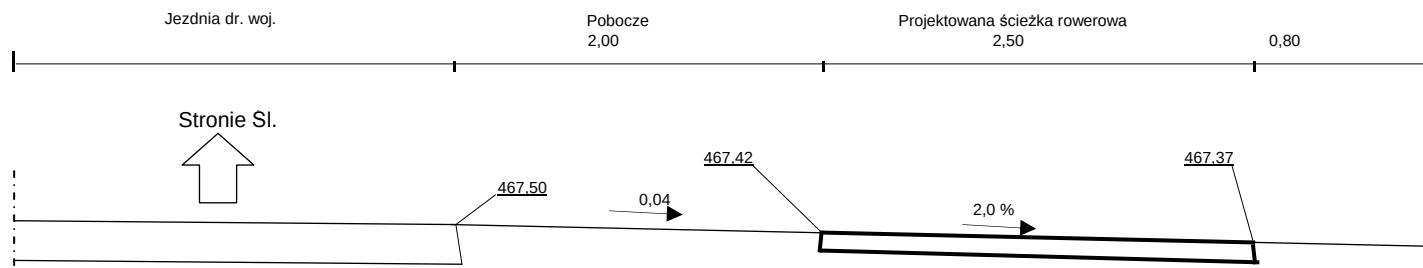


Temat	Budowa ścieżki rowerowej Łądek Zdrój - Stronie Śląskie
Lokalizacja	Odcinek Stójków - Strachocin
Stadium	Projekt wykonawczy
Rysunek nr 3.19	PRZEKRÓJ POPRZECZNY
Skala	1 : 50
Inwestor	Gmina Stronie Śląskie
Projektant	inż. Aleksander Stefaniszyn
Data	Lipiec 2013 r.

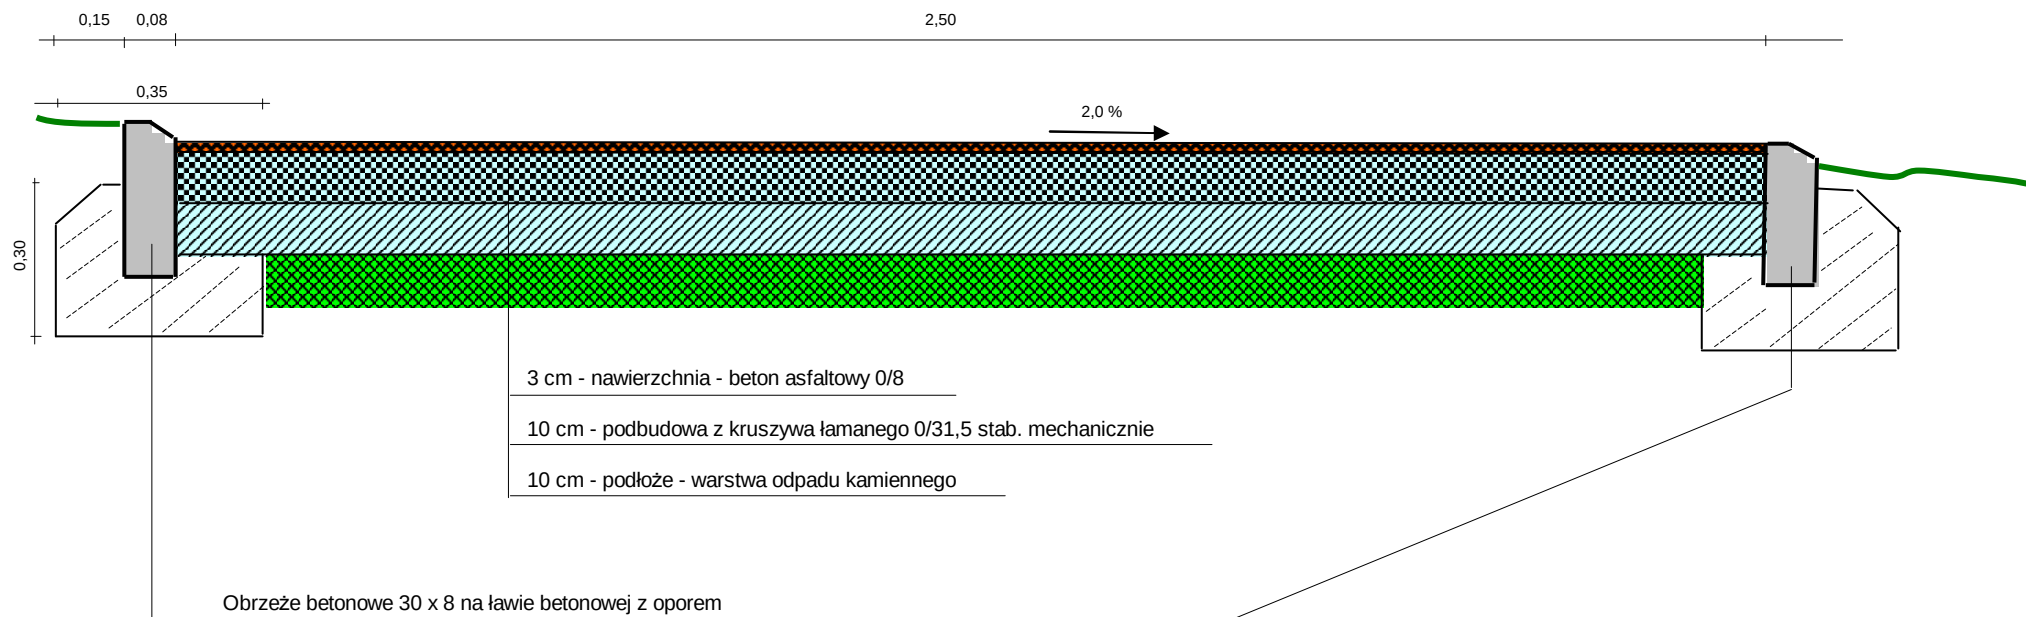


Temat	Budowa ścieżki rowerowej Łądek Zdrój - Stronie Śląskie
Lokalizacja	Odcinek Stójków - Strachocin (od km 18+625 do km 19+500 oraz od km 19+700 do km 19+865)
Stadium	Projekt wykonawczy
Rysunek nr 4.1	PRZEKRÓJ KONSTRUKCYJNY nr 1
Inwestor	Gmina Stronie Śląskie
Projektant	inż. Aleksander Stefaniszyn
Data	Lipiec 2013 r.

Stan istniejący

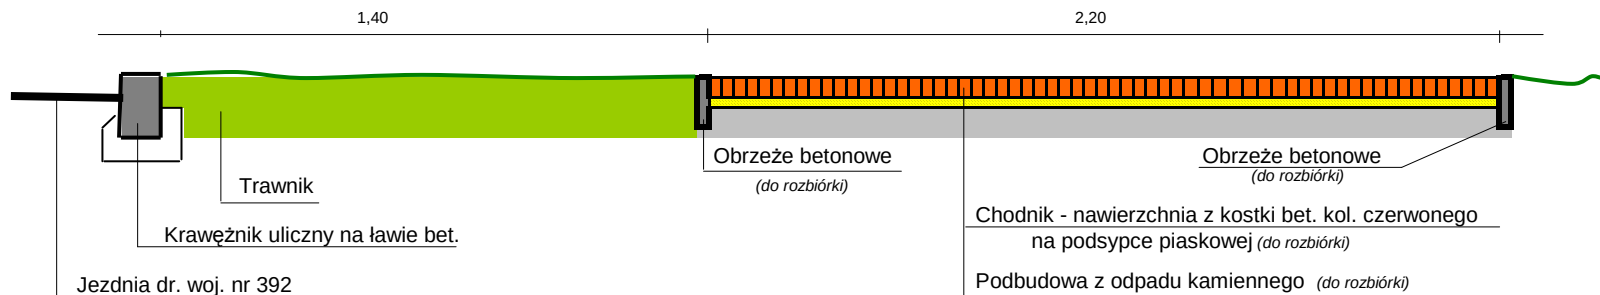


Stan projektowany

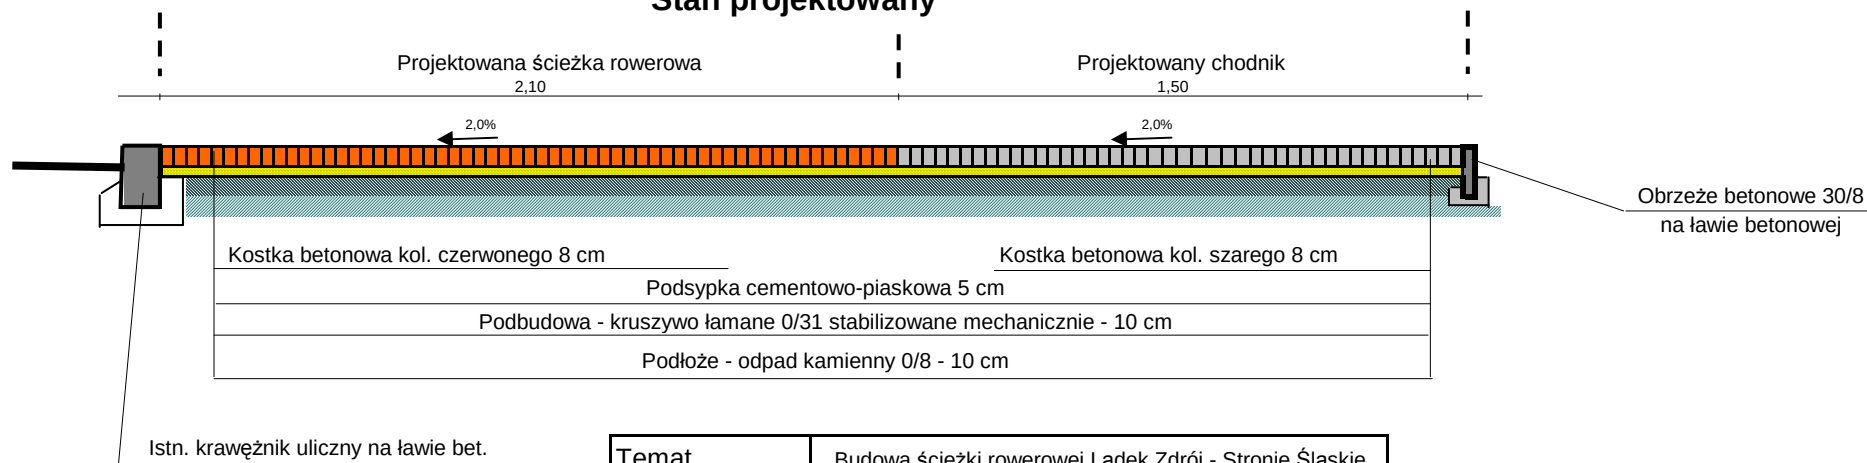


Temat	Budowa ścieżki rowerowej Łądek Zdrój - Stronie Śląskie
Lokalizacja	Odcinek w Stroniu Śl. (km 21+030 - 21+386)
Stadium	Projekt wykonawczy
Rysunek nr 4.2	PRZEKRÓJ KONSTRUKCYJNY nr 2
Inwestor	Gmina Stronie Śląskie
Projektant	inż. Aleksander Stefaniszyn
Data	Lipiec 2013 r.



Stan istniejący

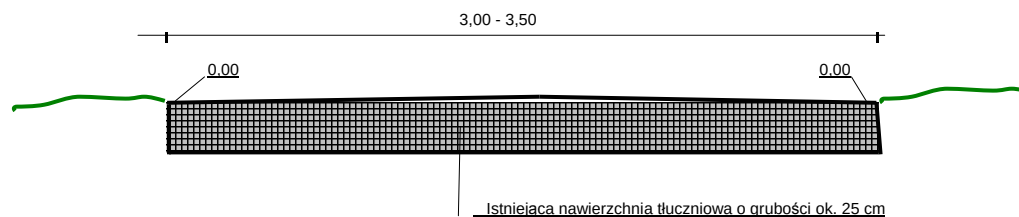

Stan projektowany

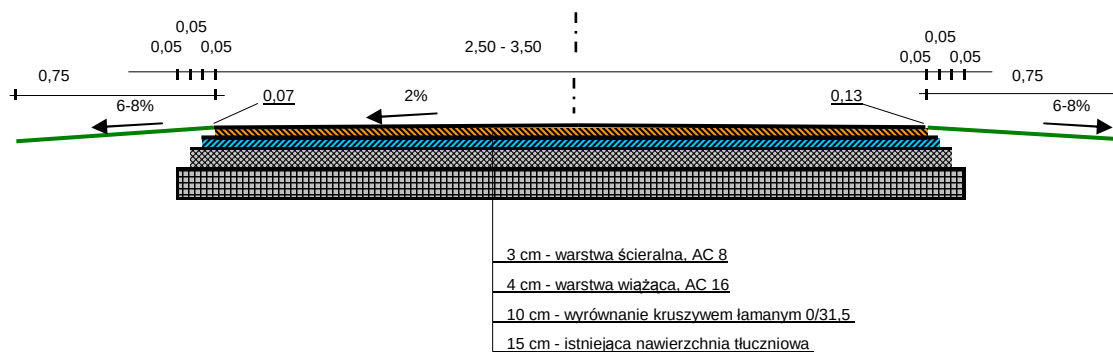

Temat	Budowa ścieżki rowerowej Łądek Zdr. - Stronie Śl.
Lokalizacja	Odcinek w Strachocinie (km 19+500 - 19+700)
Stadium	Projekt wykonawczy
Rysunek nr 4.3	PRZEKRÓJ KONSTRUKCYJNY nr 3
Inwestor	Gmina Stronie Śląskie
Projektant	inż. Aleksander Stefaniszyn
Data	Lipiec 2013 r.

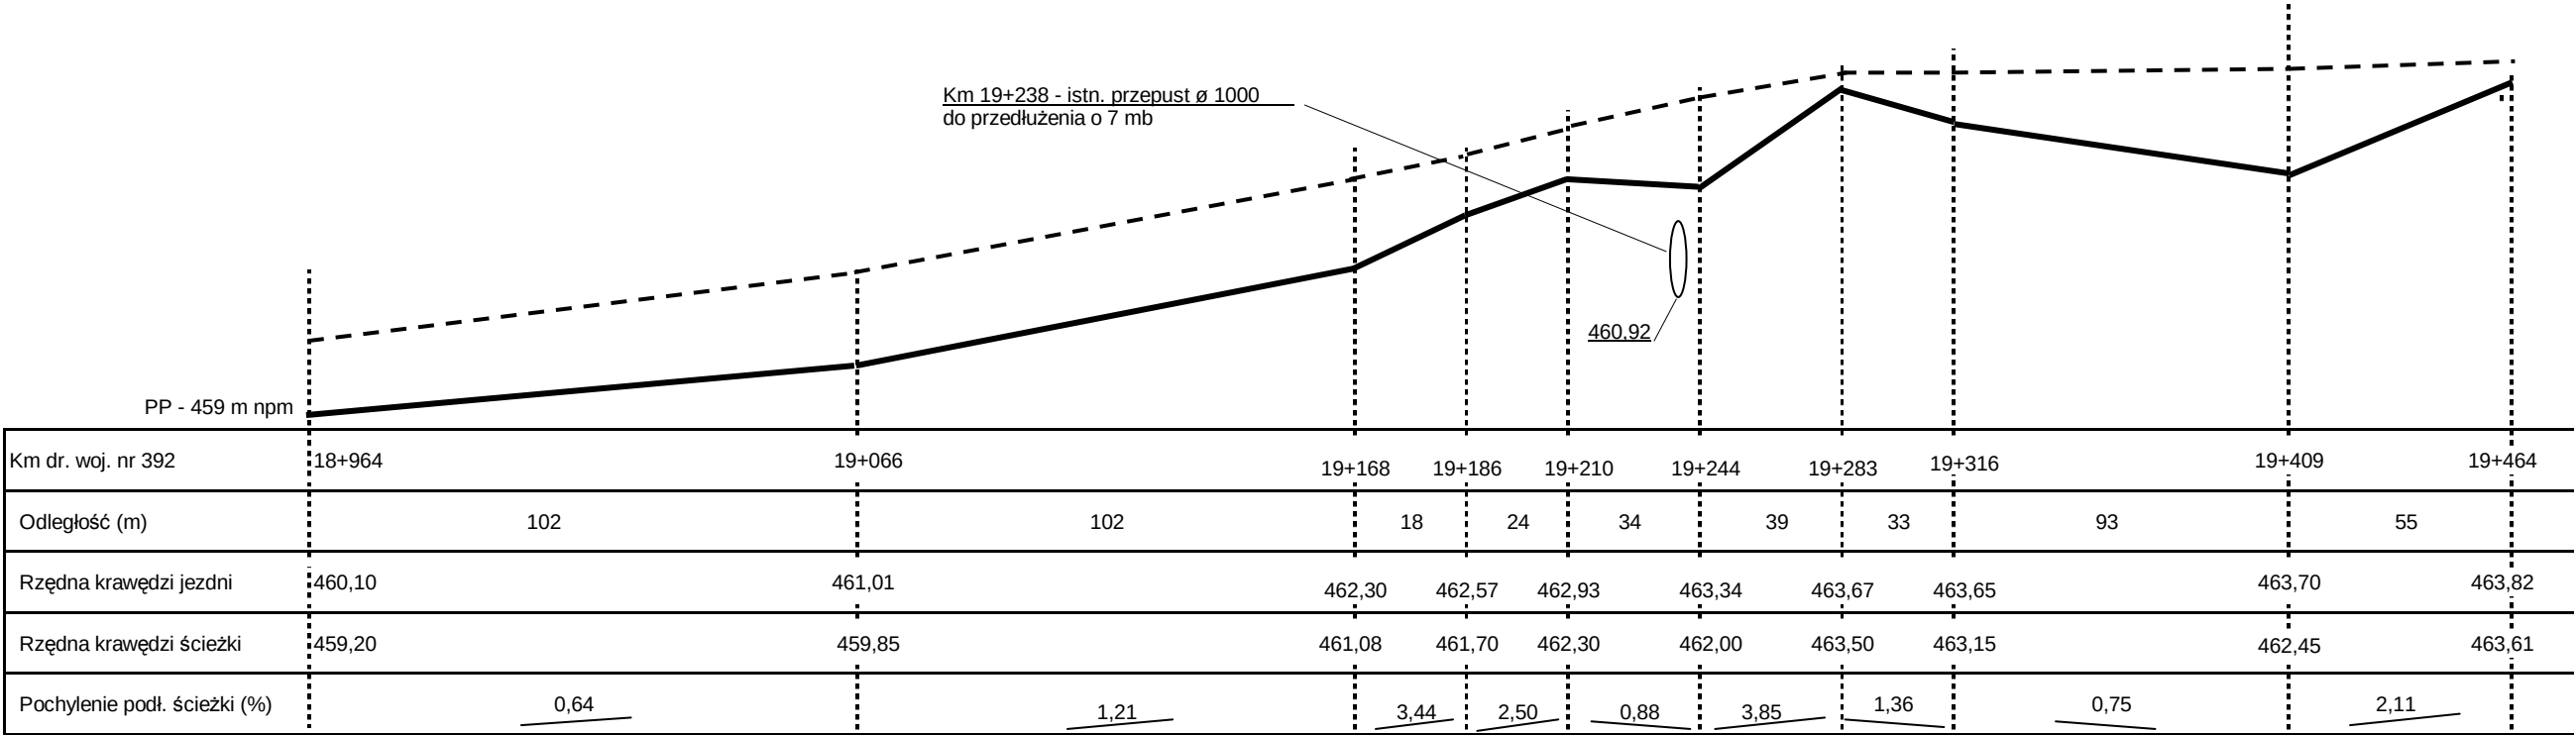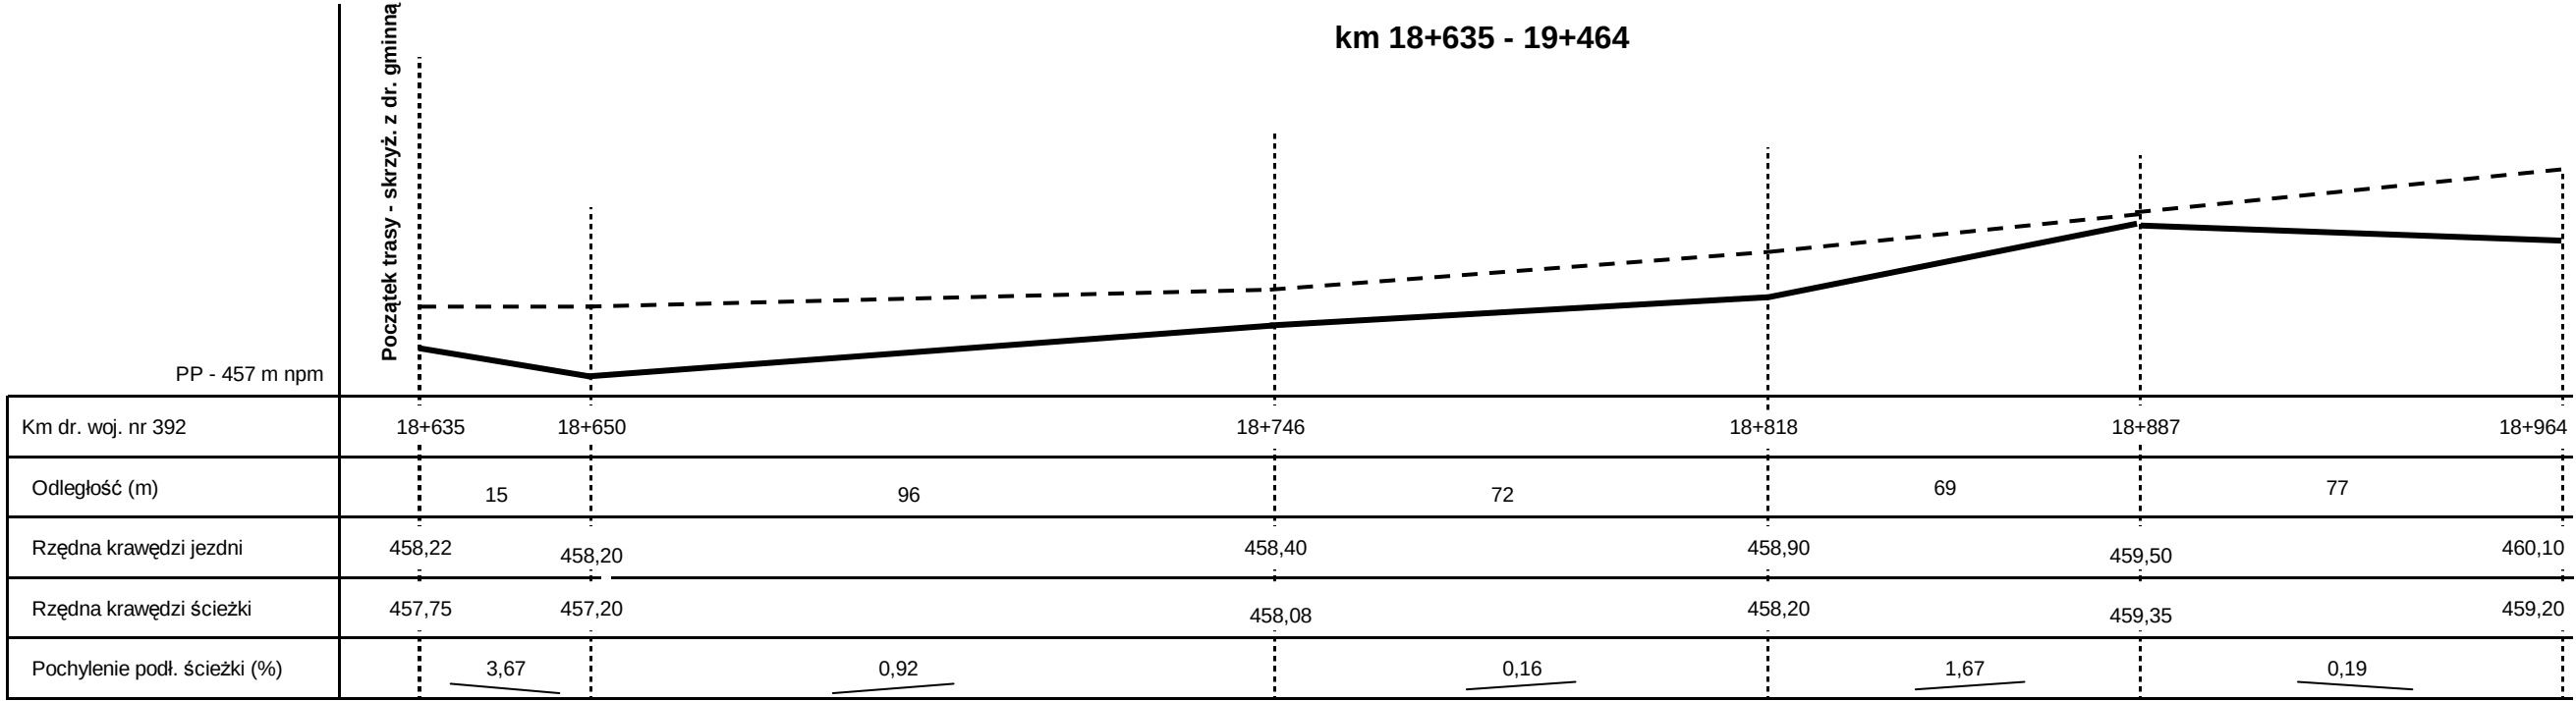


LEGENDA

Niweleta projektowanej ścieżki (lewa krawędź)

Niweleta prawej krawędzi jezdni dr. woj. nr 392

Temat	Budowa ścieżki rowerowej Łądek Zdr. - Stronie Śl.
Lokalizacja	Odcinek Stójków - Strachocin
Stadium	PROJEKT WYKONAWCZY
Rys. nr 5.1	Przekrój podłużny (km 18+635 - 19+464)
Inwestor	Gmina Stronie Śląskie
Projektant	inż. Aleksander Stefaniszyn
Data	Lipiec 2013 r.

km 19+464 - 19+865

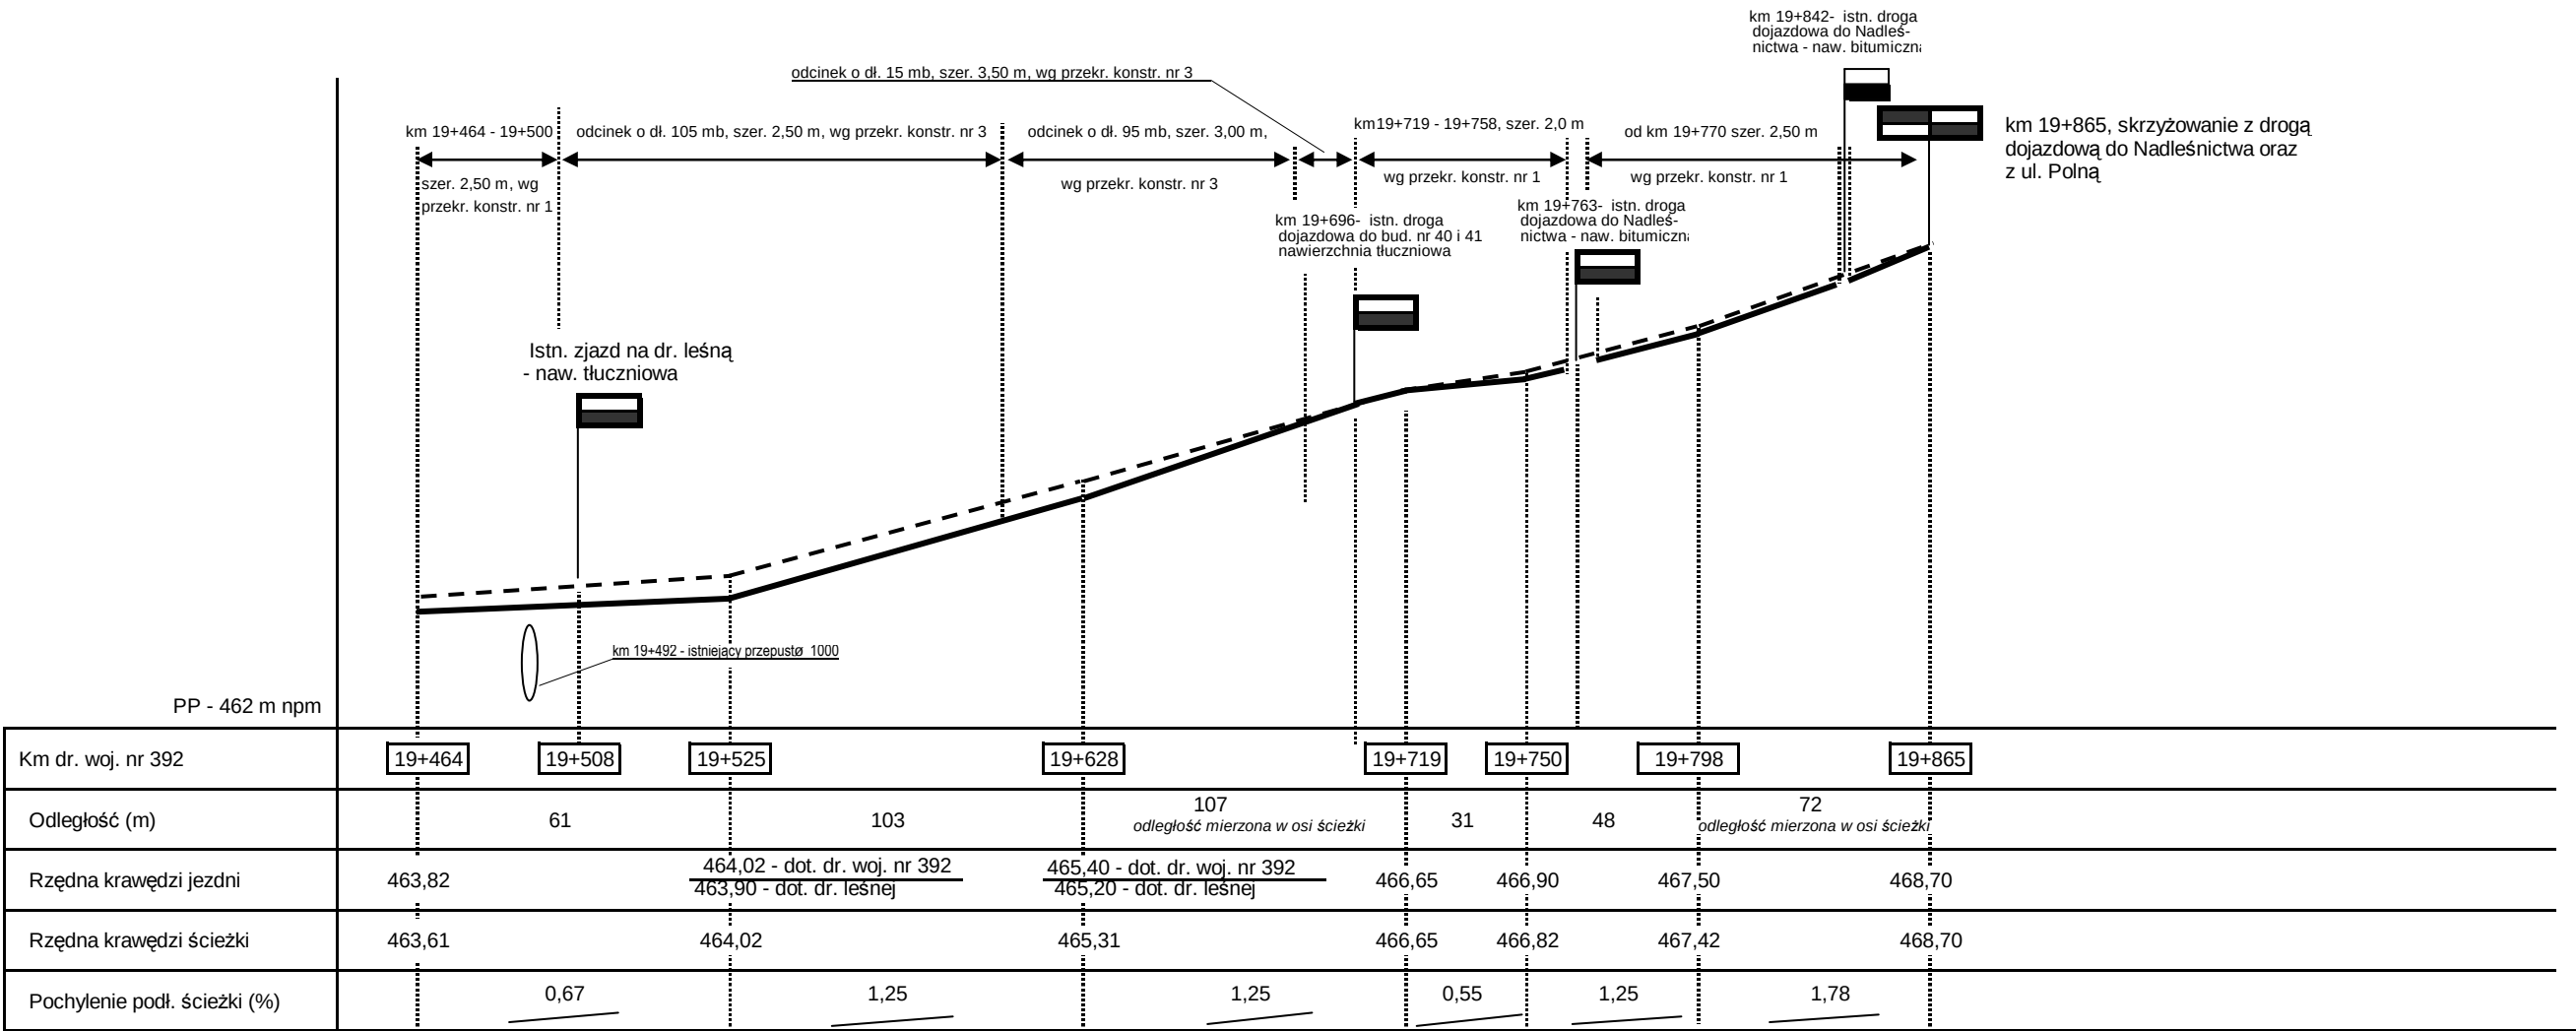

LEGENDA

Niveleta projektowanej ścieżki (lewa krawędź)

Niveleta prawej krawędzi jezdni dr. woj. nr 392

Temat	Budowa ścieżki rowerowej Łądek Zdr. - Stronie Śl.
Lokalizacja	Odcinek Stójków - Strachocin
Stadium	PROJEKT WYKONAWCZY
Rys. nr 5.2	Przekrój podłużny (km 19+464 - 19+865)
Inwestor	Gmina Stronie Śląskie
Projektant	inż. Aleksander Stefaniszyn
Data	Lipiec 2013 r.