

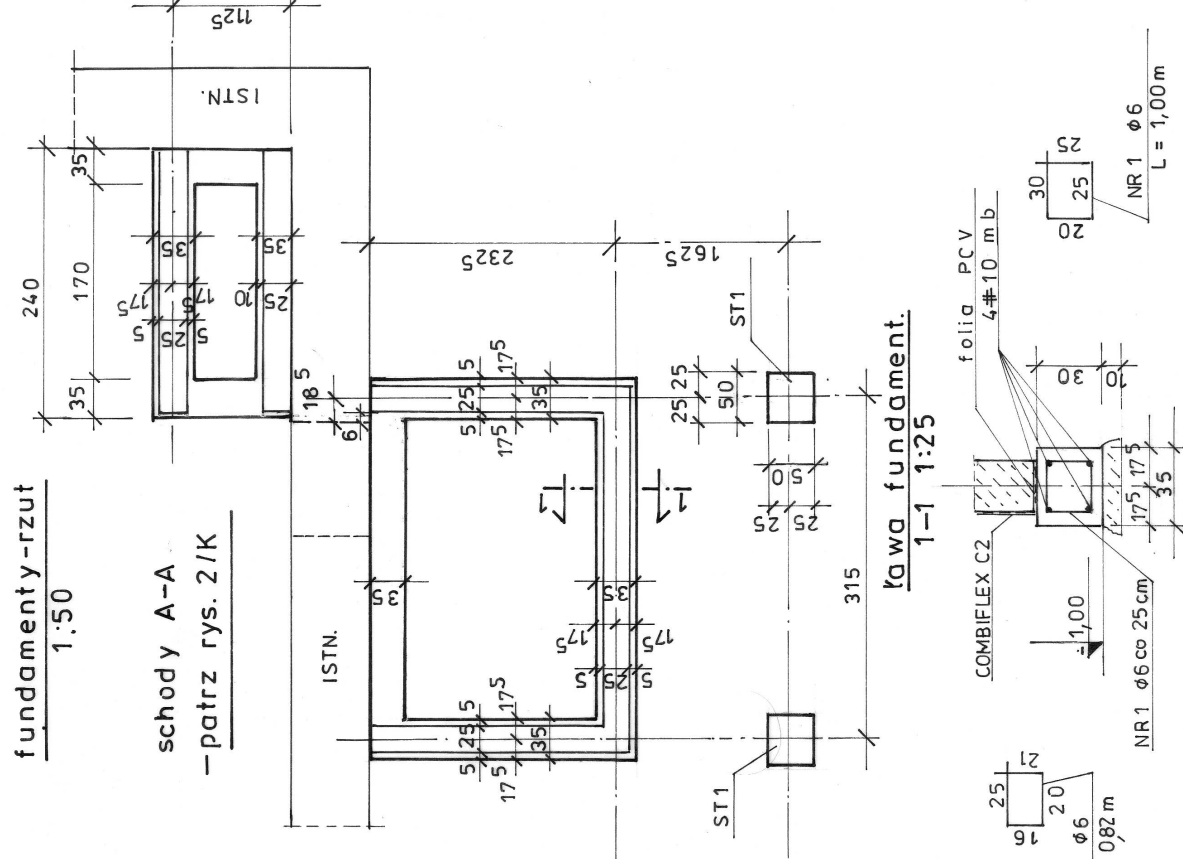


$$\frac{\text{fundamenty-rzut}}{1.50}$$

A

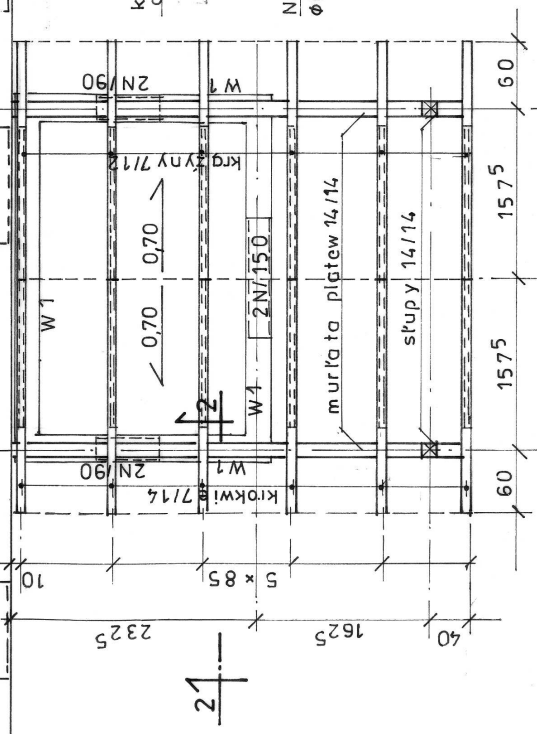

1
kawa fundamental.
1-1 1:25

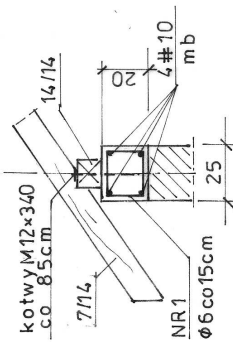

BETON B 20 - W1, Pd1

A I St3SY (Ø)
A III 34GS (#)

DREWNO ŚWIERKOWE

KL. C 24

	FIRMA „HTM” 57-300 KŁODZKO UL. WOLNOSCI 53 tel. 074 647 53 33 USŁUGI OGÓLNOBUDOWLANE I PROJEKTOWE		FAZA P.B.
	FUNDAMENTY, ELEMENTY KONSTRUKCYJNE W POZIOMIE STROPU NAD PARTEREM		
TYTUŁ RYS.	ŚWIETLICA – „TEATR TRZY SIOSTRY” GMINA STRONIE ŚL. STARY GIERAŁÓW 7, DZ. NR 35		DATA 11/ 06
INWESTOR	GMINA STRONIE ŚLĄSKIE STRONIE ŚLĄSKIE ul. KOŚCIUSZKI 55		NR RYS.
SKALA 1 : 50, 25	PROJEKTANT : mgr inż. Kazimierz Dragan Nr. UAN. VI - 7342/6/3/63/91 Walbrzych (§ 2 ust. 1 pkt 1 § 5 ust. 1 § 7 § 6 ust. 3) 57-300 KŁODZKO ul. Łużycka 11/3		

ST1 - stopy prostopadłościennne axaxh = 50x50x100, wylwane z betonu
żwirowego B 15