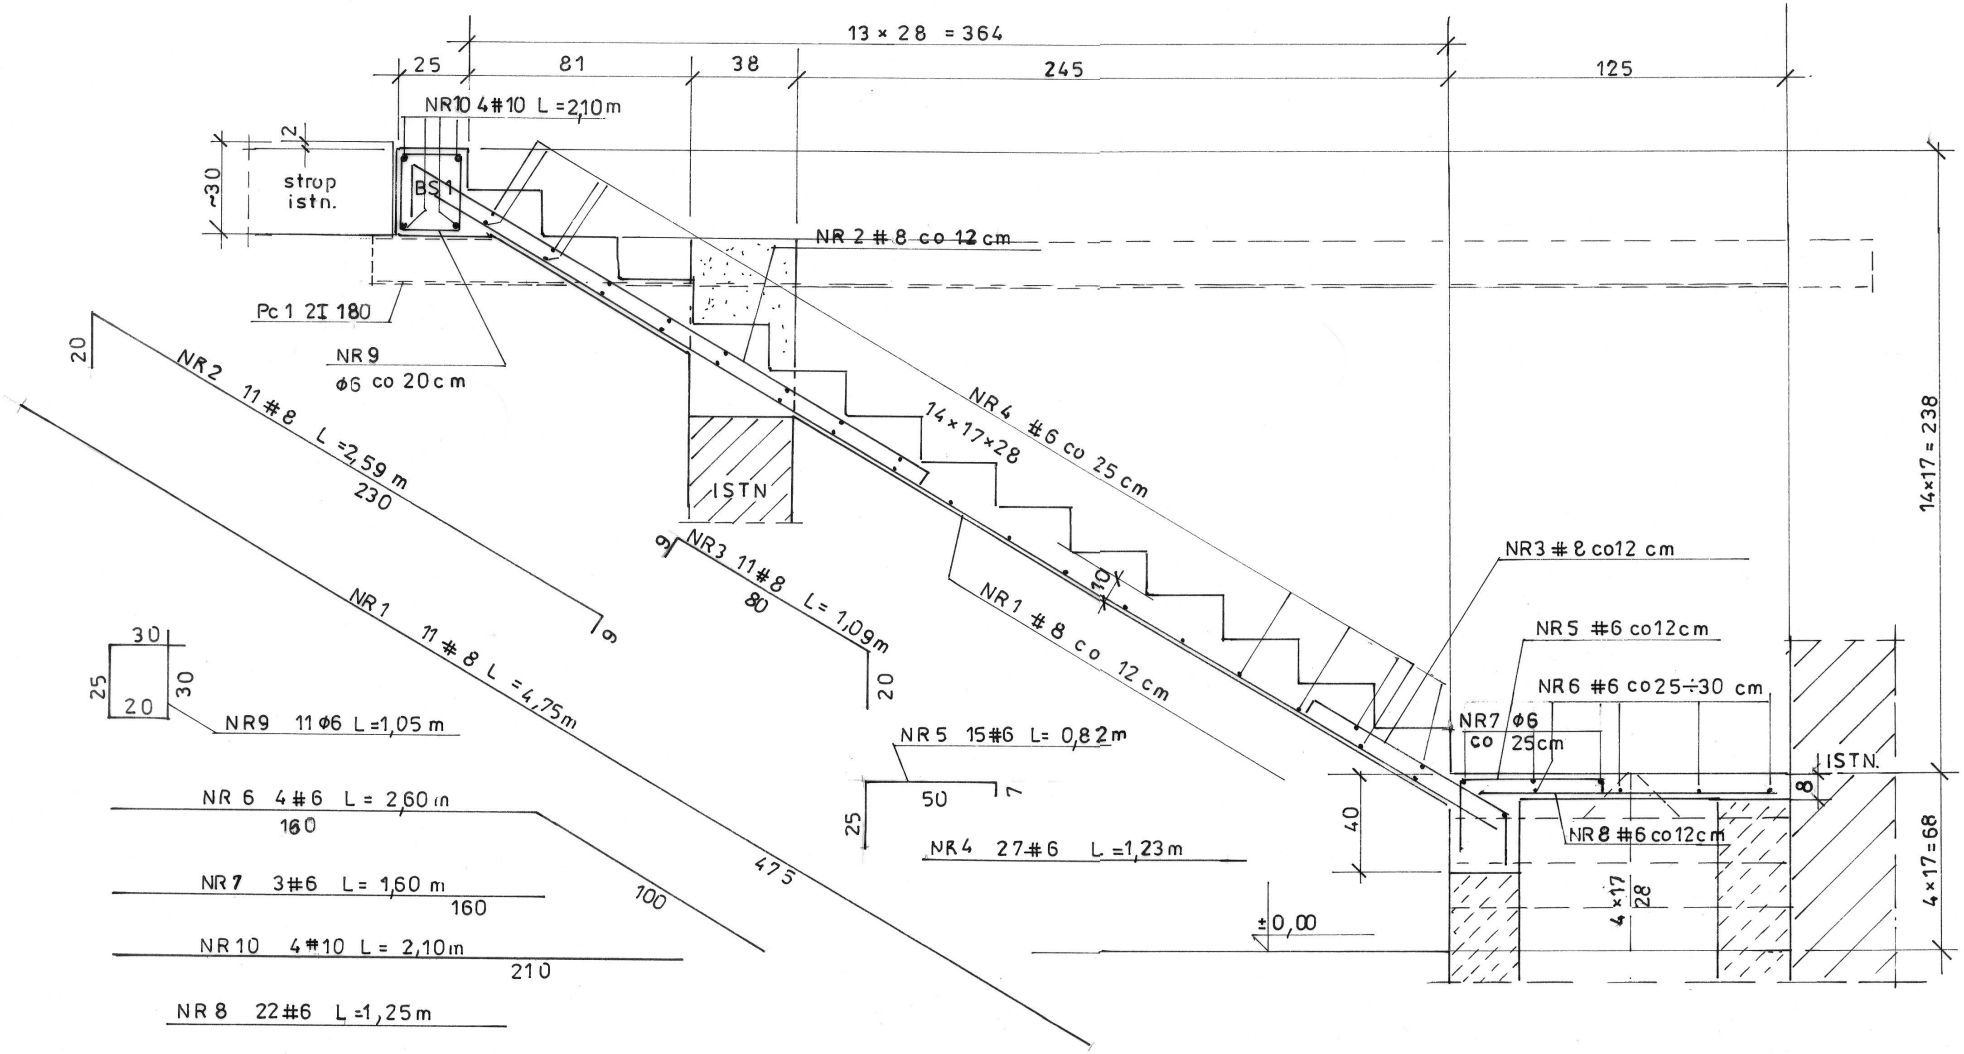

schody A - A 1:20

BETON B 25

STAL ZBROJENIOWA
A I St3SY-b (Φ)
A III 34GS (#)

	FIRMA „HTM" 57-300 KŁODZKO UL. WOLNOŚCI 53 tel. 074 647 53 33 USŁUGI OGÓLNOBUDOWLANE I PROJEKTOWE	
TYTUŁ RYS.	SCHODY ŻELBETOWE A - A	FAZA P.B.
OBIEKT	**ŚWIETLICA – „TEATR TRZY SIOSTRY"** GMINA STRONIE ŚL., STARY GIERAŁTÓW 7, DZ. NR 35	DATA
INWESTOR	GMINA STRONIE ŚLĄSKIE STRONIE ŚLĄSKIE ul. KOŚCIUSZKI 55	11/ 06
SKALA 1 : 20	PROJEKTANT : mgr inż. Kazimierz Dragan Nr UAN. VI - 7342/6/3/63/91 Wałbrzych (§ 2 ust. 1 pkt 1 § 5 ust. 1 § 7 § 6 ust. 3) 57-300 KŁODZKO , ul. Łużycka 11/3	NR RYS. 15/K