


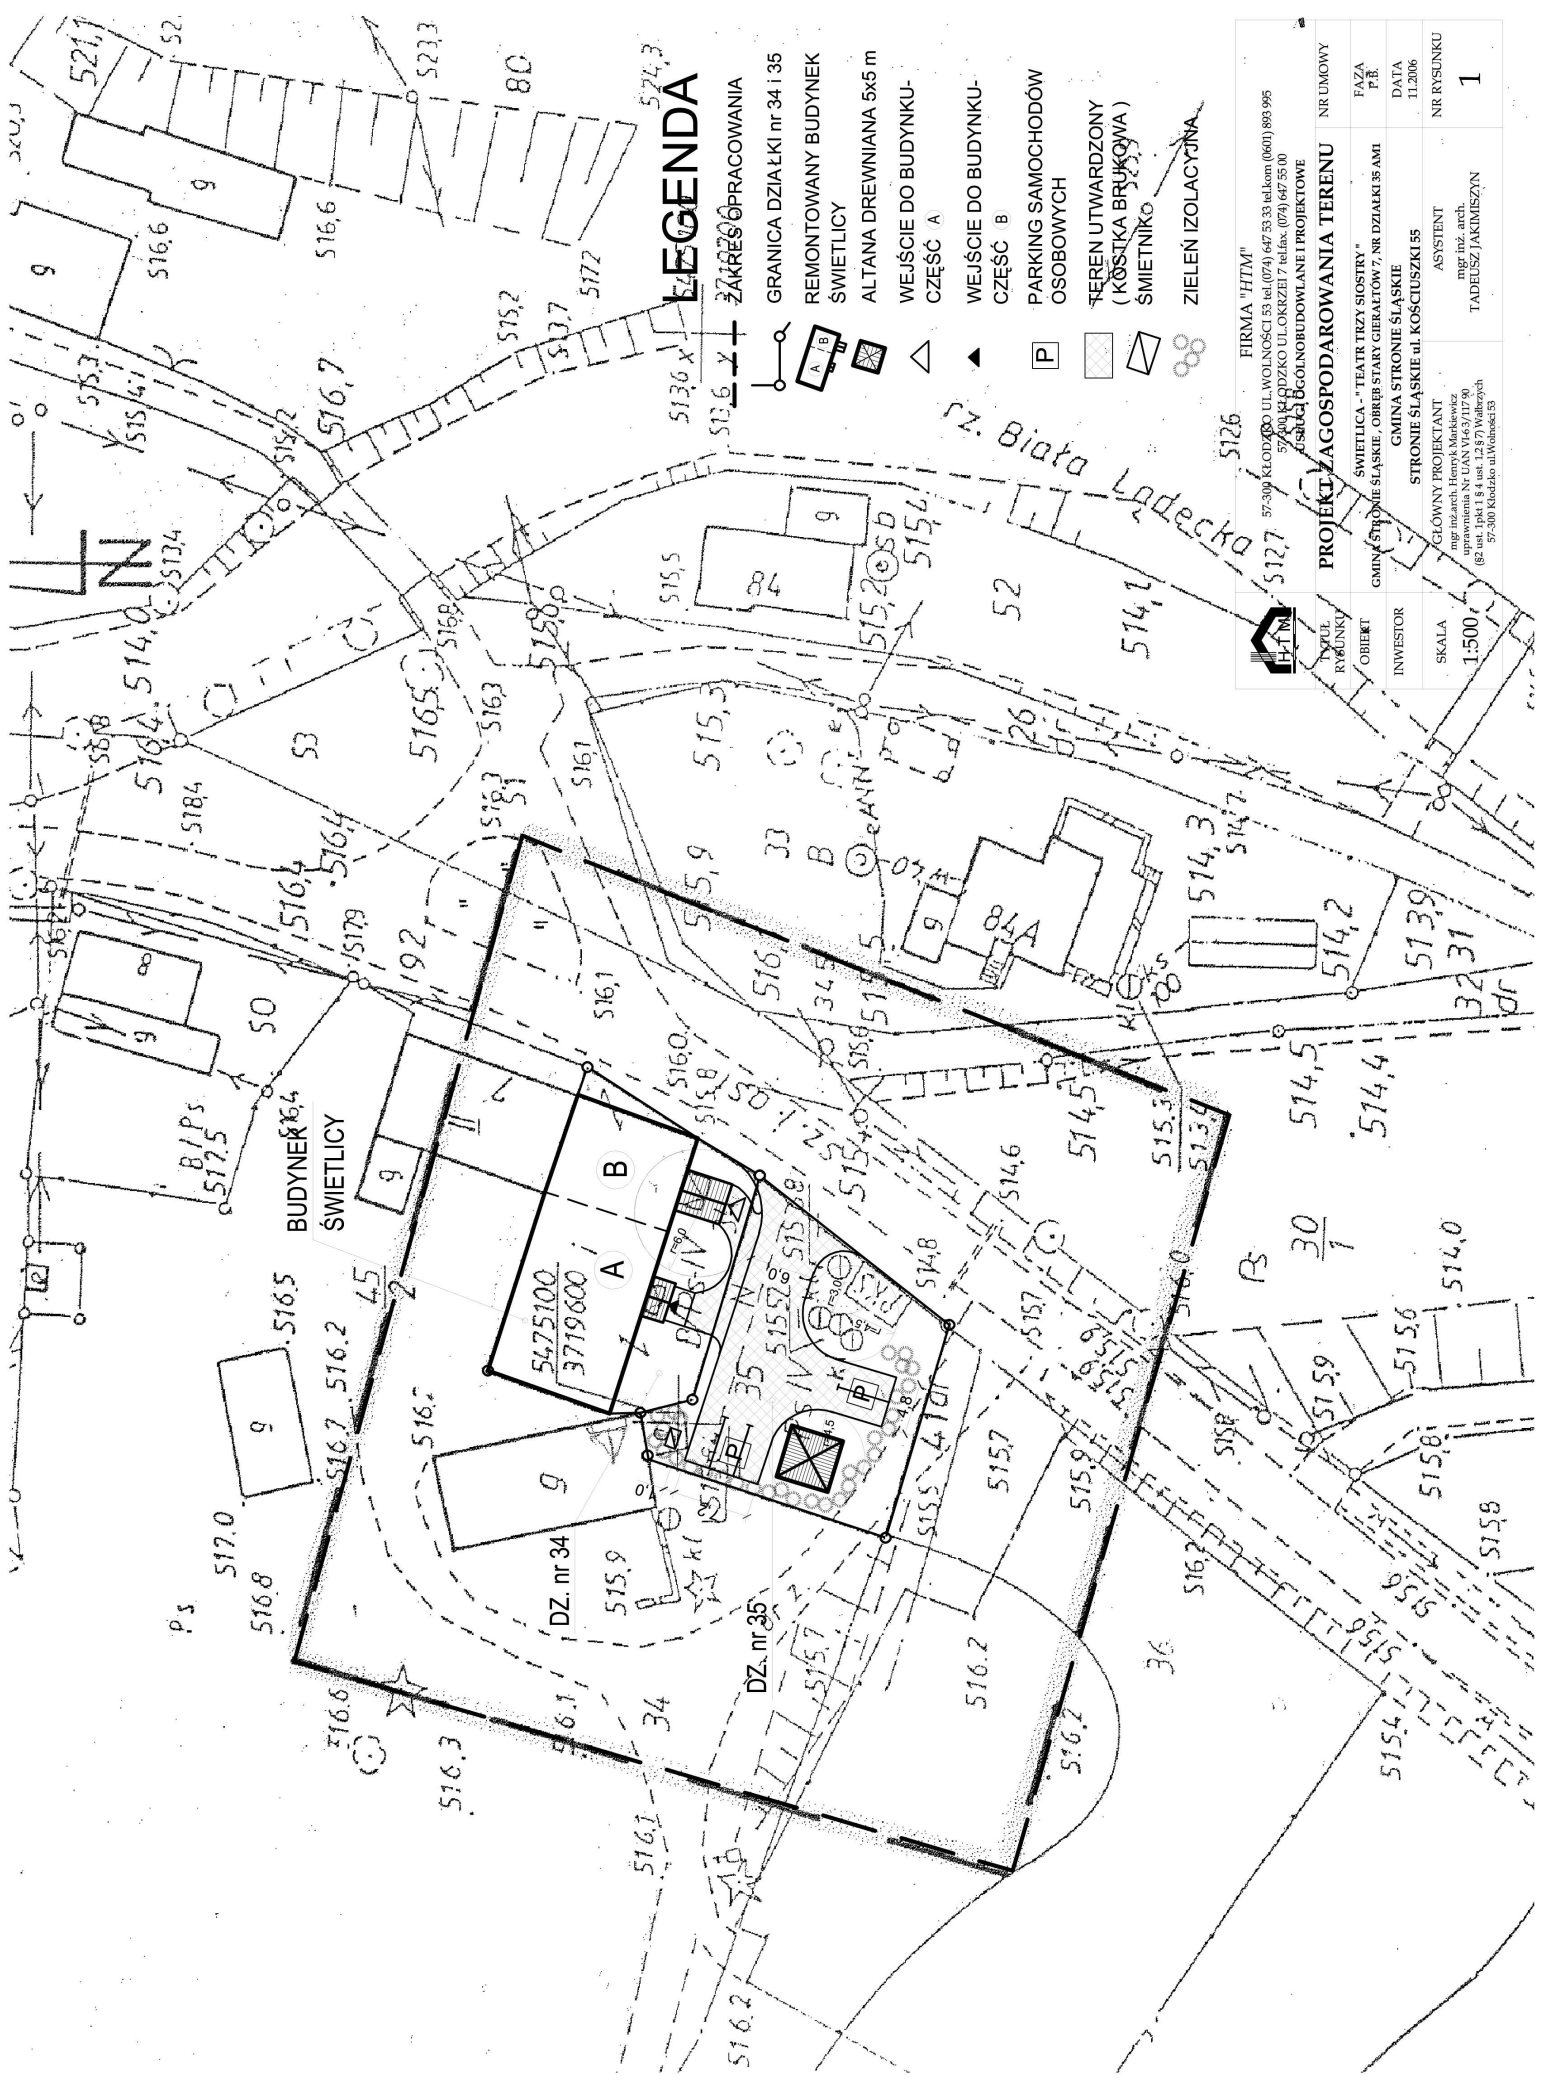

LEGENDA

- GRANICA DZIAŁKI nr 34/135
- REMONTOWANY BUDYNEK ŚWIETLICY
- ALTANA DREWNIANA 5x5 m
- WEJŚCIE DO BUDYNKU- CZĘŚĆ A
- WEJŚCIE DO BUDYNKU- CZĘŚĆ B
- PARKING SAMOCHODÓW OSOBOWYCH
- TEREN UTWARDZONY (KOSZKA BRUKOWA)
- ŚMIETNIKO
- ZIELEŃ IZOLACYJNA

FIRMA "HTM"		57-300 KŁODZKO UL. WOLNOŚCI 53 tel. (074) 647 33 39 telkom (601) 895 995	
57-300 KŁODZKO UL. OKRZEZI 7 tel/fax (074) 647 35 00		57-300 KŁODZKO UL. OKRZEZI 7 tel/fax (074) 647 35 00	
PROJEKT ZAGOSPODAROWANIA TERENU		NR UMOWY	
RYCZUNKU	OBJEKT	SWIETLICA - "TEATR TRZY SIÓSTR"	FAZA
INWESTOR	GMINA STRONIE ŚLĄSKIE	GMINA STRONIE ŚLĄSKIE, OBRĘB STARY GIERATÓW 7, NR DZIAŁKI 55 AMI	P.R.
SKALA	STRONIE ŚLĄSKIE ul. KOŚCIUSZKI 55	STRONIE ŚLĄSKIE ul. KOŚCIUSZKI 55	DATA
1:500	GŁÓWNY PROJEKTANT	ASYSTENT	NR RYSUNKU
	mgr inż. arch. TADEUSZ JAKIMISZYN		1