
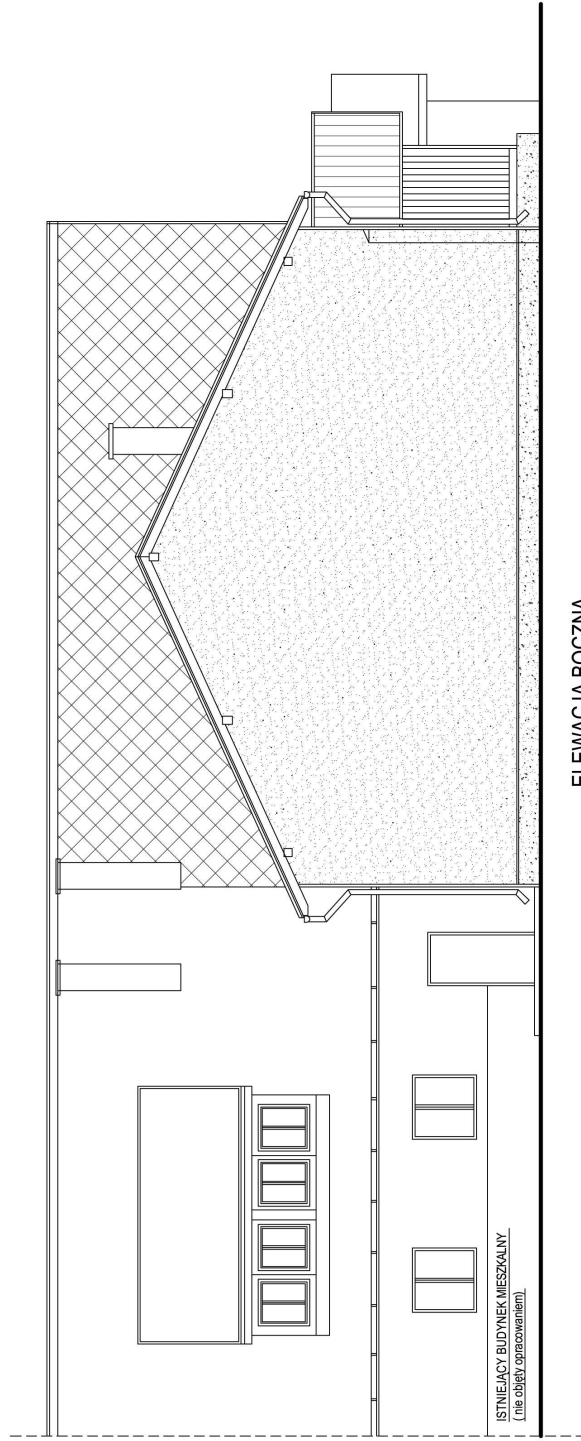


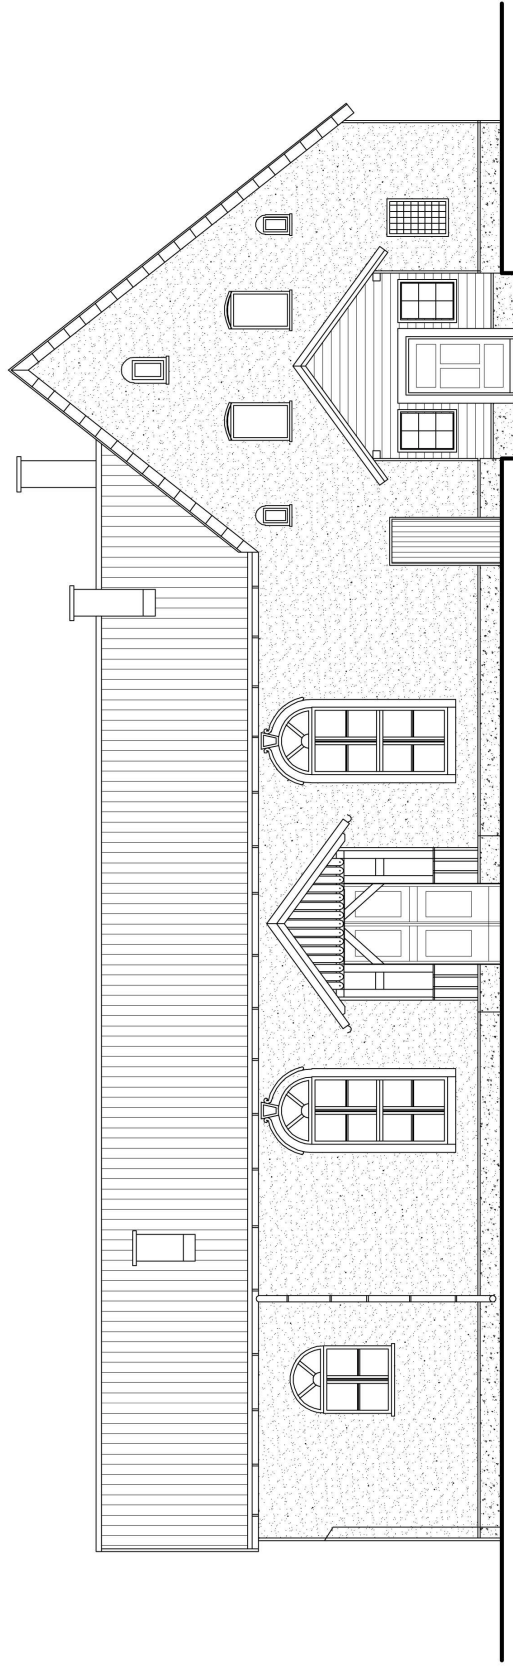

	FIRMA "HTM" 57-300 KŁODZKO UL. WOLNOŚCI 53 tel. (074) 647 43 33, tel. kom. (0601) 893 995 57-300 KŁODZKO UL. OKRZEJ 7 tel. fax. (074) 647 55 10 USŁUGI OGÓLNOBUDOWLANE I PROJEKTOWE		NR UMOWY	
TYTUŁ RYSUNKU	ELEWACJA FRONTOWA (POŁUDNIOWA) I BOCZNA (ZACHODNIA)		NR RYSUNKU	
OBIEKT	ŚWIETLICA - "TEATR TRZY SIÓSTRY" GMINA STRONIE ŚLĄSKIE, OBRĘB STARY GIERATÓW 7, NR DZIAŁKI 35 AMI		FAZA INWENT.	
INWESTOR	GMINA STRONIE ŚLĄSKIE STRONIE ŚLĄSKIE ul. KOŚCIUSZKI 55		DATA 11.2006	
SKALA	GŁÓWNY PROJEKTANT mgr inż. arch. Henryk Mardeewicz (prawnikami Nr U.A. 53 14 90 14 90) (82 - 57-300 Kłodzko, ul. Wolność 3)		ASYSTENT mgr inż. arch. TADEUSZ JAKIMISZYN	
1:100			2/1	