


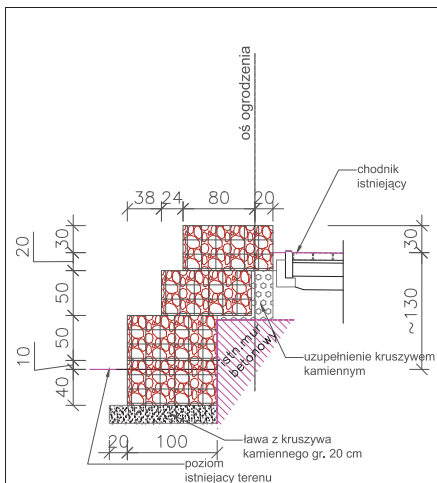

Odkryć i sprawdzić głębokość posadowienia fundamentu ogrodzenia,  
dokonać ewentualnych uzupełnień do poziomu dolnego rzędu koszy  
siatkowo kamiennych kruszywem kamiennym.  
Istniejący chodnik zachować w stanie nie naruszonym.




|   |                                                  |                                                                 |               |
|---|--------------------------------------------------|-----------------------------------------------------------------|---------------|
| Inwestor: Gmina Stronie Śląskie<br>ul. Kołoczek 55 57-650<br>Stronie Śląskie                                          |                                                  | Obiekt: Remont stadionu w Stronie Śląskiej<br>Faza projektu: PB |               |
| Adres budowy: 57-650 Stronie Śląskie; ul. Sportowa, NR DZ. 540, 531, AM-9,<br>OBIĘDZ STRONIE ŚLĄSKIE - OBIĘDZ MIEJSKI |                                                  |                                                                 |               |
| Przebieg konstrukcyjny ogrodzenia od ul.<br>Sportowej A-1, B-1, C-1, D-1                                              |                                                  |                                                                 | Skala<br>1:25 |
| Kolor<br>linii w projekcie                                                                                            | mgr inż. arch. Małgorzata<br>Krajką<br>malowidło |                                                                 | 03.2016 r.    |
| Opisany   | -----                                            |                                                                 |               |
| Wzrost   | -----                                            |                                                                 |               |
| Wzrost   | -----                                            |                                                                 |               |
| MD Projekt M. Krajką 67-300 Poddębice ul.<br>Piłkarska 1/2a tel. 601 777 156                                          |                                                  |                                                                 | Rys. nr 4     |




PRZEKRÓJ E-E.


Uwaga:  
Odkryć i sprawdzić głębokość posadowienia fundamentu  
ogrodzenia, dokonać ewentualnych uzupełnień do poziomu  
dolnego rzędu gabionów kruszywem kamiennym.  
Istniejący chodnik zachować w stanie nie naruszonym.

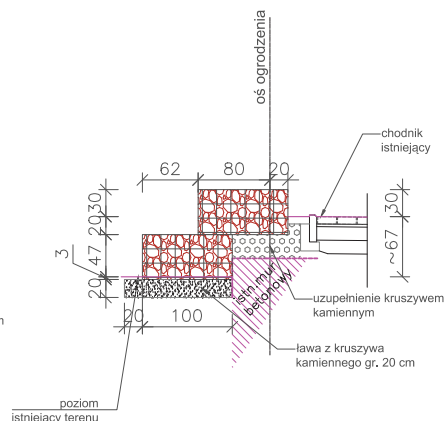

PRZEKRÓJ F-F.

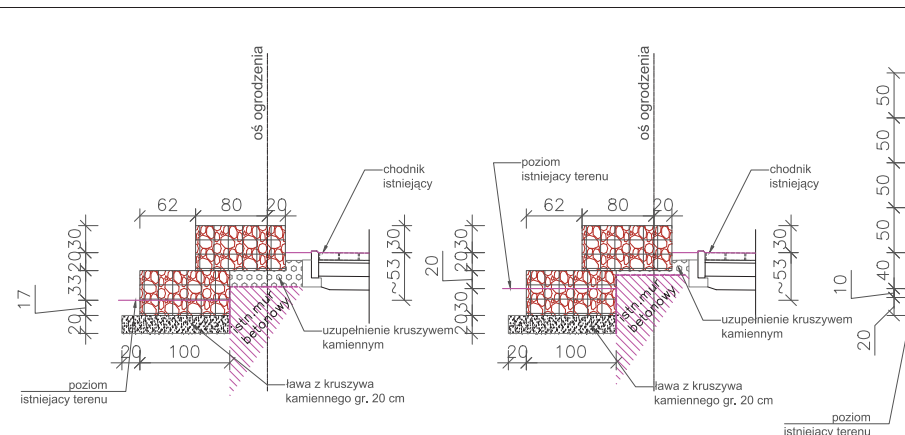



PRZEKRÓJ H-H.

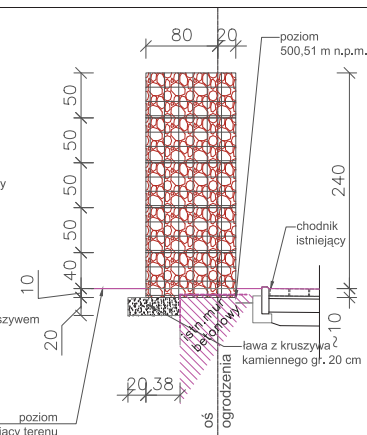

PRZEKRÓJ I-I.


|   |                                                                    |
|---|--------------------------------------------------------------------|
| Investor: Gmina Stronie Śląskie<br>ul. Kościuszki 59, 57-500<br>Stronie Śląskie                                         | Obiekt: Remont stadionu w Stroniu<br>Śląskim<br>Faza projektowa PB |
| Adres budowy: 57-500 Stronie Śląskie, ul. Sportowa nr1 D2, S40, S31, AM 6,<br>Cmentarz Stronie Śląskie - OŚCZAS-MEJ-040 |                                                                    |
| Przekroje konstrukcyjne ogrodzenia od ul.<br>Sportowej E-E, F-F, G-G, H-H, I-I.                                         |                                                                    |
| Skala<br>1:25   | 03.2016 r.                                                         |
| Rys. nr 5   |                                                                    |

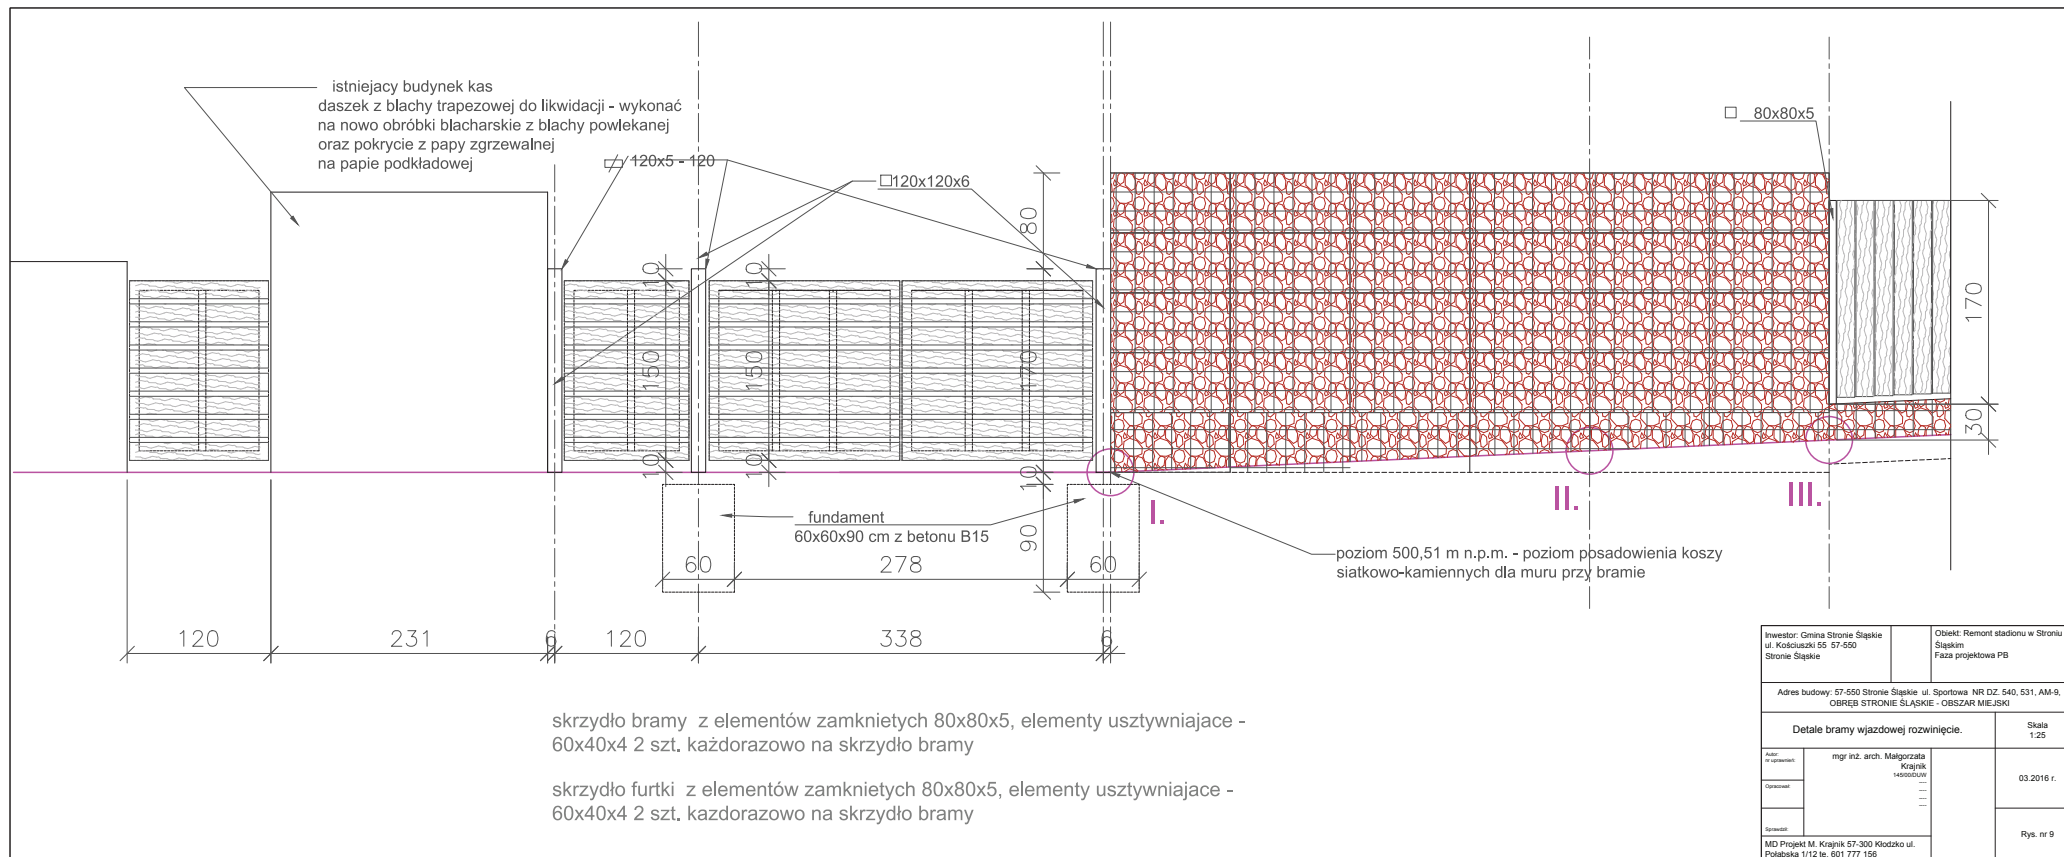

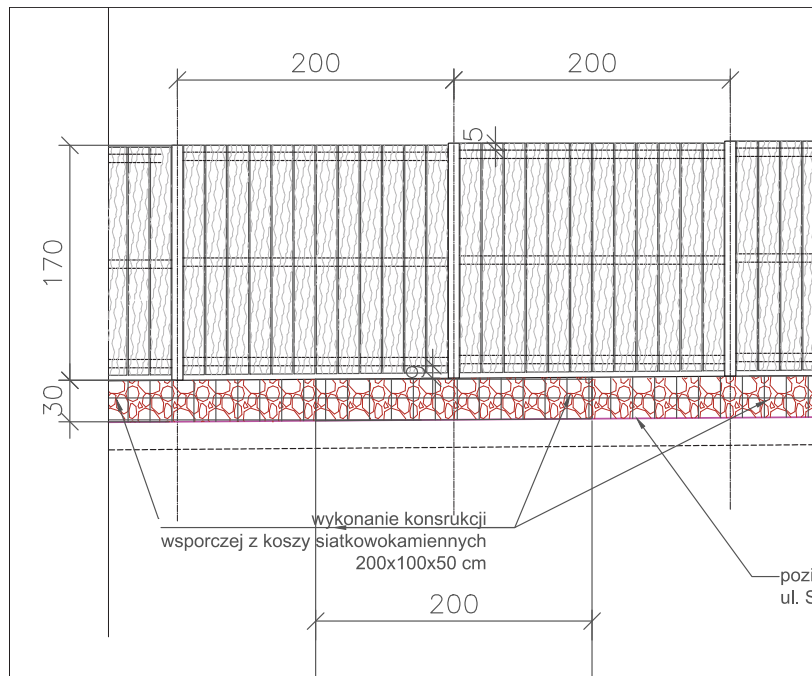


Położenie poziomych elementów usztywniających z elementów zamkniętych stalowych dopasować do spadku terenu - dolny element każdorazowo min. 9 cm powyżej góry gabionu, element górny każdorazowo 5 cm poniżej niższego słupka. Długość desek dopasować do spadku terenu.  
Pomiedzy deskami dylatacje 9 mm


WIDOK OGRODZENIA OD UL. SPORTOWEJ.

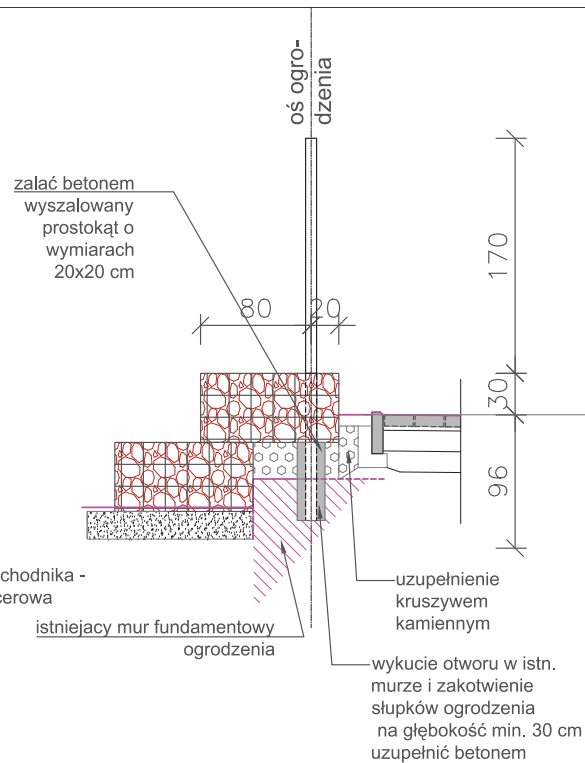

SCHEMATY MOCOWANIA SŁUPKÓW W MURZE.

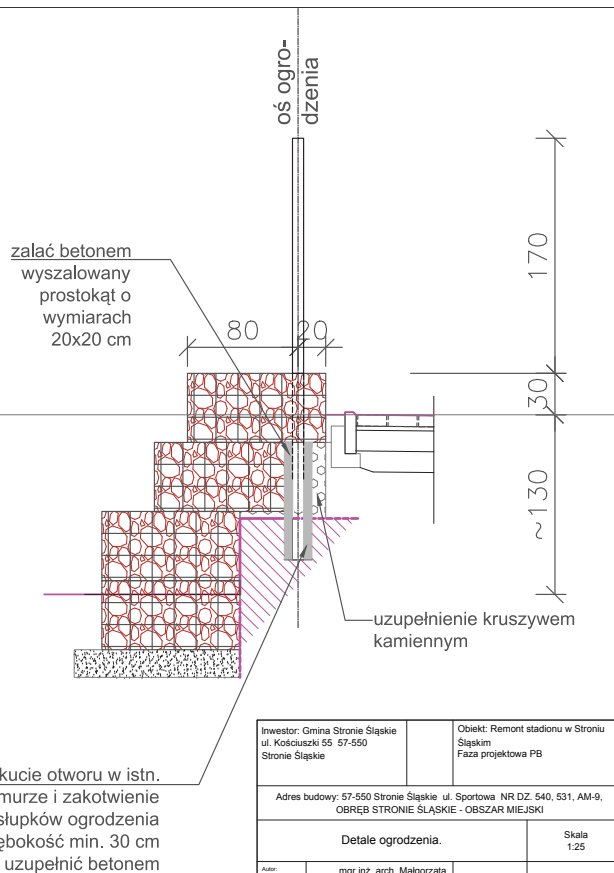

|   |                                                     |                                                                    |               |
|---|-----------------------------------------------------|--------------------------------------------------------------------|---------------|
| Inwestor: Gmina Stronie Śląskie<br>ul. Kosciuszki 55 57-550<br>Stronie Śląskie                                     |                                                     | Objekt: Remont stadionu w Stroniu<br>Śląskim<br>Faza projektowa PB |               |
| Adres budowy: 57-550 Stronie Śląskie ul. Sportowa NR DZ. 540, 531, AM-9,<br>OBRĘB STRONIE ŚLĄSKIE - OBSZAR MIEJSKI |                                                     |                                                                    |               |
| Detale ogrodzenia.                                                                                                 |                                                     |                                                                    | Skala<br>1:25 |
| Autor<br>projektu                                                                                                  | mgr inż. arch. Małgorzata<br>Krajnik<br>i4spoozoway |                                                                    | 03.2016 r.    |
| Opisano   | _____<br>_____<br>_____                             |                                                                    |               |
| Sprawdził   | _____<br>_____<br>_____                             |                                                                    | Rys. nr 10    |
| MD Projekt M. Krajnik 57-300 Kłodzko ul.<br>Polańska 1/12 tel. 601 777 156                                         |                                                     |                                                                    |               |

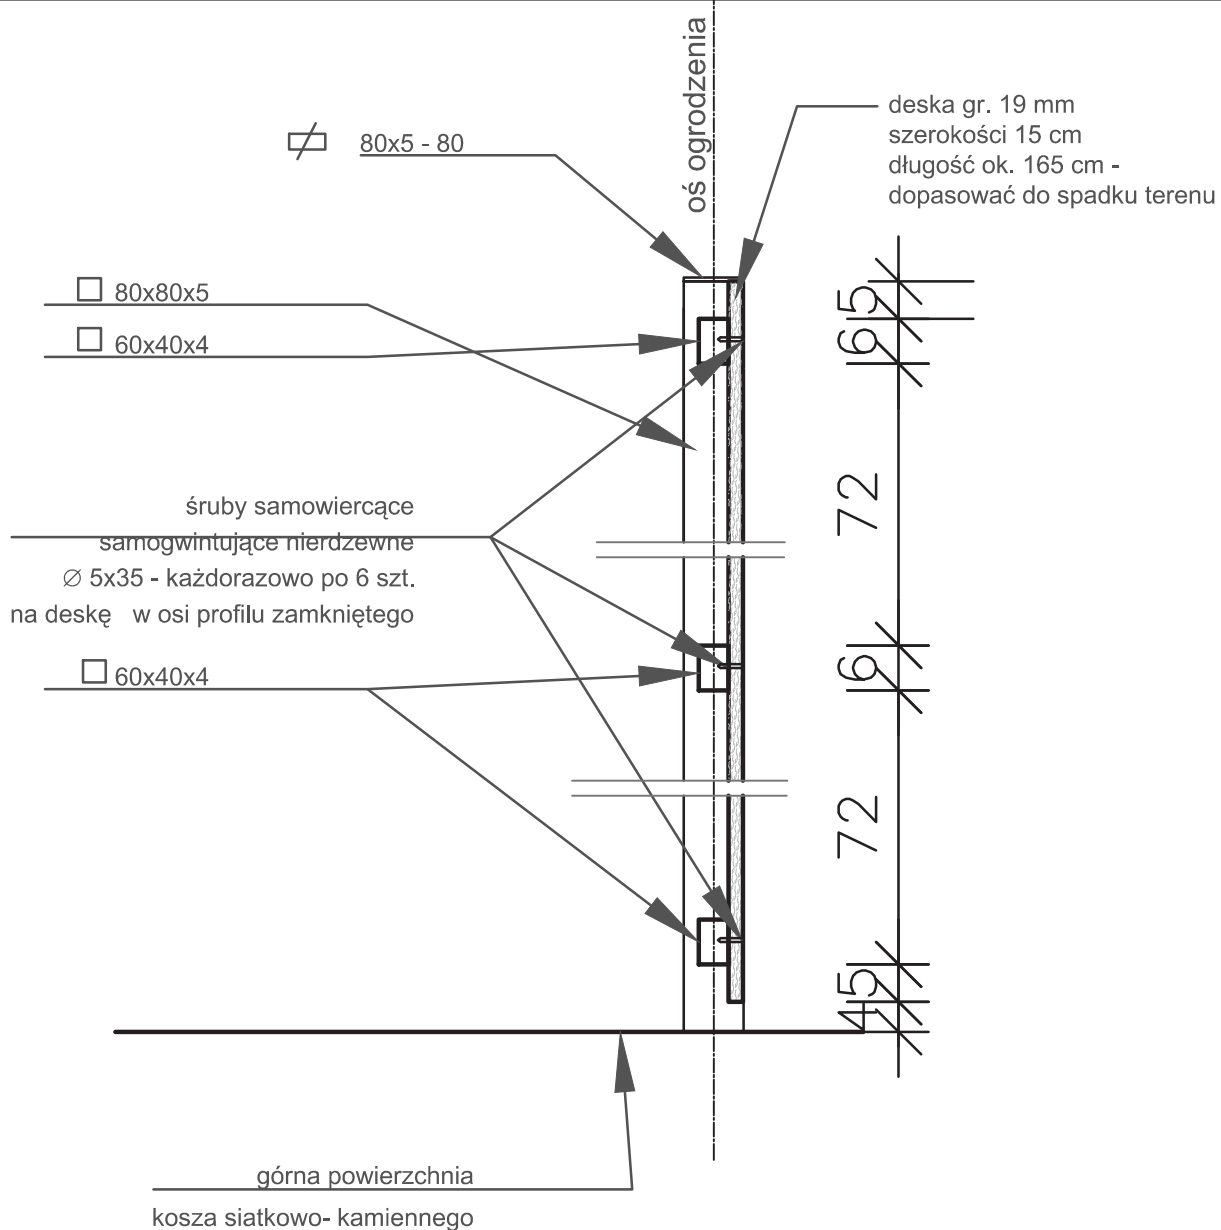

Położenie poziomych elementów usztywniających z elementów zamkniętych stalowych dopasować do spadku terenu - dolny element każdorazowo min. 9 cm powyżej góry gabionu, element górny każdorazowo 5 cm poniżej niższego słupka. Pomiedzy deskami dylatacje 9 mm Długość słupków dopasować do głębokości istniejącego muru fundamentowego.

|   |                                                                                        |                                                                    |               |
|---|----------------------------------------------------------------------------------------|--------------------------------------------------------------------|---------------|
| Inwestor: Gmina Stronie Śląskie<br>ul. Kościuszki 55 57-550<br>Stronie Śląskie                                     |                                                                                        | Objekt: Remont stadionu w Stroniu<br>Śląskim<br>Faza projektowa PB |               |
| Adres budowy: 57-550 Stronie Śląskie ul. Sportowa NR DZ. 540, 531, AM-9,<br>OBRĘB STRONIE ŚLĄSKIE - OBSZAR MIEJSKI |                                                                                        |                                                                    |               |
| Detale mocowania elementów ogrodzenia.                                                                             |                                                                                        |                                                                    | Skala<br>1:10 |
| Autor:<br>nr uprawnień:                                                                                            | mgr inż. arch. Małgorzata<br>Krajnik<br>145/00/DUW<br>-----<br>-----<br>-----<br>----- |                                                                    | 03.2016 r.    |
| Opracował:   |                                                                                        |                                                                    |               |
| Sprawdził:   |                                                                                        |                                                                    | Rys. nr 11    |
| MD Projekt M. Krajnik 57-300 Kłodzko ul.<br>Połabska 1/12 tel. 601 777 156                                         |                                                                                        |                                                                    |               |

