



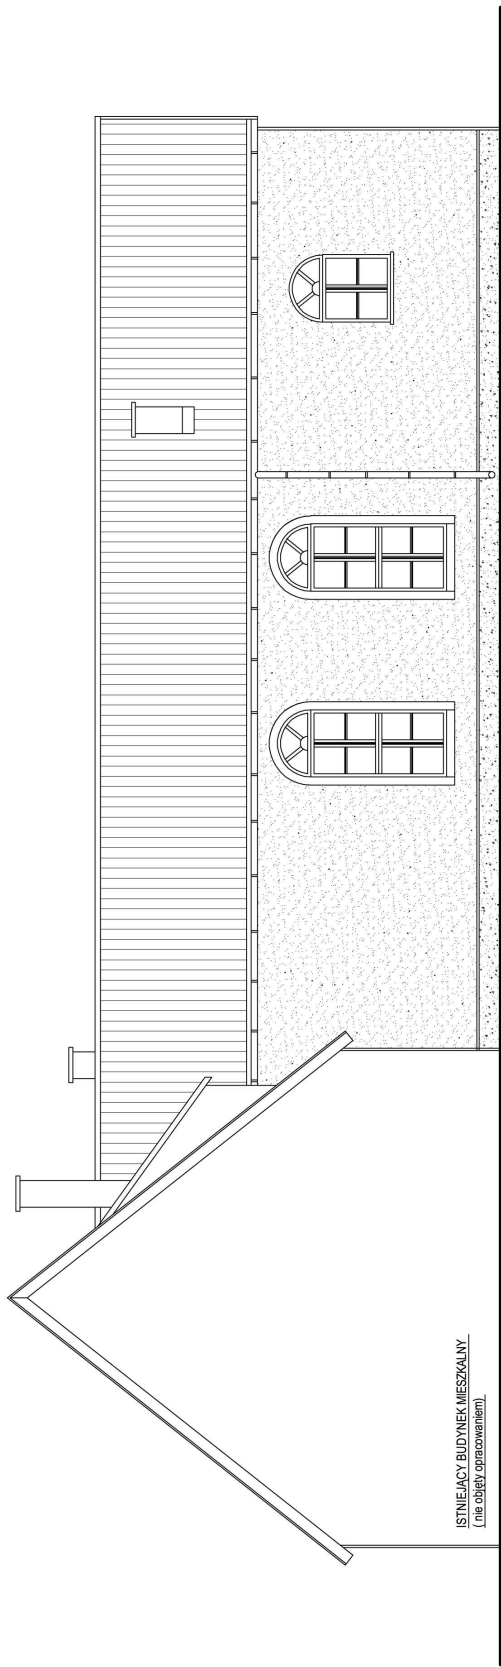

ELEWACJA TYLNA

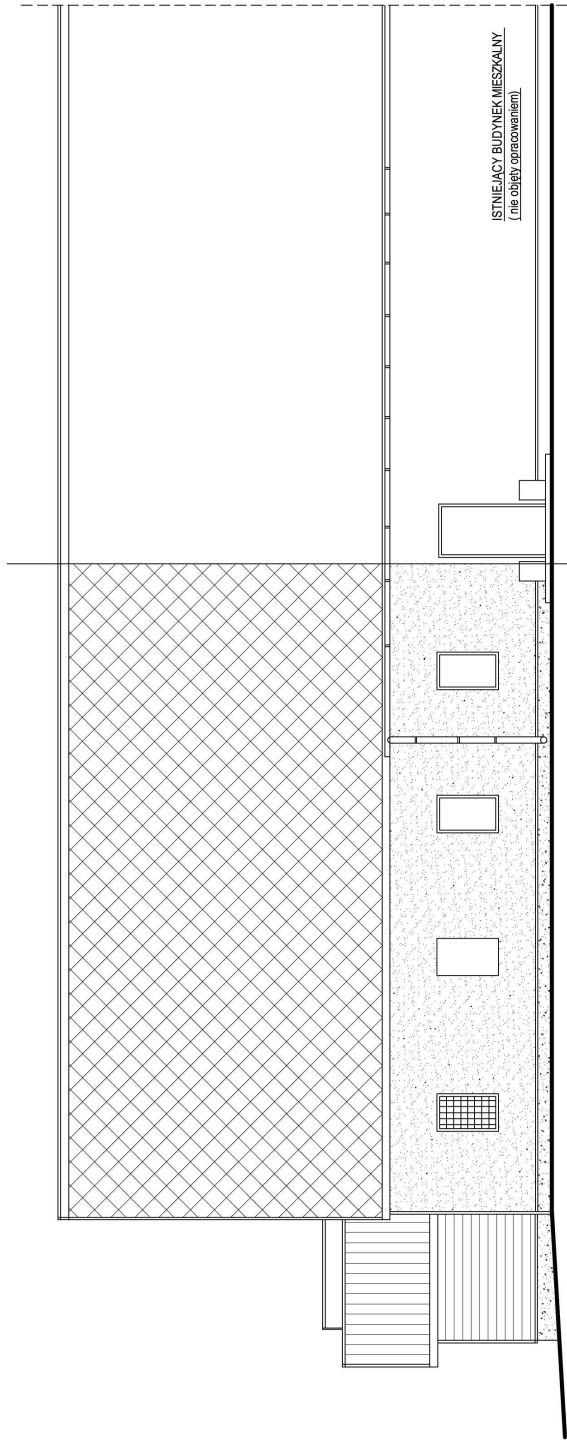

ELEWACJA BOCZNA (od ulicy)

	FIRMA "HTM" 57-300 KŁODZKO UL. WOLNOŚCI 53 tel.(074) 647 53 33 tel.kom (0001) 893 995 57-300 KŁODZKO UL. OKRZEJ 7 tel.fax (074) 647 55 00 USŁUGI OGÓLNOBUDOWLANE I PROJEKTOWE			NR UMOWY		
	TYTUŁ RYSUNKU	ELEWACJA TYLNA (PÓŁNOCNA) I BOCZNA (WSCHODNIA)			FAZA INWENT.	
	OBIEKT	ŚWIETLICA - "TEATR TRZY SIOSTRY" GMINA STRONIE ŚLĄSKIE - OBRĘB STARY CIERAKÓW 7, NR DZIAŁKI 35 AMI			DATA 11.2006	
	INWESTOR	GMINA STRONIE ŚLĄSKIE STRONIE ŚLĄSKIE ul. KOŚCIUSZKI 55			NR RYSUNKU	
SKALA	GŁÓWNY PROJEKTANT mgr inż. arch. Henryk Markiewicz uprawnienia Nr UAN V16.5/117-90 (62 ust. 1 pkt 1 § 4 ust. 1, 2 § 7) Walnych 57-300 Kłodzko ul. Wolności 53			3/1		
1:100	TADEUSZ JAKIMISZYN					