



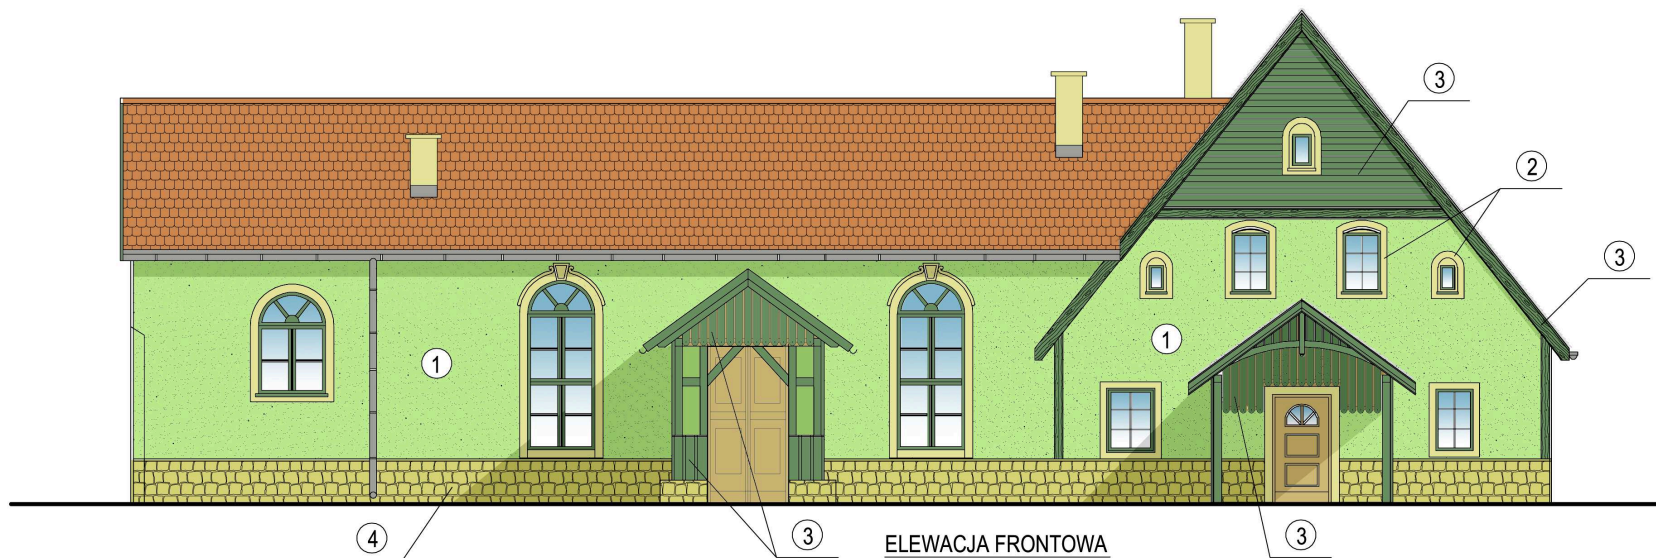

ELEWACJA FRONTOWA

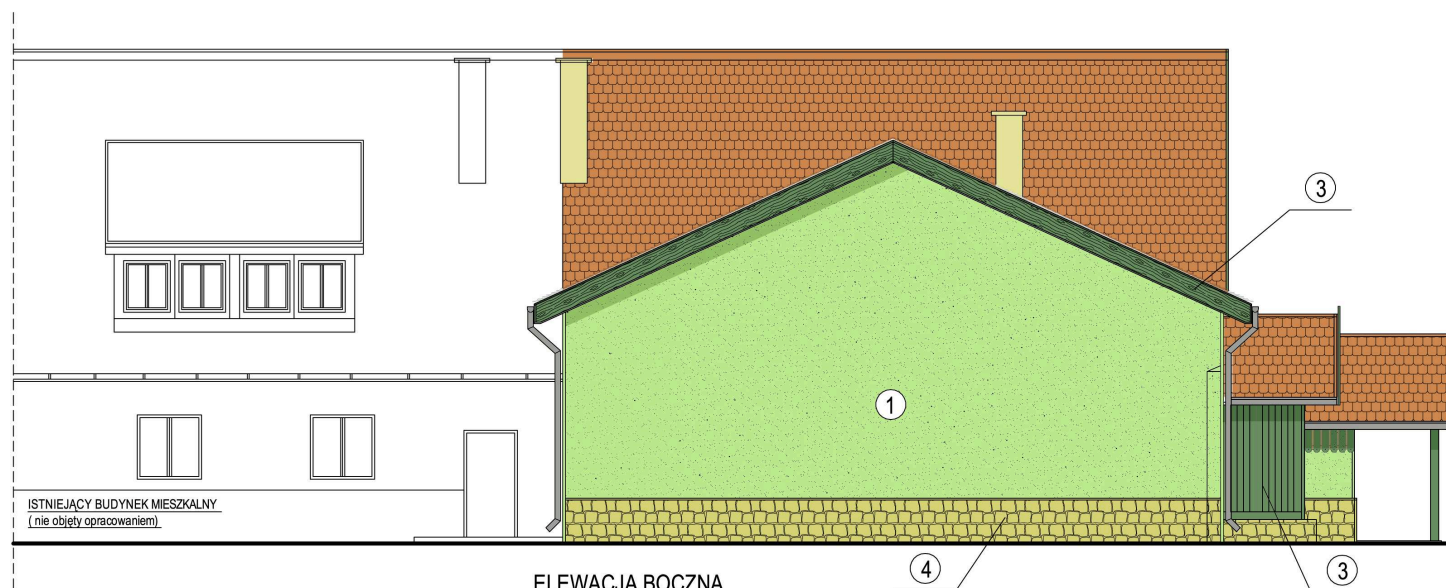

ELEWACJA BOCZNA

- | | | |
|---|---|----------|
| ① |  | RAL 6019 |
| ② |  | RAL 1015 |
| ③ |  | RAL 6000 |
| ④ |  | RAL 1001 |

	FIRMA "HTM" 57-300 KŁODZKO UL. WOLNOŚCI 53 tel. (074) 647 53 33 tel.kom (0601) 893 995 57-300 KŁODZKO UL. OKRZEI 7 tel.fax. (074) 647 55 00 USŁUGI OGÓLNOBUDOWLANE I PROJEKTOWE	
	TYTUŁ RYSUNKU	ELEWACJA FRONTOWA (POŁUDNIOWA) i BOCZNA (ZACHODNIA)
	OBIEKT	ŚWIETLICA - "TEATR TRZY SIOSTRY" GMINA STRONIE ŚLĄSKIE, OBRĘB STARY GIERAŁTÓW 7, NR DZIAŁKI 35 AMI
	INWESTOR	GMINA STRONIE ŚLĄSKIE STRONIE ŚLĄSKIE ul. KOŚCIUSZKI 55
SKALA 1:100	GŁÓWNY PROJEKTANT mgr inż. arch. Henryk Markiewicz uprawnienia Nr UAN VI-63/117 90 (82 ust. 1 pkt 1 § 4 ust. 1.2 § 7) Walbrzych 57-300 Kłodzko ul. Wolności 53	ASYSTENT mgr inż. arch. TADEUSZ JAKIMISZYN
		NR UMOWY FAZA P.B. DATA 11.2006 NR RYSUNKU 4/A