
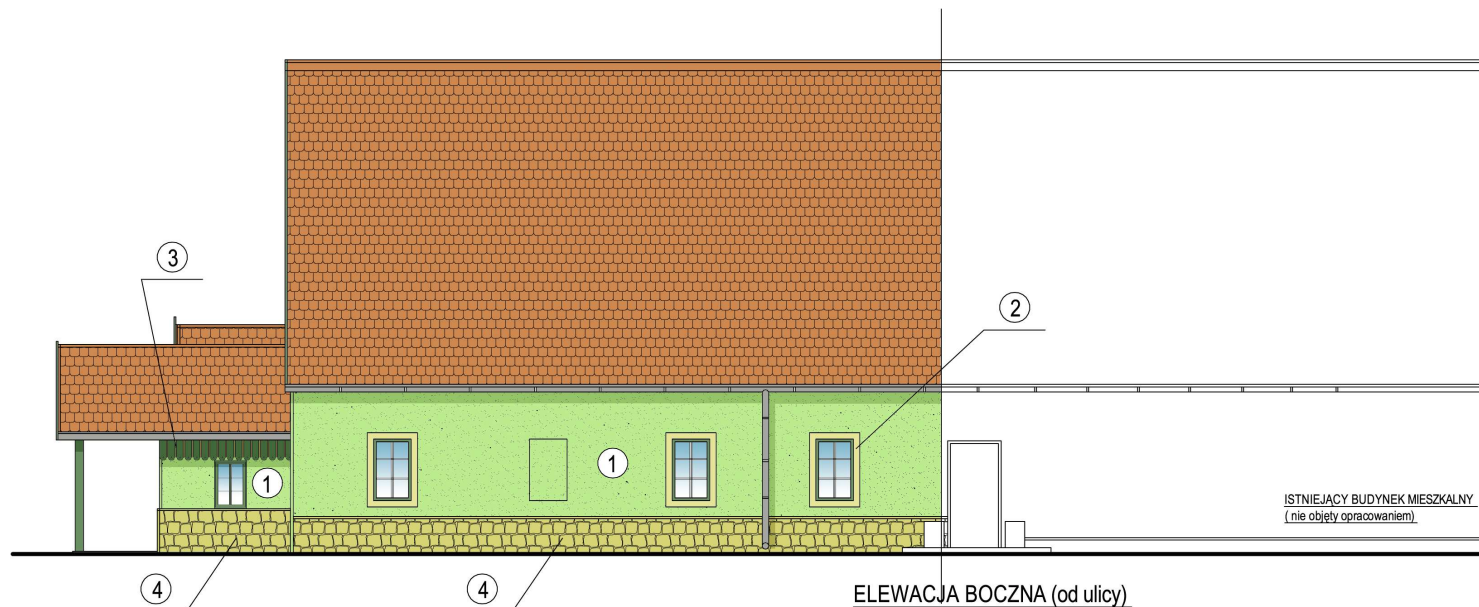


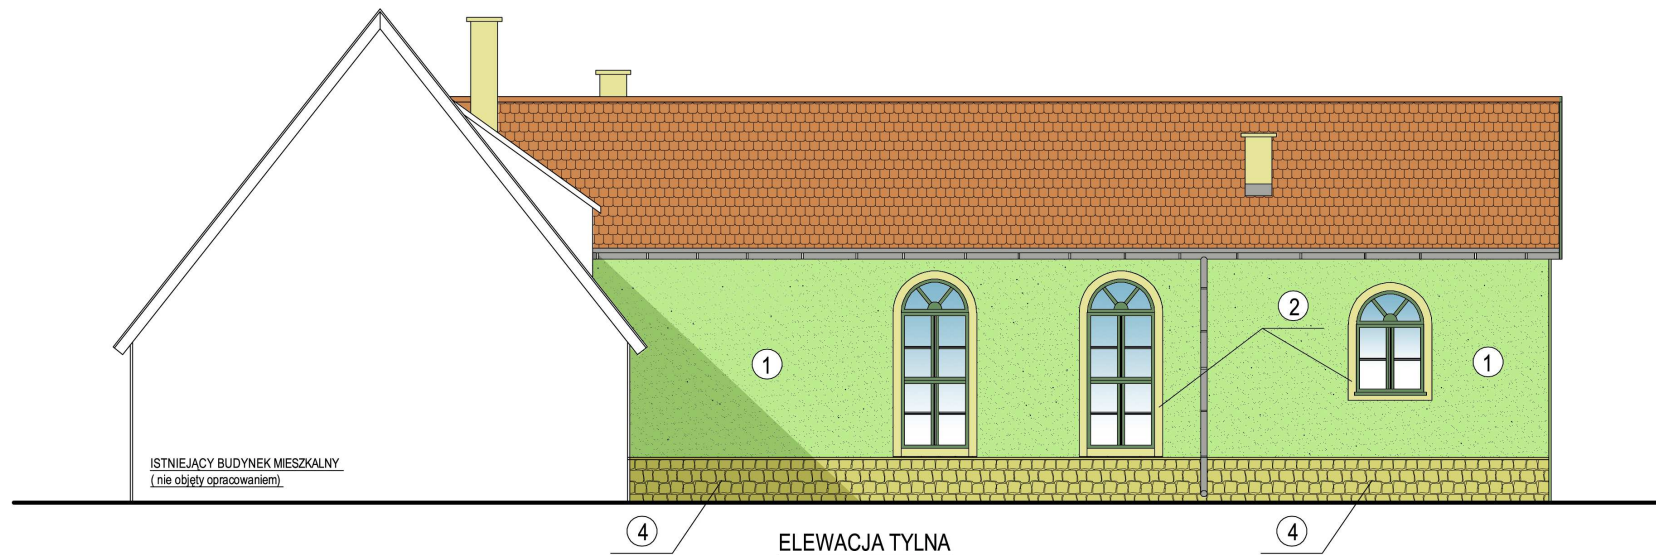

- ① RAL 6019
- ② RAL 1015
- ③ RAL 6000
- ④ RAL 1001

	FIRMA "HTM" 57-300 KŁODZKO UL. WOLNOŚCI 53 tel.(074) 647 53 33 tel.kom (0601) 893 995 57-300 KŁODZKO UL. OKRZEI 7 tel.fax. (074) 647 55 00 USŁUGI OGÓLNOBUDOWLANE I PROJEKTOWE		
TYTUŁ RYSUNKU	ELEWACJA TYLNA (PÓŁNOCNA) i BOCZNA (WSCHODNIA)		NR UMOWY
OBIEKT	ŚWIEŁICA - " TEATR TRZY SIOSTRY "	FAZA P.B.	
INWESTOR	GMINA STRONIE ŚLĄSKIE STRONIE ŚLĄSKIE ul. KOŚCIUSZKI 55		DATA 11.2006
SKALA 1:100	GŁÓWNY PROJEKTANT mgr inż.arch. Henryk Markiewicz uprawnienia Nr UAN VI-6 3/117/90 (82 ust. 1 pkt 1 § 4 ust. 1.2 § 7) Walbrzych 57-300 Kłodzko ul.Wolności 53	ASYSTENT mgr inż. arch. TADEUSZ JAKIMISZYN	NR RYSUNKU 5/A