


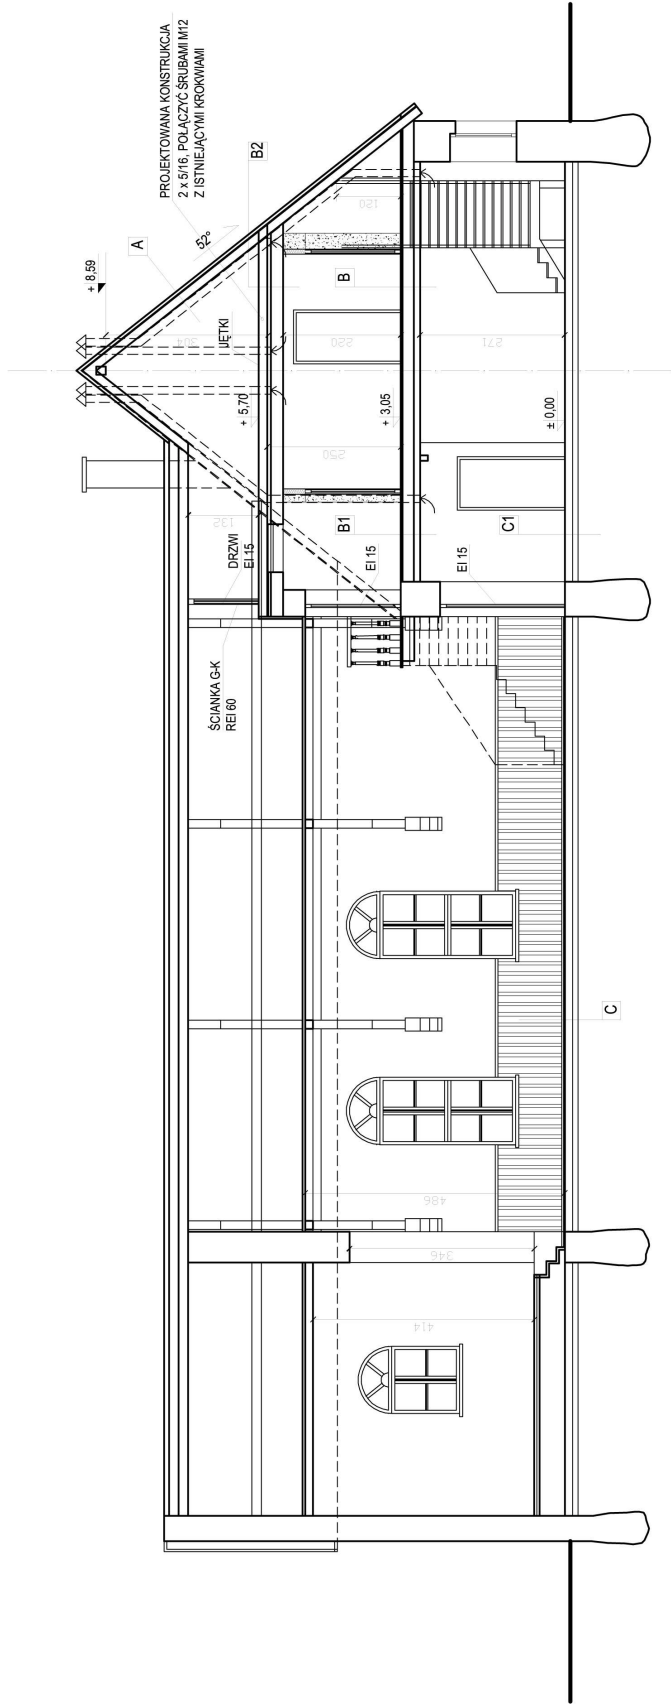

A	DACHÓWKA CERAMICZNA
	LATY 5 x 4,5 cm
	KONTROLATY 6,0 x 3,0 cm
	FOLIA WYSOKOPAROPRZEPUSZCZALNA
	WELNA SZKLANA (ISO-MATA) gr.: 15cm (R ₀ =4,15)
B	ISTNIEJĄCE KROKOWIE 14x16cm
	PAROIZOLACJA Z FOLII PCV

B	PANELE PODŁOGOWE
	PLYTA PILŚNIOWA POD PANELE
	FOLIA PCV
	PLYTA OSB gr. 2,5cm
	WELNA SZKLANA gr.: 10cm POMIĘDZY BELKAMI STROPOWYMI
C	PAROIZOLACJA Z FOLII PCV
	DESKI UKŁADANE AZUROWO
D	PLYTA GIPSOWO-KARTONOWA
	NA RUSZCIE METALOWYM

B1	PLYTKI TERAKOTA
	MASA USZCZELNIAJĄCA (np. SANIFLEX)
B2	PLYTA OSB gr. 2,5cm
	BELKI - JEŹKI
C	WELNA SZKLANA gr. 5cm
	PAROIZOLACJA Z FOLII
D	DESKI UKŁADANE AZUROWO
	PLYTA G-K NA RUSZCIE DREWNIANYM
E	ISTNIEJĄCE BELKI STAREGO STROPU
	UODPORNIONE PRZECIWOŻAROWO
F	DO EI 15
	DO EI 15

B2	PLYTA OSB gr. 2,5cm
	BELKI - JEŹKI
C	WELNA SZKLANA gr. 5cm
	PAROIZOLACJA Z FOLII
D	DESKI UKŁADANE AZUROWO
	PLYTA G-K NA RUSZCIE DREWNIANYM
E	ISTNIEJĄCE BELKI STAREGO STROPU
	UODPORNIONE PRZECIWOŻAROWO
F	DO EI 15
	DO EI 15

C	PANELE PODŁOGOWE
	PLYTA PILŚNIOWA POD PANELE
D	FOLIA PE
	POSADZKA SAMOPOZIOMUJĄCA
E	BETON B-25 gr. 5cm Z WTOPIONĄ SIATKĄ STALOWĄ
	STYROPIAN (EPS 200) gr. 5cm
F	2 x FOLIA PE (IZOLACJA PRZECIWWILGOCIOWA)
	CHUDY BETON B-10 gr. 10cm
G	PODSYPKA Z PIASKU UBIJANEGO
	WARSTWAMI gr. 15cm

C1	TERAKOTA NA KLEJU
	POSADZKA SAMOPOZIOMUJĄCA
D	BETON B-25 gr. 5cm Z WTOPIONĄ SIATKĄ STALOWĄ
	STYROPIAN (EPS 200) gr. 5cm
E	2 x FOLIA PE (IZOLACJA PRZECIWWILGOCIOWA)
	CHUDY BETON B-10 gr. 10cm
F	PODSYPKA Z PIASKU UBIJANEGO
	WARSTWAMI gr. 15cm

	FIRMA "HTM" 57-300 KŁODZKO UL. WOLNOŚCI 53 tel. (074) 647 33 33 tel.kom. (0401) 893 995 57-300 KŁODZKO UL. OKRZEŹEJ 7 tel.fax. (074) 647 55 00 USŁUGI OGÓLNOBUDOWLANE I PROJEKTOWE		
	TYTUŁ RYSUNKU	NR UMOWY	FAZA P.B.
OBIEKT	PRZEKRÓJ B-B		
	ŚWIETLICA - "TEATR TRZY SIÓSTRY" GMINA STRONIE ŚLĄSKIE, OBRĘB STARY GIERAKÓW 7, NR DZIAŁKI 35 AMI		
INWESTOR	GMINA STRONIE ŚLĄSKIE		
	STRONIE ŚLĄSKIE ul. KOŚCIUSZKI 55		
SKALA	GŁÓWNY PROJEKTANT		
	mgr inż. arch. TADEUSZ JAKIMISZYN ul. Wolności 53, 57-300 Kłodzko (82 ust. 1 pkt 1 § 4 ust. 1, 2 § 7) Walnych 57-300 Kłodzko ul. Wolności 53		
1:100	ASYSTENT		
	mgr inż. arch. TADEUSZ JAKIMISZYN		
NR RYSUNKU	NR RYSUNKU		
	9/A		