


UWAGA !!!!

Zamawiający wprowadza zmianę w wykonaniu pręseł ogrodzeniowych w stosunku do załączonego rysunku – rezygnuje z wyprowadzania prętów powyżej górnego i wykańczania ich „kulkami” co wykonawca powinien uwzględnić przy kalkulacji.

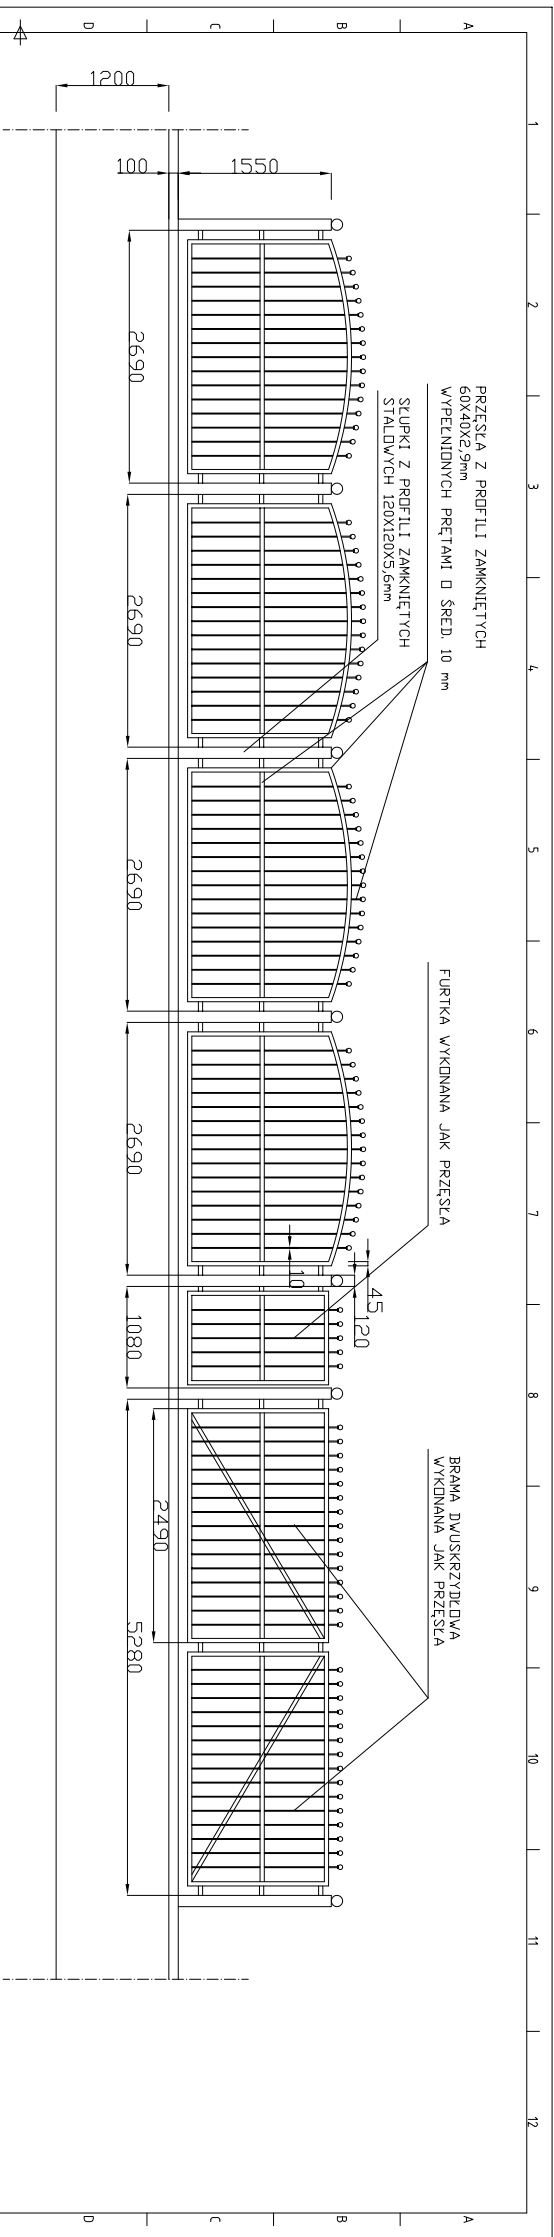

UWAGA:
WYMIARY PODANE SĄ W mm

INWESTOR :		Lokalizacja: 57 - 550 Stronie Śląskie	
Główna Strona Śląskie		ul. Kościuszki 55	
57 - 550 Stronie Śląskie		Autorszy projektant	
IMI, Działek Strakon		Data:	
Skala:		Profil:	
1:50			
Temat projektu (nazwa zadania)		Nr rysunku:	
Zadanie: Projektowanie i wykonanie		2	
Opracowanie			