

UMOWA O DZIEŁO
na prace projektowe

Zawarta w dniu pomiędzy Gminą Stronie Śląskie reprezentowaną przez Burmistrza Stronia Śląskiego mgr Zbigniewa Łopusiewicza – zwaną dalej Zamawiającym a, reprezentowanym przez – zwanym dalej Wykonawcą.

§ 1

Wykonawca oświadcza, że posiada odpowiednie, niezbędne do wykonywania przedmiotu niniejszej umowy uprawnienia, wykona zobowiązania wynikające z niniejszej umowy własnymi narzędziami i przy pomocy własnych środków.

Niniejsza umowa zawarta została w wyniku przetargu nieograniczonego przeprowadzonego na podstawie art. 10 ustawy z dnia 29 stycznia 2004 r. Prawo zamówień publicznych (t.j. Dz.U. z 2007 r. nr 223, poz. 1655).

§ 2

Wykonawca zobowiązuje się do wykonania dokumentacji projektowej modernizacji ul. Polnej w Stroniu Śląskim w terminie 120 dni od daty podpisania umowy

§ 3

Wykonanie przedmiotu umowy określonego w § 2 polega w szczególności na:

Przedmiotem zamówienia jest wykonanie dokumentacji modernizacji ulicy Polnej w Stroniu Śląskim wraz z uzyskaniem niezbędnych pozwoleń i uzgodnień:

- Wykonanie dokumentacji projektowej oraz specyfikacji technicznej wykonania i odbioru robót.
- Wykonanie przedmiaru robót i kosztorysu inwestorskiego.
- Wykonanie mapy do celów projektowych.
- Skuteczne złożenie przez Wykonawcę w imieniu Zamawiającego dokumentacji do pozwolenia na budowę (dokument potwierdzający kompletność złożonej dokumentacji wystawiony przez organ wydający pozwolenie na budowę).
- Dokumentacja projektowa wraz ze specyfikacją techniczną wykonana będzie w 5-ciu egzemplarzach + 1 egzemplarz w wersji elektronicznej.
- Dokumentacja obejmować powinna wszystkie prace niezbędne do wykonania nawierzchni asfaltobetonowej oraz prawidłowego odwodnienia drogi.
- Wykonawca w terminie 30 dni od daty podpisania umowy przedstawi Zamawiającemu koncepcję przebiegu modernizowanej ulicy.
- Zakres zadania obrazuje załącznik do niniejszej umowy.

§ 4

Wykonawcy za wykonanie przedmiotu umowy przysługuje wynagrodzenie ustalone w wyniku przeprowadzonego postępowania przetargowego w kwocie, słownie złotych brutto.

§ 5

1. Wypłata wynagrodzenia nastąpi po potwierdzeniu przez Zamawiającego prawidłowego wykonania umowy w protokole odbioru dokumentacji oraz potwierdzeniu wykonania zamówienia na fakturze złożonej przez Wykonawcę.
2. Wynagrodzenie będzie płatne przelewem na konto bankowe Wykonawcy w terminie 14 dni od daty złożenia faktury.

3. Za termin zapłaty uważa się datę obciążenia rachunku bankowego Zamawiającego.

§ 6

W razie niewykonania lub niewłaściwego wykonania umowy stosuje się odpowiednio art. 636 i 637 Kodeksu Cywilnego.

§ 7

1. W przypadku niewłaściwego wykonania umowy Zamawiający wezwie Wykonawcę do usunięcia wad z wyznaczeniem terminu, a w razie bezskuteczności wezwania zleci usunięcie wad osobie trzeciej na koszt Wykonawcy.

§ 8

1. W przypadku odstąpienia od umowy przez Zamawiającego z przyczyn leżących po stronie Wykonawcy, Wykonawca niezależnie od wyrównania szkody zapłaci Zamawiającemu karę umowną w wysokości 10 % wynagrodzenia ryczałtowego określonego w § 4 niniejszej umowy.
2. W przypadku odstąpienia od umowy przez Wykonawcę z przyczyn leżących po stronie Zamawiającego, Zamawiający niezależnie od wyrównania szkody zapłaci Wykonawcy karę umowną w wysokości 10 % wynagrodzenia ryczałtowego.

§ 9

Zamawiający jest upoważniony do potrącenia należnych kar umownych z wynagrodzenia Wykonawcy. Wykonawca przenosi na Zamawiającego prawa autorskie do wykonanego dzieła bez dodatkowego wynagrodzenia.

§ 10

1. Wykonawca wniesie na rzecz Zamawiającego zabezpieczenie należytego wykonania umowy w wysokości 5% wartości zamówienia (słownie zł), najpóźniej w dniu podpisania umowy.
2. Zabezpieczenie należytego wykonania umowy będzie wypłacone Zamawiającemu jako rekompensata poniesionych strat, powstałych z winy Wykonawcy wskutek niewłaściwego wykonania obowiązków wynikających z niniejszej umowy.
3. Zabezpieczenie należytego wykonania zamówienia zostanie zwrócone Wykonawcy w dniu ustania umowy.

§ 11

W sprawach nieuregulowanych niniejszą umową zastosowanie mają przepisy Kodeksu cywilnego.

§ 12

Wszelkie zmiany niniejszej umowy wymagają aneksu podpisanego przez obie strony.

§ 13

Spory jakie mogą wynikać z realizacji przedmiotu umowy strony poddają rozstrzygnięciu właściwym rzeczowo i miejscowo sądom.


§ 14

Umowa została sporządzona w trzech egzemplarzach, w tym dwa egzemplarze dla Zamawiającego i jeden egzemplarz dla Wykonawcy.

ZAMAWIAJĄCY

WYKONAWCA

Załącznik do umowy – zakres modernizacji ulicy Polnej

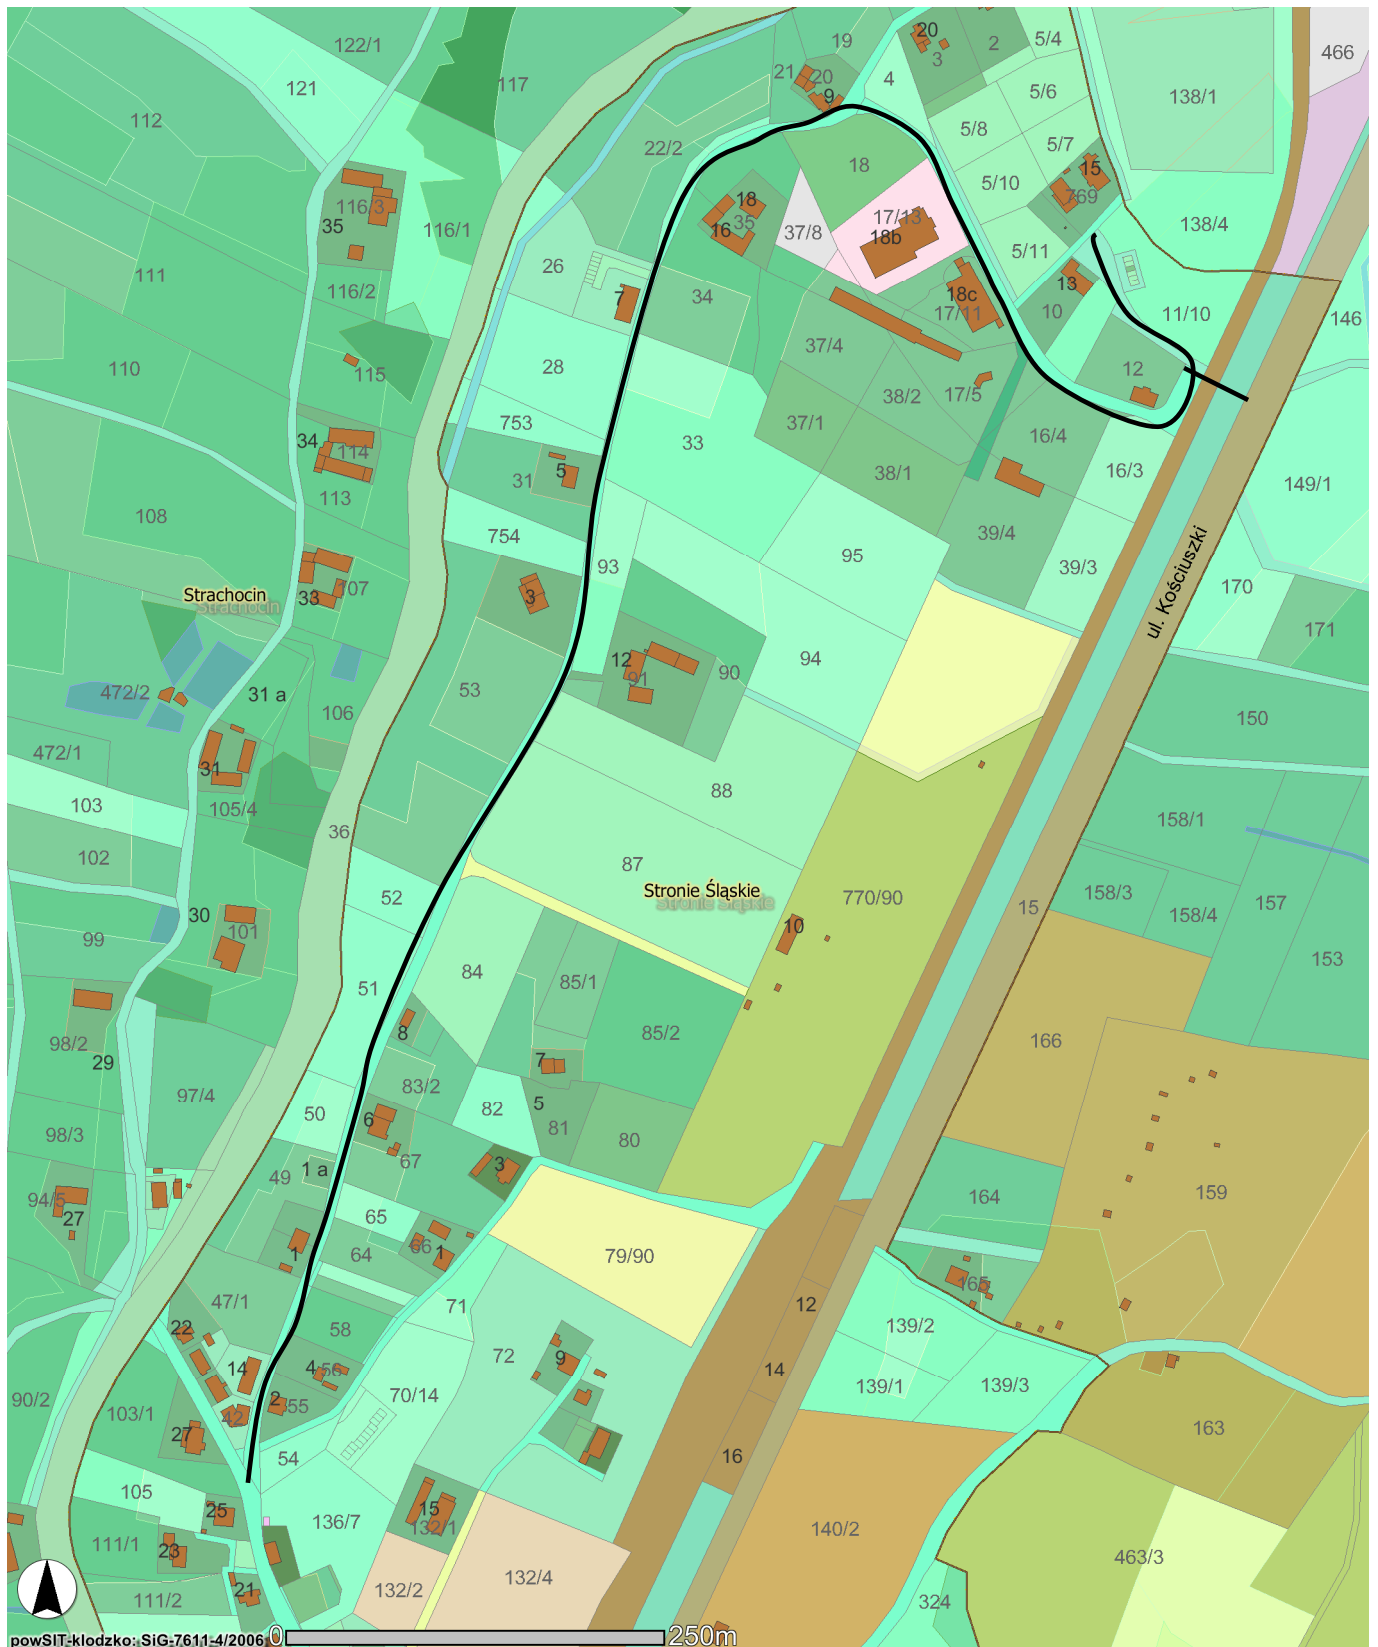

Data : 02.03.2009 Skala 1 : 5000