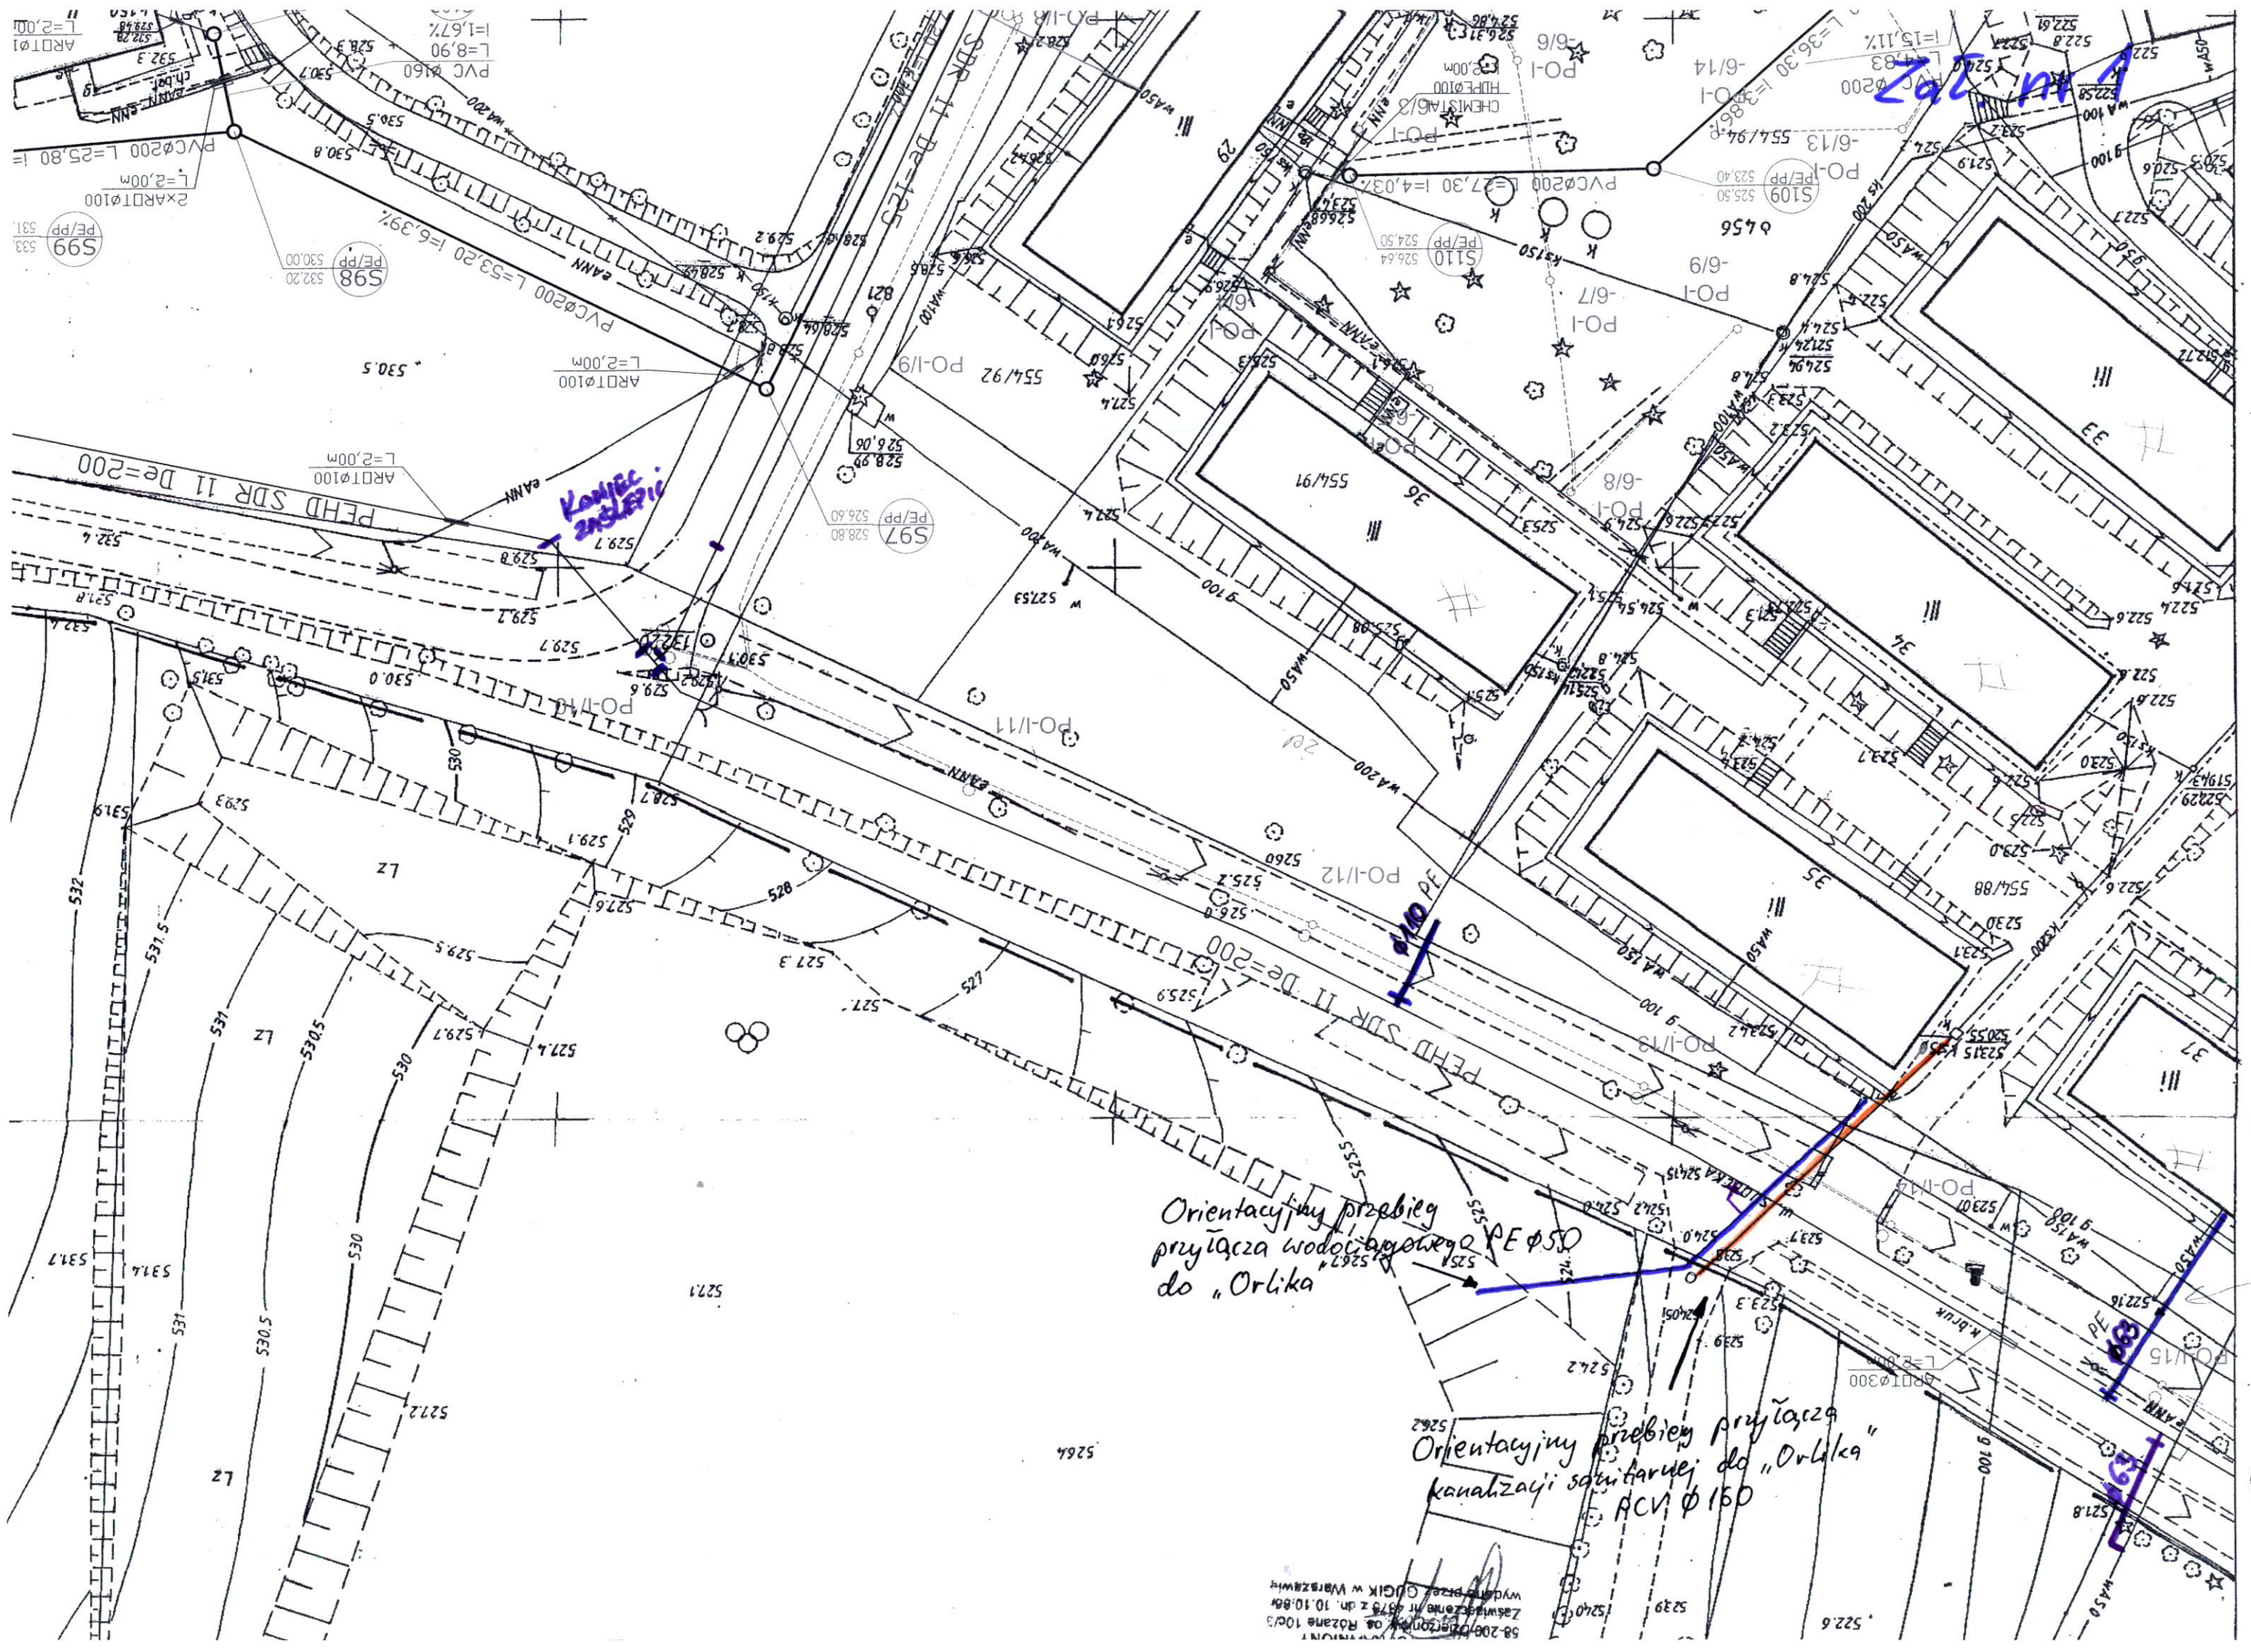
Załącznik 1
Orientacyjny przebieg przyłącza wodociągowego PE Φ50 do „Orlika"
Orientacyjny przebieg przyłącza kanalizacji sanitarnej do „Orlika" PCV Φ160
Φ160 PE
Φ50 PE
PEHD SDR 11 De=200
PO-I/11
PO-I/12
PO-I/13
PO-I/14
PO-I/15
PO-I/16
PO-I/17
PO-I/18
PO-I/9
PO-I/8
PO-I/7
PO-I/6
PO-I/5
PO-I/4
PO-I/3
PO-I/2
PO-I/1
554/91
554/92
554/88
554/94
555/83
555/84
555/85
555/86
555/87
555/89
555/90
