
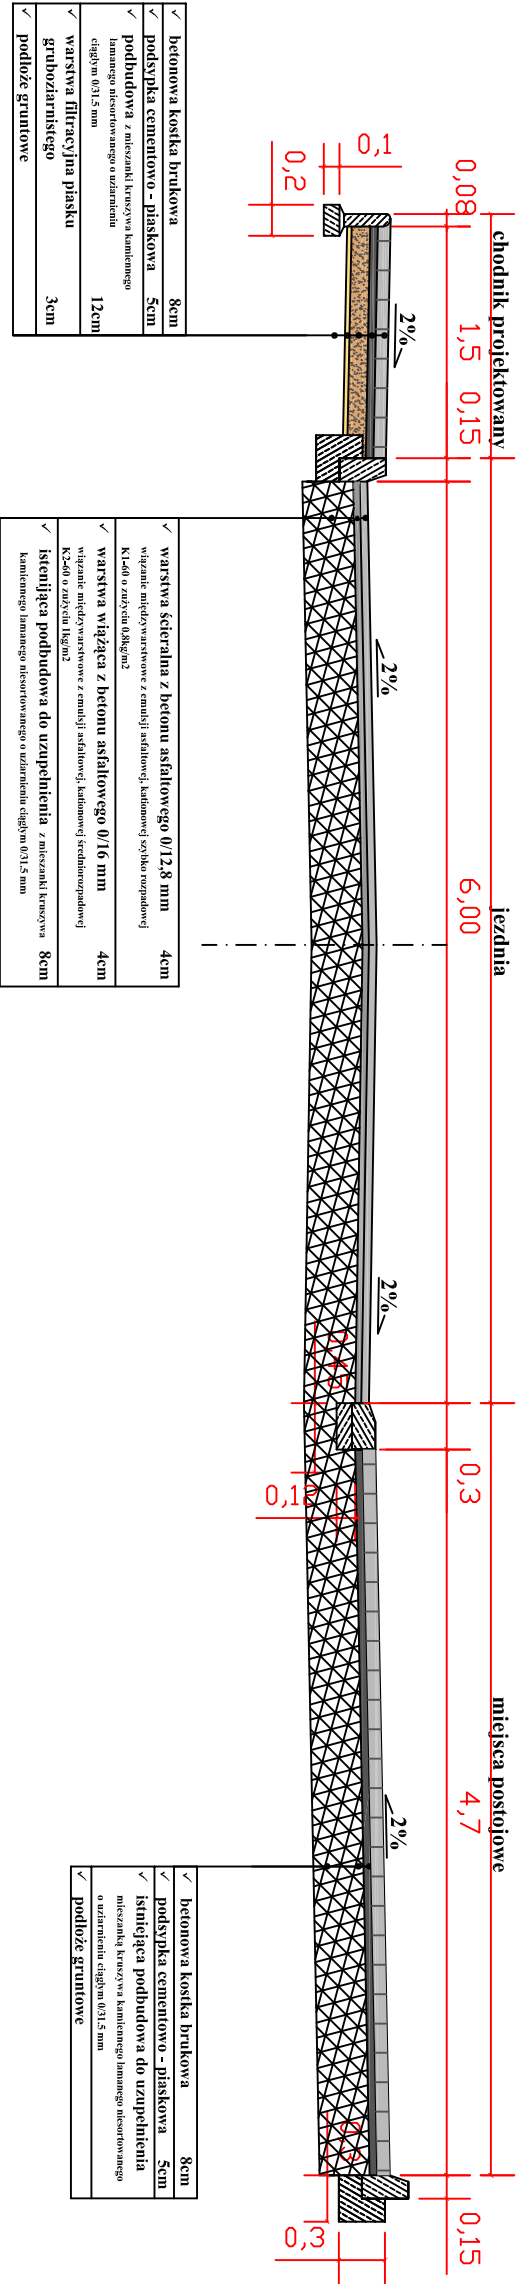


PRZEKRÓJ POPRZECZNY A-A skala 1:50


konstrukcja nawierzchni jezdni, projektowanego chodnika oraz istniejących miejsc postojowych

obrzeża 8x30 na ławie bet B-15
skala 1:20

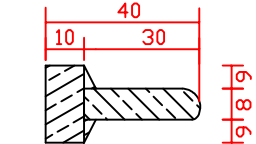

PRZEKRÓJ POPRZECZNY B-B skala 1:50

konstrukcja nawierzchni jezdni i projektowanej szycany spowalniającej ruch

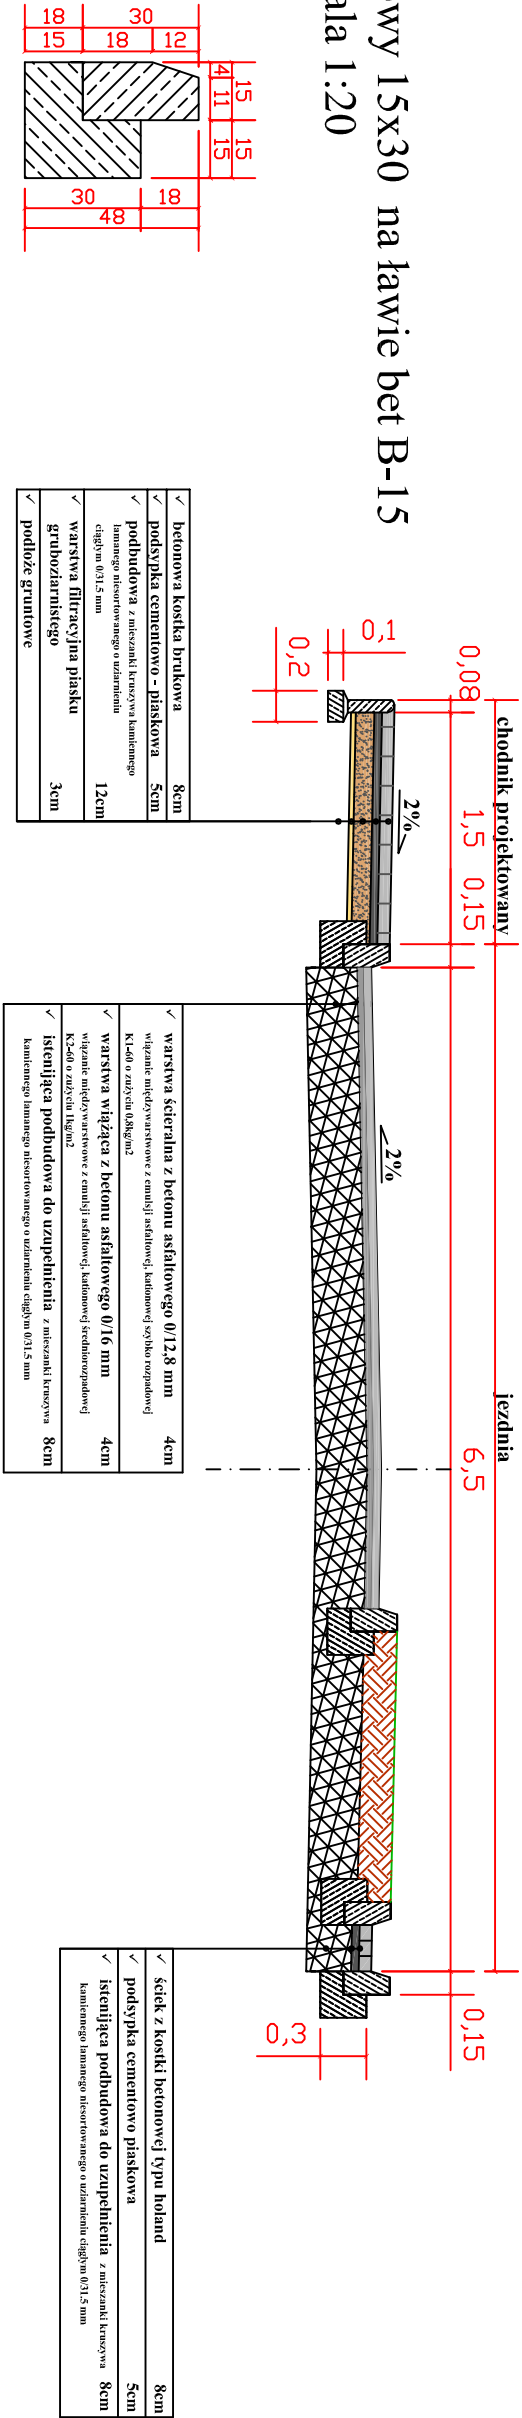

Obiekt	Przebudowa drogi gminnej ul. 40-lecia PRL w Stroniu Śląskim	
Stadium	Projekt przebudowy - branża drogowa	
Typul	Przekroje konstrukcyjne A-A i B-B	
Investor	Urząd Miasta w Stroniu Śląskim ul. Kościuszkzi 55 57-550 Stronie Śląskie	
assistent projektanta: mgr inż. Łukasz Dobosz		projektant: inż. Zygmunt Olszewski
		Nr rysunku 1:50 2