


Załącznik nr 3 – zakres modernizacji ulicy Polnej

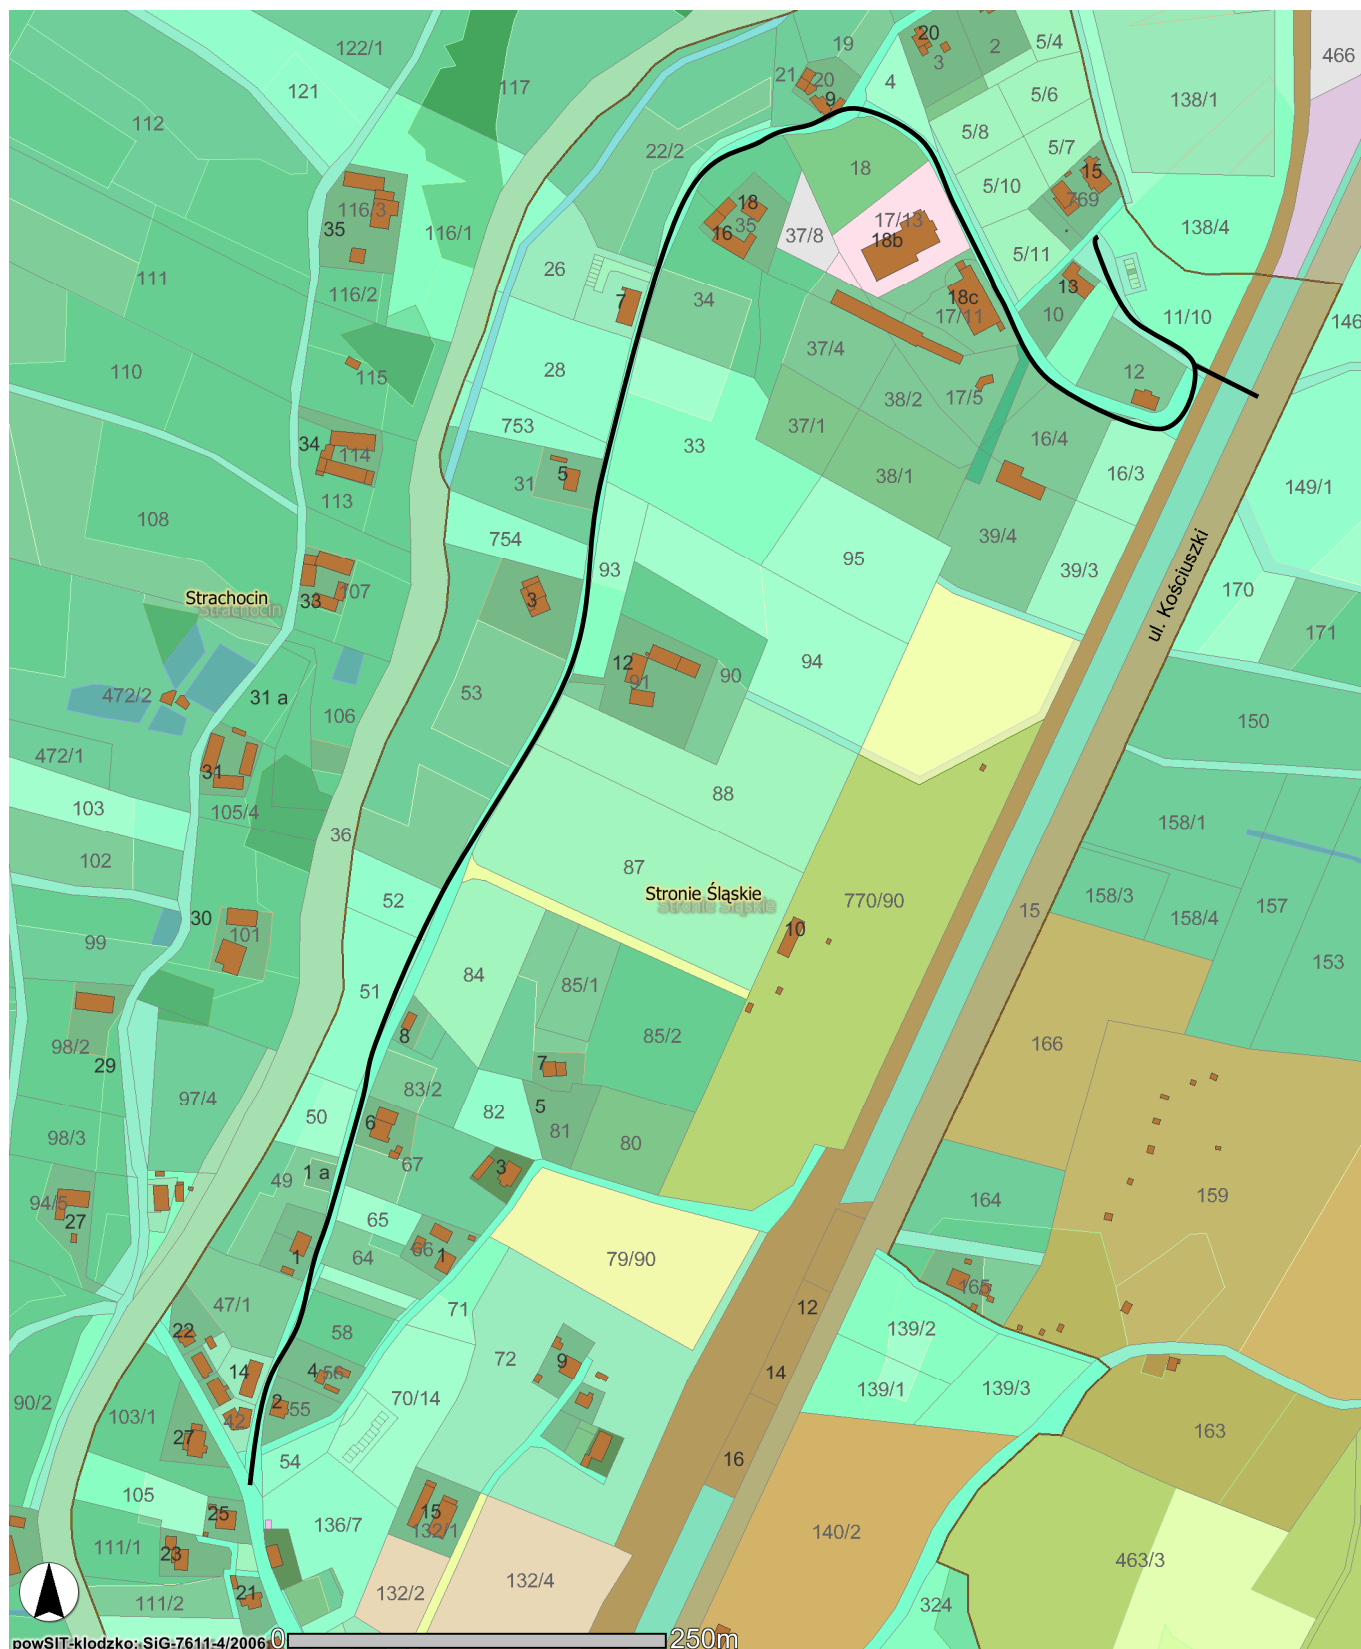

Data : 02.03.2009 Skala 1 : 5000