


PRZEKRÓJ POPRZECZNY C-C skala 1:50


konstrukcja nawierzchni jezdni i projektowanego parkingu

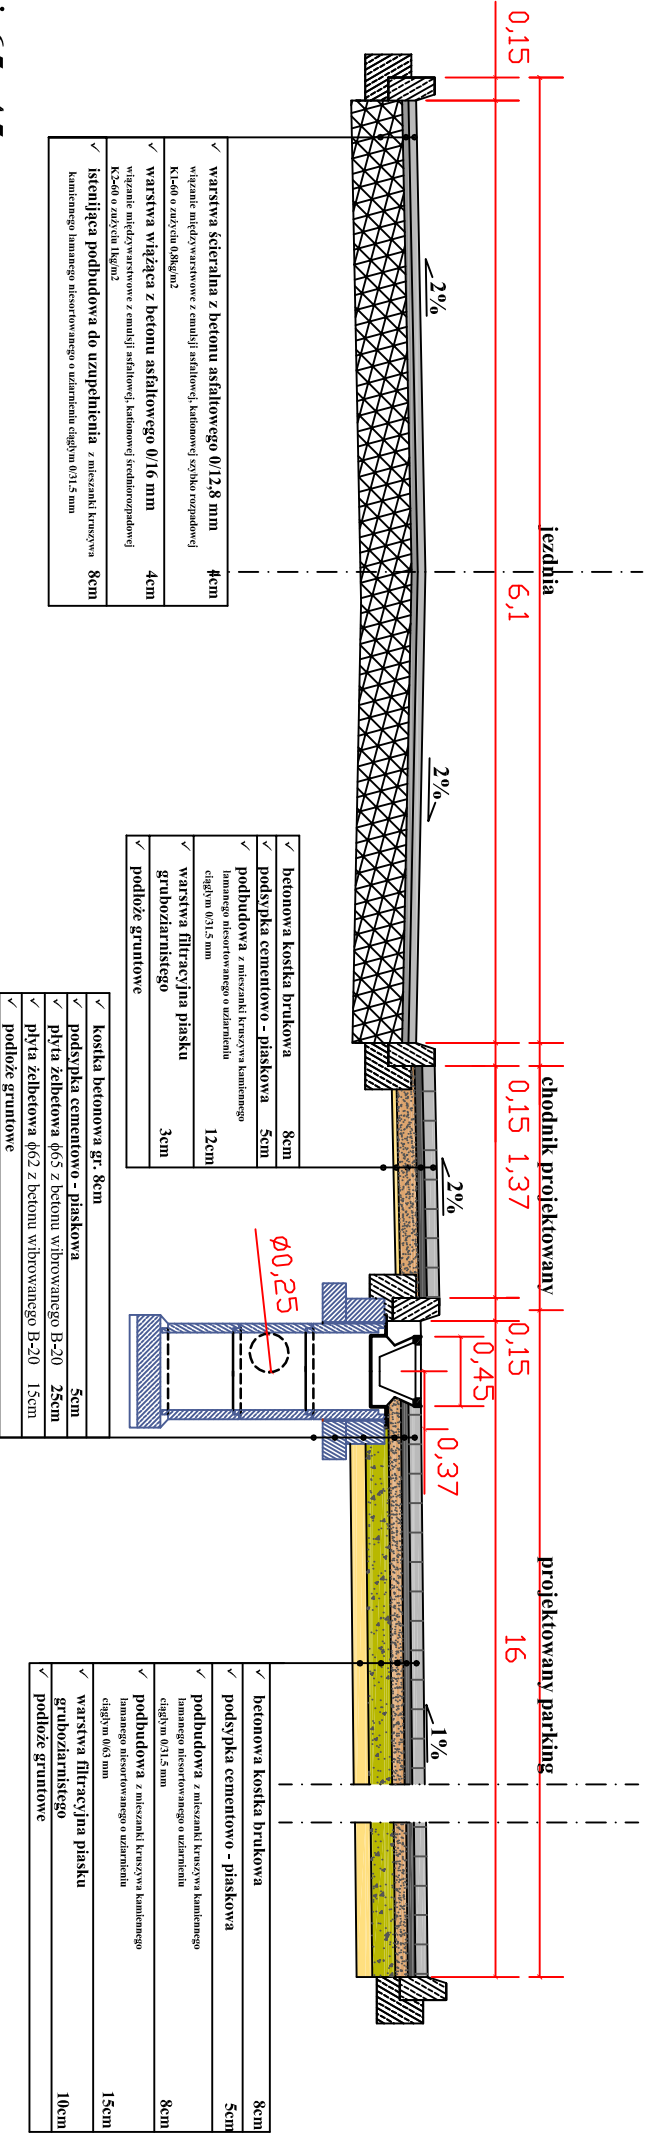

wpust uliczny typ ciężki 65x45

PRZEKRÓJ POPRZECZNY D-D skala 1:50

konstrukcja nawierzchni jezdni w miejscu wyniesionego skrzyżowania

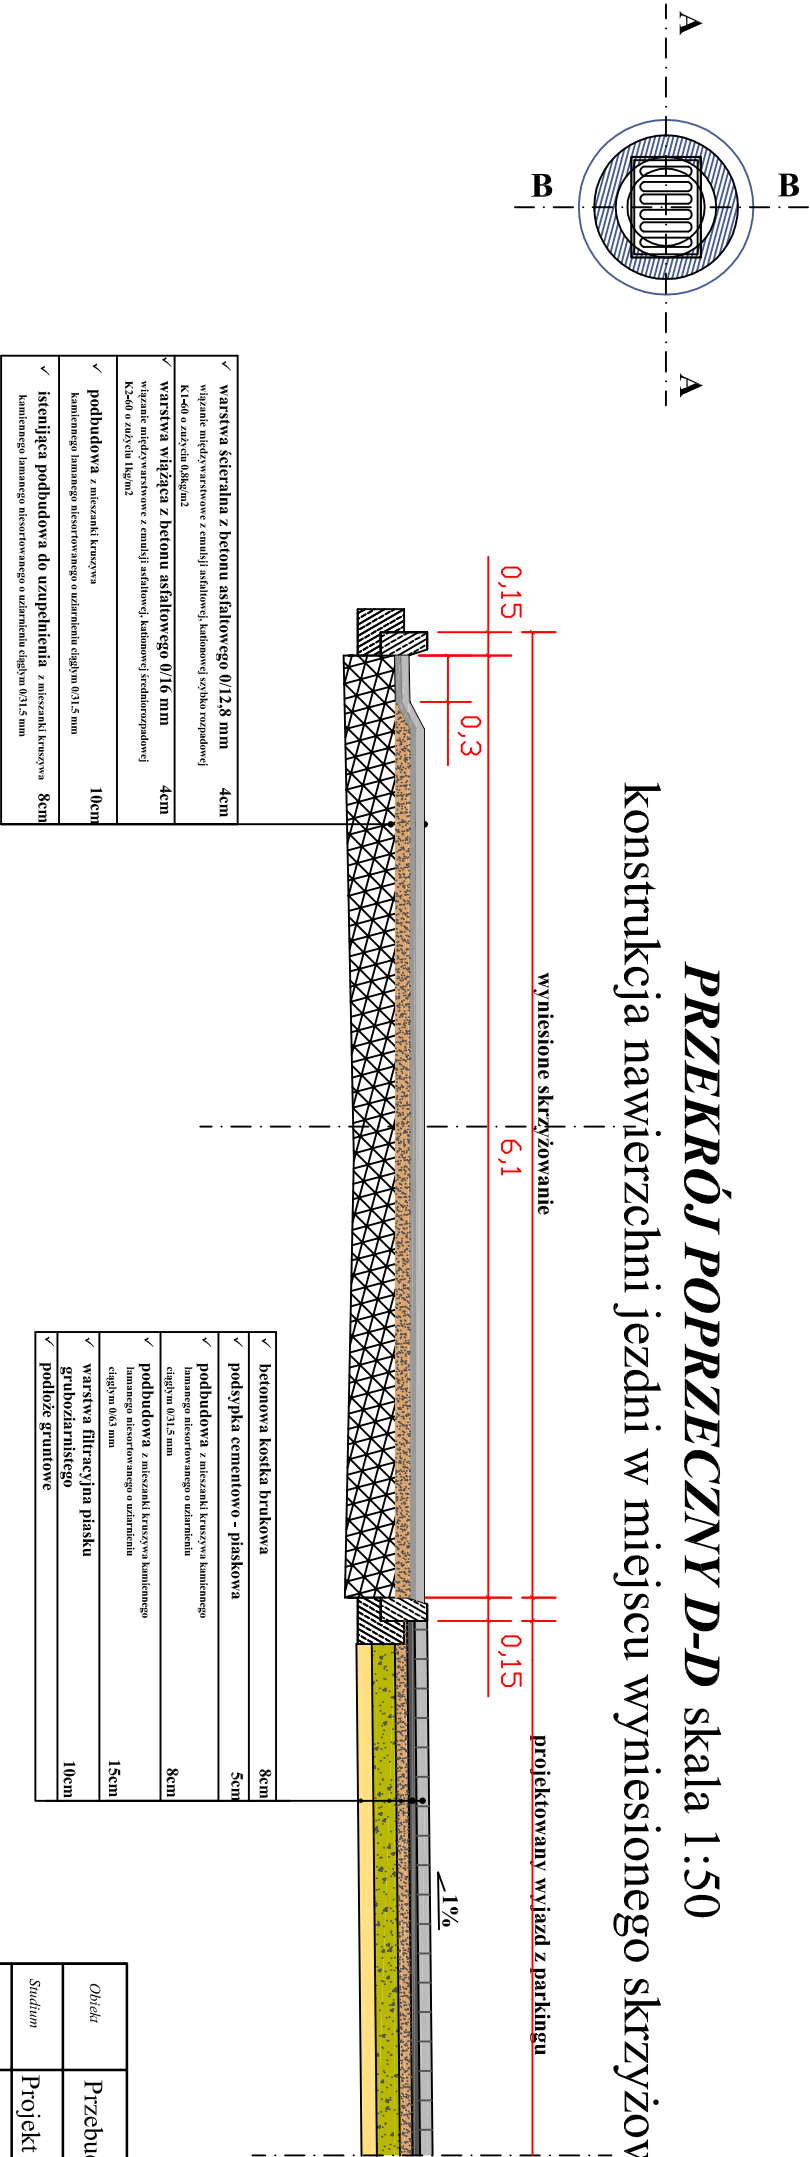

Obiekt	Przebudowa drogi gminnej ul. 40-lecia PRL w Stroniu Śląskim	
Stan/um	Projekt przebudowy - branża drogowa	
Tytuł	Przekroje konstrukcyjne C-C i D-D	
Investor	Urząd Miasta w Stroniu Śląskim ul. Kościuszki 55 57-550 Stronie Śląskie	
asystent projektanta: mgr inż. Łukasz Dobosz		projektant: inż. Zygmunt Olszewski
		Nr rysunku SKALA 1:50 DATA 07.20/08-