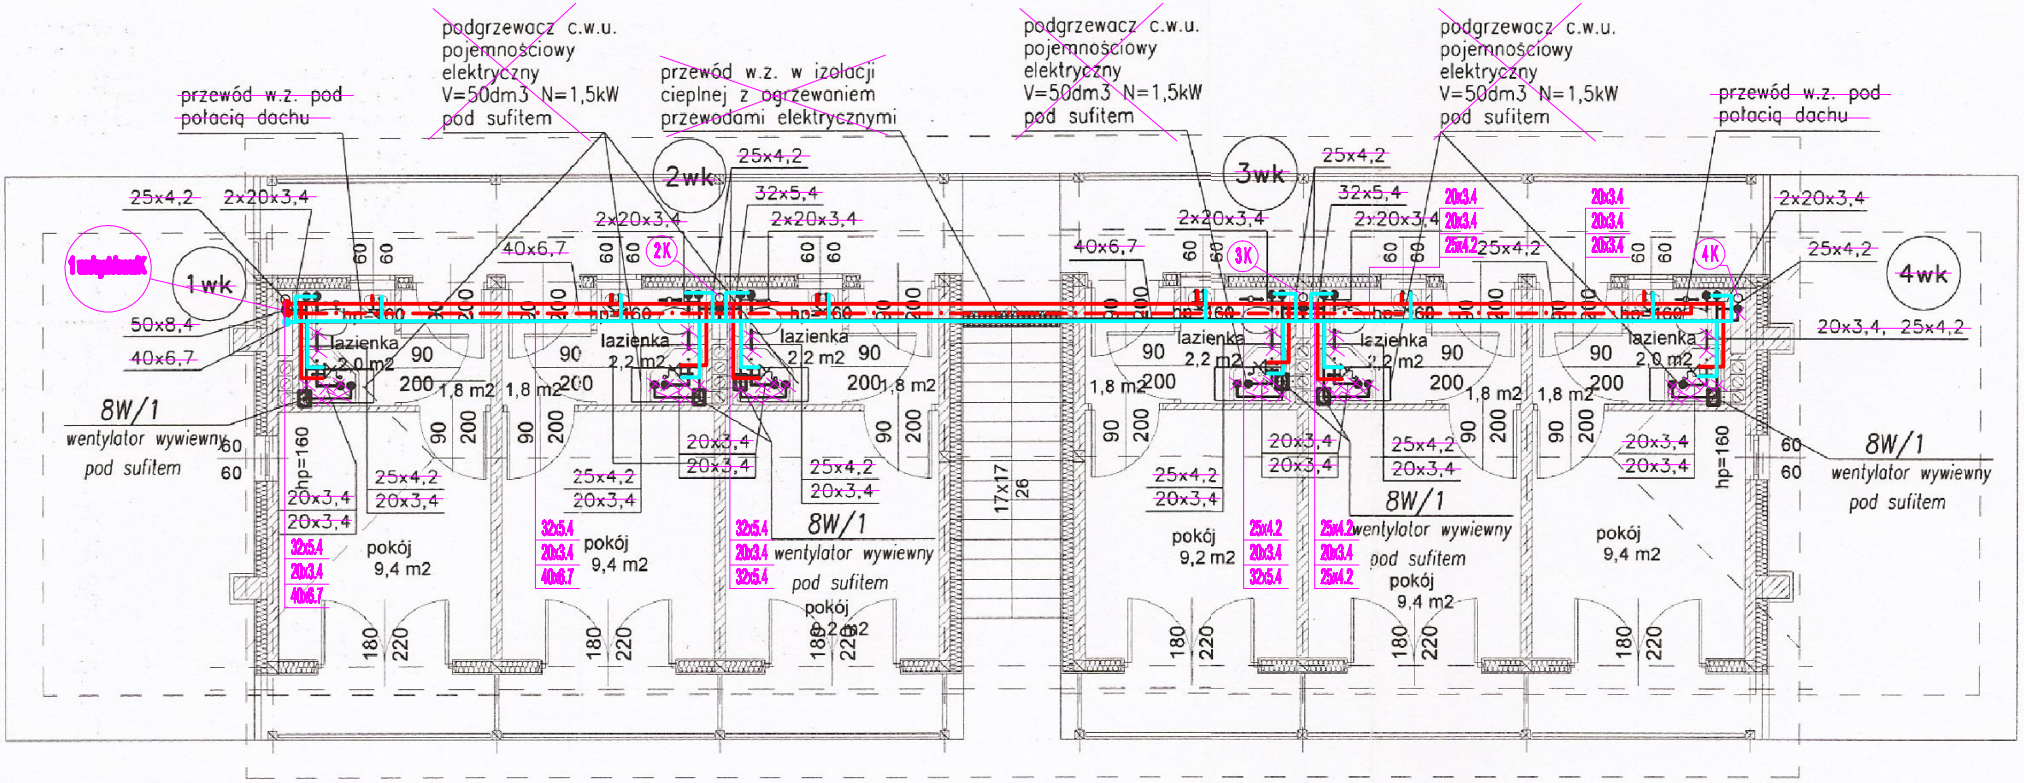


| Podziałka | | Imię i nazwisko | Nr uprawnień | Podpis |
|---|---|---|---|---|
| 1 : 100 | Projektant | mgr inż. Zbigniew Wnęk | NBGP V-7342/3/90/96 | |
| | Asystent | inż. Robert Gross | | |
| Inwestor | GMINA STRONIE ŚLĄSKIE<br>57-550 STRONIE ŚLĄSKIE, UL. KOŚCIUSZKI 55 | | | Nr rysunku<br>4S/a |
| Nazwa rysunku | BUDYNEK PRZEBIERALNI - NR 2<br>RZUT PIĘTRA - INSTALACJA WODY ZIMNEJ, CIEPŁEJ I CYRKULACJI | | | |