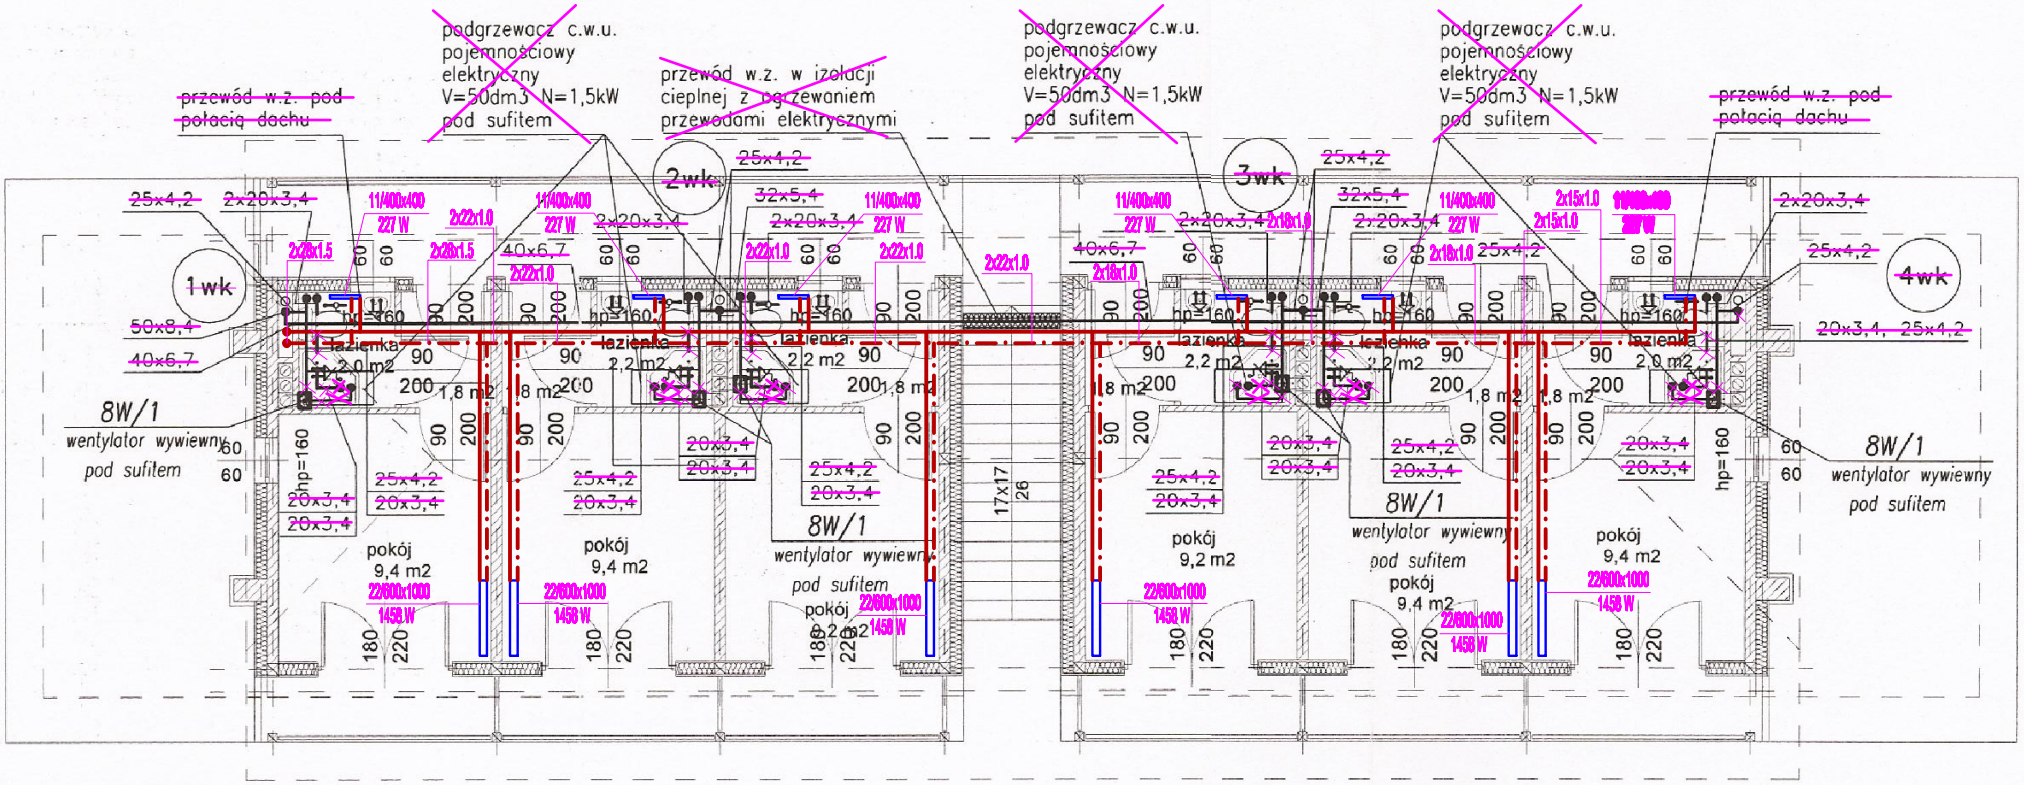

- instalacja wody zimnej
- instalacja wody ciepłej
- instalacja cyrkulacji
- instalacja c.o. zasilanie
- instalacja c.o. powrót
- grzejnik płytowy 70/55/20

Podziałka 1 : 100		Imię i nazwisko	Nr uprawnień	Podpis
	Projektant	mgr inż. Zbigniew Wnęk	NBGP V-7342/3/90/96	
	Asystent	inż. Robert Gross		
Inwestor	GMINA STRONIE ŚLĄSKIE 57-550 STRONIE ŚLĄSKIE, UL. KOŚCIUSZKI 55			Nr rysunku 4S/b
Nazwa rysunku	BUDYNEK PRZEBIERALNI - NR 2 RZUT PIĘTRA - INSTALACJA CENTRALNEGO OGRZEWANIA			