


ROZDZIELNICA RG

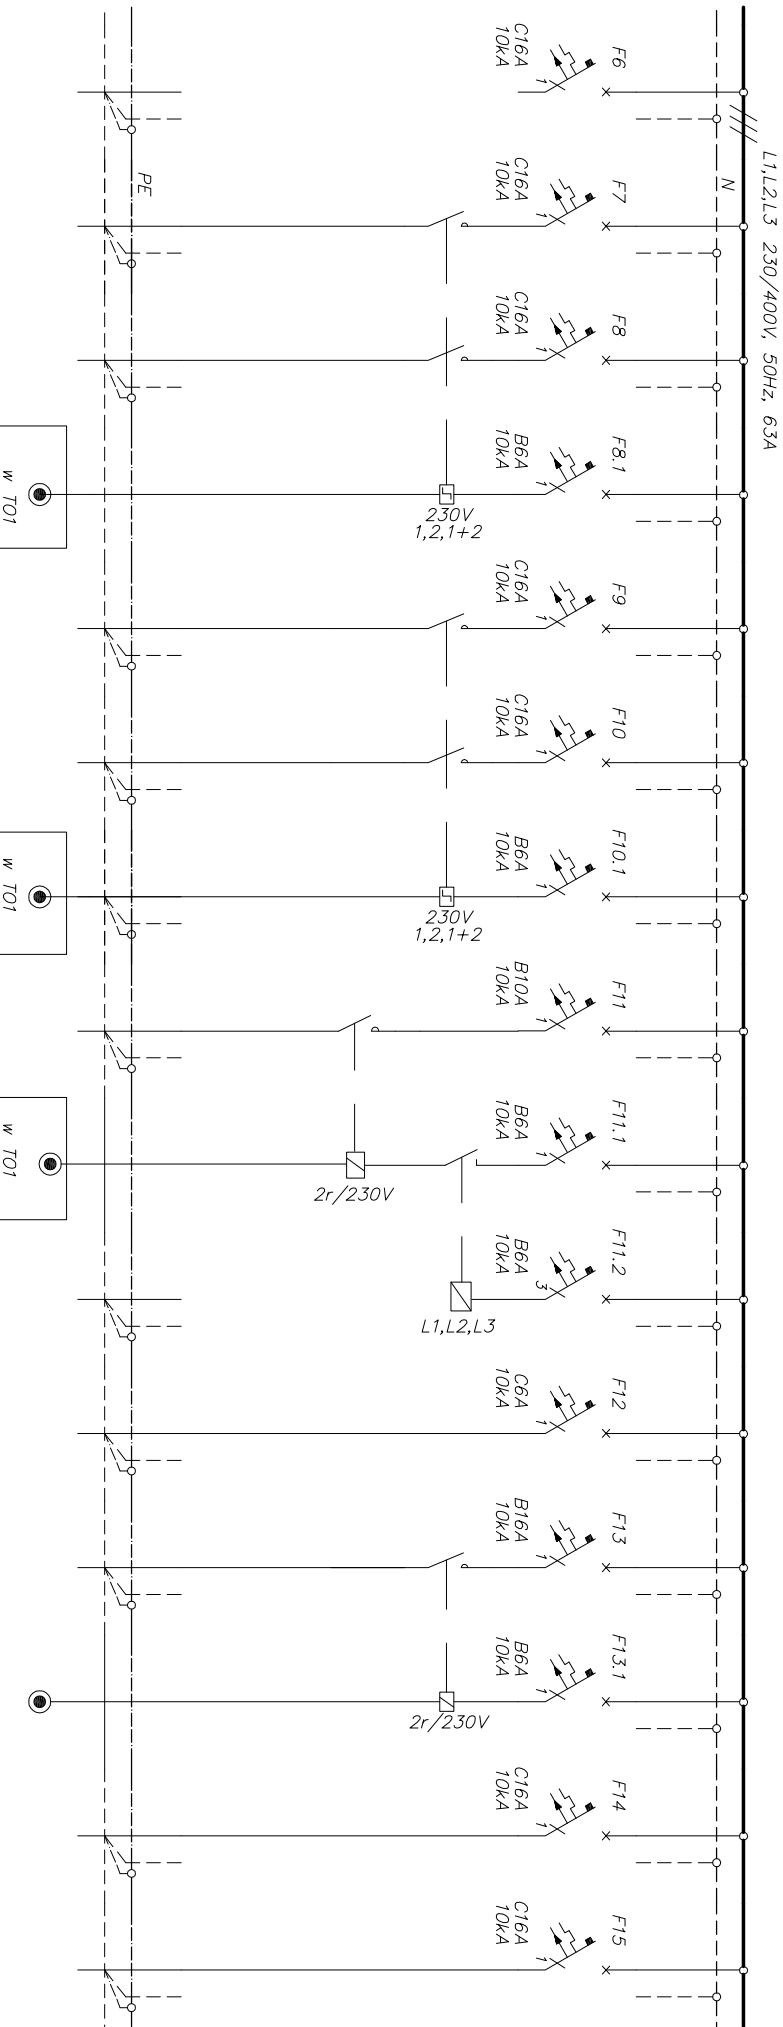

NUMER OBWODU	16	17	18	19	20	21	22	23	24	25	26	27	28	29	30
NAZWA ODBIORU	REZERWA	Oswietlenie żyrandol/obw.1	Oswietlenie żyrandol/obw.2	sterowanie F7,F8	Oswietlenie kinkiety/1	Oswietlenie kinkiety/2	sterowanie F9,F10	Oswietlenie kier. ewok.	Sterowanie F11	czujnik zaniku faz	Osw.kinkiety przy wejściu	Oswietlenie hall zopieczna	Sterowanie F13	Osw. kl.sch. sień zopl.	Oswietlenie zopieczna
MOC ZAINSTALOW.	-	0,6	0,6	0,1	0,2	0,2	0,1	0,2	0,1	-	0,1	0,3	0,1	0,4	1,0
TYP PRZEWODU	-	YDY20	YDY20	YDY	YDY20	YDY20	YDY	YDY20	YDY	-	YDY20	YDY20	YDY	YDY20	YDY20
PRZĘKROU [mm²]	-	3x1,5	3x1,5	2x1,5	3x1,5	3x1,5	2x1,5	3x1,5, 4x1,5	2x1,5	-	3x1,5	3x1,5	2x1,5	3x1,5	3x1,5



57-300 KŁODZKO UL.WOLNOŚCI 53 tel.(074) 647 53 33 tel.kom (0601) 893 995
57-300 KŁODZKO UL.OKRZEI 7 tel/fax. (074) 647 55 00
FIRMA "HTM"
USŁUGI OGÓLNOBUDOWLANE I PROJEKTOWE


GMINA STRONIE ŚLĄSKIE
STRONIE ŚLĄSKIE ul. KOŚCIUSZKI 55

DATA
11.2006

Schemat rozdzielnic RG

TYTUŁ RYSUNKU	NR UMOWY		SKALA		GŁÓWNY PROJEKTANT mgr inż.arch. Henryk Markiewicz uprawnienia Nr UAN VI-6 3/117 90 (\$2 ust. 1pkt 1 § 4 ust. 1,2 § 7) Wałbrzych 57-300 Kłodzko ul.Wolności 53	PROJEKTANT mgr inż. Ryszard Kulczak NBGP V.-7342/3/79/98		NR RYSUNKU IE-05 NR ARKUSZA 2/5	
OBIEKT	GMINA STRONIE ŚLĄSKIE , OBRĘB STARY GIERATÓW 7, NR DZIAŁKI 35 AMI		FAZA P.B.		-		Dariusz Sawicki 29/UW/86		


ROZDZIELNICA RG

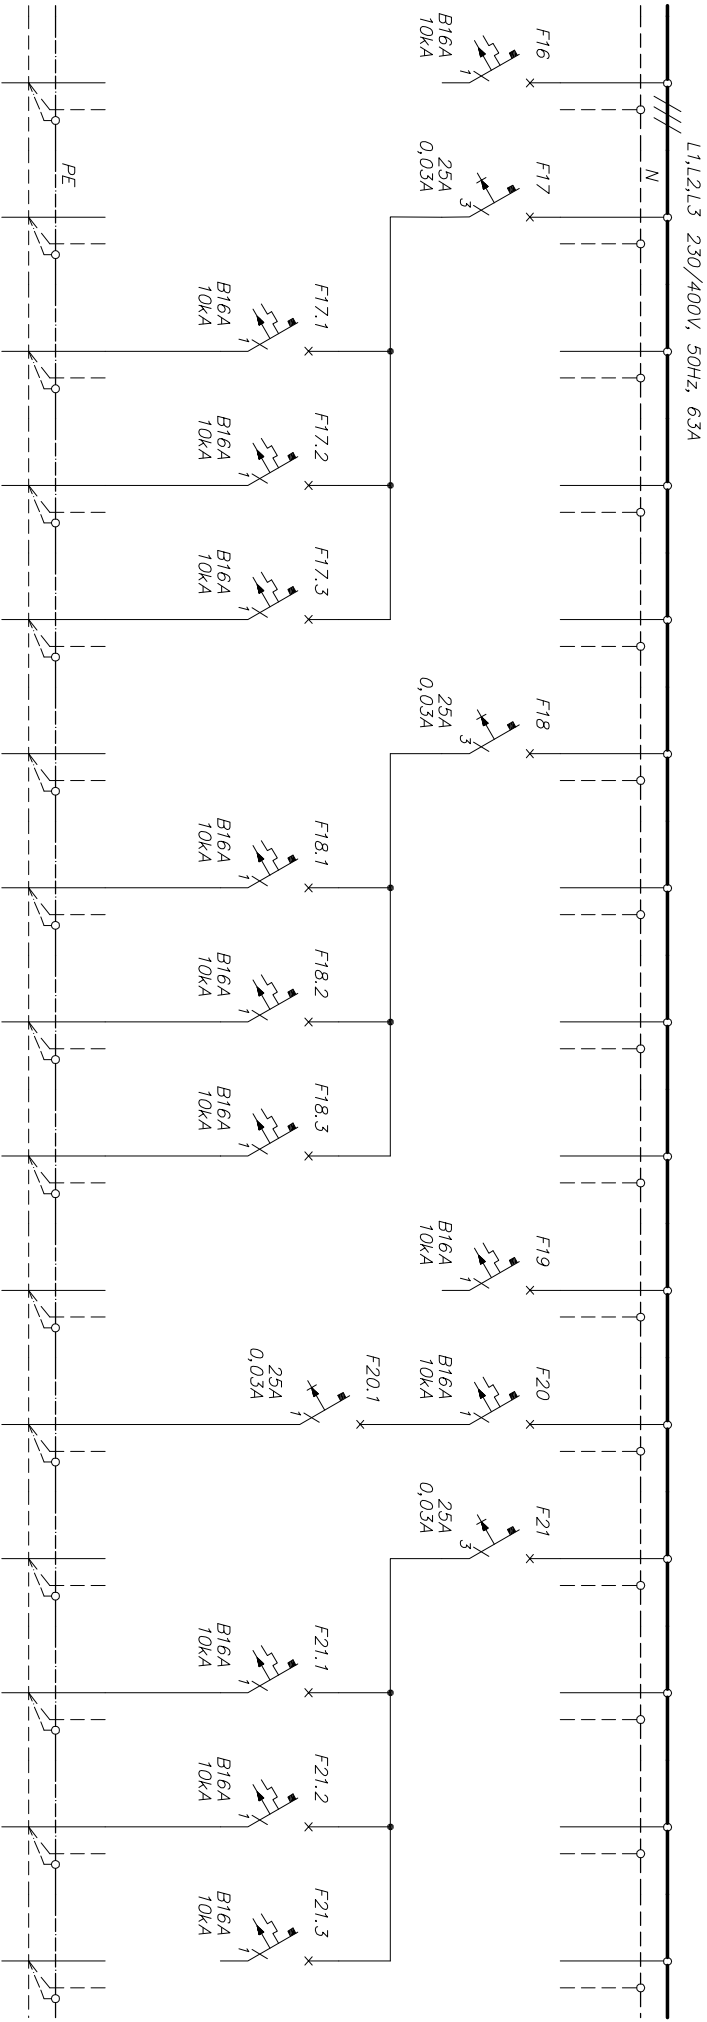

NUMER OBWODU	31	32	33	34	35	36	37	38	39	40	41	42	43	44	45
NAZWA ODBIORU	REZERWA		Piec PA1	Piec PA1	Grzejnik GE5		Grzejnik GE2	Grzejnik GE3	Grzejnik GE2	REZERWA	Altana		Gniazda sola	Gniazda sola	REZERWA
MOC ZAINSTALOW.	-		1,5	1,5	1,2		0,6	0,8	0,6	-	1,0		0,5	0,4	-
TYP PRZEWODU	-		YDY20	YDY20	YDY20		YDY20	YDY20	YDY20	-	YAKY20		YDY20	YDY20	-
PRZĘKROU [mm ²]	-		3x2,5	3x2,5	3x2,5		3x2,5	3x2,5	3x2,5	-	3x10		3x2,5	3x2,5	-

 FIRMA "HTM" 57-300 KŁODZKO UL. WOJNOŚCI 53 tel.(074) 647 53 33 tel.kom (0601) 893 995 57-300 KŁODZKO UL. OKRZEI 7 tel.fax. (074) 647 55 00 USŁUGI OGÓLNOBUDOWLANE I PROJEKTOWE		INWESTOR		GMINA STRONIE ŚLĄSKIE STRONIE ŚLĄSKIE ul. KOŚCIUSZKI 55		DATA 11.2006			
TYTUŁ RYSUNKU		SKALA		GŁÓWNY PROJEKTANT mgr inż.arch. Henryk Markiewicz uprawnienia Nr UAN VI-6 3/117 90 (\$2 ust. 1pkt 1 § 4 ust. 1,2 § 7) Wałbrzych 57-300 Kłodzko ul.Wolności 53		PROJEKTANT mgr inż. Ryszard Kulczak NBGP V.-7342/3/79/98		NR RYSUNKU IE-05	
OBJEKT		-				SPRAWDZAJĄCY Dariusz Sawicki 29/UW/86		NR ARKUSZA 3/5	

ROZDZIELNICA RG

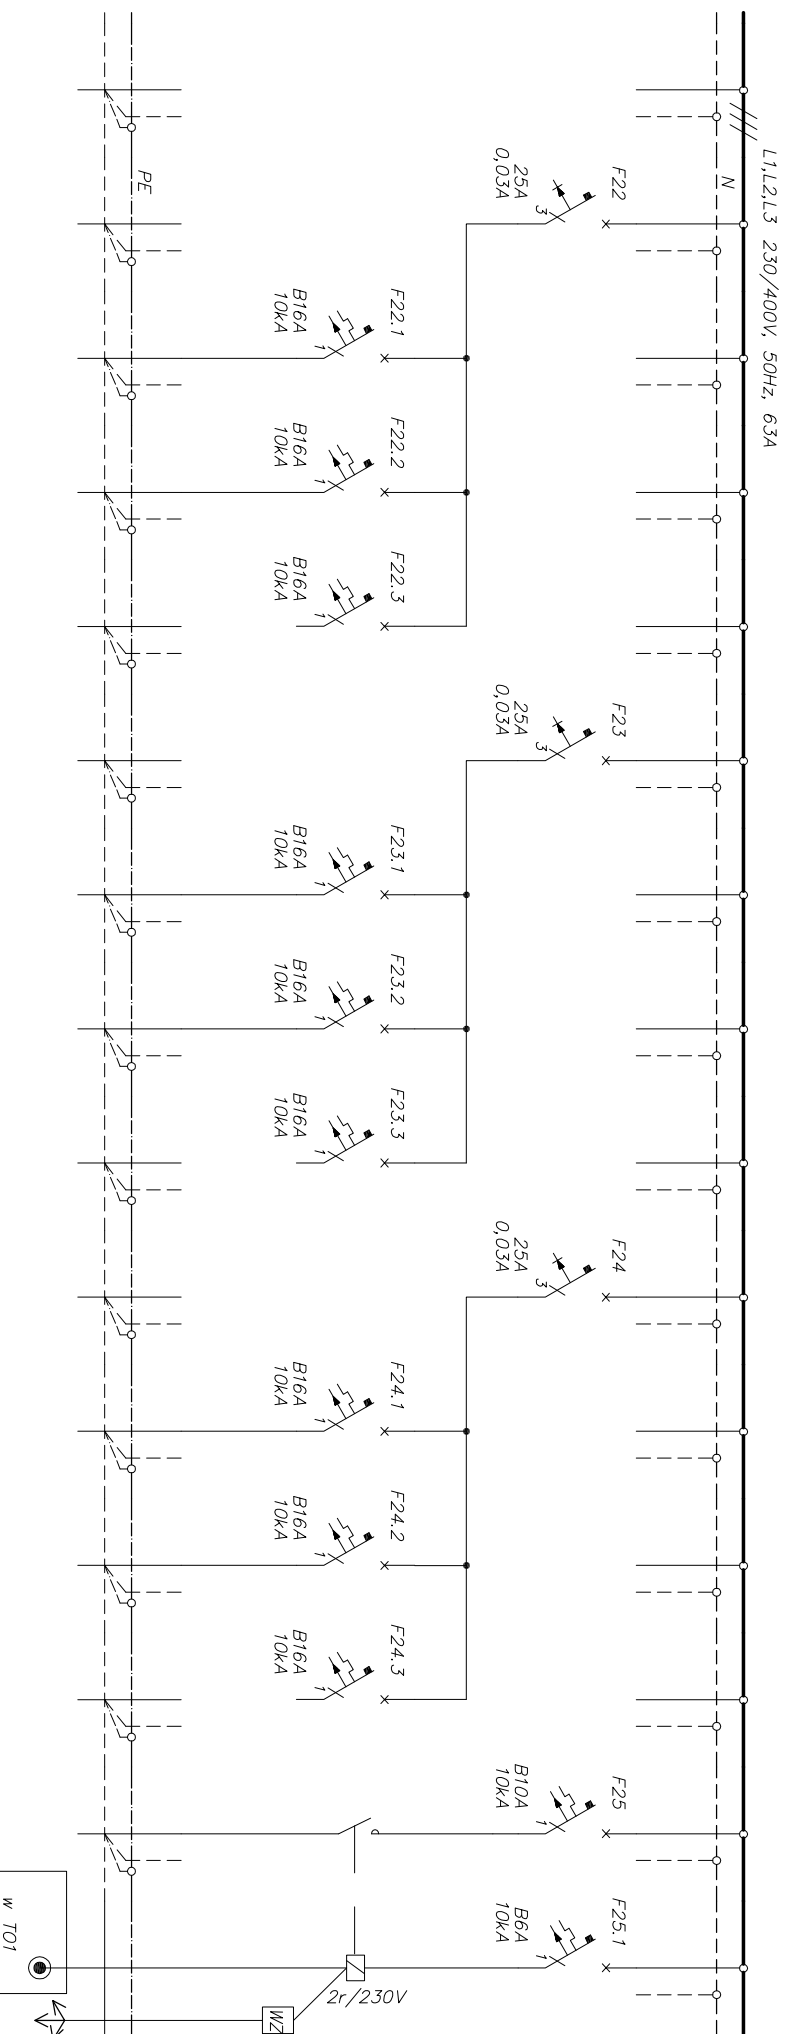

NUMER OBWODU	46	47	48	49	50	51	52	53	54	55	56	57	58	59	60
NAZWA ODBIORU		Gniazda lodówki	Gniazda ZM	REZERWA	–		Gniazda zaplecze	Gniazda zaplecze	REZERWA	–	Grzejnik GE2	Grzejnik GE3	Grzejnik GE5	Oswietlenie zewn.	Sterowanie ośw. zewn.
MOC ZAINSTALOW.		0,6	2,5	–	–	0,6	0,5	0,5	–	–	0,6	0,8	1,2	0,2	0,1
TYP PRZEWODU		YDYzo	YDYzo	–	–	YDYzo	YDYzo	YDYzo	–	–	YDYzo	YDYzo	YDYzo	YAKYzo	YDY
PRZĘKROU [mm²]		3x2,5	3x2,5	–	–	3x2,5	3x2,5	3x2,5	–	–	3x2,5	3x2,5	3x2,5	3x10	2x1,5

FIRMA "HTM"



57-300 KŁODZKO UL. WOJNOŚCI 53 tel.(074) 647 53 33 tel.kom (0601) 893 995
57-300 KŁODZKO UL. OKRZEJ 7 tel.fax. (074) 647 55 00
USŁUGI OGÓLNOBUDOWLANE I PROJEKTOWE

INWESTOR

GINA STRONIE ŚLĄSKIE
STRONIE ŚLĄSKIE ul. KOŚCIUSZKI 55

DATA

11.2006

Schemat rozdzielnic RG

SKALA

ŚWIETLICA - " TEATR TRZY SIÓSTRY "
GINA STRONIE ŚLĄSKIE , OBRĘB STARY GIERATÓW 7, NR DZIAŁKI 35 AMI

GŁÓWNY PROJEKTANT

mgr inż.arch. Henryk Markiewicz
uprawnienia Nr UAN VI-6 3/117 90
(\$2 ust. 1pkt 1 \$ 4 ust. 1,2 \$ 7) Wałbrzych
57-300 Kłodzko ul.Wolności 53


mgr inż. Ryszard Kulczak
NBGP V.-7342/3/79/98

SPRAWDZAJĄCY
Dariusz Sawicki
29/UW/86

NR RYSUNKU
IE-05

NR ARKUSZA
4/5

ROZDZIELNICA RG

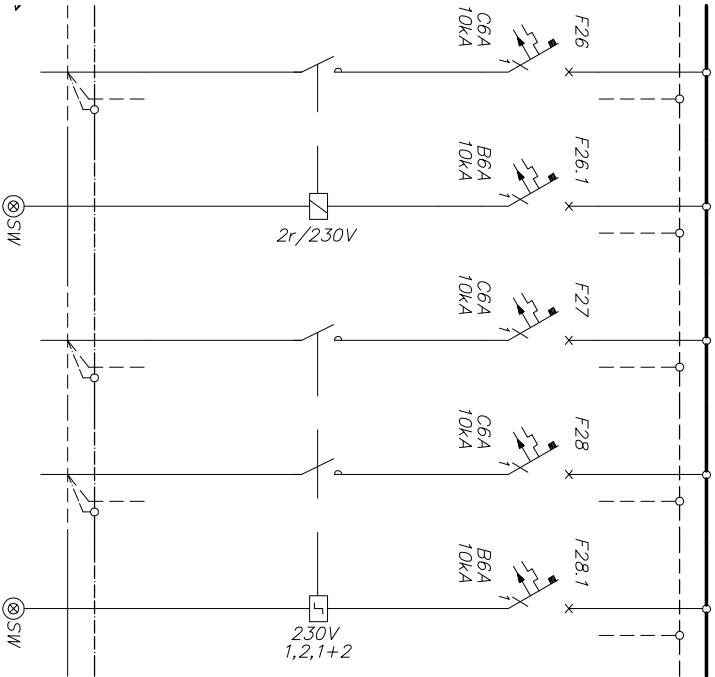


OBUDOWA ROZDZIELNICY	
TYP	1xXL – 195/009339
PRODUCENT	FAEL
WYMIARY wew. (SxWxG)	550x1900x193
MONTAŻ	WOLNOSTOJĄCA
IP	41
DRZWI CZKI IZOLACYJNE Z ZAMKIEM	

BILANS MOCY RG	
Pi	63,0kW
kj	0,62
Pmax	39,1 kW
cos fi	0,95
Imax	59,7A
Ib	gG63A

TN – S 230V/400V
Samoczynne
wyłgczanie zasilania

* APARATY PRZYSTOSOWANE
DO PŁOMBOWANIA

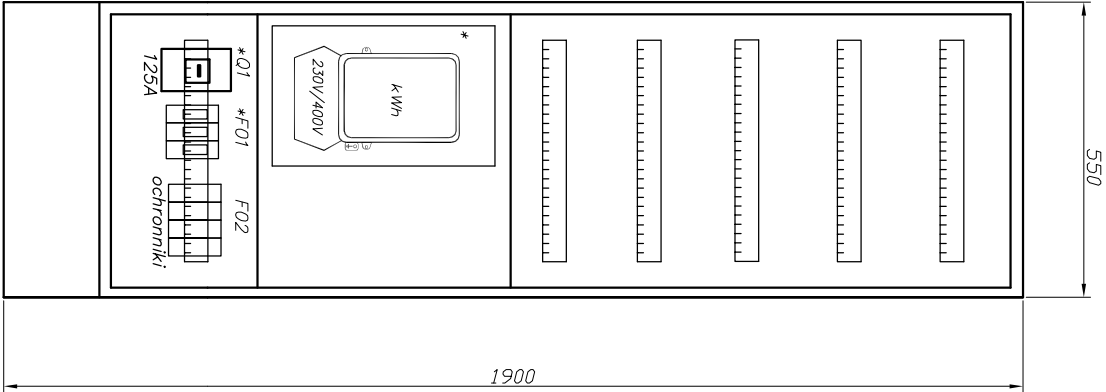

NUMER OBWODU	61	62	63	64	65
NAZWA ODBIORU	Wentylator WK	Sterowanie F26	Wentylator WZ1	Wentylator WZ2	Sterowanie F27,F28
MOC ZAINSTALOW.	0,3	0,1	0,3	0,3	0,1
TYP PRZEWODU	YDYzo	YDYzo	YDYzo	YDYzo	YDYzo
PRZEKRÓJ [mm²]	3x2,5	2x1,5	3x2,5	3x2,5	2x1,5

FIRMA "HTM"

57-300 KŁODZKO UL. WOLNOŚCI 53 tel.(074) 647 53 33 tel.kom (0601) 893 995
57-300 KŁODZKO UL. OKRZEI 7 tel.fax. (074) 647 55 00
USŁUGI OGÓLNOBUDOWLANE I PROJEKTOWE




TYTUŁ RYSUNKU	Schemat rozdzielnicy RG
OBIEKT	

INWESTOR	GMINA STRONIE ŚLĄSKIE STRONIE ŚLĄSKIE ul. KOŚCIUSZKI 55	DATA 11.2006
----------	--	-----------------


SKALA	GŁÓWNY PROJEKTANT mgr inż.arch. Henryk Markiewicz uprawnienia Nr UAN VI-6 3/117 90 (\$2 ust. 1pkt 1 \$ 4 ust. 1,2 \$ 7) Wałbrzych 57-300 Kłodzko ul.Wolności 53	mgr inż. Ryszard Kulczak NBGP V.-7342/3/79/98 SPRAWDZAJĄCY Dariusz Sawicki 29/UW/86	NR RYSUNKU IE-05 5/5
-------	---	---	----------------------------

ROZDZIELNICA R01

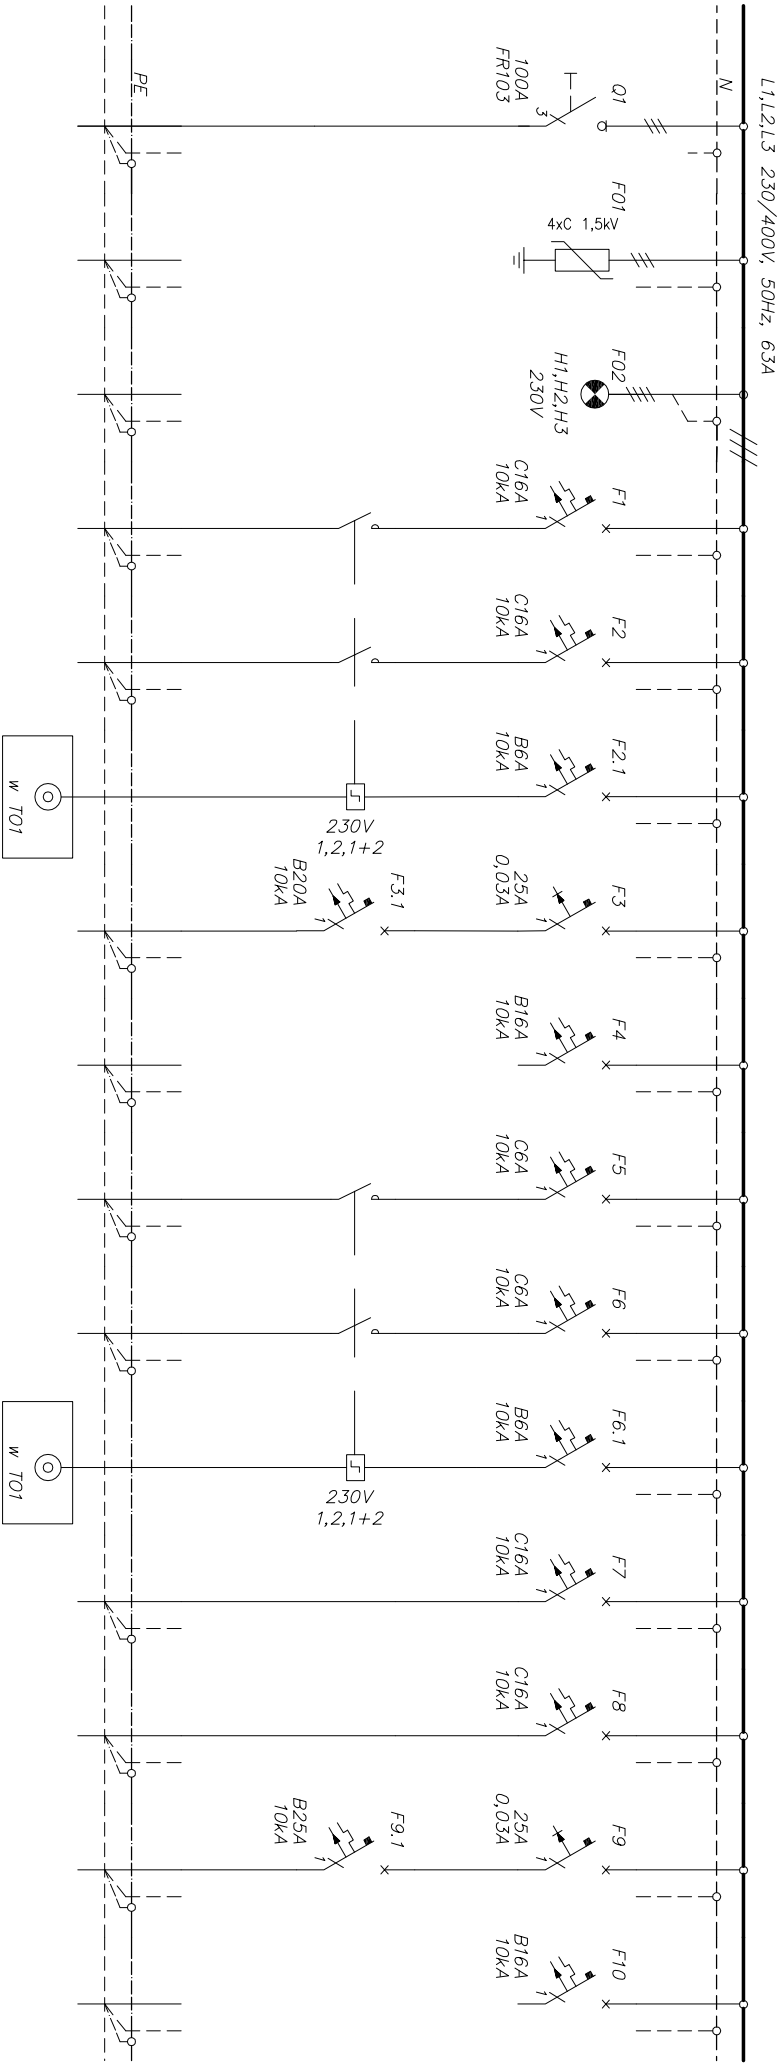

NUMER OBWODU		1	2	3	4	5	6	7	8	9	10	11	12	13	14		
NAZWA ODBIORU	ZASILANIE R01 z RG	OCHRONNIK	SYGNALIZACJA OBECH. FAZ	Żyrandole scena	Żyrandole scena	Sterowanie F1, F2	Piec PA2	Rezerwa -	Kinkiety scena	Kinkiety scena	Sterowanie F5, F6	Oświetlenie zopl. sceny	Nasświetlacze	Aparatura muzyczna	Rezerwa -		
MOC ZAINSTALOW.	12,4 kW	-	-	0,3	0,3	0,1	4,0	-	0,1	0,1	0,1	0,2	0,6	5,0	-		
TYP PRZEWODU	YDY20	-	-	YDY20	YDY20	YDY20	YDY20	-	YDY20	YDY20	YDY20	YDY20	YDY20	YDY20	-		
PRZĘKRÓU [mm ²]	5x6	-	-	3x1,5	3x1,5	3x1,5	3x2,5	-	3x1,5	3x1,5	3x1,5	3x1,5	3x1,5	3x4	-		
FIRMA "HTM"																	
57-300 KŁODZKO UL. WOLNOŚCI 53 tel.(074) 647 53 33 tel.kom (0601) 893 995 57-300 KŁODZKO UL.OKRZEI 7 tel.fax. (074) 647 55 00 USŁUGI OGÓLNOBUDOWLANE I PROJEKTOWE																	
TYTUŁ RYSUNKU	Schemat rozdzielnic R01					NR UMOWY		INWESTOR		GMINA STRONIE ŚLĄSKIE STRONIE ŚLĄSKIE ul. KOŚCIUSZKI 55					DATA 11.2006		
OBJEKT	GMINA STRONIE ŚLĄSKIE, OBRĘB STARY GIERALTOW 7, NR DZIAŁKI 35 AMI					FAZA PB		SKALA		mgr inż.arch. Henryk Markiewicz uprawnienia Nr UAN VI-6 3/117 90 (§2 ust. 1pkt 1 § 4 ust. 1,2 § 7) Wałbrzych 57-300 Kłodzko ul.Wolności 53					mgr inż. Ryszard Kulczak NBGP V.-7342/3/79/98		NR RYSUNKU IE-06 NR ARKUSZA 1/2
															SPRAWDZAJĄCY Dariusz Sawicki 29/86/UW		

ROZDZIELNICA R1

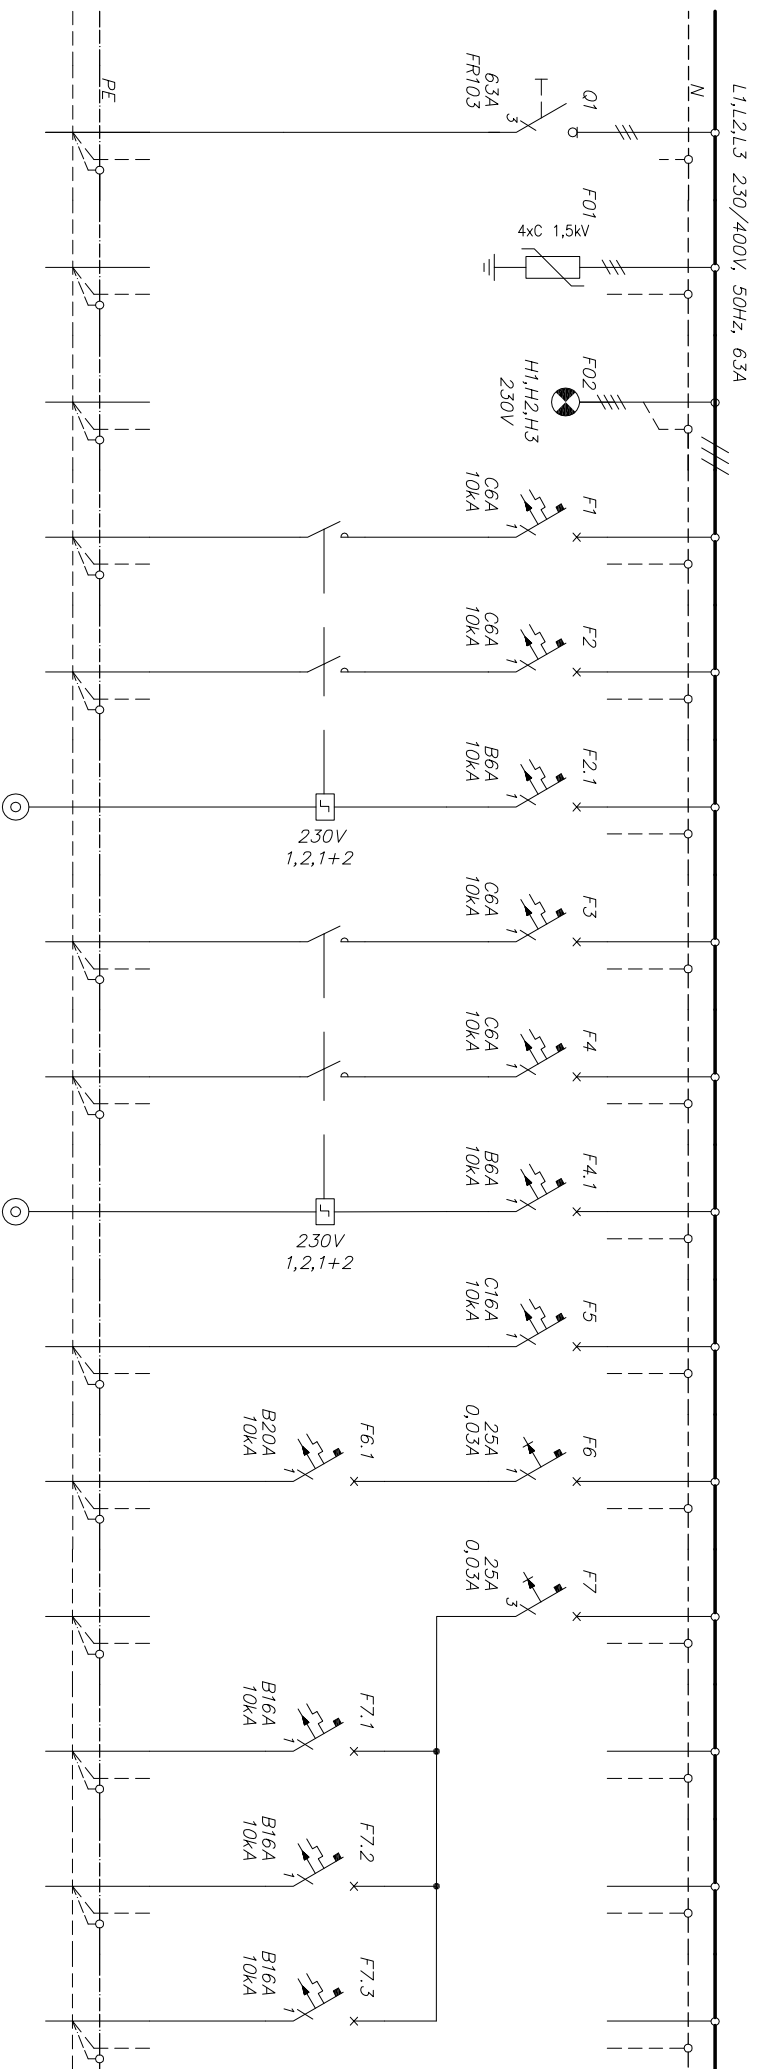

NUMER OBWODU		1	2	3	4	5	6	7	8	9	10	11	12	13	14
NAZWA ODBIORU	ZASILANIE R1 z RG	OCHRONNIK	SYGNALIZACJA OBECN. FAZ	Żyromole piętro	Żyromole piętro	Sterowanie F1, F2	Kinkiety piętro	Kinkiety piętro	Sterowanie F3, F4	Oswietlenie piętro zapł.	Piec PA2		Gniazda sala chłodu	Gniazda kuchnia	Gniazda zaplecze
MOC ZAINSTALOW.	15,2 kW	–	–	0,3	0,3	0,1	0,1	0,1	0,1	0,4	4,0		0,6	0,6	0,5
TYP PRZEMODU	YD Y20	–	–	YD Y20	YD Y20	YD Y20	YD Y20	YD Y20	YD Y20	YD Y20	YD Y20		YD Y20	YD Y20	YD Y20
PRZĘKROJ [mm ²]	5x6	–	–	3x1,5	3x1,5	3x1,5	3x1,5	3x1,5	3x1,5	3x1,5	3x2,5		3x2,5	3x2,5	3x2,5



57-300 KŁODZKO UL. WOLNOŚCI 53 tel. (074) 647 53 33 tel.kom (0601) 893 9950
57-300 KŁODZKO UL. OKRZEI 7 tel/fax. (074) 647 55 00

USŁUGI OGÓLNOBUDOWLANE I PROJEKTOWE

INVESTOR

GINA STRONIE ŚLĄSKIE
STRONIE ŚLĄSKIE ul. KOŚCIUSZKI 55

DATA
11.2006

Schemat rozdzielnicy R1

NR UMOWY

SKALA

mgr inż. arch. Henryk Markiewicz
uprawnienia Nr UAN VI-63/117 90
(\$2 ust. 1 pkt 1 § 4 ust. 1, 2 § 7) Wałbrzych

mgr inż. Ryszard Kulczak
NBP V.-7342/3/79/98

NR RYSUNKU
IE-07
NR ARKUSZA

ŚWIETLICA - "TEATR TRZY SIOSTRY"

OGRADEBNA 1, 01-650 WARSZAWA

PB


57-300 Kłodzko ul. Wolności 53

Dariusz Sawicki
00/00/1111

17


ROZDZIELNICA R01

OBUDOWA ROZDZIELNICY	
TYP	3x24
PRODUCENT	—
WMIARY (SxWxG)	640x695x100
MONTAŻ	WNĘKOWA
IP	41
DRZWI CZKI IZOLACYJNE Z ZAMKIEM	

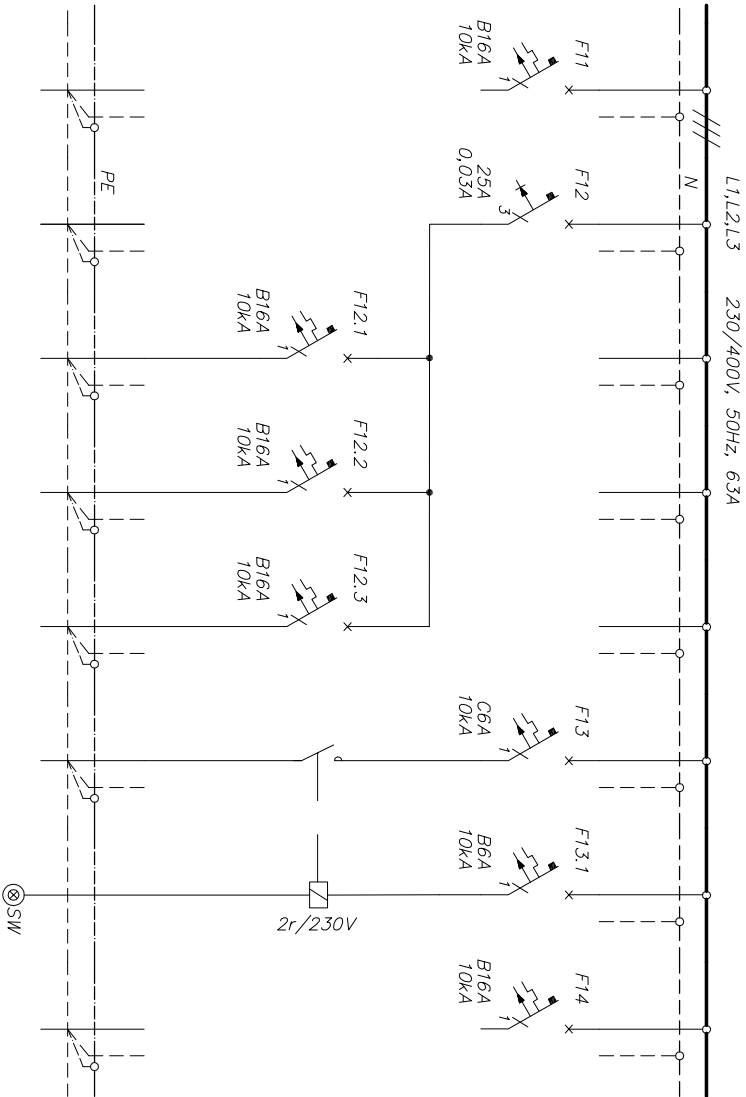

BILANS MOCY	
Pi	12,4kW
kj	0,8
Pmax	10,0 kW
cos fi	0,95
Imax	15,3A
Ib	gG25A

TN—S 230V/400V
Samoczynne
wyłączenie zasilania

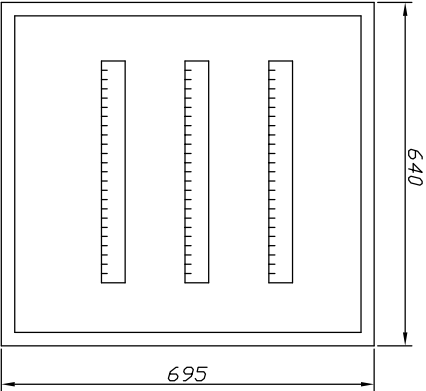

GŁĘB. 100

NUMER OBWODU	15	16	17	18	19	20	21	22
NAZWA ODBIORU	Rezerwa	—	Głozda scena	Głozda scena	Rezerwa	Wentylator WZ3	Sterowanie F13	Rezerwa
MOC ZAINSTALOW.	—	—	0,6	0,6	—	0,3	0,1	—
TYP PRZEWODU	—	—	YDYzo	YDYzo	—	YDYzo	YDYzo	—
PRZĘKROU [mm²]	—	—	3x2,5	3x2,5	—	3x2,5	2x1,5	—



57-300 KŁODZKO UL. WOLNOŚCI 53 tel.(074) 647 53 33 tel.kom (0601) 893 995
57-300 KŁODZKO UL.OKRZEI 7 tel.fax. (074) 647 55 00
USŁUGI OGÓLNOBUDOWLANE I PROJEKTOWE

FIRMA "HTM"

INWESTOR

GINA STRONIE ŚLĄSKIE
STRONIE ŚLĄSKIE ul. KOŚCIUSZKI 55

DATA

11.2006

NR UMOWY

SKALA

Schemat rozdzielnicy R01

ŚWIETLICA - " TEATR TRZY SIOSTRY "
GINA STRONIE ŚLĄSKIE , OBRĘB STARY GIERALTOW 7, NR DZIAŁKI 35 AMI

FAZA

PB

PROJEKTANT
mgr inż. Ryszard Kulczak
NBGP V.-7342/3/79/98

SPRAWDZAJĄCY
Dariusz Sawicki
29/86/UW


NR RYSUNKU

IE-06

NR ARKUSZA

2/2

ROZDZIELNICA R1

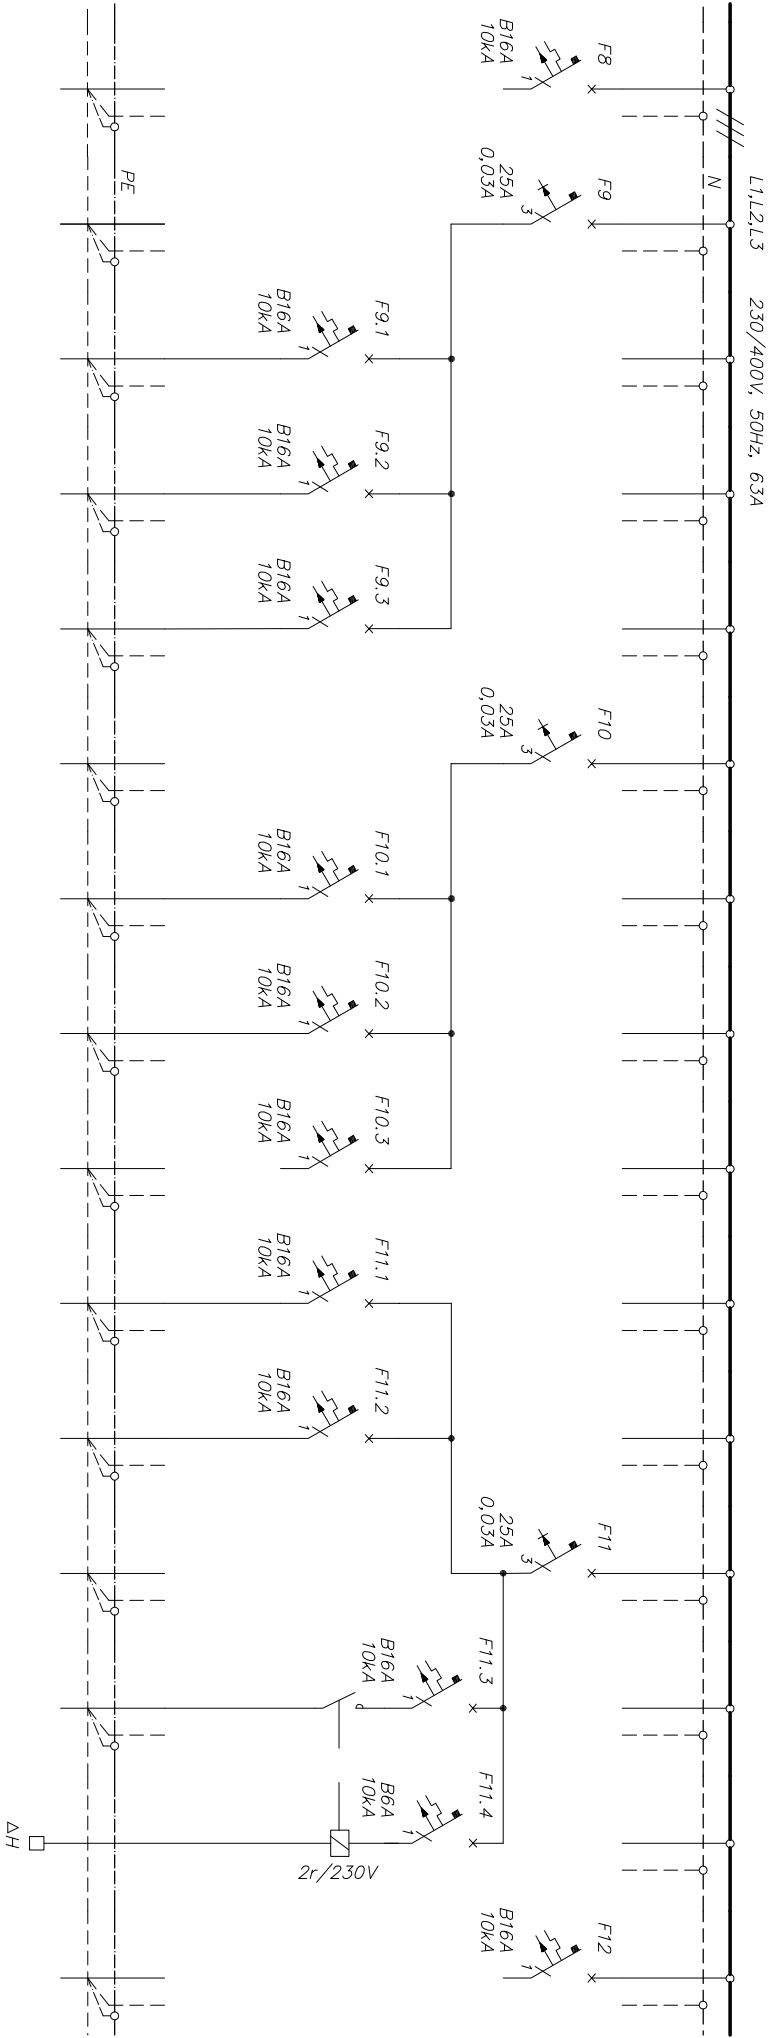

NUMER OBWODU	15	16	17	18	19	20	21	22	23	24	25	26	27	28	29
NAZWA ODBIORU	Rezerwa		Termo TE	Termo TE	Grzejnik GE4		Grzejnik GE1	Grzejnik GE2	Rezerwa	Podgrzewacz PW	Grzejnik GE2		Hydrofor ZH	Sterowanie FT1.3	Rezerwa
MOC ZAINSTALOW.	-		1,5	1,5	1,0		0,4	0,6	-	1,5	0,6		0,5	0,1	-
TYP PRZEWODU	-		YDYžo	YDYžo	YDYžo		YDYžo	YDYžo	-	YDYžo	YDYžo		YDYžo	YDYžo	-
PRZECIŁÓC [mm²]	-		3x2,5	3x2,5	3x2,5		3x2,5	3x2,5	-	3x2,5	3x2,5		3x2,5	2x1,5	-



57-300 KŁODZKO UL. WOLNOŚCI 53 tel.(074) 647 53 33 tel.kom (0601) 893 995
57-300 KŁODZKO UL. OKRZEI 7 tel.fax. (074) 647 55 00
USŁUGI OGÓLNOBUDOWLANE I PROJEKTOWE

FIRMA "HTM"

INWESTOR

GINA STRONIE ŚLĄSKIE
STRONIE ŚLĄSKIE ul. KOŚCIUSZKI 55

DATA

11.2006

Schemat rozdzielnicy R1

NR UMOWY

SKALA

GŁÓWNY PROJEKTANT

mgr inż.arch. Henryk Markiewicz
uprawnienia Nr UAN VI-6 3/117 90
(§2 ust. 1 pkt 1 § 4 ust. 1,2 § 7) Walbrzych
57-300 Kłodzko ul. Wolności 53

PROJEKTANT

mgr inż. Ryszard Kulczak
NBGP V.-7342/3/79/98

NR RYSUNKU

IE-07

NR ARKUSZA

2/3

Schemat rozdzielnicy R1


ŚWIECILLA - " TEATR TRZY SIOSTRY "

GINA STRONIE ŚLĄSKIE , OBRĘB STARY GIERALTÓW 7, NR DZIAŁKI 35 AMI

FAZA


PB

ROZDZIELNICA R1

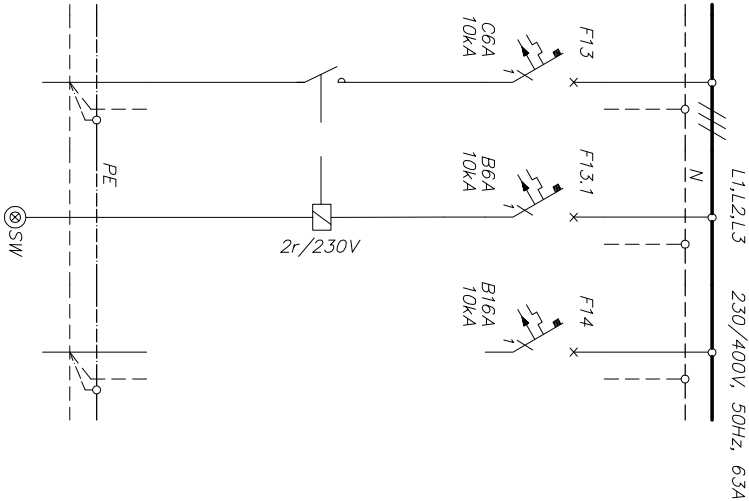

OBUDOWA ROZDZIELNICY	
TYP	3x24
PRODUCENT	–
WYMIARY (SxWxG)	550x600x100
MONTAŻ	NAŚCIENNA
IP	41
DRZWICZKI IZOLACYJNE Z ZAMKIEM	

BILANS MOCY	
Pi	15,2kW
kj	0,8
Pmax	12,2kW
cos fi	0,95
Imax	18,7A
Ib	gG25A

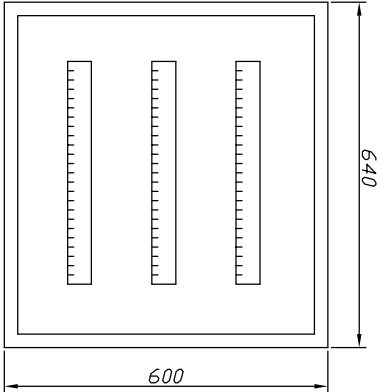

TN–S 230V/400V
Samoczynne
wyłączenie zasilania

GLEB.100


NUMER OBWODU	30	31	32
NAZWA ODBIORU	Wentylator WZ4	Sterowanie F13.1	Rezerwa –
MOC ZAINSTALOW.	0,3	0,1	–
TYP PRZEWODU	YDY20	YDY20	–
PRZĘKROĆ [mm ²]	3x2,5	2x1,5	–



FIRMA "HTM"
57-300 KŁODZKO UL. WOLNOŚCI 53 tel.(074) 647 53 33 tel.kom (0601) 893 995
57-300 KŁODZKO UL.OKRZEI 7 tel.fax. (074) 647 55 00
USŁUGI OGÓLNOBUDOWLANE I PROJEKTOWE

TYTUŁ RYSUNKU	Schemat rozdzielnicy R1		NR UMOWY
OBIEKT	GMINA STRONIE ŚLĄSKIE, OBRĘB STARY GIERAKTÓW 7, NR DZIAŁKI 35 AMI		FAZA PB
INWESTOR		GINA STRONIE ŚLĄSKIE	DATA
STRONIE ŚLĄSKIE ul. KOŚCIUSZKI 55		11.2006	
GŁÓWNY PROJEKTANT		PROJEKTANT	NR RYSUNKU
mgr inż.arch. Henryk Markiewicz uprawnienia Nr UAN VI-6 3/117 90 (\$2 ust. 1 pkt 1 § 4 ust. 1,2 § 7) Wałbrzych 57-300 Kłodzko ul.Wolności 53		mgr inż. Ryszard Kulczak NBGP V.-7342/3/79/98	IE-07
SPRAWDZAJĄCY		Dariusz Sawicki 29/86/UW	NR ARKUSZA
			3/3

ROZDZIELNICA RG

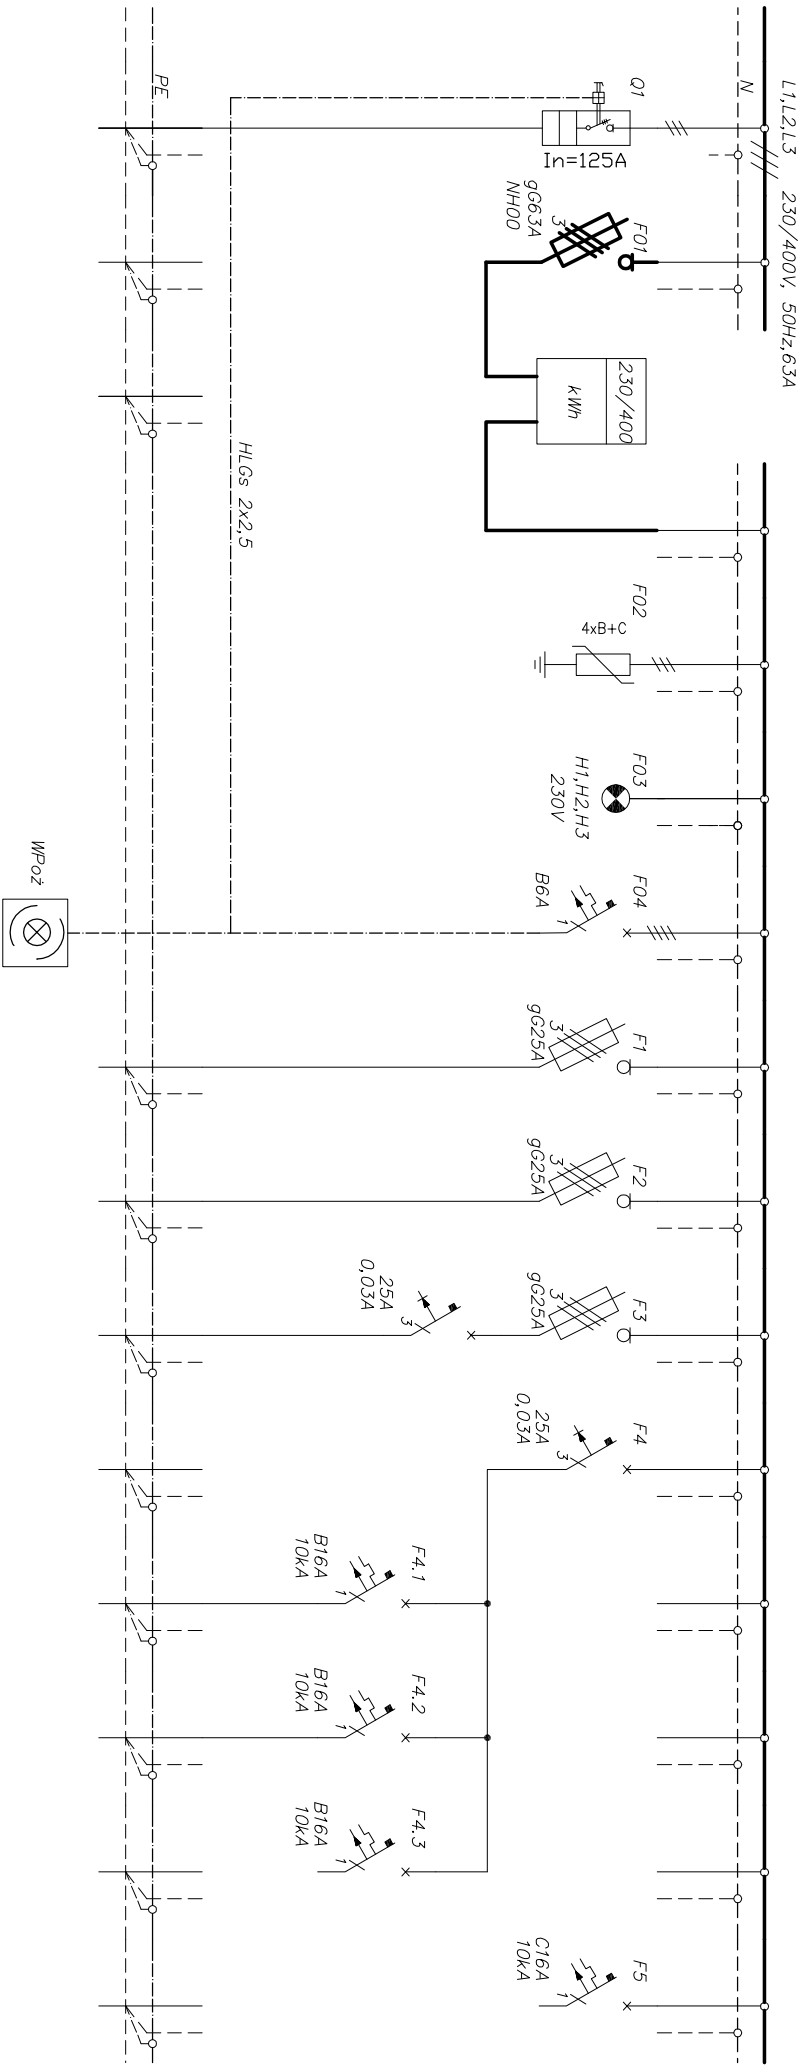

NUMER OBWODU	1	2	3	4	5	6	7	8	9	10	11	12	13	14	15
NAZWA ODBIORU	ZASILANIE		Pomiar rozliczeniowy		OCHRONNIK B+C	SYGNALIZACJA OBECHN. FAZ	Przycisk wył. poż.	Rozdzielnia R01	Rozdzielnia R1	Poletnia elektryczna		Piec PA1	Piec PA1	Rezerwa	REZERWA
MOC ZAINSTALOW.	63,0 kW				2,5kV	-	0,1	12,4	15,2	12,0		1,5	1,5	-	-
TYP PRZEWODU	YKY				-	-	HLGs	YDYzo	YDYzo	YDYzo		YDYzo	YDYzo	-	-
PRZĘKROU [mm²]	4x25				-	-	2x1,5	5x6	5x6	5x6		3x2,5	3x2,5	-	-

		FIRMA "HTM"		57-300 KŁODZKO UL. WOJNOŚCI 53 tel.(074) 647 53 33 tel.kom (0601) 893 995 57-300 KŁODZKO UL. OKRZEI 7 tel.fax. (074) 647 55 00		USŁUGI OGÓLNOBUDOWLANE I PROJEKTOWE	
TYTUŁ RYSUNKU		Schemat rozdzielniczy RG		NR UMOWY		INWESTOR	
OBJEKT		GMINA STRONIE ŚLĄSKIE, OBRĘB STARY GIERALTÓW 7, NR DZIAŁKI 35 AMI		SKALA		GMINA STRONIE ŚLĄSKIE STRONIE ŚLĄSKIE ul. KOŚCIUSZKI 55	
		ŚWIETLICA - " TEATR TRZY SIOSTRY "		FAZA		GŁÓWNY PROJEKTANT mgr inż.arch. Henryk Markiewicz uprawnienia Nr UAN VI-6 3/117 90 (§2 ust. 1 pkt 1 § 4 ust. 1,2 § 7) Walborych 57-300 Kłodzko ul.Wolności 53	
				PROJEKTANT mgr inż. Ryszard Kuliczak NBGP V.-7342/3/79/98		SPRAWDZAJĄCY Dariusz Śawicki 29/UW/86	
		NR RYSUNKU IE-05 NR ARKUSZA 1/5				DATA 11.2006	