


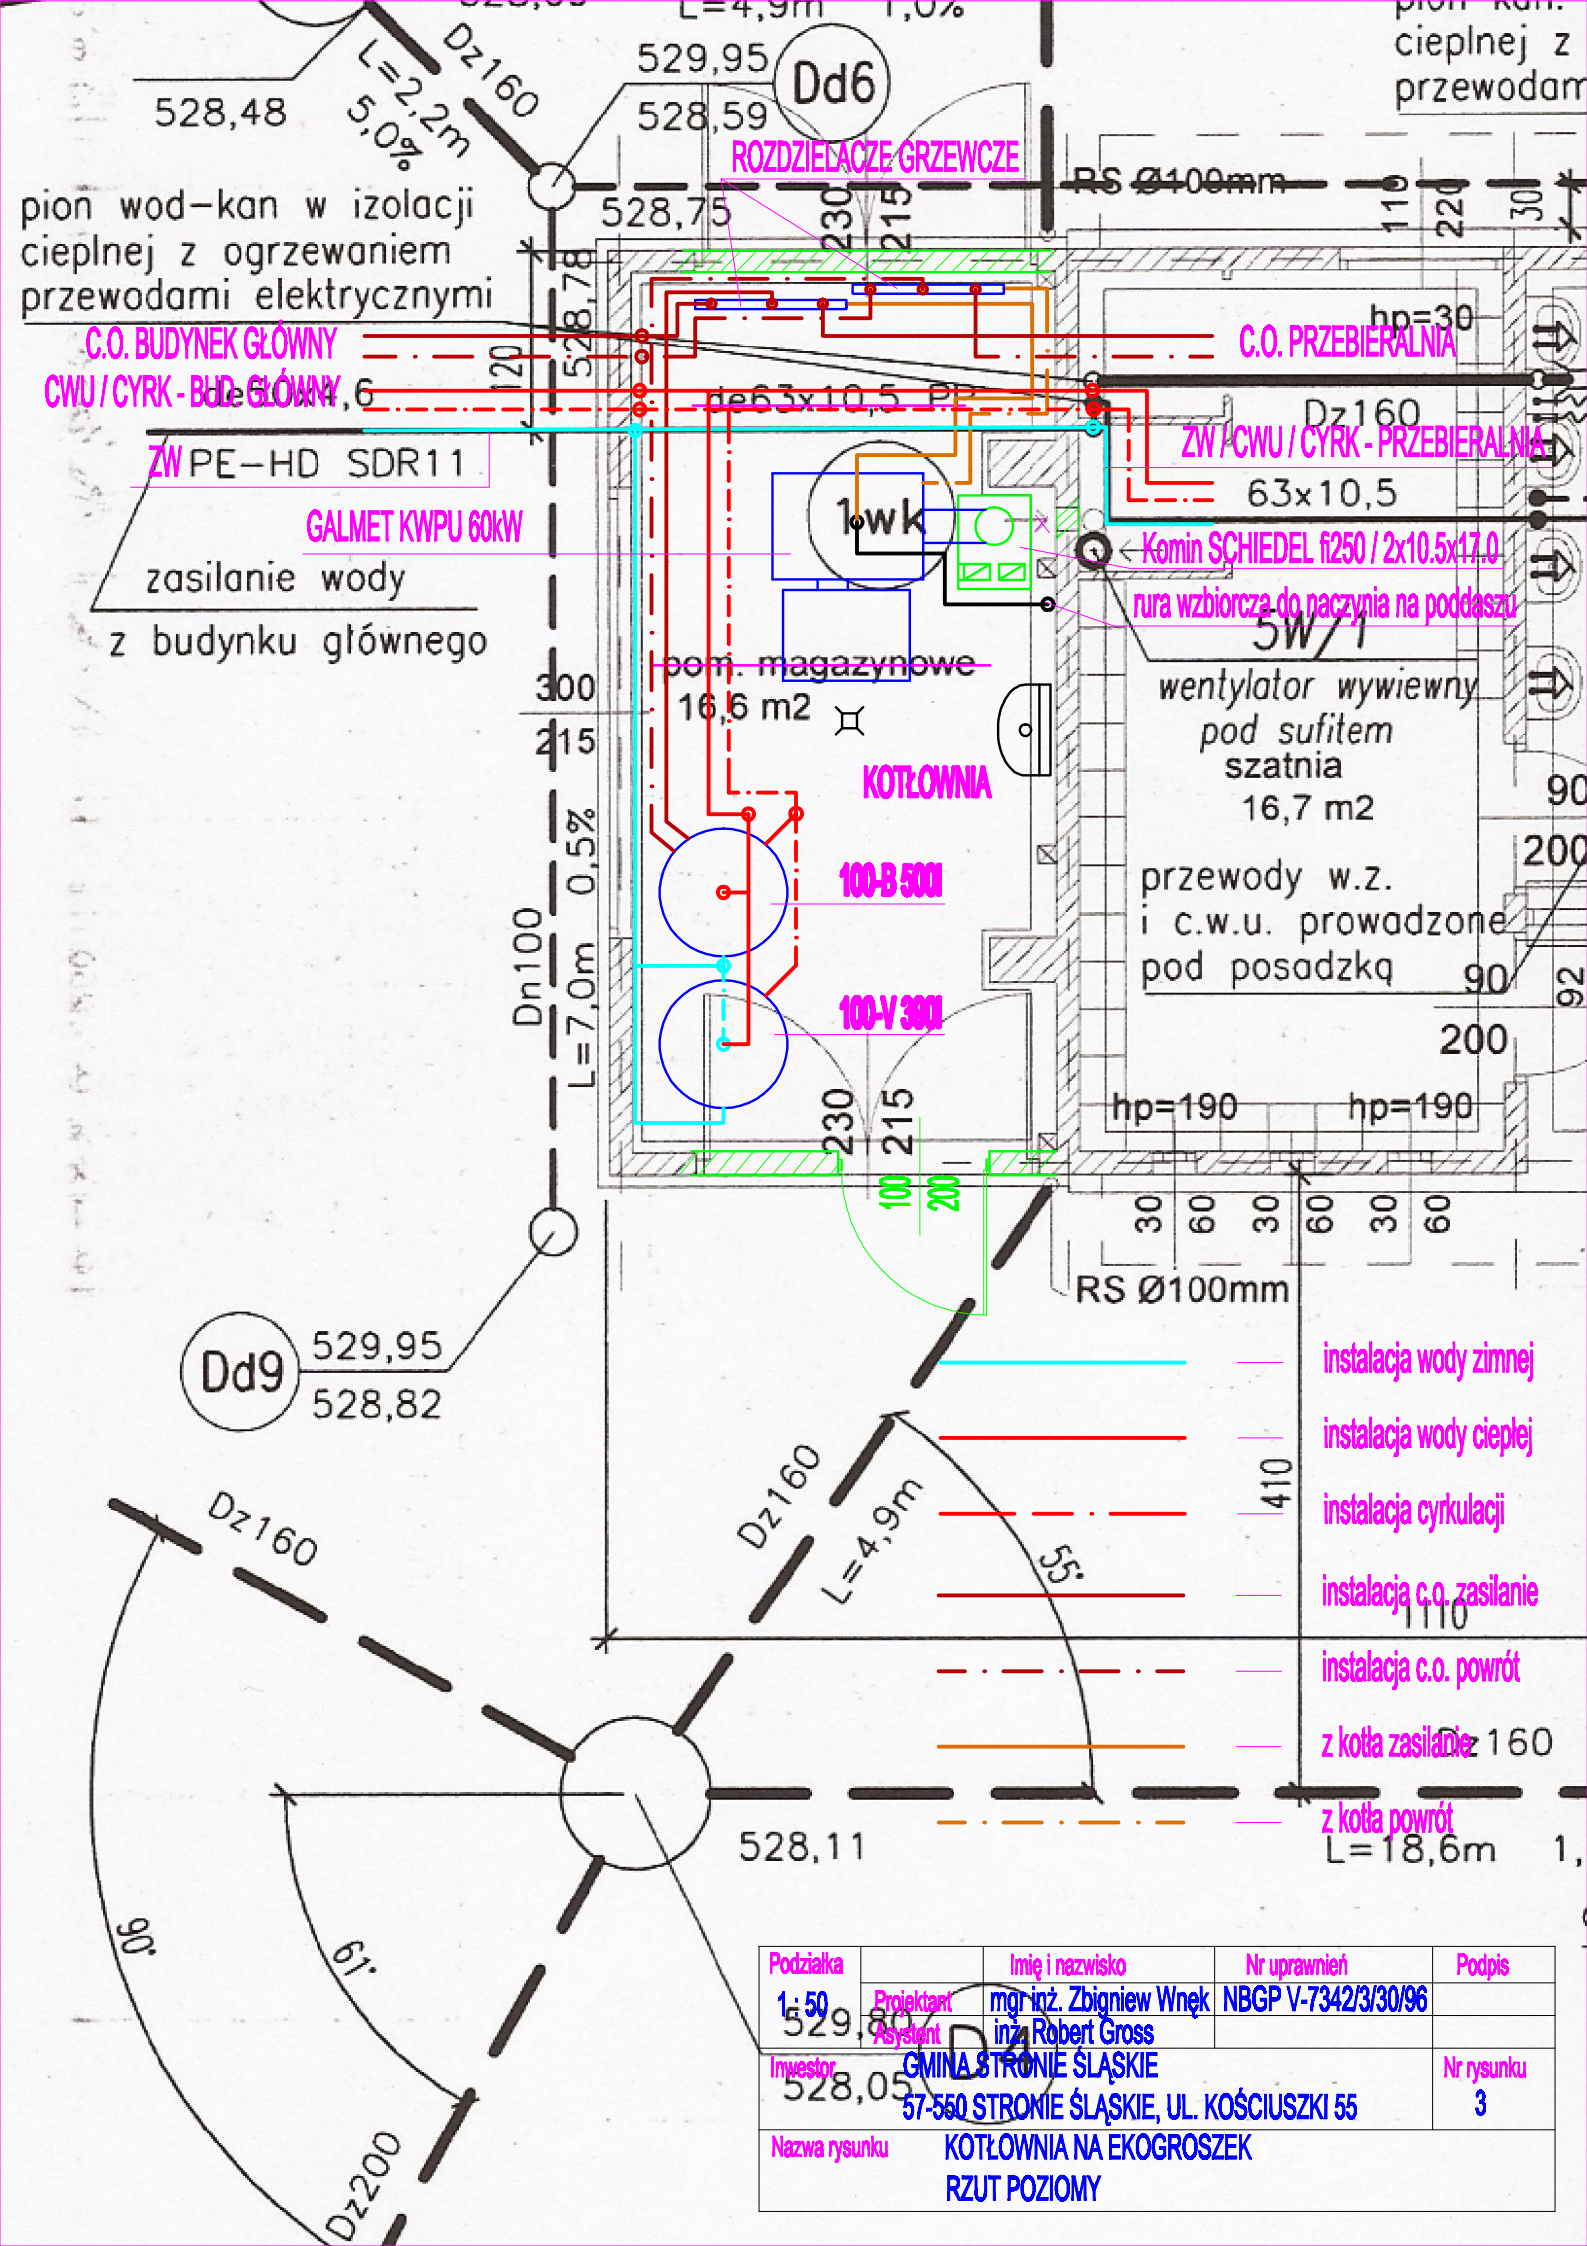

Podziałka	Imię i nazwisko	Nr uprawnień	Podpis
1:50	mgr inż. Zbigniew Wnek	NBGP V-7342/3/30/96	
Projektant	inż. Robert Gross		
Asystent			
Inwestor	GMINA STRONIE ŚLĄSKIE		Nr rysunku
	57-550 STRONIE ŚLĄSKIE, UL. KOŚCIUSZKI 55		3
Nazwa rysunku	KOTŁOWNIA NA EKOGROSZEK RZUT POZIOMY		