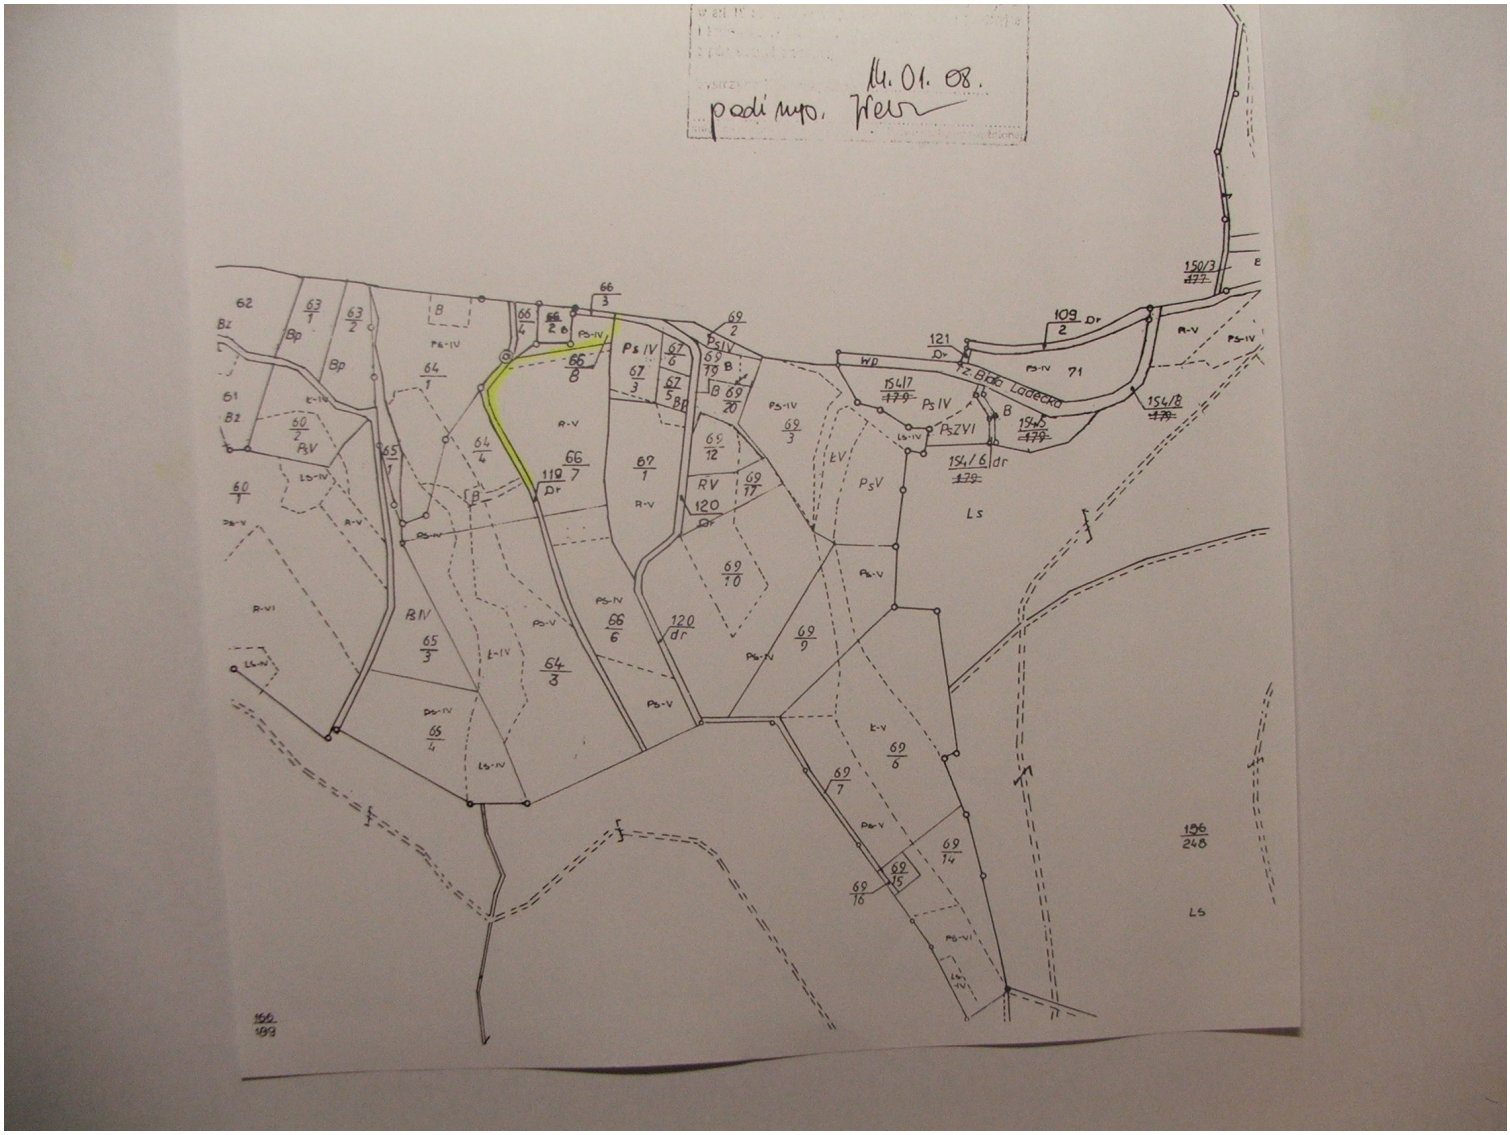
14. 01. 08.
podl. mp.
Tz. Blšs Ladecká
Ls
Ls

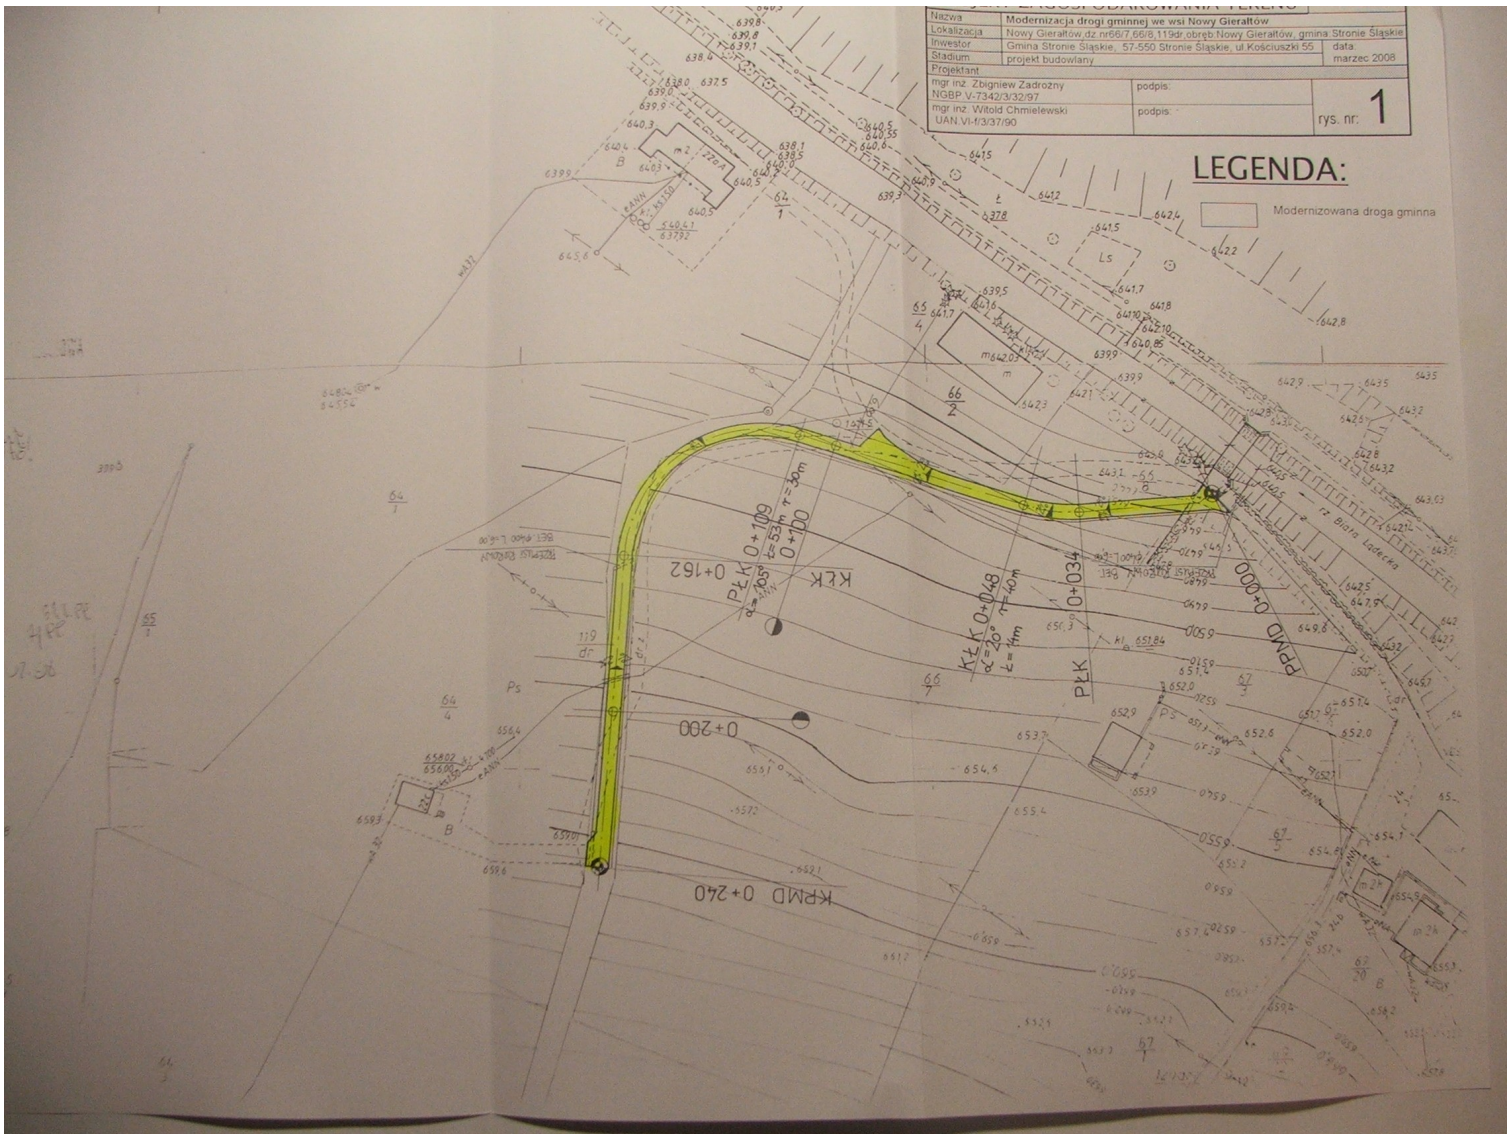
Nazwa
Modernizacja drogi gminnej we wsi Nowy Gierałtów
Lokalizacja
Nowy Gierałtów,dz.nr66/7,66/6,119dr,obręb:Nowy Gierałtów, gmina:Stronie Śląskie
Inwestor
Gmina Stronie Śląskie, 57-550 Stronie Śląskie, ul.Kościuszki 55
data:
Stadium
projekt budowlany
marzec 2008
Projektant
mgr inż. Zbigniew Zadrożny
NGBP.V-7342/3/32/97
podpis:
mgr inż. Witold Chmielewski
UAN.VI-f/3/37/90
podpis:
rys. nr: 1
LEGENDA:
Modernizowana droga gminna
PŁK 0+109
PŁK 0+162
KŁK 0+048
PŁK 0+034
PPMD 0+000
KPMD 0+240
0+200
r. Biała Lądecka

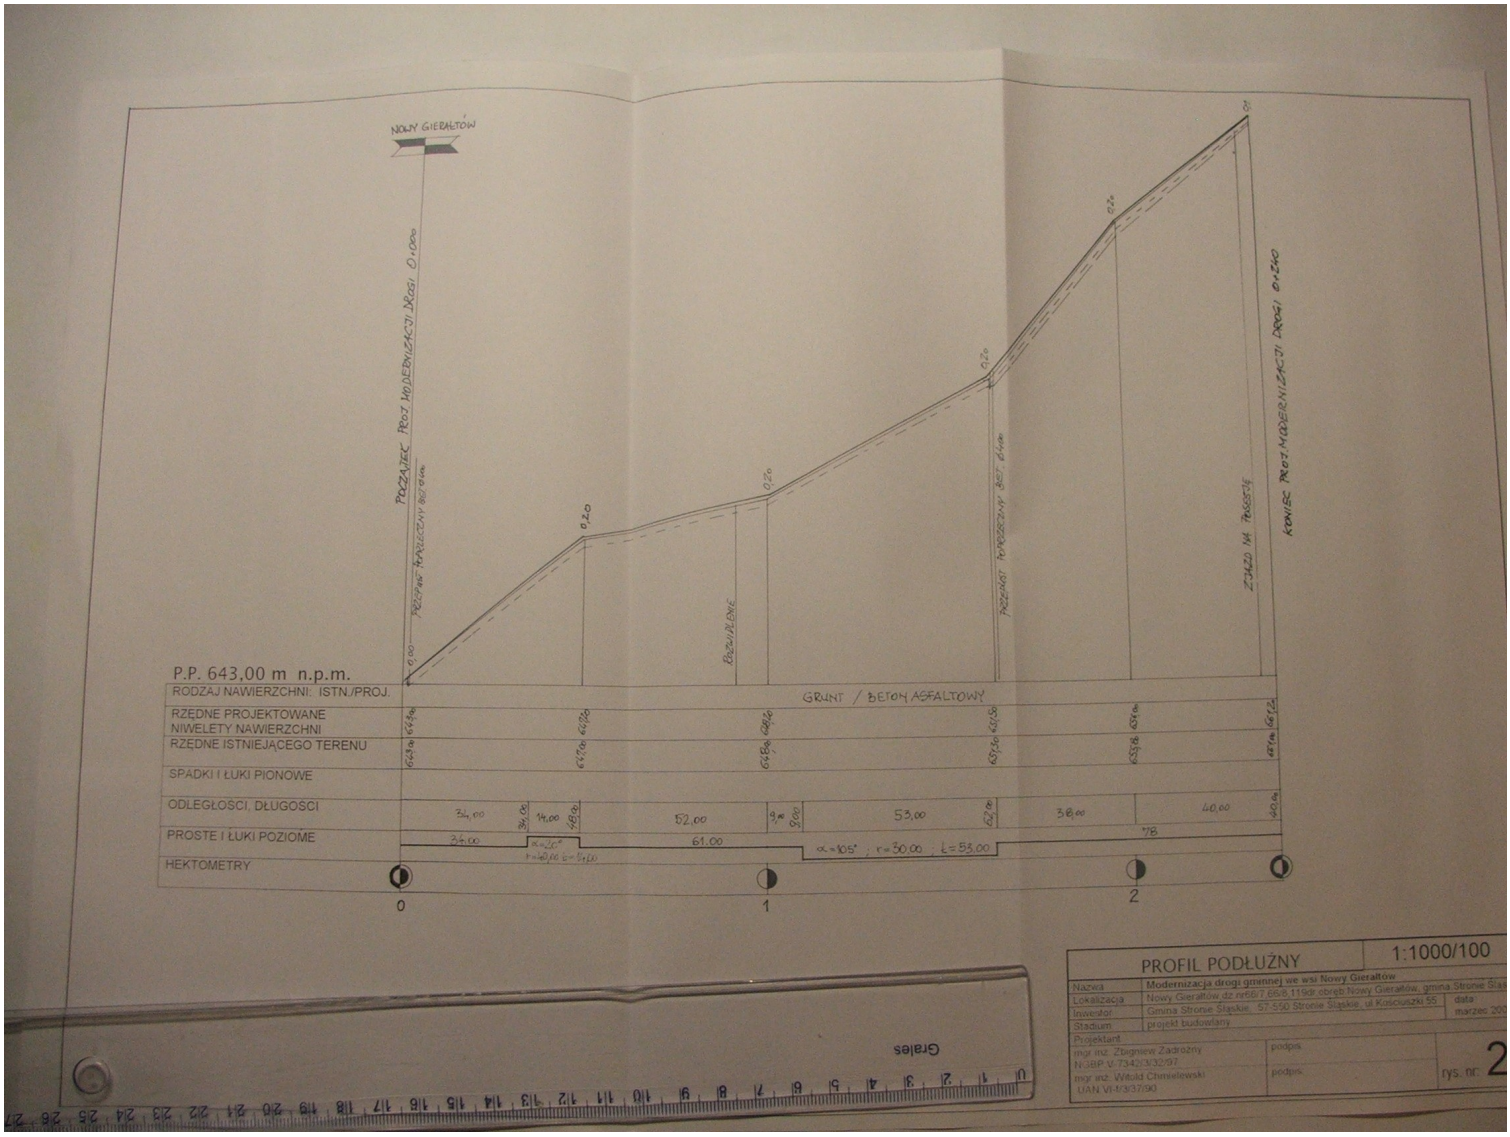

PROFIL PODŁUŻNY		1:1000/100
Nazwa	Modernizacja drogi gminnej we wsi Nowy Gieraltów	
Lokalizacja	Nowy Gieraltów dz nr66/7,66/8,119dr obręb Nowy Gieraltów, gmina Stronie Śląs	
Inwestor	Gmina Stronie Śląskie, 57-550 Stronie Śląskie, ul Kościuszki 55	data marzec 200
Stadium	projekt budowlany	
Projektant		
mgr inż. Zbigniew Zadrożny NOBP V. 7342/3/32/97	podpis	rys. nr: 2
mgr inż. Witold Chmielewski UAN VII-f/3/3790	podpis	

PRZEKRÓJ POPRZECZNY

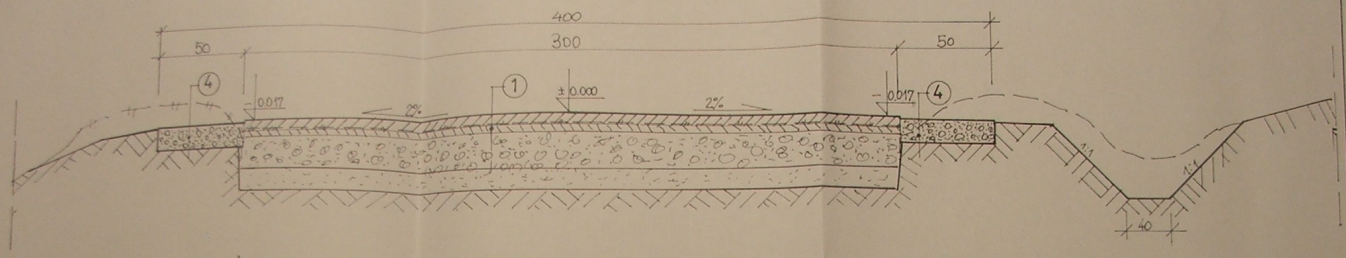

PRZEKRÓJ PODŁUŻNY NA WPIĘCIU

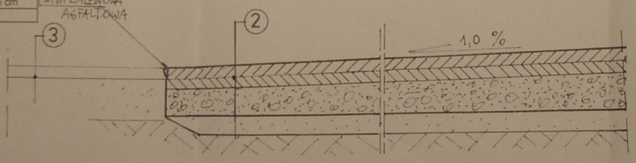

1	warstwa ścieralna - asfaltobeton średnioziarnisty	Gr. 4 cm
	warstwa wiążąca - asfaltobeton gruboziarnisty	Gr. 4 cm
	Podbudowa z tłucznia drogowego granitowego 0/60	Gr. 20 cm
	Warstwa odsączająca piaskowo-żwirowa 2:1	Gr. 15 cm
	grunt	-

2	warstwa ścieralns - asfaltobeton średnioziarnisty 0/16	Gr. 4 cm
	warstwa wiążąca - asfaltobeton gruboziarnisty 0/20	Gr. 4 cm
	Podbudowa z kruszyw kamiennych	15 cm
	grunt	-

3	istn. nawierzchnia asfaltowa	Gr. 4 cm
	istn. podbudowa z kruszyw kamiennych	ok.15 cm
	Grunt	-

4	Pobocze – niesort kamienny	Gr. 10 cm
	Grunt	-

PRZEKRÓJ POPRZECZNY			1:20
Nazwa	Modernizacja drogi gminnej we wsi Nowy Gieraltów		
Lokalizacja	Nowy Gieraltów,dz nr66/7,66/8,119dr,obręb Nowy Gieraltów, gmina Stronie Śląskie		
Inwestor	Gmina Stronie Śląskie, 57-550 Stronie Śląskie, ul.Kościuszki 55		data: marzec 2006
Stadium	projekt budowlany		
Projektant			
mgr inż. Zbigniew Zadrożny NGBP V-7342/3/32/97		podpis	rys. nr: 3
mgr inż. Witold Chmielewski UAN VI-f/3/37/90		podpis	