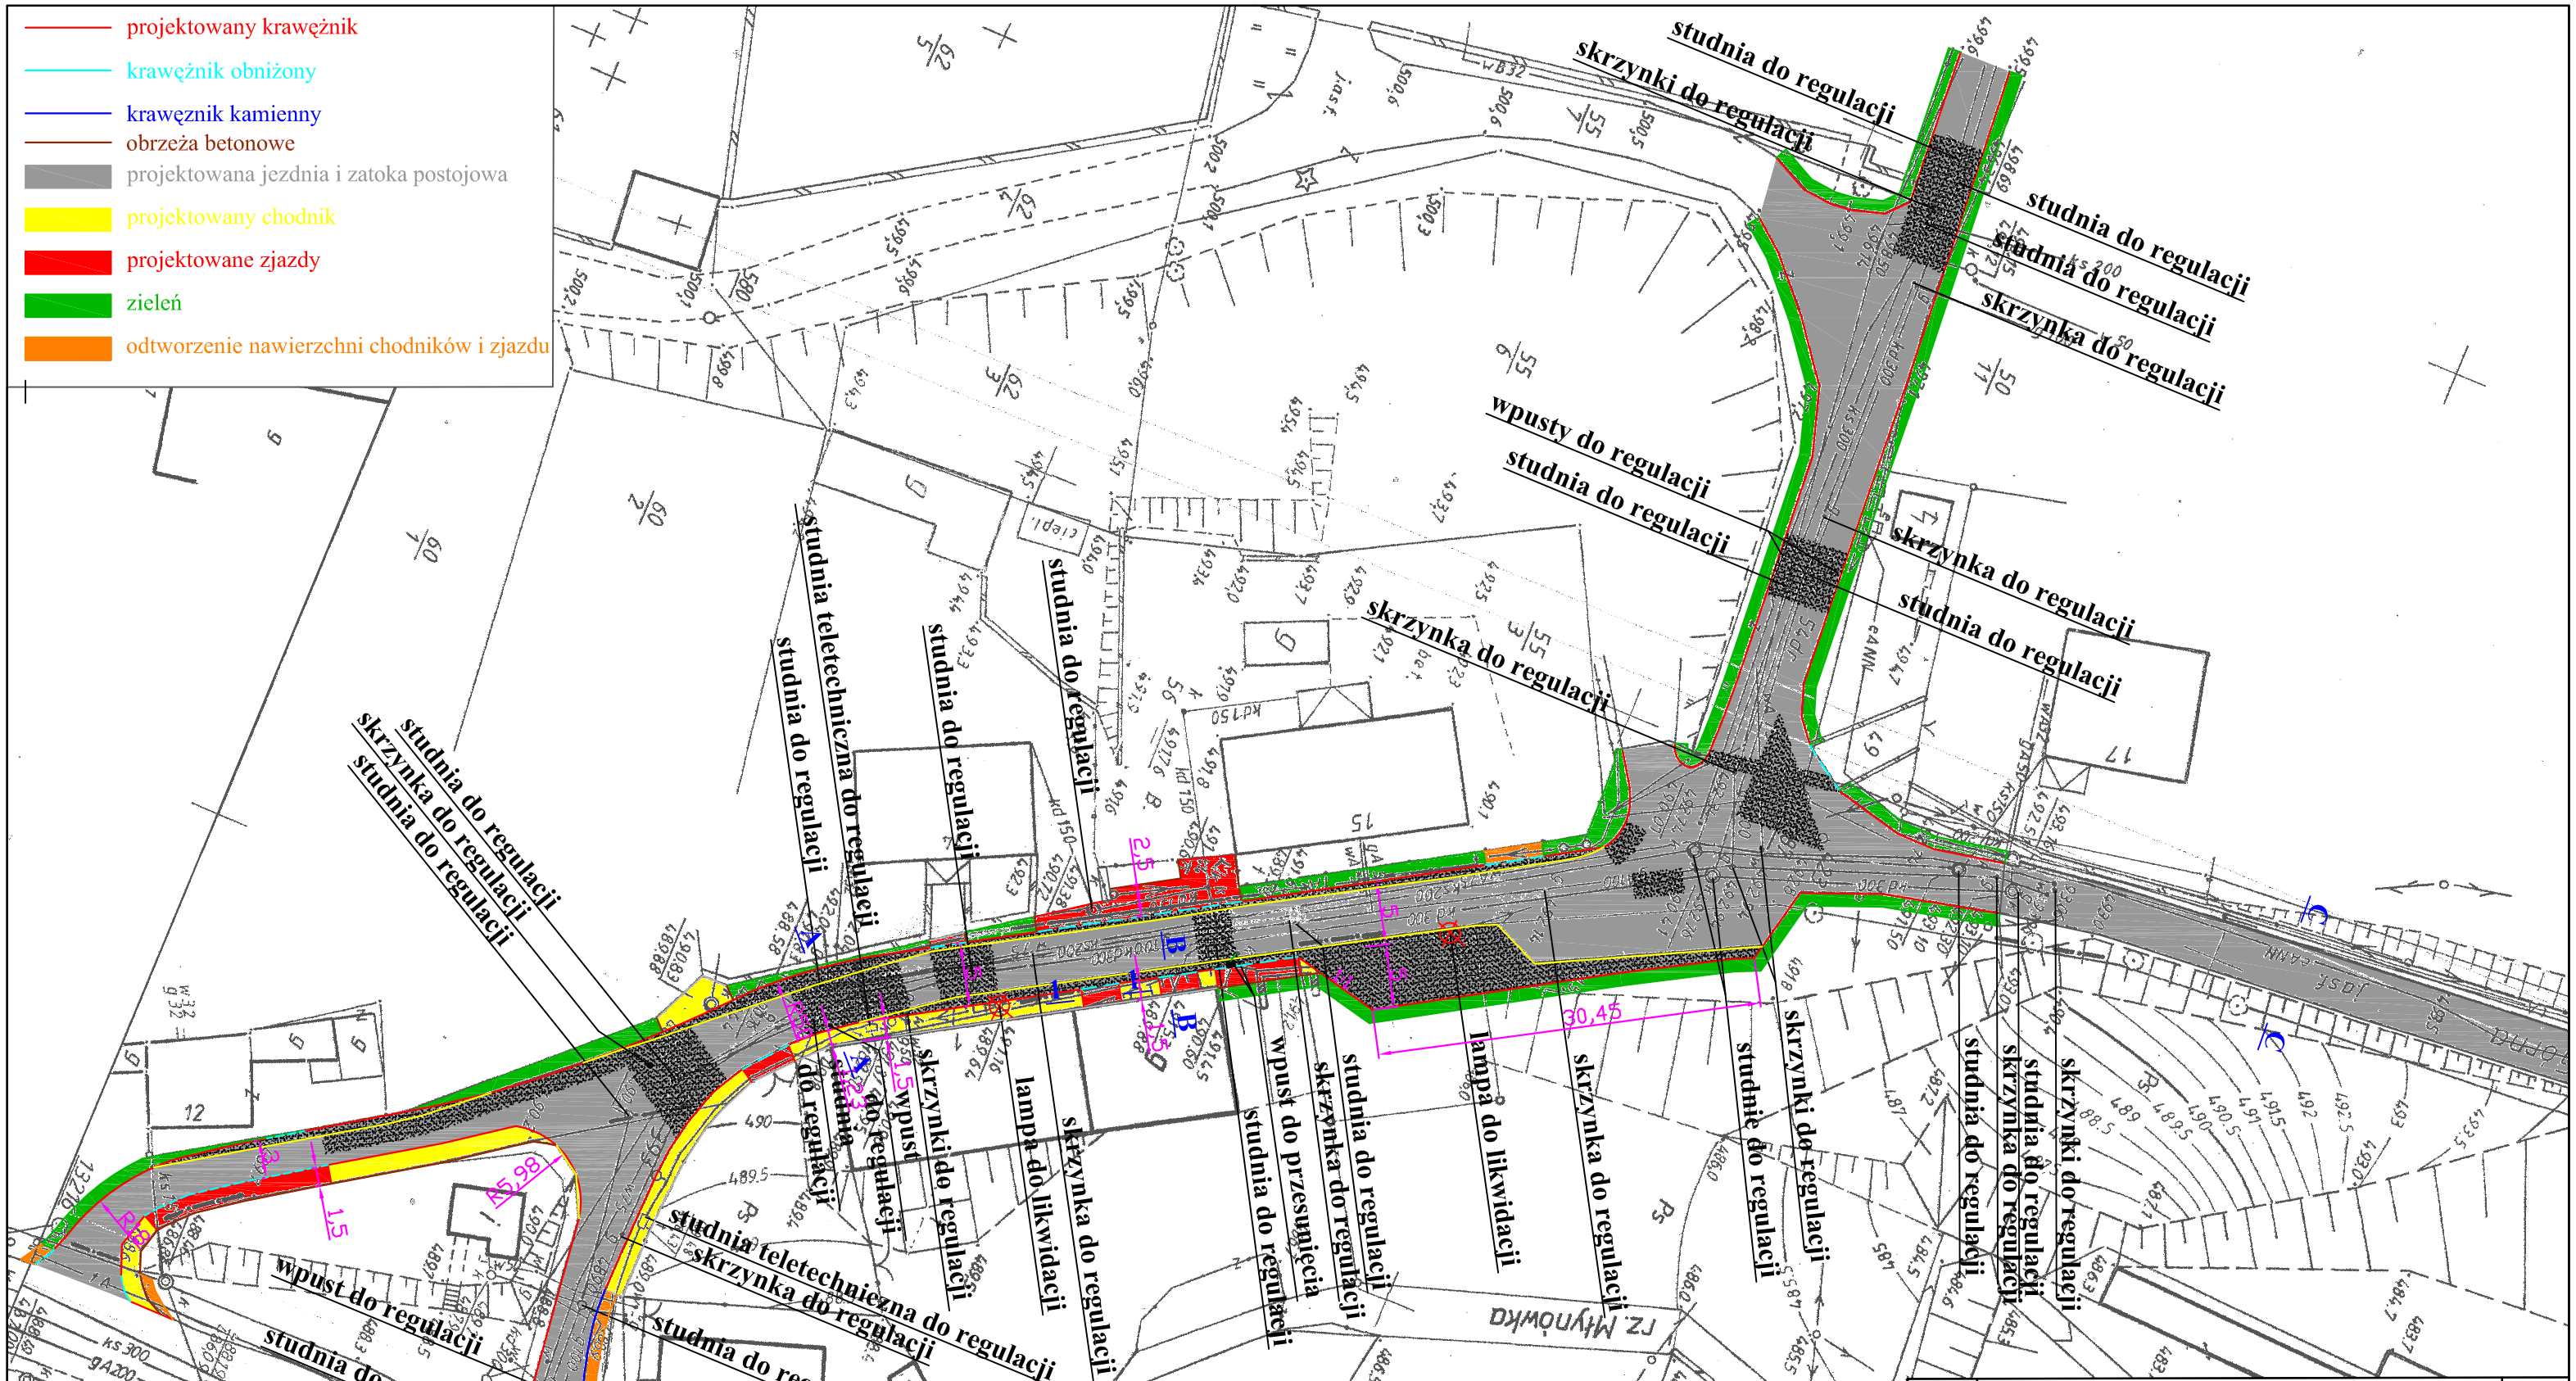
projektowany krawężnik
krawężnik obniżony
krawężnik kamienny
obrzeża betonowe
projektowana jezdnia i zatoka postojowa
projektowany chodnik
projektowane zjazdy
zieleń
odtworzenie nawierzchni chodników i zjazdu
studnia do regulacji
skrzynki do regulacji
studnia do regulacji
studnia do regulacji
studnia do regulacji
skrzynka do regulacji
wpusty do regulacji
studnia do regulacji
skrzynka do regulacji
studnia do regulacji
skrzynka do regulacji
studnia do regulacji
studnia do regulacji
skrzynka do regulacji
studnia do regulacji
studnia teletechniczna do regulacji
studnia do regulacji
studnia do regulacji
studnia do regulacji
skrzynka do regulacji
studnia do regulacji
skrzynki do regulacji
wpust do regulacji
lampa do likwidacji
skrzynka do regulacji
studnia do regulacji
wpust do przesunięcia
studnia do regulacji
studnia do regulacji
skrzynka do regulacji
lampa do likwidacji
skrzynka do regulacji
studnie do regulacji
skrzynki do regulacji
studnia do regulacji
studnia do regulacji
skrzynka do regulacji
studnia do regulacji
skrzynki do regulacji
wpust do regulacji
studnia do regulacji
studnia teletechniczna do regulacji
skrzynka do regulacji
studnia do regulacji
30,45
25,98
1,5
2,5
