


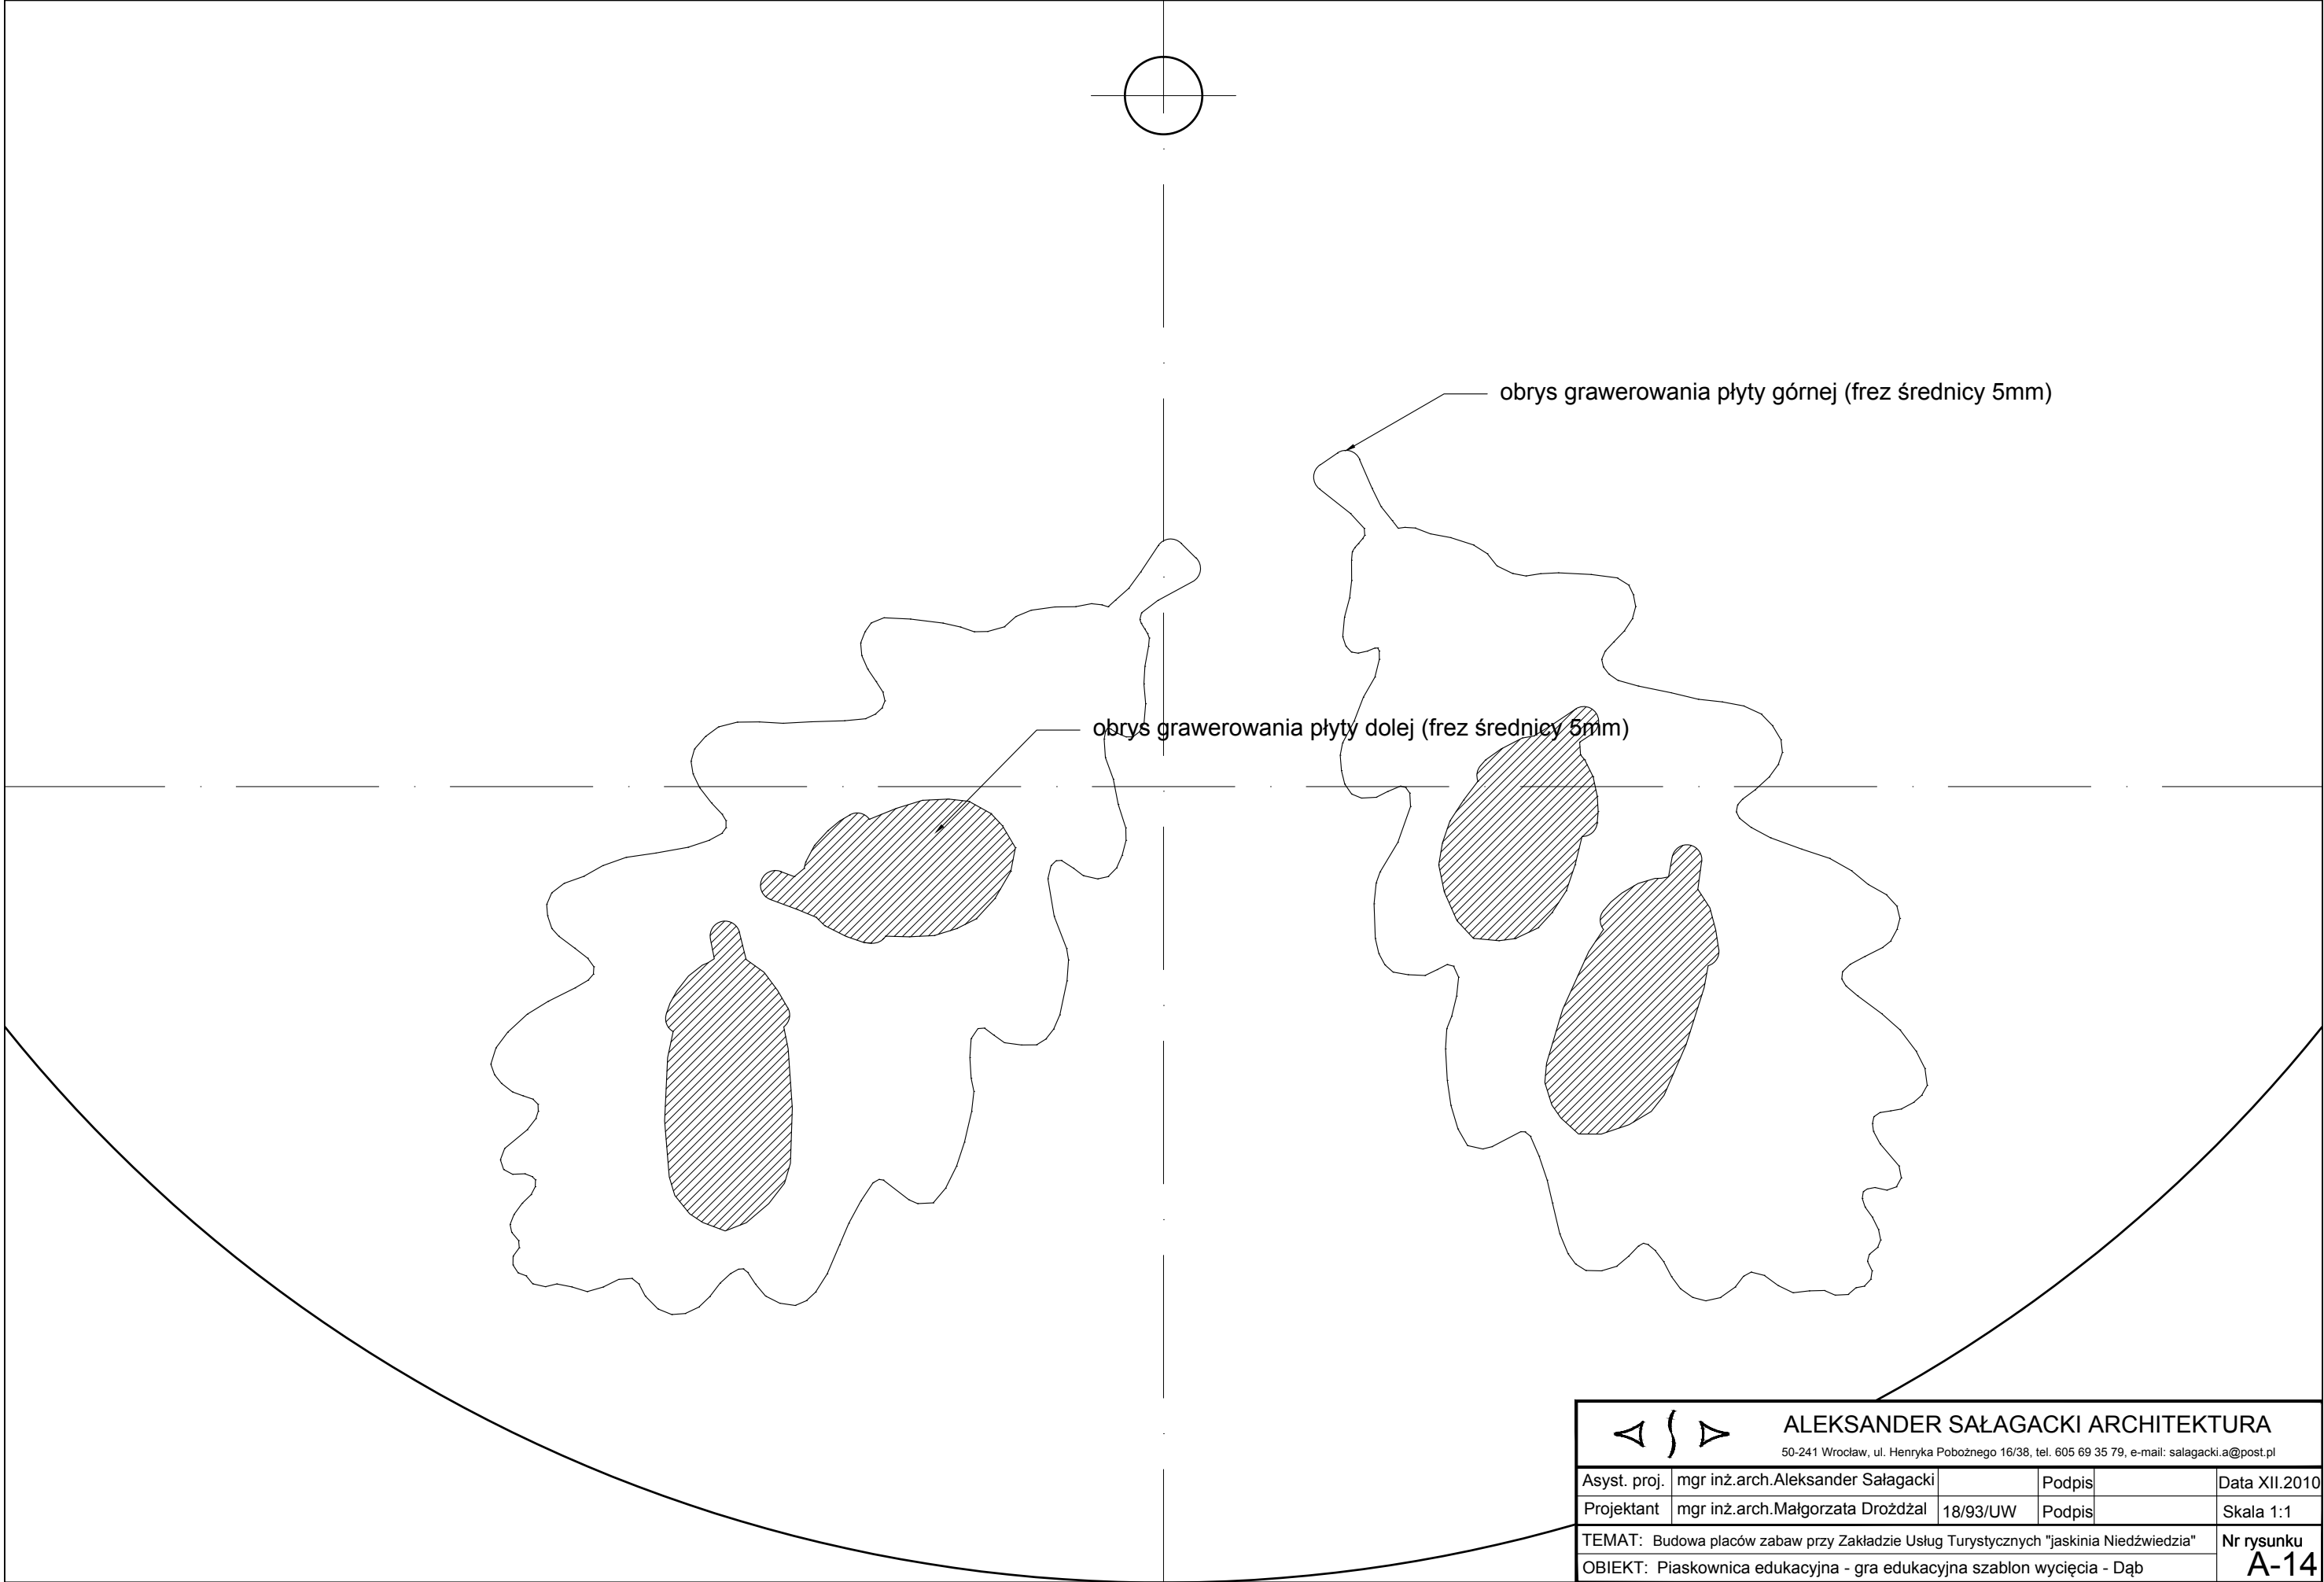

 ALEKSANDER SAŁAGACKI ARCHITEKTURA 50-241 Wrocław, ul. Henryka Pobożnego 16/38, tel. 605 69 35 79, e-mail: salagacki.a@post.pl					
Asyst. proj.	mgr inż.arch.Aleksander Sałagacki		Podpis		Data XII.2010
Projektant	mgr inż.arch.Małgorzata Drożdżał	18/93/UW	Podpis		Skala 1:1
TEMAT: Budowa placów zabaw przy Zakładzie Usług Turystycznych "Jaskinia Niedźwiedzia"					Nr rysunku A-14
OBIEKT: Piaskownica edukacyjna - gra edukacyjna szablon wycięcia - Dąb					