RZUT PIĘTRA I, II, III

ZESTAWIENIE STALI PROFILOWEJ			
POZ.	DŁUGOŚĆ w cm	ILOŚĆ SZTUK	MASA w kg
1	I120 L=140	38x3=114	1787,5
2	I120 L=130	24x3=72	1048,3
3	I140 L=245	4x3=12	354,2
5	I140 L=285	8x3=24	985,0
6	I180 L=480	4x3=12	1261,4
9	I120 L=190	4x3=12	255,4
10	I140 L=465	4x3=12	803,5
11	I140 L=216	7x3=21	653,2
12	I200 L=465	4x3=12	1467,5
MASA OGÓŁEM = 14308 kg			

NA RZUCIE PODANO NR POM.
NA PIĘTRZE 1
PIĘTRO 1 101,.....
PIĘTRO 2 201,.....
PIĘTRO 3 301,.....

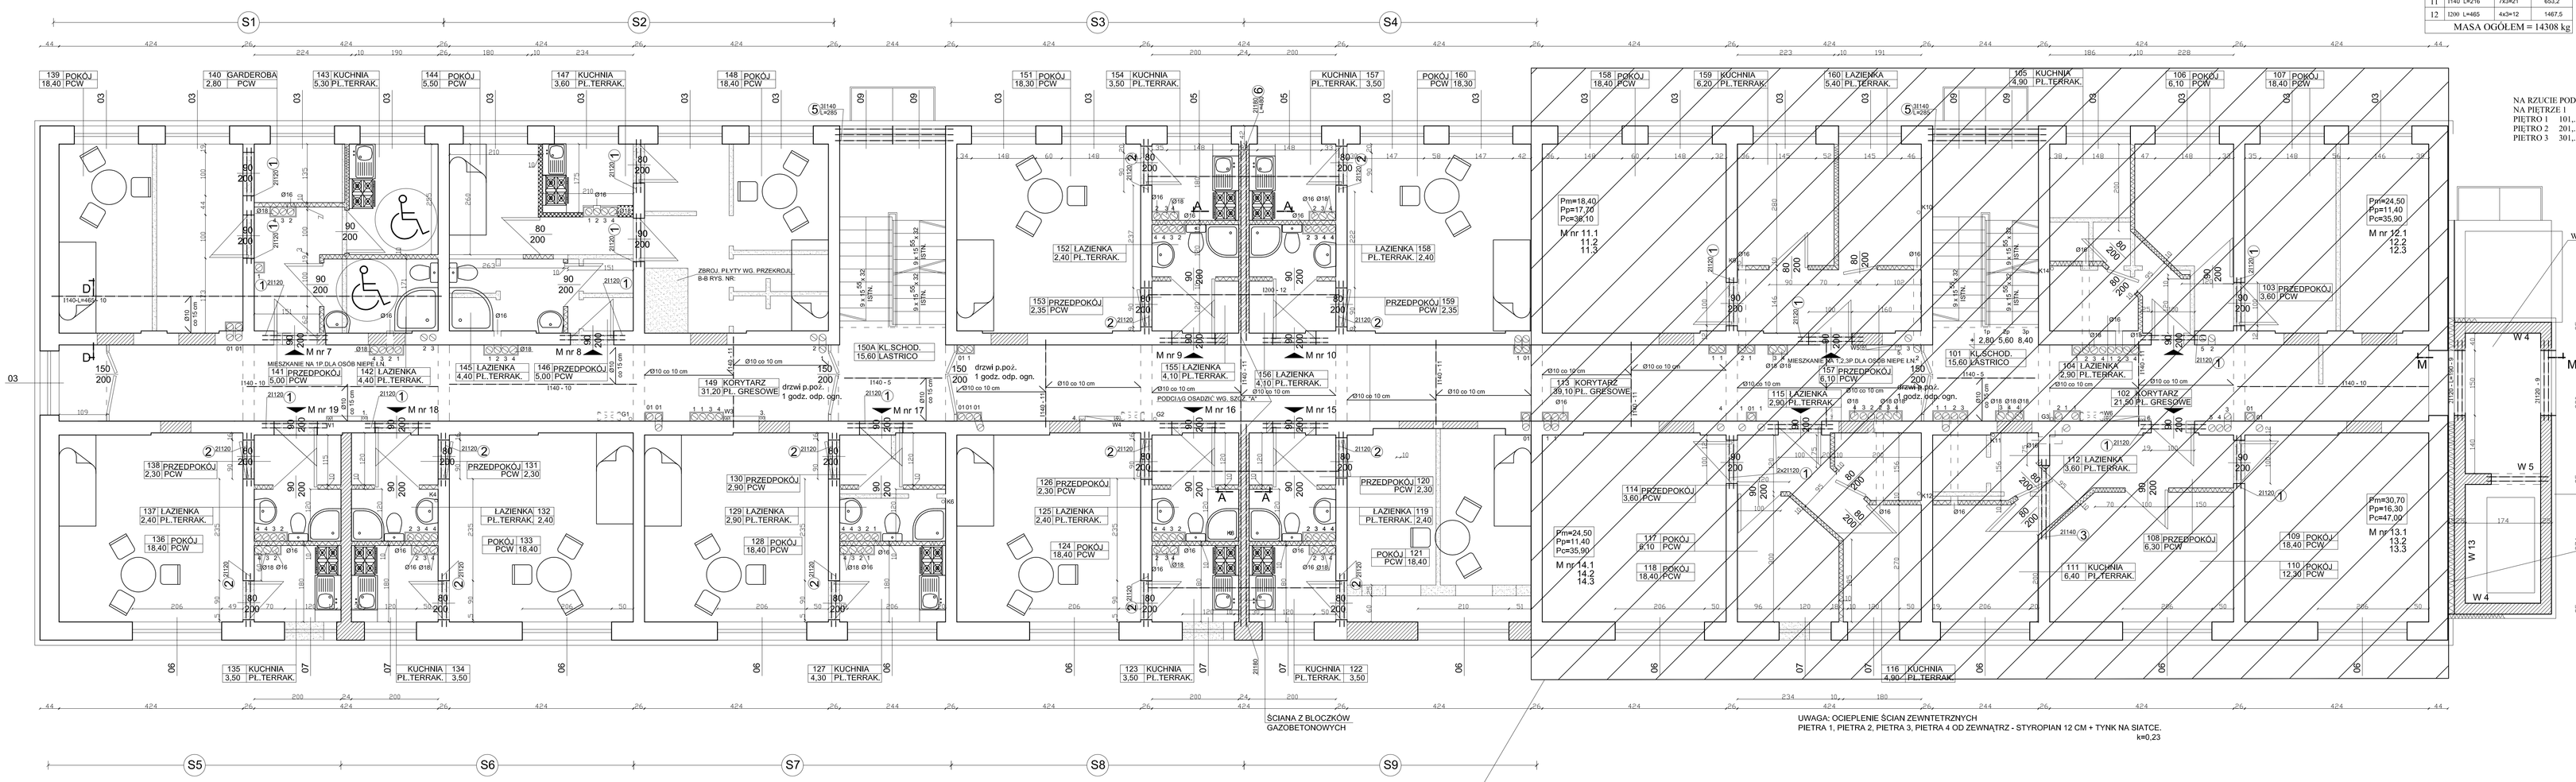

CZĘŚĆ ZAKRESKOWANA OZNACZA FRAGMENT OBIEKTU KTÓRY NIE BĘDZIE REALIZOWANY POCZAS TEGO ZADANIA INWESTYCYJNEGO PONIEWAŻ WCZEŚNIEJSZY CZĘŚCIOWY REMONT WEWNĄTRZ OBIEKTU ZAKOŃCZYŁ SIĘ NA TYM ETAPIE. ZEWNĘTRZNE ELEMENTY BUDYNKU (ELEWACJA) BĘDĄ REALIZOWANE W TYM ZADANIU INWESTYCYJNYM.

Jednostka projektowa: **" Projekt " Dawid Szatan ul. Nowotki 1/1 57-550 Stronie Śląskie**	Adres: 57-550 Stronie Śląskie ul. Zielona 5		
	Inwestor: Urząd Miasta i Gminy Stronie Śląskie		
	Projektant (z. architektoniczną)	Data:	Podpis:
	Sprawdzający (z. architektoniczną)		
Skala: **1:50**	Asystent projektanta (z. architektoniczną) **Inż. Daniel Szatan**		
	Projektant (z. konstrukcyjną) **Inż. Daniel Szatan**		
	Sprawdzający (z. konstrukcyjną)		
Temat projektu: Przebudowa **(modernizacja) budynku mieszkalnego wielorodzinnego**	Nr rysunku: 4		
Temat rysunku: **Rzut piętra I,II,III**			