
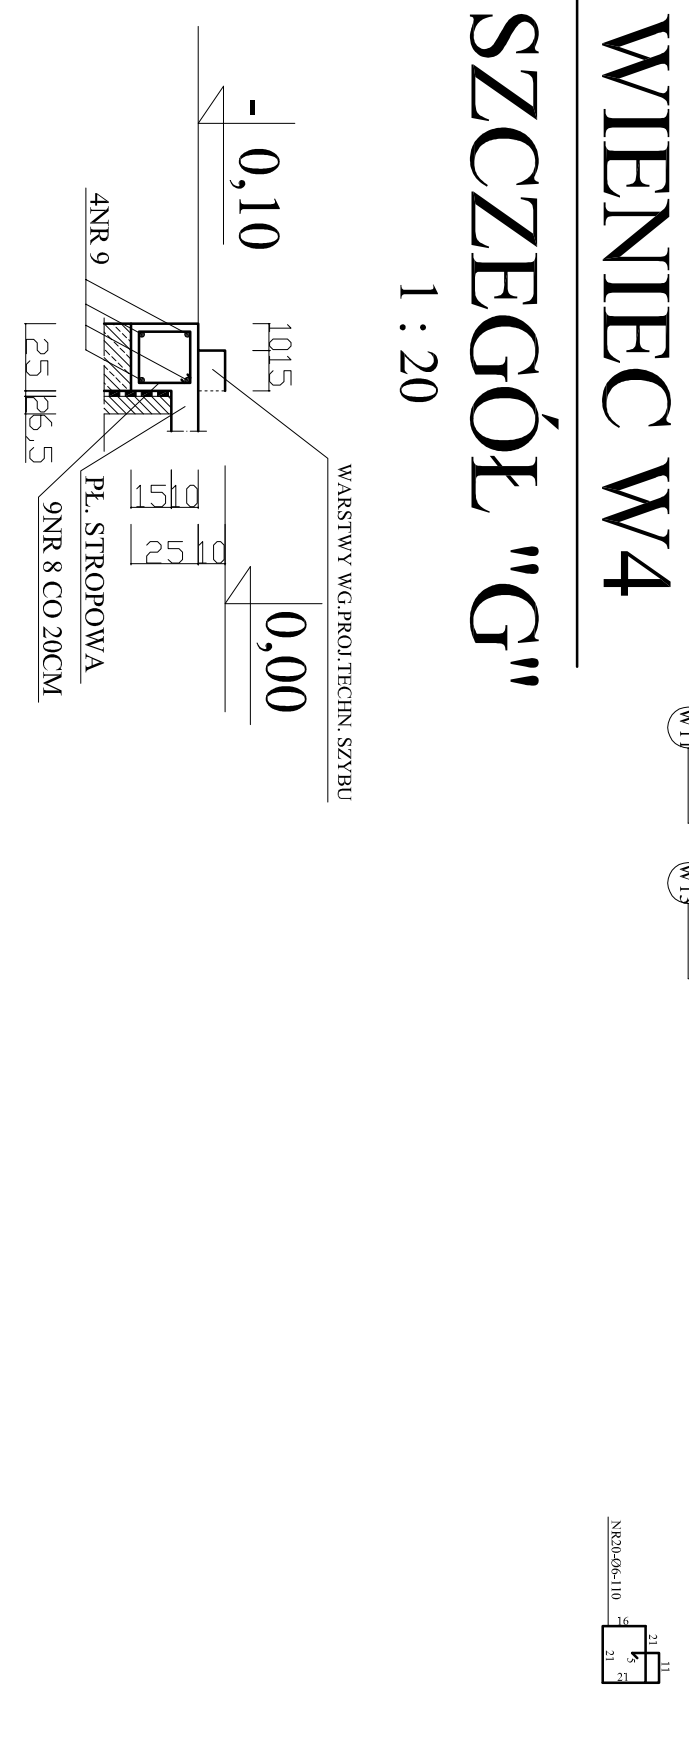
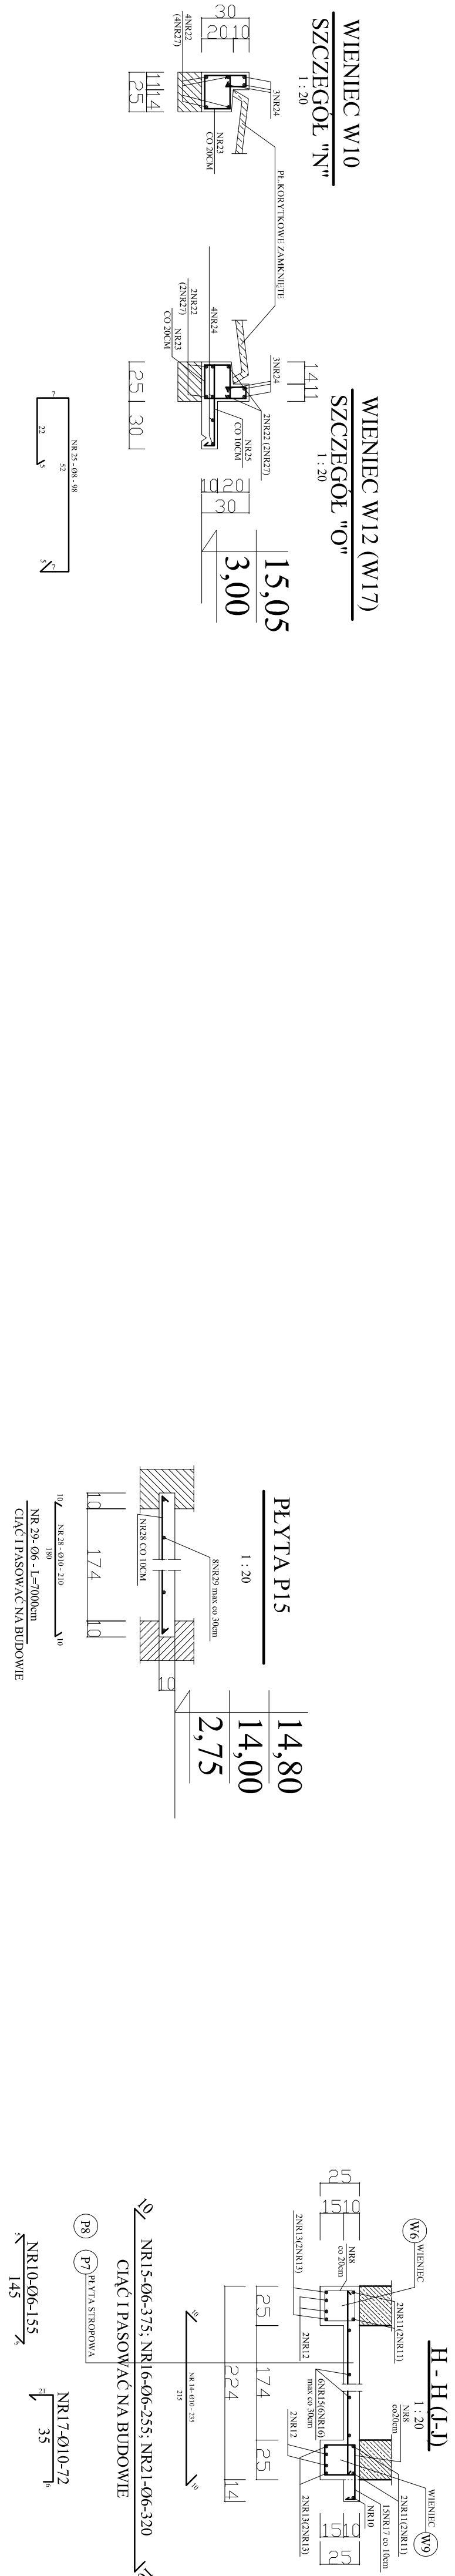
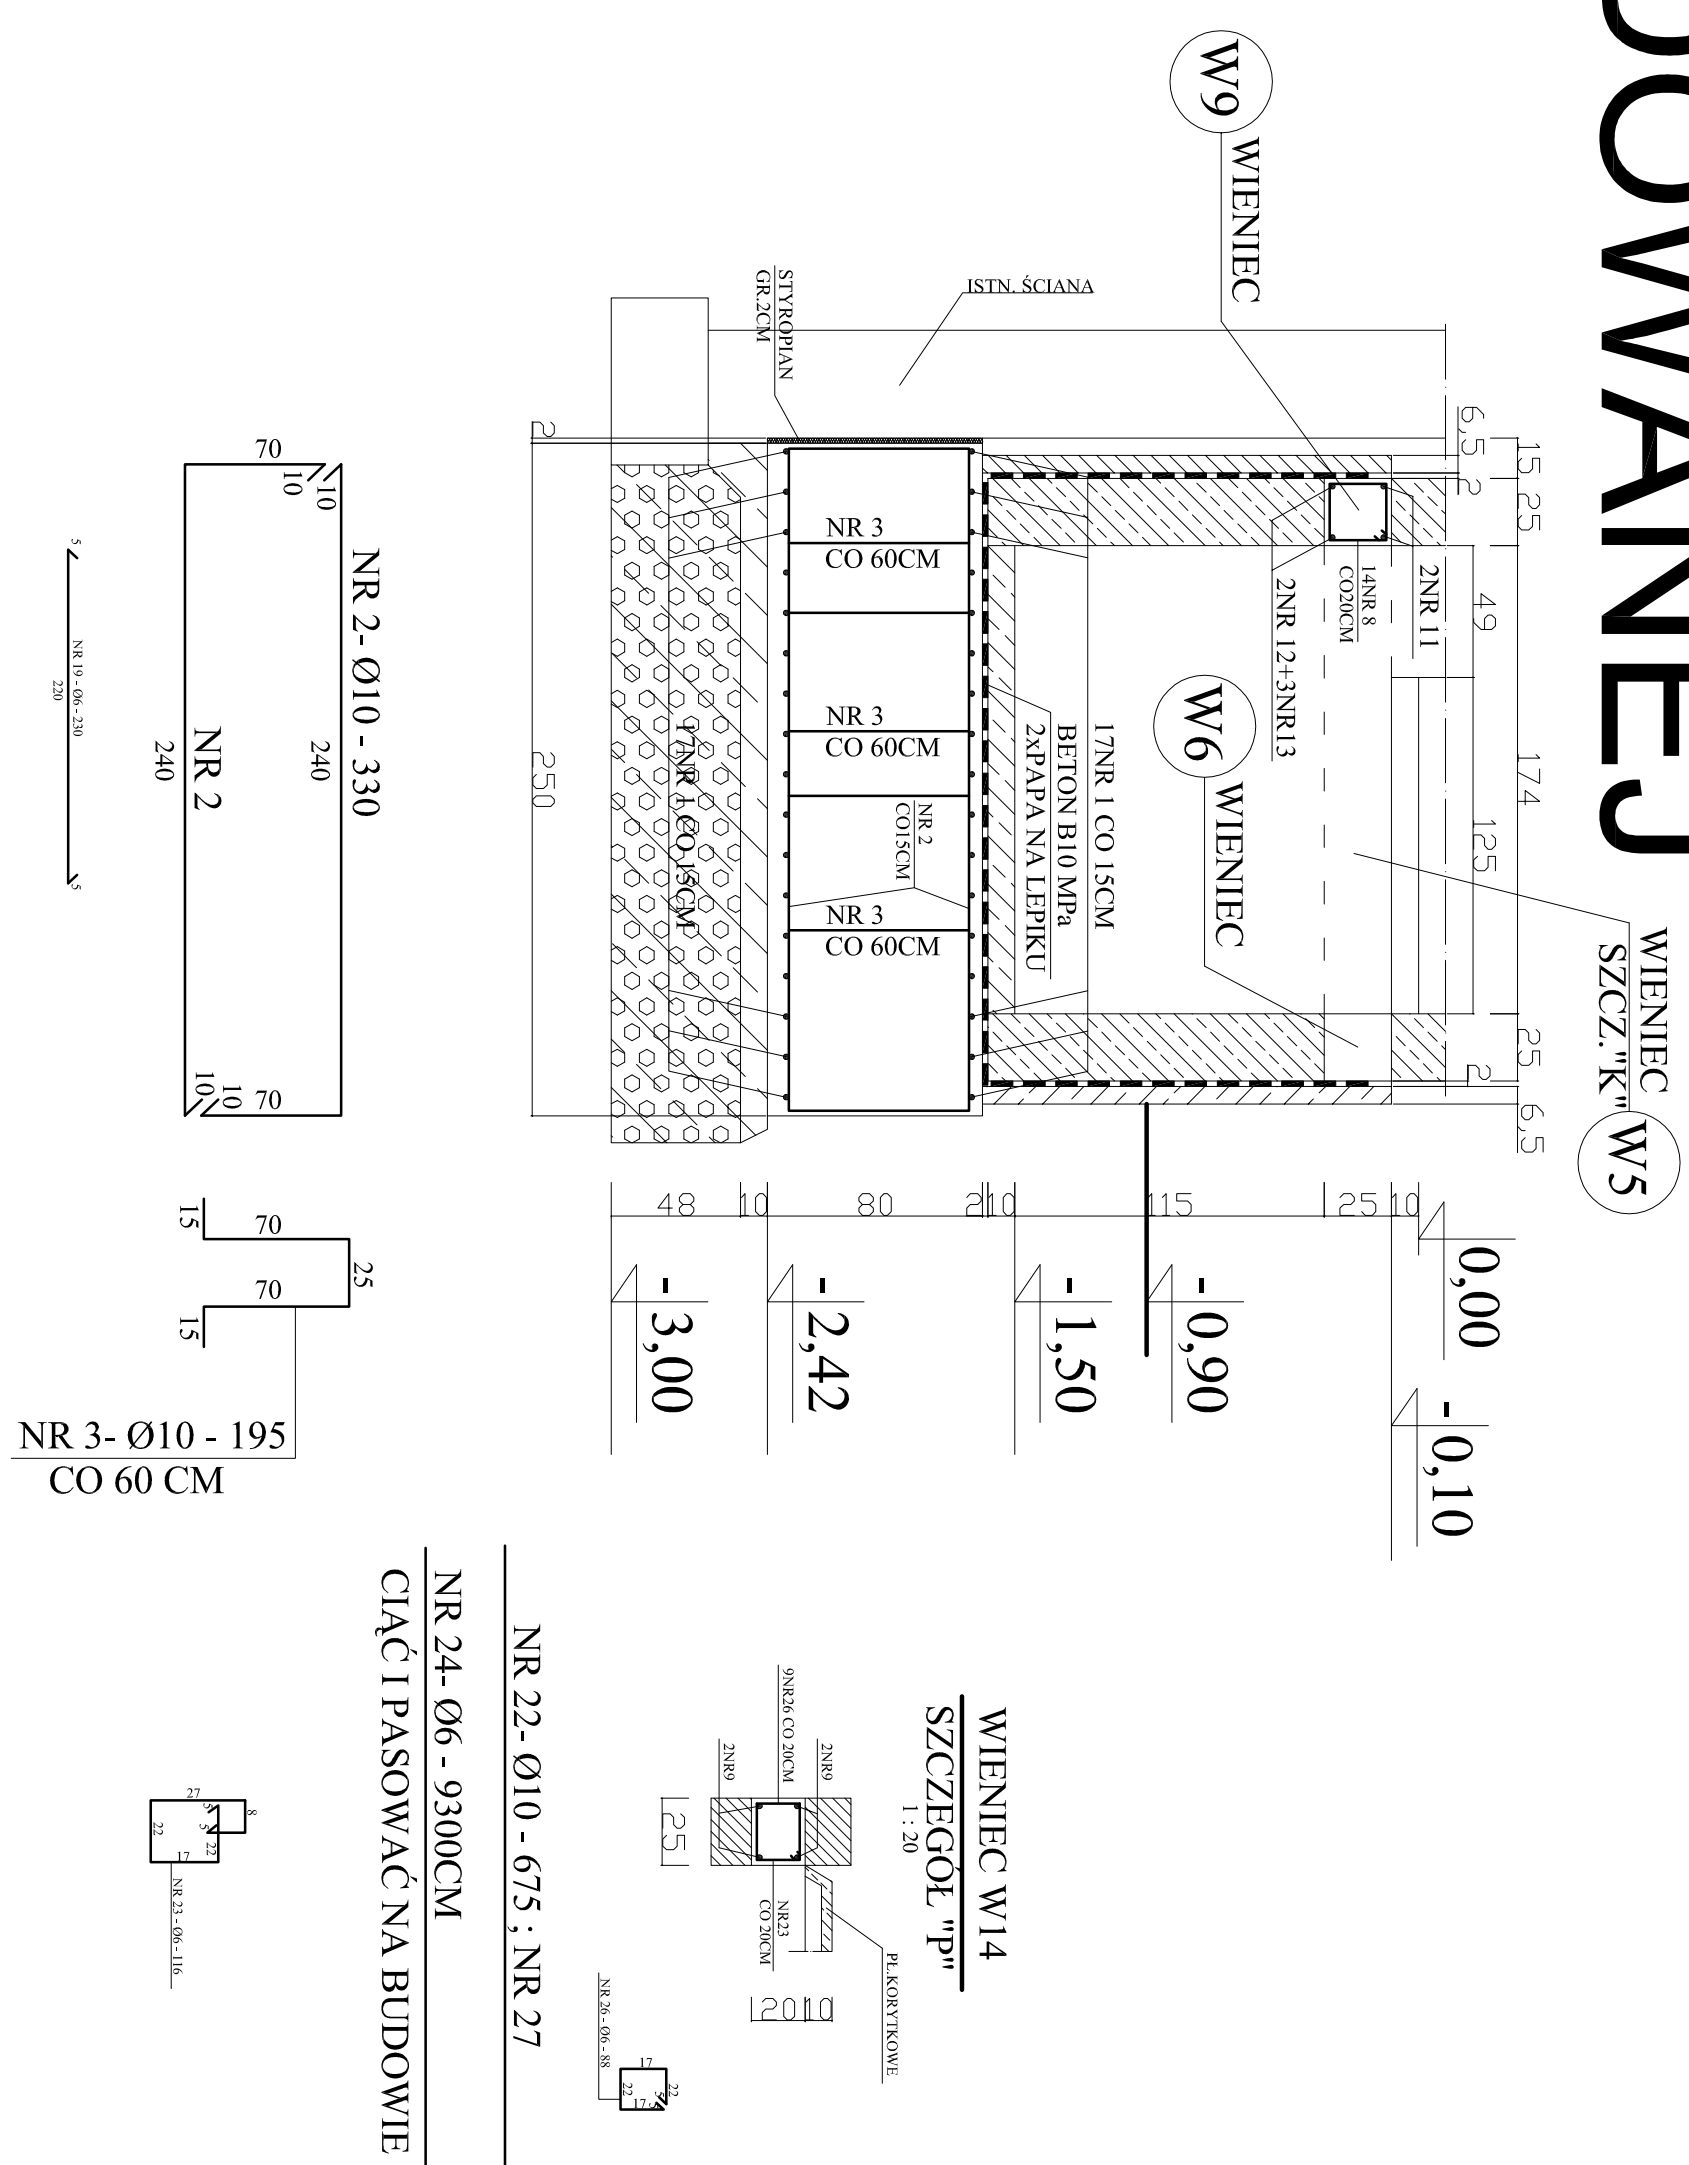
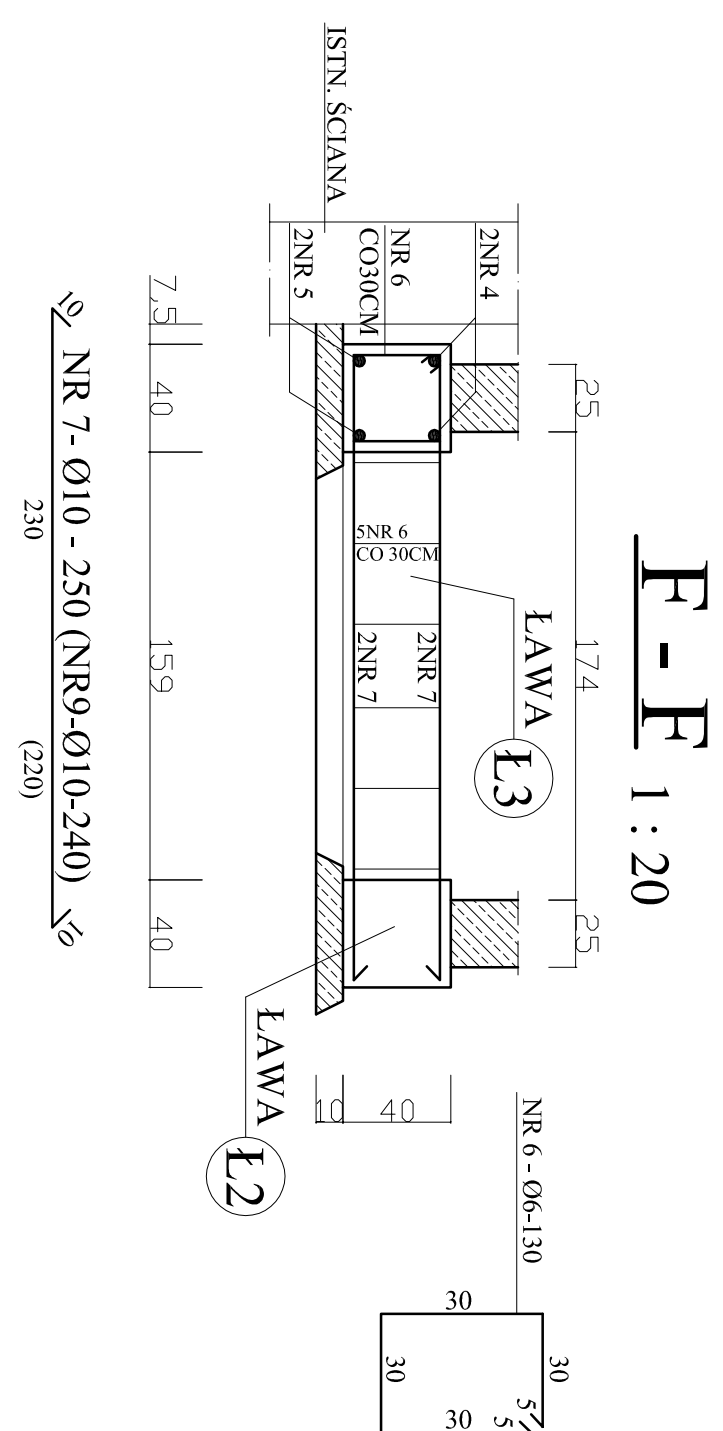


PRZEKROJE I SZCZEGÓŁY CZĘŚCI DOBUDOWANEJ

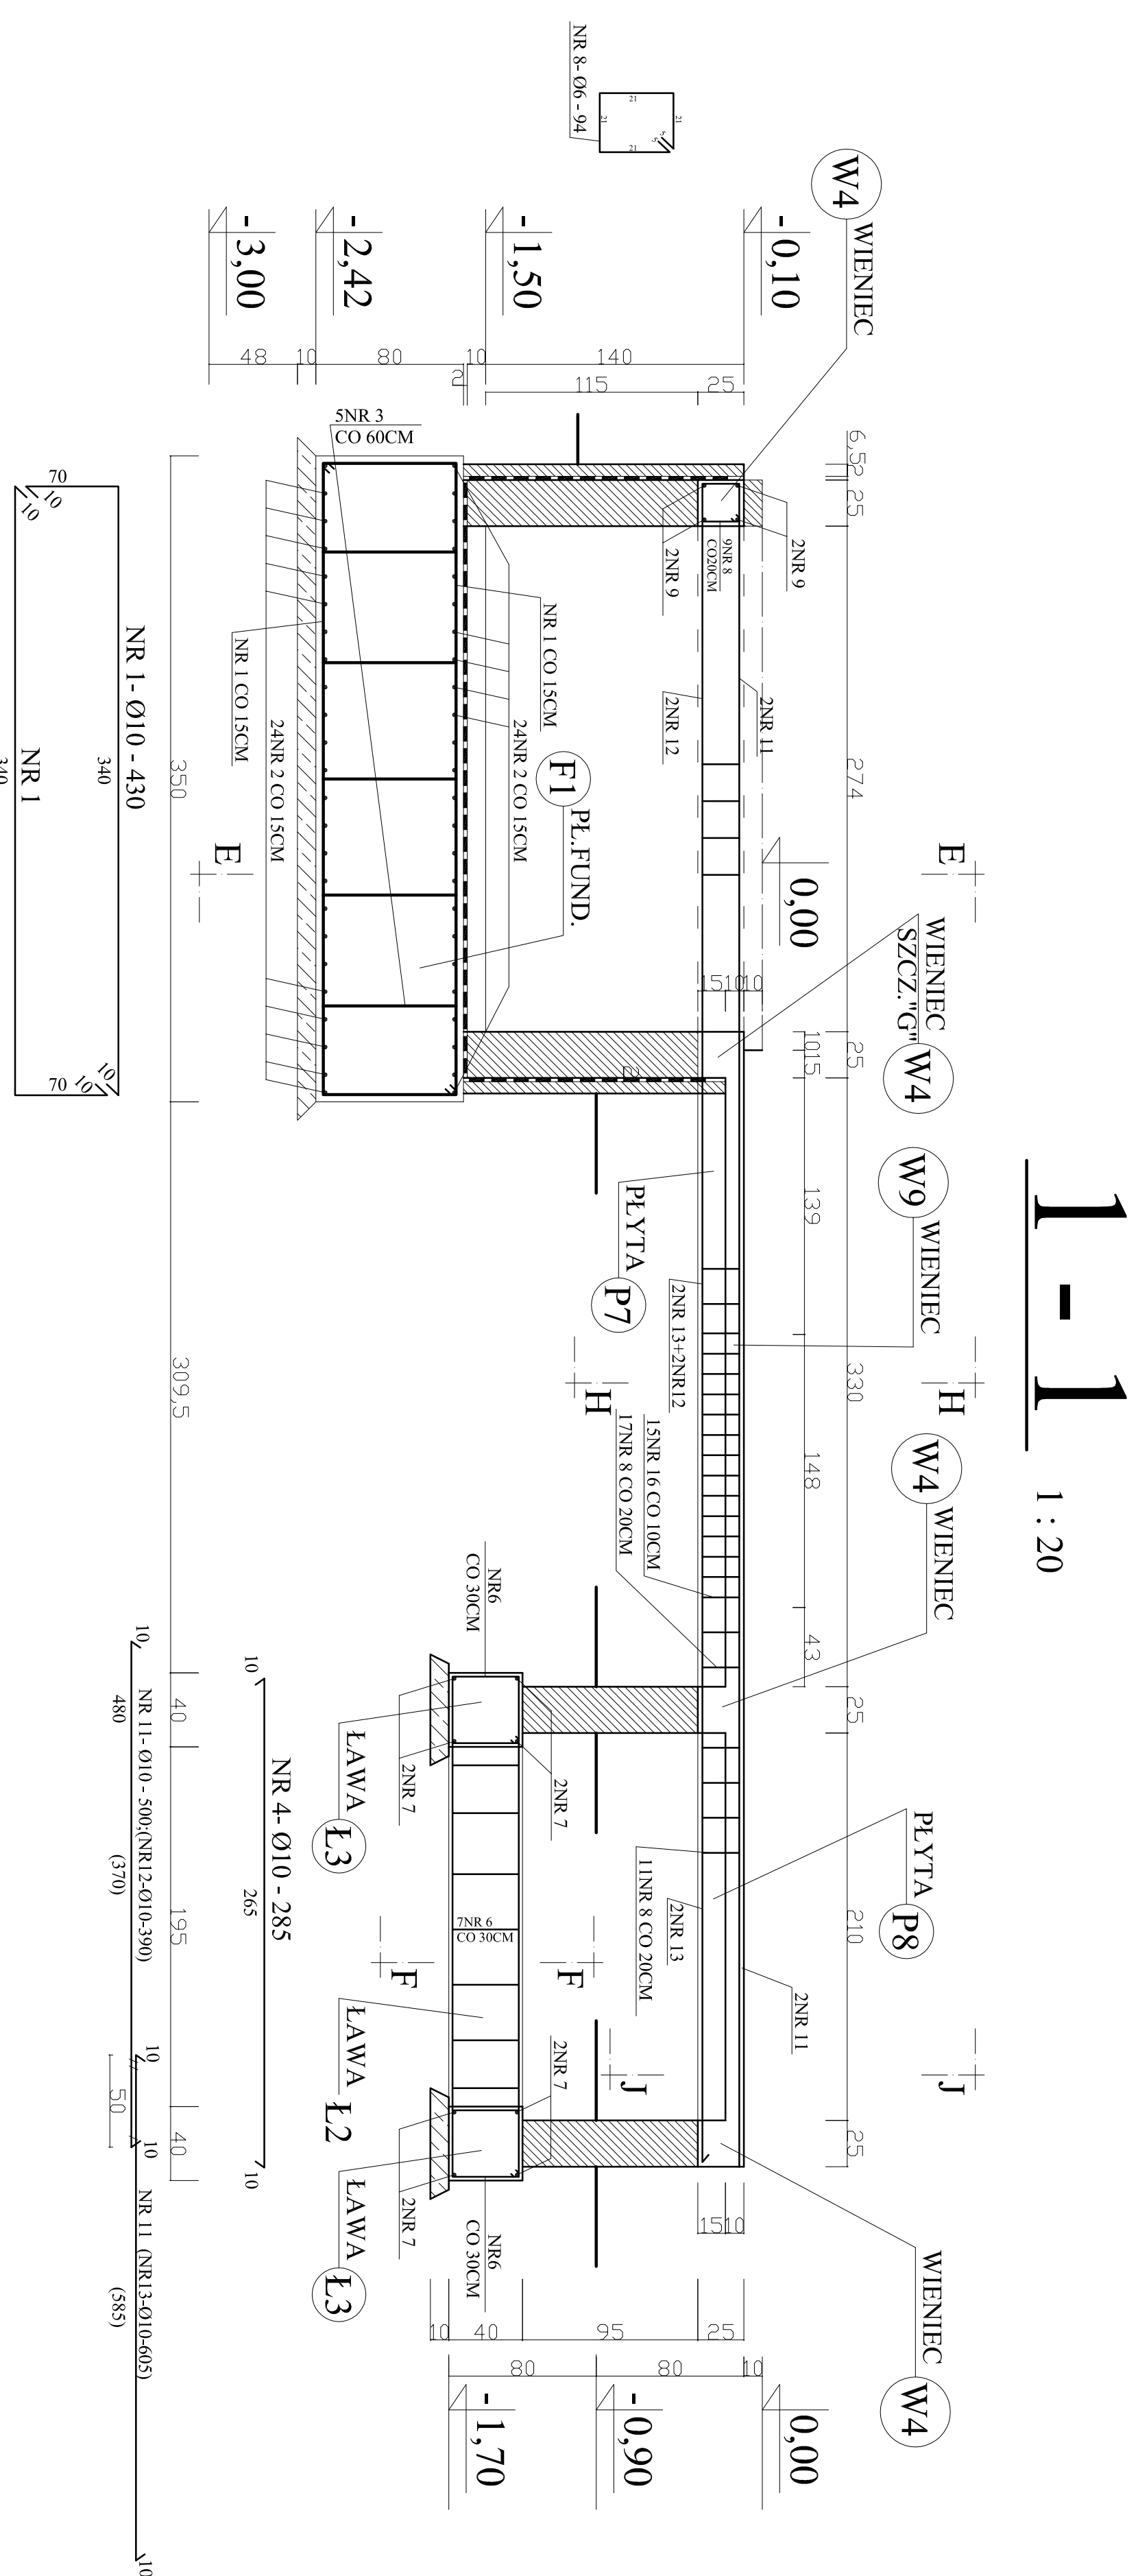

UWAGA:

BETON ZBROJONY B 20 MPa

STAL Ø ST3SX A-I

POWIERZCHNIE STYKAJĄCE SIĘ Z GRUNTEM POKRYĆ ABIZOLEM R+P
USTYTUOWANIE PROJEKT TECH. RYS. NR:

[illegible][illegible]