


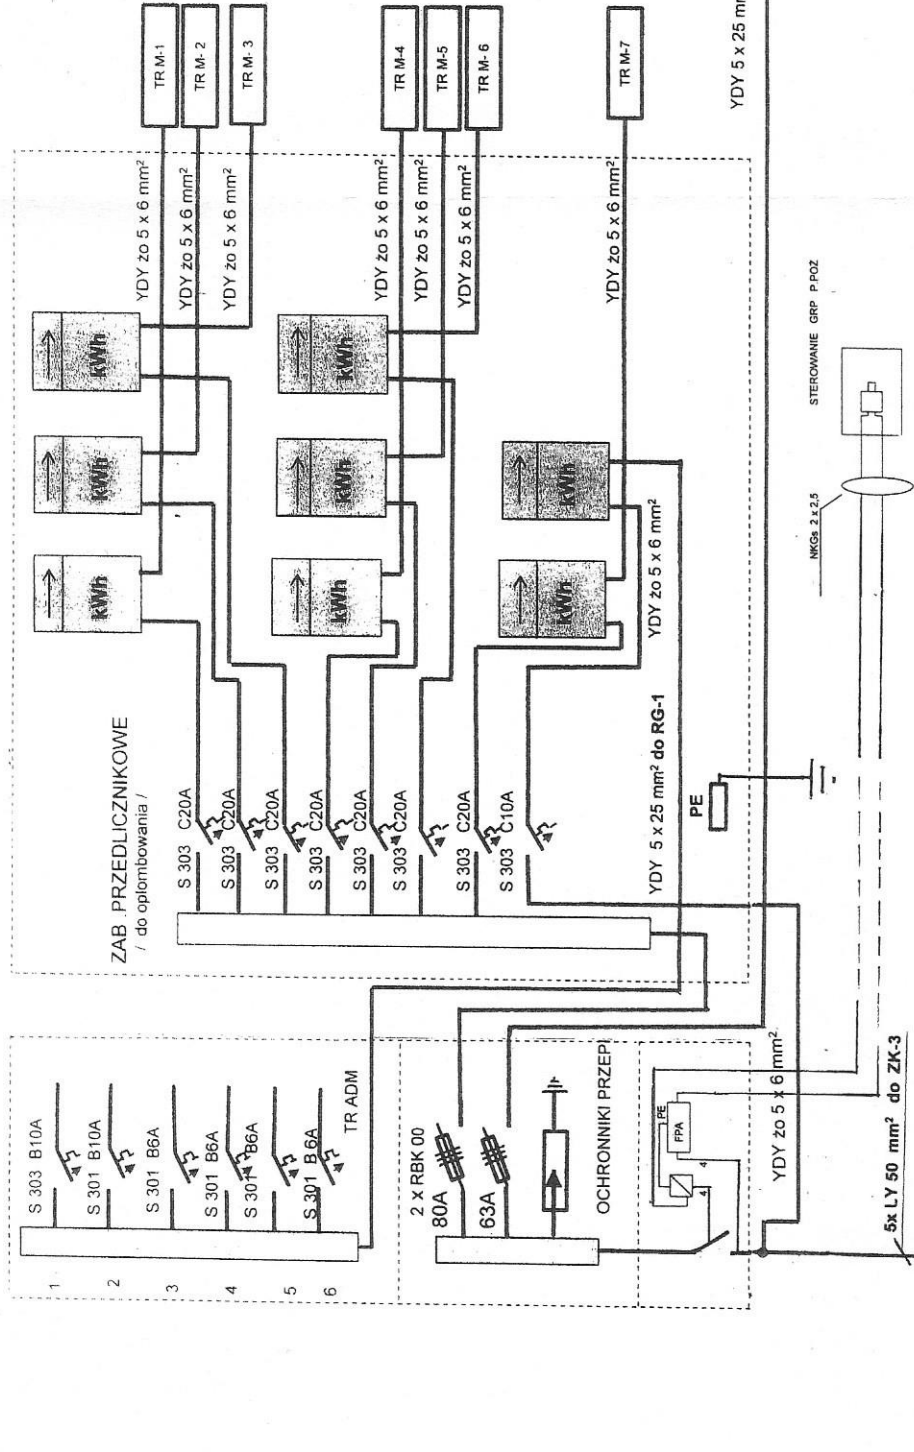




[illegible]

RG 1 - parter kl. A




Pi = 180,00 kw
Ps = 63,98 kw

RG 2 - parter kl. B

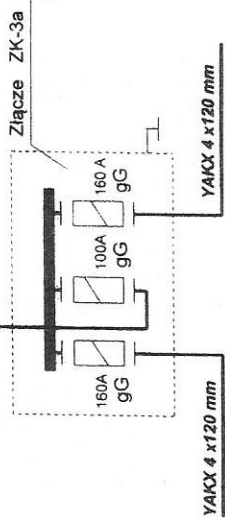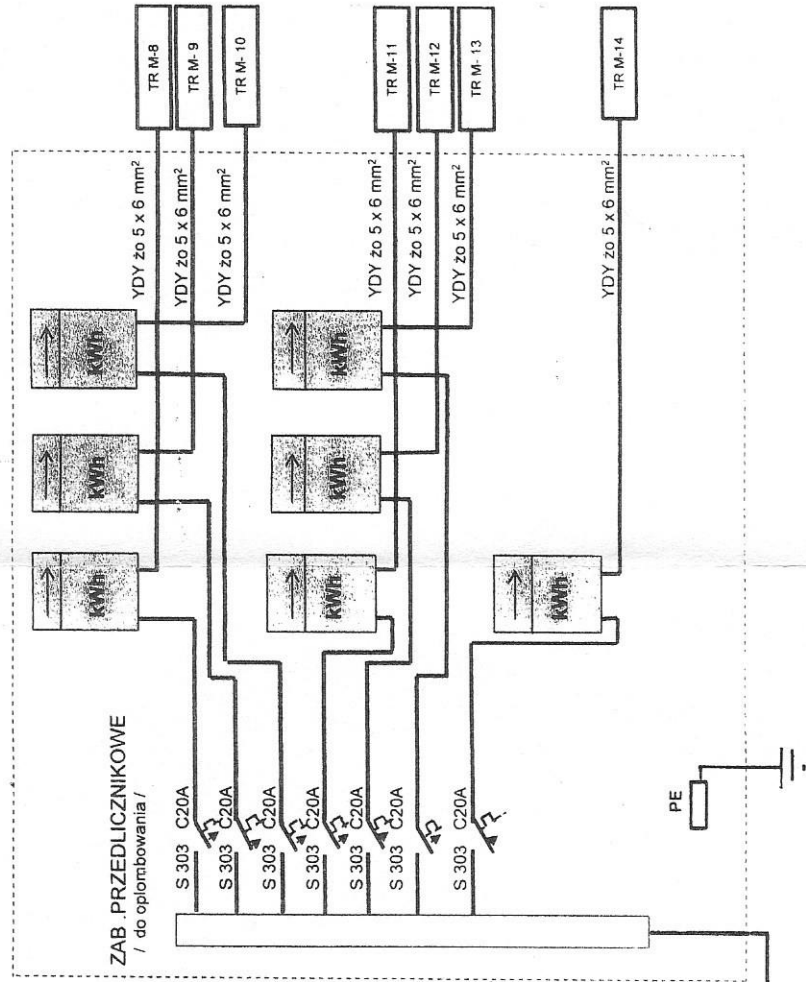

JAN SARNA
Uprawniony do kierowania, nadzorowania,
kontrolowania oraz oceniania stanu techn.
w zakresie instalacji elektr. linii energet.,
stacji i urządzeń inż. Inst. 2 5 7, 6 ust. 4
Instal. elektr. 5 7 ust. 2 5 7, 6 ust. 4
Dec. UAN VI-73/230/97 IAN VI-73/230/97
mgr inż. Władysław Techniewicz
upr. w spec. instalacyjno-inżynier
w zakresie instalacji sieci elektryczne
Nr UAN VI-73/154/97
Nr UAN VI-73/49/90

UKŁAD SIECIOWY TN-S		SYSTEM OCHRONY PRZECIWPORĄŻENIOWEJ	
PRZED DOTYKIEM BEZPOŚREDNIM - OCHRONA PODSTAWOWA		PRZESZYBKIE WYŁĄCZENIE ZASILANIA - OCHRONA DODATKOWA	
Budynek mieszkalny		Stronie Śląskie ul. Morawka 43	
OBIEKT		INWESTOR	Gmina Stronie Śląskie
			57-550 Stronie Śląskie ul. Kościuszki 55
		TYTUŁ RYSUNKU	POMIAR ENERGII ELEKTRYCZNEJ
		PROJEKTANT	JAN SARNA
			Data
			10.02.2017r
			RYS
			2

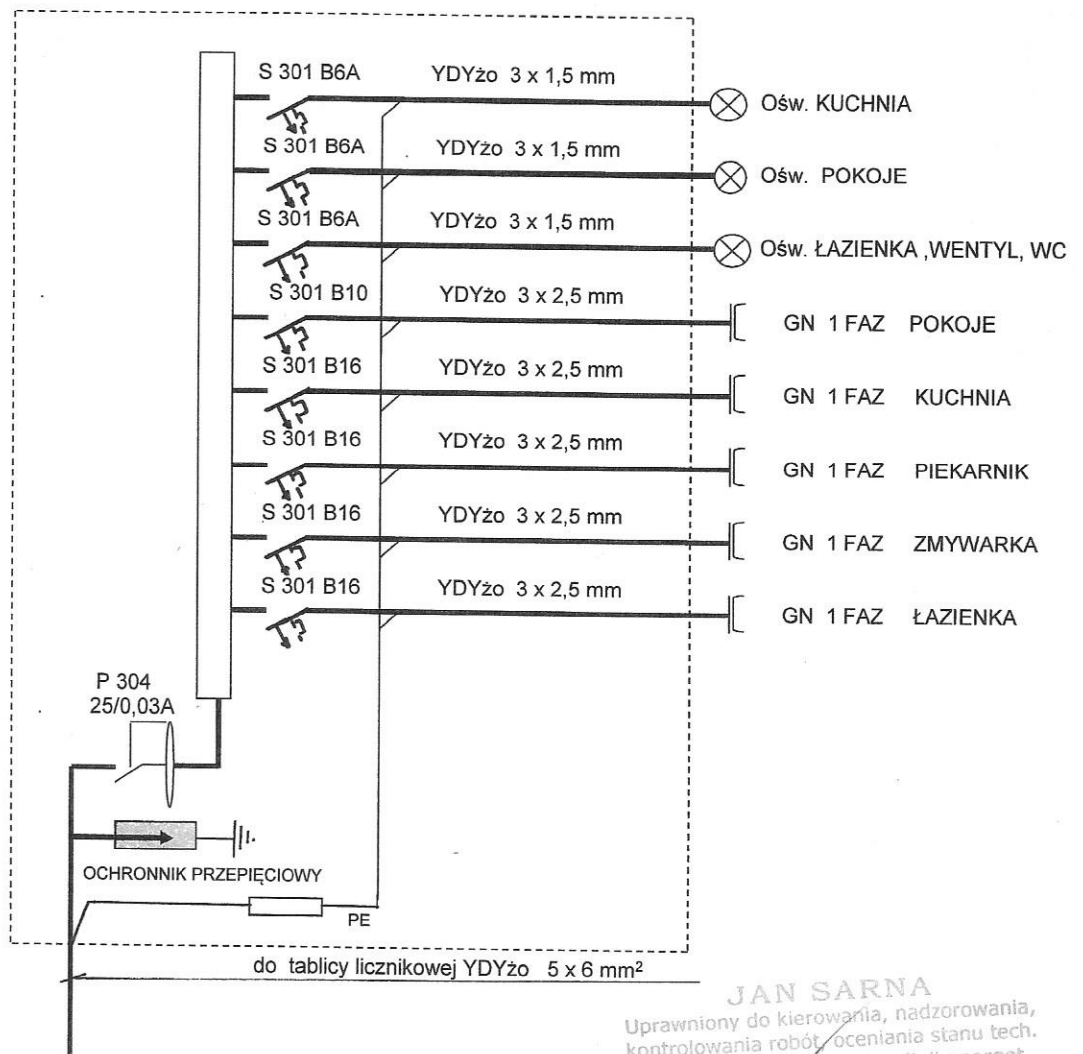


JAN SARNA
 Uprawniony do kierowania, nadzorowania,
 kontrolowania robót, oceniania stanu tech.
 w zakresie instalacji elektr. linii energet.,
 stacji i urządzeń energet. Sporządzania proj.
 instal. elektr. 5 ust. 2 § 7, § 6 ust. 4
 Dec. UAN VI-f/3/230/87 i UAN VI-7342/6/3/131/91

mgr inż. Władysław Michniewicz
 upr. w spec. instalacji elektrycznej
 w zakresie instalacji elektrycznych
 Nr UAN VI-f/3/230/87
 Nr UAN VI-f/3/49/90

UKŁAD SIECIOWY TN-S
SYSTEM OCHRONY PRZECIWPORAŻENIOWEJ
PRZED DOTYKIEM BEZPOŚREDNIM - OCHRONA PODSTAWOWA
PRZESZCZĄTKĄ WYŁĄCZENIE ZASILANIA - OCHRONA DODATKOWA

OBIEKT	Budynek mieszkalny Stronie Śląskie ul. Morawka 43	
INWESTOR	Gmina Stronie Śląskie 57-550 Stronie Śląskie ul. Kościuszki 55	Skala
TYTUŁ RYSUNKU	TABLICA ROZDZIELCZA TRM lokal mieszkalny	Data 10.02.2017r
PROJEKTANT	JAN SARNA	RYS. 3

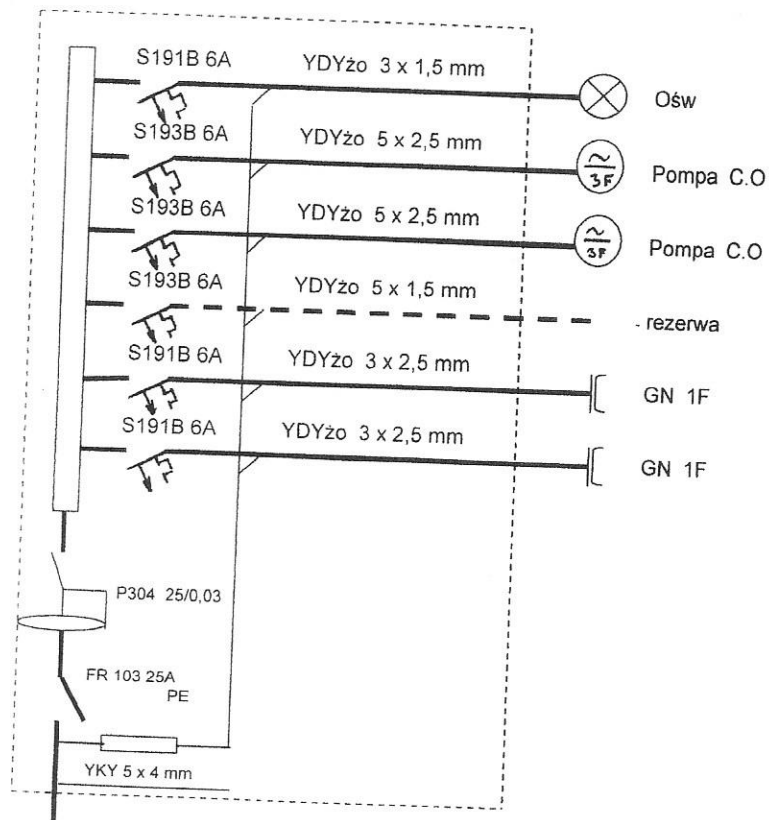


mgr inż. Władysław Suchaniewicz
upr. w spec. instalacyjno-inżynier.
w zakresie instalacji i sieci elektryczne
Nr UAN VI-f/3/156/87
Nr UAN VI-f/3/49/90

JAN SARNA

Uprawniony do kierowania, nadzorowania,
kontrolowania robót, oceniania stanu tech.
w zakresie instalacji elekt. linii energet.,
stacji i urządzeń energet. Sporządzania proj.
instal. elektr. 2 § 5 ust. 2 § 7, § 6 ust. 4
Dec. UAN VI-f/3/230/87, UAN VI-7342/6/3/131/91

UKŁAD SIECIOWY TN-S
SYSTEM OCHRONY PRZECIWPORAŻENIOWEJ
PRZED DOTYKIEM BEZPOŚREDNIM - OCHRONA PODSTAWOWA
PRZESZCZYBIE WYŁĄCZENIE ZASILANIA - OCHRONA DODATKOWA

OBIEKT	Budynek mieszkalny Stronie Śląskie ul. Morawka 43	
INWESTOR	Gmina Stronie Śląskie 57-550 Stronie Śląskie ul. Kościuszki 55	Skala
TYTUŁ RYSUNKU	TABLICA ROZDZIELCZA TRW węzeł cieplny	Data 10.02.2017r
PROJEKTANT	JAN SARNA	RYS 4

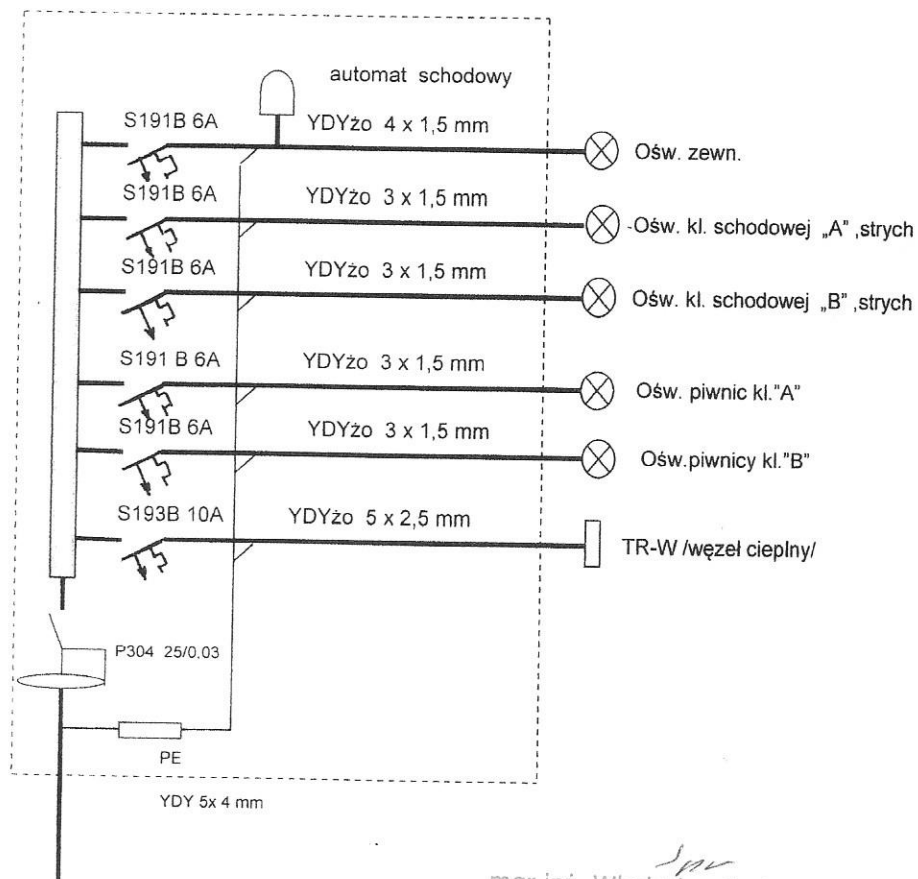


mgr inż. Władysław Juchniewicz
upr. w spec. instalacyjno-inżynier
w zakresie instalacji i linii elektrycznych
Nr UAN VI-127/55/87
Nr UAN VI-f/3/49/90

JAN SARNA
Uprawniony do kierowania, nadzorowania,
kontrolowania robót, oceniania stanu tech.
w zakresie instalacji i linii energet.,
stacji i urządzeń energet. Sporządzania proj.
instal. elektr. 2 § 5 ust. 2/§ 7, § 6 ust. 4
Dec. UAN VI-f/3/230/87, UAN VI-7342/6/3/131/91

UKŁAD SIECIOWY TN-S
SYSTEM OCHRONY PRZECIWPORAŻENIOWEJ
PRZED DOTYKIEM BEZPOŚREDNIM - OCHRONA PODSTAWOWA
PRZEZ SZYBKIE WYŁĄCZENIE ZASILANIA - OCHRONA DODATKOWA

OBIEKT	Budynek mieszkalny Stronie Śląskie ul. Morawka 43	
INWESTOR	Gmina Stronie Śląskie 57-550 Stronie Śląskie ul. Kościuszki 55	Skala
TYTUŁ RYSUNKU	TABLICA ROZDZIELCZA ADM	Data 10.02.2017r
PROJEKTANT	JAN SARNA	RYS 5

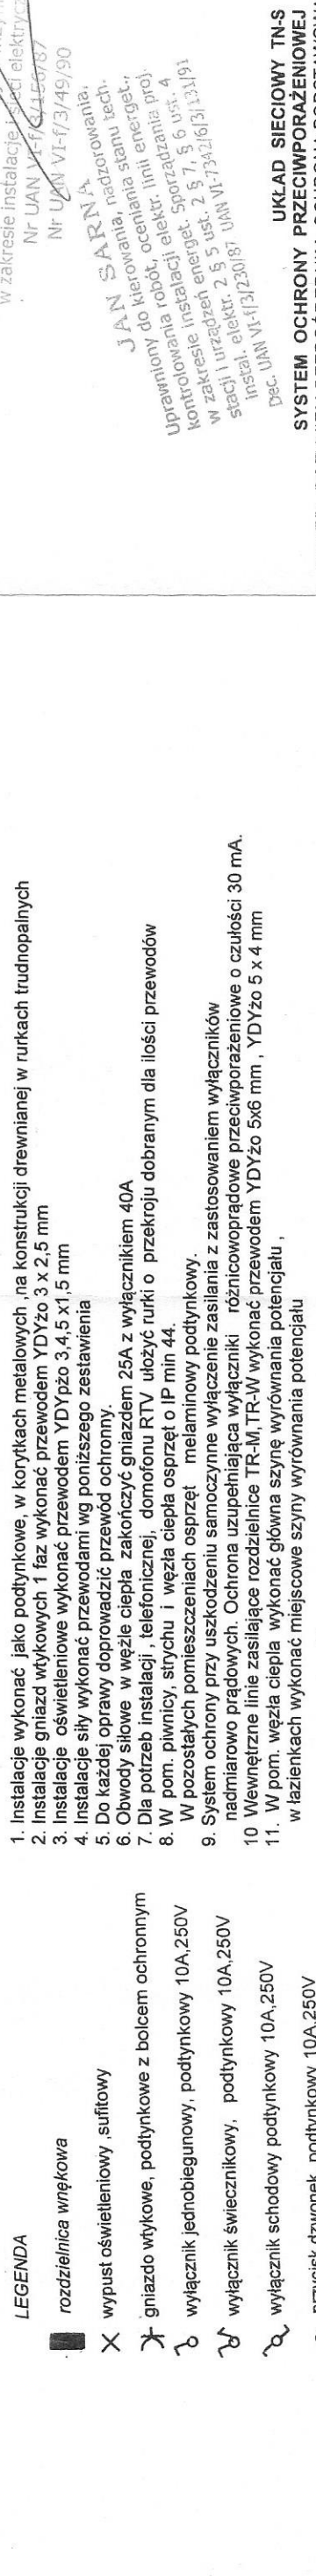[illegible]

3. Instalacje oświetleniowe wykonać przewodem YDYpżo 3,4,5 x1,5 mm
4. Instalacje siły wykonać przewodami wg poniższego zestawienia
5. Do każdej oprawy doprowadzić przewód ochronny.
6. Obwody siłowe w węźle ciepła zakończyć gniazdem 25A z wyłącznikiem 40A
7. Dla potrzeb instalacji, telefonicznej, domofonu RTV ułożyć turki o przekroju dobranym dla ilości przewodów
8. W pom. piwnicy, strychu i węźle ciepła osprzęt o IP min 44.
W pozostałych pomieszczeniach osprzęt melaminowy podtynkowy.
9. System ochrony przy uszkodzeniu samoczynne wyłączenie zasilania z zastosowaniem wyłączników nadmiarowo prądowych. Ochrona uzupełniająca wyłączniki różnicowoprądowe przeciwporażeniowe o czułości 30mA
10. Wewnętrzne linie zasilające rozdzielnice TR-M, TR-W wykonać przewodem YDYżo 5x6 mm, YDYżo 5 x 4 mm
11. W pom. węzła ciepła wykonać główna szynę wyrównania potencjału ,
w łazienkach wykonać miejscowe szyny wyrównania potencjału

LEGENDA

X	wypust oświetleniowy, sufitowy
⌵	gniazdo wtykowe, podtyńnikowe z bolcem ochronnym
⌶	wyłącznik jednobiegunowy, podtyńnikowy 10A, 250V
⌷	wyłącznik świecznikowy, podtyńnikowy 10A, 250V
⌸	wyłącznik schodowy, podtyńnikowy 10A, 250V

☐ uziom fundamentowy			
☐ przewód PE instalacji LYzo 10			
☐ instalacja metalowa co LYzo10			
☐ instalacja metalowa zimnej wody LYzo10			
☐ konstrukcje metalowe LYzo 6			
☐ miejscowa szyna wyrównania potencjału LYzo4			


[illegible]

Dec. 1991

UKŁAD SIECIOWY TN-S
SYSTEM OCHRONY PRZECIWPORAŻENIOWEJ
WYŁĄCZENIE ZASILANIA- OCHRONA PODSTAWOWA
WYŁĄCZENIE ZASILANIA- OCHRONA DODATKOWA

Budynek mieszkalny Stronie Śląskie ul. Morawka 43	Skala
Wina Stronie Śląskie Śląskie ul. Kościuszki 55	Data 10.02.2017r
Wietienia i gniazd wtykowych nica /	RYS 6

RZUT PARTERU

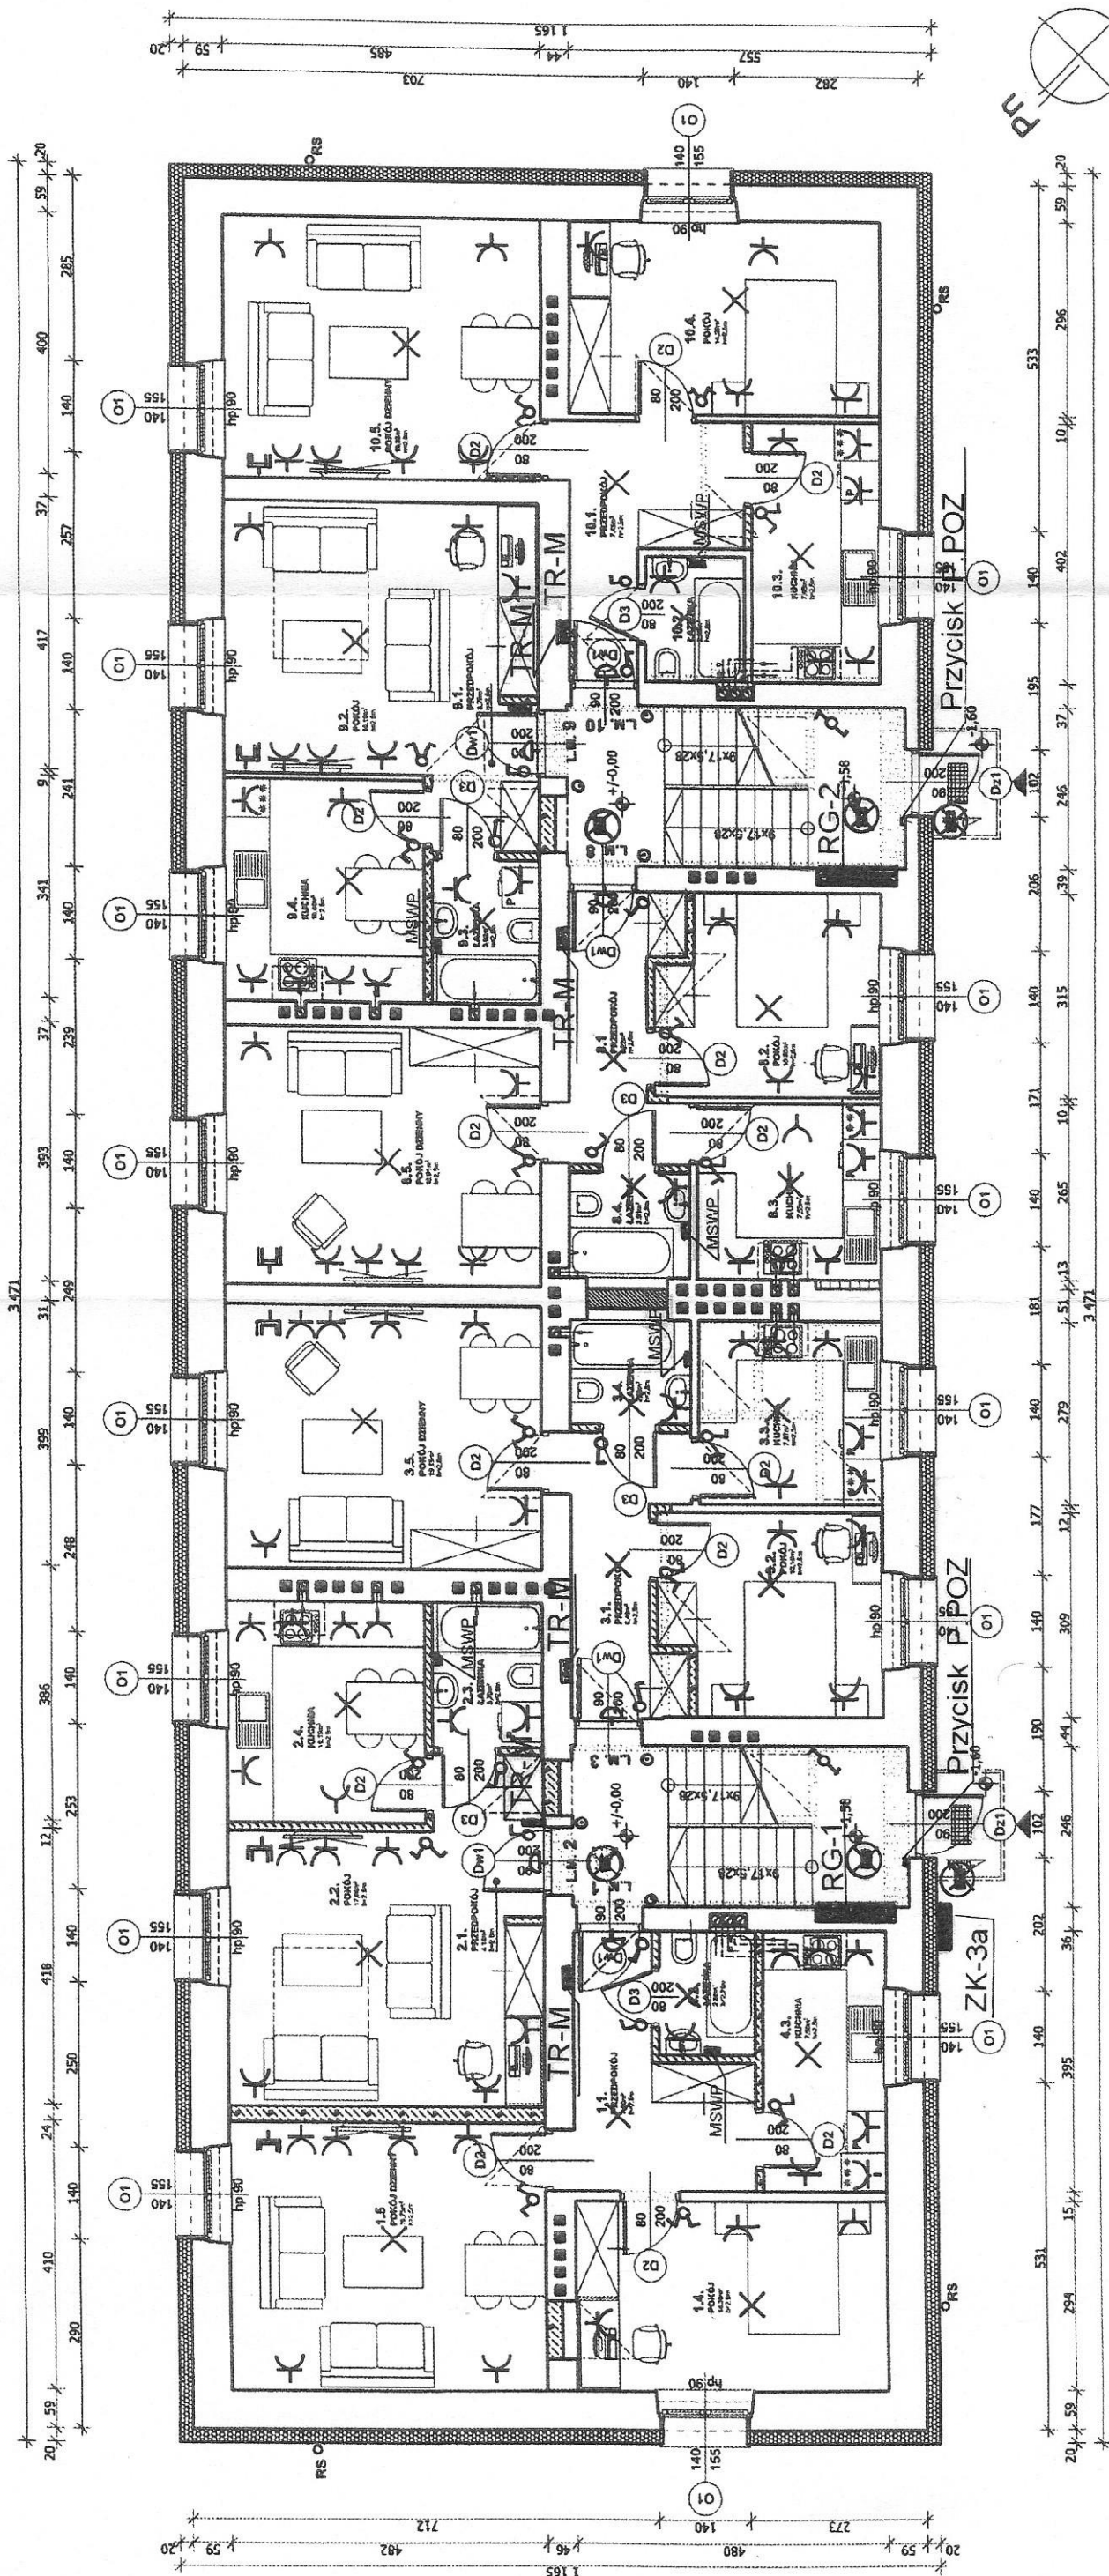

LEGENDA

- rozdzielnica wężkowa
- wypust oświetleniowy, sufitowy
- gniazdo wyłkowe, podtynkowe z bolcem ochronnym
- wyłącznik jednobiegunowy, podtynkowy 10A, 250V
- wyłącznik świecznikowy, podtynkowy 10A, 250V
- wyłącznik schodowy podtynkowy 10A, 250V
- przycisk dzwonek, podtynkowy 10A, 250V
- dzwonek elektryczny 230V

- Instalacje wykonać jako podtynkowe, w korytkach metalowych, na konstrukcji drewnianej w rurkach trudnopalnych
- Instalacje gniazd wykonywać 1 faz wykonać przewodem YDYzo 3 x 2,5 mm
- Instalacje oświetleniowe wykonać przewodem YDYpzo 3,4,5 x 1,5 mm
- Instalacje siły wykonać przewodami wg poniższego zestawienia
- Do każdej oprawy doprowadzić przewód ochronny
- Obwody siłowe w węźle ciepła zakończyć gniazdem 25A z wyłącznikiem 40A
- Dla potrzeb instalacji, telefonicznej, domofonu RTV, ułożyć rurki o przekroju dobranym dla ilości przewodów
- W pom. piwnicy, strychu i wężla ciepła osprzęt o IP min 44
- W pozostałych pomieszczeniach osprzęt melaminowy podtynkowy
- System ochrony przy uszkodzeniu samoczynne wyłączenie zasilania z zastosowaniem wyłączników nadmiarowo prądowych. Ochrona uzupełniająca wyłączniki różnicowoprądowe przeciwporażeniowe o czułości 30 mA
- Wewnętrzne linie zasilające rozdzielnice TR-M, TR-W wykonać przewodem YDYzo 5x6 mm, YDYzo 5 x 4 mm
- W pom. wężla ciepła wykonać główną szynę wyrównania potencjału, w łazienkach wykonać miejscowe szyny wyrównania potencjału

MSWP miejscowa szyna wyrównania potencjału


- przewód PE instalacji LYzo 2,5
- instalacja metalowa co LYzo2,5
- instalacja metalowa zimnej wody LYzo2,5
- brodzik LYzo 2,5
- główna szyna wyrównania potencjału LYzo4

mgr inż. Władysław Jachniewicz
upr. w specj. instal. elektro-technicznych
w zakresie instalacji elektrycznych
Nr UAN VI-413/230187 UAN VI-7342/6131191
Nr UAN VI-413/230187 UAN VI-7342/6131191
Uprawnienia do kierowania, nadzoru, nadzoru techn.
w zakresie instalacji elektrycznych, linii energet.,
kontrolowania robót, oceniania stanu instalacji i urządzeń energet. 2, 5, 6, 7,100

UKŁAD SIECIOWY TN-S
SYSTEM OCHRONY PRZECIWPORĄŻENIOWEJ
PRZED DOKŁADNĄ BEZPOŚREDNIM - OCHRONA PODSTAWOWA
PRZESZCZYBIE WYŁĄCZENIE ZASILANIA - OCHRONA DODATKOWA

OBIEKT	Budynek mieszkalny Stronie Śląskie ul. Morawka 43	Skala
INWESTOR	Gmina Stronie Śląskie 57-550 Stronie Śląskie ul. Kościuszki 55	
TYTUŁ RYSUNKU	Instalacje oświetlenia i gniazd wykonywanych / parter /	Data 10.02.2017r

RZUT PIERWSZEGO PIĘTRA

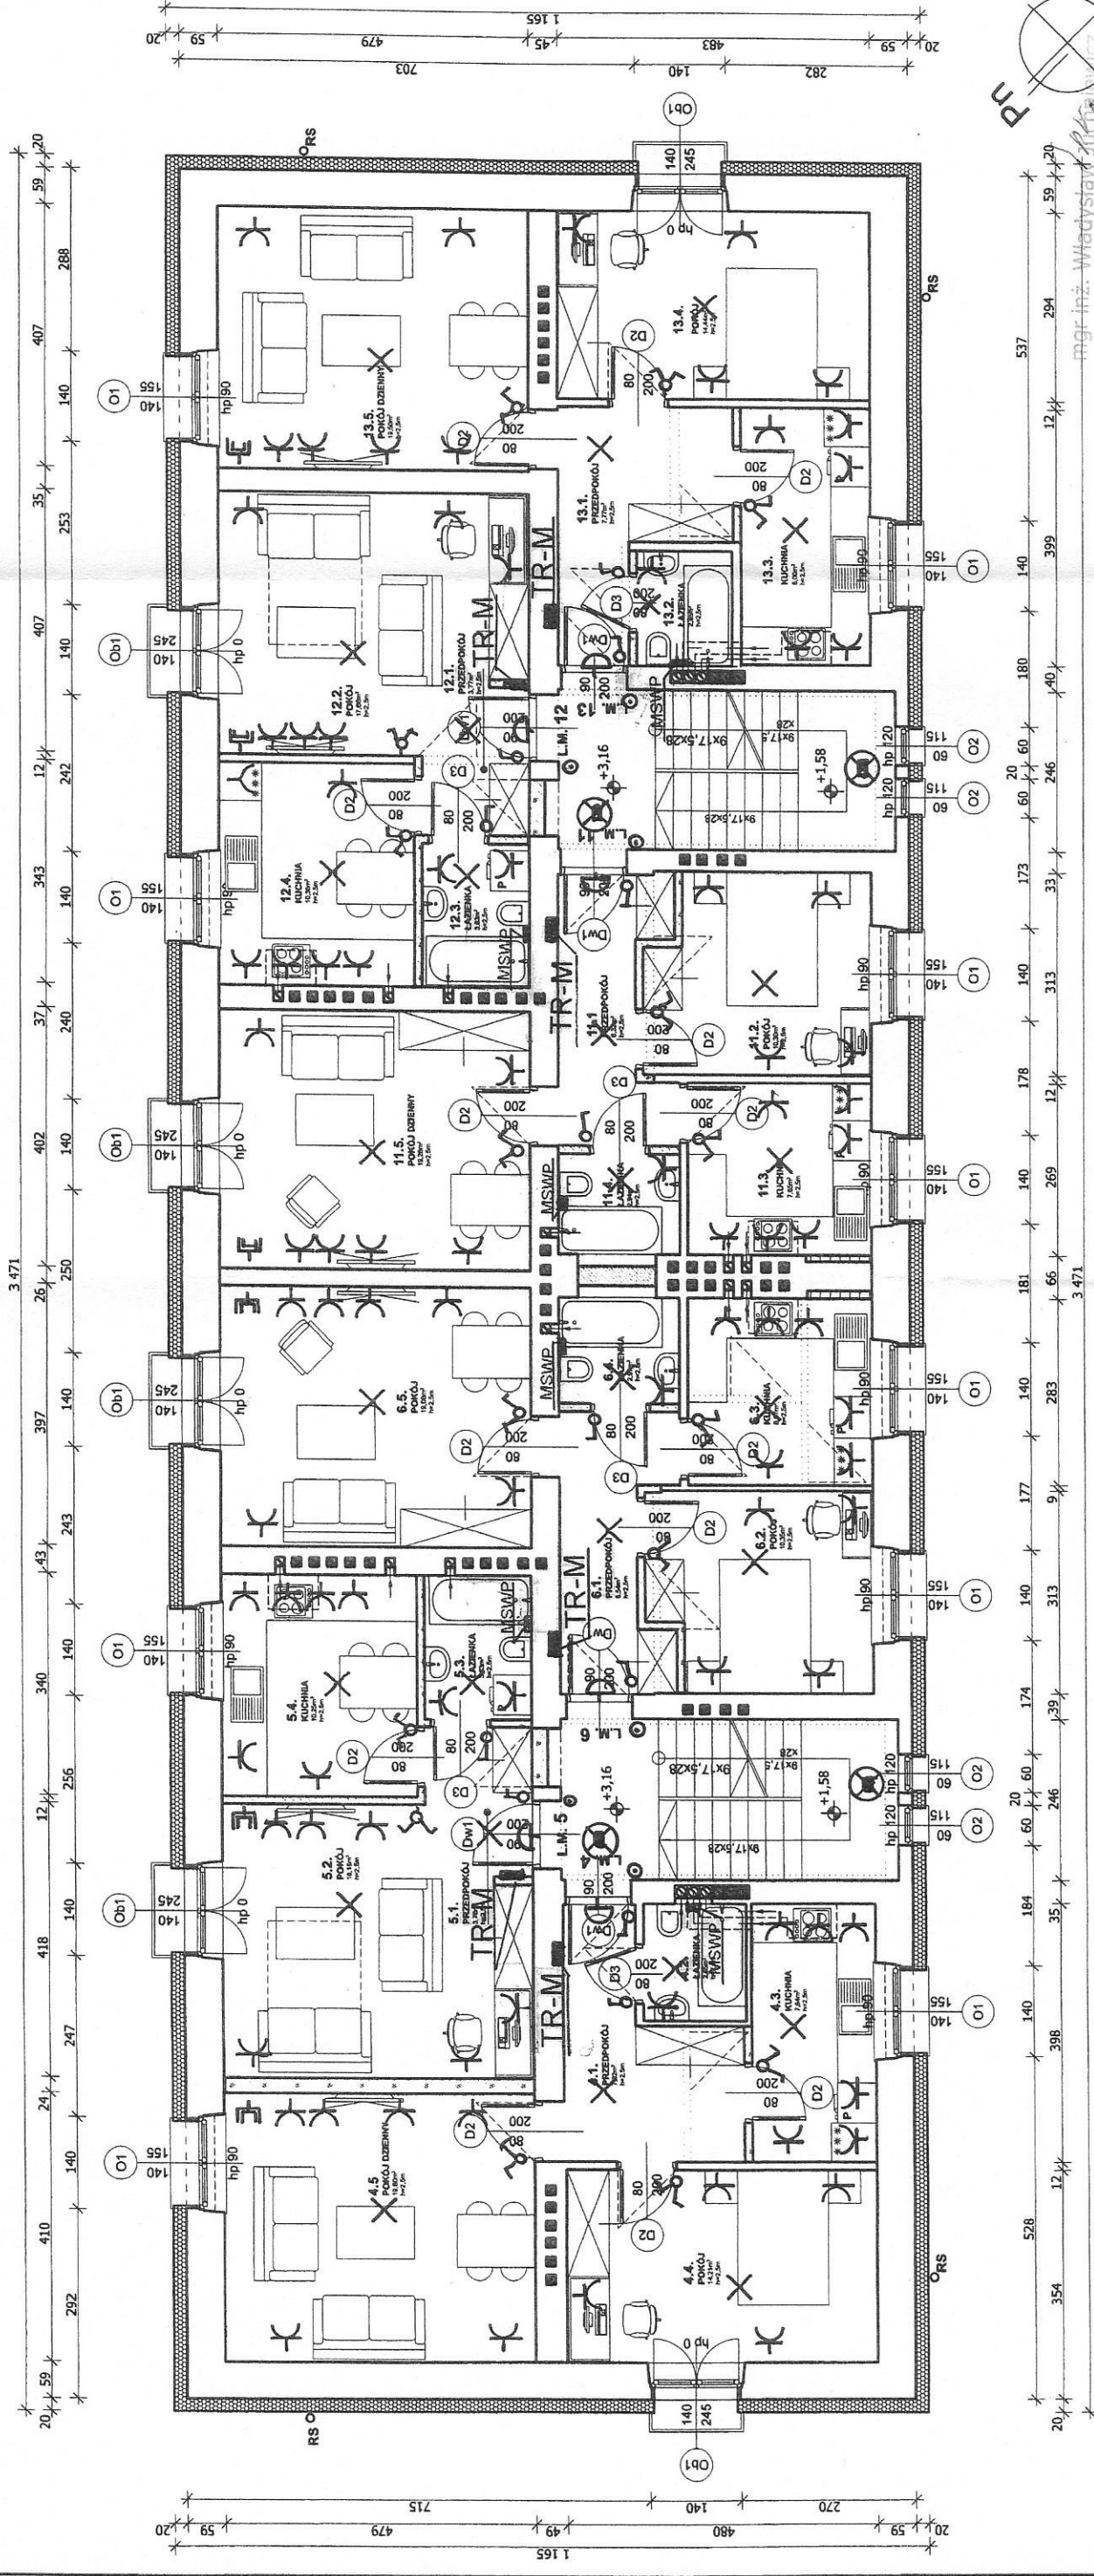

1. Instalacje wykonać jako podtynkowe, w korytkach metalowych, na konstrukcji drewnianej w rękach trudnopalnych

1. Instalacje wykonać jako podtynkowe, w korytkach metalowych ,na konstrukcji drewnianej w rurkach trudnopalnych
2. Instalacje gniazd wykonywać 1 faz wykonać przewodem YDYżo 3 x 2,5 mm
3. Instalacje oświetleniowe wykonać przewodem YDYżo 3,4,5 x1,5 mm
4. Instalacje siły wykonać przewodami wg poniższego zestawienia
5. Do każdej oprawy doprowadzić przewód ochronny.
6. Obwody siłowe w węźle ciepła zakończyć gniazdem 25A z wyłącznikiem 40A
7. Dł. kabli potrzeb instalacji: telefonicznej, domofonu RTV, ułożyć rurki o przekroju dobranym dla ilości przewodów
8. W pom. piwnicy, strychu i wężła ciepła osprzęt o IP min 44.
9. W pozostałych pomieszczeniach osprzęt melaminowy podtynkowy.
10. System ochrony przy uszkodzeniu samoczynne wyłączenie zasilania z zastosowaniem wyłączników nadmiarowo prądowych. Ochrona uzupełniająca wyłączniki różnicowoprądowe przeciwpożarowe o czułości 30 mA.
11. Wewnętrzne linie zasilające rozdzielnice TR-M, TR-W wykonać przewodem YDYżo 5x6 mm , YDYżo 5 x 4 mm
12. W pom. wężła ciepła wykonać główna szynę wyrównania potencjału , w łazienkach wykonać miejscowe szyny wyrównania potencjału

MSWP miejscowa szyna wyrównania potencjału

- — przewód PE instalacji LYżo 2,5
- — instalacja metalowa co LYżo2,5
- — instalacja metalowa zimnej wody LYżo2,5
- — brodzik LYżo 2,5 ,
- — główna szyna wyrównania potencjału LYżo4

LEGENDA


-  rodzelnica wnękowa
-  wypust oświetleniowy, sufitowy
-  gniazdo wtykowe, podtynkowe z bolcem ochronnym
-  wyłącznik jednobiegunowy, podtynkowy 10A, 250V
-  wyłącznik świecznikowy, podtynkowy 10A, 250V
-  wyłącznik schodowy podtynkowy 10A, 250V
-  przycisk dzwonek, podtynkowy 10A, 250V
-  dzwonek elektryczny 230V


UKŁAD SIECIOWY TN-S
SYSTEM OCHRONY PRZECIWPORAŻENIOWEJ
PRZED DOTYKIEM BEZPOŚREDNIM - OCHRONA PODSTAWOWA
PRZESZCZYBIE WYŁĄCZENIE ZASILANIA - OCHRONA DODATKOWA

OBIEKT	Budynek mieszkalny Stronie Śląskie ul. Morawka 43		
INWESTOR	Gmina Stronie Śląskie 57-550 Stronie Śląskie ul. Kościuski 55	Skala	
TYTUŁ RYSUNKU	Instalacje oświetlenia i gniazd wykonywanych / piętro /	Data 10.02.2017r	
PROJEKTANT	JAN SARNA	RYS 8	

RZUT PODDASZA

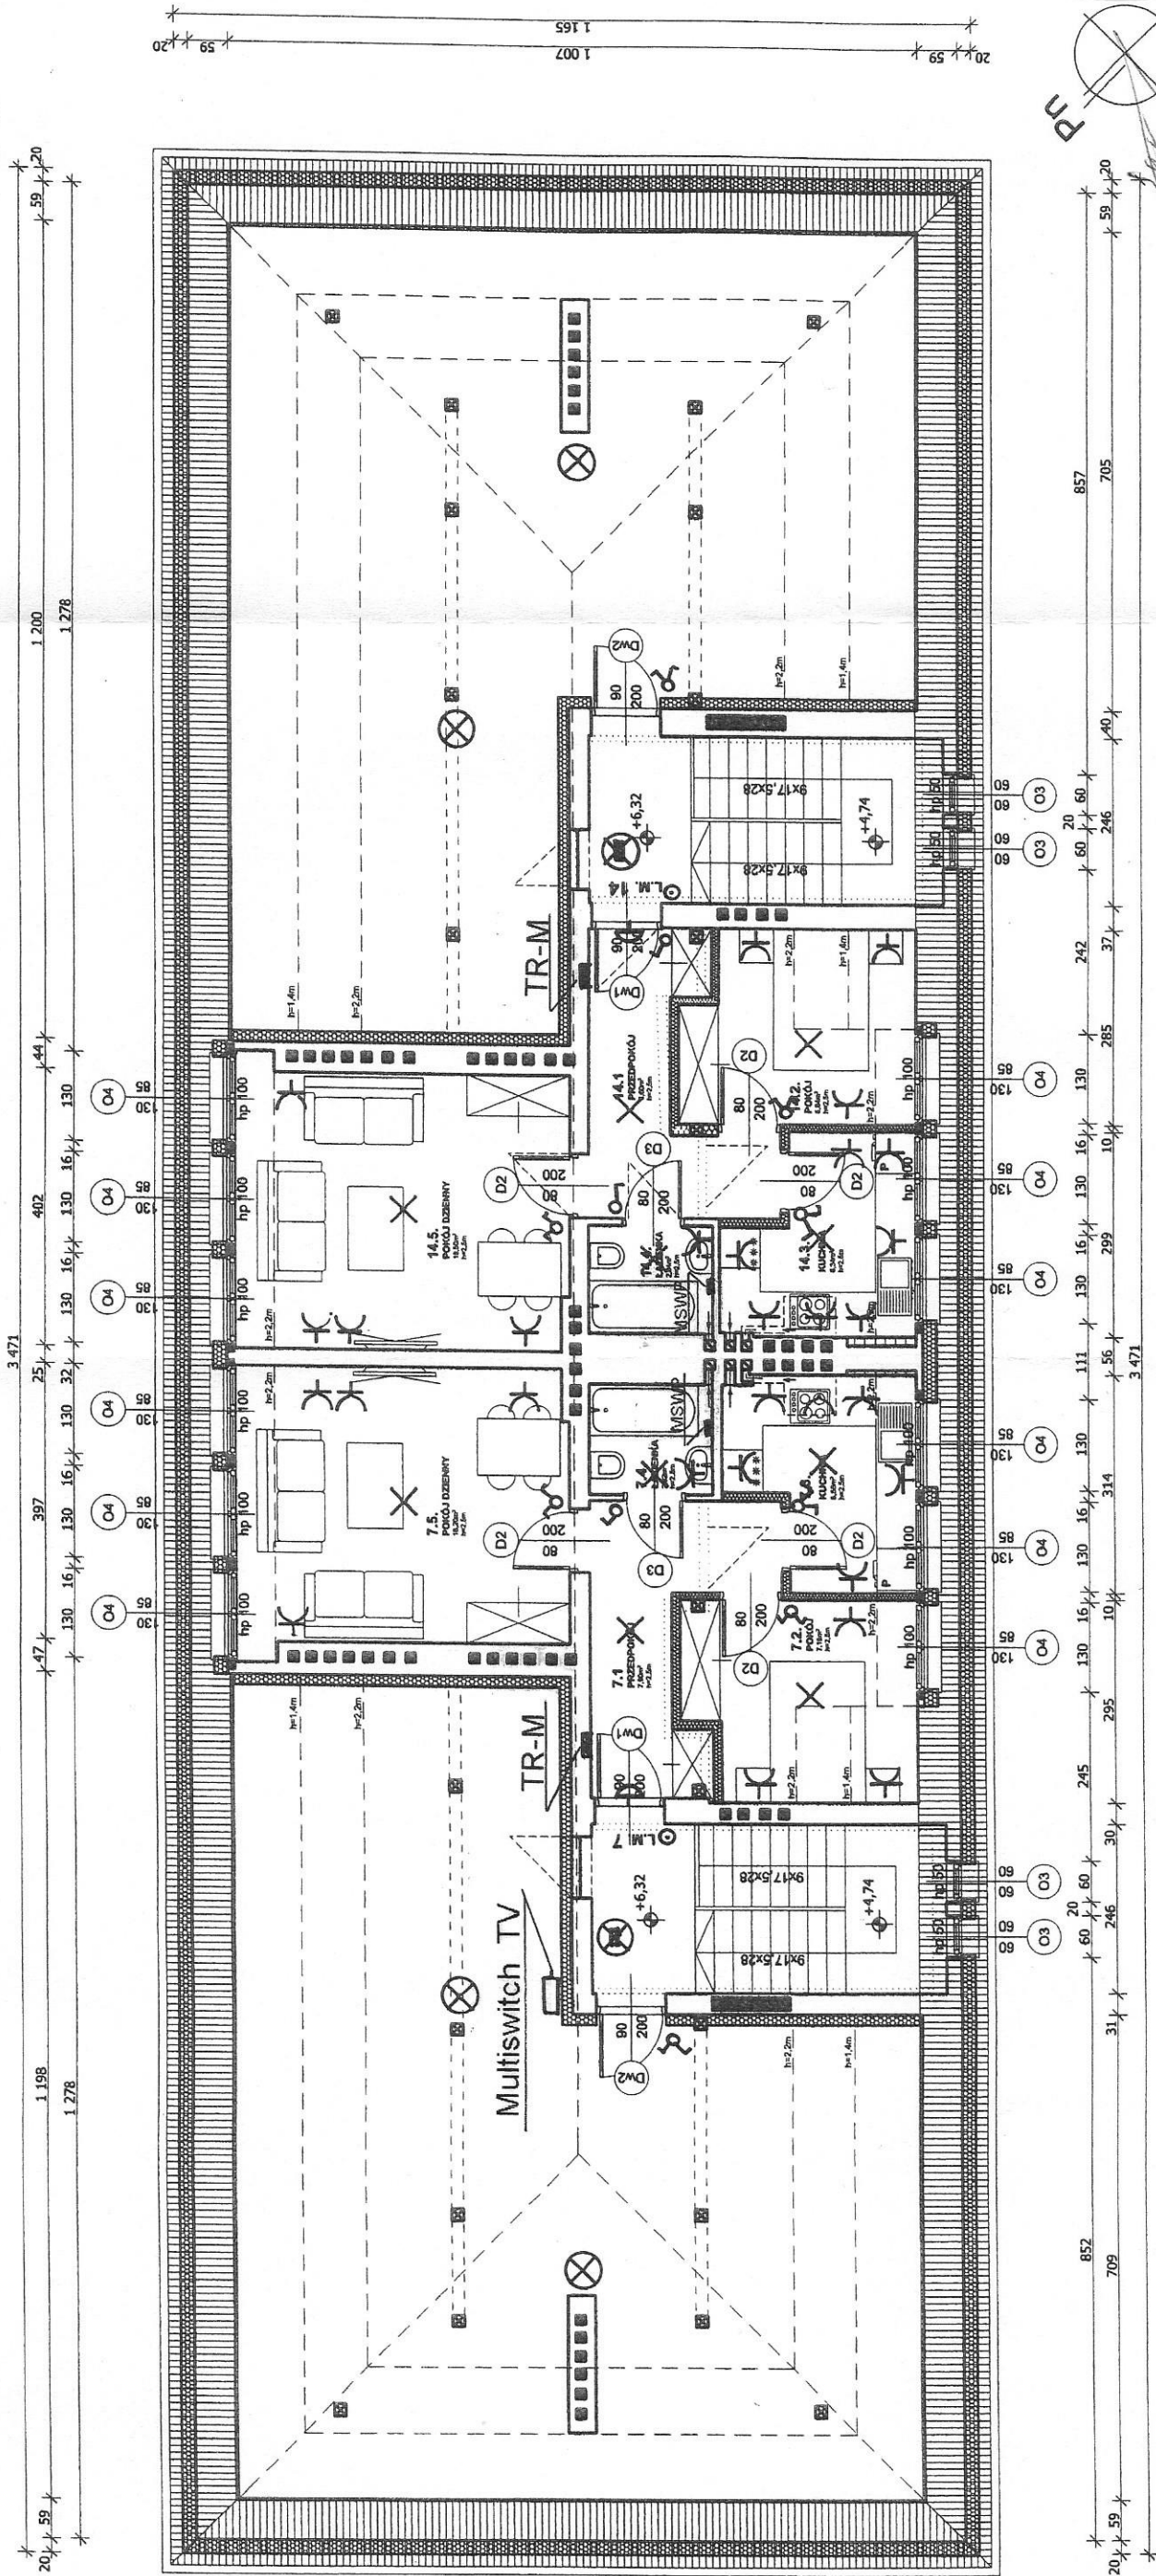

1. Instalacje wykonać jako podtynkowe, w korytkach metalowych, na konstrukcji drewnianej w rurkach trudnopalnych

2. Instalacje gniazd wtykowych 1 faz wykonać przewodem YDYżo 3 x 2,5 mm

3. Instalacje oświetleniowe wykonać przewodem YDYpżo 3,4,5 x 1,5 mm

4. Instalacje siły wykonać przewodami wg poniższego zestawienia

5. Do każdej oprawy doprowadzić przewód ochronny.

6. Obwody siłowe w węźle ciepła zakończyć gniazdem 25A z wyłącznikiem 40A

7. Dla potrzeb instalacji, telefonicznej, domofonu RTV ułożyć rurki o przekroju dobranym dla ilości przewodów

8. W pom. piwnicy, strychu i wężla ciepła osprzęt o IP min 44.

9. System ochrony przy uszkodzeniu osprzęt melaminowy podtynkowy.

10. Wewnętrzne linie zasilające rozdzielnice TR-M, TR-W wykonać przewodem YDYżo 5x6 mm, YDYżo 5 x 4 mm

11. W pom. wężla ciepła wykonać główną szynę wyrównania potencjału,

w łazienkach wykonać miejscowe szyny wyrównania potencjału

MSWP miejscowa szyna wyrównania potencjału

— przewód PE instalacji LYżo 2,5

— instalacja metalowa co LYżo2,5

— instalacja metalowa zimnej wody LYżo2,5

— brodzik LYżo 2,5

— główna szyna wyrównania potencjału LYżo4

LEGENDA

rozdzielnica wnąkowa

wypust oświetleniowy, sufitowy

gniazdo wtykowe, podtynkowe z bolcem ochronnym

wyłącznik jednobiegunowy, podtynkowy 10A, 250V

wyłącznik świecznikowy, podtynkowy 10A, 250V

wyłącznik schodowy podtynkowy 10A, 250V

przycisk dzwonek, podtynkowy 10A, 250V

dzwonek elektryczny 230V

mgr inż. Władysław Duchmiewicz
upr. w specj. instalacji elektroinstalacyjnych
w zakresie instalacji i sieci elektrycznych
Nr UAN VI-f/3/156/87
Nr UAN VI-f/3/49/90

JAN SARNA
Budynek mieszkalny
Stronie Śląskie ul. Morawka 43
Gmina Stronie Śląskie
57-550 Stronie Śląskie ul. Kościuszki 55

SYSTEM OCHRONY PRZECIWPORAŻENIOWEJ
PRZED DOTYKIEM BEZPOŚREDNIM - OCHRONA PODSTAWOWA
PRZESZCZYBIE WYŁĄCZENIE ZASILANIA - OCHRONA DODATKOWA

OBIEKT	Budynek mieszkalny
INWESTOR	Stronie Śląskie ul. Morawka 43
TYTUŁ RYSUNKU	Instalacje oświetlenia i gniazd wtykowych / poddasze /
PROJEKTANT	JAN SARNA
INWESTOR	Gmina Stronie Śląskie
TYTUŁ RYSUNKU	Instalacje oświetlenia i gniazd wtykowych / poddasze /
PROJEKTANT	JAN SARNA

Skala

57-550 Stronie Śląskie ul. Kościuszki 55

Instalacje oświetlenia i gniazd wtykowych / poddasze /



JAN SARNA

RYS

9

57-550 Bystrowa ul. Krasińskiego 159

NIP 622

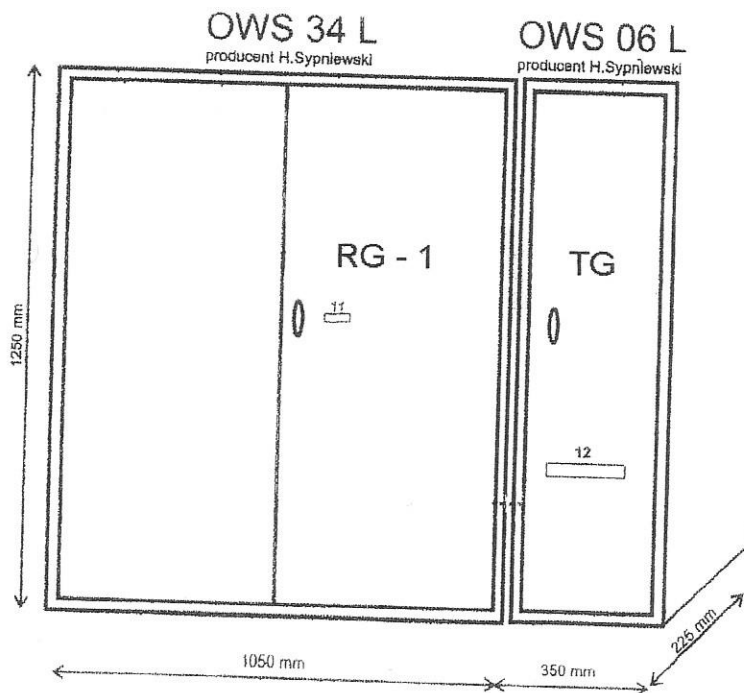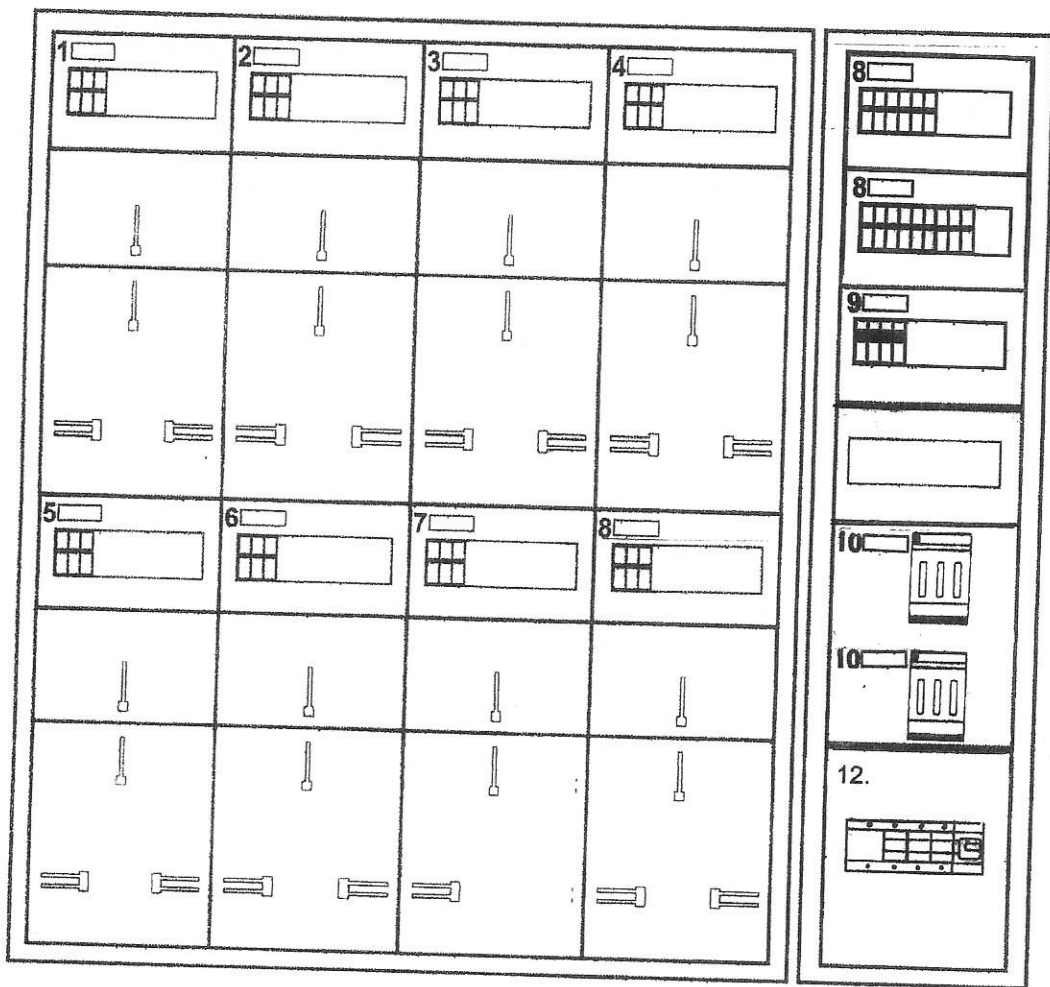


Opisy tabliczek:


1. Mieszkanie nr 1
2. Mieszkanie nr 2
3. Mieszkanie nr 3
4. Mieszkanie nr 4
5. Mieszkanie nr 5
6. Mieszkanie nr 6
7. Mieszkanie nr 7
8. Obwody administracyjne
9. Zabezpieczenie przepięciowe
- 10.1 Zabezpieczenie RG-1
- 10.2 Zabezpieczenie RG-2
11. Klucz znajduje się w złączu kablowym
12. Wyłącznik główny pożarowy

JAN SARNA
Uprawniony do kierowania, nadzorowania,
kontrolowania robót, oceniania stanu tech.
w zakresie instalacji elektr. linii energet.,
stacji i urządzeń energet. Sporządzania proj.
instal. elektr. 2 § 3 ust. 2 § 7, § 6 ust. 4
inst. elektr. VI/3/230/87 / UAN VI-7342/6/3/131/91

OBIEKT	Budynek mieszkalny Stronie Śląskie ul. Morawka 43	
INWESTOR	Gmina Stronie Śląskie 57-550 Stronie Śląskie ul. Kościuszki 55	Skala
TYTUŁ RYSUNKU	TABLICA ROZDZIELCZA RG-1, TG / widok elewacji /	Data 10.02.2017r
PROJEKTANT	JAN SARNA	RYS 10

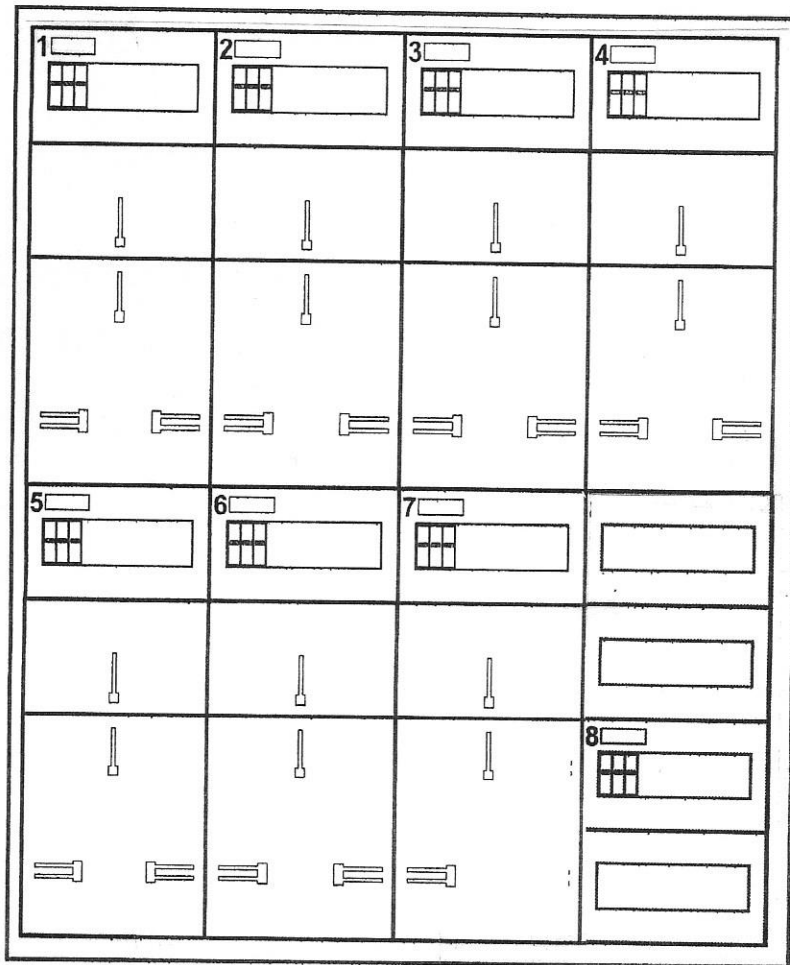

OVS 34 L
producent H.Sypniewski

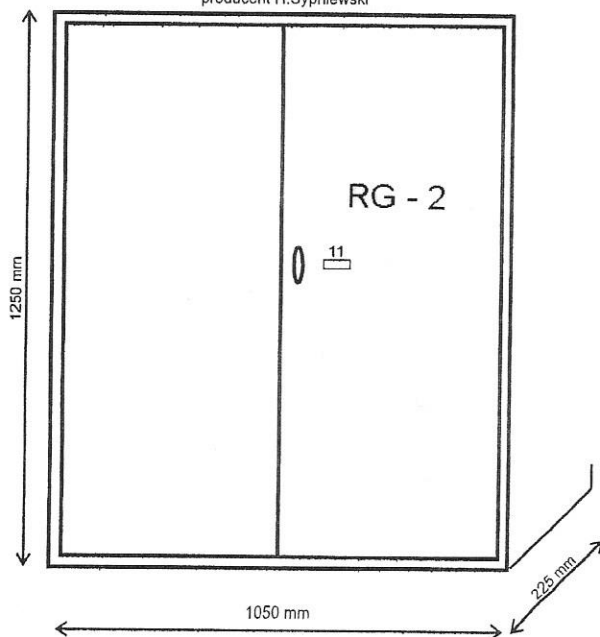


Opisy tabliczek:

1. Mieszkanie nr 8
2. Mieszkanie nr 9
3. Mieszkanie nr 10
4. Mieszkanie nr 11
5. Mieszkanie nr 12
6. Mieszkanie nr 13
7. Mieszkanie nr 14
8. Wyłącznik główny RG-2
11. Klucz znajduje się w złączu kablowym

mgr inż. Władysław Juchniewicz
upr. w specj. instalacyjno-inżynier.
w zakresie instalacji i sieci elektryczne
Nr UAN VI-f/3/156/87
Nr UAN VI-f/3/89/90
JAN SARNA
Uprawniony do kierowania, nadzorowania,
kontrolowania robót, oceniania stanu tech.
w zakresie instalacji elektr. linii energet.,
stacji i urządzeń energetycznych i sporządzania proj.
instal. elektr. 2 § 5 ust. 2 § 7, § 6 ust. 4
Dec. UAN VI-f/3/230/87 UAN VI-7342/5/3/131/91

OBIEKT	Budynek mieszkalny Stronie Śląskie ul. Morawka 43	
INWESTOR	Gmina Stronie Śląskie 57-550 Stronie Śląskie ul. Kościuszki 55	Skala
TYTUŁ RYSUNKU	TABLICA ROZDZIELCZA RG-2 / widok elewacji /	Data 10.02.2017r
PROJEKTANT	JAN SARNA	RYS 11

Podłączyć do uziomu
i zbrojenia fundamentu

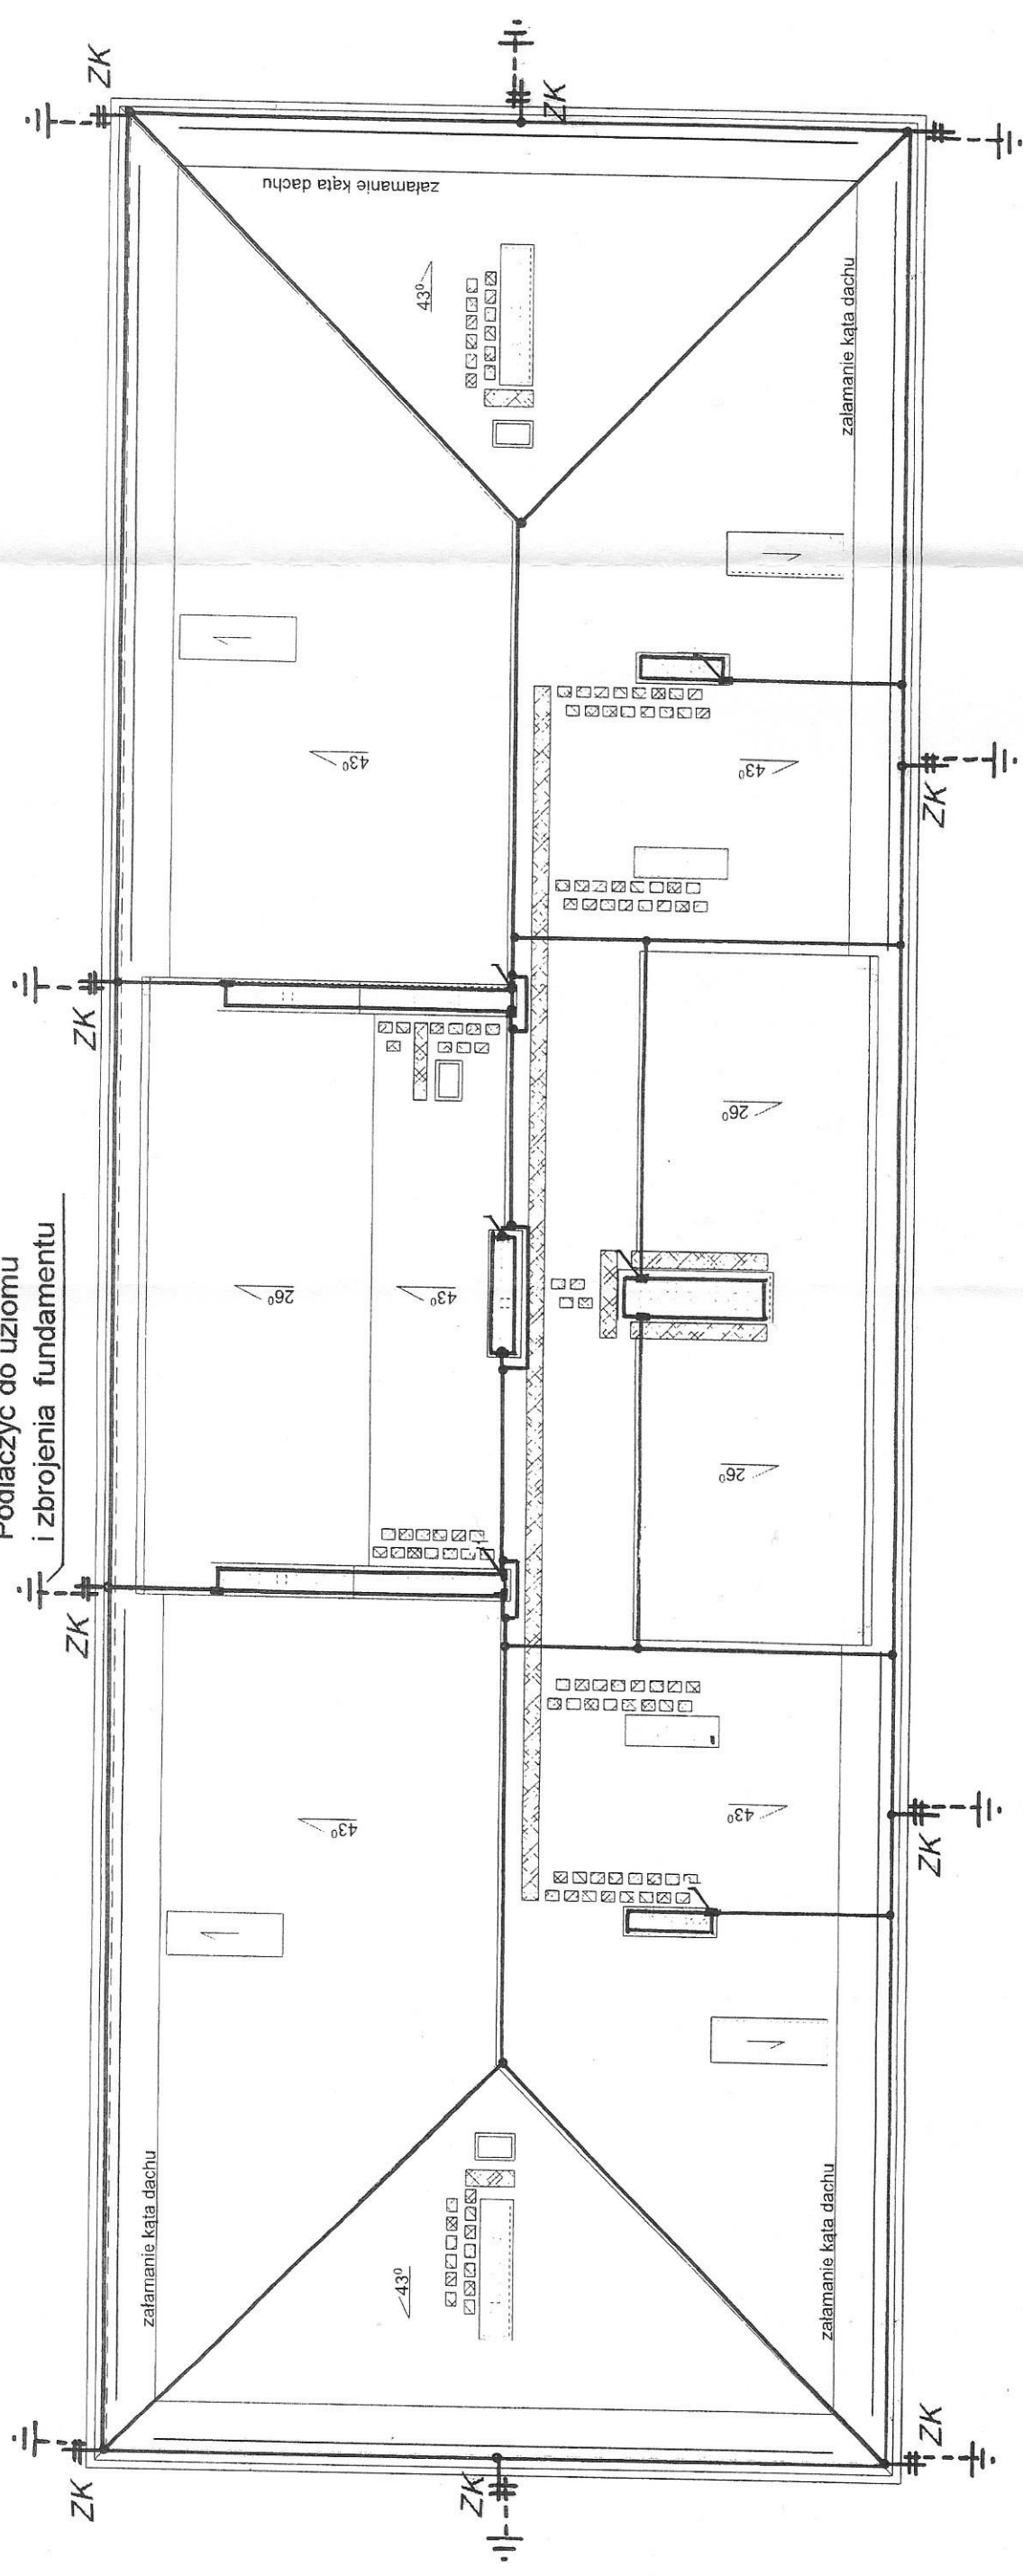

OZNACZENIA

- ZK - złącze kontrolne w obudowie
- ZU - złącze uniwersalne
- ZR - złącze rybnowe
- ZS - połączenie spawane
- Zwód poziomy (pionowy) - FeZn fi: 8
- Przewód odprowadzający - FeZn fi: 8
- w rurce grubościenniej fi: 28 grubościenniej
- w warstwie ocieplenia (izolacji)
- Przewód odprowadzający do uziomu
- fundamentowego i otokowego - FeZn 25x4
- Uziom fundamentowy i otokowy - FeZn 25x4

mgr inż. Władysław *[signature]*
upr. w specj. instalacyjno-inżynier.
w zakresie instalacji i sił elektrycznych
Nr UAN VI-f/155/87
Nr UAN VI-f/3/49/90
JAN SARNIA
Uprawniony do kierowania, nadzorowania,
kontrolowania robót, oceniania stanu tech.
w zakresie instalacji i sił elektrycznych. Sporządzanie proj.
instal. elektrycznych. 2 § 7, § 8 ust. 4
Dec. UAN VI-f/3/230/90 / JAN VI-7347/63/131/91

OBIEKT	Budynek mieszkalny		
INWESTOR	Stronie Śląskie ul. Morawka 43		
TYTUŁ RYSUNKU	57-550 Stronie Śląskie	Gmina Stronie Śląskie	Skala
PROJEKTANT	INSTALACJA ODGROMOWA	JAN SARNIA	Data
			10.02.2017r
			RYS
			12