





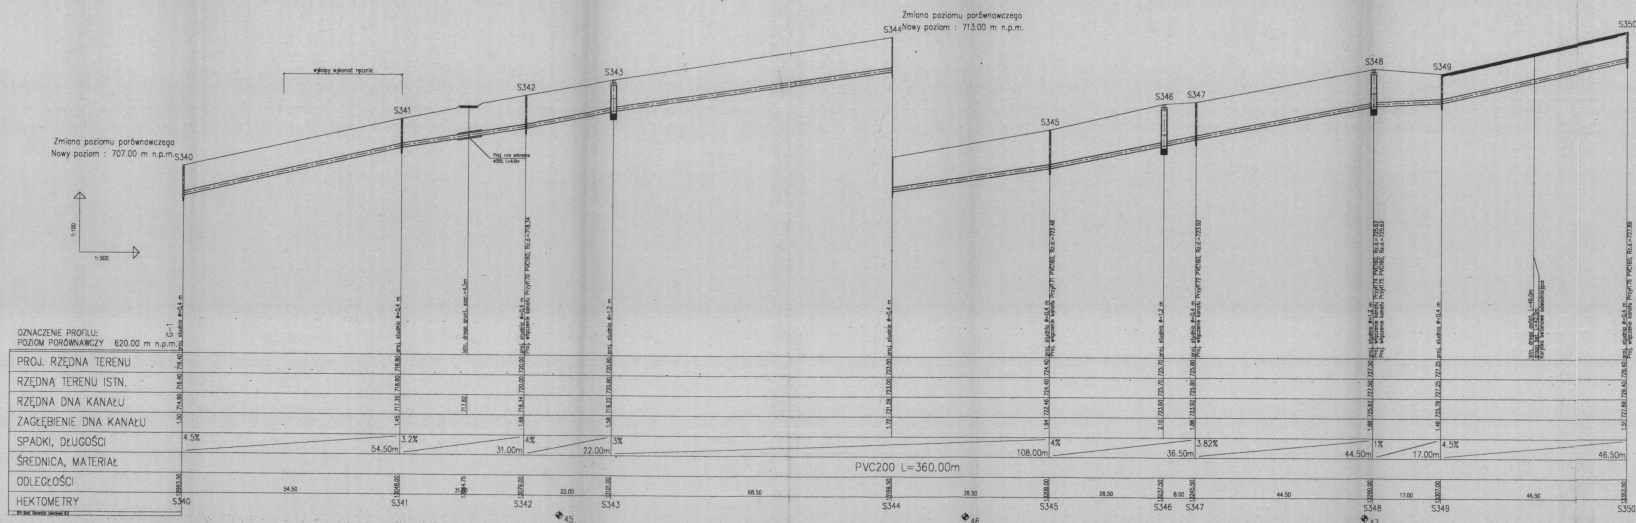


STAROSTWO POWIATOWE
w Kłodzku
Odział Inżynierski

Typ	PROJEKT - KOLEKTOR GŁÓWNY RG-1 S340 - S350				
Wykonanie	Magdalena Kucharska	Uprawnienia	IV 2006		Stade
Projektant	Szymon Kucharski	IV 2006			1:500/100
Pracownik	Magdalena Kucharska	IV 2006			
Projektant opr.	Piotr Pęgałowski	IV 2006			nr rys. 59

