


# ELEWACJA FRONTOWA PÓŁNOCNA

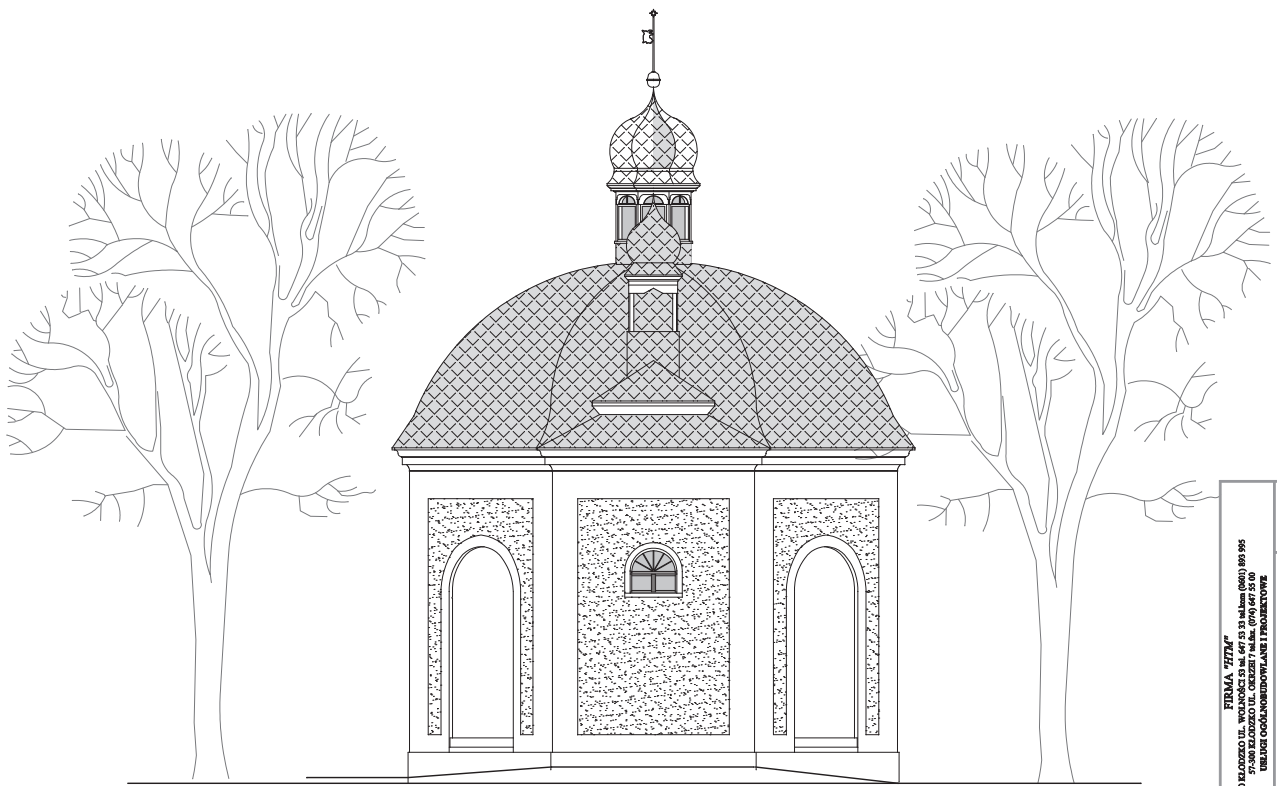



# ELEWACJA TYLNA POŁUDNIOWA





<p>SKALA 1:100</p>					

# ELEWACJA BOCZNA ZACHODNIA





# ELEWACJA BOCZNA WSCHODNIA

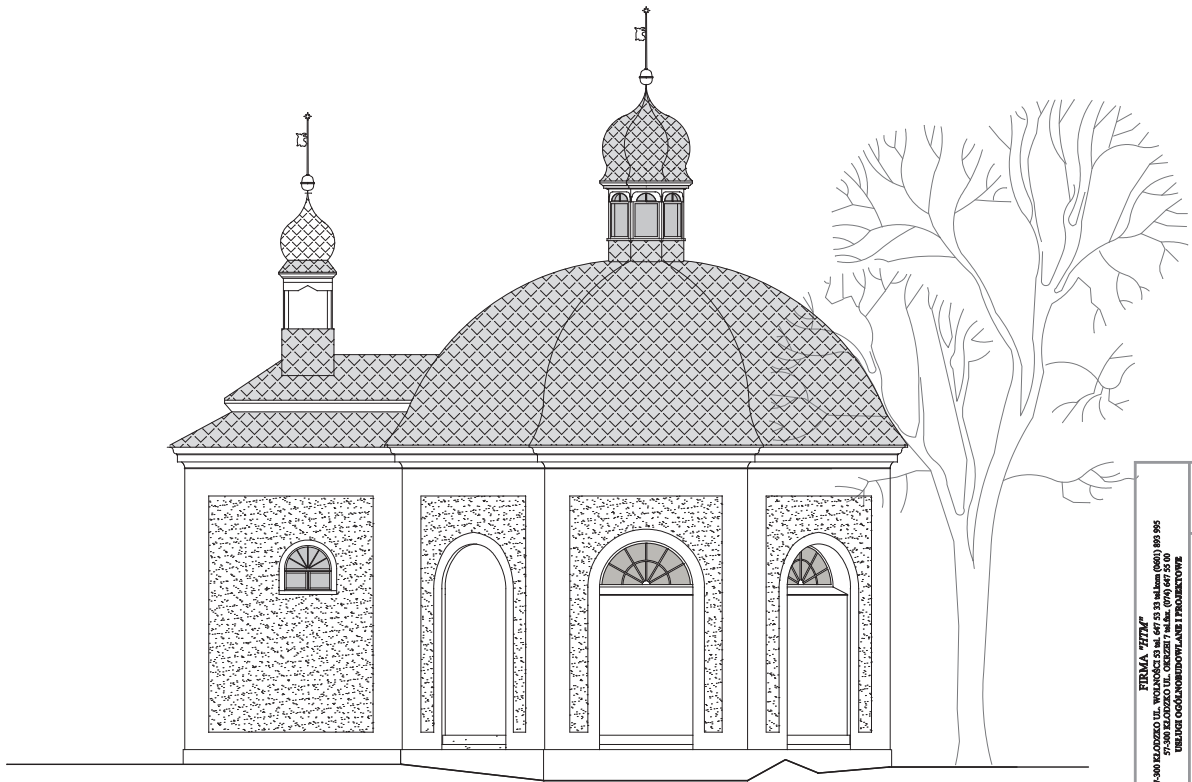



ELEWACJA FRONTOWA PÓLNOČNA  
 PROJEKT KOLORYSTYKI ELEWACJI





ELEWACJA TYLNA POŁUDNIOWA  
PROJEKT KOLORYSTYKI ELEWACJI

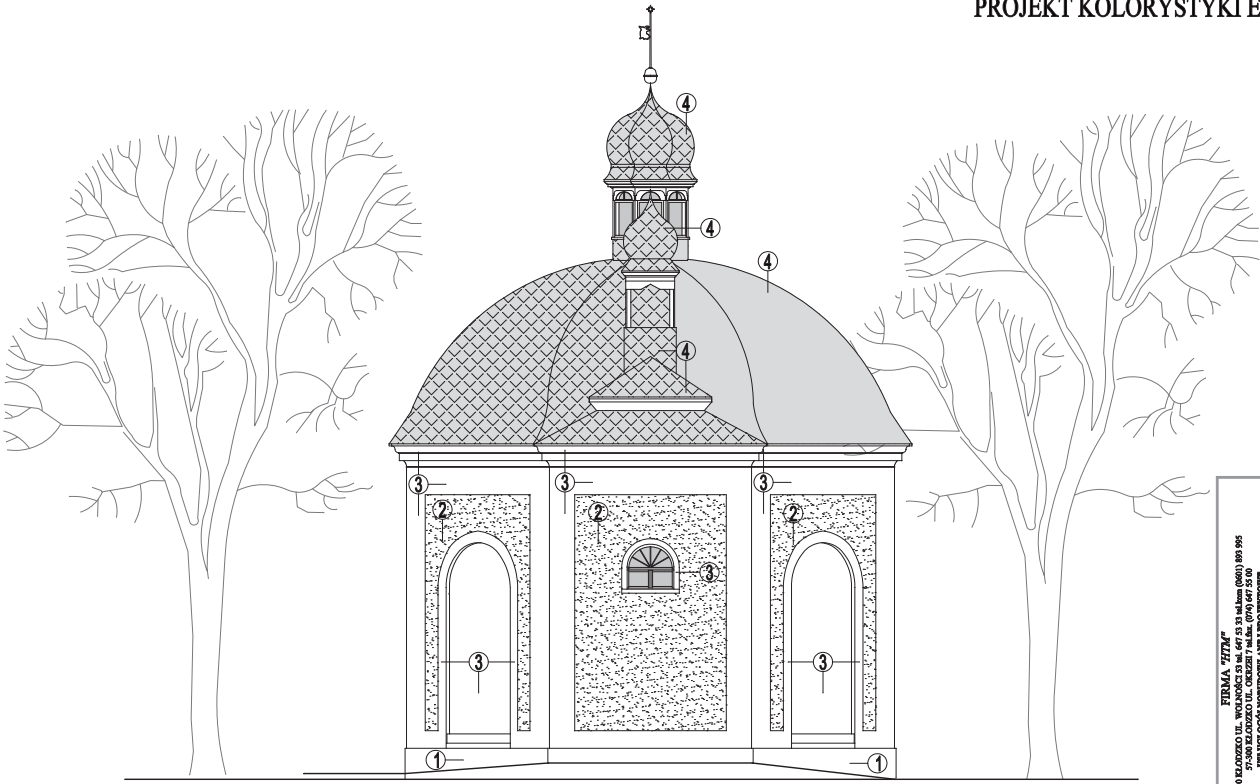



ELEWACJA BOCZNA ZACHODNIA  
 PROJEKT KOLORYSTYKI ELEWACJI




ELEWACJA BOCZNA WSCHODNIA  
 PROJEKT KOLORYSTYKI ELEWACJI








## ZESTAWIENIE STOLARKI OKIENNEJ

OKNA ZESPOLONE (WITRYNOWE NIE OTWIERANE)  
4 SZTUKI - ELEWACJE BOCZNE BRYŁY GŁÓWNEJ

WIDOK OD ZEWNĄTRZ

WIDOK OD WEWNĄTRZ

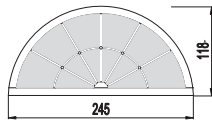
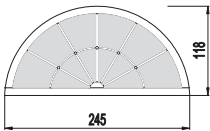


ZAPROJEKTOWANO OKNA STAŁE WITRYNOWE NIE OTWIERANE  
- ZGODNIE Z RYSUNKAMI

OKNA ZESPOLONE (CZĘŚCIOWO OTWIERANE)  
3 SZUKI - ELEWACJE PREZBITERIUM

WIDOK OD ZEWNĄTRZ

WIDOK OD WEWNĄTRZ

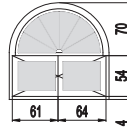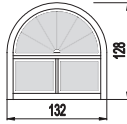

ZAPROJEKTOWANO 2 SKRZYDŁA DOLNE OTWIERANE, STAŁE PRZESZKLENIE ŁUKU (NIE OTWIERANE). NALEŻY BEZWZGLĘDNIE ZACHOWAĆ TAKIE SAME PROFILE KONSTRUKCJI OKNA W CZĘŚCI OTWIERANEJ I STAŁEJ NIE OTWIERANEJ - ZGODNIE Z RYSUNKAMI

SKALA 1:50





UWAGA!  
PRZED WYKONANIEM NOWEJ STOLARKI NALEŻY DOKŁADNIE POBRAĆ WYMIARY ISTNIEJĄCYCH OTWORÓW OKIENNYCH.  
W PRZYPADKU WYSTĄPIENIA WĄTPLIWOŚCI NALEŻY SKONTAKTOWAĆ SIĘ Z PROJEKTANTAMI. DO OPRACOWANIA DOKUMENTACJI ZMIERZONO JEDNO OKNO.

PRZED WYKONANIEM DRZWI NALEŻY Z PROJEKTANTAMI USTALIĆ ICH OSTATECZNY KSZTAŁT ORAZ SPOSOB OTWIERANIA SKRZYDEŁ.

OKNO ZESPOLONE (CZĘŚCIOWO OTWIERANE)  
1 SZTUKA - ELEWACJA FRONTOWA BRYŁY GŁÓWNEJ

WIDOK OD ZEWNĄTRZ

WIDOK OD WEWNĄTRZ

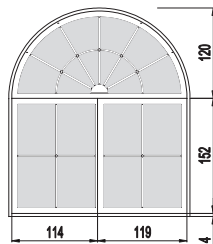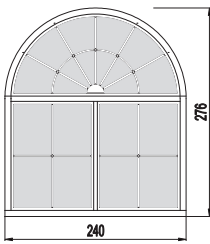



ZAPROJEKTOWANO 2 SKRZYDŁA DOLNE OTWIERANE I STAŁE PRZESZKLENIE ŁUKU (NIE OTWIERANE). NALEŻY BEZWZGLĘDNIE ZACHOWAĆ TAKIE SAME PROFILE KONSTRUKCJI OKNA W CZĘŚCI OTWIERANEJ I STAŁEJ NIE OTWIERANEJ - ZGODNIE Z RYSUNKAMI

## STOLARKA DRZWIOWA

DRZWI WEJŚCIOWE DO BUDYNKU  
1 SZTUKA


WIDOK OD ZEWNĄTRZ

WIDOK OD WEWNĄTRZ

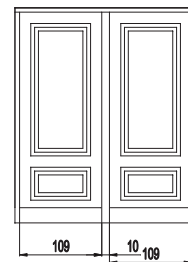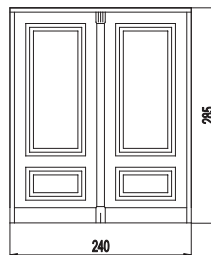






### KOLORYSTYKA ELEWACJI KAPLICY P.W. ŚWIĘTEGO ONUFREGO W STRONIU ŚLĄSKIM

LP. PRÓBK NA ELEWACJI	LOKALIZACJA	PRÓBKA KOLORYSTYCZNA	NUMERACJA WG PALETY BARW FIRMY KEIM
1.	COKÓŁ	ISTNIEJĄCA OKŁADZINA Z KAMIENIA NATURALNEGO	-
2.	ŚCIANY		9590
3.	RAMY, OPASKI, GZYMSY		9595
4.	POKRYCIE DACHOWE BLACHA Z CYNKU TYTANOWEGO	PATYNA PRO GRAFIT.	-
5.	OBRÓBKI BLACHARSKIE	PATYNA PRO GRAFIT.	-
6.	ELEMENTY DREWNIANE SYGNATURY	KOLOR: PALISANDER	-
7.	STOLARKA OKIENNA DRZWIOWA DREWNIANA	KOLOR: OAK ( dąb)	-

### KOLORYSTYKA WNĘTRZA KAPLICY P.W. ŚWIĘTEGO ONUFREGO W STRONIU ŚLĄSKIM

LP. PRÓBK NA ELEWACJI	LOKALIZACJA	PRÓBKA KOLORYSTYCZNA	NUMERACJA WG PALETY BARW FIRMY KEIM
1.	ŚCIANY		9075
2.	PILASTRY		9071
3.	SKLEPIENIE W NAWIE GŁÓWNEJ		9166
4.	GŁOWICE PILASTRÓW, GZYMS		9184
5.	POSADZKI	PIASKOWIEC NATURALNY ŻÓŁTY	-
6.	STOLARKA OKIENNA DRZWIOWA DREWNIANA	KOLOR: OAK ( dąb)	-

KOLORYSTYKĘ DOBRANO NA PODSTAWIE ZACHOWANYCH POWŁOK  
MALARSKICH NA TYNKACH WEWNĘTRZNYCH I ZEWNĘTRZNYCH OBIEKTU